



ISSN 0239-8265

# DZIENNIK URZĘDOWY WOJEWÓDZTWA NOWOSĄDECKIEGO

Nowy Sącz, dnia 9 stycznia 1997 r.

**Nr 1/97**

Treść:

Poz.:

Str.

## ZARZĄDZENIE WOJEWODY NOWOSĄDECKIEGO

- 1 — Nr 1 z dnia 6 stycznia 1997 r. w sprawie wyborów uzupełniających do rad gmin . . . . . 1

## UCHWAŁY

- 2 — Nr XXVI/89/96 Rady Gminy w Bukowinie Tatrzańskiej z dnia 14 listopada 1996 r. w sprawie zmiany miejscowego planu zagospodarowania przestrzennego Gminy Bukowina Tatrzańska . . . . . 2
- 3 — Nr XX/139/96 Rady Gminy Tymbark z dnia 13 grudnia 1996 r. w sprawie uchwalenia zmiany miejscowego planu zagospodarowania przestrzennego Gminy Tymbark . . . . . 7

## OBWIESZCZENIE WOJEWÓDZKIEGO KOMISARZA WYBORCZEGO W NOWYM SĄCZU

- 4 — z dnia 7 stycznia 1997 r. o rozwiązaniu Rady Gminy Tymbark . . . . . 17

## 1

### ZARZĄDZENIE Nr 1 WOJEWODY NOWOSĄDECKIEGO

z dnia 6 stycznia 1997 roku

w sprawie wyborów uzupełniających do rad gmin

Na podstawie art. 110 ust. 1 i art. 111 ustawy z dnia 8 marca 1990 r. Ordynacja wyborcza do rad gmin (tj. Dz. U. z 1996 r. Nr 84, poz. 387) w związku z uchwałą Nr XXX/209/96 Rady Gminy Krościenko n/D. z dnia 2 grudnia 1996 r. w sprawie wygaśnięcia mandatu radnego — zarządza się, co następuje:

#### § 1

Zarządza się wybory uzupełniające do Rady Gminy w Krościenku n/D. w okręgu wyborczym Nr 9.

#### § 2

Datę wyborów wyznacza się na niedzielę 23 lutego 1997 r.

#### § 3

Dni, w których upływają terminy wykonania czynności przewidzianych w Ordynacji wyborczej, określa kalendarz wyborczy, stanowiący załącznik do zarządzenia.

#### § 4

Zarządzenie wchodzi w życie z dniem podpisania i podlega opublikowaniu w Dzienniku Urzędowym Województwa Nowosądeckiego.

Wojewoda: Marek Oleksiński

Załącznik do Zarządzenia Nr 1 Wojewody Nowosądeckiego z dnia 6 stycznia 1997 r.

## KALENDARZ WYBORCZY

Dzień, w którym  
upływa termin  
wykonania czynności  
wyborczej

Treść czynności

- 14 stycznia 1997 r. — podanie do wiadomości wyborców przez rozplakatowanie obwieszczeń oraz ogłoszenie w Dzienniku Urzędowym Województwa Nowosądeckiego zarządzenia Wojewódzkiego Komisarza Wyborczego, ustalającego granice i numer okręgu jednomandatowego, z wymienieniem siedziby terytorialnej komisji wyborczej,
- 20 stycznia 1997 r. — powołanie przez Wojewódzkiego Komisarza Wyborczego terytorialnej komisji wyborczej,
- 29 stycznia 1997 r. — zgłaszanie do zarejestrowania terytorialnej komisji wyborczej kandydatów na radnego,

284/14

A  
Bibl. Jagiell.  
1997 CEO 284/14



- 31 stycznia 1997 r.** — podanie do wiadomości wyborców przez rozplakatowanie obwieszczenia, uchwały terytorialnej komisji wyborczej o granicach obwodu głosowania, jego numeru i siedzibie obwodowej komisji wyborczej,
- 3 lutego 1997 r.** — wyłożenie spisu wyborców do publicznego wglądu,
- 10 lutego 1997 r.** — podanie do publicznej wiadomości przez obwodową komisję wyborczą w drodze rozplakatowania obwieszczenia terytorialnej komisji wyborczej zawierającego informacje o kandydatach na radnego,
- 17 lutego 1997 r.** — składanie wniosków przez wyborców nigdzie nie zameldowanych o wpisanie do spisu wyborców właściwego dla miejsca aktualnego pobytu,
- 23 lutego 1997 r.** — głosowanie.

## 2

**UCHWAŁA Nr XXVI/89/96 RADY GMINY W BUKOWINIE TATRZAŃSKIEJ**

z dnia 14 listopada 1996 r.

w sprawie zmiany miejscowego planu zagospodarowania przestrzennego Gminy Bukowina Tatrzańska

Na podstawie art. 26 Ustawy z dnia 7 lipca 1994 r. o zagospodarowaniu przestrzennym (Dz. U. Nr 89, poz. 415) i art. 18 ust. 2 pkt 5 i art. 40 ust. 1 Ustawy z dnia 8 marca 1990 r. o samorządzie terytorialnym (Dz. U. z 1996 r. Nr 13, poz. 74 i Nr 58, poz. 261) na wniosek Zarządu Gminy — Rada Gminy w Bukowinie Tatrzańskiej, w celu prawidłowego zagospodarowania terenów gminy oraz ochrony rzeki Białki Tatrzańskiej przed zanieczyszczeniem, uchwala, co następuje:

**I. PRZEPISY OGÓLNE****§ 1**

1. Uchwala się miejscowy plan zagospodarowania przestrzennego — Czarna Góra, określony w § 1 Uchwały Nr XXI/75/96 Rady Gminy w Bukowinie Tatrzańskiej, z dnia 24 kwietnia 1996 r. w sprawie przystąpienia do opracowania zmiany planu gminy.
2. Plan sporządzono jako zmianę miejscowego planu zagospodarowania przestrzennego Gminy Bukowina Tatrzańska, wprowadzonego Uchwałą Nr IV/8/88 Rady Gminy w Bukowinie Tatrzańskiej z dnia 17 grudnia 1988 r. (Dz. Urz. Woj. Nowosądeckiego Nr 1/89, poz. 6, Nr 29/91, poz. 148 i Nr 25/94, poz. 284).

**§ 2**

Obszar objęty miejscowym planem zagospodarowania przestrzennego — Czarna Góra, oznaczony jest w załączniku Nr 1 i Nr 2, stanowiących integralną część uchwały jako rysunek planu.

**§ 3****Zakres ustaleń planu dotyczy:**

1. przeznaczenia terenów w granicach obszaru objętego ustaleniami planu oraz ustalenia linii rozgraniczających tereny o różnych zasadach zagospodarowania;
2. zasad obsługi w zakresie infrastruktury technicznej;
3. linii rozgraniczających drogi publiczne;
4. warunków i zasad kształtowania zabudowy oraz urządzenia terenów;
5. szczególnych warunków zagospodarowania terenów, wynikających z potrzeb ochrony środowiska przyrodniczego.

**II. PRZEPISY SZCZEGÓŁOWE**

Wydziela się grupy ustaleń, w sposób następujący:

- I. Tereny pozostające w dotychczasowym użytkowaniu takim jak: tereny rolne, komunikacja.
- II. Tereny przeznaczone, na cele:
  - III. A. Zainwestowania;
  - III. B. Komunikacji.

**§ 4**

**Tereny oznaczone cyfrą I., pozostają w dotychczasowym użytkowaniu:**

**I.1. — pow. 10,1 ha**

Tereny rolne - łąki i pastwiska oraz grunty rolne. Możliwa realizacja nowego uzbrojenia, związanego z prowadzeniem sieci wodociagowych, energii elektrycznej i kanalizacji.

**I.2. — pow. 0,7 ha**

Tereny istniejących dróg gminnych, dojazdowych w granicach pasa drogowego. Modernizacja i poprawa warunków technicznych.

**§ 5**

**Tereny oznaczone cyfrą II., przeznaczone są do zmiany dotychczasowego sposobu zainwestowania i użytkowania.**

**II.A. TERENY PRZEZNACZONE DO ZAINWESTOWANIA.****II.A.1. — pow. 2,0 ha**

Teren dla realizacji oczyszczalni mechaniczno-biologicznej, o docelowej przepustowości 2000 m<sup>3</sup>/dobę, na następujących warunkach:

1. Odprowadzenie oczyszczonych ścieków do rzeki Białka Tatrzańska;
2. Obowiązek wydzielenia urządzeń do oczyszczania dowożonych ścieków garbarskich;
3. Obowiązek przyjęcia technologii gwarantującej wysoki stopień oczyszczenia, powyżej 95%, z eliminacją związków biogenych;
4. Obowiązek realizacji obiektów kubaturowych jako parterowych, z dachem dwuspadowym o kącie nachylenia 40°;
5. Lokalizacja obiektów zgodnie z projektem zagospodarowania działki;
6. Wywóz osadów z oczyszczalni na rejonowe wysypisko śmieci w Nowym Targu, lub w gminne, na warunkach podanych przez eksploatatora obiektu;
7. Dojazd do oczyszczalni, istniejącą drogą dojazdową;
8. Obowiązek oczyszczania wód opadowych z terenu placu manewrowego i parkingów;
9. Doprowadzenie wody — z istniejącego źródła, zlokalizowanego w lesie po wschodniej stronie działki;
10. Doprowadzenie energii elektrycznej siecią napowietrzną z istniejącego GPZ w Czarnej Górze, na warunkach określonych przez Rejon Energetyczny Zakopane;
11. Ogrzewanie — elektryczne lub olejowe;
12. W obiektach oczyszczalni należy przewidzieć zaplecze higieniczno-sanitarne i socjalne;
13. Zasięg oddziaływania mogący pogorszyć stan środowiska, nie może przekroczyć granic działki;



14. Obiekty oczyszczalni, winny być zabezpieczone przed awaryjnym wyciekem ścieków do wód i gruntu;
15. Przebieg kolektora zrzutowego do rzeki Białki, winien uwzględnić ustalenia projektu utworzenia rezerwatu „Rzeka Białka”.

## II.B. TERENY KOMUNIKACJI.

### II.B.1. — pow. 1,4 ha

Istniejąca droga dojazdowa do pól, do modernizacji i przebudowy, na następujących warunkach:

- szerokość w liniach rozgraniczających 10 m;
- szerokość jezdni min. 6 m;
- obowiązek oczyszczenia wód opadowych.

#### § 6

Dla terenu objętego zmianą, ustala się opłatę wyrażoną w stosunku procentowym wzrostu wartości nieruchomości w związku ze zmianą planu miejscowego, w wysokości 1%.

## III. PRZEPISY PRZEJŚCIOWE I KOŃCOWE

#### § 7

Z dniem wejścia w życie niniejszej uchwały traci moc miejscowy plan ogólny zagospodarowania przestrzennego Gminy Bukowina Tatrzańska, zatwierdzony Uchwałą Nr IV/8/88 Rady Gminy w Bukowinie Tatrzańskiej z dnia 17 grudnia 1988 r., (Dz. Urz. Woj. Nowosądeckiego Nr 1/89, poz. 6.), w części objętej ustaleniami miejscowego planu zagospodarowania przestrzennego, przyjętego niniejszą uchwałą.

#### § 8

Wykonanie Uchwały powierza się Zarządowi Gminy Bukowina Tatrzańska.

#### § 9

Uchwała wchodzi w życie po upływie 14 dni od dnia jej zgłoszenia w Dzienniku Urzędowym Województwa Nowosądeckiego.

Przewodniczący Rady Gminy: Władysław Piszczek




# MIEJSCOWY PLAN ZAGOSPODAROWANIA PRZESTRZENNEGO

SKALA 1 : 5000

## CZARNA GÓRA


załącznik nr 1  
do Uchwały Nr XXVI/89/96  
Rady Gminy w Bukowinie Tatrzańskiej  
z dnia 14 listopada 1996 r.

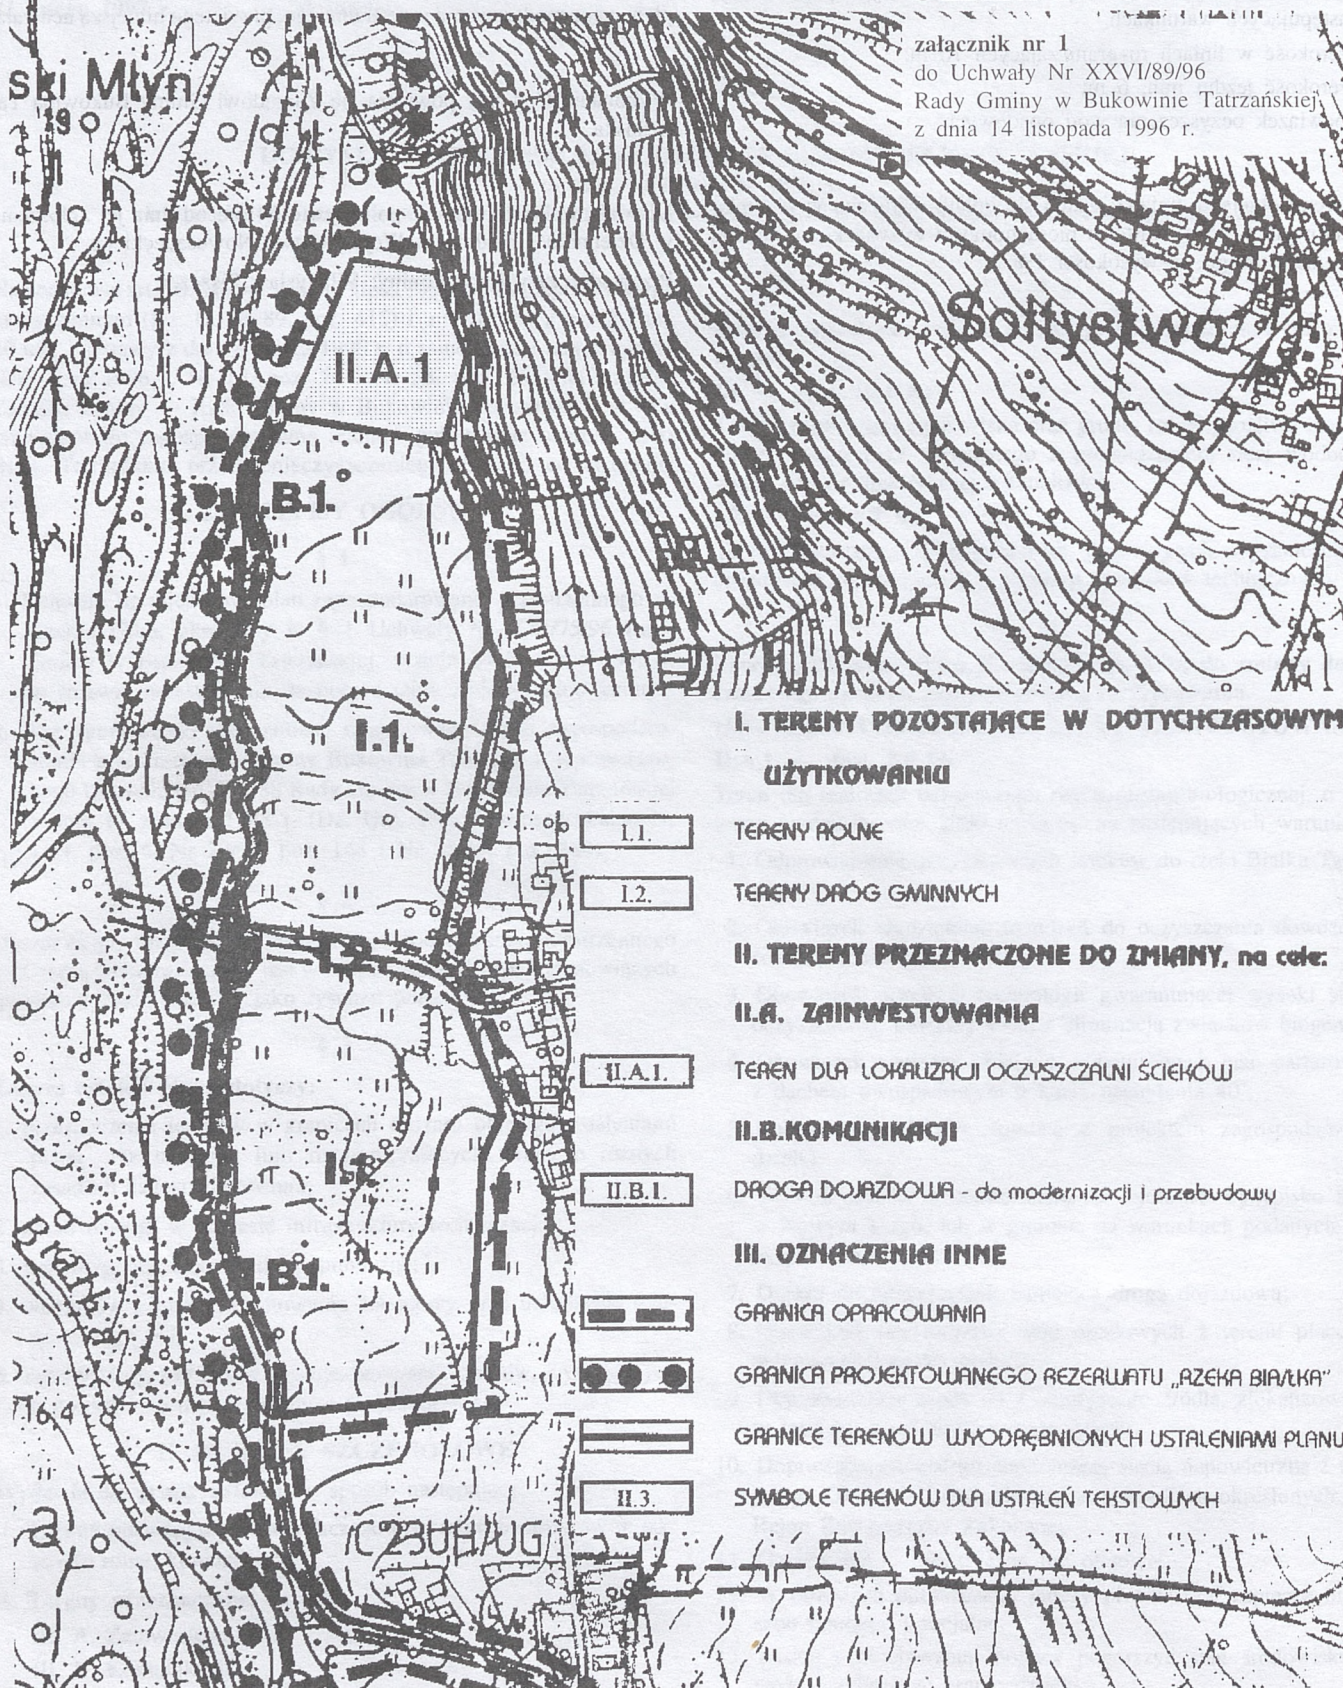



# MIEJSCOWY PLAN ZAGOSPODAROWANIA PRZESTRZENNEGO CZARNA GÓRA

załącznik nr 2.  
do Uchwały Nr XXVI/89/96  
Rady Gminy w Bukowinie Tatrzańskiej  
z dnia 14 listopada 1996 r.

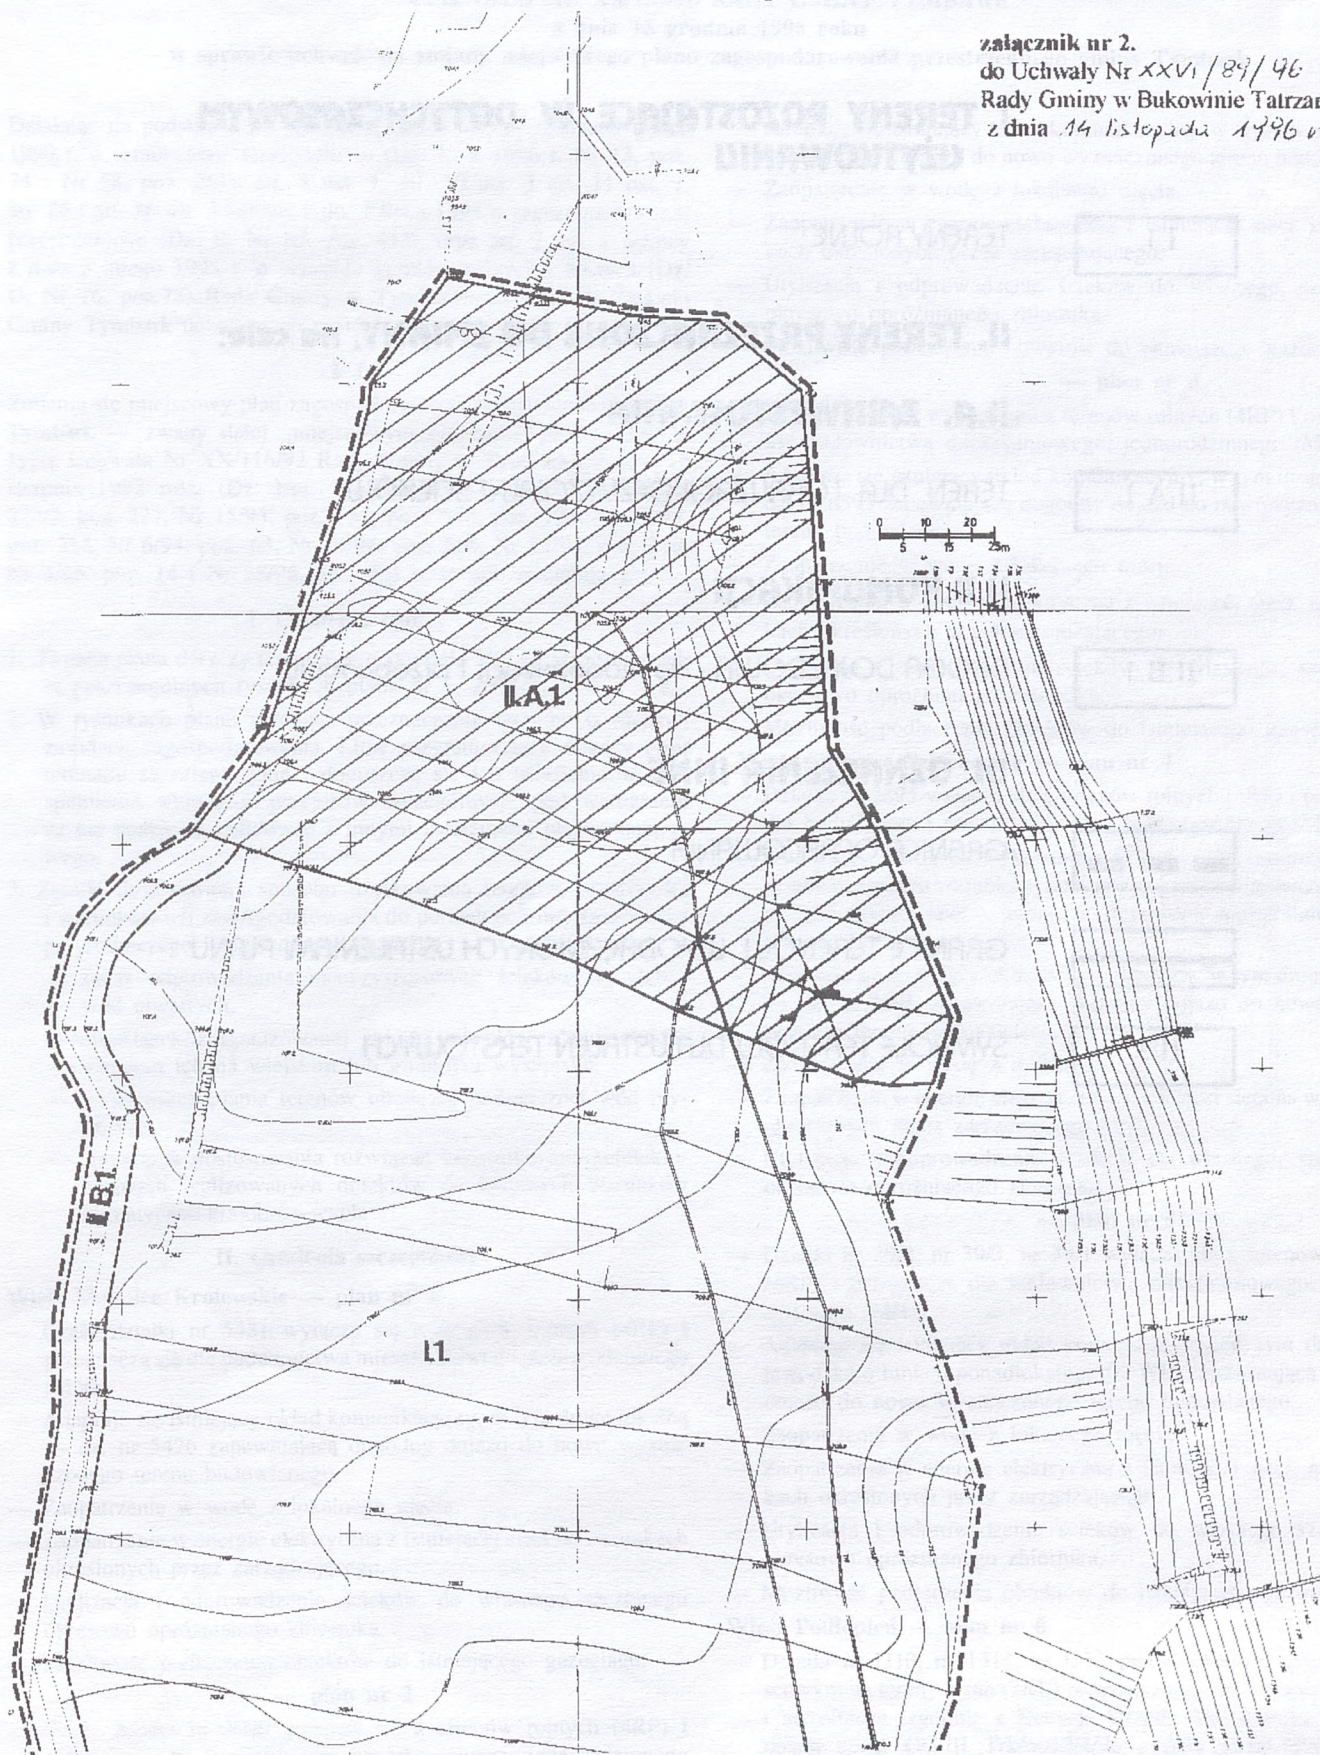



## LEGENDA:

### I. TERENY POZOSTAJĄCE W DOTYCHCZASOWYM UŻYTKOWANIU

I.1.

TERENY ROLNE

### II. TERENY PRZEZNACZONE DO ZMIANY, na cele:

#### II.A. ZAINWESTOWANIA

II.A.1.

TEREN DLA LOKALIZACJI OCZYSZCZALNI ŚCIEKÓW

#### II.B.KOMUNIKACJI

II.B.1.

DROGA DOJAZDOWA - do modernizacji i przebudowy

### III. OZNACZENIA INNE

— — —

GRANICA OPRACOWANIA

=====

GRANICE TERENÓW WYODRĘBNIONYCH USTALENIAMI PLANU

II.3.

SYMBOLE TERENÓW DLA USTALEŃ TEKSTOWYCH



**UCHWAŁA NR XX/139/96 RADY GMINY TYMBARK****z dnia 13 grudnia 1996 roku****w sprawie uchwalenia zmiany miejscowego planu zagospodarowania przestrzennego gminy Tymbark**

Działając na podstawie art. 18 ust. 2 pkt 5 ustawy z dnia 8 marca 1990 r. o samorządzie terytorialnym (Dz. U. z 1996 r. Nr 13, poz. 74 i Nr 58, poz. 261), art. 8 ust. 1, art. 10 ust. 3 art. 11 ust. 1, art. 26 i art. 36 ust. 3 ustawy z dn. 7 lipca 1994 o zagospodarowaniu przestrzennym (Dz. U. Nr 89, poz. 415), oraz art. 7 ust. 1 ustawy z dnia 3 lutego 1995 r. o ochronie gruntów rolnych i leśnych (Dz. U. Nr 16, poz. 78) Rada Gminy w Tymbarku na wniosek Zarządu Gminy Tymbark uchwala, co następuje:

**§ 1**

Zmienia się miejscowy plan zagospodarowania przestrzennego gminy Tymbark — zwany dalej „miejscowym planem” wprowadzony w życie Uchwałą Nr XX/116/92 Rady Gminy w Tymbarku z dnia 11 sierpnia 1992 roku (Dz. Urz. Województwa Nowosądeckiego Nr 22/92, poz. 227, Nr 15/93, poz. 151, Nr 17/93, poz. 179, Nr 25/93, poz. 254, Nr 6/94, poz. 63, Nr 14/94, poz. 165, Nr 24/94, poz. 278, Nr 4/96, poz. 14 i Nr 38/96, poz. 96) w sposób następujący:

**I. Ustalenia ogólne**

1. Zmiana planu dotyczy terenów w o symbolu MN i P wyróżnionych w poszczególnych rysunkach planu nr 1, 2, 3, 4, 5, 6, 7 i 8.
2. W rysunkach planu ustalono przeznaczenie terenów o różnych zasadach zagospodarowania. Linie rozgraniczające między tymi terenami są orientacyjne i dopuszcza się ich uściślenie w celu spełnienia wymogów przepisów szczególnych, pod warunkiem że nie będzie to kolidować z innymi ustaleniami planu miejscowego.
3. Zasada dostosowania sposobu użytkowania terenów, możliwości i warunków ich zagospodarowania do potrzeb ochrony środowiska przyrodniczego i kulturowego obejmuje:
  - zakaz odprowadzania nieoczyszczonych ścieków do gleb i wód otwartych,
  - obowiązek zorganizowanej zbiórki odpadów z unieszkodliwianiem ich na wiejskim lub gminnym wysypisku,
  - zakaz uszczuplania terenów obudowy biologicznej wód płynących,
  - obowiązek dostosowania rozwiązań konstrukcyjno-architektonicznych realizowanych obiektów do lokalnych warunków klimatyczno-krajobrazowych.

**II. Ustalenia szczegółowe****Wieś: Słopnice Królewskie — plan nr 1**

- Część działki nr 5431 wyłącza się z terenów rolnych (4RP) i przeznaczają się dla budownictwa mieszkaniowego, jednorodzinne (MN).
- Adaptuje się istniejący układ komunikacyjny, w tym drogę lokalną — dz. nr 5426 zapewniającą dogodny dojazd do nowo wyznaczonego terenu budowlanego.
- Zaopatrzenie w wodę z lokalnego ujęcia.
- Zaopatrzenie w energię elektryczną z istniejącej sieci na warunkach określonych przez zarządzającego.
- Utylizacja i odprowadzenie ścieków do własnego szczelnego okresowo opróżnianego zbiornika.
- Możliwość podłączenia obiektów do istniejącego gazociągu.

**— plan nr 2**

- Część działki nr 3998 wyłącza się z terenów rolnych (4RP) i przeznaczają się dla budownictwa mieszkaniowego, jednorodzinne (MN).

- Adaptuje się istniejący układ komunikacyjny, w tym drogę gminną zapewniającą dojazd do nowo wyznaczonego terenu budowlanego.
- Zaopatrzenie w wodę z lokalnego ujęcia.
- Zaopatrzenie w energię elektryczną z istniejącej sieci, na warunkach określonych przez zarządzającego.
- Utylizacja i odprowadzenie ścieków do własnego, szczelnego, okresowo opróżnianego zbiornika.
- Możliwość podłączenia obiektów do istniejącego gazociągu.

**— plan nr 3**

- Działkę nr 6540 wyłącza się z terenów rolnych (4RP) i przeznaczają się dla budownictwa mieszkaniowego, jednorodzinne (MN).
- Adaptuje się istniejący układ komunikacyjny, w tym drogę lokalną dz. nr 6595 zapewniającą dogodny dojazd do nowo wyznaczonego terenu budowlanego.
- Zaopatrzenie w wodę z lokalnego ujęcia.
- Zaopatrzenie w energię elektryczną z istniejącej sieci, na warunkach określonych przez zarządzającego.
- Utylizacja i odprowadzenie ścieków do własnego, szczelnego, okresowo opróżnianego zbiornika.
- Możliwość podłączenia obiektów do istniejącego gazociągu.

**Wieś: Słopnice Szlacheckie — plan nr 4**

- Działkę nr 2895 wyłącza się z terenów rolnych (4RP) i przeznaczają się dla budownictwa mieszkaniowego, jednorodzinne (MN).
- Ustala się obowiązek wykonania opinii geologiczno-inżynierskiej w celu określenia warunków zabudowy i zagospodarowania działki nr 2895 usytuowanej w rejonie występowania niestabilności gruntów.
- Adaptuje się istniejący układ komunikacyjny, w tym drogę lokalną — dz. nr 2896 zapewniającą dogodny dojazd do nowo wyznaczonego terenu budowlanego.
- Zaopatrzenie w wodę z lokalnego ujęcia.
- Zaopatrzenie w energię elektryczną z istniejącej sieci na warunkach określonych przez zarządzającego.
- Utylizacja i odprowadzenie ścieków do własnego, szczelnego, okresowo opróżnianego zbiornika.

**— plan nr 5**

- Działki nr 39/2, nr 39/3, nr 39/1 wyłącza się z terenów rolnych (4RP) i przeznaczają się dla budownictwa mieszkaniowego, jednorodzinne (MN).
- Adaptuje się istniejący układ komunikacyjny, w tym drogę wojewódzką o funkcji ponadlokalnej (02 WP) zapewniającą dogodny dojazd do nowo wyznaczonego terenu budowlanego.
- Zaopatrzenie w wodę z lokalnego ujęcia.
- Zaopatrzenie w energię elektryczną z istniejącej sieci, na warunkach określonych przez zarządzającego.
- Utylizacja i odprowadzenie ścieków do własnego szczelnego, okresowo opróżnianego zbiornika.
- Możliwość podłączenia obiektów do istniejącego gazociągu.

**Wieś: Podłopień — plan nr 6**

- Działki nr 1310, nr 1311, nr 1312 przeznaczone w planie miejscowym na tereny leśne (2RL) przeznaczają się jako grunty nieleśne i nierolnicze (zgodnie z Decyzją Urzędu Rejonowego w Limanowej znak: GG.III Trk/6012/4/96 z dnia 12.08.1996 r.) dla przemysłu i rzemiosła produkcyjnego (P).



- Obowiązuje ograniczenie oddziaływania produkcji do granic własnej działki inwestora oraz zastosowania technologii umożliwiającej skuteczną ochronę środowiska przyrodniczego.
- Adaptuje się istniejący układ komunikacyjny w tym drogi lokalnej dz. nr 3225 zapewniającej dogodny dojazd do nowo wyznaczonego terenu przemysłu i rzemiosła produkcyjnego.
- Zaopatrzenie w wodę z lokalnego ujęcia.
- Zaopatrzenie w energię elektryczną z istniejącej sieci na warunkach określanych przez zarządzającego.
- Utylizacja i odprowadzenie ścieków do własnego szczelnego, okresowo opróżnianego zbiornika.

#### Wieś: Piekiełko — plan nr 7

- Działki nr 221, nr 222 wyłącza się z terenów rolnych (4RP) i przeznacza dla budownictwa mieszkaniowego, jednorodzinne (MN).
- Adaptuje się istniejący układ komunikacyjny w tym drogę lokalną dz. nr 219 zapewniającą dogodny dojazd do nowo wyznaczonego terenu budowlanego.
- Zaopatrzenie w wodę z lokalnego ujęcia.
- Zaopatrzenie w energię elektryczną z istniejącej sieci na warunkach określonych przez zarządzającego.
- Utylizacja i odprowadzenie ścieków do własnego szczelnego, okresowo opróżnianego zbiornika.
- Możliwość podłączenia obiektów do istniejącego gazociągu.

#### Wieś: Zamieście — plan nr 8

- Działkę nr 428/1 wyłącza się z terenów rolnych (4RP) i przeznacza dla budownictwa mieszkaniowego jednorodzinne (MN).
- Adaptuje się istniejący układ komunikacyjny w tym drogi lokalne przebiegające wzdłuż zachodniej i południowej granicy działki zapewniającej dogodny dojazd do nowo wyznaczonego terenu budowlanego.
- Zaopatrzenie w wodę z lokalnego ujęcia.
- Zaopatrzenie w energię elektryczną z istniejącej sieci na warunkach określonych przez zarządzającego.

- Utylizacja i odprowadzenie ścieków do własnego szczelnego, okresowo opróżnianego zbiornika.
- Możliwość podłączenia obiektów do istniejącego gazociągu.

#### § 2

Integralną częścią niniejszej uchwały są rysunki planów nr 1—8 w skali 1 : 5000.

#### § 3

Ustala się następującą wysokość opłaty z tytułu wzrostu wartości nieruchomości, w związku ze zmianą planu — wyrażoną w stosunku procentowym:

1. działka nr 5431 w Słopicach Królewskich	5%
2. działka nr 3998 w Słopicach Królewskich	5%
3. działka nr 6540 w Słopicach Królewskich	5%
4. działka nr 2895 w Słopicach Szlacheckich	5%
5. działki nr 39/1, 39/2, 39/3 w Słopicach Szlacheckich	5%
6. działki nr 1310, 1311, 1312 w Podłopieniu	5%
7. działki nr 221, 222 w Piekiełku	5%
8. działka nr 428/1 w Zamieściu	5%

#### § 4

Traci moc Uchwała Nr XX/116/92 Rady Gminy w Tymbarku z dnia 11 sierpnia 1992 r. (Dz. Urz. Woj. Nowosądeckiego Nr 22/92, poz. 227) w zakresie dotyczącym ustaleń wprowadzonych niniejszą uchwałą.

#### § 5

Wykonanie uchwały powierza się Zarządowi Gminy Tymbark.

#### § 6

Uchwała wchodzi w życie po upływie 14-tu dni od daty jej ogłoszenia w Dzienniku Urzędowym Województwa Nowosądeckiego i podlega ogłoszeniu na tablicy ogłoszeń Urzędu Gminy.

Z-ca Przewodniczącego Rady Gminy: Stanisława Urbańska



Plan nr 1 (załącznik do Uchwały Nr XX/139/96 Rady Gminy  
Tymbark z dnia 13 grudnia 1996)


# ZMIANA MIEJSCOWEGO PLANU OGÓLNEGO ZAGOSPODAROWANIA PRZESTRZENNEGO GMINY TYMBARK

skala 1 : 5000

zatwierdzonego Uchwałą Nr XX/116/92 Rady Gminy w Tymbarku z dnia 11 sierpnia 1992 r.

wieś: SŁOPNICE KRÓLEWSKIE

dz. nr 5431

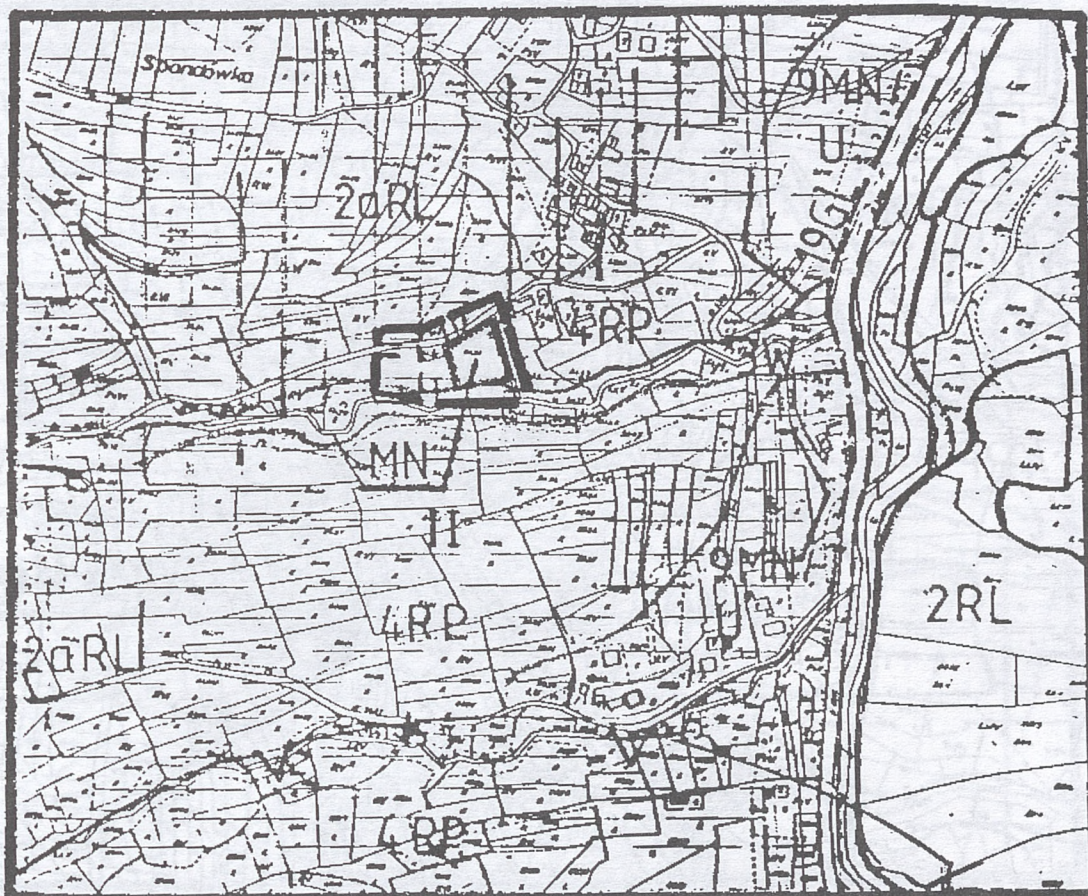

## USTALENIA:

9 MN U
2 RL
2a RL
4 RP
3 W

tereny osiedleńcze – realizacja różnych form mieszkalnictwa usług i rzemiosła

lasy sosnowe do przebudowy

tereny wskazane pod zalesienia, zadrzewienia

tereny rolne – wskazane rolnictwo ekologiczne


strefy ekologiczne rzek i potoków

rejonów występowania niestabilności



19 GL

konieczność zachowania spójności ekologicznej i drożności ciągów ekologicznych  
drogi gminne (10|15)

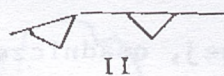

II

kontur zasobów ropy i gazu

obszary kotlin o dominacji funkcji rolniczej, osadniczej i gospodarczej

## OBSZAR OBJĘTY ZMIANĄ PLANU:

MN
----

budownictwo mieszkaniowe jednorodzinne




Plan nr 2 (załącznik do Uchwały Nr XX/139/96 Rady Gminy  
Tymbark z dnia 13 grudnia 1996)

**ZMIANA MIEJSCOWEGO PLANU OGÓLNEGO ZAGOSPODAROWANIA PRZESTRZENNEGO GMINY TYMBARK**  
skala 1 : 5000

zatwierdzonego Uchwałą Nr XX/116/92 Rady Gminy w Tymbarku z dnia 11 sierpnia 1992 r.

wieś: SŁOPNICE KRÓLEWSKIE


dz. nr 3998

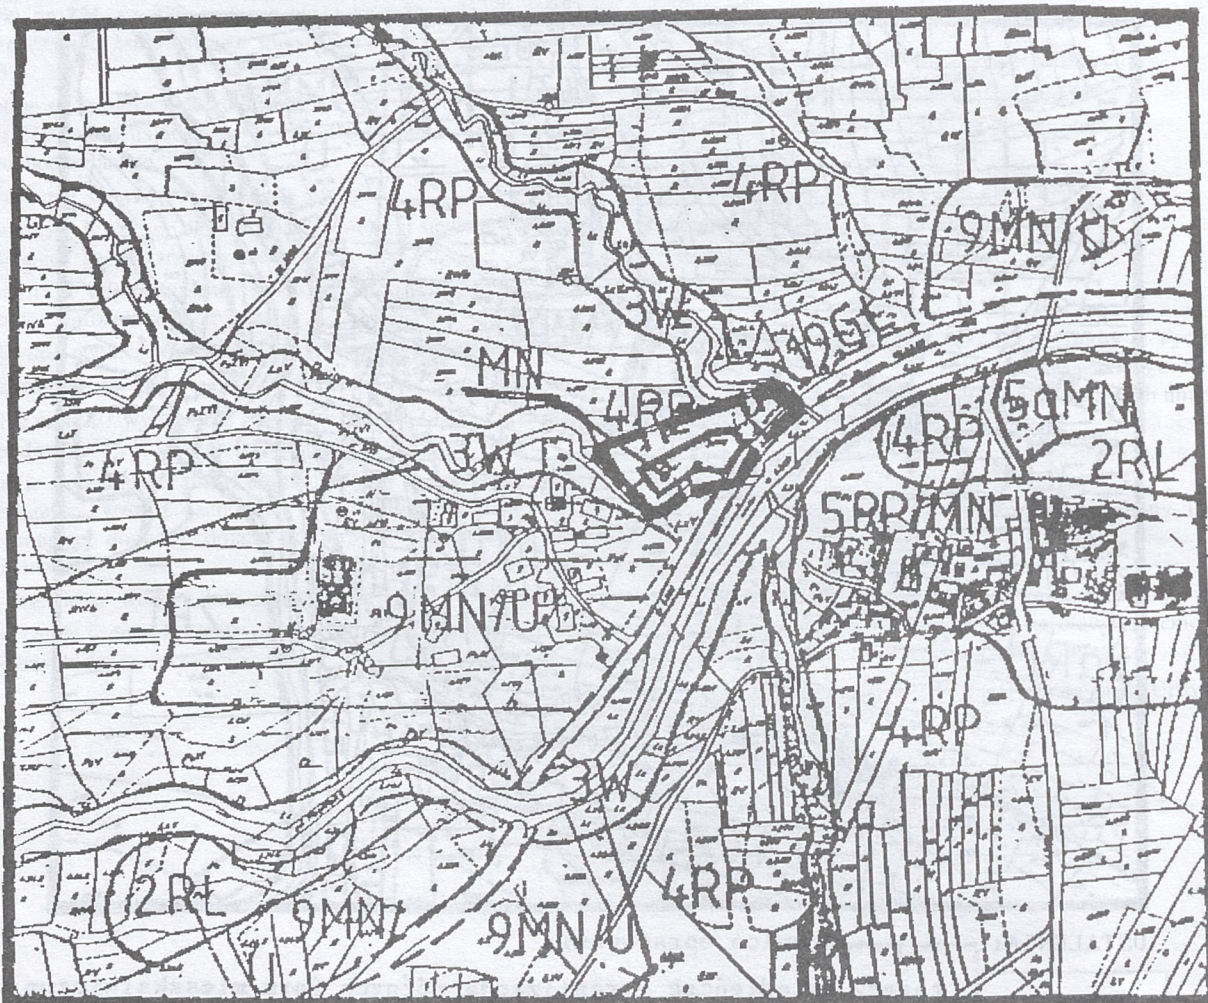

USTALENIA: Granica opracowania

9 MN/U
5a MN
4 RP
2 RL
3 W

19 GL

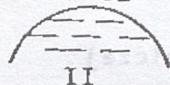

II

tereny osiedleńcze - realizacja różnych form mieszkalnictwa  
usług i rzemiosła

teren zabudowy mieszkaniowej o niskiej intensywności

tereny rolne - wskazane rolnictwo ekologiczne

lasy sosnowe do przebudowy

strefy ekologiczne rzek i potoków

drogi gminne (10|15)

rejon występowania niestabilności

obszary kotlin o dominacji funkcji rolniczej, osadniczej  
i gospodarczej

OBSZAR OBJĘTY ZMIANĄ PLANU:

MN

budownictwo mieszkaniowe jednorodzinne



Plan nr 3 (załącznik do Uchwały Nr XX/139/96 Rady Gminy Tymbark z dnia 13 grudnia 1996)


# ZMIANA MIEJSCOWEGO PLANU OGÓLNEGO ZAGOSPODAROWANIA PRZESTRZENNEGO GMINY TYMBARK

skala 1 : 5000

zatwierdzonego Uchwałą Nr XX/116/92 Rady Gminy w Tymbarku z dnia 11 sierpnia 1992 r.

wieś: SŁOPNICE KRÓLEWSKIE

dz. nr 6540

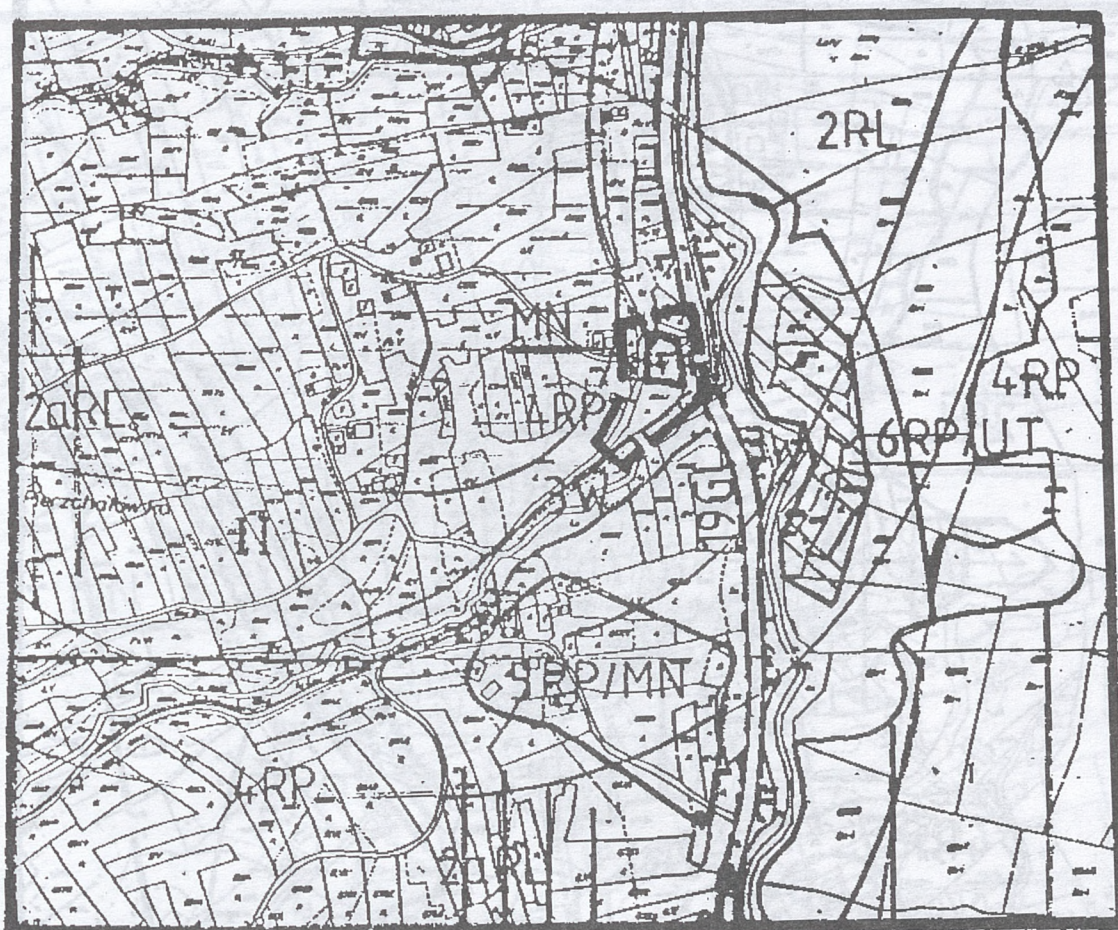

USTALENIA: — Granica opracowania

9 MN U
2 RL
2a RL
4 RP
3 W
6 RP UT
5 RP MN

tereny osiedleńcze – realizacja różnych form mieszkalnictwa usług i rzemiosła

lasy sosnowe do przebudowy

tereny wskazane pod zalesienia, zadrzewienia

tereny rolne – wskazane rolnictwo ekologiczne

strefy ekologiczne rzek i potoków

tereny rolno-lésne – dopuszczenie realizacji inwestycji związanych z rekreacją

tereny rolne – dopuszczenie realizacji inwestycji


rejonów występowania niestabilności

konieczność zachowania spójności ekologicznej i drożności

ciągów ekologicznych

obszary kotlin o dominacji funkcji rolniczej, osadniczej i gospodarczej

drogi gminne (10|15)

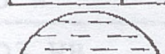

II

19. GL

OBZAR OBJETY ZMIANĄ PLANU:

MN
----

budownictwo mieszkaniowe jednorodzinne



Plan nr 4 (załącznik do Uchwały Nr XX/139/96 Rady Gminy  
Tymbark z dnia 13 grudnia 1996)

# ZMIANA MIEJSCOWEGO PLANU OGÓLNEGO ZAGOSPODAROWANIA PRZESTRZENNEGO GMINY TYMBARK

skala 1 : 5000

zatwierdzonego Uchwałą Nr XX/116/92 Rady Gminy w Tymbarku z dnia 11 sierpnia 1992 r.

wieś: SŁOPNICE SZLACHECKIE


dz. nr 2895



USTALENIA: — Granica opracowania

5 RP/MN
2 RL
4 RP
2a RL
5a MN

07 EG

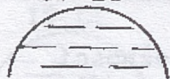

II

tereny rolne – dopuszczenie realizacji inwestycji  
lasy sosnowe do przebudowy  
tereny rolne – wskazane rolnictwo ekologiczne  
tereny wskazane pod zalesienia, zadrzewienia  
teren zabudowy mieszkaniowej o niskiej intensywności  
gazociąg wysokoprężny projektowany  
rejon występowania niestabilności  
obszar kotlin o dominacji funkcji rolniczej, osadniczej  
i gospodarczej

OBSZAR OBJĘTY ZMIANĄ PLANU:

MN
----

budownictwo mieszkaniowe jednorodzinne



Plan nr 5 (załącznik do Uchwały Nr XX/139/96 Rady Gminy Tymbark z dnia 13 grudnia 1996)


# ZMIANA MIEJSCOWEGO PLANU OGÓLNEGO ZAGOSPODAROWANIA PRZESTRZENNEGO GMINY TYMBARK

skala 1 : 5000

zatwierdzonego Uchwałą Nr XX/116/92 Rady Gminy w Tymbarku z dnia 11 sierpnia 1992 r.

wieś: SŁOPNICE SZLACHECKIE

dz. nr 39/1, 39/2, 39/3

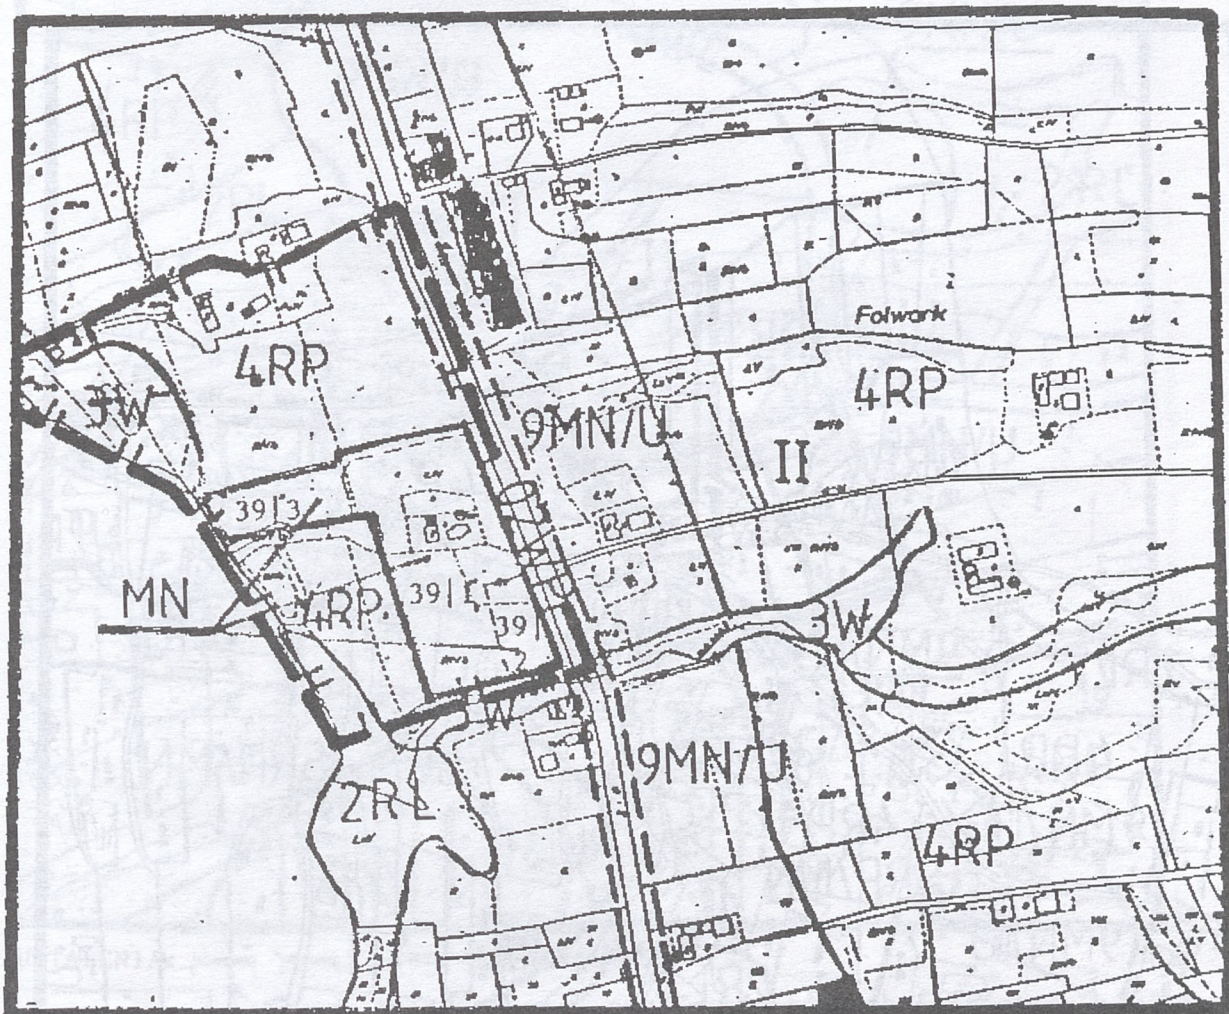

USTALENIA: — Granica opracowania

9 MN/U
4 RP
2 RL
3 W

tereny osiedleńcze – realizacja różnych form mieszkalnictwa usług i rzemiosła

tereny rolne – wskazane rolnictwo ekologiczne

lasy sosnowe do przebudowy

strefy ekologiczne rzek i potoków

02 WP

drogi wojewódzkie o funkcji ponadlokalnej (25|20)

II

obszary kotlin o dominacji funkcji rolniczej, osadniczej i gospodarczej

OBSZAR OBJĘTY ZMIANĄ PLANU:

MN
----

budownictwo nieszkaniowe jednorodzinne




Plan nr 6 (załącznik do Uchwały Nr XX/139/96 Rady Gminy  
Tymbark z dnia 13 grudnia 1996)

**ZMIANA MIEJSCOWEGO PLANU OGÓLNEGO ZAGOSPODAROWANIA PRZESTRZENNEGO GMINY TYMBARK**  
skala 1 : 5000

zatwierdzonego Uchwałą Nr XX/116/92 Rady Gminy w Tymbarku z dnia 11 sierpnia 1992 r.

wieś: PODŁOPIEŃ

dz. nr 1310, 1311, 1312

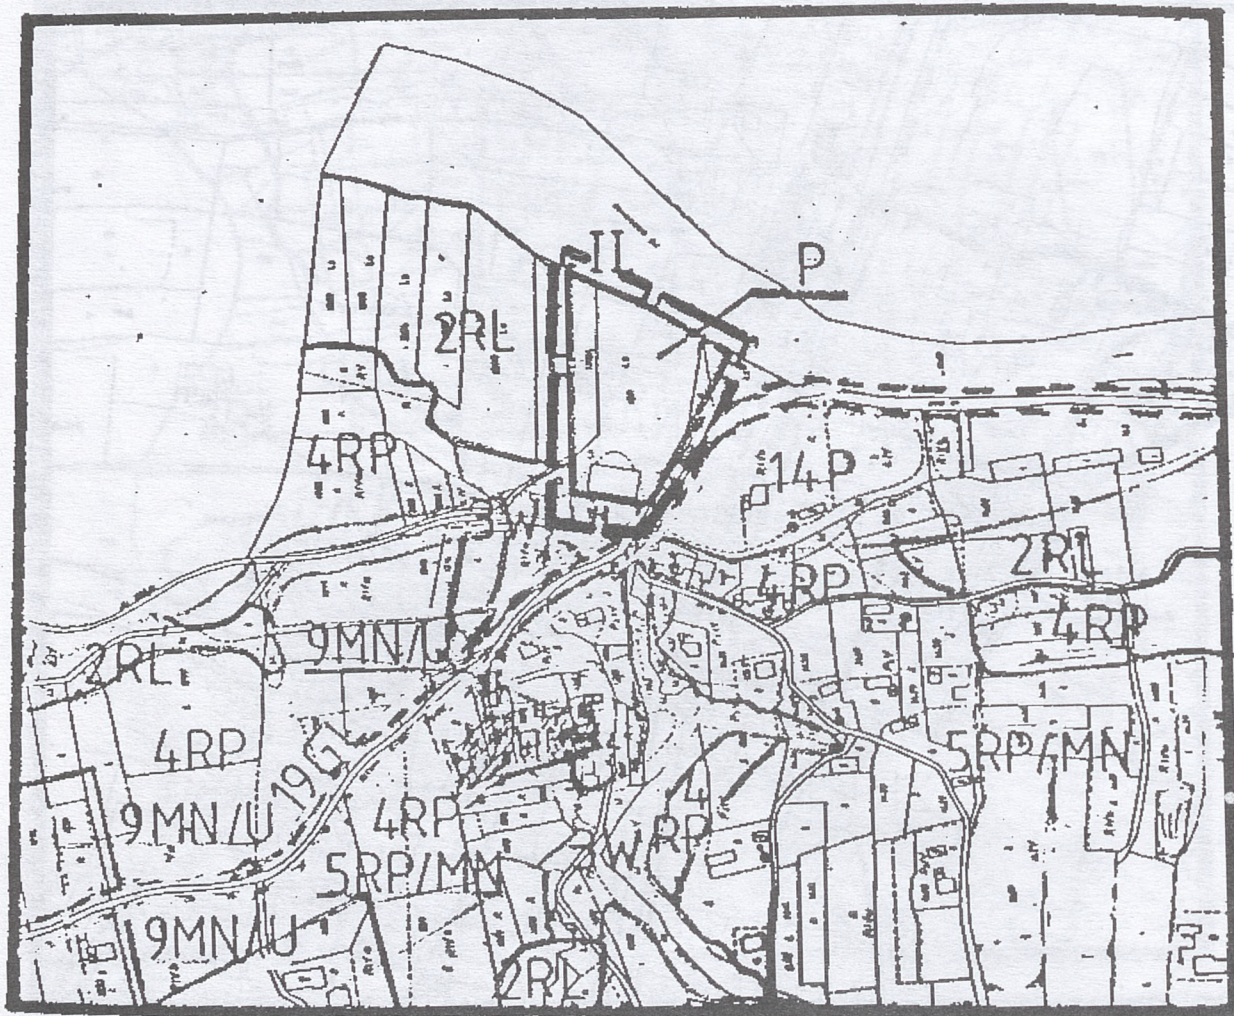

USTALENIA: — Granica opracowania

9 MN U	tereny osiedleńcze - realizacja różnych form mieszkalnictwa usług i rzemiosła
5 RP MN	tereny rolne - dopuszczenie realizacji inwestycji
2 RL	lasy sosnowe do przebudowy
14 P	tereny przemysłu i obsługi techniczno-gospodarczej gminy i wsi
4 RP	tereny rolne - wskazane rolnictwem ekologicznym
3 W	strefy ekologiczne rzek i potoków
19 GL	drogi gminne (10 15)
II	obszary kotlin o dominacji funkcji rolniczej, osadniczej i gospodarczej

OBSZAR OBJĘTY ZMIANĄ PLANU:

P	budownictwo przemysłowe
---	-------------------------



Plan nr 7 (załącznik do Uchwały Nr XX/139/96 Rady Gminy Tymbark z dnia 13 grudnia 1996)


# ZMIANA MIEJSCOWEGO PLANU OGÓLNEGO ZAGOSPODAROWANIA PRZESTRZENNEGO GMINY TYMBARK

skala 1 : 5000

zatwierdzonego Uchwałą Nr XX/116/92 Rady Gminy w Tymbarku z dnia 11 sierpnia 1992 r.

wieś: PIEKIELKO

dz. nr 221, 222

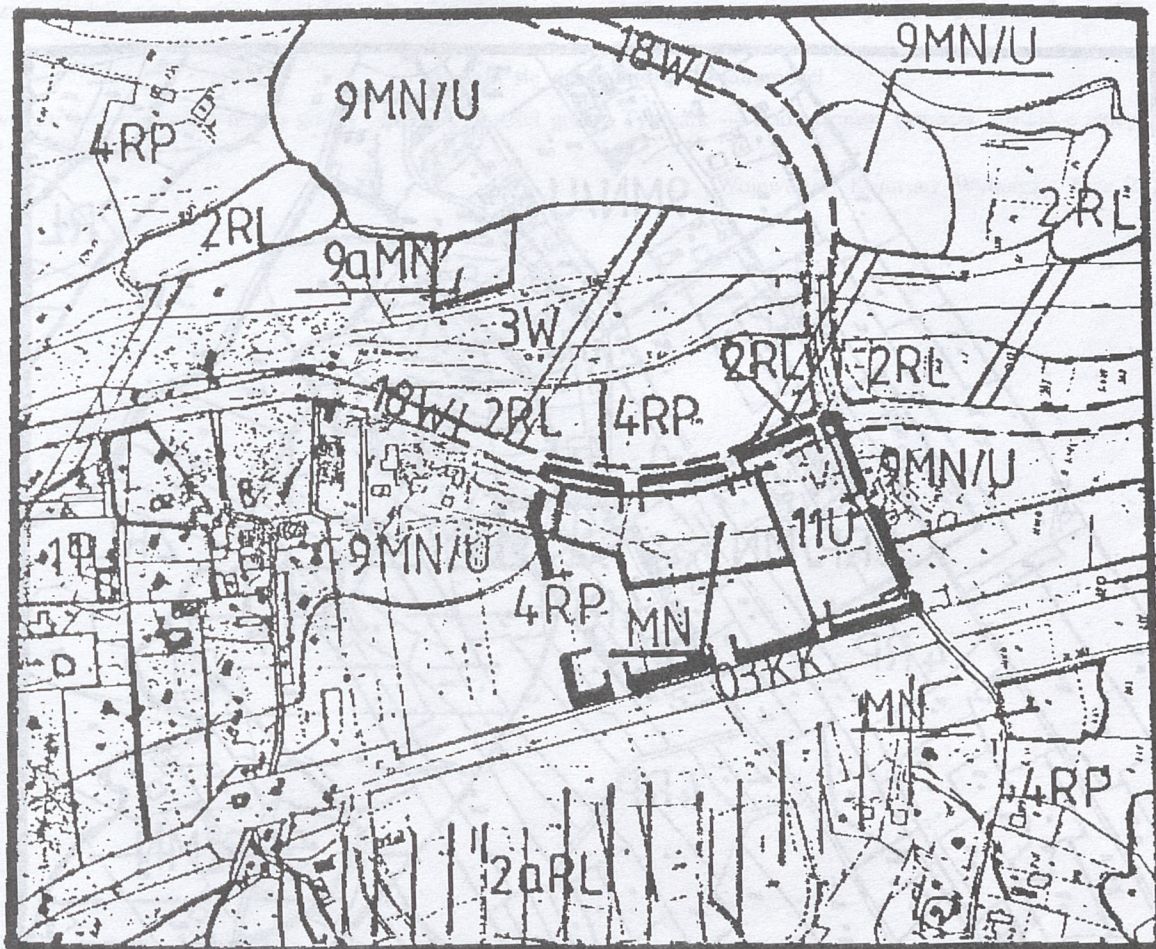

USTALENIA: — Granica opracowania

9 MN U
9a MN
MN
3 W
2 RL
2a RL
11 U
4 RP
03 KK
18 WL

tereny osiedleńcze – realizacja różnych form mieszkalnictwa usług i rzemiosła

teren zabudowy jednorodzinnej o niskiej intensywności

budownictwo mieszkaniowe jednorodzinne

strefy ekologiczne rzek i potoków

lasososnowe do przebudowy

tereny wskazane pod zalesienia, zadrzewienia

tereny usług

tereny rolne – wskazane rolnictwo ekologiczne

linia kolejowa istniejąca

zasieg wylewów powodziowych  $Q \leq 1\%$  rzeki Lososiny

drogi wojewódzkie o funkcji lokalnej (20|20)

obszary kotlin o dominacji funkcji rolniczej, osadniczej i gospodarczej

II

OBZAR OBJĘTY ZMIANĄ PLANU:

MN
----

budownictwo mieszkaniowe jednorodzinne




Plan nr 8 (załącznik do Uchwały Nr XX/139/96 Rady Gminy  
Tymbark z dnia 13 grudnia 1996)

**ZMIANA MIEJSCOWEGO PLANU OGÓLNEGO ZAGOSPODAROWANIA PRZESTRZENNEGO GMINY TYMBARK**  
skala 1 : 5000

zatwierdzonego Uchwałą Nr XX/116/92 Rady Gminy w Tymbarku z dnia 11 sierpnia 1992 r.

wieś: ZAMIEŚCIE

dz. nr 428/1

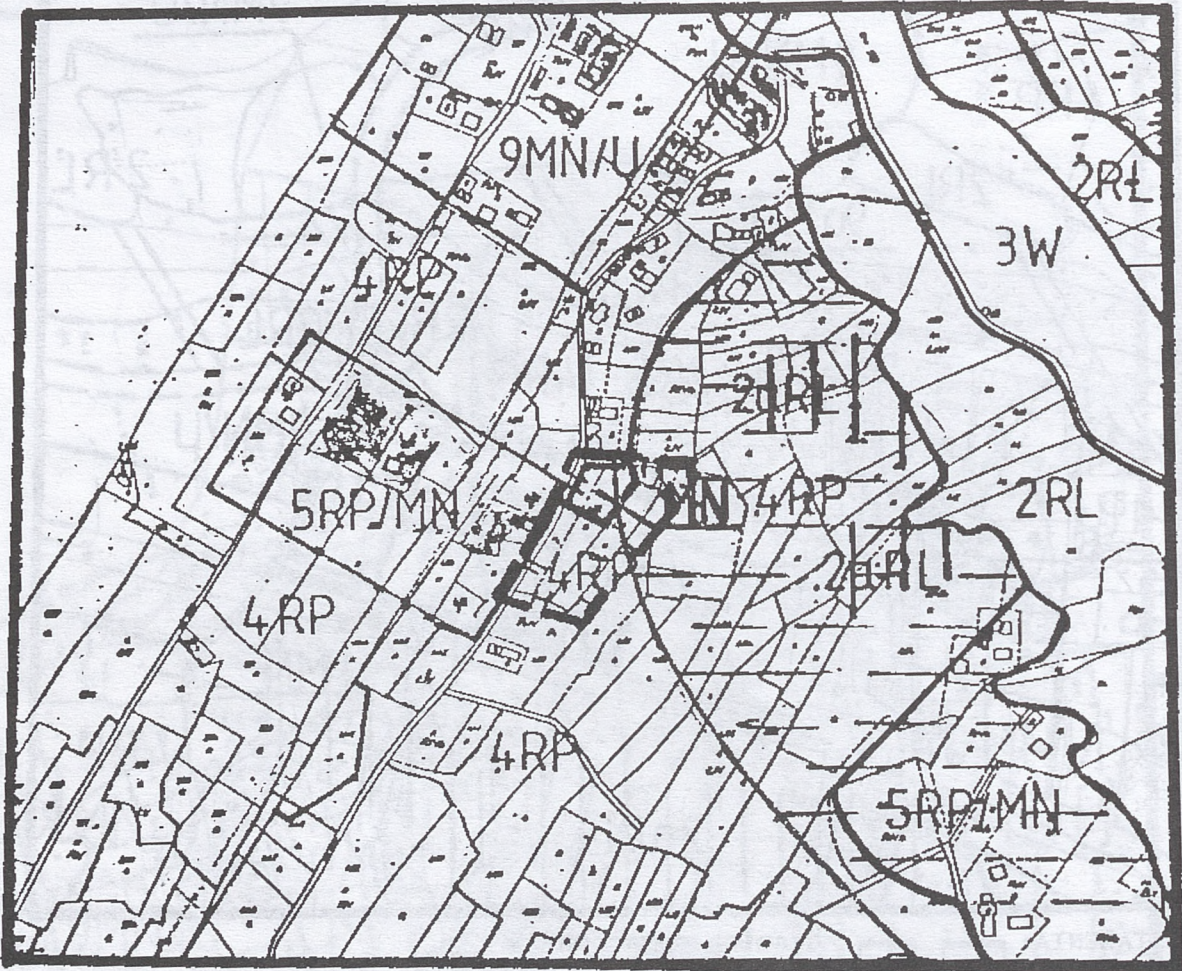

USTALENIA: — Granica opracowania

9 MN U
5 RP MN
4 RP
2 RL
2a RL
3 W



II

OBSZAR OBJĘTY ZMIANĄ PLANU:

MN
----

tereny osiedleńcze - realizacja różnych form mieszkalnictwa  
usług i rzemiosła

tereny rolne - dopuszczenie realizacji inwestycji

tereny rolne - wskazane rolnictwo ekologiczne

lasy sosnowe do przebudowy

tereny wskazane pod zalesienia, zadrzewienia

strefy ekologiczne rzek i potoków

rejon występowania niestabilności

kontur zasobów ropy i gazu

obszary kotłin o dominacji funkcji rolniczej, osadniczej  
i gospodarczej

budownictwo mieszkaniowe jednorodzinne



4

**OBWIESZCZENIE  
WOJEWÓDZKIEGO KOMISARZA WYBORCZEGO  
W NOWYM SĄCZU  
z dnia 7 stycznia 1997 r.**

Na podstawie art. 114 ust. 1 pkt. 1 i ust. 5 ustawy z dnia 8 marca 1990 r. Ordynacja wyborcza do rad gmin (t.j. z 1996 r. Dz. U. Nr 84, poz. 387) w związku z rozporządzeniem Rady Ministrów z dnia 23 grudnia 1996 r. w sprawie utworzenia, ustalenia i zmiany granic oraz nazw i siedzib władz gmin w niektórych województwach, a także nadania niektórym gminom statusu miasta (Dz. U. Nr 155, poz. 761)

**podaje się do publicznej wiadomości**

że w związku z utworzeniem nowej gminy Słupnice z części gminy Tymbark — Rada Gminy Tymbark zostaje z mocy prawa rozwiązana z dniem 1 stycznia 1977 r.

Wojewódzki Komisarz Wyborczy: Ewa Rudnicka-Danielska



