



# DZIENNIK URZĘDOWY WOJEWÓDZTWA NOWOSĄDECKIEGO

## Nr 26/97

Nowy Sącz, dnia 3 lipca 1997 r.

301

Treść:  
Poz.:

Str.

### UCHWAŁY

- 93 — Nr XXVI/128/97 Rady Gminy w Limanowej z dnia 25 marca 1997 r. w sprawie ustalenia granic obwodu szkolnego Szkoły Podstawowej w Mordarce . . . . . 301
- 94 — Nr XLVII/255/97 Rady Gminy Chelmec z dnia 24 kwietnia 1997 r. w sprawie uchwalenia zmiany miejscowego planu ogólnego zagospodarowania przestrzennego Gminy Chelmec . . . . . 301
- 95 — Nr XXIX/134/97 Rady Gminy Lubień z dnia 24 kwietnia 1997 r. w sprawie uchwalenia zmiany miejscowego planu ogólnego zagospodarowania przestrzennego Gminy Lubień . . . . . 314
- 96 — Nr XXVIII/191/97 Rady Gminy Grybów z dnia 30 kwietnia 1997 r. w sprawie uchwalenia zmiany miejscowego planu ogólnego zagospodarowania przestrzennego Gminy Grybów w sołectwie Kąclowa . . . . . 317

### OBWIESZCZENIE

#### WOJEWÓDZKIEGO KOMISARZA WYBORCZEGO W NOWYM SĄCZU

- 97 — z dnia 23 czerwca 1997 r. o wynikach wyborów uzupełniających do Rady Miejskiej w Rabce w województwie nowosądeckim 319

93

#### UCHWAŁA Nr XXVI/128/97 Rady Gminy w Limanowej z dnia 25 marca 1997 r.

##### w sprawie ustalenia granic obwodu szkolnego Szkoły Podstawowej w Mordarce

Na podstawie art. 17 ust. 4 ustawy z dnia 7 września 1991 r. o systemie oświaty (j.t. Dz. U. z 1996 r. Nr 67, poz. 329) w uzgodnieniu z Kuratorem Oświaty w Nowym Sączu Rada Gminy w Limanowej uchwala, co następuje:

#### § 1

Ustala się obwód Szkoły Podstawowej w Mordarce obejmujący całą wieś Mordarka.

#### § 2

Tracą moc:

1. ust. 2 § 1 Zarządzenia nr 7/95 Kuratora Oświaty w Nowym Sączu z dnia 25 maja 1995 r. w sprawie ustalenia granic obwodu

szkolnego Szkoły Podstawowej Nr 1 im. Marii Konopnickiej w Limanowej (Dziennik Urzędowy Województwa Nowosądeckiego Nr 18/95, poz. 94).

#### § 3

Wykonanie uchwały zleca się Zarządowi Gminy Limanowa i Dyrektorowi Szkoły Podstawowej w Mordarce.

#### § 4

Uchwała wchodzi w życie z dniem ogłoszenia z mocą obowiązującą od 1 września 1997 r.

Przewodnicząc Rady Gminy: Józef Oleksy

94

#### UCHWAŁA Nr XLVII/255/97 RADY GMINY CHELMIEC z dnia 24 kwietnia 1997 r.

##### w sprawie uchwalenia zmiany miejscowego planu zagospodarowania przestrzennego Gminy Chelmec

Działając na podstawie art. 18 ust. 2 pkt 5 ustawy z dnia 8 marca 1990 r. o samorządzie terytorialnym (Dz. U. Nr z 1996 r. Nr 13, poz. 74, Nr 58, poz. 261, Nr 106, poz. 496, Nr 132, poz. 622 i z 1997 r. Nr 9, poz. 43) oraz art. 8 ust. 1, art. 10 ust. 3, art. 11 ust. 1, art. 26, art. 36 ust. 3 ustawy z dnia 7 lipca 1994 r. o zagospodarowaniu przestrzennym (Dz. U. Nr 89, poz. 415) i art. 7 ust. 1 ustawy z dnia 3 lutego 1995 r. o ochronie gruntów rolnych i leśnych

(Dz. U. Nr 16, poz. 78) Rada Gminy na wniosek Zarządu Gminy uchwala co następuje:

#### § 1

Zmienia się miejscowy plan zagospodarowania przestrzennego Gminy Chelmec — zwany dalej „planem miejscowym” — wprowadzony Uchwałą Nr XXIX/111/92 Rady Gminy Chelmec z dnia 4 czerwca



1992 r.(Dz. Urz. Woj. Now. Nr 18/92, poz. 172, 14/93, poz. 138 i 139, Nr 18/93, poz. 186 i 187, Nr 23/93, poz. 231, Nr 25/93, poz. 251, Nr 1/94, poz. 9, Nr 7/94, poz. 71, Nr 11/94, poz. 114, Nr 14/94, poz. 166, Nr 19/94, poz. 213, Nr 22/94, poz. 225, Nr 23/94, poz. 235 i 236, Nr 22/95, poz. 110, Nr 24/95, poz. 118, Nr 34/95, poz. 134, Nr 2/96, poz. 10, Nr 9/96, poz. 28 i 29 Nr 34/96, poz. 87, Nr 68/96, poz. 182, Nr 75/96, poz. 217, Nr 7/97, poz. 29 i 30) w następujący sposób:

### I. Ustalenia ogólne.

1. Zmiana planu dotyczy terenów o symbolu MN, MN/U, URz wyróżnionych w poszczególnych rysunkach planu nr 1—10.
2. W rysunkach planów ustalono przeznaczenie terenów o różnych funkcjach i różnych zasadach zagospodarowania i użytkowania. Linie rozgraniczające między tymi terenami są orientacyjne i dopuszcza się ich uściślenie w celu spełnienia wymogów przepisów szczególnych pod warunkiem, że nie będzie to kolidować z innymi ustaleniami planu.
3. Zasada dostosowania sposobu użytkowania terenów oraz warunków ich zagospodarowania do potrzeb ochrony środowiska przyrodniczego i kulturowego obejmuje:
  - zakaz odprowadzania ścieków do gruntu i wód otwartych,
  - obowiązek prowadzenia zorganizowanej zbiórki odpadów z unieszkodliwianiem ich na wiejskim wysypisku,
  - zakaz uszczuplania terenów obudowy biologicznej wód płynących,
  - obowiązek dostosowania, rozwiązań konstrukcyjnych i architektonicznych w realizowanych obiektach do lokalnych warunków klimatycznych i krajobrazowych.

### II. Ustalenia szczegółowe.

#### Wieś: Paszyn — plan nr 1

- Działkę nr 77 wyłącza się z terenów rolnych (02 RP) i przeznacza dla budownictwa mieszkaniowego jednorodzinnego (MN).
- W granicach opracowania adaptuje istniejący układ komunikacyjny, w tym drogi lokalne — (dz. nr 12 i dz. nr 83) zapewniające dojazd do nowo wyznaczonych terenów budowlanych.
- Zaopatrzenie w wodę z własnego ujęcia.
- Zaopatrzenie w energię elektryczną z istniejącej sieci na warunkach określonych przez zarządzającego.
- Docelowo możliwe zaopatrzenie w gaz dla celów bytowych i grzewczych.
- Utylizacja i odprowadzanie ścieków do własnego, szczelnego okresowo opróżnianego osadnika.

#### — plan nr 2

- Działki nr 1725, 1726 i 1727 wyłącza się z terenów rolnych (02 RP) i terenów rolno-osadniczych (02 MR/U) i przeznacza dla rzemiosła produkcyjnego — w tym m. in. stolarni (URz) z wykluczeniem produkcji szkodliwej dla środowiska.
- Obowiązuje zachowanie wolnej od zainwestowania stref bezpieczeństwa po 20 m od istniejącego gazociągu wysokoprężnego (łącznie szerokość strefy 40 m). Wymagane uzgodnienie sposobu zagospodarowania działki z właściwym Zakładem Gazowniczym.
- Dojazd do działki od istniejącej drogi wojewódzkiej o funkcji ponadlokalnej (013 WL) na warunkach określonych przez właściwy Zarząd Dróg.
- Zaopatrzenie w wodę z własnego ujęcia.
- Zaopatrzenie w energię elektryczną na warunkach określonych przez Zakład Energetyczny.
- Utylizacja i odprowadzanie ścieków do własnego szczelnego, okresowo opróżnianego osadnika.

#### Wieś: Klimkówka — plan nr 3

- Działkę nr 32/3 wyłącza się z terenów rolnych (02 RP) i przeznacza dla budownictwa mieszkaniowego jednorodzinnego (MN).
- Dojazd do nowo wyznaczonego terenu budowlanego od drogi gminnej (H 7 G).
- Zaopatrzenie w wodę z własnego ujęcia.
- Zaopatrzenie w energię elektryczną z istniejącej sieci na warunkach określonych przez zarządzającego.
- Zaopatrzenie w gaz dla celów bytowych i grzewczych z istniejącej sieci na warunkach określonych przez zarządzającego.
- Utylizacja i odprowadzenie ścieków do własnego szczelnego, okresowo opróżnianego osadnika.

#### Wieś: Niskowa — plan nr 4

- Działkę nr 581 wyłącza się z terenów rolnych (02 RP) i przeznacza dla rzemiosła produkcyjnego w tym m.in. stolarni (URz) z wykluczeniem produkcji szkodliwej dla środowiska.
- Dojazd do działki od istniejącej drogi gminnej (N 8 G).
- Zaopatrzenie w wodę z własnego ujęcia.
- Zaopatrzenie w energię elektryczną z istniejącej sieci na warunkach określonych przez zarządzającego.
- Utylizacja i odprowadzenie ścieków do własnego szczelnego, okresowo opróżnianego osadnika.

#### Wieś: Biczycze Dolne — plan nr 5

- Działkę nr 58 wyłącza się z terenów rolnych (02 RP) i przeznacza dla budownictwa mieszkaniowego jednorodzinnego (MN).
- Adaptuje się istniejący układ komunikacyjny w tym drogę dojazdową (dz. nr 59/13) przebiegającą wzdłuż wschodniej granicy działki.
- Zaopatrzenie w wodę z istniejącego lokalnego wodociągu lub ujęcia własnego.
- Zaopatrzenie w energię elektryczną z istniejącej sieci na warunkach określonych przez zarządzającego.
- Utylizacja i odprowadzenie ścieków do własnego szczelnego, okresowo opróżnianego osadnika.

#### Wieś: Rdziszów — plan nr 6

- Zmienia się dotychczasowe ustalenia planu miejscowego dotyczące dz. nr 134 o funkcji rolno-osadniczej i przeznacza przedmiotowy teren dla usług i rzemiosła produkcyjnego w tym m.in. produkcji materiałów budowlanych (URz) pod warunkiem że zasięg oddziaływania nie przekroczy granic własnej działki.
- Dojazd do działki od drogi wojewódzkiej o funkcji ponadlokalnej (013 WL).
- Zaopatrzenie w wodę z własnego ujęcia.
- Zaopatrzenie w energię elektryczną z istniejącej sieci na warunkach określonych przez zarządzającego.
- Utylizacja i odprowadzenie ścieków do własnego szczelnego, okresowo opróżnianego osadnika.

#### Wieś: Piątkowa — plan nr 7

- Część działki nr 772 o pow. ok. 0,18 ha wyłącza się z terenów rolnych (02 RP) i przeznacza dla budownictwa mieszkaniowego jednorodzinnego (MN).
- Realizacja zabudowy i zagospodarowania wymaga prawnego ustanowienia i udokumentowania tegoż przez właściciela lub władającego dojazdu do nowo wyznaczonego terenu budowlanego.
- Zaopatrzenie w wodę z ujęcia własnego.
- Zaopatrzenie w energię elektryczną z istniejącej sieci na warunkach określonych przez zarządzającego.
- Utylizacja i odprowadzenie ścieków do własnego szczelnego, okresowo opróżnianego osadnika.



**Wieś: Dąbrowa — plan nr 8**

- Działki nr 264 i 265 wyłącza się z terenów koncentracji urządzeń produkcji obsługi gospodarki rolnej z dopuszczeniem mieszkalnictwa (E 4 RPO) i przeznacza dla budownictwa mieszkaniowego z dopuszczeniem funkcji usług handlowo-produkcyjnych (MN/U).
- Obowiązuje zakaz działalności i produkcji szkodliwej dla środowiska.
- Utrzymuje się dotychczasowy dojazd do działki od drogi międzyregionalnej 09 KMR.
- Zaopatrzenie w wodę z ujęcia własnego.
- Zaopatrzenie w energię elektryczną z istniejącej sieci na warunkach określonych przez zarządzającego.
- Zaopatrzenie w gaz dla celów bytowych i grzewczych z istniejącego gazociągu na warunkach określonych przez zarządzającego.
- Utylizacja i odprowadzenie ścieków do własnego, szczelnego okresowo opróżnianego osadnika.

**Wieś: Trzetrzewina — plan nr 9**

- Część działki nr 341 o pow. ok. 0,20 ha wyłącza się z terenów rolnych (02 RP) i przeznacza dla budownictwa mieszkaniowego jednorodzinnego (MN).
- Dojazd do nowo wyznaczonego terenu budowlanego od drogi lokalnej przebiegającej wzdłuż zachodniej granicy działki.
- Zaopatrzenie w wodę z własnego ujęcia.
- Zaopatrzenie w energię elektryczną z istniejącej sieci na warunkach określonych przez zarządzającego.
- Utylizacja i odprowadzenie ścieków do własnego, szczelnego okresowo opróżnianego osadnika.

**plan nr 10**

- Działkę nr 377/1 wyłącza się z terenów rolnych (02 RP) i przeznacza dla budownictwa mieszkaniowego jednorodzinnego (MN).
- Dojazd do działki od drogi lokalnej (dz. nr 367) poprzez działkę nr 370 lub 371 po udokumentowaniu prawa przejazdu.
- Zaopatrzenie w wodę z własnego ujęcia.
- Zaopatrzenie w energię elektryczną z istniejącej sieci na warunkach określonych przez zarządzającego.

— Utylizacja i odprowadzenie ścieków do własnego, szczelnego okresowo opróżnianego osadnika.

**§ 2**

Integralną częścią niniejszej Uchwały są rysunki planów nr 1—10 w skali 1 : 5000.

**§ 3**

Ustala się następującą wysokość opłaty z tytułu wzrostu wartości nieruchomości, w związku ze zmianą planu — wyrażoną w stosunku procentowym:

— działka nr 77 w Paszynie	— 5%
— działki nr 1725, 1726, 1727 w Paszynie	— 15%
— działka nr 32/3 w Klimkówce	— 5%
— działka nr 581 w Niskowej	— 15%
— działka nr 58 w Biczycach Dolnych	5%
— działka nr 134 w Rdziostowie	— 15%
— działka nr 772 w Piątkowej	— 5%
— działki nr 264, 265 w Dąbrowie	— 5%
— działka nr 341 w Trzetrzewinie	— 5%
— działka nr 377/1 w Trzetrzewinie	— 5%

**§ 4**

Traci moc Uchwała Nr XXIX/111/92 Rady Gminy Chełmiec z dnia 4 czerwca 1992 r. (z późniejszymi zmianami) w części objętej niniejszą Uchwałą.

**§ 5**

Wykonanie Uchwały powierza się Zarządowi Gminy.

**§ 6**

Uchwała wchodzi w życie po upływie 14 dni od daty jej publikacji w Dzienniku Urzędowym Województwa Nowosądeckiego i podlega ogłoszeniu na tablicy ogłoszeń w Urzędzie Gminy.

Przewodniczący Rady Gminy: Józef Zygmunt



Plan nr 1 (załącznik do Uchwały Nr XLVII/255/97 Rady Gminy  
Chelmeć z dnia 24.04.1997 r.)


# ZMIANA MIEJSCOWEGO PLANU OGÓLNEGO ZAGOSPODAROWANIA PRZESTRZENNEGO GMINY CHELMIEC

Skala 1 : 5000


zatwierdzonego Uchwałą Nr XXIX/111/92 Rady Gminy Chelmeć z dnia 4 czerwca 1992 r.

Wieś: PASZYN

dz. nr 77

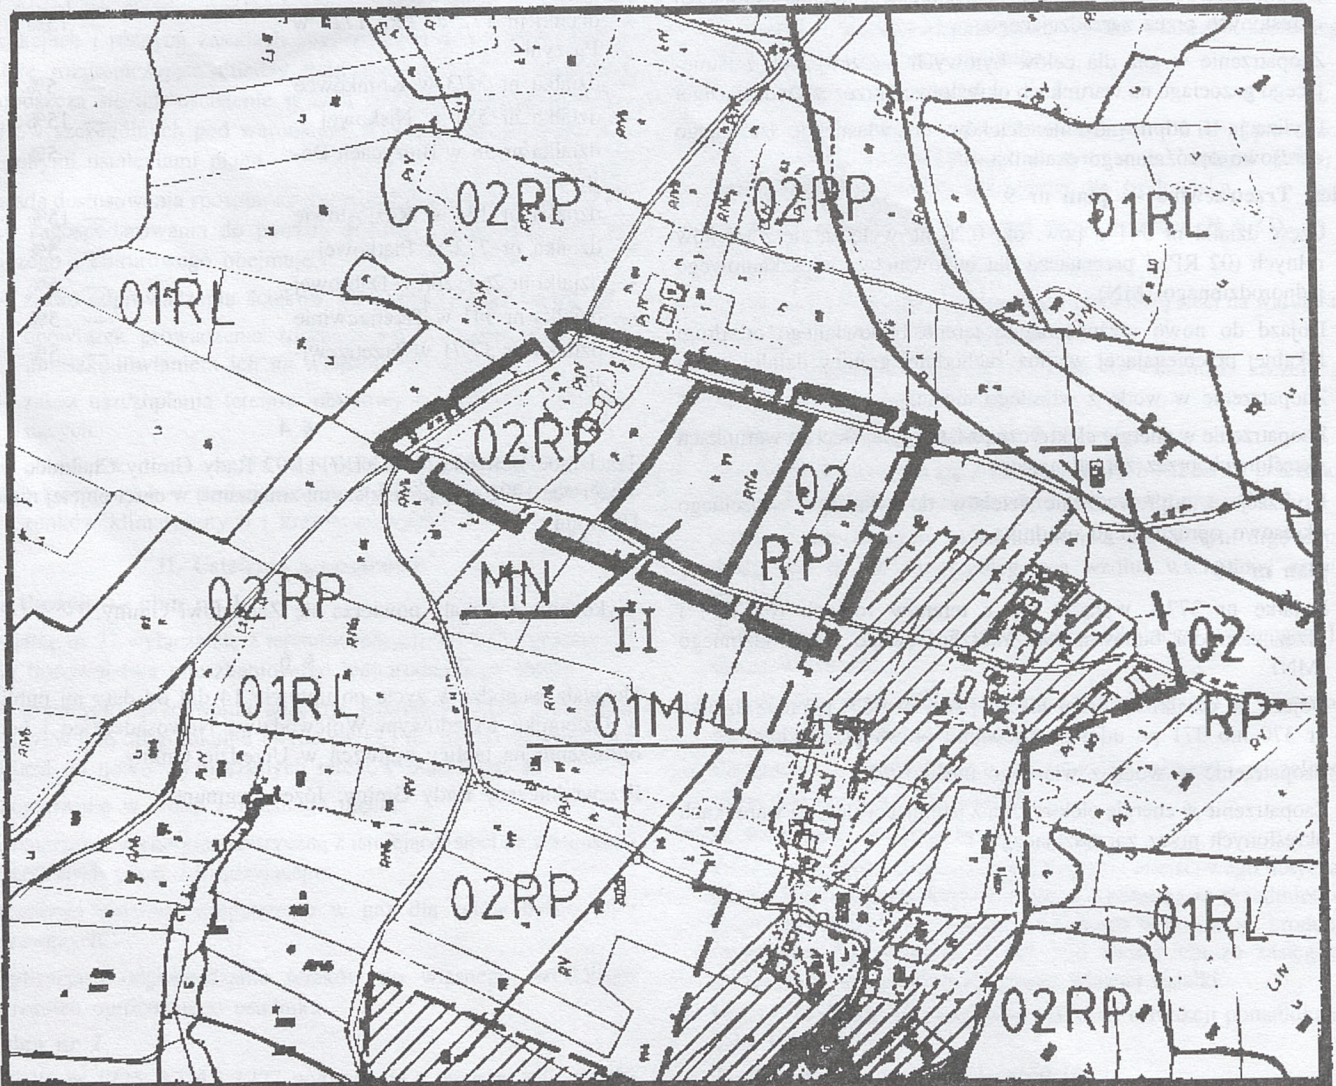

Ustalenia: — Granica opracowania

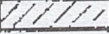01 M/U	teren koncentracji osadnictwa, realizacja wszelkich form
02 RP	mieszkalnictwa, oraz różnego rodzaju usług i rzemiosła
01 RL	tereny rolne
II	strefa leśna  tereny posiadające decyzję rolną
	strefa kulturowa pogórzy

OBSZAR OBJĘTY ZMIANĄ PLANU:

MN	budownictwo mieszkaniowe jednorodzinne
----	--



Plan nr 2 (załącznik do Uchwały Nr XLVII/255/97 Rady Gminy  
Chelmiec z dnia 24.04.1997 r.)


# ZMIANA MIEJSCOWEGO PLANU OGÓLNEGO ZAGOSPODAROWANIA PRZESTRZENNEGO GMINY CHELMIEC



Skala 1 : 5000

zatwierdzonego Uchwałą Nr XXIX/111/92 Rady Gminy Chelmiec z dnia 4 czerwca 1992 r.

Wieś: PASZYN

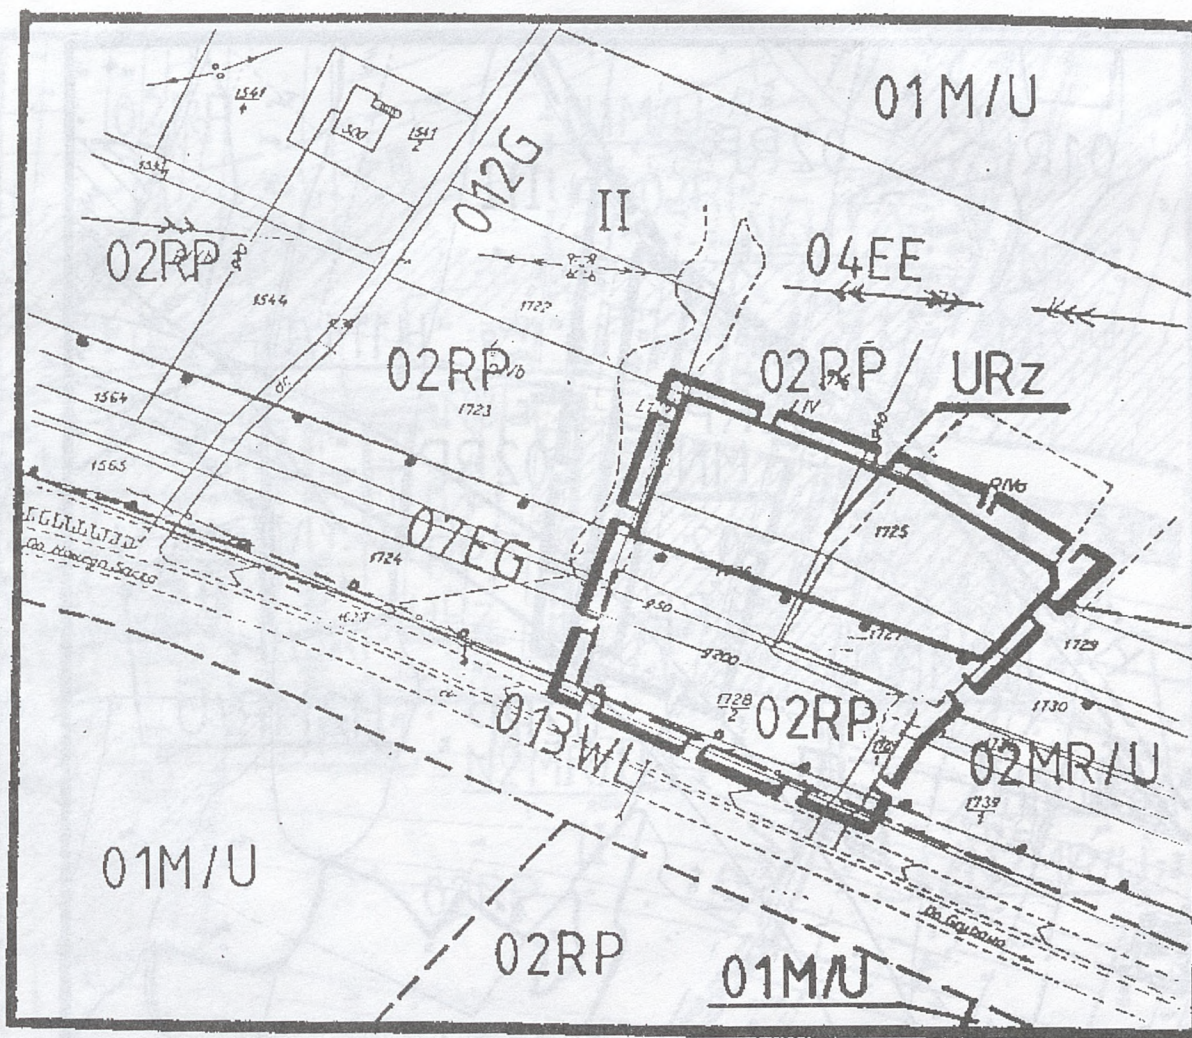dz. nr 1725, 1726, 1727



Ustalenia:   Granica opracowania

01 M/U	teren koncentracji osadnictwa, realizacja wszelkich form
02 MR/U	mieszkalnictwa, oraz różnego rodzaju usług i rzemiosła
02 RP	tereny rolnicze
013 WL	istniejące drogi wojewódzkie o funkcji ponadlokalnej
04 EE 110 kV	istniejące linie w/n 110 kV jedno i dwutorowe
07 EG	istniejący gazociąg wysokoprężny Grybów-Nowy Sącz
II	strefa ochronna od gazociągu wysokoprężnego
	strefa kulturowa pogórzy

OBSZAR OBJEKTU ZMIANA PLANU:

URz	rzemiosło produkcyjne
-----	-----------------------



Plan nr 3 (załącznik do Uchwały Nr XLVII/255/97 Rady Gminy  
Chelmeć z dnia 24.04.1997 r.)


# ZMIANA MIEJSCOWEGO PLANU OGÓLNEGO ZAGOSPODAROWANIA PRZESTRZENNEGO GMINY CHELMIEC

Skala 1 : 5000


zatwierdzonego Uchwałą Nr XXIX/111/92 Rady Gminy Chelmeć z dnia 4 czerwca 1992 r.

Wieś: KLIMKÓWKA

dz. nr 32/3

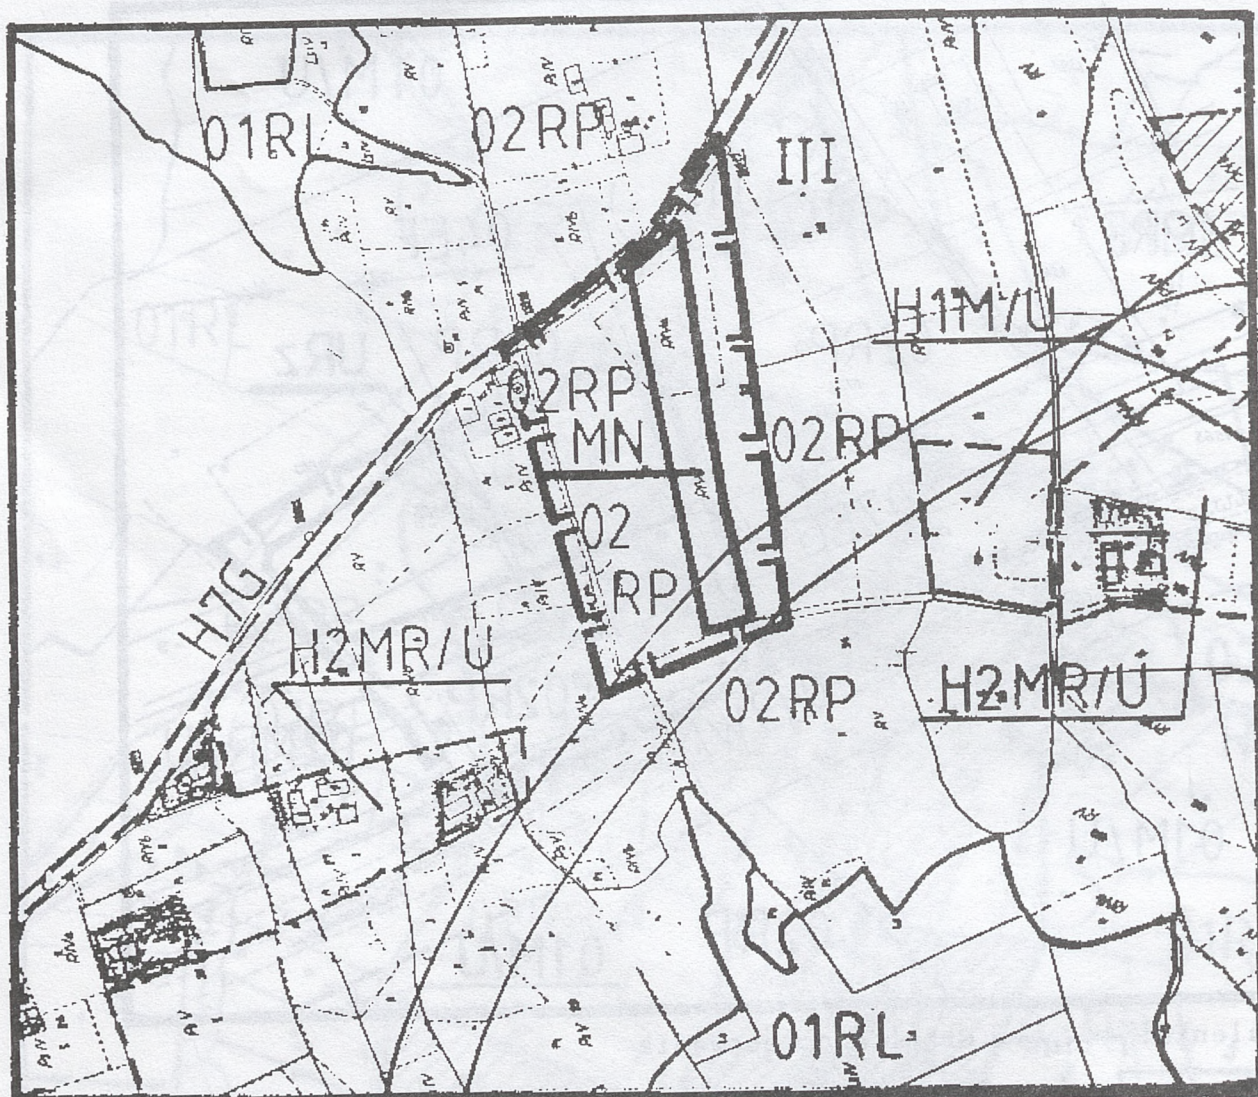

Ustalenia: — Granica opracowania

H 2 MR/U	teren rolno-osadniczy
H 1 M/U	teren koncentracji osadnictwa, realizacja wszelkich form mieszkalnictwa i różnego rodzaju usług i rzemiosła
01 RL	strefa leśna
02 RP	tereny rolne  tereny posiadające decyzję rolną
H 7 G	istniejące drogi gminne, adaptowane
III	strefa kulturowa Kotliny SAdeckiej

OBSZAR OBJĘTY ZMIANĄ PLANU:

MN	budownictwo mieszkaniowe jednorodzinne
----	--




Plan nr 4 (załącznik do Uchwały Nr XLVII/255/97 Rady Gminy  
Chelmic z dnia 24.04.1997 r.)

**ZMIANA MIEJSCOWEGO PLANU OGÓLNEGO ZAGOSPODAROWANIA PRZESTRZENNEGO GMINY CHELMIEC**  
Skala 1 : 5000

zatwierdzonego Uchwałą Nr XXIX/111/92 Rady Gminy Chelmic z dnia 4 czerwca 1992 r.

Wieś: NISKOWA

dz. nr 581

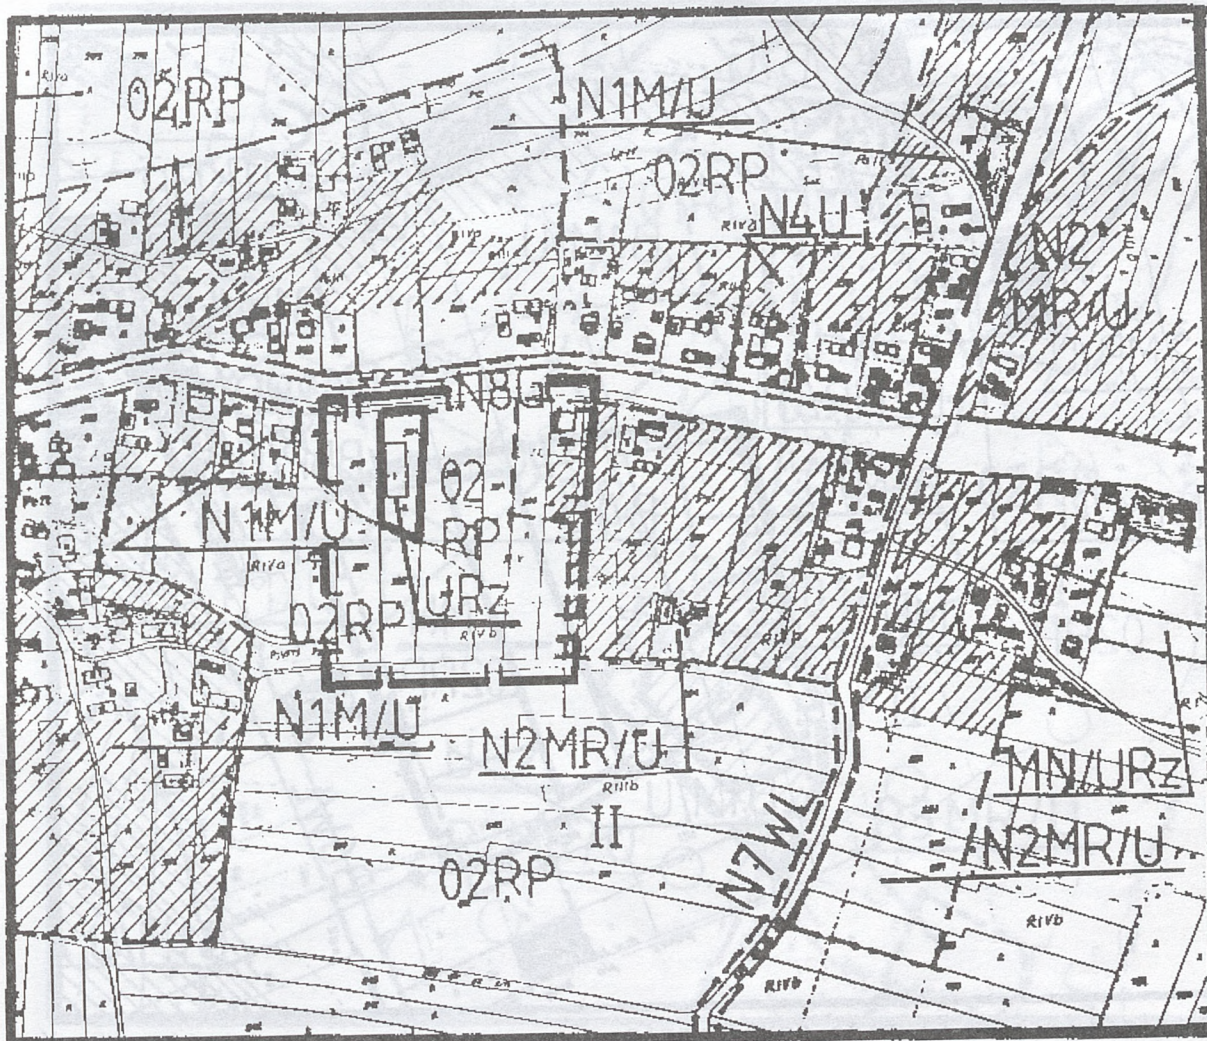

Ustalenia; Granica opracowania

N 1 M/U
N 2 MR/U
N 4 U
02 RP

teren koncentracji osadnictwa, realizacja wszelkich form  
mieszkalnictwa, oraz różnego rodzaju usług i rzemiosła  
tereny rolno-osadnicze  
teren obiektów użyteczności publicznej  
tereny rolne

N 8 G

tereny posiadające decyzję rolną  
istniejące drogi gminne adaptowane

N 7 WL

istniejąca droga wojewódzka nr 25364 Biczycze-Podrzecze,  
adaptowana

II

strefa kulturowa pogórzy

OBSZAR OBJEKTÓW ZMIANA PLANU:

URZ
-----

rzemiosło produkcyjne



Plan nr 5 (załącznik do Uchwały Nr XLVII/255/97 Rady Gminy  
Chelmeć z dnia 24.04.1997 r.)


# ZMIANA MIEJSCOWEGO PLANU OGÓLNEGO ZAGOSPODAROWANIA PRZESTRZENNEGO GMINY CHELMIEC

Skala 1 : 5000



zatwierdzonego Uchwałą Nr XXIX/111/92 Rady Gminy Chelmeć z dnia 4 czerwca 1992 r.

Wież: BICZYCE DOLNE

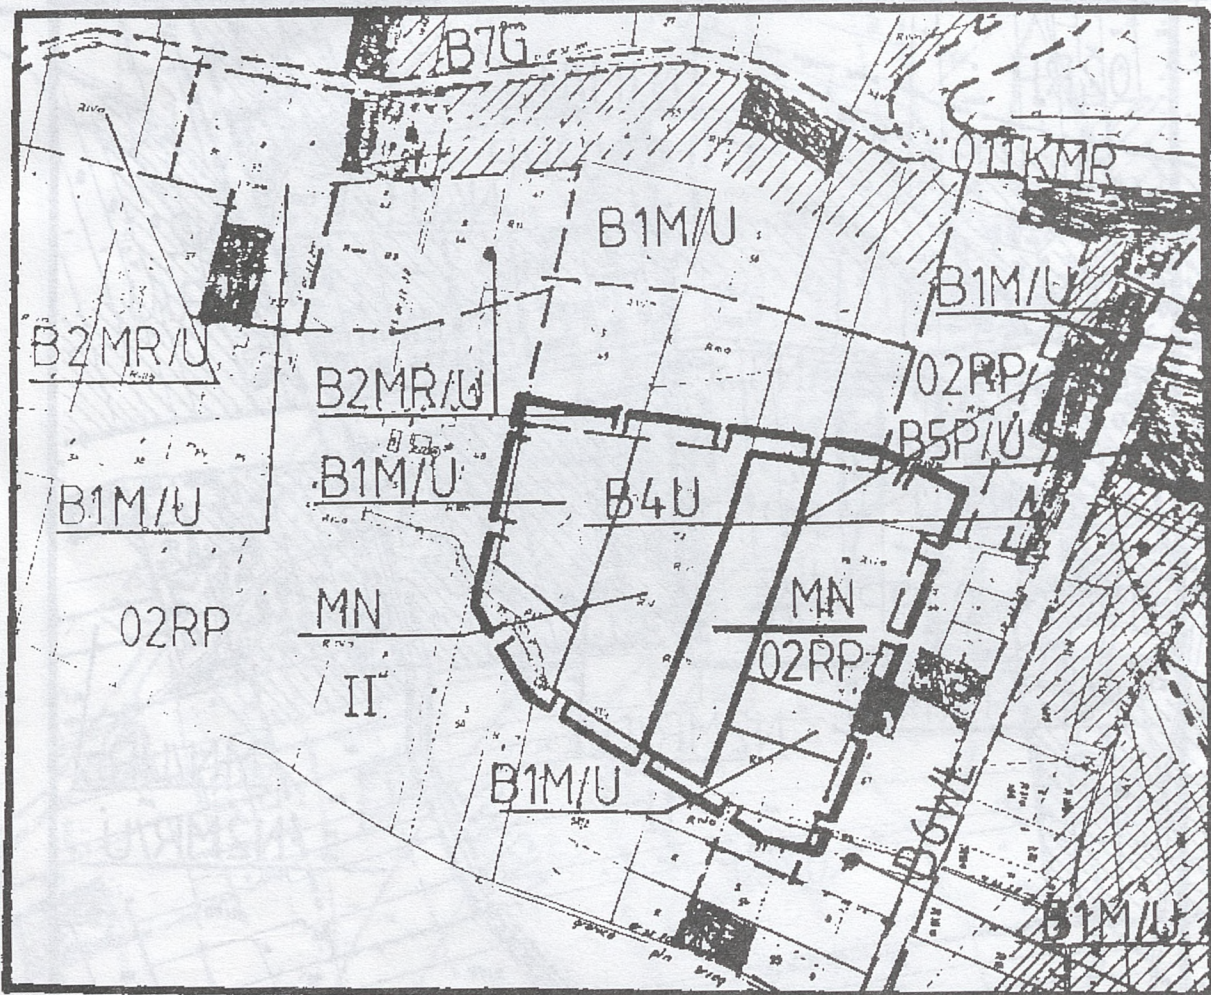dz. nr 58



Ustalenia: — Granica opracowania

B 1 M/U	teren koncentracji osadnictwa realizacja wszelkich form
B 2 MR/U	mieszkalnictwa oraz różnego rodzaju usług i rzemiosła
B 4 U	tereny rolno-osadnicze
	teren obiektów użyteczności publicznej
MN	tereny posiadające decyzję rolną
02 RP	budownictwo mieszkaniowe jednorodzinne
B 7 C	tereny rolne
B 6 WL	istniejące drogi gminne adaptowane
II	istniejąca droga wojewódzka o funkcji lokalnej nr 25 364
011 KMR	Biczyce – Podrzeczce adaptowana
OBSZAR OBJĘTY ZMIANĄ PLANU:	strefa kulturowa pogórzy
	istniejąca droga krajowa nr 98 Wadowice – Limanowa – Nowy
	Sacz – Gorlice o funkcji międzyregionalnej
	budownictwo mieszkaniowe jednorodzinne



Plan nr 6 (załącznik do Uchwały Nr XLVII/255/97 Rady Gminy  
Chelmiec z dnia 24.04.1997 r.)


# ZMIANA MIEJSCOWEGO PLANU OGÓLNEGO ZAGOSPODAROWANIA PRZESTRZENNEGO GMINY CHELMIEC

Skala 1 : 5000

zatwierdzonego Uchwałą Nr XXIX/111/92 Rady Gminy Chelmiec z dnia 4 czerwca 1992 r.

Wieś: RDZIOSTÓW

dz. nr 134

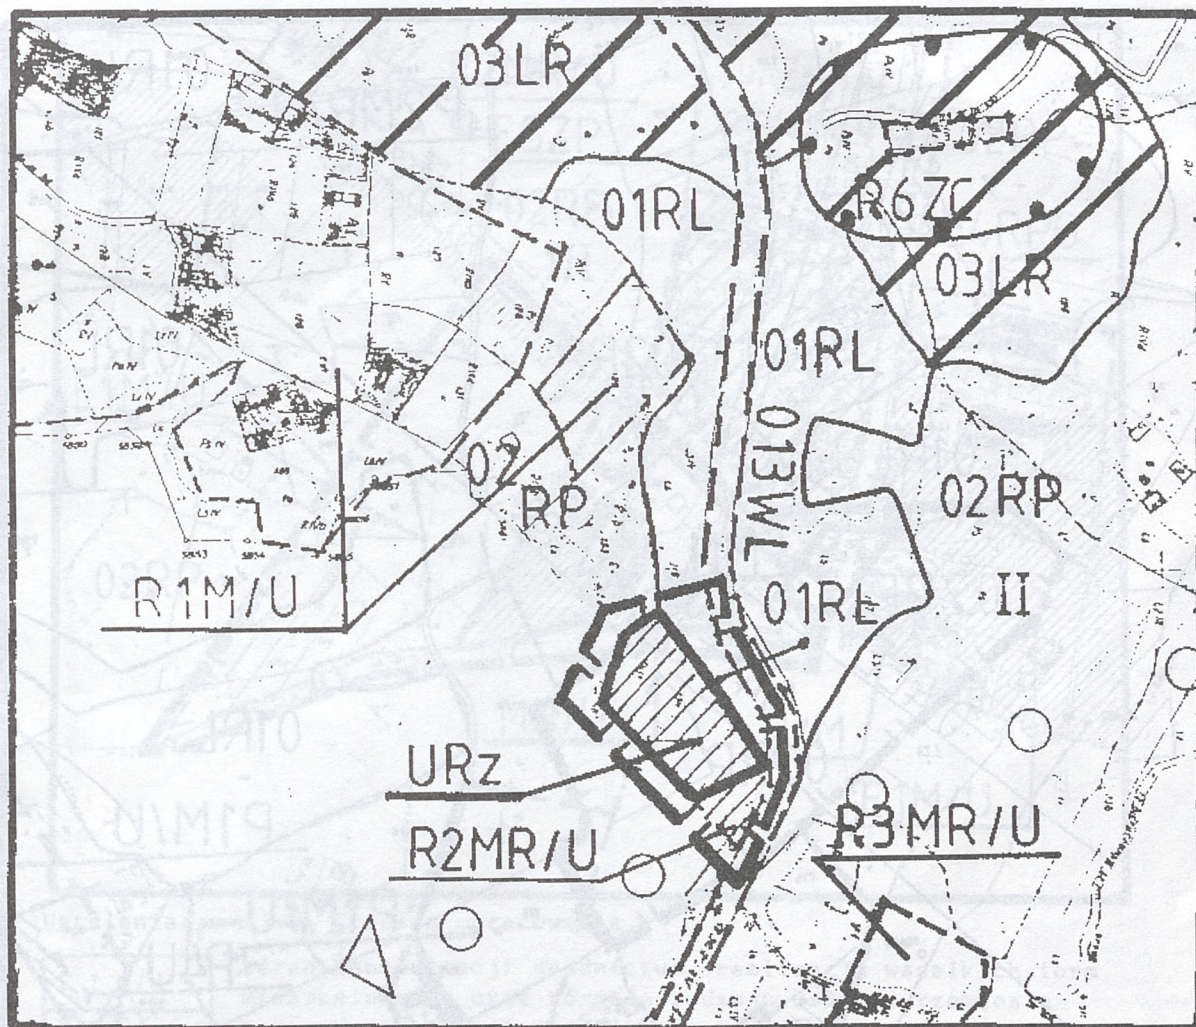

Ustalenia: — Granica opracowania

R 1 M/U	teren koncentracji osadnictwa, realizacja wszelkich form osadnictwa oraz różnego rodzaju usług i rzemiosła
R 3 MR/U	tereny rolno-osadnicze
01 RL	strefa leśna
02 RP	tereny rolne
R 6 ZC	teren cmentarza - miejsce pamięci narodowej. Obowiązuje strefa ochrony konserwatorskiej
013 WL	tereny posiadające decyzje rolne
	ciagi ekologiczne, ograniczone zainwestowanie, zakaz wprowadzania elementów przerywających ciąg
	istniejące drogi wojewódzkie o funkcji ponadlokalnej

OBSZAR OBJEKTU ZMIANA PLANU:

URz

rzemiosło produkcyjne.



Plan nr 7 (załącznik do Uchwały Nr XLVII/255/97 Rady Gminy  
Chelmeć z dnia 24.04.1997 r.)


# ZMIANA MIEJSCOWEGO PLANU OGÓLNEGO ZAGOSPODAROWANIA PRZESTRZENNEGO GMINY CHELMIEC

Skala 1 : 5000

zatwierdzonego Uchwałą Nr XXIX/111/92 Rady Gminy Chelmeć z dnia 4 czerwca 1992 r.

Wieś: PIĄTKOWA

dz. nr 772

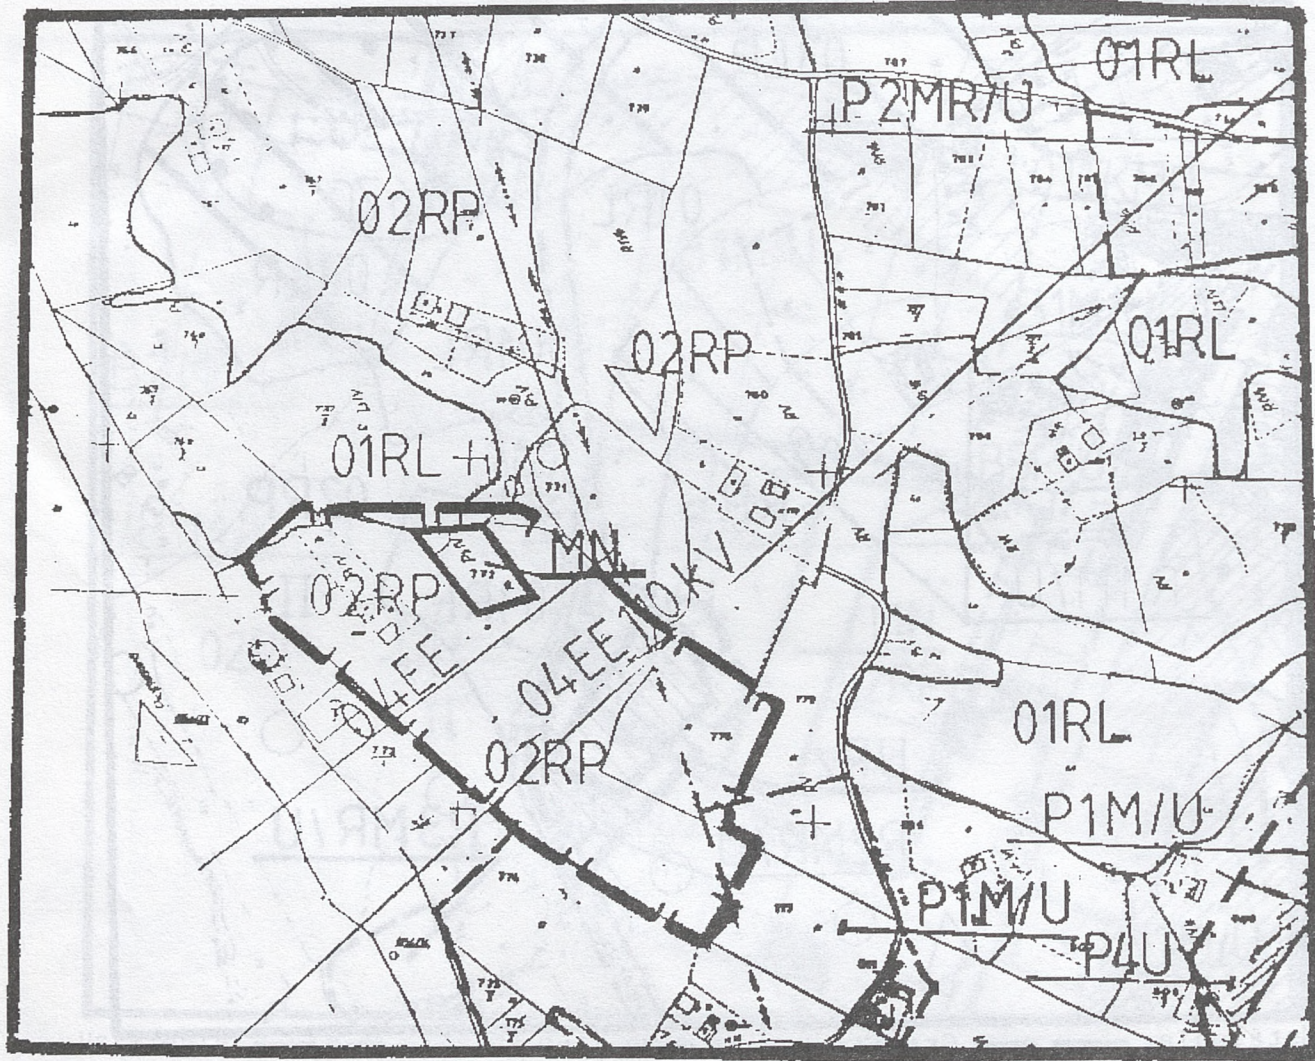

USTALENIA: — Granica opracowania

P 1 M/U	teren koncentracji osadnictwa, realizacja wszelkich form
P 2 MR/U	mieszkalnictwa, różnego rodzaju usług i rzemiosła
01 RL	tereny rolno-osadnicze
02 RP	strefa leśna
04 EE	tereny rolne
II	istniejące linie w/n 110 kV jedno i dwutorowe
◁ ○ ○	strefa kulturowa pogórzy
▨	ciagi ekologiczne, ograniczone zainwestowanie, zakaz
	wprowadzania elementów przerywających ciąg
	tereny posiadające decyzje rolne

OBSZAR OBJĘTY ZMIANĄ PLANU:

MN	budownictwo mieszkaniowe jednorodzinne
----	--



Plan nr 8 (załącznik do Uchwały Nr XLVII/255/97 Rady Gminy  
Chelmiec z dnia 24.04.1997 r.)


# ZMIANA MIEJSCOWEGO PLANU OGÓLNEGO ZAGOSPODAROWANIA PRZESTRZENNEGO GMINY CHELMIEC

Skala 1 : 5000



zatwierdzonego Uchwałą Nr XXIX/111/92 Rady Gminy Chelmiec z dnia 4 czerwca 1992 r.

Wieś: DĄBROWA

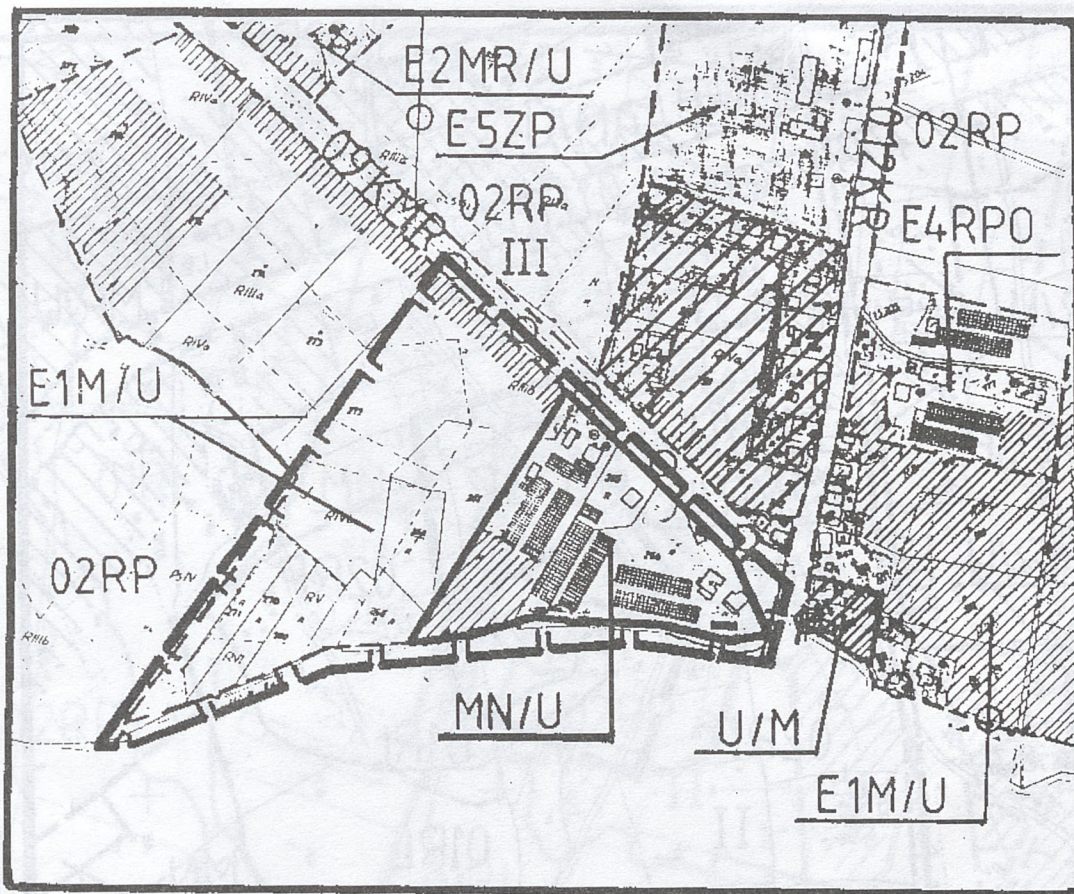dz. nr 264, 265



Ustalenia:  Granica opracowania

E 1 M/U	teren koncentracji osadnictwa, realizacja wszelkich form
E 3 U/M	mieszkalnictwa oraz różnego rodzaju usług i rzemiosła
E 5 ZP	teren koncentracji osadnictwa, realizacja usług, rzemiosła
E 4 RPO	i mieszkalnictwa
	teren zabytkowego zespołu dworsko-palacowego
	tereny koncentracji urządzeń produkcji, obsługi gospodarki
U/M	rolnej z dopuszczeniem mieszkalnictwa
02 RP	strefa ochrony konserwatorskiej
012 KR	tereny posiadające decyzje rolne
09 KMR	teren koncentracji usług i rzemiosła z dopuszczeniem mieszkal-
III	nictwa
	teren rolny
	istniejąca droga krajowa nr 975 Dąbrowa Tarnowska - Wojnicz
	- Dąbrowa o funkcji regionalnej
	istniejąca droga krajowa nr 99 Brzesko-Krynica o funkcji
	międzyregionalnej w obszarach zabudowanych, główna ulica
	tranzytowa
	strefa kulturowa Kotliny Sadeckiej

OBSZAR OBJEKTU ZMIANY PLANU:

MN/U	budownictwo mieszkaniowe z dopuszczeniem funkcji usług
	handlowo-produkcyjnych



Plan nr 9 (załącznik do Uchwały Nr XLVII/255/97 Rady Gminy  
Chelmeć z dnia 24.04.1997 r.)


# ZMIANA MIEJSCOWEGO PLANU OGÓLNEGO ZAGOSPODAROWANIA PRZESTRZENNEGO GMINY CHELMIEC

Skala 1 : 5000

zatwierdzonego Uchwałą Nr XXIX/111/92 Rady Gminy Chelmeć z dnia 4 czerwca 1992 r.

Wież: TRZETRZEWINA

dz. nr 341

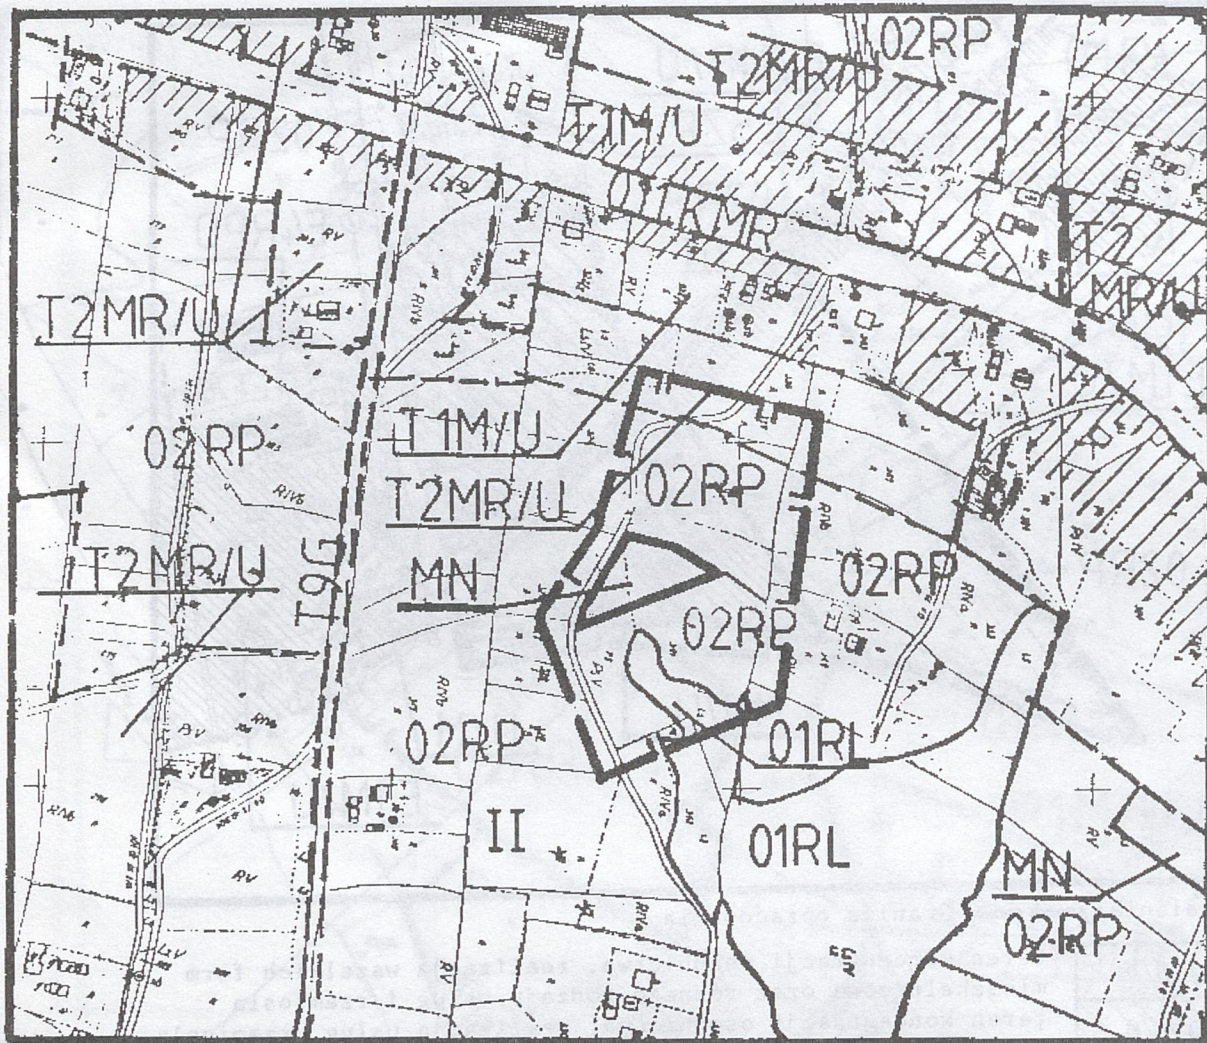

Ustalenia; — Granica opracowania

T 1 M/U
T 2 MR/U
01 RL
02 RP

011 KMR

T 9 G

MN

tereny koncentracji osadnictwa, realizacja wszelkich form  
mieszkalnictwa, oraz różnego rodzaju usług i rzemiosła

tereny rolno-osadnicze

strefa leśna

II strefa kulturowa pogórzy

tereny rolne

tereny posiadające decyzję rolną

istniejąca droga krajowa nr 98 Wadowice-Limanowa-Nowy Sącz  
o funkcji niedzyregionalnej

istniejące drogi gminne, adaptowane

budownictwo mieszkaniowe jednorodzinne

OBSZAR OBJĘTY ZMIANĄ PLANU:

MN

budownictwo mieszkaniowe jednorodzinne



Plan nr 10 (załącznik do Uchwały Nr XLVII/255/97 Rady Gminy  
Chełmec z dnia 24.04.1997 r.)


# ZMIANA MIEJSCOWEGO PLANU OGÓLNEGO ZAGOSPODAROWANIA PRZESTRZENNEGO GMINY CHEŁMEC

Skala 1 : 5000

zatwierdzonej Uchwałą Nr XXIX/111/92 Rady Gminy Chełmec z dnia 4 czerwca 1992 r.

Wieś: TRZETRZEWINA

dz. nr 377/1

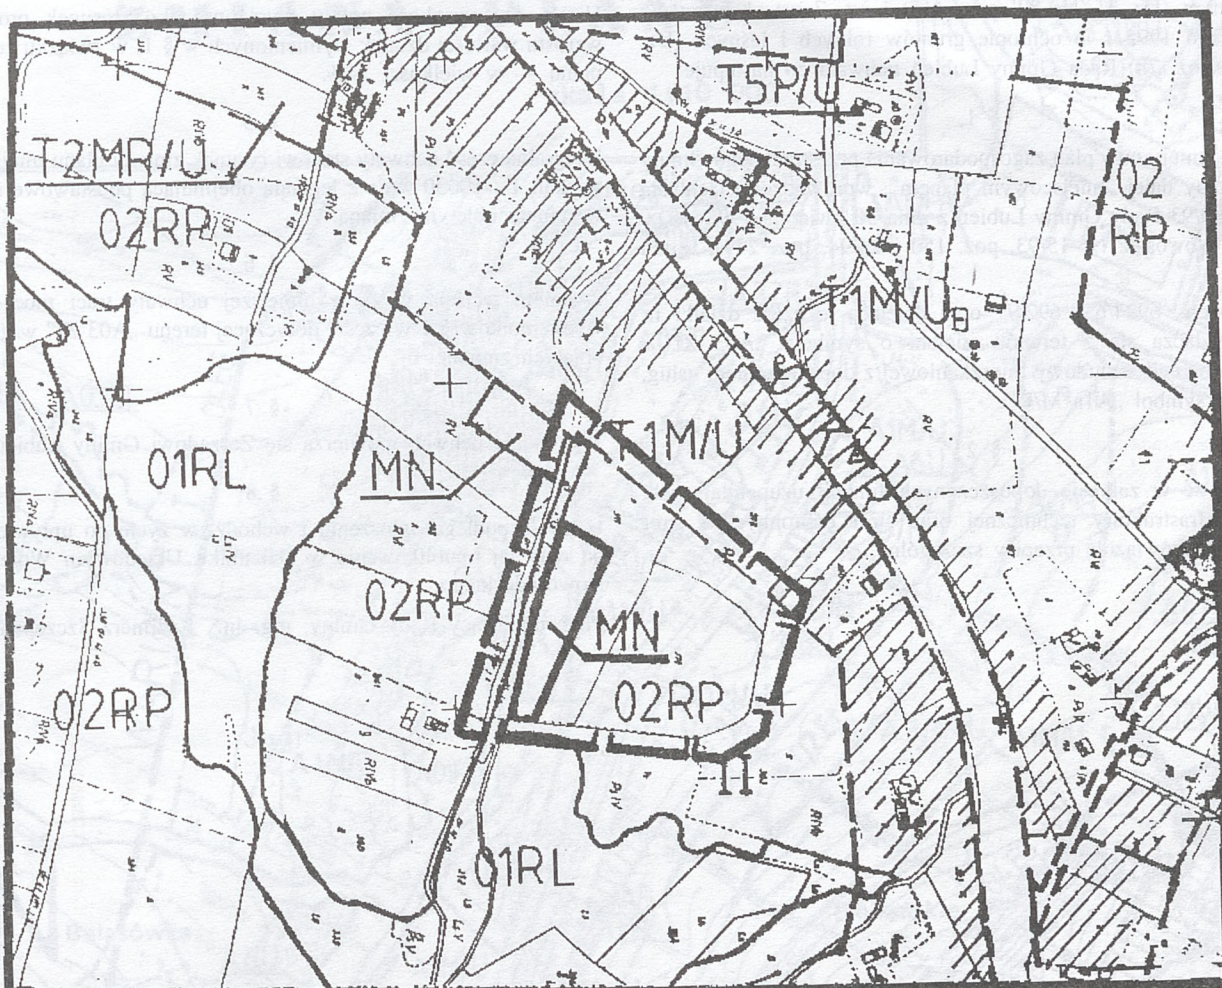

Ustalenia; Granica opracowania

T 1 M/U	tereny koncentracji osadnictwa, realizacja wszelkich form
T 2 MR/U	mieszkalnictwa, oraz różnego rodzaju usług i rzemiosła
01 RL	tereny rolno-osadnicze
02 RP	strefa leśna
	tereny rolne
T 5 P/U	tereny posiadające decyzję rolną
	tereny przemysłu, składów, obsługi technicznej i gospodarczej
	gminy
011 KMR	istniejąca droga krajowa nr 98 Wadowice-Limanowa-Nowy Sącz
II	o funkcji międzyregionalnej
MN	strefa kulturowa pogórzy
	budownictwo mieszkaniowe jednorodzinne

OBSZAR OBJEKTU ZMIANA PLANU:

MN	budownictwo mieszkaniowe jednorodzinne
----	--



**UCHWAŁA Nr XXIX/134/97 RADY GMINY LUBIEŃ**  
**z dnia 24 kwietnia 1997 r.**

**w sprawie uchwalenia zmiany miejscowego planu zagospodarowania przestrzennego Gminy Lubień**

Działając na podstawie art. 18 ust. 2 pkt 5 ustawy z dnia 8 marca 1990 r. o samorządzie terytorialnym (Dz. U. z 1996 r. Nr 13, poz. 74, Nr 58, poz. 261, Nr 106, poz. 496, Nr 132, poz. 622 i z 1997 r. Nr 9, poz. 43) oraz art. 8 ust. 1, art. 10 ust. 3, art. 11 ust. 1, art. 26, art. 36 ust. 3 ustawy z dnia 7 lipca 1994 r. o zagospodarowaniu przestrzennym (Dz. U. Nr 89, poz. 415) i art. 7 ust. 1 ustawy z dnia 3 lutego 1995 r. o ochronie gruntów rolnych i leśnych (Dz. U. Nr 16, poz. 78) Rada Gminy Lubień uchwala co następuje:

**§ 1**

Zmienia się miejscowy plan zagospodarowania przestrzennego Gminy Lubień zwany dalej „miejscowym planem”, wprowadzony Uchwałą Nr XXIV/99/93 Rady Gminy Lubień z dnia 30 kwietnia 1993 r. (Dz. Urz. Woj. Nowosąd. Nr 15/93, poz. 150 i 24/94, poz. 249), w ten sposób że:

Działki nr ew. 6924/6 i 6924/7 oraz dzielącą je część działki nr 6924/12 wyłącza się z terenów zieleni o symbolu „A03 ZI” i przeznacza na cele zabudowy mieszkaniowej z dopuszczeniem usług, nadając im symbol „A1a M/U”.

**§ 2**

Ustala się, że w zakresie dopuszczonych funkcji uzupełniających, urządzeń infrastruktury technicznej oraz stref ochronnych i stref uciążliwości obowiązują przepisy szczególne.

**§ 3**

Ustala się dojazd do terenu „A1a M/U” od drogi „A16” drogą biegnącą wzdłuż lewego brzegu potoku Lubieńka.

**§ 4**

Ustala się wysokość opłaty wyrażoną jako stosunek procentowy wzrostu wartości działek wymienionych w § 1, w związku ze zmianą planu — w wielkości 14%.

**§ 5**

Integralną część uchwały stanowi rysunek zmiany planu miejscowego w skali 1 : 10000 wraz z legendą obejmującą podstawowe ustalenia w rejonie objętym zmianą.

**§ 6**

Z dniem wejścia w życie niniejszej uchwały traci moc uchwała wymieniona w § 1 w części dotyczącej terenu „A03 ZI” w granicach objętych zmianą.

**§ 7**

Wykonanie uchwały powierza się Zarządowi Gminy Lubień.

**§ 8**

Uchwała podlega ogłoszeniu i wchodzi w życie po upływie 14 dni od daty jej opublikowania w Dzienniku Urzędowym Województwa Nowosądeckiego.

Przewodniczący Rady Gminy: mgr inż. Kazimierz Szczepaniec






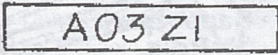
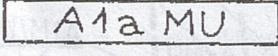
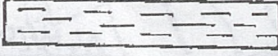
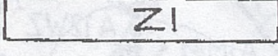
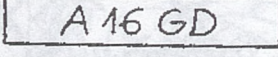
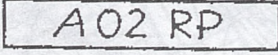
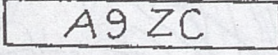
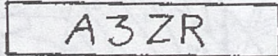
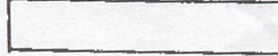








# PODSTAWOWE USTALENIA RYSUNKU PLANU

=====

	granica opracowania
	linie rozgraniczające tereny o różnych funkcjach obowiązujące
	j.w. orientacyjne
	linie zabudowy obowiązujące
	linie zabudowy nieprzekraczalne
	przeznaczenie terenu w granicach opracowania
	a/ dotychczasowe
	b/ projektowane /oznaczone w rysunku planu/ - wg ustaleń tekstowych
	tereny osuwiskowe lub inne o niekorzystnych warunkach fizjograficznych
	tereny zieleni izolacyjnej lub trwałych użytków zielonych wyłączone z zainwestowania
	komunikacja - drogi gminne
	tereny rolne
	cmentarze
	tereny zabudowy rekreacyjnej
	
	
	



**Uchwała Nr XXVIII/191/97 Rady Gminy Grybów  
z dnia 30 kwietnia 1997 roku.**

**w sprawie uchwalenia zmiany miejscowego planu zagospodarowania przestrzennego Gminy Grybów w sołectwie Kąclowa**

Działając na podstawie art. 18 ust. 2 pkt 5 ustawy z dnia 8 marca 1990 r. o samorządzie terytorialnym (t.j. Dz. U. z 1996 r. Nr 13, poz. 74, Nr 58, poz. 261, Nr 106, poz. 496, Nr 132, poz. 622 oraz z 1997 r. Nr 9, poz. 43), art. 8 ust. 1, art. 10 ust. 3, art. 11 ust. 1, art. 26 ustawy z dnia 7 lipca 1994 r. o zagospodarowaniu przestrzennym (Dz. U. Nr 89, poz. 415 i z 1996 r. Nr 106, poz. 496) oraz art. 7 ustawy z dnia 3 lutego 1995 r. o ochronie gruntów rolnych i leśnych (Dz. U. Nr 16, poz. 78) — Rada Gminy Grybów uchwala, co następuje:

**§ 1**

Zmienia się miejscowy plan zagospodarowania przestrzennego Gminy Grybów (zwany dalej „planem miejscowym”) wprowadzony Uchwałą Nr XX/90/92 Rady Gminy Grybów z dnia 30 grudnia 1992 r. (Dz. U. Województwa Nowosądeckiego Nr 2/93, poz. 18, Nr 19/93, poz. 194, Nr 1/94, poz. 10, Nr 4/94, poz. 42, Nr 6/94, poz. 60 Nr 9/94, poz. 100 Nr 19/94, poz. 211, Nr 24/94, poz. 247, Nr 22/95, poz. 111, Nr 11/96, poz. 32, Nr 37/96, poz. 95, Nr 75/96, poz. 216 — w sposób następujący:

**I. Ustalenia szczegółowe**

**Wieś Kąclowa** (Rysunek planu na zał. Nr 8)

Cześć działek Nr 1201/3 i 1201/4 (RV) o powierzchni łącznej 0.19 ha stanowiącą dotychczas użytki rolne „3RP” w pasie od 16.0 do 56.0 m od osi drogi krajowej „02 KR” przeznacza się dla budownictwa mieszkalnego i oznacza symbolem „8e mnu”.

**II. Ustalenia dotyczące terenu objętego zmianą wymienionego w § 1 cz. I:**

1. Dopuszcza się usługi wbudowane i wolnostojące o uciążliwości nie przekraczającej granic własności inwestora.
2. Ustala się zakaz odprowadzania ścieków do wód i gruntu bez zgody właściwych organów ochrony środowiska i inspekcji sanitarniej.
3. W rozwiązaniach architektoniczno-konstrukcyjnych ustala się obowiązek nawiązania do cech tradycyjnej architektury regionu Po-

górza z dachami stromymi i zakazem otwierania połaci dachowych na przeważającej części powierzchni połaci. Gabaryty zabudowy do 1,5 kondygnacji nadziemnych z dopuszczeniem poddasza użytkowego i średniej wysokości poziomu parteru nad terenem nie przekraczającej 1,20 m.

4. W granicach opracowania dopuszcza się wydzielanie dróg dojazdowych do poszczególnych działek o szerokości min. 4,00 m. oraz realizację niezbędnych urządzeń infrastruktury technicznej i uzbrojenia terenu.
5. Przy liniach energetycznych, urządzeniach gazowniczych i drogach linie zabudowy i strefy bezpieczeństwa ustalać należy według obowiązujących przepisów szczególnych.

**§ 2**

Ustala się następującą wysokość opłaty wyrażonej w stosunku procentowym wzrostu wartości nieruchomości w związku ze zmianą planu:

— dla działek nr 1201/3 i 1201/4 w Kąclowej — 15%.

**§ 3**

Integralną częścią niniejszej uchwały jest rysunek planu w skali 1 : 5000 na załączniku nr 1.

**§ 4**

Z dniem wejścia w życie niniejszej uchwały traci moc uchwała wymieniona w § 1 w części dotyczącej terenu objętego zmianą.

**§ 5**

Wykonanie uchwały powierza się Zarządowi Gminy.


**§ 6**

Uchwała podlega ogłoszeniu i wchodzi w życie po upływie 14 dni od daty jej opublikowania w Dzienniku Urzędowym Województwa Nowosądeckiego.

Przewodniczący Rady Gminy: mgr Kazimierz Siedlarz



Załącznik Nr 1 do Uchwały Nr XXVIII/191/97  
Rady Gminy Grybów  
z dnia 30 kwietnia 1997 r.

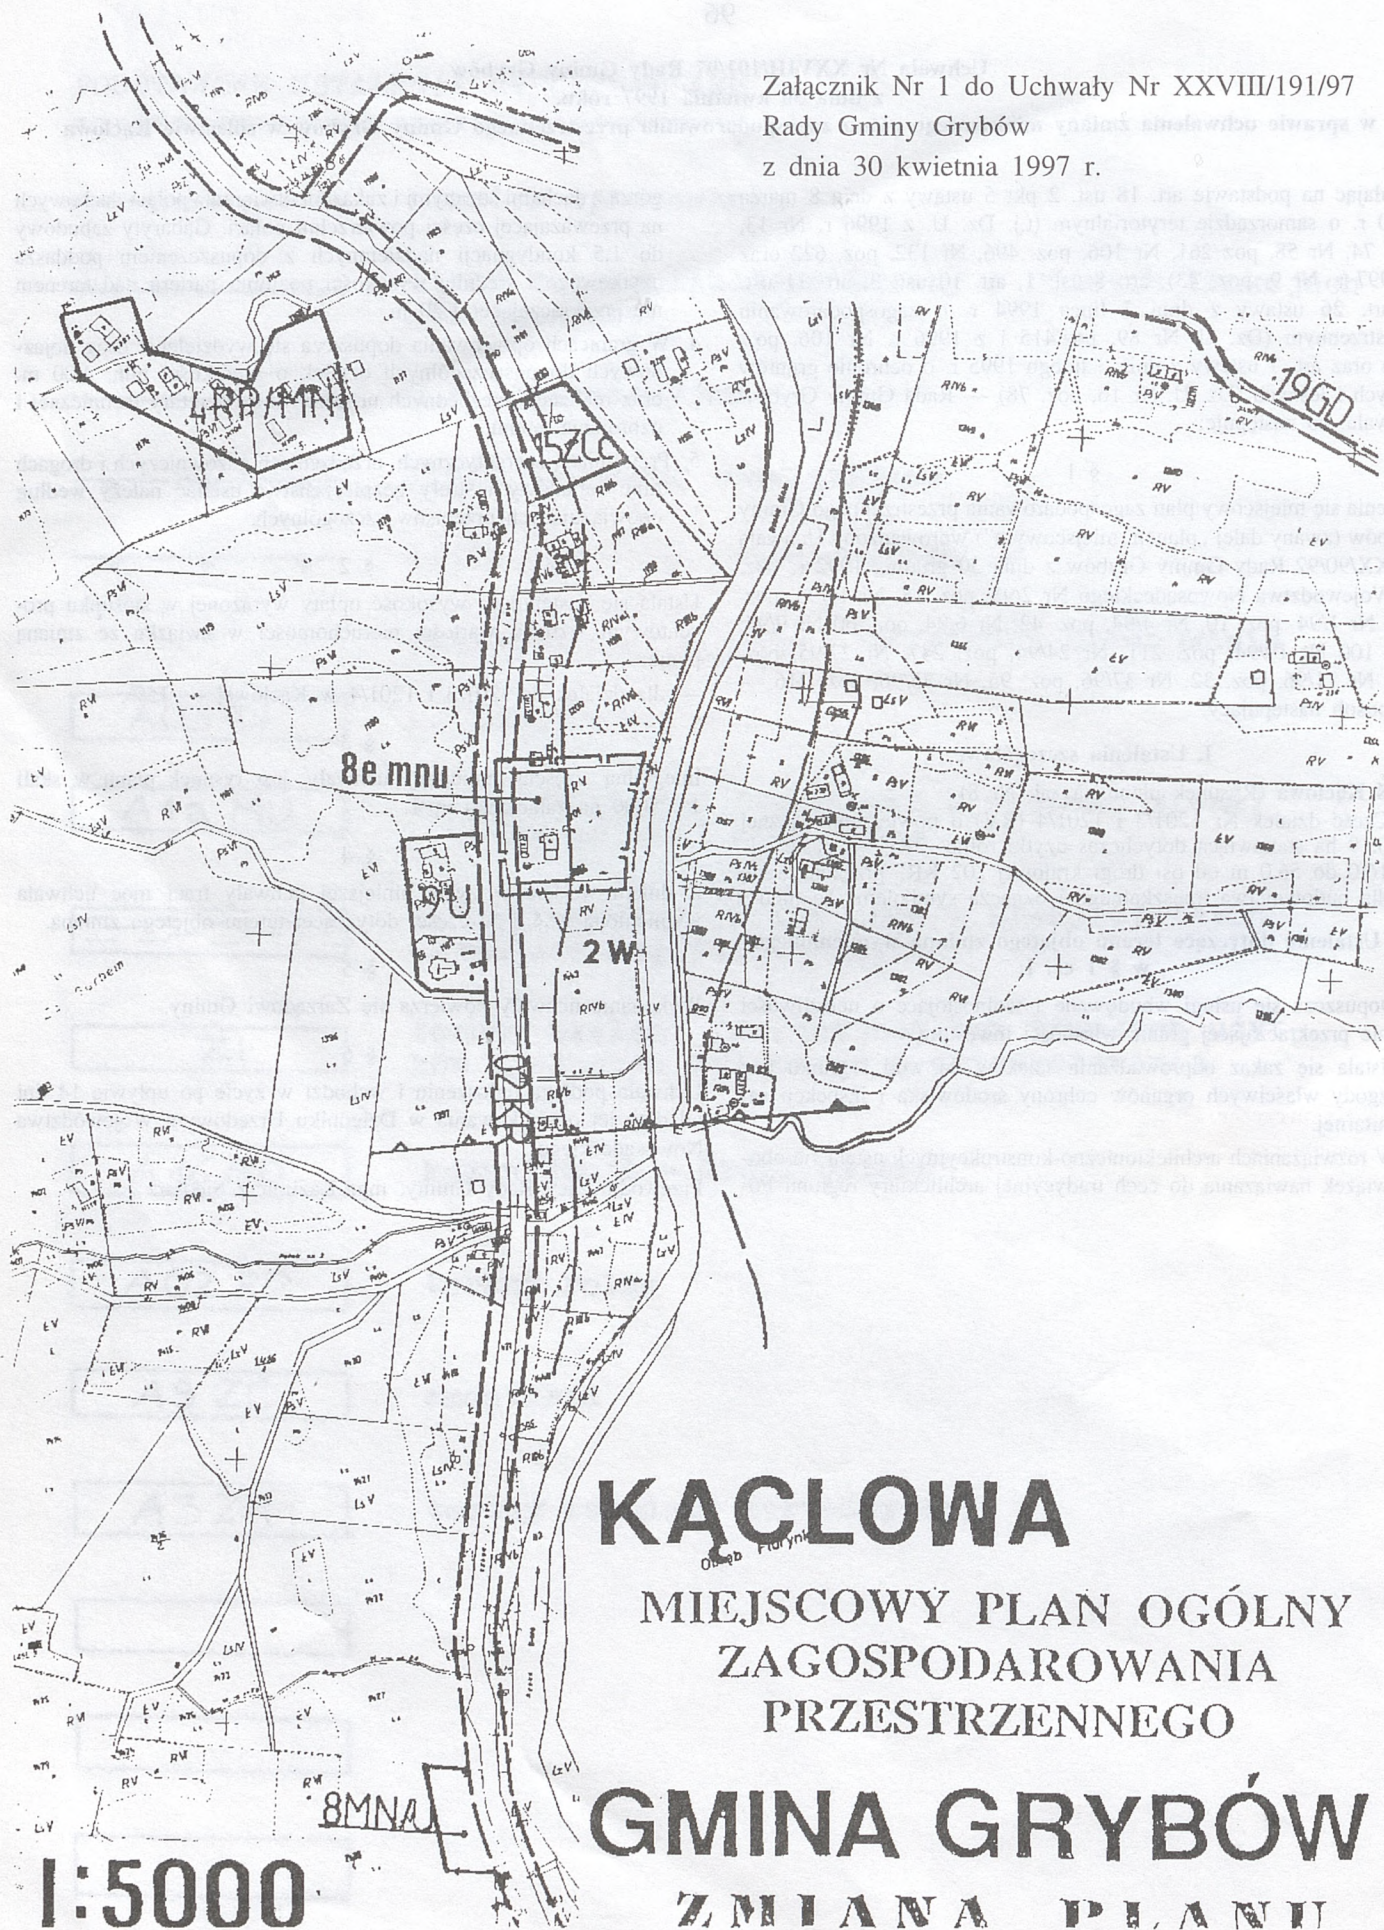



**OBWIESZCZENIE WOJEWÓDZKIEGO KOMISARZA WYBORCZEGO W NOWYM SĄCZU**  
**z dnia 23 czerwca 1997 r.**

Na podstawie art. 102 ustawy z dnia 8 marca 1990 r. — Ordynacja wyborcza do rad gmin (t.j. z 1996 r. Dz. U. Nr 84, poz. 387) podaje się do publicznej wiadomości wyniki wyborów uzupełniających do Rady Miejskiej w Rabce w województwie nowosądeckim.

**I. DANE OGÓLNE**

1. Wybory przeprowadzono do 1 rady gminy, w tym:
  - a) 1 rady w gminie do 40 tys. mieszkańców,
  - b) nie dotyczy
2. Utworzono 1 okręg wyborczy, w tym:
  - a) 1 jednomandatowy dla wyboru 1 radnego w gminie do 40 tys. mieszkańców,
  - b) nie dotyczy
3. Wybory przeprowadzono w 1 okręgu wyborczym, z tym, że głosowanie nie było przeprowadzone z powodu zarejestrowania w okręgu tylko jednego kandydata — art. 110 ust. 3 Ordynacji wyborczej do rad gmin.
- 4, 5, 6, 7 — nie dotyczy.
8. Na ogólną liczbę 1 mandat kandydował 1 kandydat, a obsadzono w wyniku wyborów 1 mandat, co stanowi 100%.

9. Wybrano 1 radnego, w tym:

- a) 1 do rady w gminie do 40 tys. mieszkańców,
- b) nie dotyczy.

10. Liczba mandatów nie obsadzonych wynosi 0.

**II. WYNIKI WYBORÓW DO RAD GMIN W OKRĘGACH JEDNOMANDATOWYCH**

Wybory przeprowadzono w 1 okręgu wyborczym, z tym, że głosowanie nie było przeprowadzone z powodu zarejestrowania w okręgu tylko jednego kandydata — art. 110 ust. 3 Ordynacji wyborczej do rad gmin.

Ogółem na 1 mandat, spośród 1 kandydatów wybrano 1 radnego, tj. obsadzono 100% mandatów.

**III. WYNIKI WYBORÓW DO RAD GMIN W OKRĘGACH WIELOMANDATOWYCH — nie dotyczy**

Załącznikiem do niniejszego obwieszczenia jest obwieszczenie zawierające dane o wynikach wyborów uzupełniających do Rady Miejskiej w Rabce — wraz z nazwiskiem i imieniem wybranego radnego.

Wojewódzki Komisarz Wyborczy: Ewa Rudnicka-Danielska

Załącznik do Obwieszczenia Wojewódzkiego Komisarza Wyborczego w Nowym Sączu z dnia 23 czerwca 1997 r.

**OBWIESZCZENIE**  
**o wynikach wyborów do Rady Miejskiej w Rabce**

W 1 okręgu wyborczym wybierano 1 radnego.  
Wyniki wyborów przedstawiają się następująco:

**I.**

**Okręg wyborczy nr 4**

Głosowanie nie odbyło się z powodu zarejestrowania w okręgu tylko jednego kandydata nwe radnego — art. 110 ust. 3 Ordynacji wyborczej do rad gmin.

**II.**

W wyniku wyborów radnym został:

W okręgu wyborczym nr 4 — **Wójciak Jan**

Wojewódzki Komisarz Wyborczy: Ewa Rudnicka-Danielska



97

# OWIENIENIE WOJEWÓDZKIEGO KOMISARZA WYBORCZEGO W NOWYM SĄCZU

z dnia 23 czerwca 1997 r.

9. Wybrać 1 radcę w tymże  
a) 1 do rady w sprawie do 40 tys. mieszkańców  
b) nie dotyczy

10. Liczba mandatów nie przekracza wyżej 0

## II. WYBÓR WYBORCÓW DO RAD GMIN W OKRĘGACH JEDYNOGŁOSOWYCH

Wybory przeprowadzane w 1 okręgu wyborczym, który obejmuje  
wzajemnie wykluczające się terytoria, w których w tymże  
okręgu wyborczym, w tymże 1 okręgu wyborczym, w tymże  
okręgu wyborczym, w tymże 1 okręgu wyborczym, w tymże  
okręgu wyborczym, w tymże 1 okręgu wyborczym, w tymże  
okręgu wyborczym, w tymże 1 okręgu wyborczym, w tymże

## III. WYBÓR WYBORCÓW DO RAD GMIN W OKRĘGACH WIELKOGŁOSOWYCH

Wybory przeprowadzane w 1 okręgu wyborczym, który obejmuje  
wzajemnie wykluczające się terytoria, w których w tymże  
okręgu wyborczym, w tymże 1 okręgu wyborczym, w tymże  
okręgu wyborczym, w tymże 1 okręgu wyborczym, w tymże  
okręgu wyborczym, w tymże 1 okręgu wyborczym, w tymże  
okręgu wyborczym, w tymże 1 okręgu wyborczym, w tymże

Wybory do Wojewódzkiego Sejmiku Województwa Małopolskiego w Nowym Sączu z dnia 23 czerwca 1997 r.

## OWIENIENIE

Wybory do Wojewódzkiego Sejmiku Województwa Małopolskiego w Nowym Sączu z dnia 23 czerwca 1997 r.

II

Wybory do Wojewódzkiego Sejmiku Województwa Małopolskiego w Nowym Sączu z dnia 23 czerwca 1997 r.

Wybory do Wojewódzkiego Sejmiku Województwa Małopolskiego w Nowym Sączu z dnia 23 czerwca 1997 r.

Wybory do Wojewódzkiego Sejmiku Województwa Małopolskiego w Nowym Sączu z dnia 23 czerwca 1997 r.

Na podstawie art. 102 ustawy z dnia 5 marca 1990 r. - O wyborach  
wyborców do rad gmin (tj. z 1990 r. Dz. U. Nr 84, poz. 32) podjęte  
nie do publicznej wiadomości wyniki wyborów uzupełniających do  
Rady Miejskiej w Racie w województwie nowosądeckim.

## I. DANE OGÓLNE

- Wybory przeprowadzane do Rady Miejskiej w Racie w województwie nowosądeckim.
