



DZIENNIK URZĘDOWY WOJEWÓDZTWA NOWOSĄDECKIEGO

Nowy Sącz, dnia 29 kwietnia 1998 r.

Nr 16/98

171

Treść:

Poz.:		Str.
	ROZPORZĄDZENIE WOJEWODY NOWOSĄDECKIEGO	
68	— nr 22 z dnia 24 kwietnia 1998 r. w sprawie uchylecia rozporządzenia o zwalczaniu wścieklizny zwierząt domowych	171
	UCHWAŁA	
69	— nr XXVIII/165/98 Rady Gminy w Ropie z dnia 31 marca 1998 r. w sprawie uchwalenia zmiany miejscowego planu zagospodarowania przestrzennego dla obszarów położonych we wsi Ropa i we wsi Łosie	171

68

ROZPORZĄDZENIE NR 22 WOJEWODY NOWOSĄDECKIEGO z dnia 24 kwietnia 1998 r. w sprawie uchylecia rozporządzenia o zwalczaniu wścieklizny zwierząt domowych

Na podstawie art. 23 Ustawy z dnia 24 kwietnia 1997 r. o zwalczaniu chorób zakaźnych zwierząt, badaniu zwierząt rzeźnych i mięsa oraz o Państwowej Inspekcji Weterynaryjnej (Dz. U. Nr 60, z dnia 14 czerwca 1997 r., poz. 369) zarządza się co następuje:

§ 1

Uznaje się za wolne od wścieklizny miejscowości: Dominikowice w Gminie Gorlice i Męcina Mała, Męcina Wielka oraz Sękowa w Gminie Sękowa.

§ 2

Traci moc rozporządzenie Nr 5 z dnia 19 stycznia 1998 r. (Dziennik

Urzędowy Województwa Nowosądeckiego Nr 4, poz. 18) w sprawie zwalczania wścieklizny zwierząt domowych.

§ 3

Wykonanie rozporządzenia powierza się Rejonowemu Lekarzowi Weterynarii w Gorlicach.

§ 4

Rozporządzenie wchodzi w życie z dniem ogłoszenia w Dzienniku Urzędowym Województwa Nowosądeckiego.

Wojewoda nowosądecki: Lucjan Tabaka

69

UCHWAŁA NR XXVIII/165/98 RADY GMINY W ROPIE z dnia 31 marca 1998 roku w sprawie uchwalenia zmiany miejscowego planu zagospodarowania przestrzennego dla obszarów położonych we wsi Ropa w przysiółkach: Kustra, Kusiówka-Kąty, Równie, Kowalówka, Dragówka, Smakówka-Równie, Krzemionki, Nad Pocięchą-Kustra, Podwawrze i we wsi Łosie

Na podstawie art. 8 ust.1, art.11 ust.1, art. 26 ustawy z dnia 7 lipca 1994 roku o zagospodarowaniu przestrzennym (Dz. U. Nr 89, poz. 415, z 1996 r. Nr 106, poz. 496, z 1997 r. Dz. U. Nr 111, poz. 726, Nr 133 poz. 885 i Nr 141 poz. 943), art. 18 ust. 2 pkt. 5, art. 40 ust. 1 ustawy z dnia 8 marca 1990 roku o samorządzie terytorialnym (Dz. U. z 1996 r., Nr 13, poz. 74, Nr 58 poz. 261, Nr 106 poz. 496, Nr 132 poz. 622, z 1997 r. Nr 9 poz. 43, Nr 106 poz. 679, Nr 107 poz. 686, Nr 113 poz. 734 i Nr 123 poz. 775) oraz art. 7 ustawy z dnia 3 lutego 1995 roku o ochronie gruntów rolnych i leśnych (Dz. U. Nr 16, poz. 78, z 1997 r. Nr 60, poz. 370, Nr 80, poz. 505 i Nr 160 poz. 1079) Rada Gminy uchwała co następuje:

I PRZEPISY OGÓLNE**§ 1**

Ilekcioć w przepisach niniejszej uchwały jest mowa o:

1) "obowiązującym miejscowym planie" - należy przez to rozumieć ustalenia miejscowego planu zagospodarowania przestrzennego Gminy Ropa, zatwierdzonego uchwałą Rady Gminy w Ropie z dnia 28 listopada 1994 roku Nr V/29/94 (Dz. Urz. Woj. Nowosądeckiego Nr 24/94, poz. 264, Nr 36/95, poz. 140),

2) "planie" - należy przez to rozumieć wyszczególnienie w § 4 uchwały ustalenia miejscowego planu, opracowanego trybem zmiany obowiązującego planu,

3) "rysunku planu" - należy przez to rozumieć wyrysy z obowiązującego miejscowego planu w obrębie granic obszaru opracowania w skali 1:10 000 z wyróżnionymi terenami objętymi planem, będące w kolejności od Nr 1 do Nr 10 załącznikami do niniejszej uchwały, stanowiąc jej integralną część,

4) "przepisach szczególnych" - należy przez to rozumieć przepisy ustaw wraz z aktami wykonawczymi.

§ 2

1. Zakres ustaleń planu dotyczy:

1) przeznaczenia terenów,

2) warunków i zasad kształtowania zabudowy oraz zagospodarowania terenu

a) w terenach budownictwa mieszkaniowego dopuszcza się realizację obiektów usługowych i rzemiosła oraz małych zakładów przetwórczych bazujących na surowcach lokalnych pod warunkiem nienaruszania praw własności i możliwości zagospodarowania sąsiednich działek,

- 3) zasad obsługi w zakresie infrastruktury technicznej:
 - a) zaopatrzenie w wodę z własnych studni lub ujęć lokalnych,
 - b) zaopatrzenie w energią elektryczną i gaz z istniejących sieci na warunkach określonych przez zarządzającego.

§ 3

W zakresie potrzeb ochrony środowiska przyrodniczego ustala się:

- zakaz odprowadzania nieoczyszczonych ścieków do gleb i wód otwartych,
- obowiązek gromadzenia ścieków sanitarnych w zbiornikach szczelnych czasowo opróżnianych, wywożonych do oczyszczalni ścieków bądź unieszkodliwianie we własnych przydomowych oczyszczalniach
- obowiązek zorganizowanej zbiórki odpadów i unieszkodliwianie ich na wysypisku śmieci,
- zakaz uszczuplania terenów stanowiących obudowę biologiczną wód płynących w pasie 15-25 m wzdłuż brzegów,
- stosowanie do ogrzewania paliw ekologicznych.

II PRZEPISY SZCZEGÓŁOWE

§ 4

Uchyla się ustalenia obowiązującego miejscowego planu dla terenów:

we wsi ROPA

w PRZYSIÓŁKU KUSTRA

1. Rysunek planu na załączniku graf. Nr 1
 - 1) części terenów rolnych, oznaczonych symbolem A7RP, obejmujących części działek Nr Nr: 3360, 3361, o pow. ok. 0,55 ha (R-IVb, Ps-VI, R-V, Lz-VI) i przeznacza dla budownictwa mieszkaniowego, oznaczając na rysunku planu symbolem B1.1 MN/U,
 - 2) obowiązuje nieprzekraczalna linia zabudowy 15 m od krawędzi jezdni drogi gminnej lokalnej w nawiązaniu do istniejącej zabudowy.

w PRZYSIÓŁKU KUSIÓWKA-KĄTY

2. Rysunek planu na załączniku graf. Nr 2
 - 1) części terenów rolnych, oznaczonych symbolem A7 RP, obejmujących działkę Nr 3048/3, o pow. 2,04 ha (R-IVb, R-V, L-IV, Ps-V) i przeznacza pod zalesienie, oznaczając teren na rysunku planu symbolem A2.1 RL.

w PRZYSIÓŁKU RÓWNIE

3. Rysunek planu na załączniku graf. Nr 3
 - 1) części terenów rolnych, oznaczonych symbolem A7RP, obejmujących działkę Nr 1811/3 i części działek Nr Nr: 1811/4, 1814/1, 1814/3, o pow. ok. 1,20 ha (R-IIIa, R-IIIb, R-V, Ps-V) i przeznacza dla budownictwa mieszkaniowego oznaczonego na rysunku planu symbolem B1.1 MN/U,
 - 2) obowiązuje:
 - nieprzekraczalna linia zabudowy 20 m od krawędzi jezdni drogi wojewódzkiej o znaczeniu ponadlokalnym Ropa-Klimkówka-Wysowa oznaczonej symbolem 02WPL,
 - 10 m od krawędzi jezdni drogi gminnej dojazdowej, obsługującej tereny budowlane, w nawiązaniu do istniejącej zabudowy.

W PRZYSIÓŁKU KOWALÓWKA

4. Rysunek planu na załączniku graf. Nr 4
 - 1) części terenów rolnych oznaczonych symbolem A7RP, obejmujących część działki Nr 2314, o pow. ok. 0,40 ha (R-IVb, Ps-IV, Ps-V) i przeznacza dla budownictwa mieszkaniowego oznaczonego na rysunku planu symbolem B1.lc MN/U.

2) obowiązuje:

- uzyskanie wstępnej opinii geologicznej ze względu na występowanie w tym terenie osuwisk
- nieprzekraczalna linia zabudowy 15 m od krawędzi jezdni drogi gminnej lokalnej B20GL Ropa-Siutówka, Nr 25 22084, w nawiązaniu do istniejącego zainwestowania.

W PRZYSIÓŁKU DRĄGÓWKA

5. Rysunek planu na załączniku graf. Nr 5
 - 1) części terenów rolnych oznaczonych symbolem A7RP, obejmujących działkę Nr 2019 i część działki Nr 2020, o pow. ok. 1,20 ha (R-IVb) i przeznacza dla budownictwa mieszkaniowego oznaczonego na rysunku planu symbolem B1.1MN/U,
 - 2) obowiązuje nieprzekraczalna linia zabudowy 15 m od krawędzi jezdni drogi gminnej lokalnej B20GL Ropa-Wawrzka Nr 25 22101.

W PRZYSIÓŁKU SMAKÓWKA-RÓWNIE

6. Rysunek planu na załączniku graf. Nr 6
 - 1) części terenów rolnych oznaczonych symbolem A7RP, obejmujących część działki Nr 874/2, o pow. ok. 0,25 ha (R-IIIb) i przeznacza dla budownictwa mieszkaniowego, oznaczonego na rysunku planu symbolem B1.1 MN/U,
 - 2) dojazd z istniejącej drogi gminnej Ropa-Kawówka, Ropa-Upelz (Nr 25 22089, Nr 25 22092).

W PRZYSIÓŁKU KRZEMIONKI

7. Rysunek planu na załączniku graf. Nr 7
 - 1) części terenów rolnych oznaczonych symbolem A7RP, obejmujących północną część działki Nr 2752/2, o pow. ok. 0,25 ha (R-IIIb) i przeznacza dla budownictwa mieszkaniowego, oznaczonego na rysunku planu symbolem B1.1 MN/U,
 - 2) dojazd drogą gminną lokalną od drogi wojewódzkiej lokalnej Ropa-Wawrzka-Florynka Nr 25 132.

W PRZYSIÓŁKU NAD POCIESZKĄ-KUSTRA

8. Rysunek planu na załączniku graf. Nr 8
 - 1) części terenów rolnych oznaczonych symbolem A7RP, obejmujących części działek Nr Nr:3323/2,3324/2, o pow. ok. 0,74 ha (R-IVa, R-IVb) i przeznacza dla budownictwa mieszkaniowego, oznaczonego na rysunku planu symbolem B1.1MN/U,
 - 2) obowiązuje nieprzekraczalna linia zabudowy 15 m od krawędzi jezdni drogi gminnej lokalnej B20GL,
 - 3) dojazd bezpośrednio od istniejącej drogi gminnej lokalnej .

W PRZYSIÓŁKU PODWAWRZE

9. Rysunek planu na załączniku graf. Nr 9
 - 1) części terenów rolnych oznaczonych symbolem A7RP, obejmujących działkę Nr 2142, o pow. ok. 1,20 ha (R-V, R-VI, Ls-IV) i przeznacza pod zalesienie, oznaczając teren na rysunku planu symbolem A2.1RL.

we wsi ŁOSIE

10. Rysunek planu na załączniku graf. Nr 10
 - 1) części terenów zieleni nadrzecznej (wiklina), w rejonie ujścia potoku Belczak do rzeki Ropy, obejmujących część działki Nr 806, o pow. ok. 2,60 ha (starorzecze rzeki Ropy) i przeznacza pod stawy rybne hodowlane z niezbędnymi urządzeniami towarzyszącymi, zapleczem administracyjno-socjalnym, oznaczając teren na rysunku planu symbolem A7.1 RP/RR.
 - 2) obowiązuje:
 - zakaz uszczuplania terenów stanowiących obudowę biologiczną wód płynących w pasie 15-25 m wzdłuż brzegów i maksymalna ochrona zieleni łęgowej.

§ 5

Ustala się następujące wysokości opłat z tytułu wzrostu wartości nieruchomości dla przypadków wymienionych w art. 36 ustawy z dnia 7 lipca 1994 roku o zagospodarowaniu przestrzennym, wyrażoną w stosunku procentowym.

1. 0% – działka Nr 3048 (zał. graf. Nr 2)
działka Nr 2142 (zał. graf. Nr 9)
2. 5% – działki Nr Nr: 3360, 3361 (zał. graf. Nr 1)
działka Nr 2314 (zał. graf. Nr 4)
działki Nr Nr: 2019, 2020 (zał. graf. Nr 5)
działka Nr 874/2 (zał. graf. Nr 6)
działka Nr 2752/2 (zał. graf. Nr 7)
działki Nr Nr: 3323/2, 3324/2 (zał. graf. Nr 8)
3. 10% – działki Nr Nr: 1811/3, 1811/4, 1814/1, 1814/3 (zał. graf. Nr 3)
działka Nr 806 (zał. graf. Nr 10).

III PRZEPISY PRZEJŚCIOWE i KOŃCOWE

§ 6

Z dniem wejścia w życie niniejszej uchwały traci moc uchwała Nr VI/29/94 Rady Gminy Ropa z dnia 28 listopada 1994 roku w części ustaleń wprowadzonych niniejszym planem.

§ 7

W sprawach nieuregulowanych niniejszą uchwałą obowiązują przepisy prawne powszechnie obowiązujące i przepisy szczególne.

§ 8

Wykonanie uchwały powierza się Zarządowi Gminy Ropa.

§ 9

Uchwała podlega ogłoszeniu na tablicy ogłoszeń w Urzędzie Gminy Ropa i wchodzi w życie po upływie 14 dni od daty jej publikacji w Dzienniku Urzędowym Województwa Nowosądeckiego.

Przewodnicząca Rady Gminy: Władysława Smoła

Załącznik NR 1 do Uchwały NR XXVIII/165/98
w sprawie uchwalenia miejscowego planu zagospodarowania przestrzennego

Rady Gminy ROPA z dnia 31 marca 1998 roku


wieś: ROPA

przysiółek: KUSTRA


działka NR: 3360, 3361

SKALA 1 : 10 000

RYSunEK PLANU NR 3.1

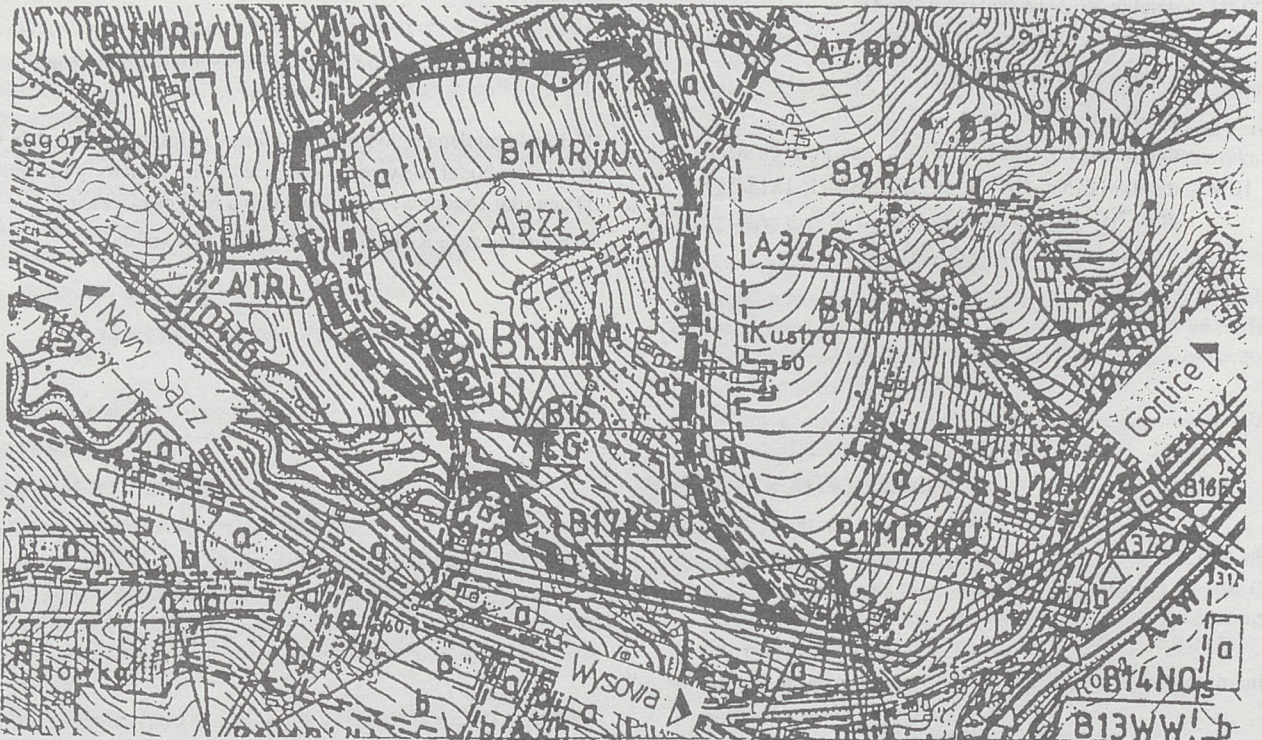

USTALENIA RYSUNKU PLANU

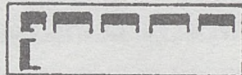

granica obszaru opracowania

USTALENIA OBOWIĄZUJĄCEGO PLANU

A1RL

tereny leśne

A3ZŁ

strefa ekol. rzek i potoków, zielen' izolacyjna

A7RP

tereny rolne

B1MRj/U^a
b

tereny osiedleńcze

{ a - zatw. uchwałą Nr VIII/38/92
b - zatw. uchwałą Nr V / 29/94

USTALENIA WPROWADZONE PLANEM

B1.1MN/U

tereny budownictwa mieszkaniowo-usługowego

Załącznik NR 2 do Uchwały NR XXVIII/165/98
w sprawie uchwalenia miejscowego planu zagospodarowania przestrzennego

Rady Gminy ROPA z dnia 31 marca 1998 roku

wieś: ROPA

przysiółek: KUSIÓWKA


działka NR: 3048/3

SKALA 1 : 10 000

RYСУNEK PLANU NR 32




USTALENIA RYSUNKU PLANU

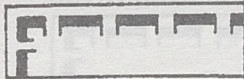


granica obszaru opracowania


USTALENIA OBOWIĄZUJĄCEGO PLANU

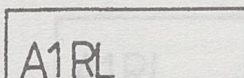

tereny leśne

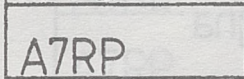


tereny rolne

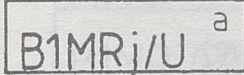

tereny osiedleńcze a - zatv. uchwałą Nr VIII/38/92

USTALENIA WPROWADZONE PLANEM

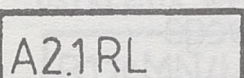

tereny dolesień

Załącznik NR 3 do Uchwały NR XXVIII/165/98

Rady Gminy ROPA z dnia 31 marca 1998 roku

w sprawie uchwalenia miejscowego planu zagospodarowania przestrzennego


wieś: ROPA

przysiółek: RÓWNIE


działka NR: 1811/3, 1811/4,
1814/1, 1814/3

SKALA 1 : 10 000

RYSUNEK PLANU NR 3.3

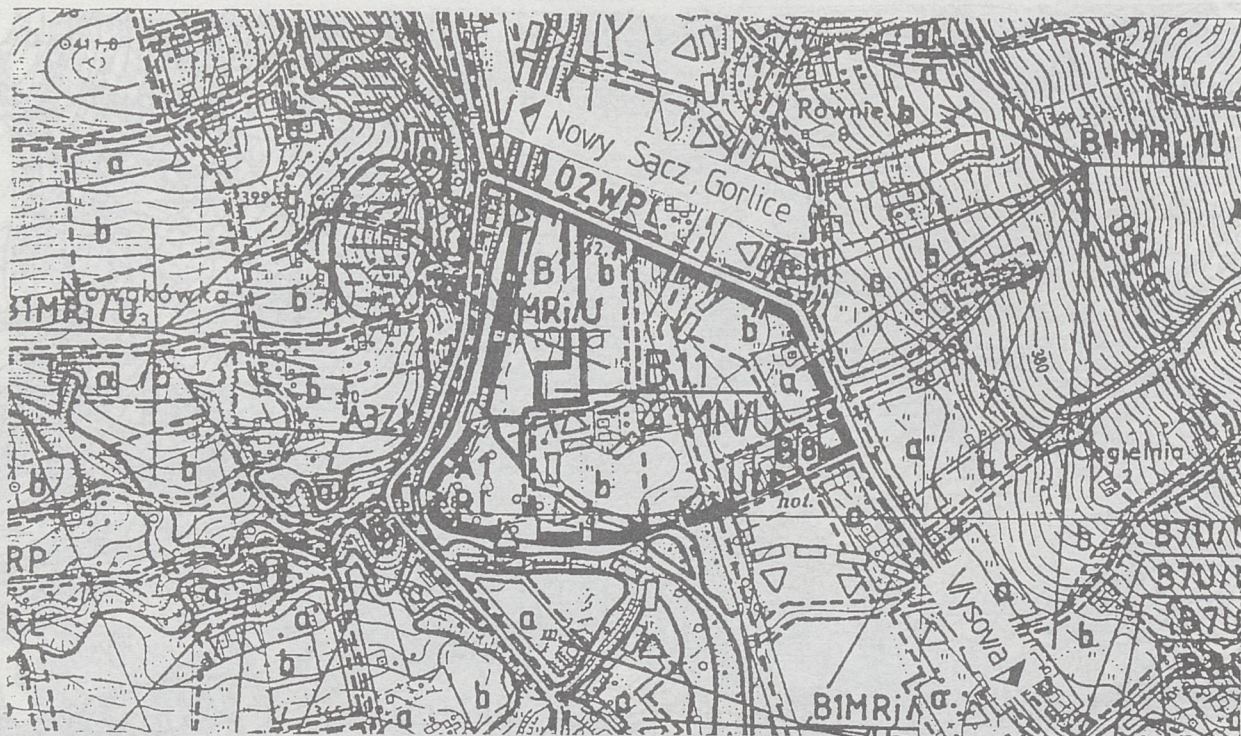

USTALENIA RYSUNKU PLANU

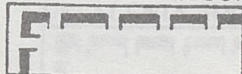


granica obszaru opracowania

USTALENIA OBOWIĄZUJĄCEGO PLANU

A1RL	tereny leśne
A3Zł	strefa ekol. rzek i potoków, zielen' izolacyjna
A7RP	tereny rolne
B1MRj/U	tereny osiedleńcze
B8U/P	tereny komunalno - usługowe
B20GL	drogi gminne lokalne
O3EE	proj. linia energetyczna 110 KV
☐ ☐ ☐ ☐	strefa zalewowa związana z awar. opróż. zb. „Klimkówka”

a - zatw. uchwałą Nr VIII/38/92
b - zatw. uchwałą Nr V /29/94

USTALENIA WPROWADZONE PLANEM

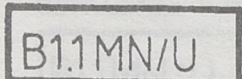

tereny budownictwa mieszkaniowo-usługowego

Załącznik NR 4 do Uchwały NR XXVIII/165/98 Rady Gminy ROPA z dnia 31 marca 1998 roku w sprawie uchwalenia miejscowego planu zagospodarowania przestrzennego

wieś: ROPA

przysiółek: KOWAŁÓWKA


działka NR: 2314

SKALA 1 : 10 000

RYSUNEK PLANU NR 3,4



USTALENIA RYSUNKU PLANU

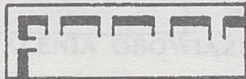

granica obszaru opracowania

USTALENIA OBOWIĄZUJĄCEGO PLANU

A1RL	} a - zatv. uchwałą Nr VIII/38/92 } b - zatv. uchwałą Nr V / 29/94
A7RP	
B1MRj/U ^a _b	
B1cMRj/U	
B20GL	

tereny leśne

tereny rolne


tereny osiedleńcze

ter. osiedl. wymag. opinii ze wzgl. na osuwiska

drogi gminne lokalne

rejonu występowania osuwisk

USTALENIA WPROWADZONE PLANEM

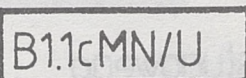

ter. bud. mieszk.-usług. wymag. opinii geologicznej

Załącznik NR 5 do Uchwały NR XXVIII/165/98
w sprawie uchwalenia miejscowego planu zagospodarowania przestrzennego

Rady Gminy ROPA z dnia 31 marca 1998 roku


wieś: ROPA

przysiółek: DRĄGÓWKA


działka NR: 2019, 2020

SKALA 1 : 10 000

RYСУNEK PLANU NR 35

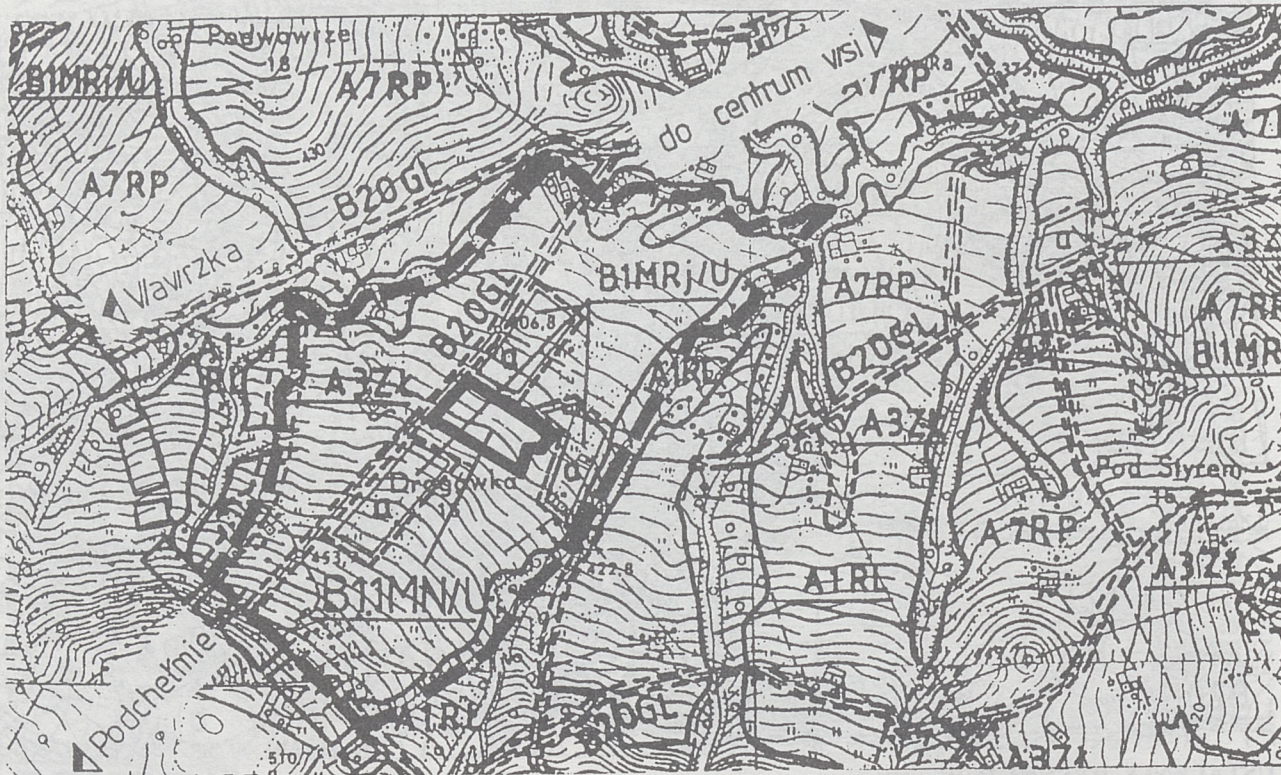


USTALENIA RYSUNKU PLANU

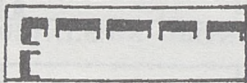


granica obszaru opracowania

USTALENIA OBOWIĄZUJĄCEGO PLANU

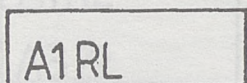


tereny leśne

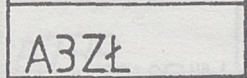


strefa ekol. rzek i potoków, zieleni izolac.



tereny rolne

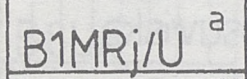


tereny osiedleńcze a - zatw. uchwałą Nr VIII/38/92

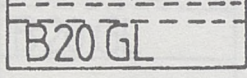

drogi gminne lokalne

USTALENIA WPROWADZONE PLANEM

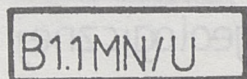


tereny budownictwa mieszkaniowo-usługowego


Załącznik NR 6 do Uchwały NR XXVIII/165/98 Rady Gminy ROPA z dnia 31 marca 1998 roku
w sprawie uchwalenia miejscowego planu zagospodarowania przestrzennego

wieś: ROPA przysiółek: SMAKÓWKA działka NR: 874/2 SKALA 1 : 10 000

RYSUNEK PLANU NR 3.6

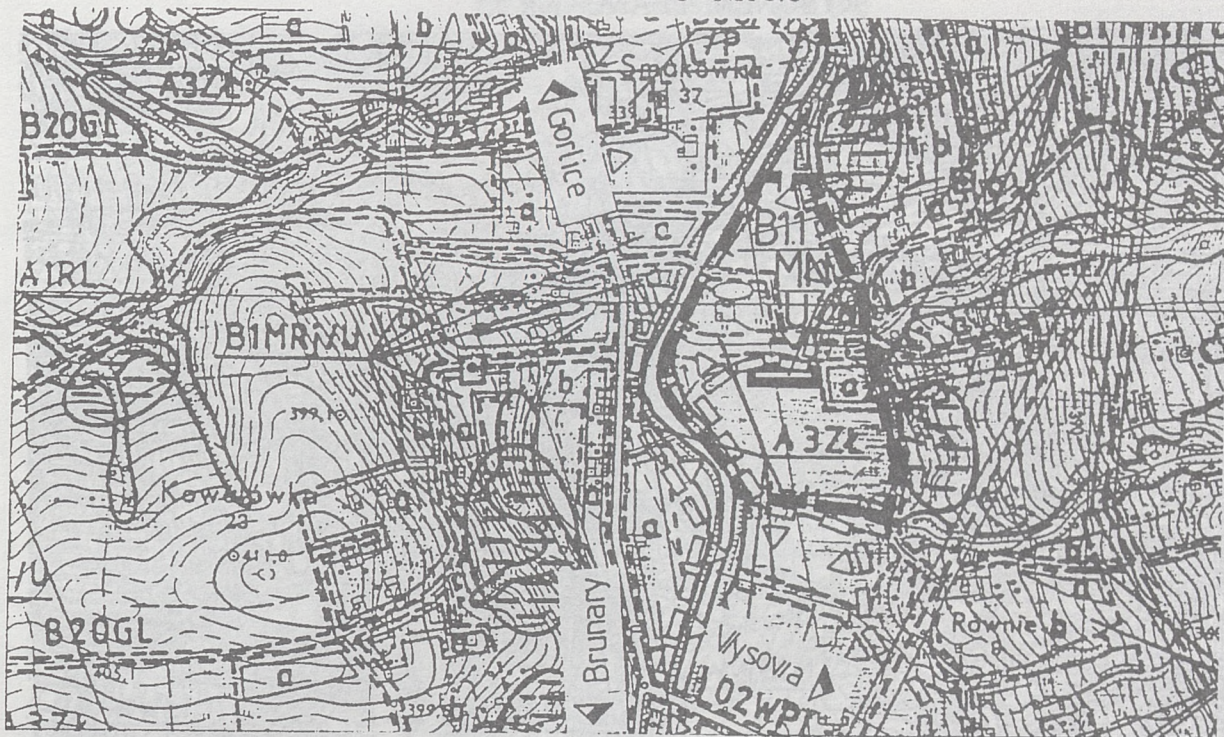

USTALENIA RYSUNKU PLANU

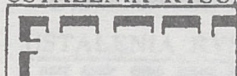


granica obszaru opracowania

USTALENIA OBOWIĄZUJĄCEGO PLANU

B20GL	drogi gminne lokalne
A1RL	tereny leśne
A3Zł	strefa ekol. rzek i potoków, zielen izolac.
A7RP	tereny rolne
B1MRj/U ^a	tereny osiedleńcze a - zatv. uchwałą Nr VIII/38/92
△△△△△	strefa zalewowa związ. z awar. opróżn. zb. „Klimkówka”

USTALENIA WPROWADZONE PLANEM

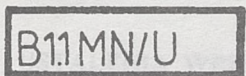

tereny budownictwa mieszkaniowo - usługowego

Załącznik NR 7 do Uchwały NR XXVIII/165/98

Rady Gminy ROPA z dnia 31 marca 1998 roku

w sprawie uchwalenia miejscowego planu zagospodarowania przestrzennego

wieś: ROPA

przysiółek: KRZEMIONKI


działka NR: 2752/2

SKALA 1 : 10 000

RYSUNEK PLANU NR 3.7



USTALENIA RYSUNKU PLANU

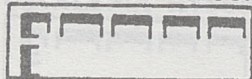

granica obszaru opracowania

USTALENIA OBOWIĄZUJĄCEGO PLANU

A1RL	tereny leśne
A7RP	tereny rolne
B1MRj/U ^a b	tereny osiedleńcze
□□□□□□□□□□ □	strefa nadzoru konserwatorskiego

} a - zatv. uchwałą, Nr VIII/38/92

} b - zatv. uchwałą, Nr V /29/94

USTALENIA WPROWADZONE PLANEM



tereny budownictwa mieszkaniowo - usługowego


Załącznik NR 8 do Uchwały NR XXVIII/165/98 Rady Gminy ROPA z dnia 31 marca 1998 roku
w sprawie uchwalenia miejscowego planu zagospodarowania przestrzennego

wieś: ROPA przysiółek: NAD POCIESZKA, działka NR: 3323/2, 3324/2 SKALA 1 : 10 000

RYSUNEK PLANU NR 38



USTALENIA RYSUNKU PLANU

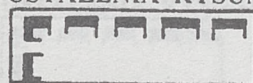

granica obszaru opracowania

USTALENIA OBOWIĄZUJĄCEGO PLANU

A3ZŁ	a b
A7RP	
B1MRj/U	


strefa ekol. rzek i potoków, zielen' izolacyjna

tereny rolne

tereny osiedleńcze

a - zatw. uchwałą Nr VIII/38/92
 b - zatw. uchwałą Nr V / 29/94

USTALENIA WPROWADZONE PLANEM

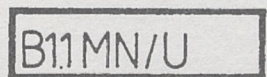

tereny budownictwa mieszkalno - usługowego

Załącznik NR 9 do Uchwały NR XXVIII/165/98 Rady Gminy ROPA z dnia 31 marca 1998 roku
w sprawie uchwalenia miejscowego planu zagospodarowania przestrzennego

wieś: ROPA

przysiółek: PODWAWRZE


działka NR: 2142

SKALA 1 : 10 000

RYSUNEK PLANU NR 3.9




USTALENIA RYSUNKU PLANU

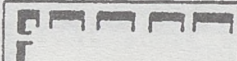 granica obszaru opracowania

USTALENIA OBOWIĄZUJĄCEGO PLANU

A1RL	tereny leśne
A7RP	tereny rolne
B1MRj/U ^a	tereny osiedleńcze a - zatw. uchwałą Nr VIII/38/92
B20GL	drogi gminne lokalne

USTALENIA WPROWADZONE PLANEM

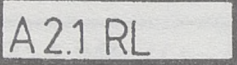 A2.1 RL tereny dolesień

Załącznik NR 10 do Uchwały NR XXVIII/165/98

Rady Gminy Ropa z dnia 31 marca 1998 roku

w sprawie uchwalenia miejscowego planu zagospodarowania przestrzennego

wieś: ŁOSIE


działka NR 806 (część)

SKALA 1 : 10 000



RYSUNEK PLANU NR 3.10




USTALENIA RYSUNKU PLANU

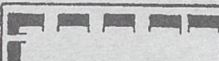 granica obszaru opracowania

USTALENIA OBOWIĄZUJĄCEGO PLANU

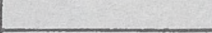A1RL	tereny leśne - zielen nadrzecz.	B19VL	droga woj. lokalna
A3Zł	zielen izolacyjna	B21GD	drogi gminne dojazdowe
A4W	tereny wód - rzeka Ropa		granica wsi
A7RP	tereny rolne		strefa zalewowa związana z awaryjnym opróżnianiem zb. KLIMKÓWKA
B1MRj/U	tereny osiedleńcze zatw. Uchw. Nr VIII/38/92		
B14NOs	rejon lokalizacji oczyszcz. ścieków		
O2WPL	droga woj. o znac. ponadlokalnym		

USTALENIA WPROWADZONE PLANEM

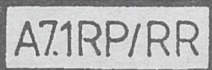 **A71RP/RR** stawy rybne hodowlane

RYSUNEK PLANU NR 310



USTALENIA RYSUNKU PLANU

USTALENIA OBWIĄZUJĄCEGO PLANU

A1RI	tereny lasne	A1RI
A7RP	teren niezabudowany	A3ZE
B1MRVU	teren zabudowy mieszkaniowej	A1V
B20GI	teren zabudowy usługowej	A7RP
	teren zabudowy publicznej	B1MRVU
	teren zabudowy sportowej	
	teren zabudowy rekreacyjnej	
	teren zabudowy kulturalnej	
	teren zabudowy administracyjnej	
	teren zabudowy dydaktycznej	
	teren zabudowy o charakterze mieszanym	
	teren zabudowy o charakterze mieszanym	
USTALENIA WZROWADZONE PLANI