



DZIENNIK URZĘDOWY WOJEWÓDZTWA NOWOSĄDECKIEGO

Nr 28/98

Nowy Sącz, dnia 3 lipca 1998 r.

Treść:

Poz.:

399

Str.

ROZPORZĄDZENIE WOJEWODY NOWOSĄDECKIEGO

- 113 — Nr 34 z dnia 26 czerwca 1998 r. w sprawie zwalczania wścieklizny zwierząt łownych i dzikich na terenie miejscowości Kłęczany 399

UCHWAŁY

- 114 — Nr LIV/441/98 Rady Miejskiej w Nowym Sączu z dnia 2 czerwca 1998 r. w sprawie uchwalenia miejscowego planu zagospodarowania przestrzennego - Nowy Sącz 6 400
- 115 — Nr XLVI/247/98 Rady Gminy w Czarnym Dunajcu z dnia 9 czerwca 1998 r. w sprawie uchwalenia zmiany miejscowego planu zagospodarowania przestrzennego Gminy Czarny Dunajec 403
- 116 — Nr XLVI/248/98 Rady Gminy w Czarnym Dunajcu z dnia 9 czerwca 1998 r. w sprawie uchwalenia zmiany miejscowego planu zagospodarowania przestrzennego Gminy Czarny Dunajec 408
- 117 — Nr 24/98 Rady Gminy Łącko z dnia 17 czerwca 1998 r. w sprawie uchwalenia miejscowego planu zagospodarowania przestrzennego Gminy Łącko 415
- 118 — Nr XXXVII/318/98 Rady Gminy Grybów z dnia 28 maja 1998 r. w sprawie uchwalenia miejscowego planu zagospodarowania przestrzennego w sołectwach: Biała Niżna, Gródek, Wyskitna, Polna, Stróże, Siolkowa, Stara Wieś, Krużłowa Niżna, Ptaszkowa 430

113

ROZPORZĄDZENIE NR 34 WOJEWODY NOWOSĄDECKIEGO

z dnia 26 czerwca 1998 r.

w sprawie zwalczania wścieklizny zwierząt łownych i dzikich na terenie miejscowości Kłęczany

Na podstawie art. 23 ust. 1 pkt. 1, 3, 4, 5, 6 ustawy z dnia 24 kwietnia 1997 r. o zwalczaniu chorób zakaźnych zwierząt, badaniu zwierząt rzeźnych i mięsa oraz Państwowej Inspekcji Weterynaryjnej (Dz. U. Nr 60, poz. 369) - zarządza się co następuje:

§ 1

Za okręg zapowietrzony wścieklizną uznaje się miejscowość Kłęczany.

§ 2

Za okręg zagrożony wścieklizną uznaje się miejscowość Kłęczany, Krasne Potockie, Chomranice w Gminie Chelmiec.

§ 3

W okręgach zapowietrzonych, zagrożonych wścieklizną nakazuje się:

- 1) przechowywanie zwłok padłych lub zabitych z powodu podejrzenia wścieklizny w miejscach odosobnionych z zachowaniem koniecznych środków ostrożności do czasu zbadania przez urzędowego lekarza weterynarii,
- 2) natychmiastowe zgłoszenie służbie zdrowia wypadków pogryzienia i podrapania ludzi przez zwierzęta dzikie lub domowe,
- 3) umieszczanie na drogach wiodących na tereny leśne w okręgach zapowietrzonych i zagrożonych wścieklizną tablic z napisem ostrzegawczym "Wścieklizna - wstęp wzbroniony",
- 4) trzymanie psów na uwięzi, kotów w zamknięciu,
- 5) natychmiastowe zgłoszenie do urzędujących na danym terenie lekarzy weterynarii wypadków pogryzienia zwierząt domowych przez zwierzęta dzikie.

§ 4

W okręgach zapowietrzonych i zagrożonych wścieklizną zakazuje się:

- 1) przeprowadzania polowań z wyjątkiem odstrzałów sanitarnych,

- 2) otwierania zwłok, zdejmowania skór ze zwierząt padłych lub zabitych z powodu podejrzenia wścieklizny,
- 3) wprowadzania psów na tereny leśne, wyjątek stanowią psy myśliwskie znajdujące się pod bezpośrednim nadzorem,
- 4) wywożenia psów bez zezwolenia służby weterynaryjnej.

§ 5

Zaleca się Regionalnej Dyrekcji Lasów Państwowych i organom administracji samorządowej:

- 1) podjęcie szczególnych środków ostrożności zapobiegających możliwości zarażenia wścieklizną od zwierząt dzikich przez pracowników leśnych i ludność zamieszkałą lub przebywającą w obszarach leśnych,
- 2) dokonywanie odstrzałów zwierząt dzikich z objawami wścieklizny opuszczających swoje ostoje.

§ 6

Wykonanie rozporządzenia powierza się Wójtowi Gminy Chelmiec oraz Rejonowemu Lekarzowi Weterynarii w Nowym Sączu.

§ 7

Za nieprzestrzeganie wydanych w rozporządzeniu nakazów i zakazów w stosunku do zobowiązanych nałożona zostanie kara w wysokości 500,- zł.

§ 8

Rozporządzenie wchodzi w życie z dniem podania do wiadomości publicznej w sposób zwyczajowo przyjęty na danym terenie a następnie jest ogłaszane w Dzienniku Urzędowym Województwa Nowosądeckiego.

Wojewoda: Lucjan Tabaka

114

UCHWAŁA NR LIV/441/98 RADY MIEJSKIEJ W NOWYM SĄCZU
z dnia 2 czerwca 1998 roku
w sprawie uchwalenia miejscowego planu zagospodarowania przestrzennego - NOWY SĄCZ 6

Działając na podstawie art. 18 ust. 2 pkt 5 i 40 ust. 1 ustawy z dnia 8 marca 1990 roku - o samorządzie terytorialnym (Dz. U. z 1996 roku Nr 13 poz. 74, Nr 58 poz. 261, Nr 106 poz. 496, Nr 132 poz. 622, z 1997 r. Nr 9 poz. 43, Nr 106 poz. 679, Nr 107 poz. 686, Nr 113 poz. 734 i Nr 123 poz. 775) oraz art. 26 ustawy z dnia 7 lipca 1994 roku - o zagospodarowaniu przestrzennym (Dz. U. Nr 89 poz. 415, z 1996 r. Nr 106 poz. 496, Nr 111 poz. 726, Nr 133 poz. 885 i Nr 141 poz. 943) Rada Miejska w Nowym Sączu, uchwala:

§ 1

"Miejscowy plan zagospodarowania przestrzennego" - NOWY SĄCZ 6 zwany dalej planem.

I. PRZEPISY OGÓLNE

1. Plan obejmuje teren określony w § 1. Uchwały Nr XLI/328/97 Rady Miejskiej w Nowym Sączu z dnia 24 czerwca 1997 roku, w sprawie przystąpienia do zmiany planu "Śródmieście", wprowadzonego Uchwałą Nr XLIV/400/94 Rady Miejskiej w Nowym Sączu z dnia 24 maja 1994 roku, (Dz. Urz. Woj. Nowosądeckiego Nr 12/94 poz. 145).
2. Obszar objęty planem, oznaczony jest w załączniku nr 1 w skali 1: 2000, stanowiącym integralną część uchwały jako rysunek planu.
3. Zakres ustaleń planu dotyczy:
 - a) przeznaczenia terenów oraz ustalenia linii rozgraniczających tereny o różnych zasadach zagospodarowania.
 - b) zasad obsługi w zakresie infrastruktury technicznej.
 - c) linii rozgraniczających drogi publiczne.
 - d) warunków i zasad kształtowania zabudowy oraz urządzenia terenów, w tym linii zabudowy i gabarytów obiektów.
 - e) szczególnych warunków zagospodarowania terenów, w tym zakazów zabudowy, wynikających z potrzeb ochrony środowiska.

II. PRZEPISY SZCZEGÓŁOWE

ROZDZIAŁ I. - USTALENIA DLA CAŁEGO OBSZARU
OBJĘTEGO PLANEM

1. Obowiązuje ścisły nadzór Wojewódzkiego Konserwatora Zabytków i stały nadzór Archeologiczny, z uwagi na położenie obszaru w granicach lokacyjnych miasta (zespół średniowieczny) - strefa zabytkowego zespołu staromiejskiego.
2. Wjazd do zespołu usługowo-produkcyjnego z ul. Legionów, w miejscu istniejącego wjazdu, na warunkach określonych przez administratora drogi.
3. Zakaz realizacji nowych wjazdów do zespołu usługowo-produkcyjnego.
4. Obowiązek opracowania przed wydaniem decyzji o WZIZT, koncepcji programowo-przestrzennej, z uwzględnieniem zasad usytuowania zieleni wysokiej.
5. Ogrzewanie obiektów, z indywidualnej kotłowni, z zakazem realizacji kotłowni ogrzewanej paliwem stałym.
6. Zakaz zrzutu nieczyszczonych ścieków do wód i gleby.
7. Obowiązek odprowadzenia ścieków sanitarnych do miejskiej kanalizacji sanitarnej.
8. Obowiązek odprowadzenia ścieków technologicznych do miejskiej sieci kanalizacyjnej na warunkach określonych przez zarządzającego siecią, w sposób nie zagrażający prawidłowemu funkcjonowaniu miejskiego systemu oczyszczania.

9. Odprowadzenie oczyszczonych wód opadowych niezależnym ciągiem kanalizacyjnym do Dunajca, na warunkach określonych w pozwoleniu wodno-prawnym.
10. Doprowadzenie wody z istniejącej, miejskiej sieci wodociągowej.
11. Doprowadzenie gazu z istniejącej sieci niskoprężnej.
12. Doprowadzenie energii elektrycznej z istniejącej sieci elektroenergetycznej - realizacja sieci wyłącznie w wykonaniu kablowym.
13. Podłączenie do sieci wodociągowej, kanalizacyjnej, gazowej i elektroenergetycznej na warunkach określonych przez zarządzającego tymi sieciami.
14. Zakaz składowania odpadów w miejscach do tego nie wyznaczonych.
15. Zakaz realizacji obiektów szczególnie szkodliwych, w rozumieniu rozporządzenia MOŚZNIL w sprawie określenia rodzajów inwestycji szkodliwych dla środowiska i zdrowia ludzi oraz ocen oddziaływania na środowisko.
16. Zakaz prowadzenia działalności gospodarczej, wymagającej utworzenia strefy w trybie art. 71 ustawy o ochronie i kształtowaniu środowiska z 31 stycznia 1980 r., z późn. zm.
17. Obowiązuje bezwzględne zapewnienie stabilności skarpy zamkowej i staromiejskiej - w zależności od badań specjalistycznych.
18. Linie rozgraniczające tereny do zainwestowania, jako ściśle określone.

ROZDZIAŁ II. - ZASADY USTALEŃ PLANU

Wydziela się grupy ustaleń, w sposób następujący:

- I. Tereny pozostające w dotychczasowym użytkowaniu, takim jak: tereny komunikacji i tereny zielone.
- II. Tereny pozostające w dotychczasowym użytkowaniu, z zasadami użytkowania określonymi w planie.
- III. Tereny przeznaczone do zmiany sposobu zagospodarowania, na cele zainwestowania i użytkowania.

ROZDZIAŁ III. - USTALENIA DLA TERENÓW
OZNACZONYCH CYFRĄ I

Tereny te pozostają w dotychczasowym użytkowaniu:

I.1. - pow. 0,90 ha

Tereny ulicy głównej ruchu przyspieszonego w ciągu drogi krajowej nr 98 Wadowice - Limanowa - Nowy Sącz - Gorlice - Przemyśl, o szerokości w liniach rozgraniczających 35 m dla ulicy Legionów, 25 m dla ulicy Bulwar Narwiku, z utrzymaniem sieci infrastruktury technicznej, znajdujących się w pasie drogowym. Możliwość realizacji nowych sieci infrastruktury technicznej.

1.2. - pow. 0,14 ha

Tereny ulicy głównej ruchu przyspieszonego w ciągu drogi krajowej nr 99 Brzesko - Nowy Sącz, o szerokości w liniach rozgraniczających 25 m, z utrzymaniem sieci infrastruktury technicznej, znajdujących się w pasie drogowym. Możliwość realizacji nowych sieci infrastruktury technicznej.

1.3. - pow. 0,84 ha

Tereny wałów przeciwpowodziowych i międzywała, użytkowane jako tereny zielone, zgodnie z przepisami szczególnymi.

1.4. - pow. 0,35 ha

Tereny międzywała, użytkowane jako tereny zielone, zgodnie z przepisami szczególnymi.

ROZDZIAŁ IV. - USTALENIA DLA TERENÓW OZNACZONYCH GYFRĄ II

Tereny te pozostają w dotychczasowym użytkowaniu, z zasadami użytkowania ustalonymi w planie:

II.1. - pow. 0,30 ha

Tereny zieleni urządzonej, do utrzymania na następujących warunkach:

1. Zakaz realizacji inwestycji;
2. Obowiązek utrzymania terenów trawiastych lub łąkowych, z naturalnym doбором i sukcesją gatunków.

ROZDZIAŁ V. - USTALENIA DLA TERENÓW OZNACZONYCH CYFRĄ III

Tereny te przeznaczone są do zmiany dotychczasowego sposobu zagospodarowania i użytkowania:

III.1. - pow. 1,20 ha

Tereny komunikacyjne wyłącznie dla podłączenia ulicy zbiorczej wzdłuż Dunajca do układu dróg miejskich, na następujących warunkach:

1. Zakaz podłączenia do ulicy Legionów, wskazane podłączenie z wykorzystaniem ulic Kazimierza Wielkiego i Piotra Skargi.
2. Wskazane maksymalne odsunięcie jezdni od wzgórza zamkowego.
3. Obowiązek wykonania dla potrzeb projektu drogowego opracowania konserwatorsko - krajobrazowego.
4. Poza pasem drogowym obowiązuje zakaz zmiany konfiguracji terenu.
5. Poza pasem drogowym obowiązuje utrzymanie terenów trawiastych z możliwością realizacji niskiej zieleni krzewiastej.
6. Możliwość realizacji sieci infrastruktury technicznej.
7. Obowiązek realizacji podziemnych zbiorników retencyjnych dla wód opadowych przed realizacją podłączenia.

III.2. - pow. 0,12 ha

Tereny dla lokalizacji ulicy zbiorczej, na następujących warunkach:

1. Szerokość jezdni - min. 7 m.
2. Wskazane maksymalne odsunięcie jezdni od wzgórza zamkowego.

III.3. - pow. 0,40 ha

Tereny związane z obsługą zespołu usługowo-produkcyjnego, do zagospodarowania na następujących warunkach:

1. Zakaz realizacji obiektów kubaturowych;
2. Możliwość wprowadzenia wysokiej zieleni, drzewiastej wyłącznie na zasadach określonych w koncepcji programowo-przestrzennej.
3. Możliwość lokalizacji parkingów.
4. Możliwość realizacji sieci i urządzeń infrastruktury technicznej.

III.4. - pow. 0,30 ha

Tereny związane z obsługą kompleksu usługowo-produkcyjnego, do zagospodarowania na następujących warunkach:

1. Zakaz realizacji obiektów kubaturowych.
2. Możliwość realizacji niskiej zieleni krzewiastej, wyłącznie na zasadach określonych w koncepcji programowo-przestrzennej.
3. Możliwość realizacji niskiej zieleni krzewiastej.
4. Możliwość lokalizacji parkingów.
5. Możliwość realizacji sieci i urządzeń infrastruktury technicznej.

III.5. - pow. 0,27 ha

Tereny dla lokalizacji obiektów usługowo - produkcyjnych, na następujących warunkach:

1. Zasięg terenów do zainwestowania, nie może przekroczyć linii zabudowy wyznaczonej na rysunku planu.
2. Zakaz realizacji obiektów kubaturowych wyższych niż 6 m.
3. Obowiązek uzbrojenia terenu w sieć wodociągową, gazową, kanalizacyjną i elektryczną.

III.6. - pow. 0,28 ha

Tereny dla lokalizacji urządzeń infrastrukturalnych i obiektów gospodarczych, na następujących warunkach:

1. Realizacja obiektów kubaturowych, na warunkach określonych przez zarządzającego wałami przeciwpowodziowymi.
2. Zakaz realizacji obiektów kubaturowych wyższych niż 5 m w kalenicy obiektu. Dotyczy również istniejących budynków.
3. Obowiązek uzbrojenia terenu w sieć wodociągową, gazową, kanalizacyjną i elektryczną, przed oddaniem nowych obiektów do użytkowania.

III.7. - pow. 0,80 ha

Tereny dla lokalizacji obiektów usługowo - produkcyjnych, na następujących warunkach:

1. Nieprzekraczalną linię zabudowy stanowi granica terenu wyznaczona na rysunku planu.
2. Wysokość obiektów nie może przekroczyć 14 m.
3. Obowiązuje zakaz nadbudowy istniejącego budynku administracyjnego.
4. Architektura obiektów winna uwzględnić położenie działki na przedpolu otwierającej się panoramy zespołu staromiejskiego i nie może stanowić dla niego konkurencji.
5. Obowiązek uzbrojenia terenu w sieć wodociągową, gazową, kanalizacyjną i elektryczną.

III.8. - pow. 0,10 ha

Tereny dla realizacji zieleni wysokiej, na następujących warunkach:

1. Obowiązek realizacji szpaleru zieleni wysokiej.
2. Możliwość uzupełnienia zielenią krzewiastą.
3. Możliwość realizacji stacji trafo, na warunkach określonych przez zarządzającego sieciami.

§ 2

Ustala się z tytułu wzrostu wartości, stawkę dla naliczania opłat związanych ze zmianą planu miejscowego w wysokości 30 %, dla terenów wyznaczonych w planie.

III. PRZEPISY PRZEJŚCIOWE I KOŃCOWE

§ 3

Z dniem wejścia w życie niniejszej uchwały traci moc miejscowy plan ogólny zagospodarowania przestrzennego "Śródmieście", wprowadzony Uchwałą Nr XLIV/400/94 Rady Miejskiej w Nowym Sączu z dnia 24 maja 1994 roku, (Dz. Urz. Woj. Nowosądeckiego nr 12/94 poz. 145), w części objętej ustaleniami planu, przyjętego niniejszą uchwałą.


§ 4

Wykonanie Uchwały powierza się Zarządowi Miasta Nowy Sącz.

§ 5

Uchwała wchodzi w życie po upływie 14 dni od dnia jej ogłoszenia w Dzienniku Urzędowym Województwa Nowosądeckiego.

Przewodniczący Rady Miejskiej: Maciej Kurp

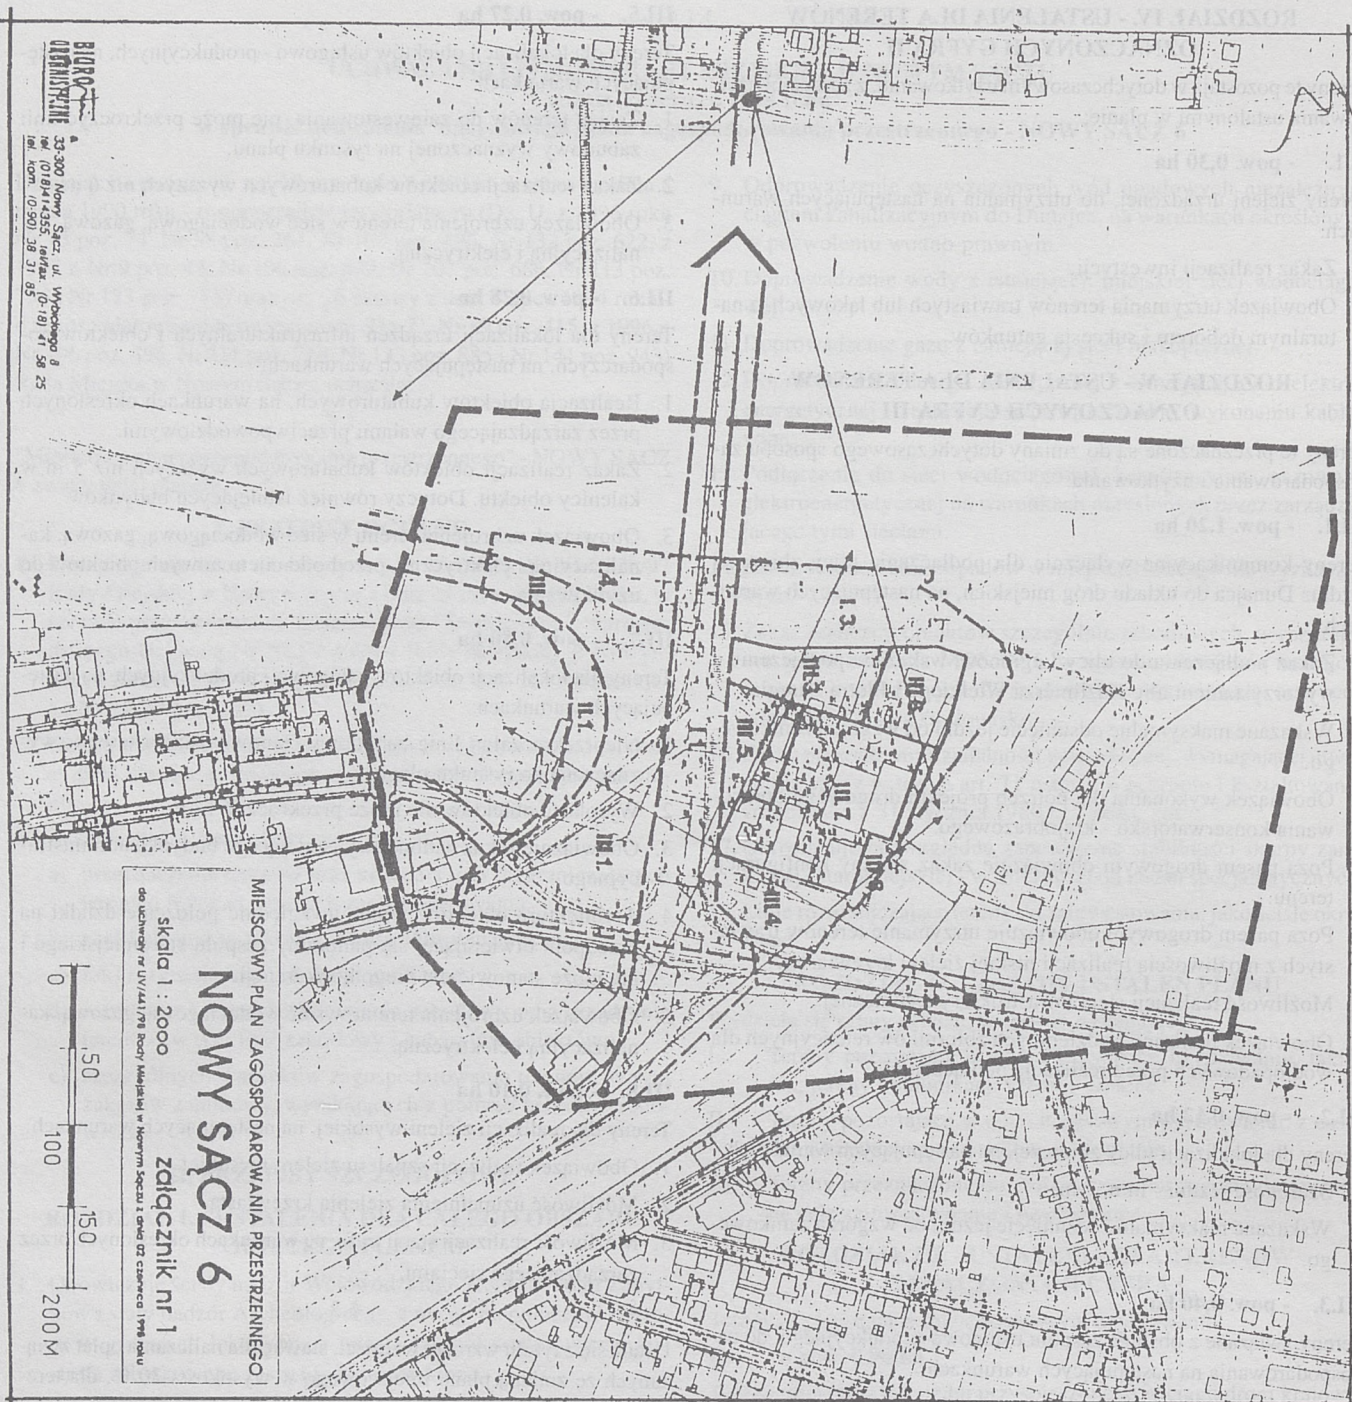

MIĘSOWY PLAN ZAGOSPODAROWANIA PRZESTRZENNEGO
NOWY SĄCZ 6
załącznik nr 1

Skala 1 : 2000

do uchwały nr LV/141/78 Rady Miejskiej w Nowym Sączu z dnia 22 czerwca 1978 roku

0 50 100 150 200 M

- | | | |
|--|------------|--|
| | I.1 - I.12 | TERENY POZOSTAJĄCE W DOTYCHCZASOWYM UŻYTKOWANIU |
| | I.3 | TERENY ULIC GŁÓWNYCH RUCHU PRZESPIESZNEGO, W CIĄGACH DRÓG KRAJOWYCH |
| | I.4 | TERENY WĄŁÓW PROWODZĄCYCH I MEDYWALA |
| | I.11 | TERENY MIEDZYWALA |
| | II.1 | II. TERENY POZOSTAJĄCE W DOTYCHCZASOWYM UŻYTKOWANIU (zabory użytkownika przewidziane w planie) |
| | II.2 | TERENY ZIELENI URZĄDOWEJ |
| | III.1 | III. TERENY PRZEZNACZONE DO ZAINWESTOWANIA |
| | III.2 | TERENY DLA PODŁĄCZENIA ULICY ZBIORCZEJ DO UKŁADU DRÓG MIEJSKICH |
| | III.3 | TERENY DLA LOKALIZACJI ULICY ZBIORCZEJ |
| | III.4 | TERENY ZWIĄZANE Z OBSŁUGĄ ZESPÓŁU USŁUGOWO-PRODUKCYJNEGO |
| | III.5 | TERENY LOKALIZACJI OBIEKTÓW USŁUGOWO-PRODUKCYJNYCH |
| | III.6 | TERENY LOKALIZACJI URZĄDZEŃ INFRASTRUKTURALNYCH I OBIEKTÓW GOSPODARCZYCH |
| | III.7 | TERENY LOKALIZACJI OBIEKTÓW USŁUGOWO-PRODUKCYJNYCH |
| | III.8 | TERENY REALIZACJI ZIELENI WYSOKIEJ |
| | IV.1 | IV. OZNACZENIA INNE |
| | IV.2 | GRANICA OPRACOWANIA I ANALIZ |
| | IV.3 | GRANICA OBSZARU OBIEKTU USTALENIA PLANU |
| | IV.4 | GRANICE TERENÓW WYODREBNIONCH USTALENIA PLANU, o którym załącznik zagospodarowania |
| | IV.5 | NIERZEBNĄCZALNA LINIA ZABUDOWY |
| | IV.6 | GŁÓWNE OSIE WODOKANALIZACYJNE |
| | IV.7 | SYMBOL TERENÓW DLA USTALEN TEKSTOWYCH |

115

UCHWAŁA NR XLVI/247/98 RADY GMINY W CZARNYM DUNAJCU**z dnia 9 czerwca 1998 r.****w sprawie uchwalenia zmiany miejscowego planu zagospodarowania przestrzennego Gminy Czarny Dunajec**

Działając na podstawie art. 18 ust. 2 pkt. 5 ustawy z dnia 8 marca 1990 r. o samorządzie terytorialnym (Dz. U. z 1996 r. Nr 13 poz. 74, Nr 58 poz. 261, Nr 106 poz. 496, Nr 132 poz. 622, z 1997 r. Nr 9 poz. 43, Nr 106 poz. 679, Nr 107 poz. 686, Nr 113 poz. 734 i Nr 123 poz. 775), art. 8 ust. 1, art. 10 ust. 3, art. 26 ust. 3 ustawy z dnia 7 lipca 1994 r. o zagospodarowaniu przestrzennym (Dz. U. Nr 89 poz. 415, z 1996 r. Nr 106 poz. 496, Nr 111 poz. 726, Nr 133 poz. 885 i Nr 141 poz. 943) oraz art. 7 ust. 1 ustawy z dnia 3 lutego 1995 r. o ochronie gruntów rolnych i leśnych (Dz. U. Nr 16 poz. 78, z 1997 r. Nr 60 poz. 370, Nr 80 poz. 505 i Nr 160 poz. 1079) Rada Gminy w Czarnym Dunajcu uchwała co następuje:

§ 1

Uchwała się Miejscowy Plan Zagospodarowania Przestrzennego Gminy Czarny Dunajec, zwany dalej "Planem" wprowadzony Uchwałą Nr III/22/94 Rady Gminy w Czarnym Dunajcu z dnia 23 sierpnia 1994 roku (Dziennik Urzędowy Województwa Nowosądeckiego Nr 17/94 poz. 197, Nr 25/95 poz. 290 i 291, Nr 3/96 poz. 12) w następujący sposób:

I. USTALENIA OGÓLNE DLA WSZYSTKICH OBSZARÓW OBJĘTYCH ZMIANĄ PLANU

1. Zmiana planu dotyczy terenów oznaczonych odpowiednio symbolami: 15a MN/U, 9a RP/MN, określonych w poszczególnych rysunkach planu.
2. W rysunkach planu ustalono przeznaczenie terenów o różnych funkcjach i różnych zasadach zagospodarowania i użytkowania. Linie rozgraniczające między tymi terenami są orientacyjne i dopuszcza się ich uściślenie w celu spełnienia wymogów przepisów szczegółowych, pod warunkiem, że nie będzie to kolidować z innymi ustaleniami planu.
3. Zasada dostosowania sposobu użytkowania terenów, możliwości i warunków ich zagospodarowania do potrzeb ochrony środowiska przyrodniczego i kulturowego obejmuje:
 - zakaz odprowadzenia nie oczyszczonych ścieków do gleb i wód otwartych,
 - obowiązek zorganizowanej zbiórki odpadów z unieszkodliwieniem ich na wiejskim lub gminnym wysypisku,
 - zakaz uszczuplania terenów obudowy biologicznej wód płynących,
 - obowiązek dostosowania rozwiązań konstrukcyjno-architektonicznych realizowanych obiektów dla lokalnych warunków klimatycznych i krajobrazowych.

II. USTALENIA SZCZEGÓŁOWE**Wieś: CZARNY DUNAJEC - plan nr 1**

- Uchyla się ustalenia dotychczasowego miejscowego planu zagospodarowania przestrzennego dla części terenów oznaczonych symbolem (8 RP/RZ i 7 W) obejmujących działki o nr ewid. 457 i 458 (o pow. 0.23 ha dla działki nr 458 LV i o pow. 0.075 ha LV dla działki nr 457) i przeznacza się je dla mieszkalnictwa i nieuciążliwej działalności gospodarczej i rzemiosła (15 a MN/U),
- Przed wydaniem decyzji o UWZiZT działki nr 457 należy pozyskać opinię geologiczno-inżynierską,
- Realizacja zabudowy działki nr 457 - możliwa po wcześniejszym udokumentowaniu prawa przejazdu, przechodu i przegonu przez sąsiednie działki w celu zapewnienia dostępności komunikacyjnej od drogi publicznej,

- W granicach opracowania adaptuje się istniejący układ komunikacyjny w tym drogę gminną nr 404 zapewniającą dojazd do nowo wyznaczonego terenu budowlanego tj. działki nr 458,
- Zakaz stosowania projektów gotowych,
- Zaopatrzenie w wodę z lokalnego ujęcia,
- Zaopatrzenie w energię elektryczną z istniejącej sieci, na warunkach podanych przez zarządzającego,
- Utylizacja i odprowadzenie ścieków do własnego, szczelnego, okresowo wybieralnego osadnika docelowo podłączenie do sieci kanalizacyjnej lub realizacja małych przydomowych oczyszczalni ścieków.

Wieś: STARE BYSTRE - plan nr 2

- Uchyla się ustalenia dotychczasowego miejscowego planu zagospodarowania przestrzennego dla części terenów oznaczonych symbolem 8 RP/RZ obejmujących działki o nr ewid. 1900/1, 1930, 1931/1, 1931/2 (o pow. 1,407 ha LV, RV, LIV) i przeznacza się je dla mieszkalnictwa i nieuciążliwej działalności gospodarczej (15 a MN/U),
- W granicach opracowania adaptuje się istniejący układ komunikacyjny w tym drogę krajową o znaczeniu regionalnym 02KR zapewniającą dojazd do działek na warunkach określonych przez zarządzającego,
- Realizacja zabudowy i zagospodarowania terenu budynkami jednorodinnymi parterowymi z poddaszem użytkowym w zabudowie wolnostojącej. Kąt nachylenia połaci dachu w granicach od 40 - 52 stopnie,
- Utrzymuje się dotychczasowe przeznaczenie pozostałych terenów rolnych (8 RP/RZ),
- Zaopatrzenie w wodę z lokalnego ujęcia,
- Zaopatrzenie w energię elektryczną z istniejącej sieci, na warunkach określonych przez zarządzającego,
- Utylizacja i odprowadzenie ścieków do własnego, szczelnego, okresowo wybieralnego osadnika docelowo podłączenie do sieci kanalizacyjnej lub realizacja małych przydomowych oczyszczalni ścieków.
- Zakaz zmiany użytkowania terenów zadrzewień i zakrzewień oznaczonych w ewidencji gruntów jako "Ls" lub "Lz" dla zachowania funkcji terenu

Wieś: ODRWAŻ - plan nr 3

- Uchyla się ustalenia dotychczasowego miejscowego planu zagospodarowania przestrzennego dla części terenów oznaczonych symbolem 8 RP/RZ obejmujących działkę o nr ewid. 3089/5, 3090/4, 3090/5, 3086/2, 3149 (o pow. 0,80 ha RV, RVI) i przeznacza się je dla mieszkalnictwa i nieuciążliwej działalności gospodarczej (9a RP/MN),
- Dojazd do nowo wyznaczonych terenów budowlanych drogą gminną nr ewid. 4968 (31GD),
- Zakaz stosowania projektów gotowych,
- Zaopatrzenie w wodę z lokalnego ujęcia,
- Zaopatrzenie w energię elektryczną z istniejącej sieci, na warunkach podanych przez zarządzającego,
- Utylizacja i odprowadzenie ścieków do własnego, szczelnego, okresowo wybieralnego osadnika docelowo podłączenie do sieci kanalizacyjnej lub realizacja małych przydomowych oczyszczalni ścieków.

§ 2

Ustala się następujące wysokości opłat z tytułu wzrostu wartości nieruchomości, w związku ze zmianą planu wyrażoną w stosunku procentowym:

- we wsi Czarny Dunajec - działki: 457, 458 - 10 %
we wsi Stare Bystre - działki: 1900/1, 1930, 1931/1, 1931/2, - 10 %
we wsi Odrowąż - działki: 3089/5, 3090/4, 3086/2, 3149, - 5 %

§ 3

Integralną częścią niniejszego planu miejscowego zagospodarowania przestrzennego Gminy Czarny Dunajec określonego w § 1 są rysunki planu w skali 1: 10000, stanowiące załącznik nr 1 do 3.

§ 4

Traci moc Uchwała Nr III/22/94 Rady Gminy w Czarnym Dunajcu z dnia 23 sierpnia 1994 roku (z późniejszymi zmianami) w sprawie zatwierdzenia planu zagospodarowania przestrzennego Gminy Czarny Dunajec w części ustaleń wprowadzonych planem i wymienionych w § 1.

§ 5

Wykonanie Uchwały powierza się Zarządowi Gminy Czarny Dunajec.

§ 6

Uchwała podlega ogłoszeniu na tablicy ogłoszeń Urzędu Gminy i wchodzi w życie po upływie 14 dni od daty jej publikacji w Dzienniku Urzędowym Województwa Nowosądeckiego.

Przewodniczącą Rady Gminy: Tadeusz Czepiel

Plan nr 1 (załącznik do
Uchwały nr XL VI/247/98
Rady Gminy w Czarnym Dunajcu
z dnia 9.06.98


MIEJSCOWY PLAN ZAGOSPODAROWANIA PRZESTRZENNEGO

GMINY: CZARNY DUNAJEC

skala 1: 10 000

wieś : Czarny Dunajec

dz. nr 457,458

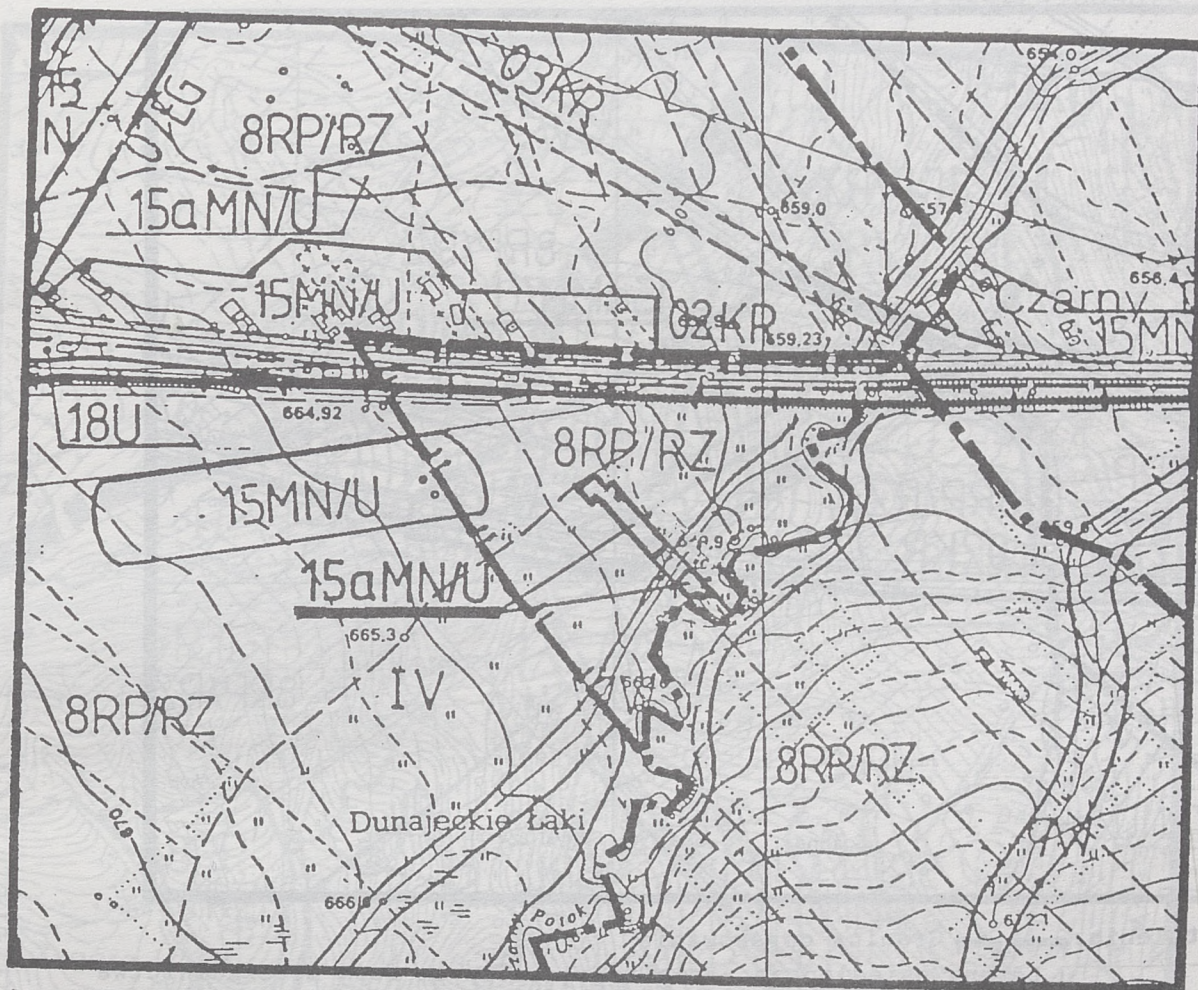

Ustalenia: Granica opracowania

15 MN/U	tereny osiedleńcze - realizacja różnych form mieszkalnictwa oraz usług i rzemiosła o uciążliwości nieprzekraczającej granic lokalizacji
8 RP/RZ	tereny upraw polowych i użytków zielonych - wskazane rolnictwo ekologiczne
7 W	strefy ekologiczne rzek i potoków
18 U	usługi różne na działkach wydzielonych
07 EG	projektowany gazociąg wysokoprężny
03 KR	projektowane drogi krajowe
02 KR	istniejące drogi krajowe o znaczeniu regionalnym
01 KK	projektowana linia kolejowa
IV	obszar rolno-osadniczy Kotliny Orawsko-Nowotarskiej

OBSZAR OBJĘTY PLANEM:

15a MN/U	tereny osiedleńcze - realizacja różnych form zabudowy oraz usług i rzemiosła o uciążliwości nieprzekraczającej granic zainwestowania
----------	--

Plan nr 2 (załącznik do
Uchwały nr XL VI / 247 / 98
Rady Gminy w Czarnym Dunajcu
z dnia 9.06.98


MIJSCOWY PLAN ZAGOSPODAROWANIA PRZESTRZENNEGO

GMINY: CZARNY DUNAJEC

skala 1: 10 000

wieś : Stare Bystre

dz. nr 1900/1, 1930, 1931/3, 1931/2

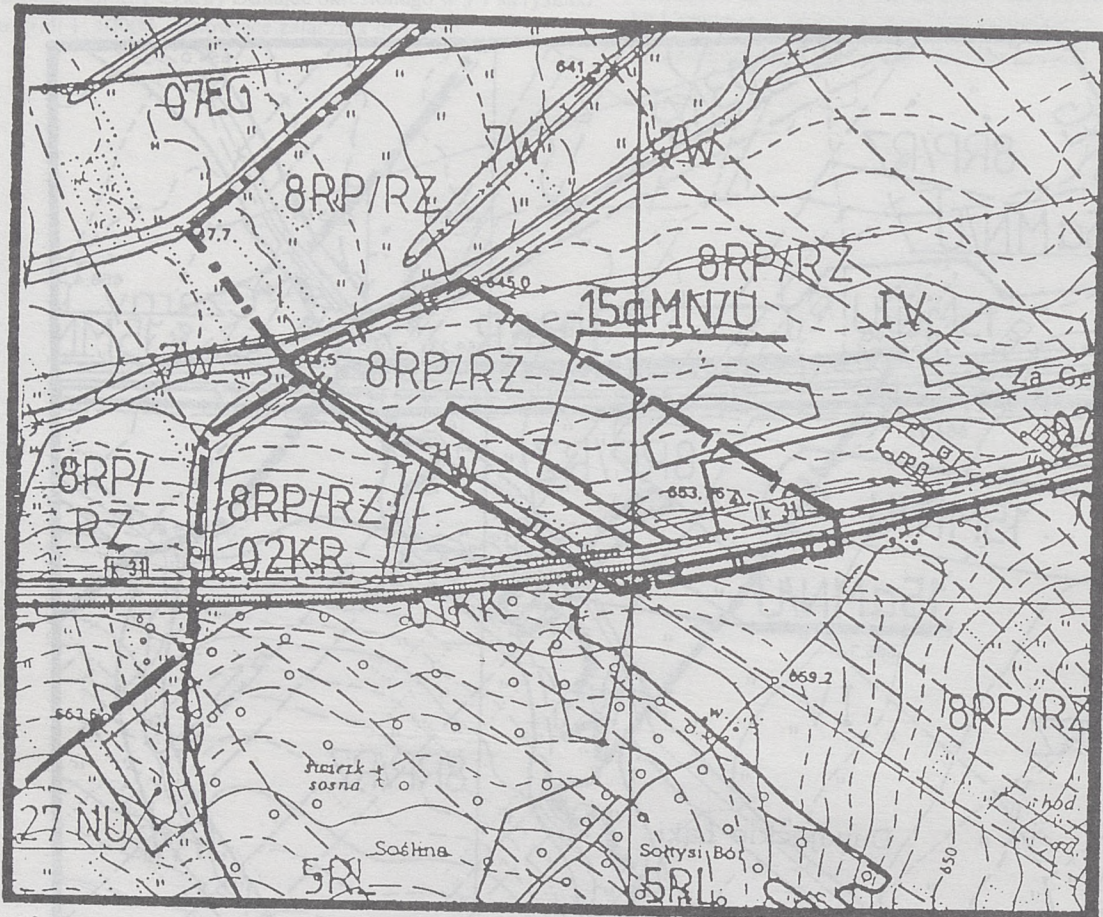

Ustalenia: — Granica opracowania

15 MN/U	tereny osiedleńcze - realizacja różnych form mieszkalnictwa oraz usług i rzemiosła o uciążliwości nieprzekraczającej granic lokalizacji
8 RP/RZ	tereny upraw polowych i użytków zielonych - wskazane rolnictwo ekologiczne
7 W	strefy ekologiczne rzek i potoków
5 RL	tereny leśne o dużym znaczeniu dla ekologicznego funkcjonowania obszaru chronione przed zainwestowaniem
27 NU	projektowane wysypiska śmieci
07 EG	projektowany gazociąg wysokoprężny
02 KR	istniejące drogi krajowe o znaczeniu regionalnym
01 KK	projektowana linia kolejowa
IV	granice projektowanego Parku Krajobrazowego Torfowisk Orawsko-Nowotarskich
	variant maksymalny
	obszar rolno osadniczy Kotliny Orawsko-Nowotarskiej

OBSZAR OBJĘTY PLANEM:

15a MN/U	tereny osiedleńcze - realizacja różnych form zabudowy oraz usług i rzemiosła o uciążliwości nieprzekraczającej granic zainwestowania
----------	--

Plan nr 3 (załącznik do
Uchwały nr XL VI/247/98
Rady Gminy w Czarnym Dunajcu
z dnia 9.06.98


MIEJSCOWY PLAN ZAGOSPODAROWANIA PRZESTRZENNEGO

GMINY: CZARNY DUNAJEC

skala 1: 10 000

wieś : Odrowąż

dz. nr 3089/5, 3090/4, 3090/5, 3086/2,
3149

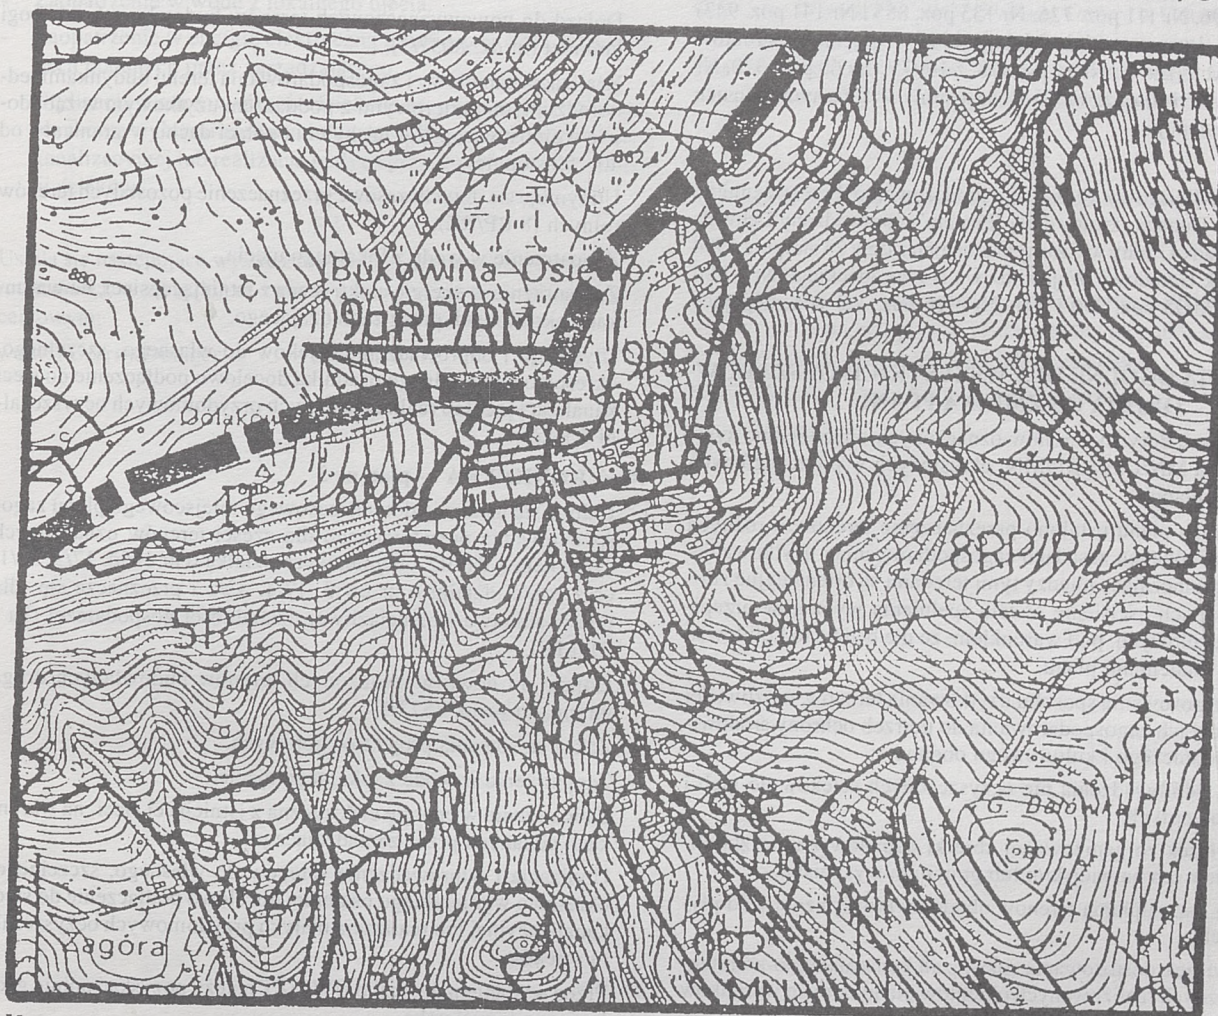

Ustalenia: — Granica opracowania

9 RP/MN	tereny rolne z dopuszczeniem mieszkalnictwa i nieuciążliwej działalności gospodarczej
5 RL	tereny leśne o dużym znaczeniu dla ekologicznego funkcjonowania obszaru chronione przed zainwestowaniem
6 RL	pozostałe lasy i zadrzewienia
8 RP/RZ	tereny upraw polowych i użytków zielonych -wskazane rolnictwo ekologiczne
31 GD	rejony warunkujące zachowanie spójności ekologicznej obszaru - zakaz realizacji zabudowy bliźniaczej i szeregowej
II	drogi gminne dojazdowe
	obszar przyrodniczo-górski

OBSZAR OBJĘTY PLANEM:

9a RP/MN	tereny rolne z dopuszczeniem mieszkalnictwa i nieuciążliwej działalności gospodarczej
----------	---

UCHWAŁA NR XLVI/248/98 RADY GMINY W CZARNYM DUNAJCU
z dnia 9 czerwca 1998 r.

w sprawie uchwalenia zmiany miejscowego planu zagospodarowania przestrzennego Gminy Czarny Dunajec

Działając na podstawie art. 18 ust. 2 pkt. 5 ustawy z dnia 8 marca 1990 r. o samorządzie terytorialnym (Dz. U. z 1996 r. Nr 13 poz. 74, Nr 58 poz. 261, Nr 106 poz. 496, Nr 132 poz. 622, z 1997 r. Nr 9 poz. 43, Nr 106 poz. 679, Nr 107 poz. 686, Nr 113 poz. 734 i Nr 123 poz. 775), art. 8 ust. 1, art. 10 ust. 3, art. 26 ust. 3 ustawy z dnia 7 lipca 1994 r. o zagospodarowaniu przestrzennym (Dz. U. Nr 89 poz. 415, z 1996 r. Nr 106 poz. 496, Nr 111 poz. 726, Nr 133 poz. 885 i Nr 141 poz. 943) oraz art. 7 ust. 1 ustawy z dnia 3 lutego 1995 r. o ochronie gruntów rolnych i leśnych (Dz. U. Nr 16 poz. 78, z 1997 r. Nr 60 poz. 370, Nr 80 poz. 505 i Nr 160 poz. 1079) Rada Gminy w Czarnym Dunajcu uchwala co następuje:

§ 1

Uchwala się Miejscowy Plan Zagospodarowania Przestrzennego Gminy Czarny Dunajec, zwany dalej "Planem" wprowadzony Uchwałą Nr III/22/94 Rady Gminy w Czarnym Dunajcu z dnia 23 sierpnia 1994 roku (Dziennik Urzędowy Województwa Nowosądeckiego Nr 17/94 poz. 197, Nr 25/95 poz. 290 i 291, Nr 3/96 poz. 12) w następujący sposób:

I. USTALENIA OGÓLNE DLA WSZYSTKICH OBSZARÓW OBJĘTYCH ZMIANĄ PLANU

1. Zmiana planu dotyczy terenów oznaczonych odpowiednio symbolami: 15a MN/U, 9a RP/MN, określonych w poszczególnych rysunkach planu.
2. W rysunkach planu ustalono przeznaczenie terenów o różnych funkcjach i różnych zasadach zagospodarowania i użytkowania. Linie rozgraniczające między tymi terenami są orientacyjne i dopuszcza się ich uściślenie w celu spełnienia wymogów przepisów szczegółowych, pod warunkiem, że nie będzie to kolidować z innymi ustaleniami planu.
3. Zasada dostosowania sposobu użytkowania terenów, możliwości i warunków ich zagospodarowania do potrzeb ochrony środowiska przyrodniczego i kulturowego obejmuje:
 - zakaz odprowadzenia nie oczyszczonych ścieków do gleb i wód otwartych,
 - obowiązek zorganizowanej zbiórki odpadów z unieszkodliwieniem ich na wiejskim lub gminnym wysypisku,
 - zakaz uszczuplania terenów obudowy biologicznej wód płynących,
 - obowiązek dostosowania rozwiązań konstrukcyjno-architektonicznych realizowanych obiektów dla lokalnych warunków klimatycznych i krajobrazowych.

II. USTALENIA SZCZEGÓŁOWE

Wieś: CZARNY DUNAJEC - plan nr 1

- Uchyla się ustalenia dotychczasowego miejscowego planu zagospodarowania przestrzennego dla części terenów oznaczonych symbolem (8 RP/RZ) obejmujących działkę o nr ewid. 5972 i przeznacza się dla mieszkalnictwa i nieuciążliwej działalności gospodarczej i rzemiosła (15 a MN/U),
- Dojazd do nowo wyznaczonych terenów budowlanych od drogi krajowej o znaczeniu regionalnym (02 KR) poprzez działkę nr 5972,
- Zakaz stosowania projektów gotowych,
- Zaopatrzenie w wodę z lokalnego ujęcia,
- Zaopatrzenie w energię elektryczną z istniejącej sieci, na warunkach podanych przez zarządzającego.
- Utylizacja i odprowadzenie ścieków do własnego, szczelnego, okresowo wybieralnego osadnika docelowo podłączenie do sieci kanalizacyjnej lub realizacja małych przydomowych oczyszczalni ścieków.

Wieś: CICHE - plan nr 2

- Uchyla się ustalenia dotychczasowego miejscowego planu zagospodarowania przestrzennego dla części terenów oznaczonych symbolem 8 RP/RZ obejmujących działki o nr ewid. 6983, 6955 i przeznacza się dla mieszkalnictwa i nieuciążliwej działalności gospodarczej (9 a RP/MN),
- Dojazd do nowo wyznaczonych terenów budowlanych od drogi gminnej (nr dz. 8037/1),
- Realizacja zabudowy i zagospodarowania terenu budynkami jednorodzinnymi parterowymi z poddaszem użytkowym w zabudowie wolnostojącej. Kąt nachylenia połaci dachu w granicach od 40 - 52 stopnie,
- Utrzymuje się dotychczasowe przeznaczenie pozostałych terenów rolnych (8 RP/RZ),
- Zaopatrzenie w wodę z lokalnego ujęcia,
- Zaopatrzenie w energię elektryczną z istniejącej sieci, na warunkach określonych przez zarządzającego.
- Utylizacja i odprowadzenie ścieków do własnego, szczelnego, okresowo wybieralnego osadnika docelowo podłączenie do sieci kanalizacyjnej lub realizacja małych przydomowych oczyszczalni ścieków.

Wieś: KONIÓWKA - plan nr 3

- Uchyla się ustalenia dotychczasowego miejscowego planu zagospodarowania przestrzennego dla części terenów oznaczonych symbolem 8 RP/RZ obejmujących działkę o nr ewid. 17/3, 32/1, oraz części działki o nr ewid. 17/4, 32/2 i przeznacza się dla mieszkalnictwa i nieuciążliwej działalności gospodarczej (9a - RP/MN),
- Dojazd do nowo wyznaczonych terenów budowlanych drogą gminną nr ewid. 7573/1,
- Zakaz stosowania projektów gotowych,
- Zaopatrzenie w wodę z lokalnego ujęcia,
- Zaopatrzenie w energię elektryczną z istniejącej sieci, na warunkach podanych przez zarządzającego,
- Utylizacja i odprowadzenie ścieków do własnego, szczelnego, okresowo wybieralnego osadnika docelowo podłączenie do sieci kanalizacyjnej lub realizacja małych przydomowych oczyszczalni ścieków,
- Przed wydaniem decyzji o UWZiZT należy pozyskać opinię geologiczno-inżynierską.

Wieś: RATUŁÓW - plan nr 4

- Uchyla się ustalenia dotychczasowego miejscowego planu zagospodarowania przestrzennego dla części terenów oznaczonych symbolem 8 RP/RZ obejmujących działkę o nr ewid. 10727 i przeznacza się dla mieszkalnictwa i nieuciążliwej działalności gospodarczej (9 RP/MN), dla rolników (tereny rolne z dopuszczeniem mieszkalnictwa i nieuciążliwej działalności gospodarczej),
- Dojazd do nowo wyznaczonych terenów budowlanych drogą gminną i drogą wojewódzką,
- Zakaz stosowania projektów gotowych,
- Zaopatrzenie w wodę z lokalnego ujęcia,
- Zaopatrzenie w energię elektryczną z istniejącej sieci, na warunkach podanych przez zarządzającego.
- Utylizacja i odprowadzenie ścieków do własnego, szczelnego, okresowo wybieralnego osadnika docelowo podłączenie do sieci kanalizacyjnej lub realizacja małych przydomowych oczyszczalni ścieków.

Wieś: CHOCHOŁÓW - plan nr 5

- Uchyła się ustalenia dotychczasowego miejscowego planu zagospodarowania przestrzennego dla części terenów oznaczonych symbolem 8 RP/RZ obejmujących działki o nr ewid. 1738, 1759, 1766/1 i przeznacza się dla mieszkalnictwa i nieuciążliwej działalności gospodarczej (15 MN/U) (tereny osiedleńcze realizacja różnych form zabudowy oraz usług i rzemiosła o uciążliwości nie przekraczającej granic zainwestowania),
- W granicach opracowania adaptuje się istniejący układ komunikacyjny w tym drogę gminną działkę o nr ewid. 11113/1,
- Zakaz stosowania projektów gotowych,
- Zaopatrzenie w wodę z lokalnego ujęcia,
- Zaopatrzenie w energię elektryczną z istniejącej sieci, na warunkach podanych przez zarządzającego,
- Utylizacja i odprowadzenie ścieków do własnego, szczelnego, okresowo wybieralnego osadnika docelowo podłączenie do sieci kanalizacyjnej lub realizacja małych przydomowych oczyszczalni ścieków.

§ 2

Ustala się następujące wysokości opłat z tytułu wzrostu wartości nieruchomości, w związku ze zmianą planu wyrażoną w stosunku procentowym:

we wsi Czarny Dunajec - działka: 5972 - 10 %

we wsi Ciche - działki: 6983, 6955 - 10 %
 we wsi Koniówka - działki: 17/4, 32/1,
 17/3, 32/2 - 10 %
 we wsi Ratułów - działka: 10727 - 5 %
 we wsi Chochołów - działki: 1738, 1759, 1766/1 - 10 %

§ 3

Integralną częścią niniejszego planu miejscowego zagospodarowania przestrzennego Gminy Czarny Dunajec określonego w § 1 są rysunki planu w skali 1: 10000, stanowiące załącznik nr 1 do 5.

§ 4

Traci moc Uchwała Nr III/22/94 Rady Gminy w Czarnym Dunajcu z dnia 23 sierpnia 1994 roku (z późniejszymi zmianami) w sprawie zatwierdzenia planu zagospodarowania przestrzennego Gminy Czarny Dunajec, w części ustaleń wprowadzonych planem i wymienionych w § 1.

§ 5

Wykonanie Uchwały powierza się Zarządowi Gminy Czarny Dunajec.

§ 6

Uchwała podlega ogłoszeniu na tablicy ogłoszeń Urzędu Gminy i wchodzi w życie po upływie 14 dni od daty jej publikacji w Dzienniku Urzędowym Województwa Nowosądeckiego.

Przewodniczący Rady Gminy: Tadeusz Czepiel

Plan nr 1 (załącznik do
Uchwały nr XL VI/248/98
Rady Gminy w Czarnym Dunajcu
z dnia 9.06.98


MIEJSCOWY PLAN ZAGOSPODAROWANIA PRZESTRZENNEGO

GMINY: CZARNY DUNAJEC

skala 1: 10 000

wieś : Czarny Dunajec

dz. nr 5972

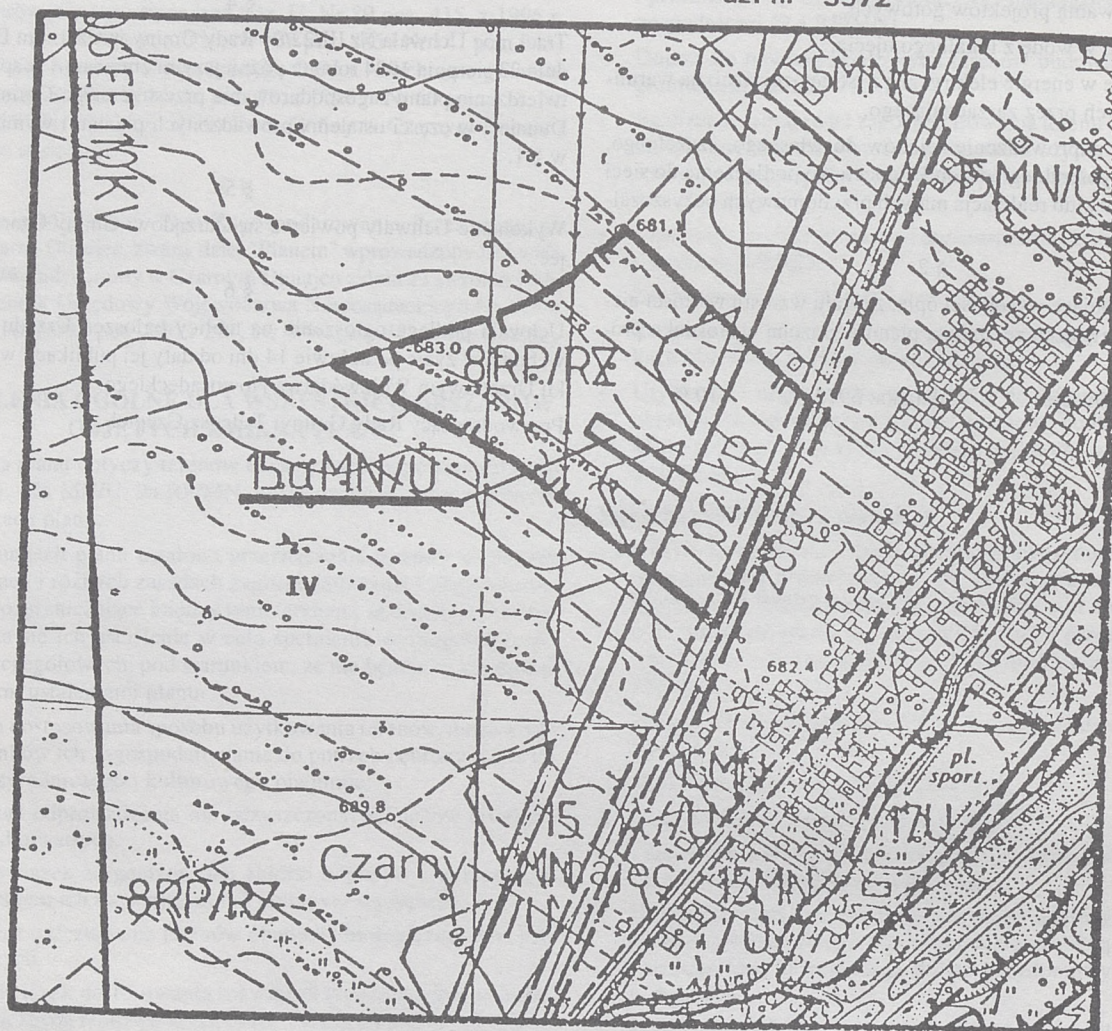

Ustalenia: Granica opracowania

15 MN/U

8 RP/RZ

06 EE

IV

17 U

02 KR

OBSZAR OBJĘTY

15a MN/U

tereny osiedleńcze - realizacja różnych form mieszkalnictwa oraz usług i rzemiosła o uciążliwości nieprzekraczającej granic lokalizacji

tereny upraw polowych i użytków zielonych

- wskazane rolnictwo ekologiczne

projektowane linie elektroenergetyczne 110 kV

granice projektowanego Parku Krajobrazowego

torfowisk Orawsko-Nowotarskich

- wariant minimalny

obszar rolno-osadniczy Kotliny Orawsko-Nowotarskiej

tereny usług o sprecyzowanym programie

istniejące drogi krajowe o znaczeniu regionalnym

OPRACOWANIEM:

tereny osiedleńcze - realizacja różnych form zabudowy oraz usług i rzemiosła o uciążliwości nieprzekraczającej granic zainwestowania

Plan nr 2 (załącznik do
Uchwały nr XL VI/248/98
Rady Gminy w Czarnym Dunajcu
z dnia 9.06.98


MIEJSCOWY PLAN ZAGOSPODAROWANIA PRZESTRZENNEGO

GMINY: CZARNY DUNAJEC

skala 1: 10 000

wieś : Ciche

dz. nr 6983, 6955

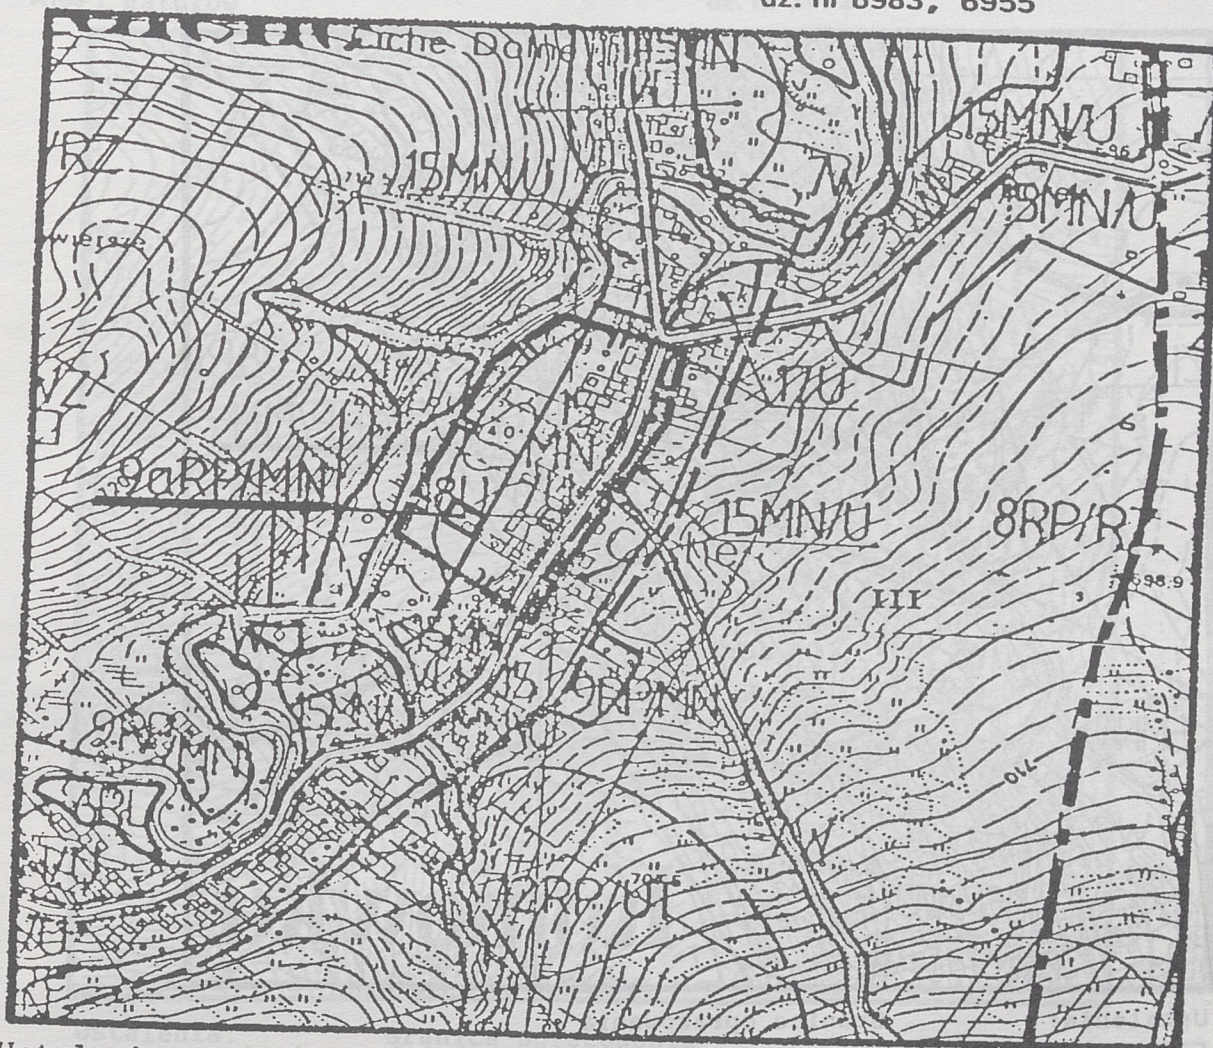

Ustalenia:

Granica opracowania

15 MN/U
9 RP/MN
18 U
8 RP/RZ
6a RL
7 W
30 WL

tereny osiedleńcze - realizacja różnych form mieszkalnictwa oraz usług i rzemiosła o uciążliwości nieprzekraczającej granic lokalizacji
tereny rolne z dopuszczeniem mieszkalnictwa i nieuciążliwej działalności gospodarczej
tereny usług na działkach wydzielonych
tereny upraw polowych i użytków zielonych - wskazane
rolnictwo ekologiczne
tereny wskazane pod zalesienia, zadrzewienia
strefy ekologiczne rzek i potoków
tereny o szczególnych walorach widokowych
drogi wojewódzkie o znaczeniu lokalnym
obszár rolno-osadniczy Pogórza Gubałowskiego

OBSZAR OBJĘTY OPRACOWANIEM:

9a RP/MN

tereny rolne z dopuszczeniem mieszkalnictwa i nieuciążliwej działalności gospodarczej

Plan nr 3 (załącznik do
Uchwały nr XL VI/248/98
Rady Gminy w Czarnym Dunajcu
z dnia 9.06.98


MIEJSCOWY PLAN ZAGOSPODAROWANIA PRZESTRZENNEGO

GMINY: CZARNY DUNAJEC

skala 1: 10 000

wieś: Koniówka

dz. nr 17/3,17/4,32/1,32/2

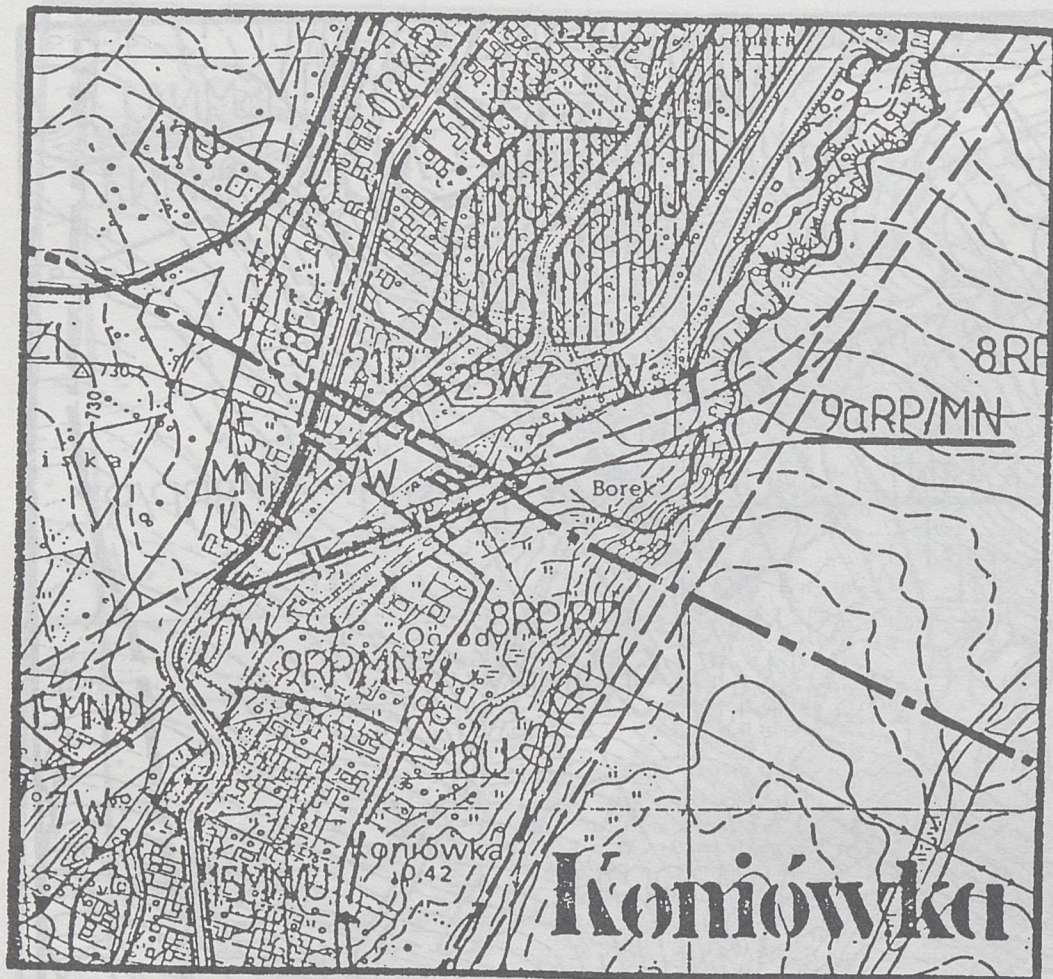

Ustalenia:

Granica opracowania

9 RP/MN	tereny rolne z dopuszczeniem mieszkalnictwa i nieuciążliwej działalności gospodarczej
8 RP/RZ	tereny upraw polowych i użytków zielonych -wskazane rolnictwo ekologiczne
18 U	tereny usług na działkach wydzielonych
7 W	strefy ekologiczne rzek i potoków
15 MN/U	tereny osiedleńcze - realizacja różnych form mieszkalnictwa oraz usług i rzemiosła o uciążliwości nieprzekraczającej granic lokalizacji
28 EC	projektowane rurociągi termalne
03 KR	linia zasięgu terenów zalewowych
	projektowane drogi krajowe
	granice projektowanego Parku Krajobrazowego torfowisk Orawsko-Nowotarskich
	- wariant minimalny
OBSZAR OBJĘTY OPRACOWANIEM:	
9a RP/MN	tereny rolne z dopuszczeniem mieszkalnictwa i nieuciążliwej działalności gospodarczej

Plan nr 4 (załącznik do
Uchwały nr XL VI/248/98
Rady Gminy w Czarnym Dunajcu
z dnia 9.06.98

MIEJSCOWY PLAN ZAGOSPODAROWANIA PRZESTRZENNEGO

GMINY: CZARNY DUNAJEC

skala 1: 10 000

wieś : Ratułów

dz. nr 10727



Ustalenia:

Granica opracowania

9 RP/MN

tereny rolne z dopuszczeniem mieszkalnictwa i nieuciążliwej działalności gospodarczej

7 W

strefy ekologiczne rzek i potoków

6 RL

pozostałe lasy i zadrzewienia

18 U

tereny usług na działkach wydzielonych

25 WZ

istniejące ujęcia wody i projektowane o ustalonej lokalizacji

8 RP/RZ

tereny upraw polowych i użytków zielonych - wskazane rolnictwo ekologiczne

30 WL

drogi wojewódzkie o znaczeniu lokalnym

III

osuwiska i tereny potencjalnie osuwiskowe

28 EC

obszar rolno-osadniczy Pogórza Gubałowskiego

projektowane rurociągi termalne

OBSZAR OBJĘTY OPRACOWANIEM:

9a RP/MN

tereny rolne z dopuszczeniem mieszkalnictwa i nieuciążliwej działalności gospodarczej

Uchwały Nr XL⁵VI/248/98
Rady Gminy w Czarnym Dunajcu
z dnia 9.06.98

MIEJSCOWY PLAN ZAGOSPODAROWANIA PRZESTRZENNEGO
GMINY: C Z A R N Y D U N A J E C skala 1:10 000

wieś: Chocholów

dz.nr 1738, 1759, 1766+1



Ustalenia: — Granica opracowania

15 MN/U	tereny osiedleńcze - realizacja różnych form mieszkalnictwa oraz usług i rzemiosła o uciążliwości nieprzekraczającej granic lokalizacji
9 RP/MN	tereny rolne z dopuszczeniem mieszkalnictwa i nieuciążliwej działalności gospodarczej
8 RP/RZ	tereny upraw polowych i użytków zielonych wskazane rolnictwo ekologiczne
6 RL	pozostałe lasy i zadrzewienia
7 W	strefy ekologiczne rzek i potoków
25 NO	rejon projektowanych oczyszczalni ścieków
17 U	tereny usług o sprecyzowanym programie
21 P	tereny drobnego przemysłu i obsługi techniczno-gospodarczej gminy i wsi
23 ZCc	tereny cmentarzy
30 WL	drogi wojewódzkie o znaczeniu lokalnym
02 KR	istniejące drogi krajowe o znaczeniu regionalnym
03 KR	projektowane drogi krajowe

Granice projektowanego Parku Krajobrazowego torfowisk Orawsko-Nowotarskich
 ▽ wariant minimalny ▽ wariant maksymalny w rejonie Chocholowa

IV obszar rolno-osadniczy Kotliny Orawsko-Nowotarskiej.
OBSZAR OBJEKTU ZMIANA PLANU:

15a MN/U tereny osiedleńcze realizacja różnych form zabudowy oraz o uciążliwości nie przekraczającej granic zainwestowania

117

UCHWAŁA NR 24/98 RADY GMINY ŁĄCKO
z dnia 17 czerwca 1998 r.**w sprawie uchwalenia miejscowego planu zagospodarowania przestrzennego Gminy Łącko w zakresie określonym w § 2**

Działając na podstawie art. 18 ust. 2 pkt 5 ustawy z dnia 8 marca 1990 r. o samorządzie terytorialnym (Dz. U. z 1996 r. Nr 13 poz. 74, Nr 58 poz. 262, Nr 106 poz. 496, Nr 132 poz. 622 i z 1997 r. Nr 9 poz. 43, Nr 106 poz. 679, Nr 107 poz. 686, Nr 113 poz. 734 i Nr 123 poz. 775), art. 8 ust. 1, art. 10 ust. 1 i 3, art. 11 ust. 1, art. 26 ustawy z dnia 7 lipca 1994 r. o zagospodarowaniu przestrzennym (Dz. U. Nr 89 poz. 415, z 1996 r. Nr 106 poz. 496, z 1997 r. Nr 111 poz. 726, Nr 133 poz. 885 i Nr 141 poz. 943) oraz art. 7 ust. 1 ustawy z 3 lutego 1995 r. o ochronie gruntów rolnych i leśnych (Dz. U. Nr 16 poz. 78, z 1997 r. Nr 60 poz. 370, Nr 80 poz. 505 i Nr 160 poz. 1079) Rada Gminy Łącko na wniosek Zarządu Gminy Łącko uchwala co następuje:

I. PRZEPISY OGÓLNE**§ 1**

Ileć w dalszych przepisach jest mowa o:

- "miejscowym planie" - należy przez to rozumieć miejscowy plan ogólny zagospodarowania przestrzennego gminy Łącko wprowadzony uchwałą Nr 122/XXVIII/88 Gminnej Rady Narodowej w Łącku z dnia 29.03.1988 r. (Dz. Urz. Woj. Nowosądeckiego Nr 11/88 poz. 143 i Nr 32/90 poz. 335) i 14/92 Rady Gminy Łącko z dnia 20.03.1992 r. (Dz. Urz. Woj. Nowosądeckiego Nr 12/92 poz. 99, Nr 27/92 poz. 239, Nr 24/93 poz. 244 i 245, Nr 7/94 poz. 74 i 75, Nr 21/94 poz. 219, Nr 22/94 poz. 230, Nr 23/94 poz. 237 i Nr 31/95 poz. 131, Nr 21/96 poz. 59, Nr 27/97 poz. 98 i Nr 41/97 poz. 143 i Nr 18/98 poz. 77)
- "planie" - należy przez to rozumieć wyszczególnione w § 4, 5 i 6 ustalenia miejscowego planu zagospodarowania przestrzennego gminy Łącko,
- "rysunku planu" - należy przez to rozumieć fragmenty rysunku dotychczas obowiązującego miejscowego planu zagospodarowania przestrzennego gminy Łącko w obrębie "granic opracowania" na planie w skali 1: 5000 z wyróżnionymi terenami, których dotyczą ustalenia uchwały,
- "przepisach szczególnych" - należy przez to rozumieć przepisy ustawy wraz z aktami wykonawczymi.

§ 2**I. Ustalenia zmiany planu dotyczą:**

1. przeznaczenia terenu,
2. warunków i zasad kształtowania zabudowy oraz urządzenia terenów,
3. zasad ich obsługi w zakresie infrastruktury technicznej.

II. Przedmiotem ustaleń planu, dotyczących przeznaczenia terenu jest zmiana dotychczasowego przeznaczenia:

1. terenów rolnych w obrębie pojedynczych działek we wsiach: Łącko, Obidza i Zagorzyn - dla budownictwa mieszkaniowego,
2. terenów rolnych w obrębie działek ewid. nr 683; 684/1 i 684/2 we wsi Zabrzeż - dla budownictwa mieszkalno-usługowego,
3. terenów rolnych w obrębie pojedynczych działek we wsiach Wola Kosnowa i Zarzeczce - dla budownictwa mieszkaniowego z dopuszczeniem zabudowy letniskowej (rekreacyjnej),
4. części terenów usług turystycznych o symbolu 88 UT w obrębie działki nr ewid. 1721 w Łącku - na teren użytków rolnych,
5. części terenu koncentracji usług o symbolu 76 AUC w obrębie działki nr ewid. 1658 i 1659 w Łącku - dla zabudowy mieszkaniowej,

6. terenu usług kultury o symbolu 16 UK w obrębie działki nr ewid. 842 w Kiczni - dla budownictwa mieszkaniowego - w sposób szczegółowo ustalony w § 4, 5 i 6.

§ 3

Integralną częścią planu określonego w § 4 są rysunki planu w skali 1: 5000, stanowiące załącznik od nr 1 do 12 niniejszej uchwały. Oznaczone graficznie na rysunku planu "linie rozgraniczające tereny wprowadzone planem", stanowią rozgraniczenie terenów o różnych funkcjach i różnych zasadach zagospodarowania. Linie rozgraniczające pomiędzy tymi terenami mogą być uściśnione w projektach zagospodarowania terenów w zakresie wynikającym z obowiązku spełnienia wymogów przepisów szczególnych pod warunkiem, że nie będzie to kolidować z innymi ustaleniami miejscowego planu oraz bez naruszenia praw osób trzecich.

II. PRZEPISY SZCZEGÓŁOWE**§ 4**

1. Uchwala się miejscowy plan zagospodarowania przestrzennego gminy Łącko w zakresie wymienionym w § 2 ust. 2, w sposób następujący:

PLAN NR 1

WE WSI KICZNA - teren usług kultury o symbolu 16 UK w obrębie działki nr ewid. 842 przeznacza się pod budownictwo mieszkaniowe i oznacza symbolem **13a MN**. Na powyższym terenie adaptuje się na cele mieszkalne budynek starej szkoły oraz dopuszcza realizację nowej zabudowy jednorodzinnej.

Obowiązuje:

- zachowanie 10,0 m pasa zieleni izolacyjnej od strony istniejącego potoku oraz uzgodnienie linii ogrodzenia od strony potoku z jego administratorem,
- przednia linia noworealizowanej zabudowy 8,0 m od strony drogi głównej i minimum 6,00 m od drogi bocznej.

PLAN NR 2**WE WSI ŁĄCKO**

"A" - poszerza się istniejącą zabudowę o część terenu rolnego stanowiącego rolę kl. IV w obrębie części działki nr ewid. 222/1 przeznaczając dla zabudowy zagrodowej z dopuszczeniem jednorodzinnej oznaczonej symbolem **7 a MRj**.

"B" - teren rolny stanowiący rolę kl. IV w obrębie działki nr ewid. 236/1 i 236/2 przeznacza się dla zabudowy zagrodowej z dopuszczeniem jednorodzinnej oznaczonej symbolem **7 b MRj**.

"C" - teren rolny stanowiący rolę kl. IV oraz pastwisko kl. V i nieużytek w obrębie działki nr ewid. 253 przeznacza się dla zabudowy zagrodowej z dopuszczeniem jednorodzinnej oznaczonej symbolem **10 a MRj**.

PLAN NR 3

WE WSI ŁĄCKO - ogranicza się tereny koncentracji usług o symbolu 76 AUC o część terenu stanowiącego rolę kl. IV w obrębie działek nr ewid. 1658 i 1659 przeznaczając je dla zabudowy jednorodzinnej oznaczonej symbolem **76 a MNj**.

Obowiązuje:

- zachowanie minimum 10,0 m pasa zieleni izolacyjnej od strony potoku Czarna Woda oraz uzgodnienie linii ogrodzenia od strony potoku z jego administratorem,
- przy podziale terenu na działki budowlane zabezpieczenia do nich dojazdu od strony drogi gminnej nr działki 1651.

PLAN NR 4

WE WSI ŁACKO - ogranicza się tereny usług turystycznych o symbolu 88 UT o część terenów rolnych stanowiących rolę kl. V, pastwisko kl. V i teren zieleni łęgowej Lz w obrębie części działki nr ewid. 1721 przeznaczając całość terenu rolnego w obrębie w/w działki do użytkowania rolniczego o symbolu **RP**. Część terenu w/w działki stanowiącego tereny zieleni łęgowej pozostawia się w użytkowaniu zgodnym z ewidencją gruntów (Lz).

PLAN NR 5

WE WSI OBIDZA - poszerza się istniejącą zabudowę o teren rolny stanowiący rolę kl. IV i pastwisko kl. V w obrębie działki nr ewid. 58/1 i 58/2 oraz część działki nr 58/3 przeznaczając dla zabudowy zagrodowej i jednorodzinnej oznaczonej symbolem **12 a MRj**.

Obowiązuje:

- wyłączenie z zainwestowania części działki nr 58/3 stanowiącej teren zieleni łęgowej LzVI.

PLAN NR 6

WE WSI OBIDZA - teren rolny stanowiący pastwisko kl. VI w obrębie działki nr ewid. 277/1 przeznaczając dla zabudowy zagrodowej z dopuszczeniem jednorodzinnej oznaczonej symbolem **55 a MRj**.

Obowiązuje:

- zachowanie 10,0 m pasa zieleni izolacyjnej od strony istniejącego potoku oraz uzgodnienie linii ogrodzenia od strony potoku z jego administratorem.

PLAN NR 7

WE WSI OBIDZA - teren rolny stanowiący pastwisko kl. VI w obrębie części działki nr ewid. 1030 przeznaczając dla zabudowy zagrodowej z dopuszczeniem jednorodzinnej oznaczonej symbolem **36 a MRj**.

Obowiązuje:

- zakaz inwestowania w obrębie części w/w działki stanowiącej teren leśny i zadrzewiony Ls V nad istniejącym potokiem,
- zabezpieczenie dojazdu do wyznaczonej działki budowlanej od strony istniejącej drogi gminnej.

PLAN NR 8

WE WSI WOLA KOSNOWA - część terenów rolnych stanowiących rolę kl. V i VI oraz pastwisko kl. V i VI w obrębie części działki nr ewid. 472 przeznaczając dla zabudowy mieszkaniowej - zagrodowej i jednorodzinnej, z dopuszczeniem letniskowej (rekreacyjnej) oznaczonej symbolem **19 b MN/UTL**.

Obowiązuje:

- zakaz inwestowania w obrębie części działki nr 472 stanowiącej teren leśny i zadrzewiony (Ls),
- przy podziale powyższego terenu na działki budowlane wydzielenie do nich dróg dojazdowych od istniejących dróg (nr 478 i pozostałych).

PLAN NR 9

WE WSI ZABRZEŻ - poszerza się istniejące tereny zabudowy stanowiące rolę kl. IV w obrębie działki nr ewid. 683 i 684/2 oraz kl. IV i VI w obrębie działki nr ewid. 684/1 przeznaczając dla realizacji zabudowy mieszkalno-usługowej oznaczonej symbolem **6 b MN/U**.

Obowiązuje:

- zakaz realizacji usług, których uciążliwość mogłaby wykraczać poza obręb własnej działki. Przy zamierzonej realizacji usług mogących mieć negatywny wpływ na środowisko względnie teren sąsiednich działek nie stanowiących własności wnioskodawcy, opracowanie przez rzeczoznawcę z listy Ministra Ochrony Środowiska, Zasobów Naturalnych i Leśnictwa oceny oddziaływania i ustalenie warunków jej realizacji z organami ochrony środowiska przed wydaniem decyzji o warunkach zabudowy i zagospodarowania terenu.

PLAN NR 10

WE WSI ZAGORZYN - teren rolny stanowiący pastwisko kl. V w obrębie działki nr ewid. 184 przeznaczając się dla zabudowy zagrodowej z dopuszczeniem jednorodzinnej oznaczonej symbolem **23a MRj**. Obowiązuje:

- zakaz inwestowania w części w/w działki stanowiącej teren zieleni łęgowej (Lz) z realizacją ogrodzenia w linii rozgraniczenia terenów PsV i LzV.

PLAN NR 11

WE WSI ZARZECZE - teren rolny stanowiący rolę kl. III i IV w obrębie działki nr ewid. 52 przeznaczając się dla zabudowy mieszkaniowej (zagrodowej) i jednorodzinnej z dopuszczeniem letniskowej (rekreacyjnej) oznaczonej symbolem **21 a MN/UTL**.

Obowiązuje:

- z uwagi na możliwość występowania wysokiego poziomu wód gruntowych oraz zagrożeniem szkodliwym oddziaływaniem wód powierzchniowych polegającym na możliwości okresowego zalania terenu opracowania opinii hydrogeologicznej, a w przypadku potwierdzenia powyższego realizacja zabudowy bez podpiwniczenia.

PLAN NR 12

WE WSI ZARZECZE - poszerza się istniejące tereny zabudowy o teren rolny stanowiący rolę kl. III i IV w obrębie działki nr ewid. 884 i 887/1 przeznaczając dla zabudowy mieszkaniowej - zagrodowej i jednorodzinnej oraz letniskowej - (rekreacyjnej) oznaczonej symbolem **15 a MN/UTL**. Równocześnie w obręb w/w terenów budowlanych włącza się istniejącą zabudowę na dz. nr 888.

§ 5

Ustala się następujące warunki dla realizacji obiektów kubaturowych na terenach wprowadzonych planem:

1. W obrębie ustalonych planem terenów zabudowy zagrodowej i jednorodzinnej dopuszcza się (bez konieczności zmiany planu) możliwość realizacji usług oraz podjęcie działalności gospodarczej nie naruszających innych podstawowych elementów planu jak też nie powodujących jakichkolwiek emisji uciążliwości poza obręb własnej parceli i bez naruszania praw osób trzecich.
2. Obowiązuje przednia linia zabudowy od dróg zgodnie z ustawą z dnia 21 marca 1985 r. o drogach publicznych (Dz. U. Nr 14 poz. 60) z dopuszczeniem odstępstw na warunkach indywidualnie uzgodnionych z administratorem drogi.
3. Obowiązuje uzgodnienie wszystkich projektów zagospodarowania działek położonych bezpośrednio przy drodze krajowej i drogach wojewódzkich z administratorem drogi przed wydaniem decyzji o warunkach zabudowy i zagospodarowania terenu.
4. Wysokość zabudowy do 1 1/2 kondygnacji nadziemnych przy wyniesieniu poziomu parteru budynku nie więcej niż 0,60 m od odstokowej strony terenu, z dachami o nachyleniu 35-50 i architekturze nawiązującej do tradycji regionu.
5. Na działkach położonych w przysiółkach obowiązuje realizacja obiektów luźno wkomponowanych w otaczający krajobraz z urządzeniem wysokiej zieleni towarzyszącej.
6. Przy zagospodarowaniu działek położonych wzdłuż istniejących cieków wodnych obowiązuje w bezpośrednim ich sąsiedztwie całkowity zakaz inwestowania oraz zachowanie istniejących ciągów zieleni łęgowej z jej uzupełnieniem w formie dolesień i zadrzewień z uwagi na ochronę wód i zapewnienie wzdłuż tych cieków właściwych ciągów ekologicznych, ochrony krajobrazu oraz zapewnienie stabilności na ogół stromych skarp nad tymi ciekami.
7. Dla działek położonych w bezpośrednim sąsiedztwie istniejących sadów, warunkiem zabudowy jest (celem nie ograniczenia praw osób trzecich) w świetle art. 37 ust. 1 ustawy z dnia 12 lipca

1995 r. o ochronie roślin uprawnych (Dz. U. Nr 9 poz. 446) - pisemne oświadczenie wnioskodawcy o nie roszczeniu pretensji do stosowania środków ochrony roślin w odległości mniejszej niż 20,0 m od budynku mieszkalnego. Celem ochrony zdrowia jego mieszkańców, zagospodarowanie tych działek musi uwzględnić maksymalne odsunięcie budynku mieszkalnego od istniejącego sadu oraz realizację od jego strony parawanu wysokiej i niskiej zieleni izolacyjnej.

§ 6

W zakresie obsługi w infrastrukturę techniczną wyznaczonych planem terenów - obowiązuje:

1. Zakaz odprowadzania nieoczyszczonych ścieków do wód otwartych oraz do gleby.
2. Do czasu realizacji urządzeń komunalnych, odprowadzenie ścieków do lokalnych lub indywidualnych urządzeń do ich utylizacji w sposób nie naruszający innych elementów miejscowego planu, praw osób trzecich oraz z zachowaniem przepisów szczególnych.
3. Przy braku możliwości przyłączenia obiektów do urządzeń komunalnych - odprowadzenie ścieków do lokalnych lub indywidualnych urządzeń do ich utylizacji w sposób nie naruszający innych elementów miejscowego planu, praw osób trzecich oraz z zachowaniem przepisów szczególnych.
4. Segregacja i gromadzenie odpadów we własnych pojemnikach i wywożenie ich na wysypisko gminne.
5. Zaopatrzenie w energię elektryczną na warunkach określonych przez administratora.
 - zaleca się stosowanie do celów grzewczych energii elektrycznej lub oleju, a docelowo (w miarę możliwości technicznych) gazu ziemnego.

§ 7

Tereny użytków rolnych objęte niniejszym planem nie wymagają odrębnej decyzji dotyczącej przeznaczenia gruntów rolnych na cele nierolnicze ponieważ nie obejmują w zawartych kompleksach użytków rolnych klas I-III powyżej 0,5 ha, a użytków rolnych klasy IV powyżej 1,0 ha.

§ 8

Dla wszystkich terenów objętych niniejszą zmianą planu ustala się stawkę wysokości opłaty z tytułu wzrostu wartości działki w wyniku zmiany planu w wysokości 15% z wyłączeniem działki nr 1721 w Łącku przywróconej dla użytkowania rolniczego oraz zabudowanej działki nr 842 w Kiczni na której następuje jedynie zmiana funkcji istniejącej zabudowy - dla których przyjmuje się w/w stawkę w wysokości "0" %.

III. PRZEPISY I POSTANOWIENIA KOŃCOWE

§ 9

Traci moc uchwała Nr 14/92 Rady Gminy Łącko z dnia 20.03.1992 r. wraz z wyszczególnionymi w § 1 zmianami - w części ustaleń wprowadzonych niniejszym planem stanowiącym załączniki nr 1-12 uchwały.

§ 10

Wykonanie uchwały powierza się Zarządowi Gminy Łącko.

§ 11

Uchwała podlega ogłoszeniu na tablicy ogłoszeń Urzędu Gminy Łącko i w objętych planem sołectwach oraz wchodzi w życie po upływie 14 dni od daty jej ogłoszenia w Dzienniku Urzędowym Województwa Nowosądeckiego.


Przewodniczący Rady Gminy: mgr inż. Jan Golonka

MIEJSCOWY PLAN ZAGOSPODAROWANIA PRZESTRZENNEGO
GMINA ŁĄCKO
WIEŚ: KICZNIA - działka nr 842


Załącznik Nr **1**
 do Uchwały Nr **24/98**
 Rady Gminy Łącko
 z dnia **17.06.98**

PLAN NR 1

SKALA 1 : 5 000

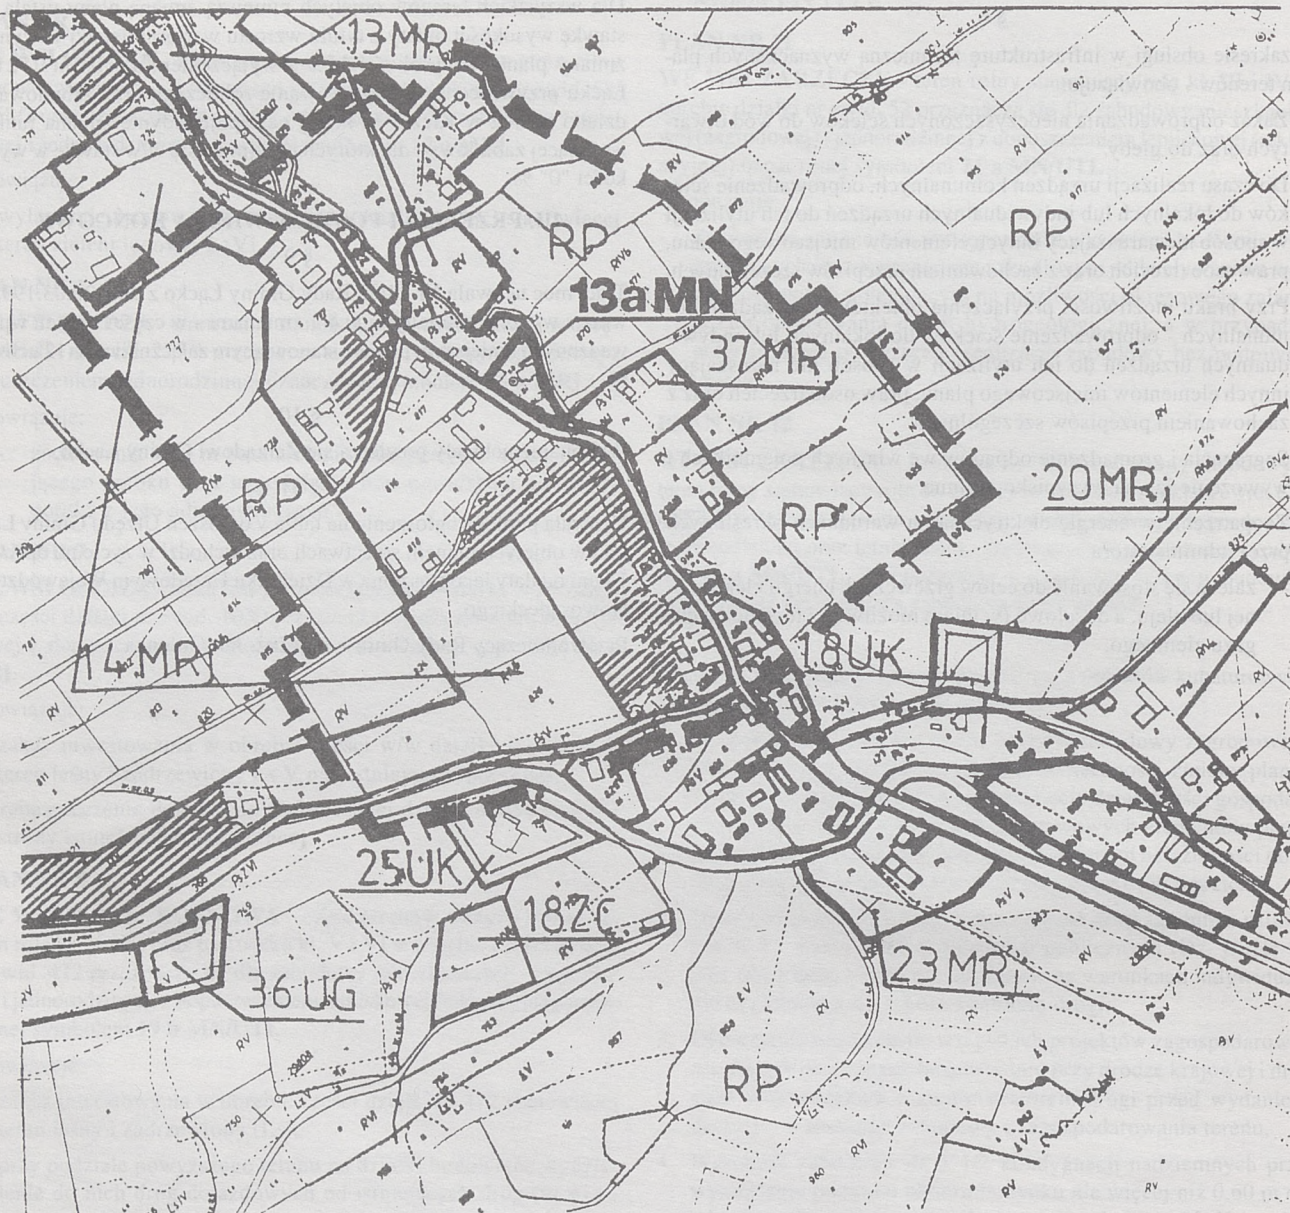

USTALENIA OBOWIAZUJĄCE

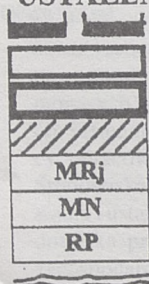

Granica opracowania

Linie rozgraniczające tereny o różnym przeznaczeniu wg MPO

Linie rozgraniczające tereny wprowadzone planem

Teren posiadający decyzję rolną

MRj Zabudowa zagrodowa z dopuszczeniem jednorodzinnej

MN Zabudowa mieszkalna – jedno (wielu) rodzinna

RP Uprawy polowe i ogrodniczo-sadownicze

Cieki wodne

MIEJSCOWY PLAN ZAGOSPODAROWANIA PRZESTRZENNEGO GMINA ŁACKO

WIEŚ: ŁACKO - działka nr 222/1,
236/1, 236/2,
253

PLAN NR 2

Załącznik Nr 2
do Uchwały Nr 24/98
Rady Gminy Łacko
z dnia 17.06.98

SKALA 1 : 5 000



USTALENIA OBOWIAZUJĄCE


	Granica opracowania
	Linie rozgraniczające tereny o różnym przeznaczeniu wg MPO
	Linie rozgraniczające tereny wprowadzone planem
	Zabudowa zagrodowa z dopuszczeniem jednorodzinnej
	Uprawy polowe i ogrodniczo-sadownicze
	Zieleń łęgowa
	Cieki wodne

MIEJSCOWY PLAN ZAGOSPODAROWANIA PRZESTRZENNEGO
GMINA ŁACKO
WIEŚ: ŁACKO - działka nr 1658, 1659


Załącznik Nr **3**
do Uchwały Nr **24/98**
Rady Gminy Łacko
z dnia **17-06-98**

PLAN NR 3


SKALA 1 : 5 000

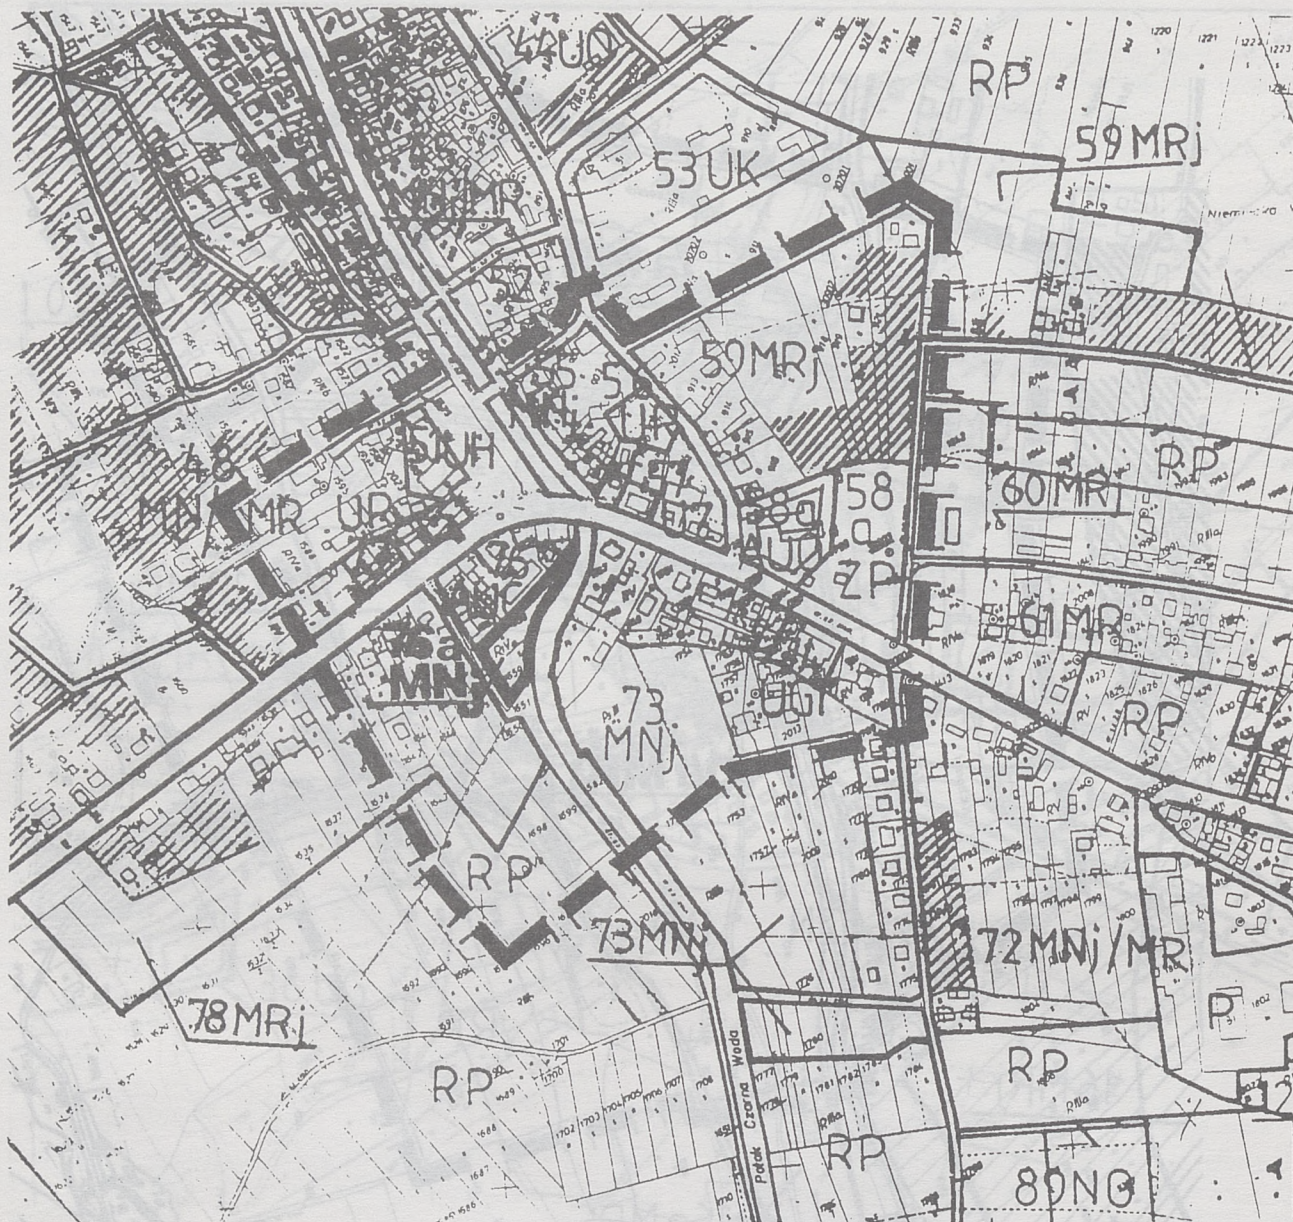

USTALENIA OBOWIAZUJĄCE

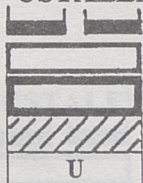

U

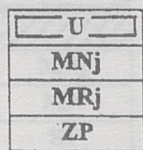

MNj

MRj

ZP

Granica opracowania

Linie rozgraniczające tereny o różnym przeznaczeniu wg MPO

Linie rozgraniczające tereny wprowadzone planem

Teren posiadający decyzję rolną

Tereny usług (A - administracji, O - oświaty, Z - zdrowia, R - rzemiosła, H - handlu,
G - gastronomii, T - turystyki)

Tereny usług j. w. - z zielenią towarzyszącą

Zabudowa jednorodzinna

Zabudowa zagrodowa z dopuszczeniem jednorodzinnej

Teren zieleni publicznej urządzone


Potok Czarna Woda

**MIEJSCOWY PLAN ZAGOSPODAROWANIA PRZESTRZENNEGO
GMINA ŁĄCKO
WIEŚ: ŁĄCKO - działka nr 1721**


Załącznik Nr 4
do Uchwały Nr 24/98
Rady Gminy Łącko
z dnia 17. 06. 98r

PLAN NR 4

SKALA 1 : 5 000

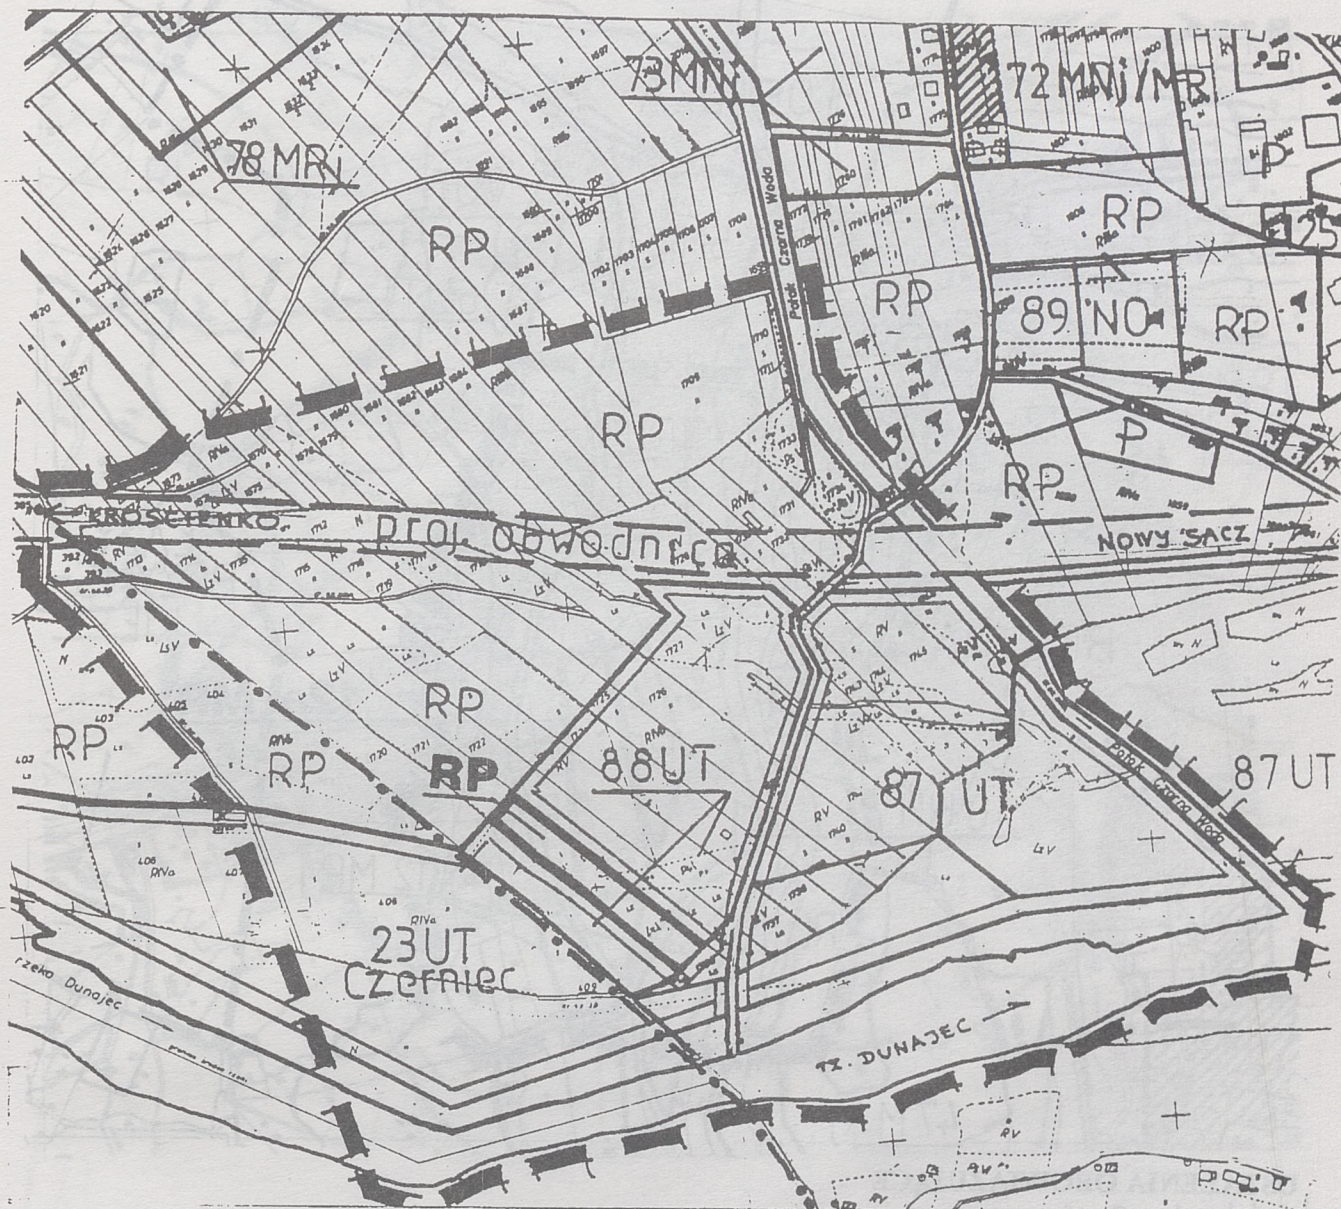

USTALENIA OBOWIĄZUJĄCE

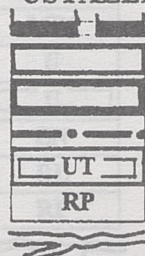

- Granica opracowania
- Linie rozgraniczające tereny o różnym przeznaczeniu wg MPO
- Linie rozgraniczające tereny wprowadzone planem
- Granica wsi Łącko - Czerniec
- Tereny usług turystyki
- Uprawy polowe i ogrodniczo - sadownicze
- Rzeki i potoki

**MIEJSCOWY PLAN ZAGOSPODAROWANIA PRZESTRZENNEGO
GMINA ŁĄCKO
WIEŚ: OBIDZA - działka nr 58/1, 58/2, 58/3**

Załącznik Nr 5


do Uchwały Nr 24/98

Rady Gminy Łącko

z dnia 17-06-98

PLAN NR 5

SKALA 1 : 5 000

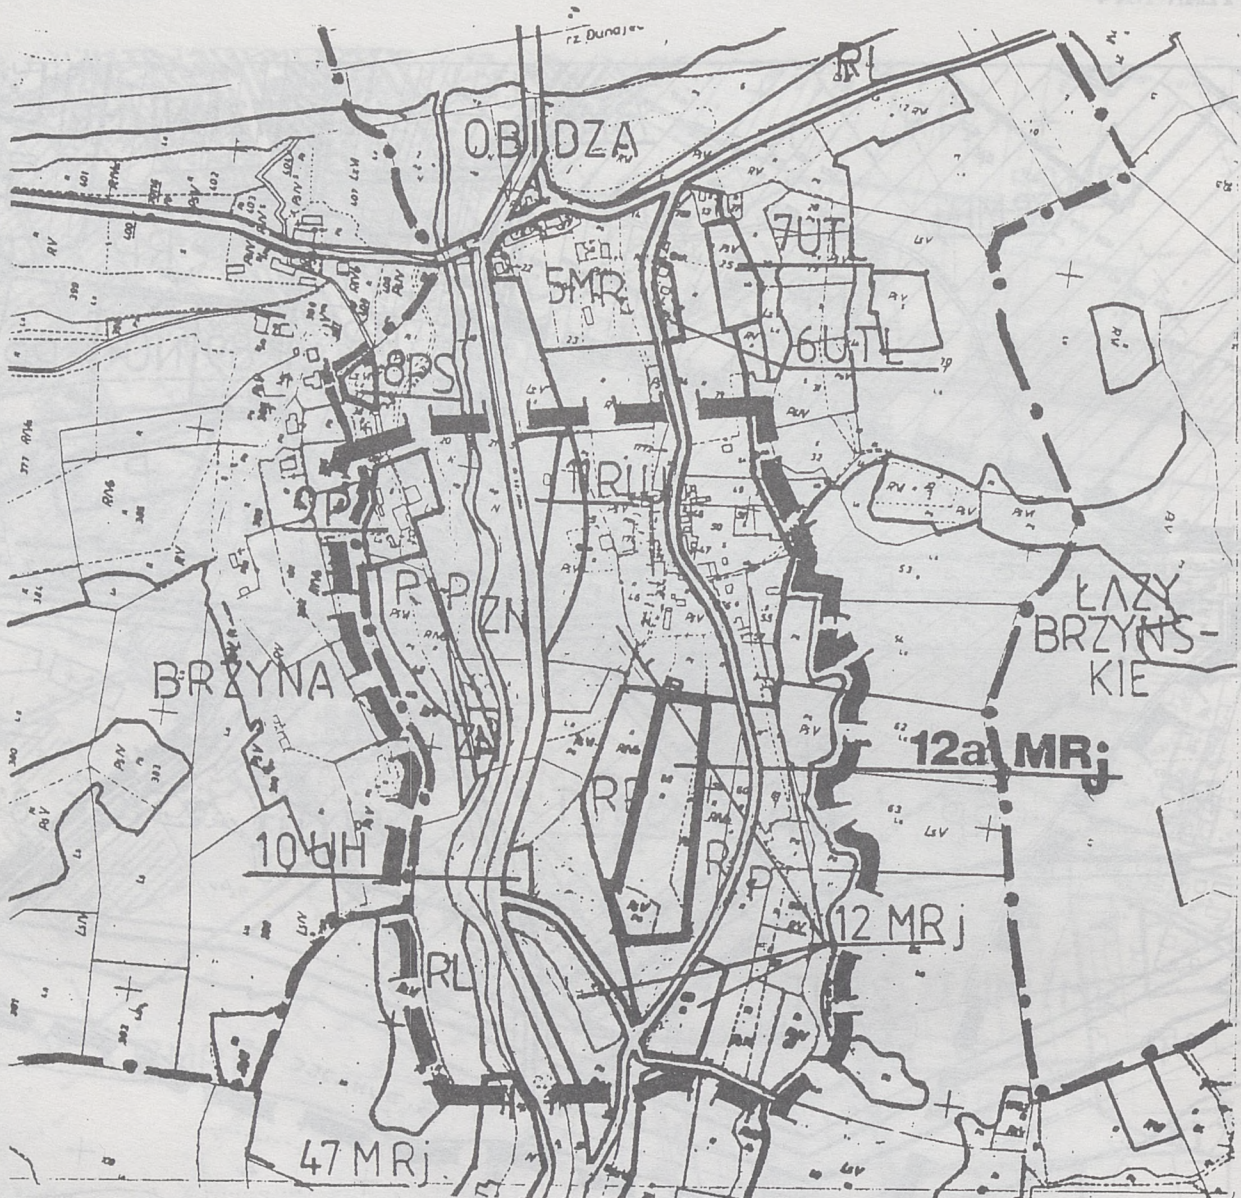

USTALENIA OBOWIĄZUJĄCE


	Granica opracowania
	Linie rozgraniczające tereny o różnym przeznaczeniu wg MPO
	Linie rozgraniczające tereny wprowadzone planem
	Granice wsi BRZYNA-OBIDZA-ŁAZY BRZYŃSKIE
P	Teren przemysłu
BS	Teren baz i składów
U	Teren usług
MR	Zabudowa zagrodowa
MRj	Zabudowa zagrodowa z dopuszczeniem jednorodzinnej
UTL	Zabudowa mieszkalno-lotniskowo-rekreacyjna
ZN	Zieleń łęgowa
RL	Lasy i zadrzewienia
RP	Uprawy polowe i ogrodniczo – sadownicze

MIEJSCOWY PLAN ZAGOSPODAROWANIA PRZESTRZENNEGO
GMINA ŁACKO
WIEŚ: OBIDZA - działka nr 277/1


Załącznik Nr 6
do Uchwały Nr 24/98
Rady Gminy Łacko
z dnia 17.06.98,

PLAN NR 6

SKALA 1 : 5 000

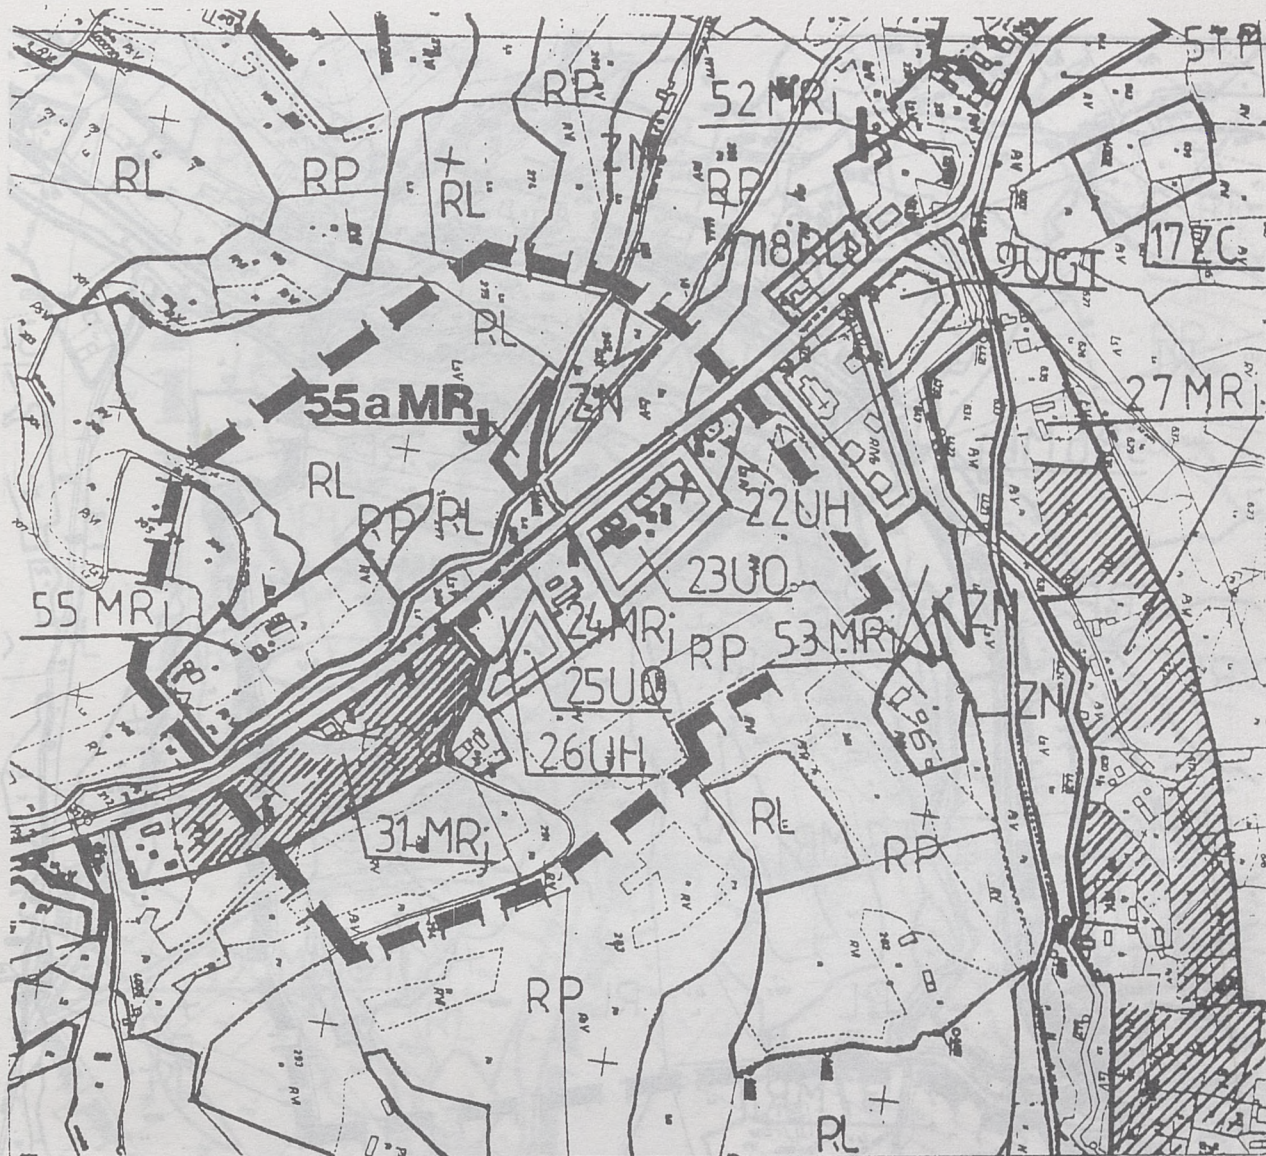

USTALENIA OBOWIAZUJĄCE

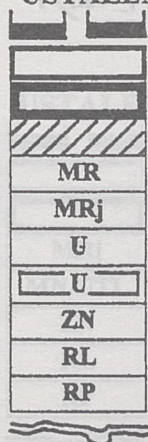

Granica opracowania

Linie rozgraniczające tereny o różnym przeznaczeniu wg MPO

Linie rozgraniczające tereny wprowadzone planem

Teren posiadający decyzję rolną

MR

Zabudowa zagrodowa

MRj

Zabudowa zagrodowa z dopuszczeniem jednorodzinnej

U

Usługi (K-kultury, H-handlu, O-oświaty)

Uj

Usługi j.w. z zielenią towarzyszącą

ZN

Zielen łąkowa

RL

Lasy i zadrzewienia

RP

Uprawy polowe i ogrodniczo – sadownicze


Cieki wodne

**MIEJSCOWY PLAN ZAGOSPODAROWANIA PRZESTRZENNEGO
GMINA ŁĄCKO
WIEŚ: OBIDZA - działka nr 1030**


Załącznik Nr 7
do Uchwały Nr 24/98
Rady Gminy Łącko
z dnia 17.06.98

PLAN NR 7

SKALA 1 : 5 000

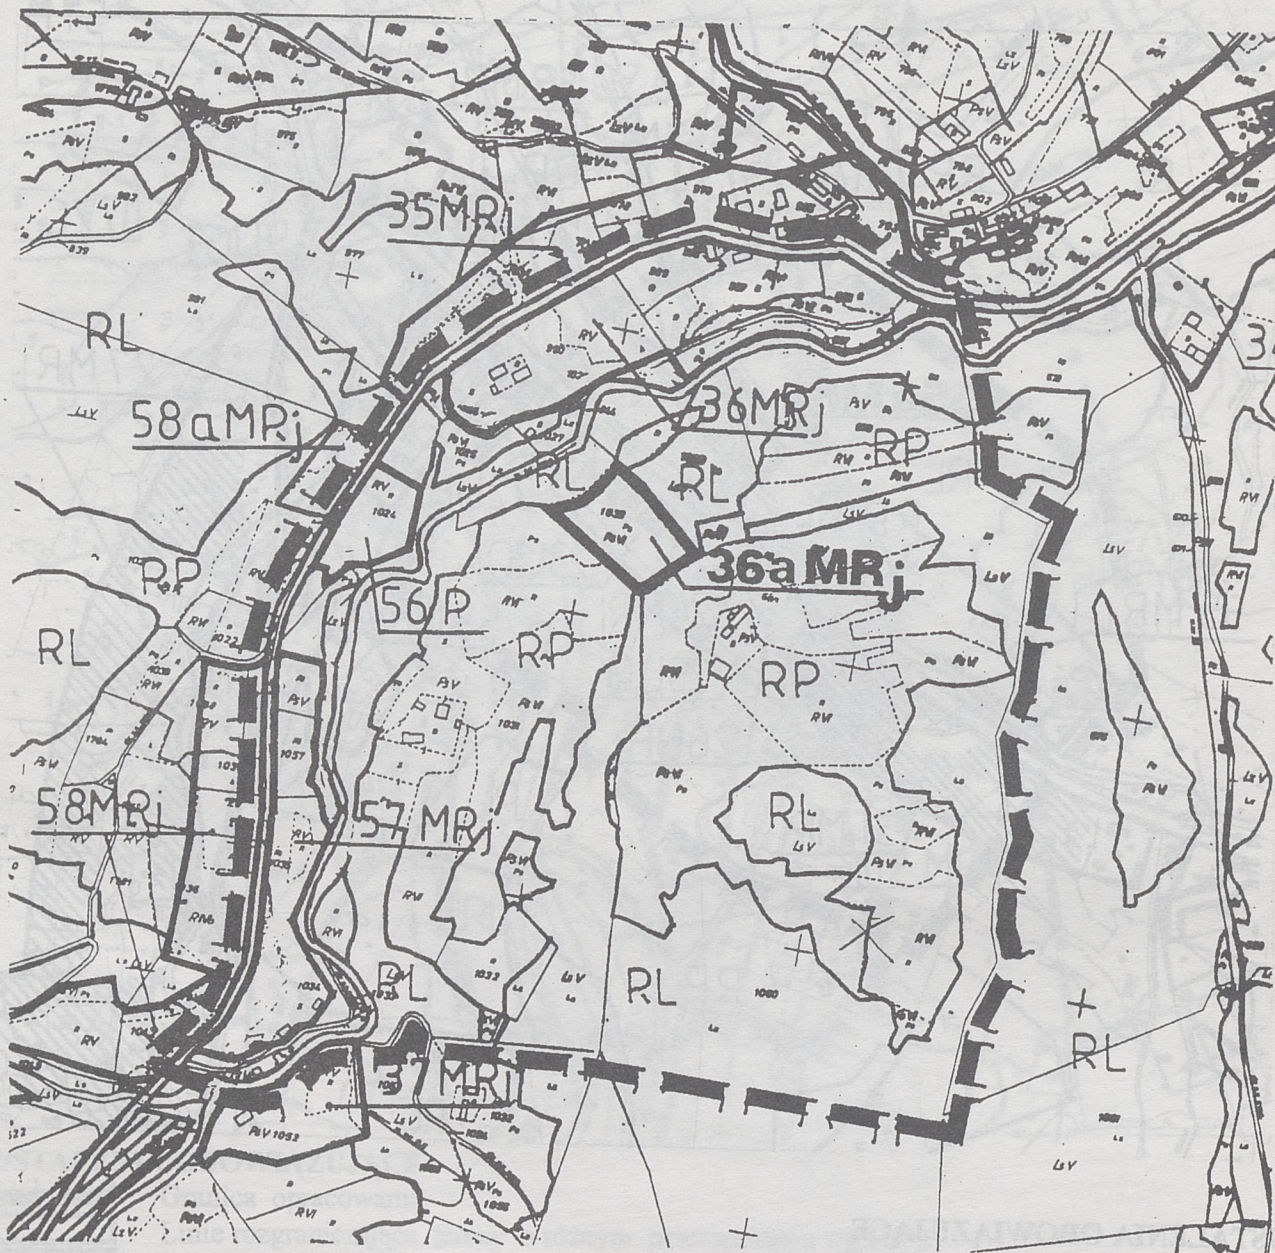

USTALENIA OBOWIĄZUJĄCE

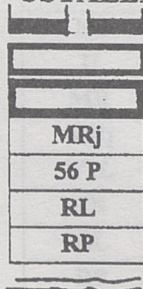

Granica opracowania

Linie rozgraniczające tereny o różnym przeznaczeniu wg MPO

Linie rozgraniczające tereny wprowadzone planem

Zabudowa zagrodowa z dopuszczeniem jednorodzinnej

Tereny przemysłu wg MPO (niezrealizowany)

Lasy i zadrzewienia

Uprawy polowe i ogrodniczo – sadownicze

Potoki

MIEJSCOWY PLAN ZAGOSPODAROWANIA PRZESTRZENNEGO
GMINA ŁACKO
WIEŚ: WOLA KOSNOWA - działka nr 472



Załącznik Nr 8

do Uchwały Nr 24/98

Rady Gminy Łacko
z dnia 17.06.98,

PLAN NR 8

SKALA 1 : 5 000

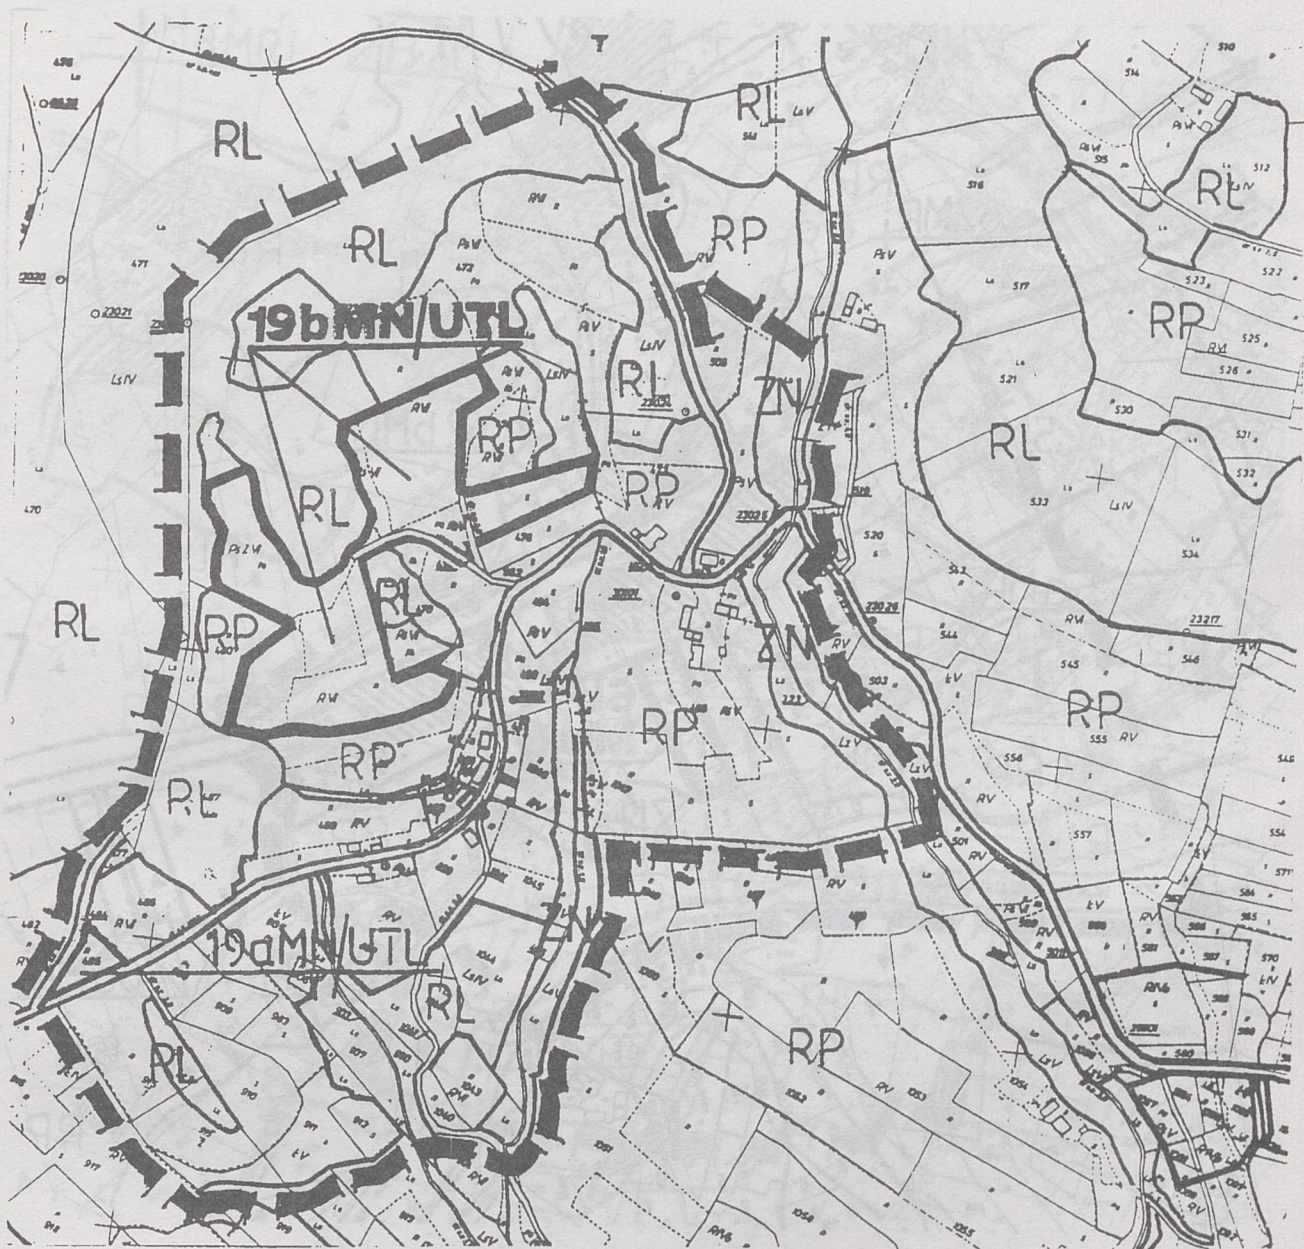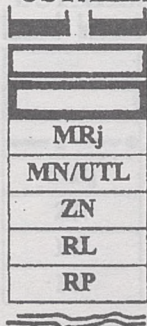**USTALENIA OBOWIĄZUJĄCE**

Granica opracowania

Linie rozgraniczające tereny o różnym przeznaczeniu wg MPO

Linie rozgraniczające tereny wprowadzone planem

MRj

Zabudowa zagrodowa z dopuszczeniem jednorodzinnej

MN/UTL

Zabudowa mieszkaniowa z dopuszczeniem letniskowej (rekreacyjnej)

ZN

Zielen lęgowa

RL

Lasy i zadrzewienia

RP

Uprawy polowe i ogrodniczo-sadownicze


Cieki wodne

MIEJSCOWY PLAN ZAGOSPODAROWANIA PRZESTRZENNEGO
GMINA ŁĄCKO
WIEŚ: ZABRZEŻ - działka nr 683, 684/1, 684/2

Załącznik Nr 9
do Uchwały Nr 24/98
Rady Gminy Łącko
z dnia 17.06.98

PLAN NR 9

SKALA 1 : 5 000

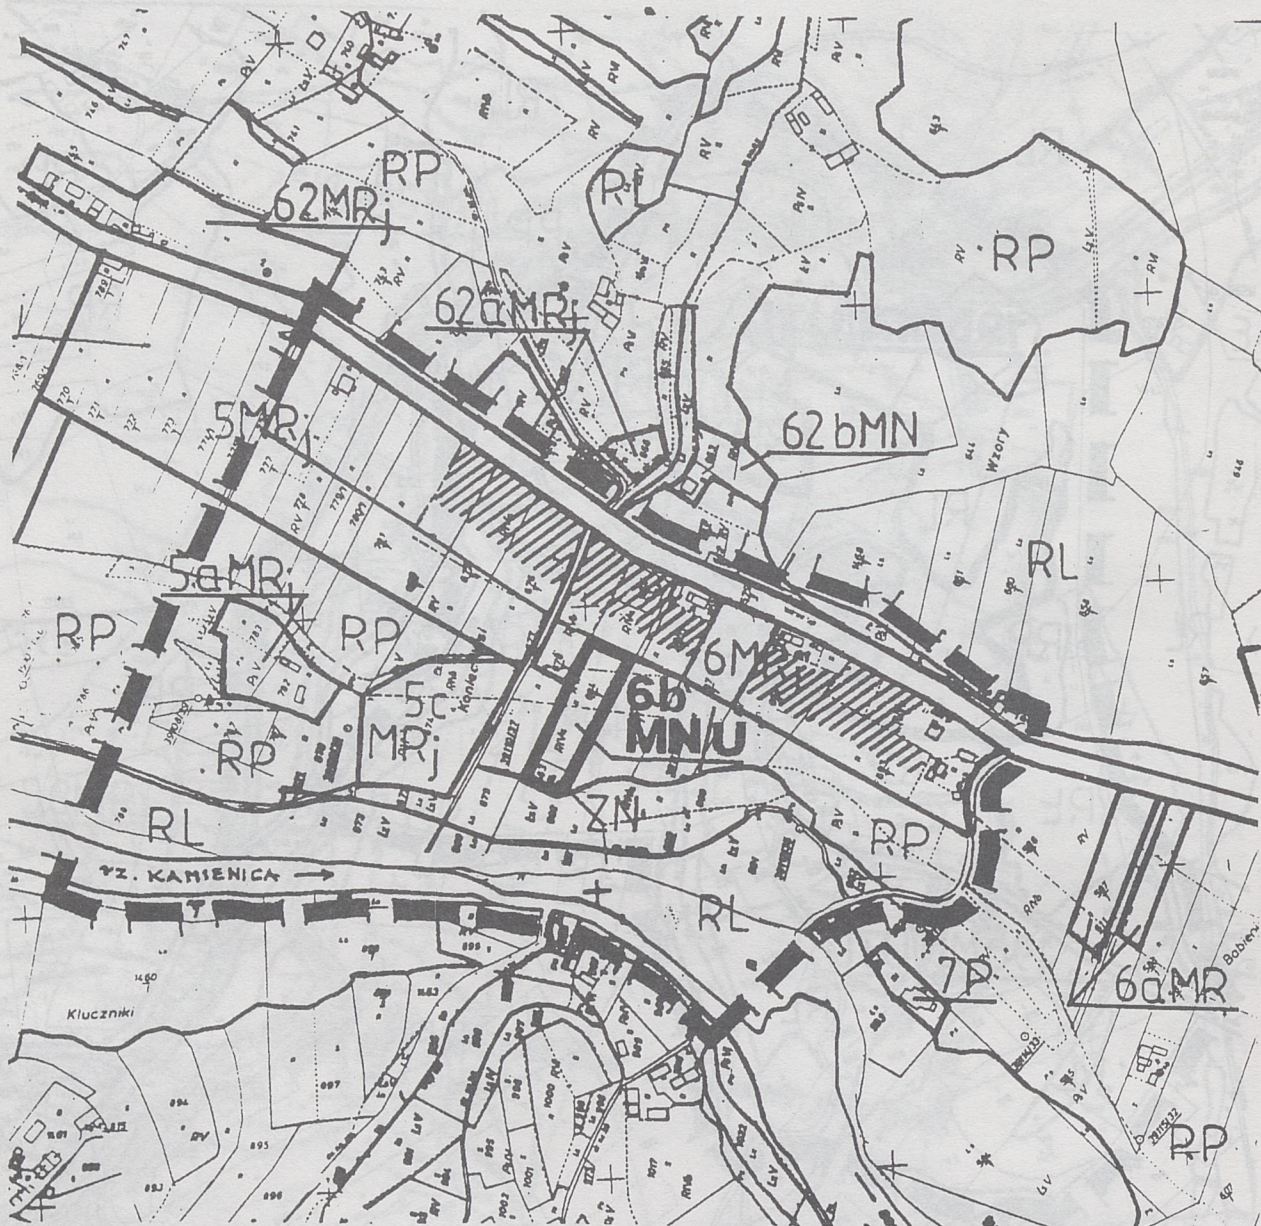

USTALENIA OBOWIĄZUJĄCE

	Granica opracowania
	Linie rozgraniczające tereny o różnym przeznaczeniu wg MPO
	Linie rozgraniczające tereny wprowadzone planem
	Zabudowa zagrodowa z dopuszczeniem jednorodzinnej
	Zabudowa mieszkalno - usługowa
	Teren posiadający decyzję rolną
	Zieleń łęgowa
	Lasy i zadrzewienia
	Uprawy polowe i ogrodniczo-sadownicze

MIEJSCOWY PLAN ZAGOSPODAROWANIA PRZESTRZENNEGO
GMINA ŁĄCKO
WIEŚ: ZAGORZYN - działka nr 184


Załącznik Nr 10
do Uchwały Nr 24/98
Rady Gminy Łącko
z dnia 17.06.98

PLAN NR 10

SKALA 1 : 5 000



USTALENIA OBOWIAZUJĄCE

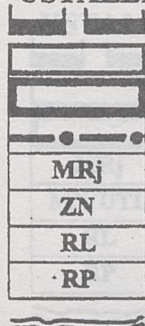


- Granica opracowania
- Linie rozgraniczające tereny o różnym przeznaczeniu wg MPO
- Linie rozgraniczające tereny wprowadzone planem
- Granica wsi Wola Piskulina - Zagorzyn
- Zabudowa zagrodowa z dopuszczeniem jednorodzinnej
- Zieleń łąkowa
- Lasy i zadrzewienia
- Uprawy polowe i ogrodnictwo-sadownictwo
- Cieki wodne

MIEJSCOWY PLAN ZAGOSPODAROWANIA PRZESTRZENNEGO
GMINA ŁACKO
WIEŚ: ZARZECZE - działka nr 52

Załącznik Nr 11
do Uchwały Nr 24/98
Rady Gminy Łacko
z dnia 17.06.98

PLAN NR 11

SKALA 1 : 5 000

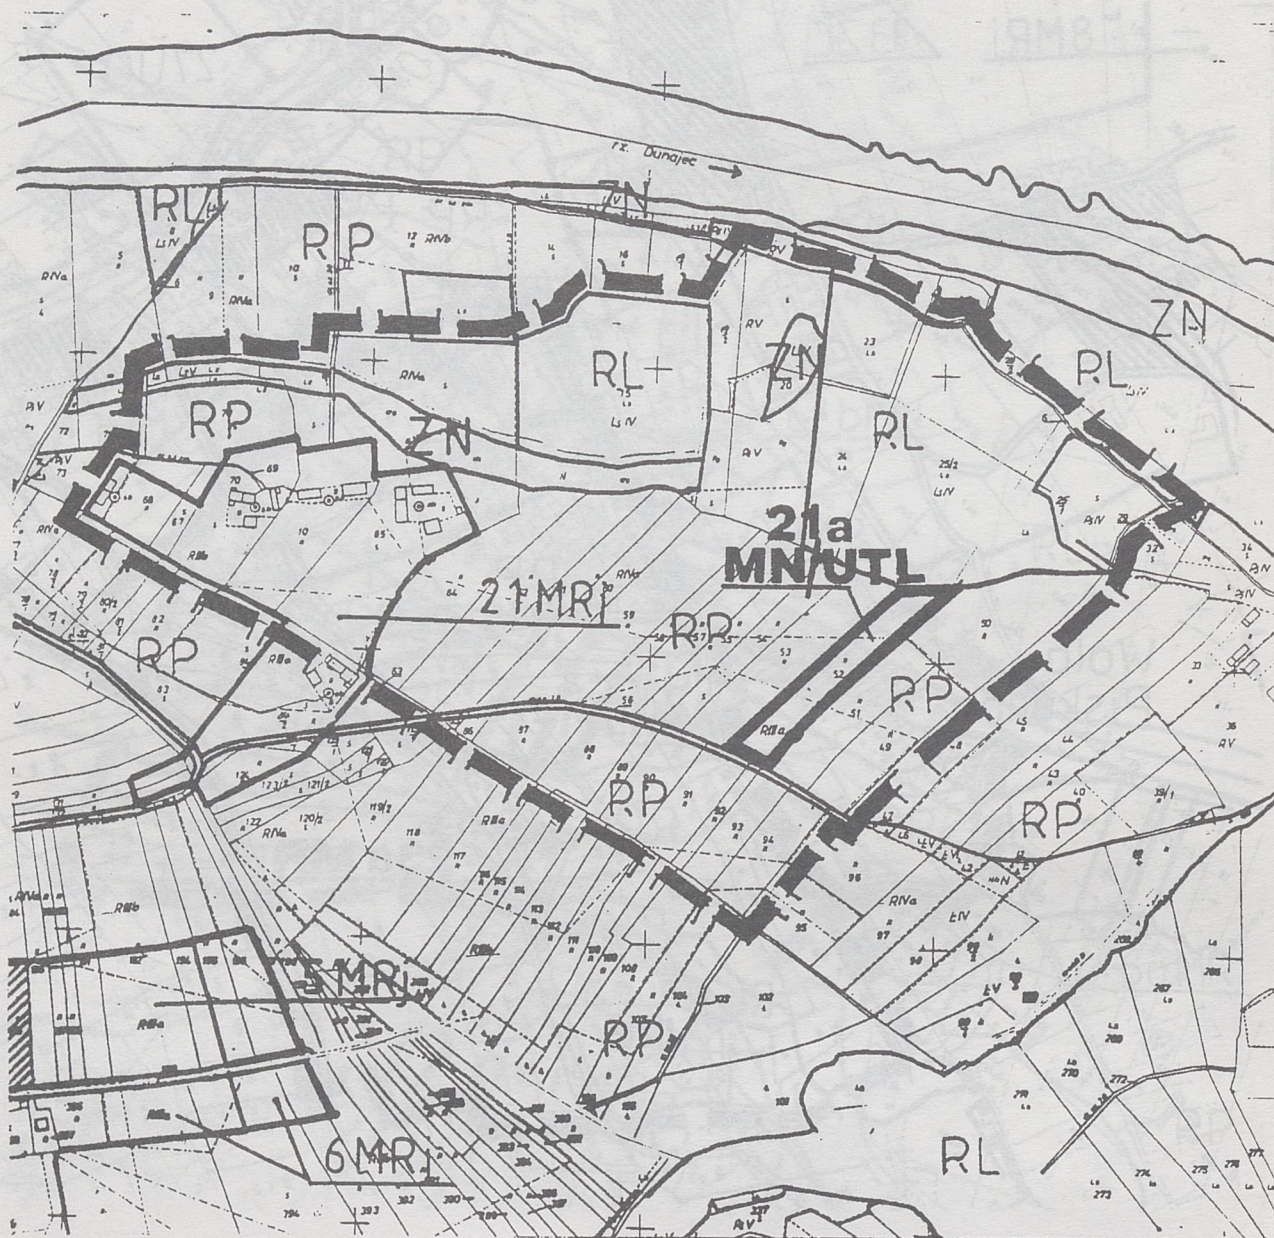

USTALENIA OBOWIĄZUJĄCE

	Granica opracowania
	Linie rozgraniczające tereny o różnym przeznaczeniu wg MPO
	Linie rozgraniczające tereny wprowadzone planem
MRj	Zabudowa zagrodowa z dopuszczeniem jednorodzinnej
MN/UTL	Zabudowa mieszkaniowa z dopuszczeniem letniskowej (rekreacyjnej)
ZN	Zieleń łęgowa
RL	Lasy i zadrzewienia
RP	Uprawy polowe i ogrodnico-sadownicze

MIEJSCOWY PLAN ZAGOSPODAROWANIA PRZESTRZENNEGO
GMINA ŁĄCKO
WIEŚ: ZARZECZE - działka nr 884, 887/1

Załącznik Nr 12


do Uchwały Nr 24/98

Radn Gminy Łącko


z dnia 17.06.98

PLAN NR 12 12

SKALA 1 : 5 000

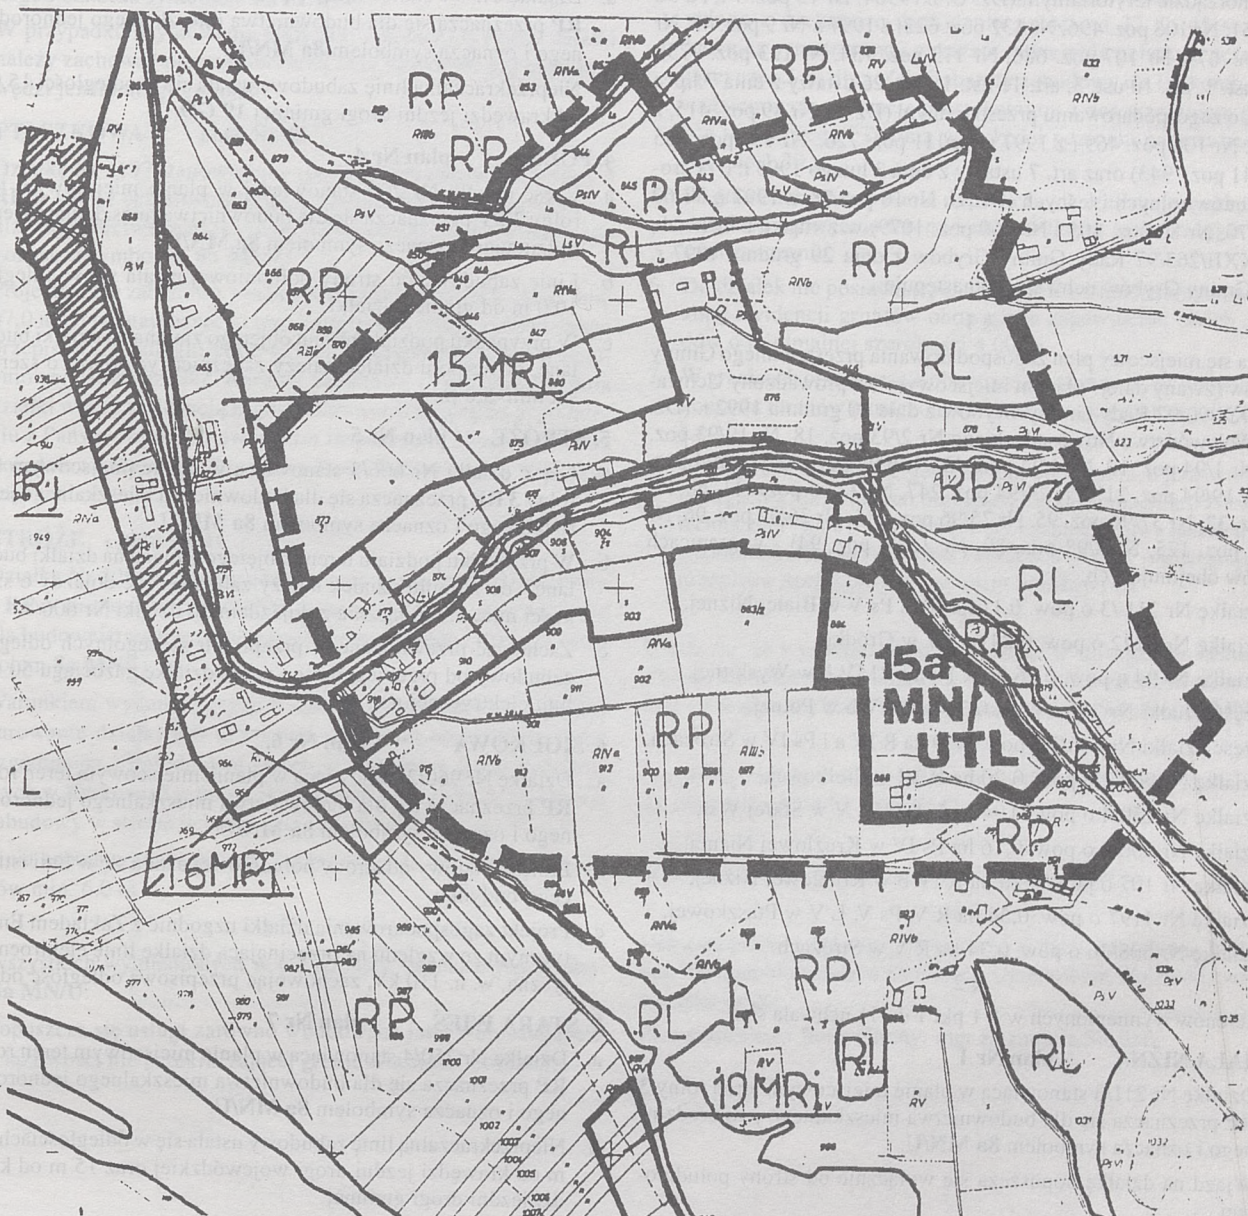

USTALENIA OBOWIĄZUJĄCE

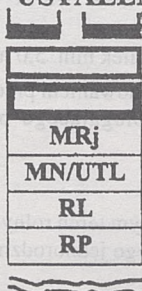

Granica opracowania

Linie rozgraniczające tereny o różnym przeznaczeniu wg MPO

Linie rozgraniczające tereny wprowadzone planem

MRj

Zabudowa zagrodowa z dopuszczeniem jednorodzinnej

MN/UTL

Zabudowa mieszkaniowa z dopuszczeniem letniskowej (rekreacyjnej)

RL

Lasy i zadrzewienia

RP

Uprawy polowe i ogrodniczo-sadownicze

Cieki wodne

118

UCHWAŁA NR XXXVII/318/98 RADY GMINY GRYBÓW

z dnia 28 maja 1998 r.

w sprawie uchwalenia miejscowego planu zagospodarowania przestrzennego w sołectwach Biała Niżna, Gródek, Wyskitna, Polna, Stróże, Siolkowa, Stara Wieś, Krużłowa Niżna, Ptaszkowa.

Działając na podstawie art. 18 ust. 2 pkt 6 ustawy z dnia 8 marca 1990 r. o samorządzie terytorialnym (Dz. U. z 1996 r. Nr 13 poz. 74, Nr 58 poz. 261, Nr 106 poz. 496, Nr 132 poz. 622; z 1997 r. Nr 9 poz. 43, Nr 106 poz. 679, Nr 107 poz. 686, Nr 113 poz. 734, Nr 123 poz. 775), art. 8 ust. 1, art. 10 ust. 3, art. 11 ust. 1 i art. 26 ustawy z dnia 7 lipca 1994 r. o zagospodarowaniu przestrzennym (Dz. U. Nr 89 poz. 415, z 1996 r. Nr 106 poz. 469 i z 1997 r. Nr 111 poz. 726, Nr 133 poz. 885 i Nr 141 poz. 943) oraz art. 7 ustawy z dnia 3 lutego 1995 r. o ochronie gruntów rolnych i leśnych (Dz. U. Nr 16 poz. 78, z 1997 r. Nr 60 poz. 370, Nr 80 poz. 505 i Nr 160 poz. 1079) w związku z Uchwałą Nr XXXII/263/97 Rady Gminy Grybów z dnia 29 grudnia 1997 r. Rada Gminy Grybów uchwala, co następuje:

§ 1

Uchyła się miejscowy plan zagospodarowania przestrzennego Gminy Grybów (zwany dalej "planem miejscowym") wprowadzony Uchwałą Nr XX/90/92 Rady Gminy Grybów z dnia 30 grudnia 1992 r. (Dz. Urz. Województwa Nowosądeckiego Nr 2/93 poz. 18, Nr 19/93 poz. 194, Nr 1/94 poz. 10, Nr 4/94 poz. 42, Nr 6/94 poz. 60, Nr 9/94 poz. 60, Nr 19/94 poz. 211, Nr 24/94 poz. 247, Nr 22/95 poz. 111, Nr 11/96 poz. 32, Nr 37/96 poz. 95, Nr 75/96 poz. 216, Nr 26/97 poz. 96, Nr 35/97 poz. 125, Nr 8/98 poz. 39, Nr 21/98 poz. 94) - w granicach terenów obejmujących:

1. działkę Nr 211/3 o pow. 0,11 ha RV i Ps V w Białej Niżnej,
2. działkę Nr 1222 o pow. 0,24 ha EV w Gródku,
3. działkę Nr 94 o pow. 0,26 ha R IV a i RI IV b w Wyskitnej,
4. część działki Nr 296 o pow. 0,33 ha RI V b w Polnej,
5. część działki Nr 606/3 o pow. 0,79 ha R IV a i Ps IV w Stróżach,
6. działkę Nr 960/2 o pow. 0,20 ha R VI w Siolkowej,
7. działkę Nr 250/4 o pow. 0,94 ha E IV i Ps V w Starej Wsi,
8. działkę Nr 206/2 o pow. 0,16 ha Ps IV w Krużłowej Niżnej;
9. działkę Nr 107 o pow. 0,26 ha R IV b w Krużłowej Niżnej,
10. działkę Nr 1197 o pow. 0,54 ha R V, Ps V, E V w Ptaszkowej,
11. działkę Nr 508/36 o pow. 0,34 ha R V w Stróżach.

§ 2

Dla terenów wymienionych w § 1 pkt 1 do 11 uchwala się:

1. BIAŁA NIŻNA - plan Nr 1

- a. Działkę Nr 211/3 stanowiącą w planie miejscowym teren rolny **3 RP** przeznacza się dla budownictwa mieszkalnego jednorodzinnego i oznacza symbolem **8a MN/U**.
- b. Wjazd na działkę dopuszcza się wyłącznie od strony południowej.
- c. Ustala się nieprzekraczalną linię zabudowy 10,0 m od krawędzi jezdni gminnej o symbolu **19 GD** w kierunku Stróży, oraz 6,0 m od krawędzi jezdni drogi oznaczonej jako działka Nr 213.
- d. Ustala się ochronę istniejącego zadrzewienia w północnej części działki.

2. GRÓDEK - plan Nr 2

- a. Działkę Nr 1222 stanowiącą w planie miejscowym teren rolny **3 RP** oraz częściowo teren strefy osłony biologicznej wód **2W** przeznacza się dla budownictwa mieszkalnego jednorodzinnego i oznacza symbolem **8a MN/U**, z dojazdem po działce Nr 1221/1.
- b. Usytuowanie zabudowy w północnej części działki z zachowaniem wzdłuż ciekłu przecinającego działkę niezainwestowanego pasa terenu o szerokości min. 4,0 m jako strefy osłony biologicznej ciekłu. Część działki na południe od ciekłu powinna pozostać jako biologicznie czynna.

3. WYSKITNA - plan Nr 3

- a. Działkę Nr 94 stanowiącą w planie miejscowym teren rolny **3 RP** przeznacza się dla budownictwa mieszkalnego jednorodzinnego i oznacza symbolem **8a MN/U**.
- b. Nieprzekraczalną linię zabudowy ustala się w odległości 15,0 m od krawędzi jezdni drogi gminnej **19 GD**.

4. POLNA - plan Nr 4

- a. Część działki Nr 296 stanowiącej w planie miejscowym teren rolny **3 RP** przeznacza się dla budownictwa mieszkalnego jednorodzinnego i oznacza symbolem **8a MN/U**.
- b. Linię zabudowy od strony południowej ustala się w odległości 10,0 m od granicy działki.
- c. W przypadku podziału terenu objętego zmianą na działki budowlane, do zespołu działek należy zabezpieczyć dojazd o szerokości min. 5,0 m.

5. STRÓŻE - plan Nr 5

- a. Część działki Nr 606/3 stanowiącą w planie miejscowym teren rolny **3 RP** przeznacza się dla budownictwa mieszkalnego jednorodzinnego i oznacza symbolem **8a MN/U**.
- b. W przypadku podziału terenu objętego zmianą na działki budowlane - do zespołu działek należy zabezpieczyć dojazdy o szerokości min. 5,0 m łącznie z dojazdem do działki Nr 606/4.
- c. Zachować przewidziane w przepisach szczególnych odległości zabudowy od przebiegającego przez działkę gazociągu 50 mm i linii elektrycznej n.n.

6. SIOLKOWA - plan Nr 6.

- a. Działkę Nr 960/2 stanowiącą w planie miejscowym teren rolny **3 RP** przeznacza się dla budownictwa mieszkalnego jednorodzinnego i oznacza symbolem **8a MN/U**.
- b. Linię zabudowy od strony południowej ustala się w linii istniejącego budynku.
- c. Projekt zagospodarowania działki uzgodnić z Zakładem Energetycznym ze względu na przecinającą działkę linię elektroenergetyczną, w. n. 110 kV, zachowując przepisową odległość od linii.

7. STARA WIEŚ - plan Nr 7

- a. Działkę Nr 250/4 stanowiącą w planie miejscowym teren rolny **3 RP** przeznacza się dla budownictwa mieszkalnego jednorodzinnego i oznacza symbolem **8a MN/U**.
- b. Nieprzekraczalną linię zabudowy ustala się w odległościach: 20,0 m od krawędzi jezdni drogi wojewódzkiej oraz 15 m od krawędzi jezdni drogi gminnej.
- c. Projekt podziału na działki budowlane może być sporządzony wyłącznie na podstawie koncepcji planu realizacyjnego uzgodnionego przez Wójta Gminy, przy uwzględnieniu:
 1. powierzchni działek min. 800 m².
 2. jednego włączenia dróg wewnętrznych zespołu działek do drogi gminnej Krużłowa Wyżna - Podgranie, przebiegającej od strony północnej działki 250/4,
 3. szerokości dróg wewnętrznych w zespole działek min. 5,0 m,
 4. uzgodnienia z Zakładem Gazowniczym i zachowaniem przepisowych odległości zabudowy od przebiegającego po wschodniej stronie działki gazociągu.

8. KRUŻŁOWA NIŻNA - plan Nr 8

- a. Działkę Nr 206/2 stanowiącą w planie miejscowym teren rolny **3 RP** przeznacza się dla budownictwa mieszkalnego jednorodzinnego i oznacza symbolem **8a MN/U**.

- b. Ustala się linię zabudowy min. 6,0 m. od krawędzi jezdni drogi gminnej.
- c. Należy zachować przepisowe odległości od przecinających działkę linii elektrycznej n.n. i gazociągu 40 mm.

9. KRUŻŁOWA NIŻNA - plan Nr 9

- a. Działkę Nr 107 stanowiącą w planie miejscowym teren rolny **3 RP** przeznacza się dla budownictwa mieszkalnego jednorodzinnego i oznacza symbolem **8a MN/U**.
- b. W przypadku usytuowania budynku w północnej części działki należy zachować nieprzekraczalną linię zabudowy 6,0 m od krawędzi jezdni drogi gminnej.

10. PTASZKOWA - plan Nr 10

- a. Działkę Nr 1197 stanowiącą w planie miejscowym teren rolny **3 RP** w strefie uciążliwości linii kolejowej **03 KK** przeznacza się dla budownictwa mieszkalnego jednorodzinnego i zagrodowego i oznacza symbolem **8a MN/U**.
- b. Projektowana zabudowa winna być usytuowana w odległości min. 47,0 m od osi najbliższego toru kolejowego oraz z zachowaniem przepisowych odległości od gazociągu przebiegającego w południowej części działki. Warunki zabudowy i zagospodarowania działki wraz z koncepcją zagospodarowania podlegają uzgodnieniu z Państwowym Wojewódzkim Inspektorem Sanitarnym oraz Południową Dyрекcją Okręgową Kolei Państwowych w Krakowie.

11. STRÓŻE - plan Nr 11

- a. Działkę Nr 508/36 stanowiącą w planie miejscowym teren rolny **3 RP** w strefie uciążliwości linii kolejowej **03 KK** przeznacza się dla budownictwa mieszkalnego jednorodzinnego i oznacza symbolem **8a MN/U**.
- b. Warunkiem wydania decyzji o warunkach zabudowy i zagospodarowania działki jest uzyskanie stosownej opinii sanitarnej i uzgodnienia z Południową Dyрекcją Okręgową Kolei Państwowych w Krakowie łącznie z określeniem warunków usytuowania zabudowy w strefie uciążliwości linii kolejowej.
- c. Linia zabudowy od krawędzi jezdni drogi do oczyszczalni ścieków min. 6,0 m

§ 3

Dla wszystkich wymienionych w § 2 terenów, oznaczonych symbolem **8a MN/U**:

1. Dopuszcza się usługi zarówno wbudowane jak i wolnostojące o uciążliwości nie przekraczającej granic własności inwestora.

2. Dopuszcza się budowę garaży na samochody osobowe i inne, związane z prowadzonymi usługami.
3. Ustala się zakaz odprowadzania ścieków do wód i gruntu bez oczyszczenia i bez zgody właściwych organów ochrony środowiska i inspekcji sanitarnej.
4. W rozwiązaniach architektoniczno - konstrukcyjnych ustala się obowiązek nawiązania do tradycyjnych cech budownictwa regionalnego Podgórz Grybowski (odpowiednio) Beskidu Niskiego z dachami o nachyleniu połaci od 32 do 45 stopni, z kalenicą symetryczną i zakazem otwierania połaci na przeważającej części jej długości. Gabaryty zabudowy do 1,5 kondygnacji nadziemnych, na rzucie prostokątnym, z dopuszczeniem poddasza użytkowego i średnią wysokości poziomu parteru nad terenem do 1,20 m.
5. W granicach opracowania dopuszcza się realizację niezbędnych urządzeń uzbrojenia terenu i infrastruktury technicznej o lokalnym znaczeniu.
6. Do działek nie posiadających dojazdów uwidoczniionych w aktualnej ewidencji gruntów obowiązuje zapewnienie takich dojazdów o minimalnej szerokości 4,00 m.
7. W granicach opracowania obowiązuje ochrona przed zmianą użytkowania terenów oznaczonych w ewidencji gruntów jako **Ls** lub **Lz**.
8. Przy liniach elektroenergetycznych, urządzeniach gazowniczych i drogach a także innych obiektach i urządzeniach infrastruktury technicznej - linie zabudowy i strefy bezpieczeństwa należy ustalać z administratorami tych sieci i urządzeń według obowiązujących przepisów szczególnych lub norm branżowych.

§ 4

Ustala się, że wysokość opłaty wyrażona w stosunku procentowym wzrostu wartości nieruchomości w związku z uchwaleniem planu - wynosi 10 % dla wszystkich terenów oznaczonych symbolem **8a MN/U**.

§ 5

Integralną częścią niniejszej uchwały są rysunki planów w skali 1:5000 na załącznikach od Nr 1 do Nr 11.

§ 6

Wykonanie uchwały powierza się Zarządowi Gminy

§ 7

Uchwała podlega ogłoszeniu i wchodzi w życie po upływie 14 dni od daty jej opublikowania w Dzienniku Urzędowym Województwa Nowosądeckiego.

Przewodniczący Rady Gminy: mgr Kazimierz Siedlarz

Plan nr 1 (załącznik do
Uchwały Nr XXXVII/318/98
Rady Gminy Grybów
z dnia 28.V. 1998r.)


MIEJSCOWY PLAN ZAGOSPODAROWANIA PRZESTRZENNEGO

GMINY GRYBÓW

skala 1: 5 000

wieś: Biała Niżna

dz.nr 211/3

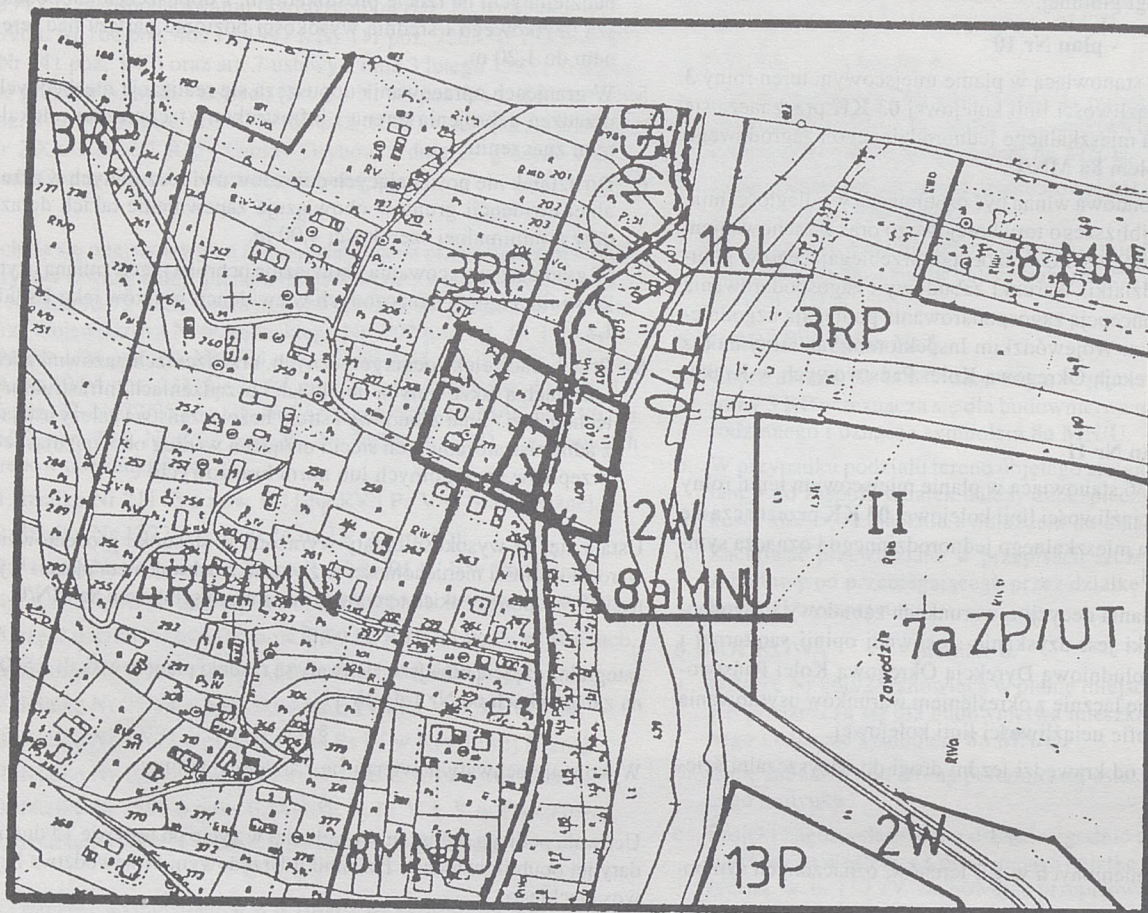

Ustalenia: Granica opracowania

8 MN/U	tereny osiedleńcze-realizacja różnych form mieszkalnictwa usług i rzemiosła
4 RP/MN	tereny rolne z dopuszczeniem realizacji inwestycji
3 RP	tereny rolne - wskazane rolnictwo ekologiczne
2 W	strefy ekologiczne rzek i potoków
1 RL	las i zadrzewienia o dużych wartościach przyrodniczych
13 P	tereny przemysłu, działalności i obsługi techniczno-gospodarczej gminy i wsi
7a ZP/UT	tereny nadrzeczne z dopuszczeniem realizacji urządzeń związanych z rekreacją bez inwestycji kubaturowych
19 GD	drogi gminne dojazdowe
04 EE	linia elektroenergetyczna 110 kV
II	strefa kulturowa Pogórza

OBSZAR OBJĘTY PLANEM:

8a MNU	budownictwo mieszkaniowe jednorodzinne z dopuszczeniem usług nieuciążliwych
--------	---

Plan nr 2(załącznik do
Uchwały NrXXXVII/348/98
Rady Gminy Grybów
z dnia 28.V.1998r.)


MIEJSOWY PLAN ZAGOSPODAROWANIA PRZESTRZENNEGO

GMINY GRYBÓW

wieś: Gródek

skala 1: 5 000

dz.nr 1222

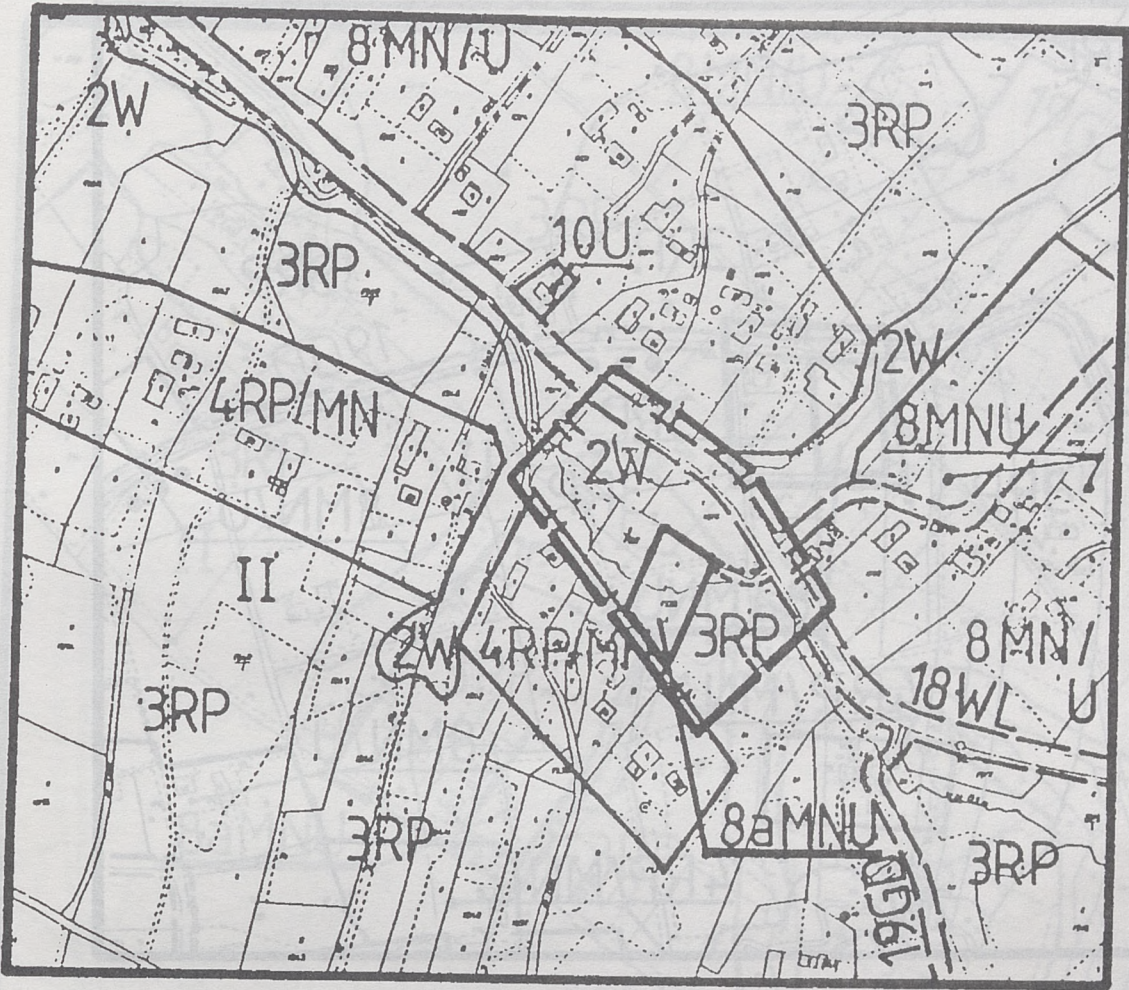

Ustalenia: — Granica opracowania

8 MN/U
4 RP/MN
3 RP
2 W
10 U

18 WL
19 GD
II

linie rozgraniczające tereny o różnych funkcjach
tereny osiedleńcze - realizacja różnych form mieszkalnictwa
usług i rzemiosła
tereny rolne z dopuszczeniem realizacji inwestycji
tereny rolne -wskazane rolnictwo ekologiczne
strefy ekologiczne rzek i potoków
tereny usług różnych-funkcja mieszkaniowa uzupełniająca
drogi wojewódzkie o funkcji lokalnej
drogi gminne dojazdowe
strefa kulturowa Pogórza

OBSZAR OBJĘTY PLANEM:

8a MNU

budownictwo mieszkaniowe jednorodzinne z dopuszczeniem
usług nieuciążliwych

Plan nr 3 (załącznik do
Uchwały Nr XXXVII/318/98
Rady Gminy Grybów
z dnia 28. V. 1998r.)


MIEJSCOWY PLAN ZAGOSPODAROWANIA PRZESTRZENNEGO

GMINY GRYBÓW

skala 1: 5 000

wieś: Wyskitna

dz.nr 94

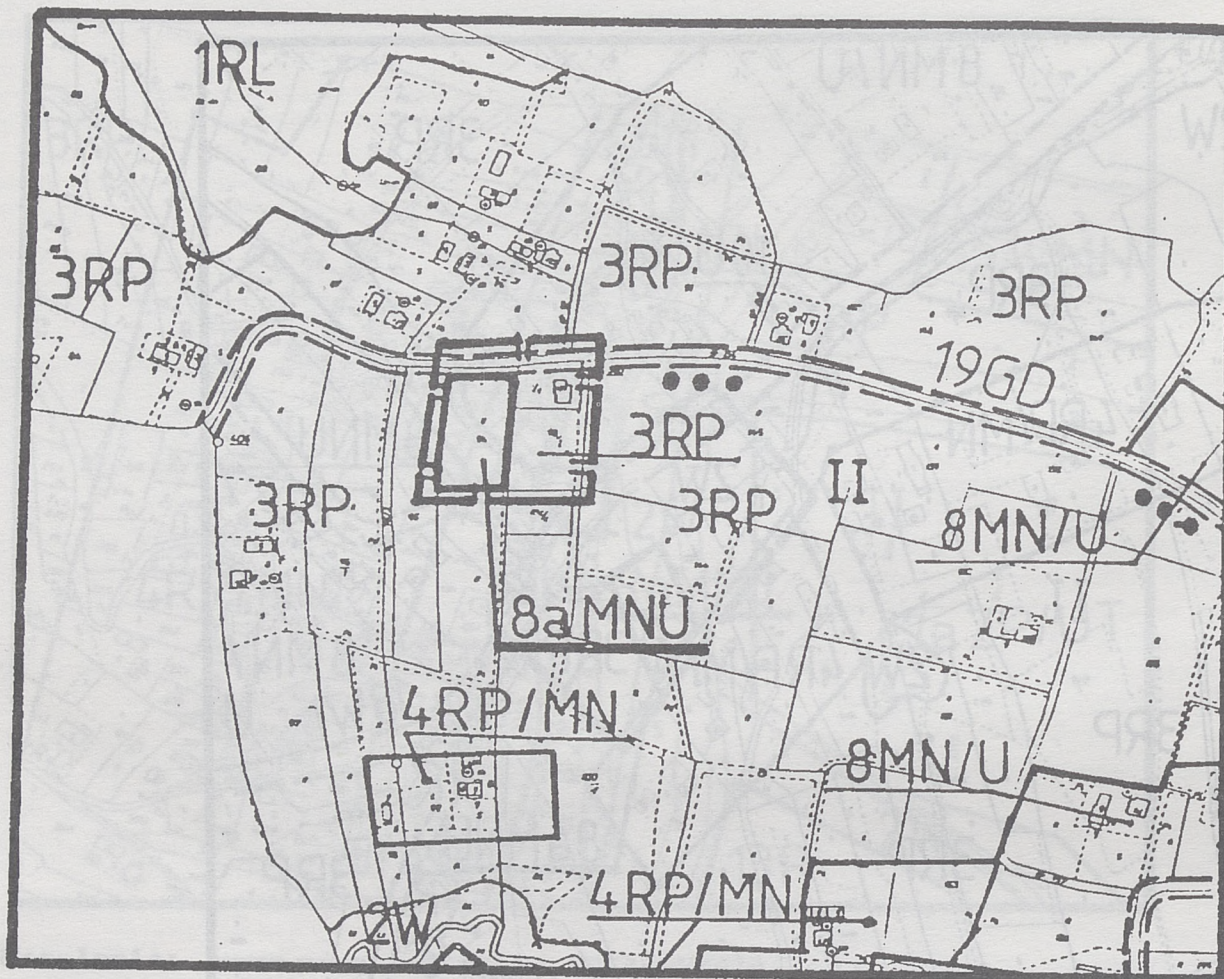

Ustalenia: — Granica opracowania

8MN/U	linie rozgraniczające tereny o różnych funkcjach
4 RP/MN	tereny osiedleńcze-realizacja różnych form mieszkalnictwa
3 RP	tereny rolne z dopuszczeniem realizacji inwestycji
1 RL	tereny rolne-wskazane rolnictwo ekologiczne
2 W	las i zadrzewienia o dużych wartościach przyrodniczych
19 GD	strefy ekologiczne rzek i potoków
• • •	drogi gminne dojazdowe
II	szlaki turystyczne
	strefa kulturowa Pogórza

OBSZAR OBJĘTY PLANEM:

8a MNU	budownictwo mieszkaniowe jednorodzinne z dopuszczeniem usług nieuciążliwych
--------	---

Plan nr 4 (załącznik do
Uchwały Nr XXXVII/318/98
Rady Gminy Grybów
z dnia 28. V. 1998r.)


MIEJSCOWY PLAN ZAGOSPODAROWANIA PRZESTRZENNEGO

GMINY GRYBÓW

skala 1: 5 000

wieś: **Polna**

dz.nr 296

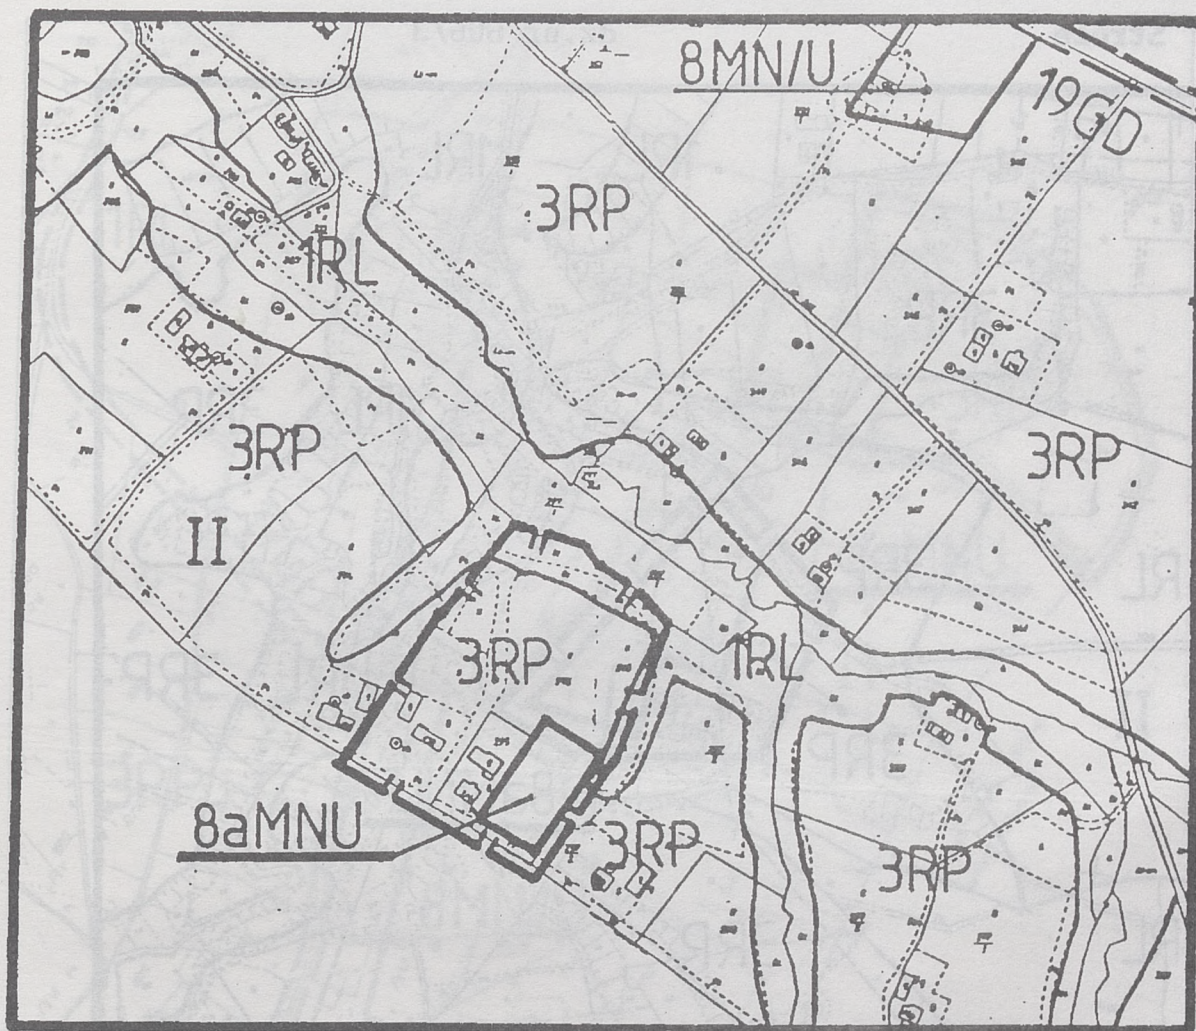

Ustalenia: Granica opracowania

	linie rozgraniczające tereny o różnych funkcjach
8 MN/U	tereny osiedleńcze-realizacja różnych form mieszkalnictwa usług i rzemiosła
3 RP	tereny rolne-wskazane rolnictwo ekologiczne
1 RL	lasa i zadrzewienia o dużych wartościach przyrodniczych
19 GD	drogi gminne dojazdowe
II	strefa kulturowa Pogórza

OBSZAR OBJĘTY PLANEM:


8a MNU	budownictwo mieszkaniowe jednorodzinne z dopuszczeniem usług nieuciążliwych
--------	---

Plan nr 5 (załącznik do
Uchwały Nr XXVII/318/98
Rady Gminy Grybów
z dnia 28.V.1998r.)

MIEJSKOWY PLAN ZAGOSPODAROWANIA PRZESTRZENNEGO
GMINY GRYBÓW
wieś: Stróże

skala 1: 5 000

dz.nr 606/3

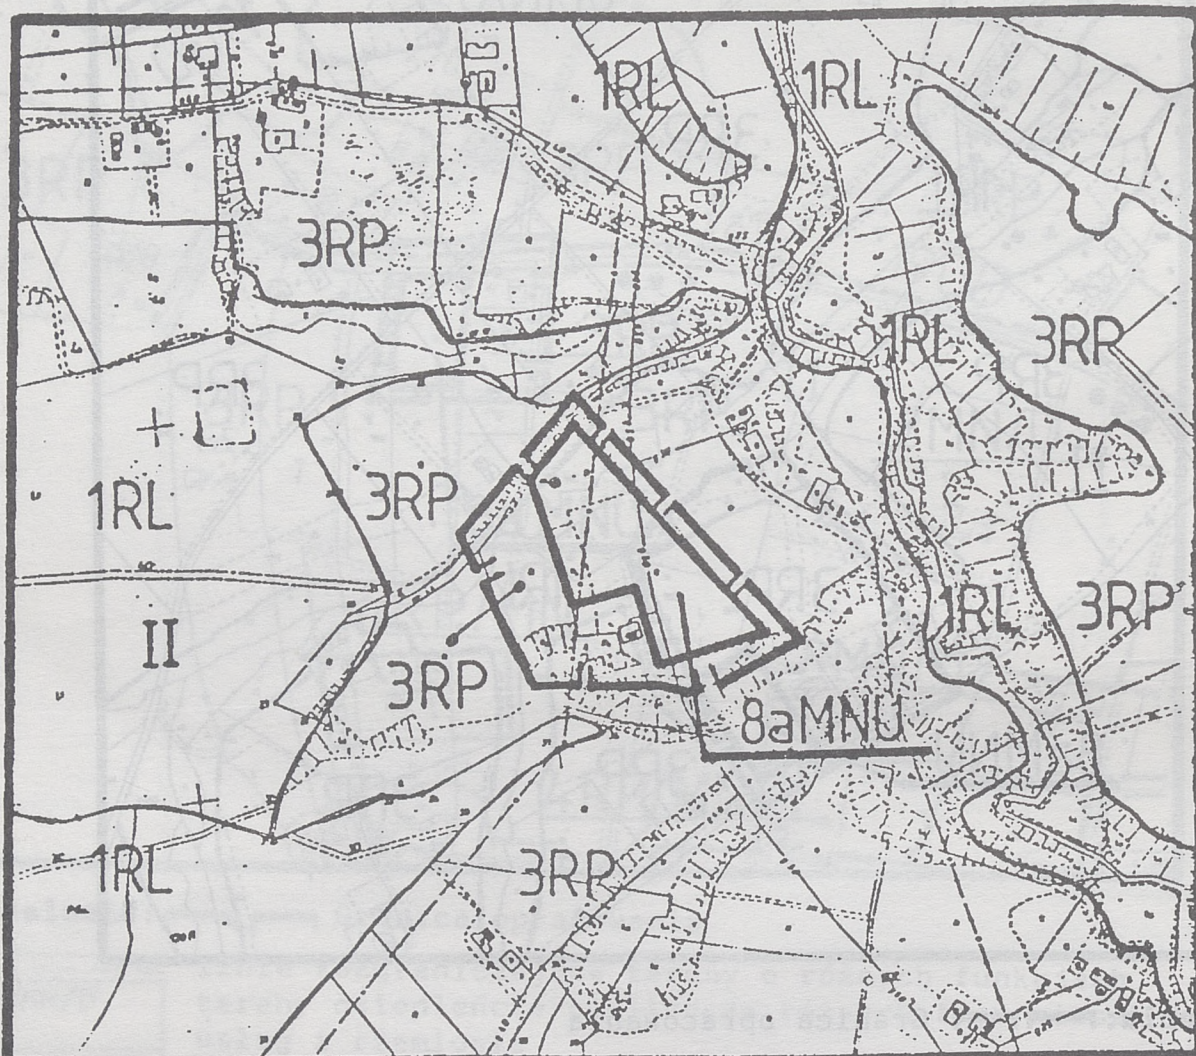

Ustalenia: — Granica opracowania

— linie rozgraniczające tereny o różnych funkcjach

3 RP

tereny rolne-wskazane rolnictwo ekologiczne

1 RL

las i zadrzewienia o dużych wartościach przyrodniczych

II

strefa kulturowa Pogórza

OBSZAR OBJĘTY PLANEM:

8a MNU

budownictwo mieszkaniowe jednorodzinne z dopuszczeniem
usług nieuciążliwych

Plan nr 6 (załącznik do
Uchwały Nr XXXVII/318/98
Rady Gminy Grybów
z dnia 28. V. 1998r.)


MIEJSCOWY PLAN ZAGOSPODAROWANIA PRZESTRZENNEGO


GMINY GRYBÓW

skala 1: 5 000

wieś: Siołkowa

dz.nr 960/2

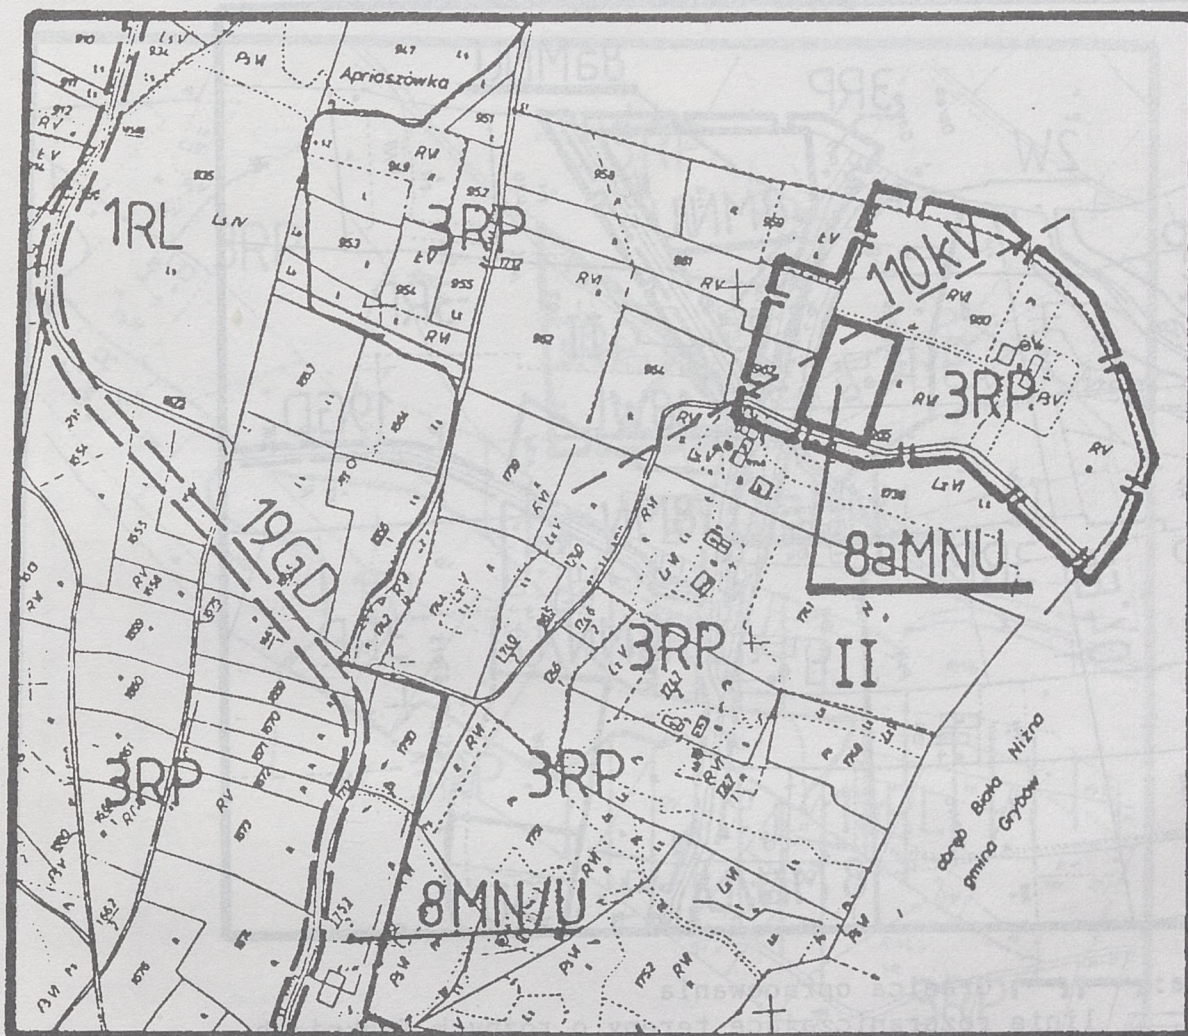

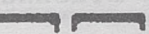Ustalenia:  Granica opracowania

8 MN/U	linie rozgraniczające tereny o różnych funkcjach
3 RP	tereny osiedleńcze-realizacja różnych form mieszkalnictwa usług i rzemiosła
110 kV	tereny rolne - wskazane rolnictwo ekologiczne
19 GD	istniejąca linia elektroenergetyczna 110 kV
II	drogi gminne dojazdowe
	strefa kulturowa Pogórza

OBSZAR OBJĘTY PLANEM:

8a MNU	budownictwo mieszkaniowe jednorodzinne z dopuszczeniem usług nieuciążliwych
--------	---

Plan nr 7 (załącznik do
Uchwały Nr XXXVII/318/98
Rady Gminy Grybów
z dnia 28. V. 1998r.)


MIEJSCOWY PLAN ZAGOSPODAROWANIA PRZESTRZENNEGO

GMINY GRYBÓW

skala 1: 5 000

wieś: Stara Wieś

dz.nr 250/4

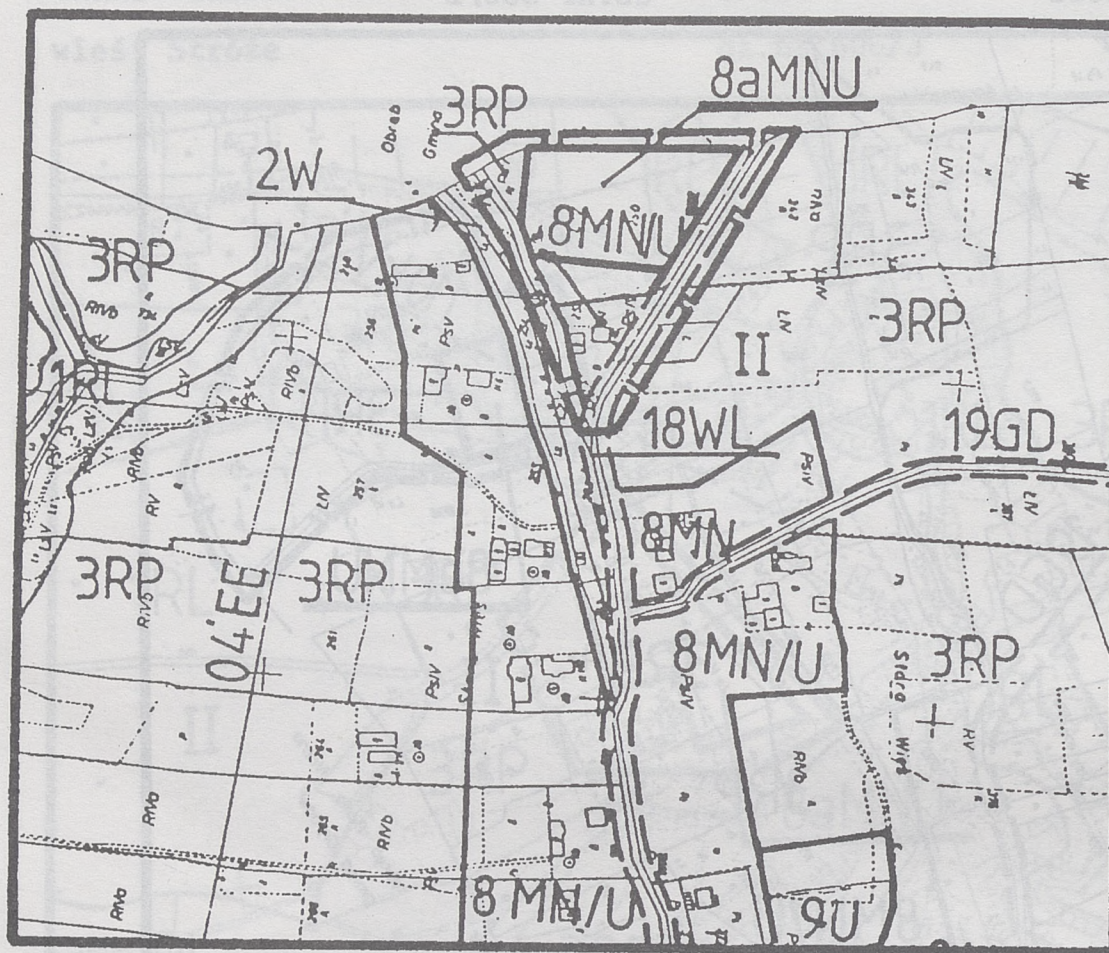

Ustalenia: — Granica opracowania

8 MN/U
3 RP
9 U
1 RL
2 W

linie rozgraniczające tereny o różnych funkcjach
tereny osiedleńcze-realizacja różnych form mieszkalnictwa
usług i rzemiosła

tereny rolne-wskazane rolnictwo ekologiczne

tereny usług o sprecyzowanym programie

lasa i zadrzewienia o dużych wartościach przyrodniczych
strefy ekologiczne rzek i potoków

drogi wojewódzkie o funkcji lokalnej

drogi gminne dojazdowe 04 EE linia elektroenergetyczna 110kV

strefa kulturowa Pogorza


OBSZAR OBJEKTU PLANEM:

8a MNU

budownictwo mieszkaniowe jednorodzinne z dopuszczeniem
usług nieuciążliwych

Plan nr 8(załącznik do
Uchwały Nr XXXVII/318/98
Rady Gminy Grybów
z dnia 28.V.1998r.)

MIEJSCOWY PLAN ZAGOSPODAROWANIA PRZESTRZENNEGO
GMINY GRYBÓW
wieś: Krużłowa Niżna
skala 1: 5 000
dz.nr 206/2

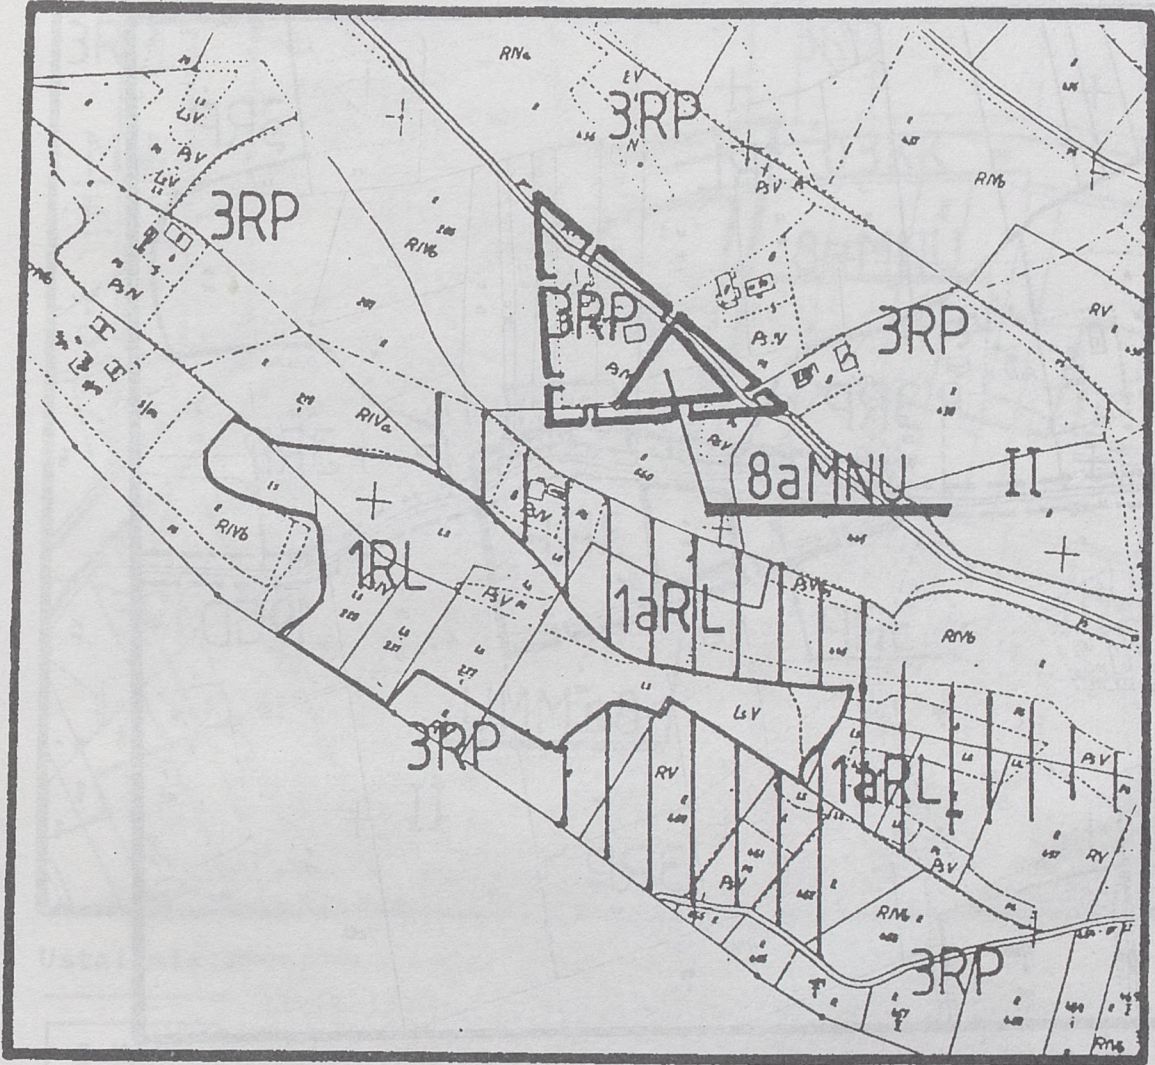

Ustalenia: Granica opracowania
 linie rozgraniczające tereny o różnych funkcjach

3 RP	tereny rolne-wskazane rolnictwo ekologiczne
1 RL	lasy i zadrzewienia o dużych wartościach przyrodniczych
1a RL	tereny wskazane pod zalesienia, zadrzewienia lub sady owocowe
II	strefa kulturowa Pogórza

OBSZAR OBJĘTY PLANEM:

8a MNU	budownictwo mieszkaniowe jednorodzinne z dopuszczeniem usług nieuciążliwych
--------	---

Plan nr 9 (załącznik do
Uchwały Nr XXXVII/318/98
Rady Gminy Grybów
z dnia 28.V.1998r.)


MIEJSCOWY PLAN ZAGOSPODAROWANIA PRZESTRZENNEGO

GMINY GRYBÓW

skala 1: 5 000

wieś: Krużłowa Niżna

dz.nr 107

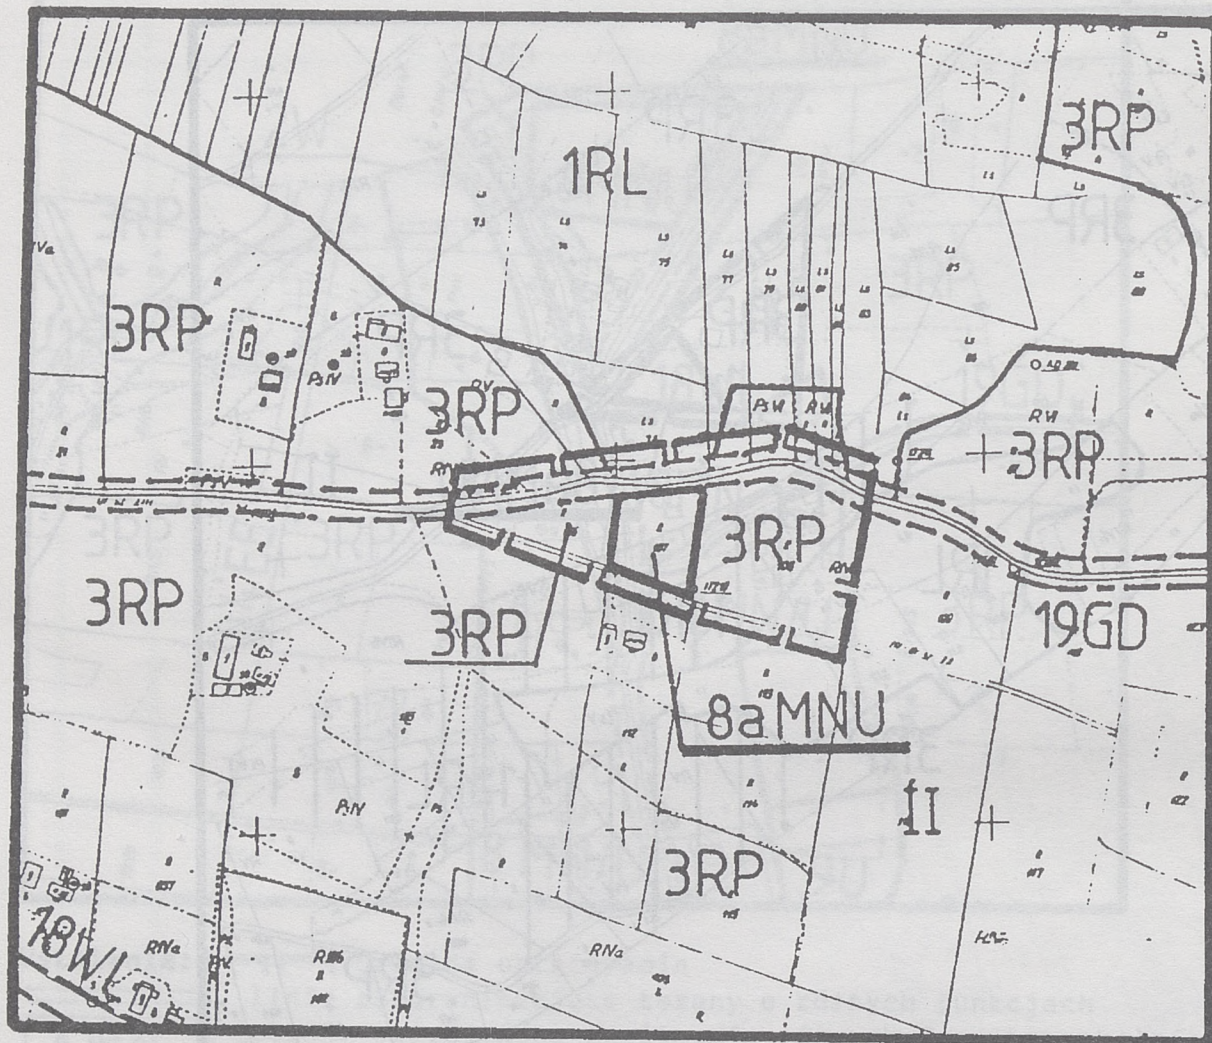

Ustalenia: — Granica opracowania

1 RL	linie rozgraniczające tereny o różnych funkcjach
3 RP	las i zadrzewienia o dużych wartościach przyrodniczych
19 GD	tereny rolne-wskazane rolnictwo ekologiczne
18 WL	drogi gminne dojazdowe
II	drogi wojewódzkie o funkcji lokalnej
	strefa kulturowa Pogórza

OBSZAR OBJĘTY PLANEM:

8a MNU	budownictwo mieszkaniowe jednorodzinne z dopuszczeniem usług nieuciążliwych
--------	---

Plan nr 10 (załącznik do
Uchwały Nr XXXVII/318/98
Rady Gminy Grybów
z dnia 28.V.1998r.)


MIEJSCOWY PLAN ZAGOSPODAROWANIA PRZESTRZENNEGO

GMINY GRYBÓW

skala 1: 5 000

wieś: Ptaszkowa

dz.nr 1197

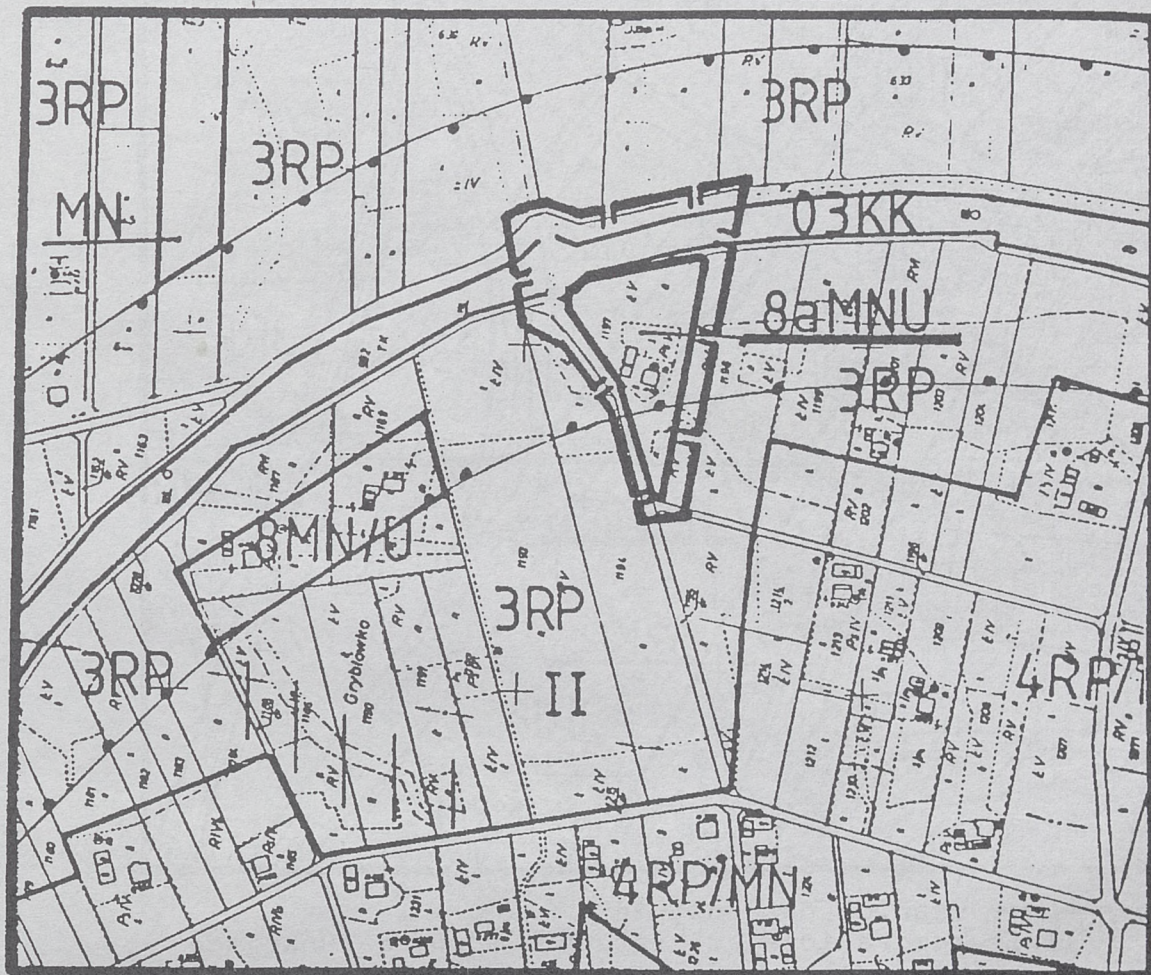

Ustalenia: Granica opracowania

8 MN/U
4 RP/MN
1a RL
3 RP
03 KK
MN
II

linie rozgraniczające tereny o różnych funkcjach
tereny osiedleńcze-realizacja różnych form mieszkalnictwa
usług i rzemiosła
tereny rolne z dopuszczeniem realizacji inwestycji
tereny wskazane pod zalesienia, zadrzewienia lub sady owocowe
tereny rolne-wskazane rolnictwo ekologiczne
linia kolejowa istniejąca
strefa ochronna od obiektów uciążliwych
teren zabudowy jednorodzinnej
strefa kulturowa Pogórza

OBSZAR OBJĘTY PLANEM:

8a MN/U

budownictwo mieszkaniowe jednorodzinne z dopuszczeniem
usług nieuciążliwych

Plan nr 11 (załącznik do
Uchwały Nr XXXVII/318/98
Rady Gminy Grybów
z dnia 28.V.1998r.)


MIEJSCOWY PLAN ZAGOSPODAROWANIA PRZESTRZENNEGO

GMINY GRYBÓW

skala 1: 5 000


wieś: Stróże

dz.nr 508/36

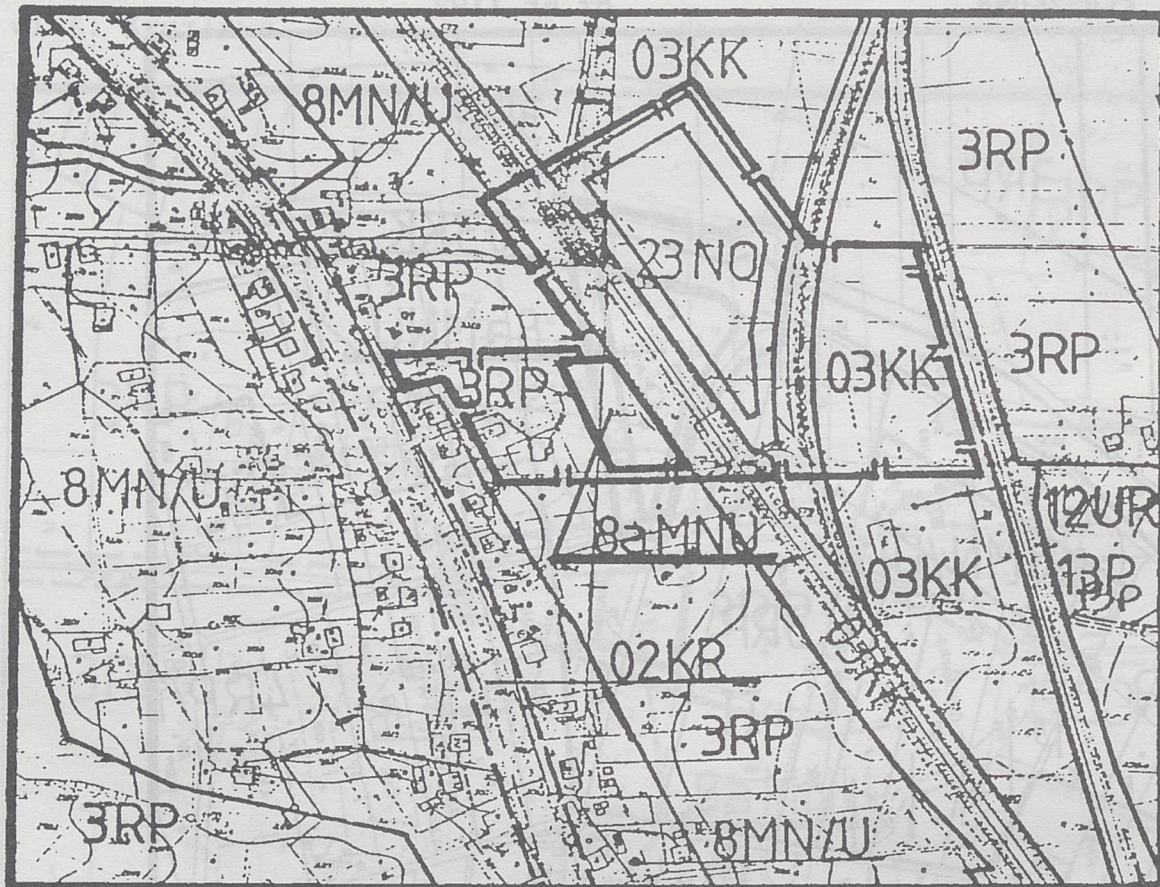

Ustalenia:

8 MN/U
3 RP
23 NO
12 UR
13 P
03 KK

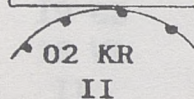

Granica opracowania
linie rozgraniczające tereny o różnych funkcjach
tereny osiedleńcze-realizacja różnych form mieszkalnictwa
usług i rzemiosła
tereny rolne-wskazane rolnictwo ekologiczne
oczyszczalnie ścieków
tereny rzemiosła produkcyjnego - dla właścicieli zakładów
dopuszczona funkcja mieszkaniowa poza strefami uciążliwości
tereny przemysłu, działalności i obsługi techniczno-gospodar-
czej gminy i wsi
linia kolejowa istniejąca
strefy ochronne od obiektów uciążliwych
drogi krajowe o funkcji lokalnej
strefa kulturowa Pogórza

OBSZAR OBJEKTU PLANEM:

8a MNU

budownictwo mieszkaniowe jednorodzinne z dopuszczeniem
usług nieuciążliwych