



# DZIENNIK URZĘDOWY WOJEWÓDZTWA KATOWICKIEGO

Katowice, dnia 5 czerwca 1997 r.

Nr 18

Treść:

Poz.:

Str.

## OBWIESZCZENIA

- 122 — Obwieszczenie Wojewody Katowickiego z dnia 26 maja 1997 r. w sprawie przystąpienia gminy Gliwice do Komunikacyjnego Związku Komunalnego Górnośląskiego Okręgu Przemysłowego w Katowicach. 539

## POROZUMIENIA

- 123 — Aneks z dnia 28 kwietnia 1997 r. do porozumienia zawartego w dniu 27 kwietnia 1990 r. pomiędzy Kierownikiem Urzędu Rejonowego w Gliwicach a Zarządem Gminy w Sośnicowicach, którym rozszerzono zakres zleconych gminie zadań z dziedziny komunikacji. 539

## UCHWAŁY RAD GMIN

- 124 — Uchwała Nr II/3/97 Rady Miejskiej w Bieruniu z dnia 11 marca 1997 r. w sprawie zmian miejscowego planu ogólnego perspektywicznego zagospodarowania przestrzennego miasta Bierunia. 539
- 125 — Uchwała Nr II/4/97 Rady Miejskiej w Bieruniu z dnia 11 maja 1997 r. w sprawie zmian miejscowego planu szczegółowego zagospodarowania przestrzennego centralnego obszaru miejscowości Bieruń Stary. 558
- 126 — Uchwała Nr XXVII/183/97 Rady Gminy w Bobrownikach z dnia 25 kwietnia 1997 r. w sprawie zmiany miejscowego planu zagospodarowania przestrzennego Gminy Bobrowniki. 566
- 127 — Uchwała Nr XXXVII/229/97 Rady Gminy Miedźna z dnia 11 marca 1997 r. o zmianie miejscowego planu ogólnego perspektywicznego zagospodarowania przestrzennego Gminy Miedźna. 567
- 128 — Uchwała Nr XXIX/235/97 Rady Miejskiej w Mysłowicach z dnia 24 kwietnia 1997 r. w sprawie ustalenia planu sieci publicznych szkół podstawowych oraz granic obwodów szkół podstawowych na terenie Gminy Mysłowice. 571
- 129 — Uchwała Nr XXVI/192/97 Rady Miejskiej w Siewierzu z dnia 29 kwietnia 1997 r. w sprawie zmiany miejscowego planu zagospodarowania przestrzennego miasta i gminy Siewierz dla terenu położonego w sołectwie Podwarpie. 572
- 130 — Uchwała Nr XXVI/193/97 Rady Miejskiej w Siewierzu z dnia 29 kwietnia 1997 r. w sprawie zmiany miejscowego planu zagospodarowania przestrzennego miasta i gminy Siewierz dla terenu położonego w sołectwie Warężyn. 575

## STATUTY RAD GMIN

- 131 — Uchwała Nr XXXVII/424/97 Rady Miejskiej w Zabrze z dnia 12 maja 1997 r. w sprawie dokonania zmian w statucie Miasta Zabrze.

577

## ZARZĄDZENIA

- 132 — Zarządzenie Nr 110/97 Wojewody Katowickiego z dnia 21 maja 1997 r. w sprawie przeprowadzenia wyborów uzupełniających do Rady Miejskiej w Libiążu w okręgu wyborczym Nr 18.

577



poz. 122

# OBWIESZCZENIE WOJEWODY KATOWICKIEGO

z dnia 26 maja 1997 r.

**w sprawie przystąpienia Gminy Gliwice do Komunikacyjnego Związku Komunalnego Górnośląskiego Okręgu Przemysłowego w Katowicach.**

Działając na podstawie § 7 i § 8 zarządzenia Nr 47 Prezesa Rady Ministrów z dnia 16 sierpnia 1990 r. w sprawie rejestracji związków międzygminnych (M.P. Nr 33, poz. 266)

ogłasza się:

przystąpienie Gminy Gliwice do Związku Międzygminnego o nazwie: „Komunikacyjny Związek Komunalny Górnośląskiego Okręgu Przemysłowego w Katowicach”.

W związku z tym w statucie Związku, ogłoszonym obwieszczeniem Wojewody Katowickiego z dnia 23 lipca 1996 r. (Dz. Urz. Woj. Kat. Nr 15, poz. 100), dokonano w wykazie gmin — członków Związku odpowiedniej zmiany.

Zmianę statutu Związku wpisano do Rejestru Związków Komunalnych w Ministerstwie Spraw Wewnętrznych i Administracji w Warszawie.

WOJEWODA KATOWICKI

Eugeniusz Ciszak

poz. 123

Wyrażam zgodę

**WOJEWODA KATOWICKI**  
Eugeniusz Ciszak

## ANEKS

sporządzony w dniu 28 kwietnia 1997 r. do porozumienia zawartego w dniu 27 sierpnia 1990 r. (z późniejszymi zmianami) pomiędzy Kierownikiem Urzędu Rejonowego w Gliwicach a Zarządem Gminy w Sośnicowicach reprezentowanym przez Wójta Gminy

Na podstawie § 5 porozumienia z dnia 27 sierpnia 1990 r. zawartego pomiędzy Kierownikiem Urzędu Rejonowego w Gliwicach a Zarządem Gminy w Sośnicowicach, w związku z wejściem w życie zarządzenia Ministra Transportu i Gospodarki Morskiej z dnia 12 października 1995 r. w sprawie zakresu i sposobu przeprowadzania badań technicznych pojazdów oraz wzorów stosowanych przy tym dokumentów (MP nr 63, poz. 695),

Strony postanawiają:

§ 1

W załączniku do porozumienia, o którym mowa w tytule, w punkcie I dodać pkt. 2 o treści następującej:

„2. Z zarządzenia Ministra Transportu i Gospodarki Morskiej z 12 października 1995 r. w sprawie zakresu i sposobu przeprowadzania badań technicznych pojazdów oraz wzorów stosowanych przy tym dokumentów (MP nr 63, poz. 695) — wyrażenie zgody na nadawanie i wybijanie numerów na podwoziach (nadwoziach), silnikach i blokach silników (z § 2 ust. 1 załącznika nr 7 do zarządzenia)”.

§ 2

Aneks podlega ogłoszeniu w Dzienniku Urzędowym Województwa Katowickiego i wchodzi w życie po upływie 14 dni od daty ogłoszenia.

§ 3

Aneks sporządzono w trzech jednobrzmiących egzemplarzach, po jednym dla Wojewody Katowickiego, Kierownika Urzędu Rejonowego w Gliwicach oraz Zarządu Miasta i Gminy Sośnicowice.

**KIEOWNIK**  
**Urzędu Rejonowego**

inż. Zbigniew Dańczyk

**BURMISTRZ**

inż. Marcin Stronczek

poz. 124

## UCHWAŁA NR II/3/97 RADY MIEJSKIEJ W BIERUNIU

z dnia 11 marca 1997 r.

**W sprawie zmian miejscowego planu ogólnego perspektywicznego zagospodarowania przestrzennego miasta Bierunia, zatwierdzonego Uchwałą Nr III/4/94 Rady Miejskiej w Bieruniu z dnia 23.02.1994 r. (Dz. Urz. Woj. Katowickiego Nr 6 z 1994 r., poz. 32).**

Na podstawie art. 18 ust. 2 pkt 5 i art. 40 ust. 1 ustawy z dnia 8 marca 1990 roku o samorządzie terytorialnym (t. Dz. U. nr 13 z 1996 r., poz. 74 z późniejszymi zmianami) oraz art. 26 ustawy z dnia 7 lipca 1994 roku o zagospodarowaniu przestrzennym (Dz. U. Nr 89 z 1994 r., poz. 415)

Rada Miejska w Bieruniu

uchwała:

**zmiany miejscowego planu ogólnego perspektywicznego zagospodarowania przestrzennego miasta Bierunia.**

## ROZDZIAŁ I

### PRZEPISY OGÓLNE

§ 1

1. Zmienia się plan w zakresie strefy zieleni leśnej ZL. W obrębie strefy ZL wyznacza się tereny mieszkaniowo-usługowe o oznaczeniu MU 2/1 o powierzchni 0,17 ha, położone wzdłuż południowo-zachodniej i północno-zachodniej granicy parceli nr 631/59, północno-zachodniej granicy



parceli nr 58 na odcinku 45 m i od strony południowo-wschodniej wzdłuż parcel nr 58 i 631/59 (km 9 obręb Bieruń Stary).

## 2. Zmienia się plan w zakresie strefy produkcji rolnej R.

W obrębie strefy R wyznacza się:

- 1) Tereny mieszkaniowo-usługowe o oznaczeniu **MU 2/2** o powierzchni 0,10 ha, wyznaczone granicami działki nr 366/125 położonej przy ul. Lipcowej (km 3 d 1 obręb Bijasowice);
- 2) Tereny mieszkaniowo-usługowe o oznaczeniu **MU 2/3** o powierzchni 1,12 ha położone od strony zachodniej wzdłuż ulicy Bogusławskiego od parceli nr 206/1, wzdłuż północnej granicy parceli nr 210/1 (km 4 d 2 obręb Ściernie), od strony wschodniej teren zamyka granica poprowadzona równolegle w odległości 45 m od ul. Bogusławskiego;
- 3) Tereny mieszkaniowo-usługowe o oznaczeniu **MU 2/4** o powierzchni 1,78 ha położone od strony południowej od parceli nr 404/58 do parceli nr 334/31 wzdłuż ulicy Krupniczej, następnie wzdłuż zachodniej granicy parceli nr 334/31 (km 5 d 2 obręb Bijasowice), północną granicę tego terenu stanowi linia poprowadzona równolegle w odległości 45 m od ulicy Krupniczej;
- 4) Tereny mieszkaniowo-usługowe o oznaczeniu **MU 2/5** o powierzchni 0,15 ha wyznaczone od strony wschodniej, południowej i zachodniej granicami działki nr 493/14 (km 3 obręb Ściernie), od strony północnej projektowaną linią rozgraniczającą tereny o symbolu Suk/M i położoną w odległości 40 m od ul. Warszawskiej;
- 5) Tereny mieszkaniowo-usługowe o oznaczeniu **MU 2/6** o powierzchni 1,62 ha położone od strony południowo-zachodniej wzdłuż drogi gruntowej łączącej ulicę Łysinową z ulicą Świerczynięcką, pozostałe — wzdłuż projektowanej w obowiązującym planie zagospodarowania linii terenów mieszkaniowo-usługowych o symbolu MU 2 (tj. wzdłuż południowych granic działek nr 390/116, 602/116; 604/116; 579/116; 606/116; 607/116, następnie poprzez działki nr 417/111; 110; 107; 344/106; 345/103; 102; 99 i 380/98);
- 6) Tereny mieszkaniowo-usługowe o oznaczeniu **MU 2/7** o powierzchni 1,61 ha położone od strony północno-wschodniej i północno-zachodniej wzdłuż granic parceli nr 110/28, następnie wzdłuż rowu Ściernie do ulicy Warszawskiej i wzdłuż ulicy Warszawskiej poprzez parcele nr 60/28 i 59/28 (km 14 obręb Ściernie), do projektowanej linii rozgraniczającej tereny o symbolu MU 2, biegnącej wzdłuż granic działek nr 59/28 i 57/28;
- 7) Tereny mieszkaniowo-usługowe o oznaczeniu **MU 2/8** o powierzchni 0,36 ha wyznaczone granicami parceli nr 293/58 (km 5 d 2 obręb Bijasowice) w części północnej działki użytkowanej rolniczo;
- 8) Tereny mieszkaniowo-usługowe o oznaczeniu **MU 2/9** o powierzchni 1,91 ha, których granice bieżą: od strony zachodniej wzdłuż ulicy Groblanej (od parceli nr 279/119 do 161/109), od strony północnej wzdłuż granic parceli nr 161/109; 175/109 i 174/109 (km 3 d 1 obręb Bijasowice) do projektowanej linii rozgraniczającej tereny o symbolu MU 2, która stanowi zamknięcie terenu od strony wschodniej i południowej i biegnie poprzez parcele nr 174/109, 525/109, 524/109, 222/114, 297/115, 298/114, 210/119 i 279/119 (km 3 d 1 obręb Bijasowice);
- 9) Tereny zieleni miejskiej o oznaczeniu **Zm/1** o powierzchni 2,21 ha położone od strony południowo-zachodniej wzdłuż potoku Bijasowskiego, następnie wzdłuż ogrodzenia przepompowni K.W.K. „PIAST”, obiektu wielofunkcyj-

nego „TRIADA”, wzdłuż projektowanej linii rozgraniczającej tereny MU2 (biegnącej przez tereny działki nr 424/75, 423/76 i 216/74, a następnie wzdłuż południowych granic parceli nr 444/77, 548/77, 405/77, 414/66, 564/68, 452/68 i 566/68 — km 1 d 2 obręb Bieruń Nowy), zaś w rejonie ulicy Budzyńskiej zamyka go teren o symbolu I — istniejącej przepompowni;

- 10) Tereny mieszkaniowo-usługowe o oznaczeniu **MU 2/11** o powierzchni 0,51 ha położone od strony północnej wzdłuż ulicy Jagiełły (od parceli nr 484/73 do nr 428/72), następnie wzdłuż zachodniej granicy parceli nr 428/72 i południowych granic parceli nr 428/72; 481/73; 482/73 i 483/73 oraz południowej i wschodniej granicy parceli nr 484/73 (km 1 d 2 Porąbek obręb Bijasowice).
3. Zmienia się plan w zakresie strefy zieleni ZM.
- W obrębie strefy ZM wyznacza się tereny mieszkaniowo-usługowe o oznaczeniu **MU 2/10** o powierzchni 0,82 ha ograniczone granicami biegnącymi kolejno wzdłuż użytkowania leśnego na parcelach nr 949/133 i 947/123, wzdłuż zachodniej granicy parceli nr 554/123 i 568/133, południowej granicy działki 568/133 i 565/133, zachodniej granicy parceli nr 564/133, wzdłuż granicy użytkowania leśnego na parceli nr 552/123, wschodniej granicy parceli nr 564/133, a następnie wzdłuż północnej, wschodniej i południowej granicy parceli nr 1565/133 do połączenia z przedłużeniem granicy użytkowania leśnego na parceli nr 949/133 (km 3 obręb Bieruń Stary).

## § 2

Ustalenia zmian planu, o których mowa w § 1 zostają wyrażone w postaci:

1. Rysunków planu w skali 1:5 000, stanowiących załączniki nr 1A, 1C, 1D, 1E, 1F, 1G, 1H, 1I do niniejszej uchwały;
2. Ustaleń dla wydzielonych terenów o ściśle określonych funkcjach.

## § 3

W rysunkach planu, o których mowa w § 2 pkt 1, obowiązują następujące oznaczenia graficzne:

1. linie rozgraniczające tereny o ściśle określonych funkcjach.

## § 4

Ilekoć w dalszych przepisach jest mowa o:

1. **uchwale** — należy przez to rozumieć niniejszą Uchwałę Rady Miejskiej w Bieruniu, o ile z treści nie wynika inaczej;
2. **zmianie planu** — należy przez to rozumieć ustalenia zawarte w § 1 ust. 1, 2 i 3;
3. **przepisach szczególnych** — należy przez to rozumieć przepisy wraz z aktami wykonawczymi;
4. **rysunkach planu** — należy przez to rozumieć rysunki wymienione w § 2 pkt 1 niniejszej uchwały;
5. **użytkowaniu podstawowym** — należy przez to rozumieć rodzaj przeznaczenia terenu, który dominuje w obszarze wydzielonym liniami rozgraniczającymi;
6. **użytkowaniu dopuszczalnym** — należy przez to rozumieć rodzaj przeznaczenia inny niż podstawowy, który uzupełnia użytkowanie podstawowe.



## ROZDZIAŁ 2

USTALENIA DLA TERENÓW  
O ŚCIŚLE OKREŚLONYCH FUNKCJACH

## § 5

1. Dla terenów oznaczonych symbolami **MU 2/1, MU 2/2, MU 2/3, MU 2/4, MU 2/5, MU 2/6, MU 2/7, MU 2/8, MU 2/9, MU 2/10, MU 2/11** ustala się użytkowanie podstawowe jako **tereny mieszkaniowo-usługowe o zabudowie jednorodzinnej**.
2. Jako użytkowanie dopuszczalne w terenach wymienionych w ust. 1 dopuszcza się:
  - 1) nieuciążliwe usługi wbudowane w zabudowę mieszkaniową lub wolnostojące;
  - 2) sieci i urządzenia infrastruktury technicznej;
  - 3) urządzenia komunikacyjne (dojazdy, miejsca postojowe, dojścia piesze).
3. W terenie MU 2/7 dopuszcza się ponadto lokalizację rzemiosła produkcyjnego nieuciążliwego dla otoczenia.
4. Do czasu podłączenia do sieci kanalizacyjnej terenów wymienionych w ust. 1 ścieki odprowadzać do szczelnych zbiorników gnilnych o pojemności zapewniającej przetrzymywanie ścieków przez okres 14 dni.

## § 6

1. Dla terenu oznaczonego symbolem **Zm/1** ustala się użytkowanie jako **terenów zieleni urządzonej towarzyszącej zabudowie mieszkaniowej**.
2. Jako użytkowanie dopuszczalne w terenie wymienionym w ust. 1 ustala się:
  - 1) tymczasowe lub sezonowe usługi gastronomiczne;
  - 2) place zabaw dla dzieci z urządzeniami (huśtawki, przepłotnie, wieże, pochylnie itp);
  - 3) aleje i placówki utwardzone kostką betonową z wyraźnie zarysowanym wzorem ozdobnym;
  - 4) instalacje oświetlenia z lampami typu parkowego oraz inne urządzenia sieci infrastruktury technicznej.

## ROZDZIAŁ 3

USTALENIA DOTYCZĄCE STAWKI PROCENTOWEJ  
SŁUŻĄCEJ NALICZANIU OPŁATY Z TYTUŁU  
WZROSTU WARTOŚCI NIERUCHOMOŚCI OBJĘTYCH  
ZMIANAMI

## § 7

Ustala się następujące stawki procentowe służące naliczaniu opłaty z tytułu wzrostu wartości nieruchomości objętych zmianami:

## 1. Dla stref mieszkaniowo-usługowych o oznaczeniu

MU 2/1	— o powierzchni	0,17 ha	— stawka 30% (trzydzieści procent);
MU 2/2	— o powierzchni	0,10 ha	— stawka 30% (trzydzieści procent);
MU 2/3	— o powierzchni	1,12 ha	— stawka 30% (trzydzieści procent);
MU 2/4	— o powierzchni	1,78 ha	— stawka 30% (trzydzieści procent);
MU 2/5	— o powierzchni	0,15 ha	— stawka 30% (trzydzieści procent);
MU 2/6	— o powierzchni	1,62 ha	— stawka 30% (trzydzieści procent);
MU 2/7	— o powierzchni	1,61 ha	— stawka 30% (trzydzieści procent);
MU 2/8	— o powierzchni	0,36 ha	— stawka 30% (trzydzieści procent);
MU 2/9	— o powierzchni	1,91 ha	— stawka 30% (trzydzieści procent);
MU 2/10	— o powierzchni	0,82 ha	— stawka 30% (trzydzieści procent);
MU 2/11	— o powierzchni	0,51 ha	— stawka 30% (trzydzieści procent);

2. Dla strefy zieleni towarzyszącej zabudowie mieszkaniowej o oznaczeniu **Zm/1** o powierzchni 2,21 ha — stawka 0% (zero procent).

## ROZDZIAŁ 4

## PRZEPISY KOŃCOWE

## § 8

1. Traci moc Uchwała Nr III/4/94 Rady Miejskiej w Bieruniu z dnia 23.02.1994 r. w obszarze dotyczącym zmian.
2. Traci moc Uchwała Nr VIII/3/95 Rady Miejskiej w Bieruniu z dnia 26.09.1995 r. w zakresie przystąpienia do zmian ustaleń dla terenu nr 2 — rejon Czarnuchowice.

## § 9

Uchwała podlega ogłoszeniu w Dzienniku Urzędowym Województwa Katowickiego i na tablicy ogłoszeń Urzędu Miasta w Bieruniu, a informacja o uchwaleniu zmian planu zostanie ogłoszona w prasie lokalnej.

## § 10

Wykonanie Uchwały powierza się Zarządowi Miasta Bierunia.

## § 11

Uchwała wchodzi w życie po upływie 14 dni od dnia ogłoszenia w Dzienniku Urzędowym Województwa Katowickiego.

**PRZEWODNICZĄCY  
RADY MIEJSKIEJ  
w BIERUNIU**

**inż. Jan Wieczorek**



Jajosty



# ZMIANY MIEJSCOWEGO PLANU OGÓLNEGO PERSPEKTYWICZNEGO ZAGOSPODAROWANIA PRZESTRZENNEGO SKALA 1:5000

## MIASTO BIERUŃ RYSUNEK PLANU

ZALĄCZNIK NR 1C DO UCHWAŁY RADY MIEJSKIEJ  
W BIERUNIU NR II/3/97  
Z DNIA 11.03.1997 r.

### Legenda

USTALENIA PLANU OGÓLNEGO  
ZATW. UCHWAŁA III/4/94  
Z DN. 23.02.94


	LINIE ROZGRANICZAJĄCE STREFY- SCISLE OKREŚLONE
	LINIE ROZGRANICZAJĄCE STREFY - ORIENTACYJNE
<b>PU</b>	STREFA PRODUKCYJNO-USŁUG. O DOTYCHCZASOWEJ UCIAŻLIW.
<b>PE</b>	STREFA EKSPLOATACJI POWIERZCHNIOWEJ
<b>MU 2</b>	STREFA MIESZKANIOWO-USŁUG. O ZABUDOWIE JEDNORODZINNEJ
<b>Zm</b>	STREFA ZIELENI TOWARZYSZĄCEJ ZABUDOWIE MIESZKANIOWEJ
<b>I</b>	STREFA INFRASTRUKTURY TECHNICZNEJ
<b>Sue</b>	STREFA UCIAŻLIWOŚCI LINII ENERGETYCZNYCH I GAZOCIĄG. WYSOKOPRĘŻNYCH
<b>Sukr</b>	STREFA UCIAŻLIWOŚCI DROGI EKSPRESOWEJ, KTÓREJ TRASA WYMAGA UŚCISLENIA W PLA- NACH REALIZACYJNYCH
<b>R</b>	STREFA PRODUKCJI ROLNEJ

UŻYTKOWANIE TERENU W/W STREF

<b>UK</b>	USŁUGI KULTURY
<b>KE</b>	ULICE RUCHU EKSPRESOWEGO
<b>KZ</b>	ULICE ZBIORCZE
<b>KL</b>	ULICE LOKALNE
<b>RPO</b>	OŚRODKI PRODUKCJI ROLNEJ, OGRODNICZEJ I HODOWLANEJ
<b>RPU</b>	USŁUGI DLA ROLNICTWA
<b>RP</b>	POLA
<b>RZ</b>	ŁĄKI

### USTALENIA ZMIAN PLANU OGÓLNEGO

	LINIE ROZGRANICZAJĄCE TERENY O SCISLE OKREŚLONYCH FUNKCJACI
<b>MU2/2</b>	TERENY MIESZKANIOWO-USŁUGOWE
<b>MU2/9</b>	TERENY MIESZKANIOWO-USŁUGOWE

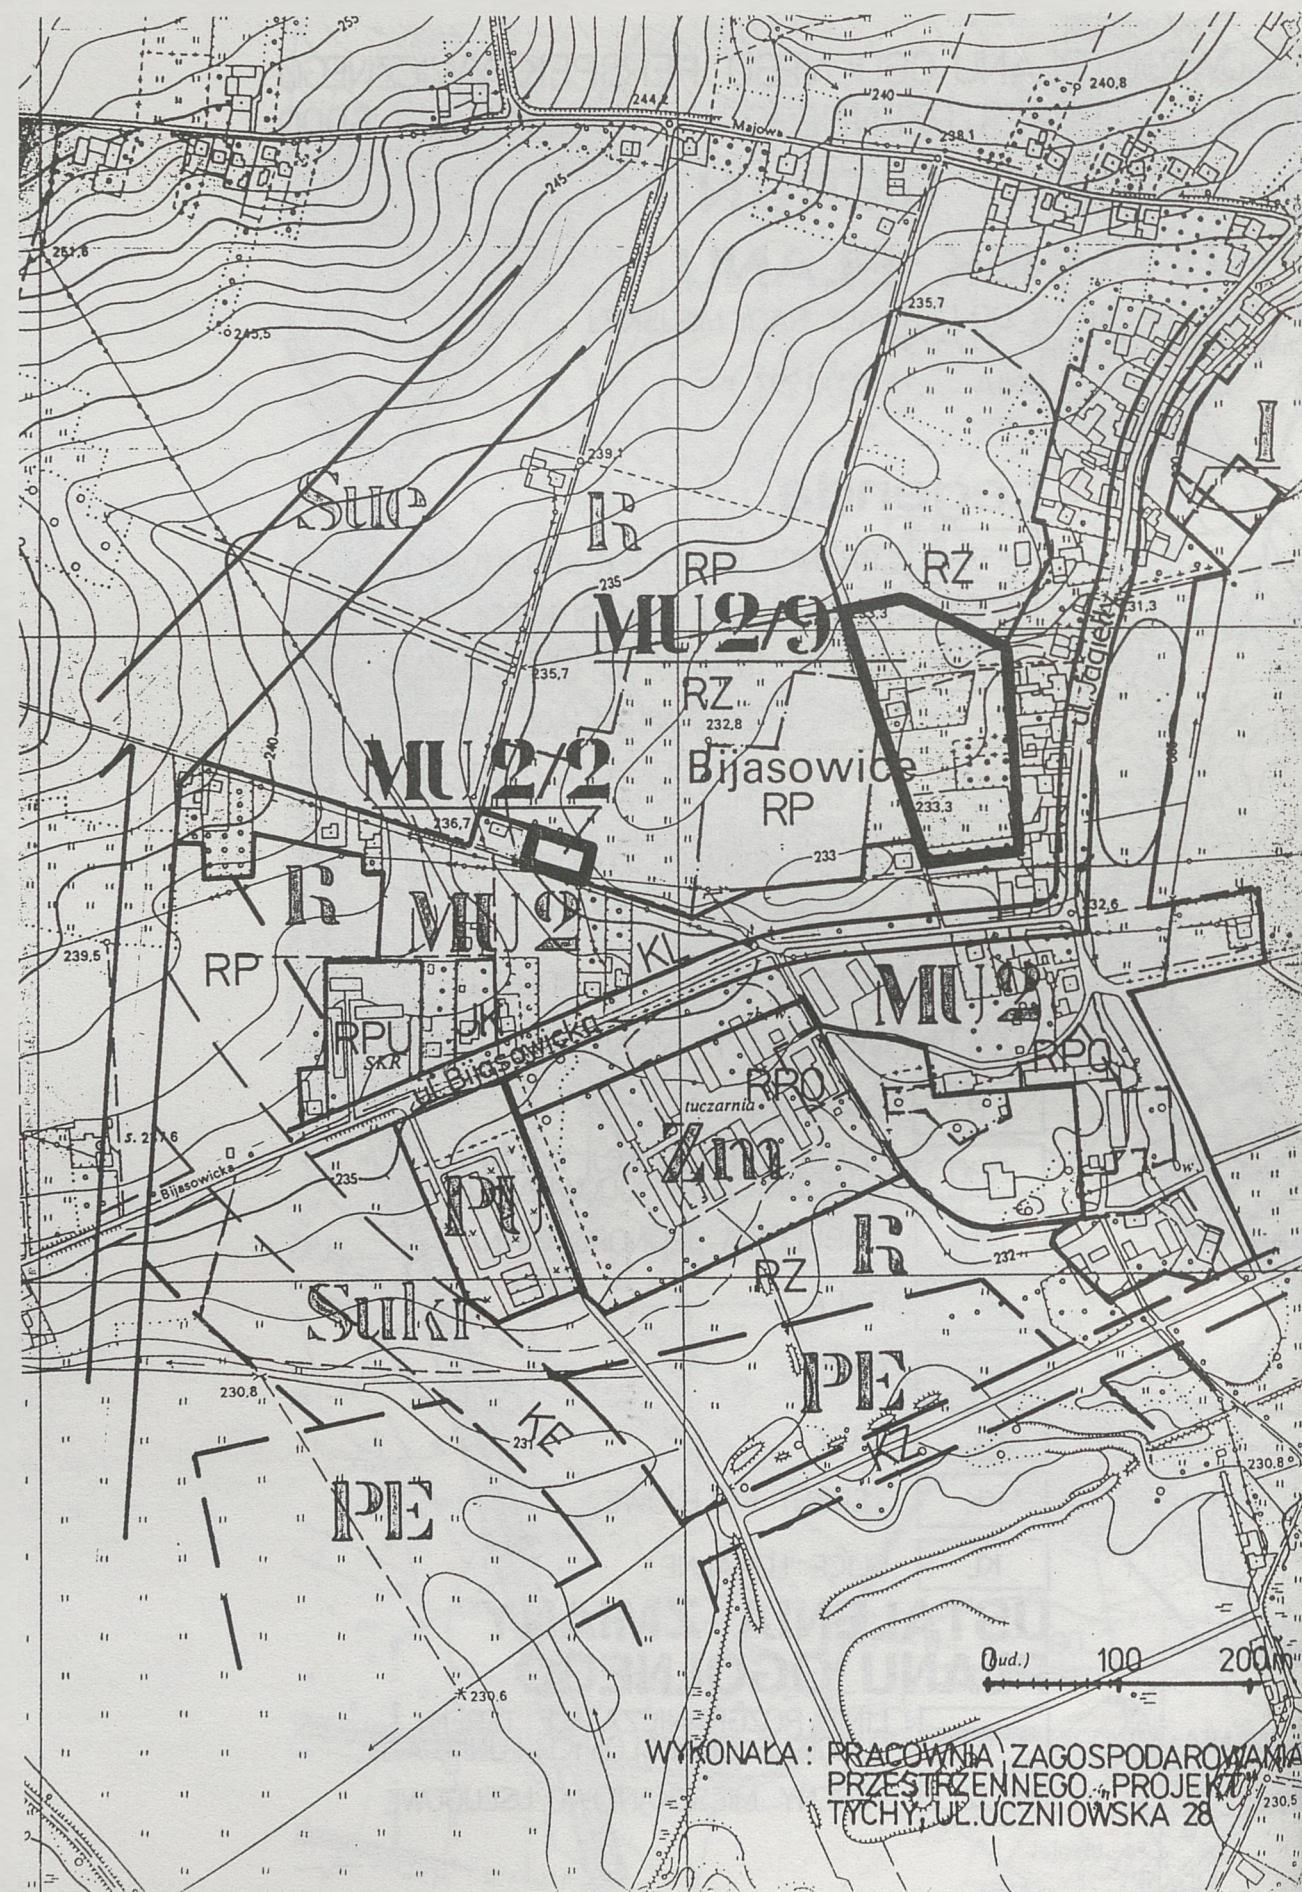

ZAL. NR 1C



ZMIANY MIEJSCOWEGO PLANU OGÓLNEGO PERSPEKTYWICZNEGO  
ZAGOSPODAROWANIA PRZESTRZENNEGO SKALA 1:5000MIASTO BIERUŃ  
RYSUNEK PLANUZAŁĄCZNIK NR 1D DO UCHWAŁY RADY MIEJSKIEJ  
W BIERUNIU NR II/3/97  
Z DNIA 11.03.1997 r.

## Legenda

USTALENIA PLANU OGÓLNEGO  
ZATW. UCHW. III/4/94 Z DN.23.02.94

—	LINIE ROZGRANICZAJĄCE STREFY - SCISLE OKREŚLONE
- -	LINIE ROZGRANICZAJĄCE STREFY - ORIENTACYJNE
<b>MU2</b>	STREFA MIESZKANIOWO-USŁUGOWA O ZABUDOWIE JEDNORODZINNEJ
<b>U</b>	STREFA USŁUGOWA
<b>Zm</b>	STREFA ZIELENI TOWARZYSZĄCEJ ZABUDOWIE MIESZKANIOWEJ
<b>R</b>	STREFA PRODUKCJI ROLNEJ
<b>Suk/M</b>	STREFA UCIAŹLIWOŚCI DRÓG PONADLOKALNYCH, DLA KTÓRYCH PROJEKTUJE SIĘ ZMIANĘ TRASY
<b>Sukr</b>	STREFA UCIAŹLIWOŚCI DROGI EKSPRESOWEJ KTÓREJ TRASA WYMAGA USCISLENIA W PLANACH REALIZACYJNYCH

## UŻYTKOWANIE TERENU W/W STREF


<b>MN</b>	ZABUDOWA JEDNORODZINNA
<b>KE</b>	ULICE RUCHU EKSPRESOWEGO
<b>KL</b>	ULICE LOKALNE
<b>ZD</b>	OGRODY DZIAŁKOWE
<b>RP</b>	POLA
<b>RZ</b>	ŁĄKI

USTALENIA ZMIANY  
PLANU OGÓLNEGO

—	LINIE ROZGRANICZAJĄCE TERENY O SCISLE OKREŚLONYCH FUNKCJACH
<b>MU2/3</b>	TERENY MIESZKANIOWO-USŁUGOWE





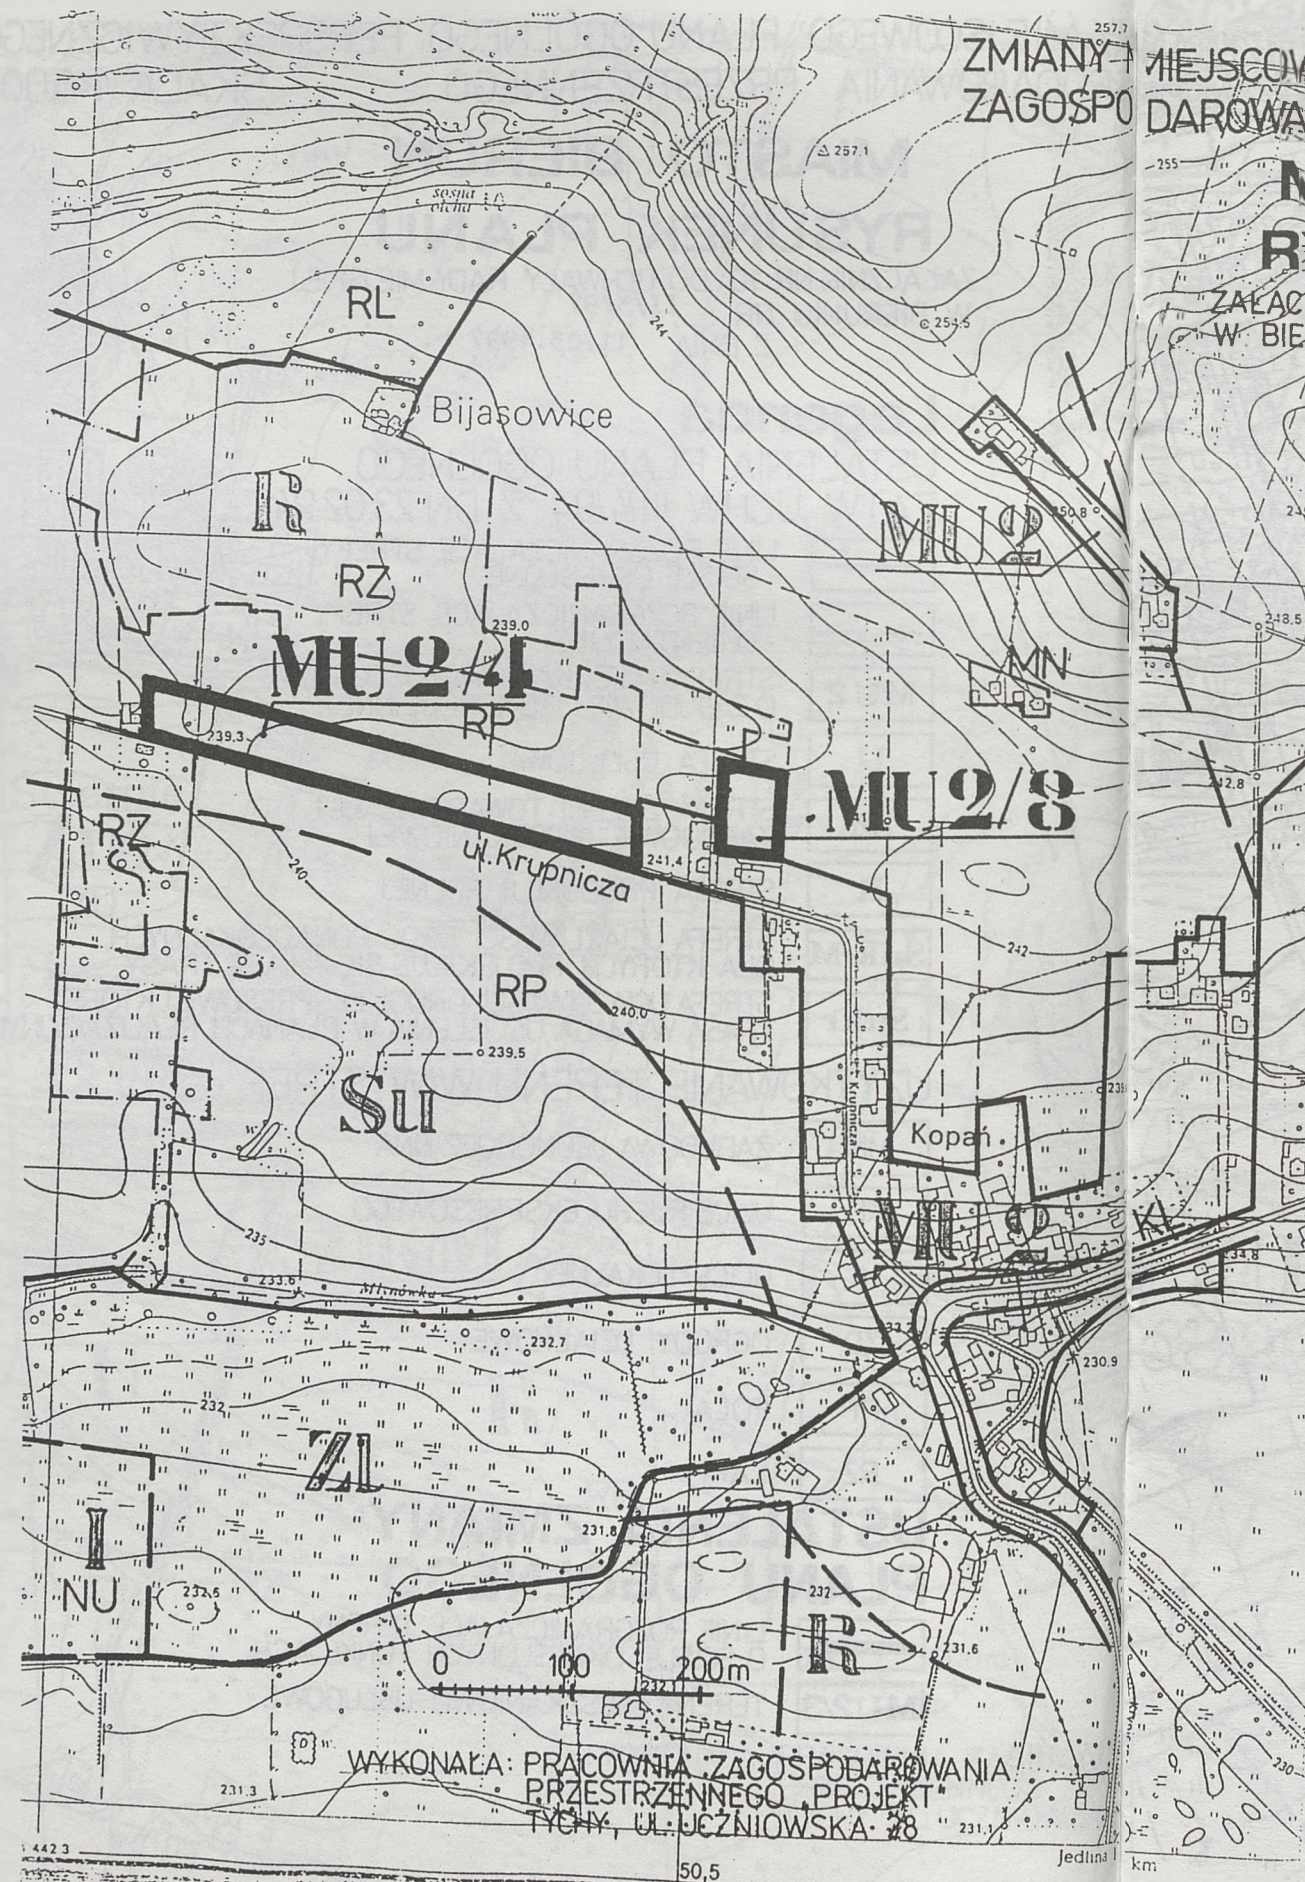

# MIĘDZYSZKOWIE ZAGOSPODAROWANIA PRZESTRZENNEGO SKALA 1:5000

## MIASTO BIERUŃ RYSUNEK PLANU

ZALĄCZNIK NR 1E DO UCHWAŁY RADY MIEJSKIEJ  
W BIERUNIU NR II/3/97  
Z DNIA 11.03.1997 r.

### Legenda

USTALENIA PLANU OGÓLNEGO  
ZATW. UCHW. III/4/94 Z DN. 23.02.94

- LINIE ROZGRANICZAJĄCE STREFY  
ŚCISLE OKREŚLONE
- LINIE ROZGRANICZAJĄCE STREFY-  
ORIENTACYJNE
- MU2** STREFA MIESZKANIOWO-USŁUGOWA  
O ZABUDOWIE JEDNORODZINNEJ
- ZI** STREFA LASÓW I ZALESIEŃ
- I** STREFA INFRASTRUKTURY TECHNICZNEJ
- Su** STREFA UCIAŹLIWOŚCI ZAKŁADÓW PRODUKCYJNYCH,  
OBIEKTÓW KOMUNALNYCH I CMENTARZY
- R** STREFA PRODUKCJI ROLNEJ

### UŻYTKOWANIE TERENU W/W STREF

- MN** ZABUDOWA JEDNORODZINNA
- NU** TERENY SKŁADOWISK ODPADÓW
- KL** ULICE LOKALNE
- RL** LASY I ZADRZEWIENIA
- RP** POLA
- RZ** ŁĄKI

### USTALENIA ZMIAN PLANU OGÓLNEGO

- LINIE ROZGRANICZAJĄCE TERENY  
O ŚCISLE OKREŚLONYCH FUNKCJACH
- MU2/4** TERENY MIESZKANIOWO-USŁUGOWE
- MU2/8** TERENY MIESZKANIOWO-USŁUGOWE

WYKONAŁA: PRACOWNIA ZAGOSPODAROWANIA  
PRZESTRZENNEGO, PROJEKT  
TYCHY, UL. UCZNIOWSKA 28





WYKONAŁA PRACOWNIA ZAGOSPODAROWANIA  
PRZESTRZENNEGO, PROJEKT  
TYCHY, UL. UCZNIOWSKA 28

ZMIANY MIEJSCOWEGO PLANU OGÓLNEGO PERSPEKTYWICZNEGO  
PODAROWANIA PRZESTRZENNEGO

SKALA 1:5000

MIASTO BIERUŃ

RYSunEK PLANU

Załącznik Nr 1F DO UCHWAŁY RADY MIEJSKIEJ  
W BIERUNIU NR II/3/97

Z DNIA 11.03.1997 r.

Legenda

USTALENIA PLANU OGÓLNEGO  
ZATW. UCHW. III/4/94 Z DN.23.02.94

- |              |   |
|--------------|---|
|              | LINIE ROZGRANICZAJĄCE STREFY-<br>SCISLE OKREŚLONE                                   |
|              | LINIE ROZGRANICZAJĄCE STREFY-<br>ORIENTACYJNE                                       |
| <b>MU2</b>   | STREFA MIESZKANIOWO-USŁUGOWA<br>O ZABUDOWIE JEDNORODZINNEJ                          |
| <b>U</b>     | STREFA USŁUGOWA   |
| <b>Zm</b>    | STREFA ZIELENI TOWARZYSZACEJ<br>ZABUDOWIE MIESZKANIOWEJ                             |
| <b>Suk/M</b> | STREFA UCIAŹLIWOŚCI DRÓG PONADLOKALNYCH,<br>DLA KTÓRYCH PROJEKTUJE SIĘ ZMIANĘ TRASY |
| <b>Suk</b>   | STREFA UCIAŹLIWOŚCI DRÓG PONADLOKALNYCH<br>I LINII KOLEJOWYCH                       |
| <b>R</b>     | STREFA PRODUKCJI ROLNEJ   |

UŻYTKOWANIE TERENU W/W STREF

- |            |                                    |
|------------|------------------------------------|
| <b>MN</b>  | ZABUDOWA JEDNORODZINNA             |
| <b>ZD</b>  | OGRÓDKI DZIAŁKOWE                  |
| <b>RZ</b>  | ŁĄKI                               |
| <b>RP</b>  | POLA                               |
| <b>KL</b>  | ULICE LOKALNE                      |
| <b>KGP</b> | ULICE GŁÓWNE RUCHU PRZYSPIESZONEGO |

USTALENIA, ZMIANY  
PLANU OGÓLNEGO

- |              |  |
|--------------|--|
|              | LINIE ROZGRANICZAJĄCE TERENY<br>O SCISLE OKREŚLONYCH FUNKCJACH |
| <b>MU2/5</b> | TERENY MIESZKANIOWO-USŁUGOWE                                   |



Załącznik Nr 1G  
do Uchwały Rady Miejskiej w Bieruniu  
Nr II/3/97 z dnia 11.03.1997 r.

ZMIANY MIEJSCOWEGO PLANU OGÓLNEGO PERSPEKTYWICZNEGO  
ZAGOSPODAROWANIA PRZESTRZENNEGO SKALA 1:5000

MIASTO BIERUŃ  
RYSUNEK PLANU

ZAŁĄCZNIK NR 1G DO UCHWAŁY RADY MIEJSKIEJ  
W BIERUNIU NR ...II/3/97...  
Z DNIA ...11.03.1997 r....

Legenda

—•— GRANICA MIASTA

USTALENIA PLANU OGÓLNEGO  
ZATW. UCHWAŁA, III/4/94  
Z DN. 23.02.94

== LINIE ROZGRANICZAJĄCE STREFY  
-SCISLE OKRESŁONE

--- LINIE ROZGRANICZAJĄCE  
STREFY- ORIENTACYJNE

PU STREFA PRODUKCYJNO-USŁUG.  
O DOTYCHCZAS. UCIAŹLIWOŚCI

MU2 STREFA MIESZKANIOWO-USŁUG.  
O ZABUDOWIE JEDNORODZINNEJ

MU2w  
KLw TERENY, DLA KTÓRYCH PRZED  
ROZP. REALIZ. INWEST. NALEŻY  
UZYSKAĆ ZGODĘ NA PRZEZN.  
TERENÓW ROLNYCH I LEŚNYCH  
NA CELE NIEROLNE I NIELEŚNE

Ut STREFA USŁUG TURYSTYCZNO  
-WYPOCZYNKOWYCH

Zm STREFA ZIELENI TOWARZYSZĄCEJ  
ZABUDOWIE MIESZKANIOWEJ

Zl STREFA LASÓW I ZALESIEŃ

I STREFA INFRASTRUKTURY  
TECHNICZNEJ

Su STREFA UCIAŹL. ZAKŁ.PRODUKC.  
I OBIEKTÓW KOMUNALNYCH

Su/M STREFA UCIAŹL. ZAKŁ.PRODUKC.  
I OBIEKTÓW KOMUN. KTÓRYCH  
UCIAŹL. NALEŻY OGRANICZYĆ

Suk STREFA UCIAŹLIWOŚCI DRÓG  
PONADLOKALNYCH I LINII  
KOLEJOWYCH

R STREFA PRODUKCJI ROLNEJ

▼▼ GRANICA OBSZARU OBJĘTEGO  
USTALENIAMI PLANU SZCZEGÓŁ.

○○○ SZLAKI TURYSTYCZNE

UŻYTKOWANIE TERENU W/W STREF

P PRZEMYSŁ

A ADMINISTRACJA

UT USŁUGI REKREACJI I TURYSTYKI

UH USŁUGI HANDLU

S SKŁADY, MAGAZYNY

KT BAZY TRANSPORTOWE

KZ ULICE ZBIORCZE

KL ULICE LOKALNE

KK TERENY KOLEJOWE

RL LASY I ZADRZEWIENIA

RZ ŁĄKI

W WODY OTWARTE

USTALENIA ZMIAN  
PLANU OGÓLNEGO

== LINIE ROZGRANICZAJĄCE TERENY  
O SCISLE OKRESŁONYCH FUNKCJACH

MU2/6 TERENY MIESZKANIOWO-USŁUGOWE

MU2/10 TERENY MIESZKANIOWO-USŁUGOWE

2

ZAŁ. NR 1G





ZMIANY MIEJSCOWEGO PLANU OGÓLNEGO PERSPEKTYWICZNEGO  
ZAGOSPODAROWANIA PRZESTRZENNEGO SKALA 1 5000

MIASTO BIERUŃ  
RYSUNEK PLANU

Załącznik Nr 1H do Uchwały Rady Miejskiej  
w Bieruniu Nr II/3/97  
z dnia 11.03.1997 r.

Legenda

— · — · — GRANICE JEDNOSTEK STRUKTURALNYCH

USTALENIA PLANU OGÓLNEGO  
ZATW. UCHW. III/4/94 Z DN. 23.02.94

— LINIE ROZGRANICZAJĄCE STREFY  
- SCISLE OKREŚLONE

— · — LINIE ROZGRANICZAJĄCE STREFY  
- ORIENTACYJNE

ZI STREFA LASÓW I ZALESIEŃ

Suk STREFA UCIAŹLIWOŚCI DRÓG PONADLOKALNYCH  
I LINII KOLEJOWYCH

MU2 STREFA MIESZKANIOWO-USŁUGOWA  
O ZABUDOWIE JEDNORODZINNEJ

U STREFA USŁUGOWA

R STREFA PRODUKCJI ROLNEJ

UŻYTKOWANIE TERENU W/W STREF

MN ZABUDOWA JEDNORODZINNA

KGP ULICE GŁÓWNE RUCHU PRZYSPIESZONEGO

KL ULICE LOKALNE

KK TERENY KOLEJOWE


RP POLA

RZ ŁĄKI

USTALENIA, ZMIANY  
PLANU OGÓLNEGO

— LINIE ROZGRANICZAJĄCE TERENY  
O SCISLE OKREŚLONYCH FUNKCJACH

MU2/7 TERENY MIESZKANIOWO-USŁUGOWE

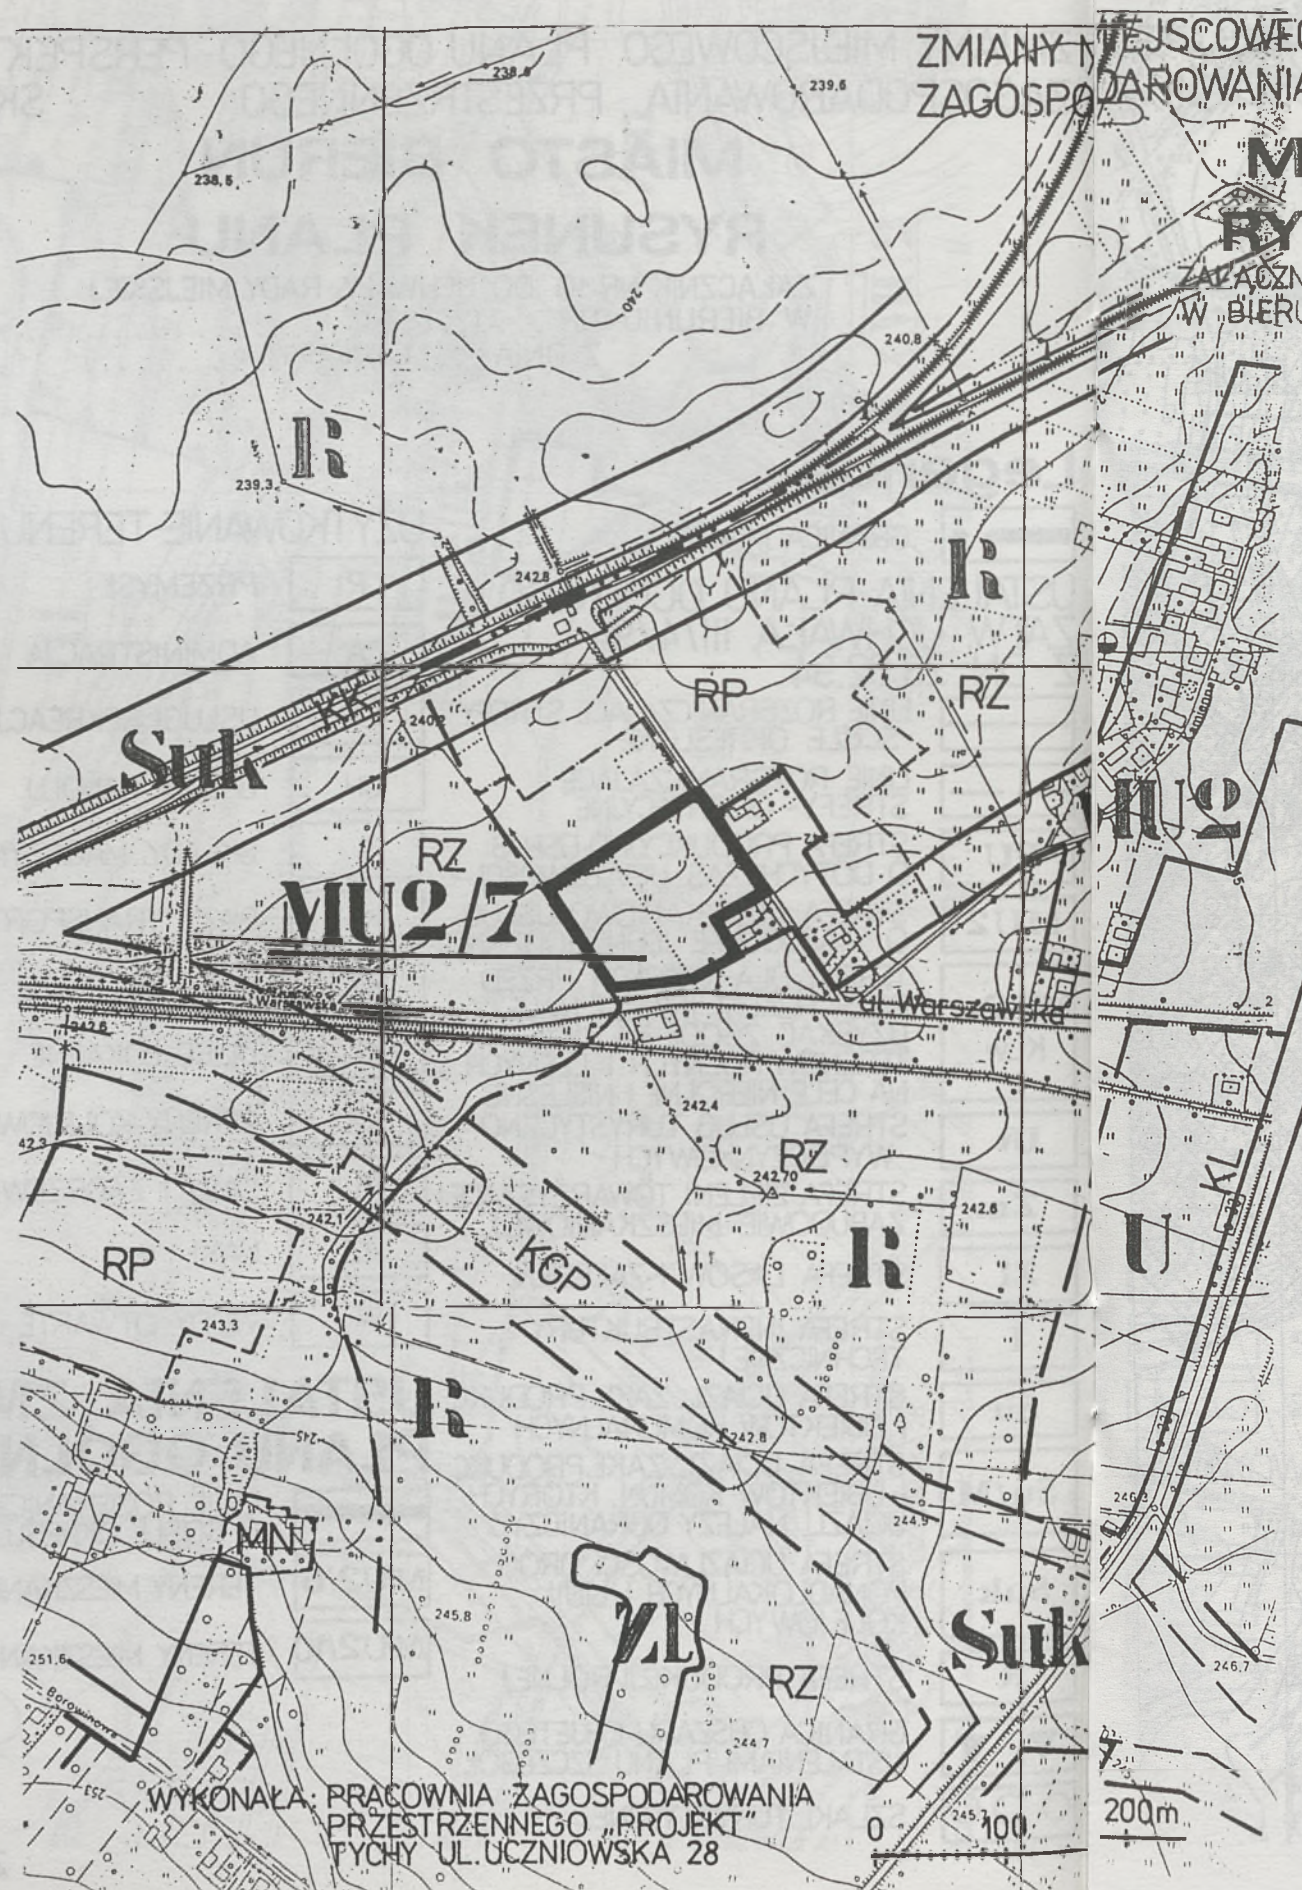

WYKONAŁA: PRACOWNIA ZAGOSPODAROWANIA  
PRZESTRZENNEGO "PROJEKT"  
TYCHY UL. UCZNIOWSKA 28



ZMIANY MIEJSCOWEGO PLANU OGÓLNEGO PERSPEKTYWICZNEGO  
ZAGOSPODAROWANIA PRZESTRZENNEGO

SKALA 1:5000

MIASTO BIERUŃ  
RYSUNEK PLANU

Załącznik Nr 11 do Uchwały Rady Miejskiej  
w Bieruniu Nr II/3/97  
z dnia 11.03.1997 r.

Legenda

--- GRANICE JEDNOSTEK  
STRUKTURALNYCH

USTALENIA PLANU OGÓLNEGO  
ZATW. UCHWAŁĄ III/4/94  
Z DN. 23.02.94

— LINIE ROZGRANICZAJĄCE STREFY  
-SCISLE OKREŚLONE

-- LINIE ROZGRANICZAJĄCE  
STREFY - ORIENTACYJNE

MU 1 STREFA MIESZKANIOWO-USŁUG.  
O ZABUD. WIELO I JEDNORODZ.

MU 2 STREFA MIESZKANIOWO-USŁUG.  
O ZABUDOWIE JEDNORODZINNEJ

SK B STREFA OCHRONY  
KONSERWATORSKIEJ

PEw TERENY, DLA KTÓRYCH PRZED  
ROZP. REALIZ. INWEST. NALEŻY  
UZYSKAĆ ZGODĘ NA PRZEZN.  
TERENÓW ROLNYCH I LEŚNYCH  
NA CELE NIEROLNICZE I NIELEŚNE

I STREFA INFRASTRUKTURY  
TECHNICZNEJ

Suk STREFA UCIAŹLIWOŚCI DRÓG  
PONADLOKALNYCH I LINII  
KOLEJOWYCH

R STREFA PRODUKCJI ROLNEJ

OOOO SZLAKI TURYSTYCZNE

UŻYTKOWANIE TERENU W/W STREF

P PRZEMYSŁ

UO USŁUGI OŚWIATY

UZ USŁUGI ZDROWIA I OPIEKI  
SPOŁECZNEJ

UK USŁUGI KULTURY

US USŁUGI SPORTU

UŁ USŁUGI ŁĄCZNOŚCI

UH USŁUGI HANDLU

UR USŁUGI RZEMIOSŁA

NO TERENY URZĄDZEŃ  
ODPROWADZANIA SCIEKÓW

KGP ULICE GŁÓWNE RUCHU  
PRZYSPIESZONEGO

KL ULICE LOKALNE

U/M USŁUGI Z DOPUSZCZENIEM  
ZABUDOWY MIESZKANIOWEJ

ZC CMENTARZE

RPU USŁUGI DLA ROLNICTWA

RP POLA


RZ ŁĄKI

USTALENIA ZMIAN  
PLANU OGÓLNEGO

— LINIE ROZGRANICZAJĄCE TERENY  
O SCISLE OKREŚLONYCH FUNKCJACI

Zm/1 TERENY ZIELENI URZĄDZONEJ

MU2/11 TERENY MIESZKANIOWO-USŁUGOW

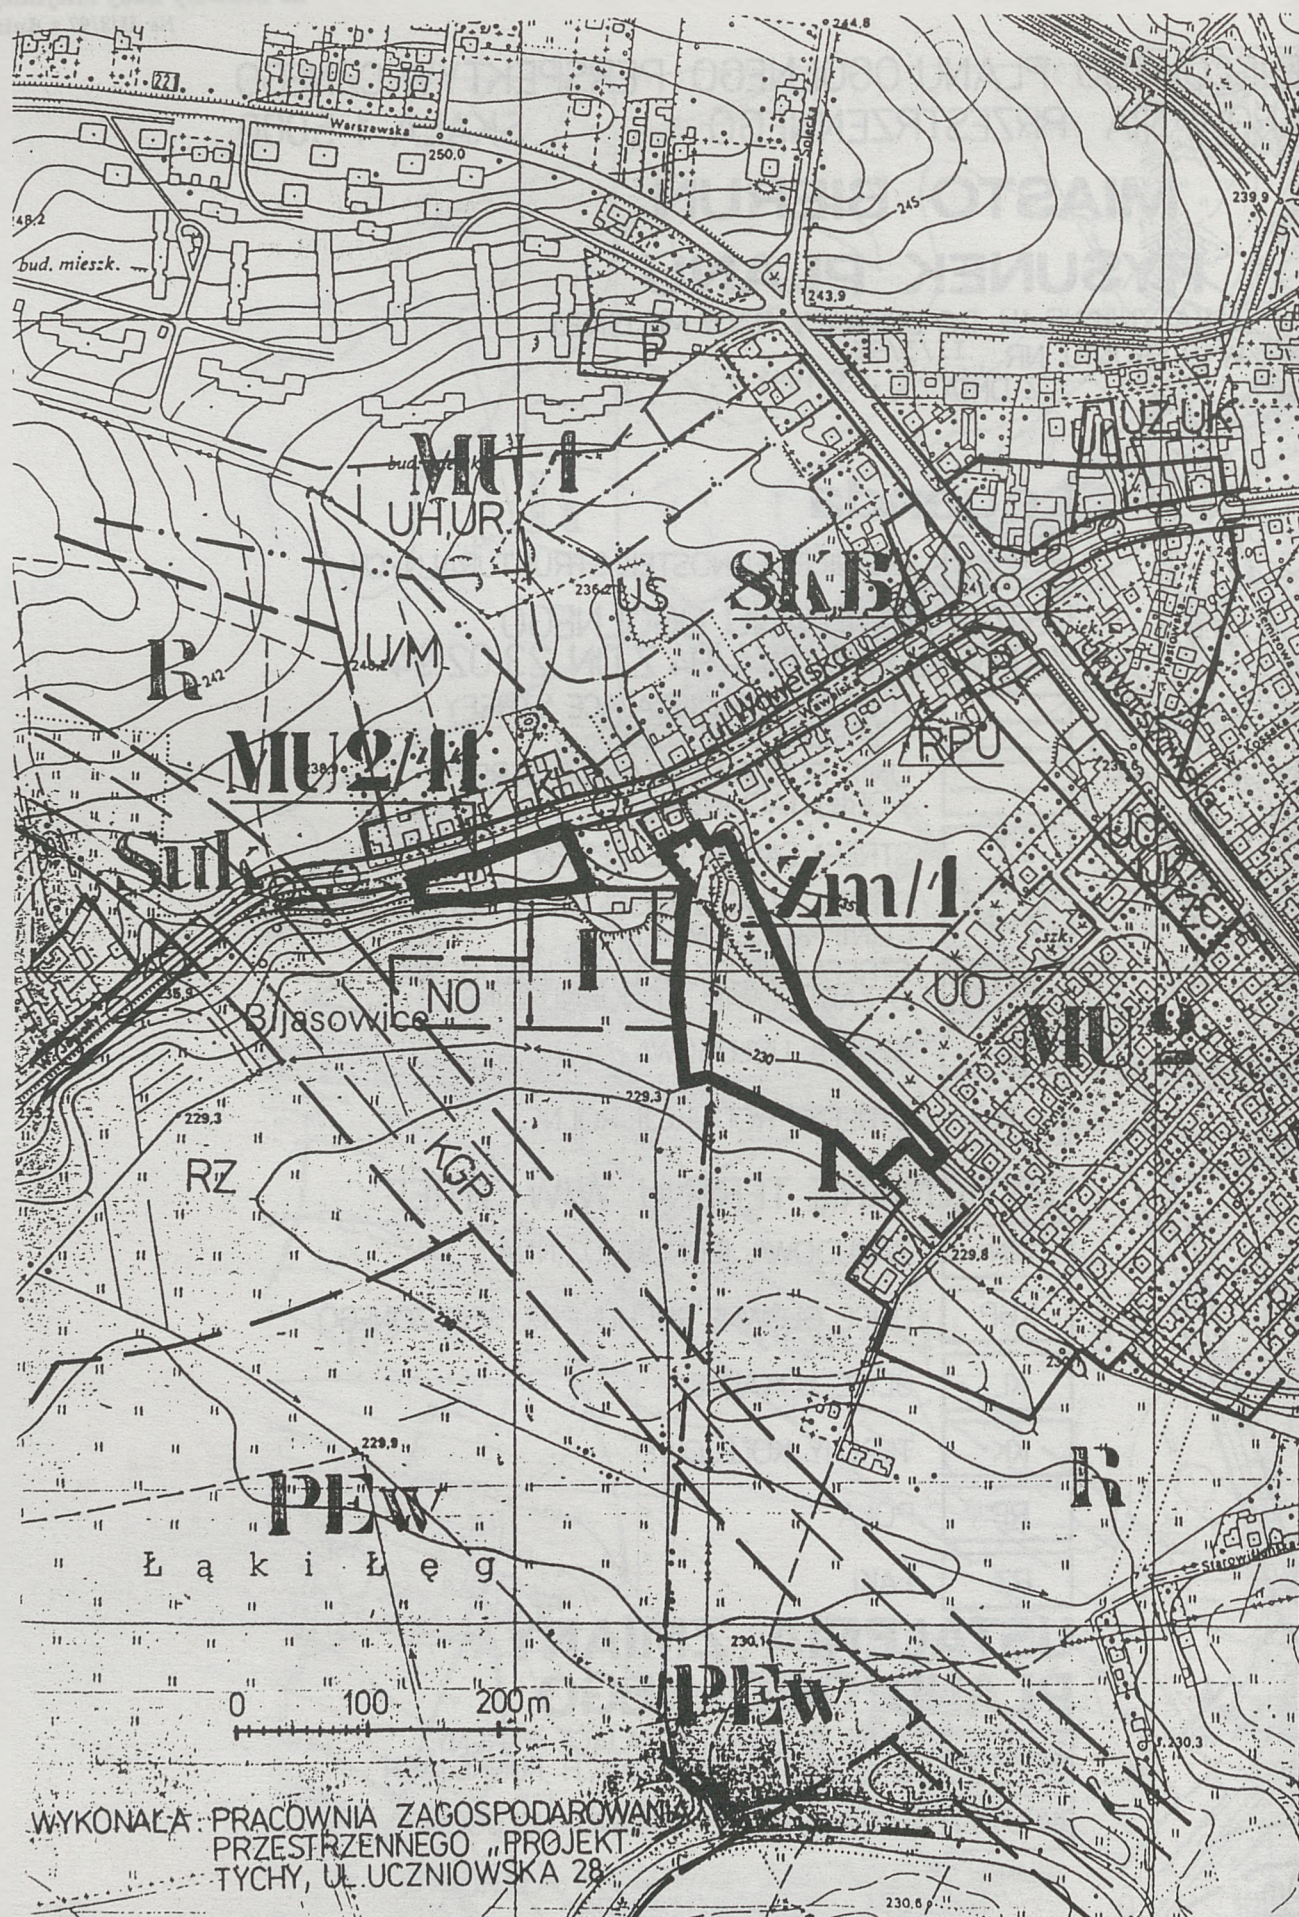

WYKONAŁA PRACOWNIA ZAGOSPODAROWANIA  
PRZESTRZENNEGO „PROJEKT”  
TYCHY, UL. UCZNIOWSKA 28

Załącznik Nr 11



poz. 125

**UCHWAŁA NR II/4/97  
RADY MIEJSKIEJ W BIERUNIU**

z dnia 11 marca 1997 r.

**w sprawie zmian miejscowego planu szczegółowego zagospodarowania przestrzennego centralnego obszaru miejscowości Bieruń Stary zatwierdzonego Uchwałą Nr VIII/1/93 Rady Miejskiej w Bieruniu z dnia 09.07.1993 r. (Dz. Urz. Woj. Katowickiego Nr 13 z 1993 r., poz. 105).**

Na podstawie art. 18 ust. 2 pkt 5 i art. 40 ust. 1 ustawy z dnia 8 marca 1990 roku o samorządzie terytorialnym (tj. Dz. U. nr 13 z 1996 r., poz. 74 z późniejszymi zmianami) oraz art. 26 ustawy z dnia 7 lipca 1994 o zagospodarowaniu przestrzennym (Dz. U. Nr 89 z 1994 r., poz. 415)

**RADA MIEJSKA W BIERUNIU**

uchwała:

**Zmiany miejscowego planu szczegółowego  
zagospodarowania przestrzennego centralnego  
obszaru miejscowości Bieruń Stary**

Zmiany dotyczą:

- przeznaczenia na cele budownictwa mieszkaniowego fragmentu parku miejskiego położonego:
  - wzdłuż wschodniej granicy parcel nr 408/7 i 410/7 przylegających do Grobli;
  - od strony północnej wzdłuż granicy parceli nr 408/7 na długości 25 m;
  - wzdłuż granicy parceli 410/7 na długości 25; i
  - od strony zachodniej, po przedłużeniu zachodniej parceli nr 866/10 (km 10 obręb Bieruń Stary);
- przeznaczenia na cele budownictwa mieszkaniowego fragmentu terenu zieleni miejskiej położonej:
  - od strony północno-zachodniej wzdłuż ulicy Chemików;
  - od strony wschodniej wzdłuż łącznika ulicy Chemików z ulicą Zdrowia;
  - od strony południowo-wschodniej i zachodniej wzdłuż granicy parceli nr 1006/156 (km 6 obręb Bieruń Stary).

**ROZDZIAŁ 1**

**Przepisy ogólne**

**§ 1**

- Zmienia się plan w zakresie terenu zieleni parkowej BB 1 ZP:
  - w obrębie terenu BB 1 ZP wyznacza się teren mieszkalnictwa rodzinnego o niskiej intensywności zabudowy o oznaczeniu BB 16 MU;
- Zmienia się plan w zakresie terenu parku miejskiego CA 1 ZP:
  - w obrębie terenu CA 1 ZP wyznacza się teren mieszkalnictwa rodzinnego o niskiej intensywności zabudowy o oznaczeniu CA 5 MU.

**§ 2**

Ustalenia zmian planu, o których mowa w § 1 zostają wyrażone w postaci:

- Rysunków planu w skali 1:2000, stanowiących załączniki nr 1A i 1B do niniejszej uchwały;
- Ustaień dla wydzielonych terenów o ściśle określonych funkcjach.

**§ 3**

W rysunkach planu, o których mowa w § 2 pkt 1, obowiązują następujące oznaczenia graficzne:

- linie rozgraniczające tereny o ściśle określonych funkcjach.

**§ 4**

Ileokroć w dalszych przepisach jest mowa o:

- uchwale** — należy przez to rozumieć niniejszą Uchwałę Rady Miejskiej w Bieruniu, o ile z treści nie wyniknie inaczej;
- zmianie planu** — należy przez to rozumieć ustalenia zawarte w § 1 pkt 1 i 2;
- przepisach szczególnych** — należy przez to rozumieć przepisy ustaw wraz z aktami wykonawczymi;
- rysunkach planu** — należy przez to rozumieć rysunki wymienione w § 2 pkt 1 niniejszej uchwały;
- użytkowaniu podstawowym** — należy przez to rozumieć rodzaj przeznaczenia terenu, który dominuje w obszarze wydzielonym liniami rozgraniczającymi;
- użytkowaniu dopuszczalnym** — należy przez to rozumieć rodzaj przeznaczenia inny niż podstawowy, który uzupełnia użytkowanie podstawowe.

**ROZDZIAŁ 2**

**Ustalenia dla terenów  
o ściśle określonych funkcjach**

**§ 5**

- BB 1 ZP** (0,13 ha) — użytkowanie podstawowe: tereny zieleni parkowej;
  - użytkowanie dopuszczalne: podziemna pompownia ścieków.
- BB 16 MU** (0,30 ha) — użytkowanie podstawowe: tereny mieszkalnictwa rodzinnego o niskiej intensywności zabudowy wraz z infrastrukturą techniczną;
  - użytkowanie dopuszczalne: w obrębie terenu dopuszcza się realizację nieuciążliwych usług jako wbudowanych lub wolnostojących;
  - warunki zagospodarowania:
    - a) odległość linii zabudowy od ulicy Chemików 20 m od krawężnika ulicy;
    - b) odległość linii zabudowy od ulicy Zdrowia — 10 m od krawężnika ulicy;
    - c) wysokość zabudowy do dwu i pół kondygnacji;
    - d) w przypadku zabudowy terenu przed uruchomieniem systemu kanalizacji wykonać szczelne zbiorniki gnilne, umożliwiające przetrzymanie ścieków przez okres co najmniej 14 dni. Pojemność zbiornika na jedno zabudowanie nie mniejsza niż 9 m<sup>3</sup>;
  - dopuszcza się podział terenu na cztery działki budowlane o zabudowie wolnostojącej lub bliźniaczej.



3. **CA 1 ZP**  
(3,57 ha) — użytkowanie podstawowe: teren parku miejskiego związanego z zabytkową Groblą;  
— użytkowanie dopuszczalne: do czasu realizacji parku dopuszcza się dotychczasowe użytkowanie terenu;
4. **CA 5 MU**  
0,12 ha) — użytkowanie podstawowe: tereny mieszkalnictwa rodzinnego o niskiej intensywności zabudowy wraz z infrastrukturą techniczną;  
— użytkowanie dopuszczalne: w obrębie terenu dopuszcza się realizację nieuciążliwych usług jako wbudowanych lub wolnostojących;  
— warunki zagospodarowania:
  - a) wysokość zabudowy do dwu i pół kondygnacji;
  - b) lokalizacja domu mieszkalnego w północnej części terenu;
  - c) do czasu realizacji systemu kanalizacji ścieki odprowadzać do szczelnego zbiornika gnilnego o pojemności min. 9,0 m<sup>3</sup> i okresie przetrzymania co najmniej 14 dni.

§ 6

Inne ustalenia:

1. Wymogi ochrony przed wpływem eksploatacji górniczej do czasu sporządzenia miejscowego planu zagospodarowania przestrzennego obszaru funkcjonalnego dla terenu górniczego KWK „PIAST” ustala się w drodze uzgodnienia zezwoleń na wniesienie trwałych budowli i urządzeń przez Okręgowy Urząd Górniczy w Tychach, z siedzibą w Mysłowicach, zgodnie z art. 146 ustawy z dnia 04 lutego 1994 r. prawo geologiczne i górnicze (Dz. U. Nr 27/94 poz. 96);
2. Prace ziemne (inwestycje liniowe, wykopy pod fundamenty itp.) powinny mieć zabezpieczony nadzór archeologiczny.

**ROZDZIAŁ 3**

**Ustalenia dotyczące stawki procentowej służącej naliczaniu opłaty z tytułu wzrostu wartości nieruchomości objętych zmianami**

§ 7

Ustala się następujące stawki procentowe służące naliczaniu opłaty z tytułu wzrostu wartości nieruchomości objętych zmianami:

1. Dla terenu mieszkalnictwa rodzinnego o niskiej intensywności zabudowy o oznaczeniu BB 16 MU o powierzchni 0,30 ha — stawka 30% (trzydzieści procent);
2. Dla terenu mieszkalnictwa rodzinnego o niskiej intensywności zabudowy o oznaczeniu CA 5 MU o powierzchni 0,12 ha — stawka 30% (trzydzieści procent);
3. Dla terenu zieleni parkowej o oznaczeniu BB 1 ZP o powierzchni 0,13 ha — stawka 0% (zero procent);
4. Dla terenu parku miejskiego o oznaczeniu CA 1 ZP o powierzchni 3,57 ha — stawka 0% (zero procent).

**ROZDZIAŁ 4**

**Przepisy końcowe**

§ 8

1. Traci moc Uchwała Nr VIII/1/93 Rady Miejskiej w Bieruniu z dnia 09.07.1993 r. (Dz. Urz. Woj. Katowickiego Nr 13 z 1993 r., poz. 105) w obszarze dotyczącym zmian.
2. Traci moc Uchwała Nr III/4/94 Rady Miejskiej w Bieruniu z dnia 23.02.1994 r. Dz. Urz. Woj. Katowickiego Nr 6 z 1994 r., poz. 32) w obszarze dotyczącym zmian.

§ 9

Uchwała podlega ogłoszeniu w Dzienniku Urzędowym Województwa Katowickiego i na tablicy ogłoszeń Urzędu Miasta w Bieruniu, a informacja o uchwaleniu zmian planu zostanie ogłoszona w prasie lokalnej.

§ 10

Wykonanie Uchwały powierza się Zarządowi Miasta Bierunia.

§ 11

Uchwała wchodzi w życie po upływie 14 dni od dnia ogłoszenia w Dzienniku Urzędowym Województwa Katowickiego.

**PRZEWODNICZĄCY  
RADY MIEJSKIEJ  
w Bieruniu**

**inż. JAN WIECZOREK**



ZMIANY MIEJSCOWEGO PLANU SZCZEGÓŁOWEGO ZAGOSPODAROWANIA  
PRZESTRZENNEGO CENTRALNEGO OBSZARU MIEJSCOWOŚCI BIERUŃ STARY

21  
**MIASTO BIERUŃ**

ZABUDOWA MIESZKANIOWA W REJONIE UL. CHEMIKÓW

**RYSUNEK PLANU**

ZAŁĄCZNIK NR 1A DO UCHWAŁY RADY MIEJSKIEJ W BIERUNIU  
NR ..II/4/97..... Z DNIA 11.03.1997 r.....

Skala 1:2000

**Legenda**

INFORMACJE PLANU SZCZEGÓŁOWEGO

- GRANICE OPRACOWANIA PLANU SZCZEGÓŁOWEGO
- GRANICE JEDNOSTEK STRUKTURALNYCH
- GRANICE KWARTAŁÓW BILANSOWYCH
- GRANICE STREF OCHRONNYCH
- BUDYNKI ISTNIEJĄCE
- BUDYNKI ZABYTKOWE DO ZACHOWANIA
- BUDYNKI ZABYTKOWE DO PRZEPR. KOREKT
- USTALENIA PLANU SZCZEGÓŁOWEGO ZATW. UCHW. NR VIII/1/93 z 09.07.93r
- LINIE ROZGRANICZAJĄCE TERENY-ŚCISLE OKREŚLONE
- LINIE ROZGRANICZAJĄCE TERENY-ORIENTACYJNE
- GRANICA STREFY „A” OCHRONY KONSERWATOR.

- MU TERENY MIESZKANIOWO-USŁUGOWE
- ZP TERENY ZIELENI PARKOWEJ
- KK TERENY KOLEJOWE
- Z,D DROGI ZBIORCZE, DROGI DOJAZDOWE
- OS OSADNIK ŚCIEKÓW DESZCZOWYCH
- USTALENIA ZMIANY PLANU SZCZEGÓŁOWEGO
- BB1ZP TERENY ZIELENI PARKOWEJ
- BB16MU TERENY MIESZKALNICTWA RODZINNEGO NISKIEJ INTENSYWNOŚCI ZABUDOWY Z INFRASTRUKTURĄ TECHNICZNĄ
- LINIE PODZIAŁU WEWNĘTRZNEGO -ORIENTACYJNE
- BUDYNKI PROJEKTOWANE
- POMPOWIA ŚCIEKÓW


WYPIS Z REJESTRU GRUNTÓW

NUMER DZIAŁKI	WŁAŚCICIEL	ADRES	POW. W HA
184	KRZYKAWSKA MARIA	BIERUŃ, ul.	0.0510
1117/158	ADAMCZYK AGNIESZKA	BIERUŃ, ul. 9 MAJA	0.0930
1006/156	ADAMCZYK		0.3100
166	LUBECKI BERNARD	BIERUŃ, ul. ZDROWIA 24	0.0540
164			0.0140
165			0.0070
819/167	LUBECKI JAN	BIERUŃ, ul. ZDROWIA 16	0.0848
176	KRAWCZYK TERESA, JÓZEF	BIERUŃ, ul. TOROWA	0.0770
531/177	KOCUREK WALENTY	BIERUŃ, ul. ZDROWIA 18	0.0618
532/177	GOPEK ZYGMUNT, TERESA	BIERUŃ, ul. ZDROWIA 14	0.0452
535/183	MAJCHRZAK ROMAN, LIDIA		0.0623
536/183	DROGI PUBLICZNE		0.0553
1125/158			0.0755
1005/155			
183			
165/58	PARYSZ GERTRUDA	BIERUŃ, ul. ZDROWIA 32	0.1247
288/56	GAWLIK WALENTYNA	BIERUŃ, ul. WYLOTOWA	0.1264
196/59	POCZĄTEK STEFAN, CECYLIA	BIERUŃ, ul. ZDROWIA 10	0.0796
197/59	KUCZEK JANUSZ, DANUTA	BIERUŃ, ul. ZDROWIA 18	0.0760
286/56	DYREKCJA OKRĘGOWYCH KOLEI PAŃSTW		0.1467

WYKONAŁA: PRACOWNIA ZAGOSPODAROWANIA  
PRZESTRZENNEGO, PROJEKT  
TYCHY ul. UCZNIOWSKA 28

0 50 100m



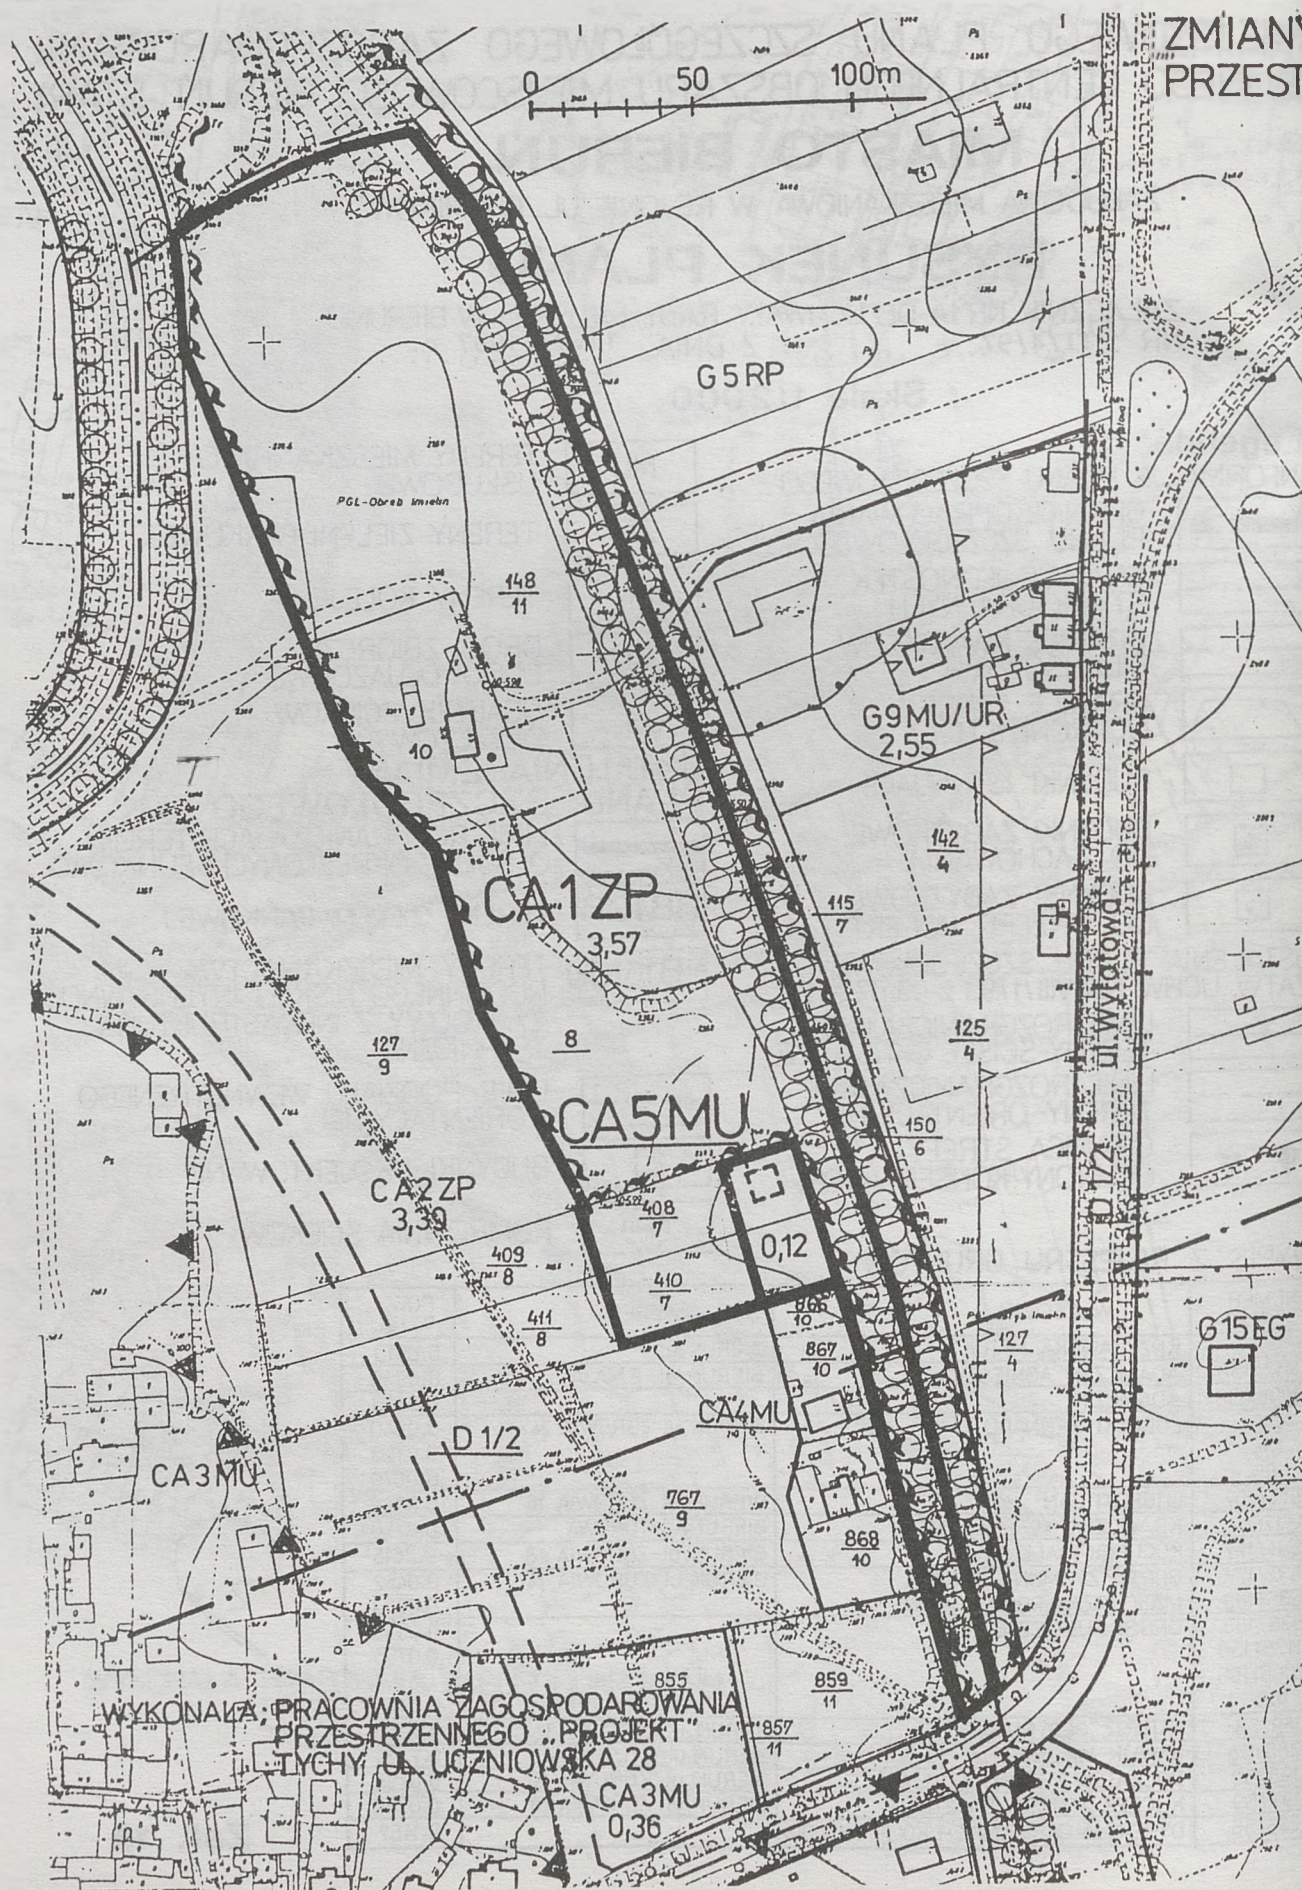

ZMIANY MIEJSCOWEGO PLANU SZCZEGÓŁOWEGO ZAGOSPODAROWANIA PRZESTRZENNEGO CENTRALNEGO OBSZARU MIEJSCOWOŚCI BIERUŃ STARY

22  
**MIASTO BIERUŃ**

ZABUDOWA MIESZKANIOWA W REJONIE UL. WYLOTOWEJ

**RYSUNEK PLANU**

ZAŁĄCZNIK NR1B DO UCHWAŁY RADY MIEJSKIEJ W BIERUNIU  
NR II/4/97..... Z DNIA 11.03.1997 r.

Skala 1:2000

**Legenda**

INFORMACJE PLANU SZCZEGÓŁOWEGO

- GRANICE JEDNOSTEK STRUKTURALNYCH
- GRANICE KWARTAŁÓW BILANSOWYCH
- GRANICE STREF OCHRONNYCH
- GRANICE OBSZARÓW GÓRNICZYCH
- GRANICE WŁASNOŚCI KOMUNALNEJ
- BUDYNKI ISTNIEJĄCE
- ◼ BUDYNKI ZABYTKOWE DO ZACHOWANIA
- USTALENIA PLANU SZCZEGÓŁOWEGO ZATW. UCHW. NR VIII/1/93 z 09.07.93
- LINIE ROZGRANICZAJĄCE TERENY-SCISLE OKRESŁONE
- LINIE ROZGRANICZAJĄCE TERENY-ORIENTACYJNE
- ▼▼ GRANICA STREFY „A” OCHRONY KONSERWATOR.

- MU TERENY MIESZKANIOWO-USŁUGOWE
- UR TERENY USŁUG RZEMIOSŁA
- ZP TERENY ZIELENI PARKOWEJ
- D DROGI DOJAZDOWE
- ▽ LINIE ZABUDOWY-SCISLE OKRESŁONE
- EG STACJE REDUKCYJNO-POMIAROWE GAZU

**USTALENIA ZMIANY PLANU SZCZEGÓŁOWEGO**

- LINIE ROZGRANICZAJĄCE TERENY O SCISLE OKRESŁONYCH FUNKCJACH
- CA1ZP TEREN PARKU MIEJSKIEGO ZWIĄZANEGO Z ZABYTKOWĄ GROBLĄ
- CA5MU TEREN MIESZKALNICTWA RODZINNEGO NISKIEJ INTENSYWNOŚCI ZABUDOWY Z INFRASTRUKTURĄ TECHNICZNĄ
- BUDYNKI PROJEKTOWANE


WYPIS Z REJESTRU GRUNTÓW

NUMER DZIAŁKI	WŁAŚCICIEL	ADRES	POW. W HA
408/7	BIĄŁOŻYT JAN	BIERUŃ, ul. RYNEK 1	0,1660
410/7	BIĄŁOŻYT TADEUSZ		0,1705
409/8			0,2452
411/8			0,2407
866/10	DROZD JAN	BIERUŃ, ul. WYLOTOWA 31	0,0273
868/10			0,1320
867/10	GAWLICA HENRYK, MAŁGORZATA	BIERUŃ, ul. WYLOTOWA 31	0,0910
855/11	PIECH JERZY	BIERUŃ, ul. WYLOTOWA 19	0,6439
859/11			0,2803
857/11			0,0313
767/9			
127/9	BŁĄZEK MARTA		1,9790
8	GMINA BIERUŃ-ZASÓB		0,6355
10			0,1536
148/11			1,5963
150/6			1,8840
115/7	DROGI PUBLICZNE		0,4121
127/4	ŁABUŚ FRANCISZEK		0,4553
125/4	SOWA PAWEŁ, CECYLIA		0,4950
142/4	LYSKO JERZY, MARIA		0,4538

Zał. 1B



Załącznik  
do Uchwały Nr XXVII/183/97  
Rady Gminy z dnia 25.04.97 r.

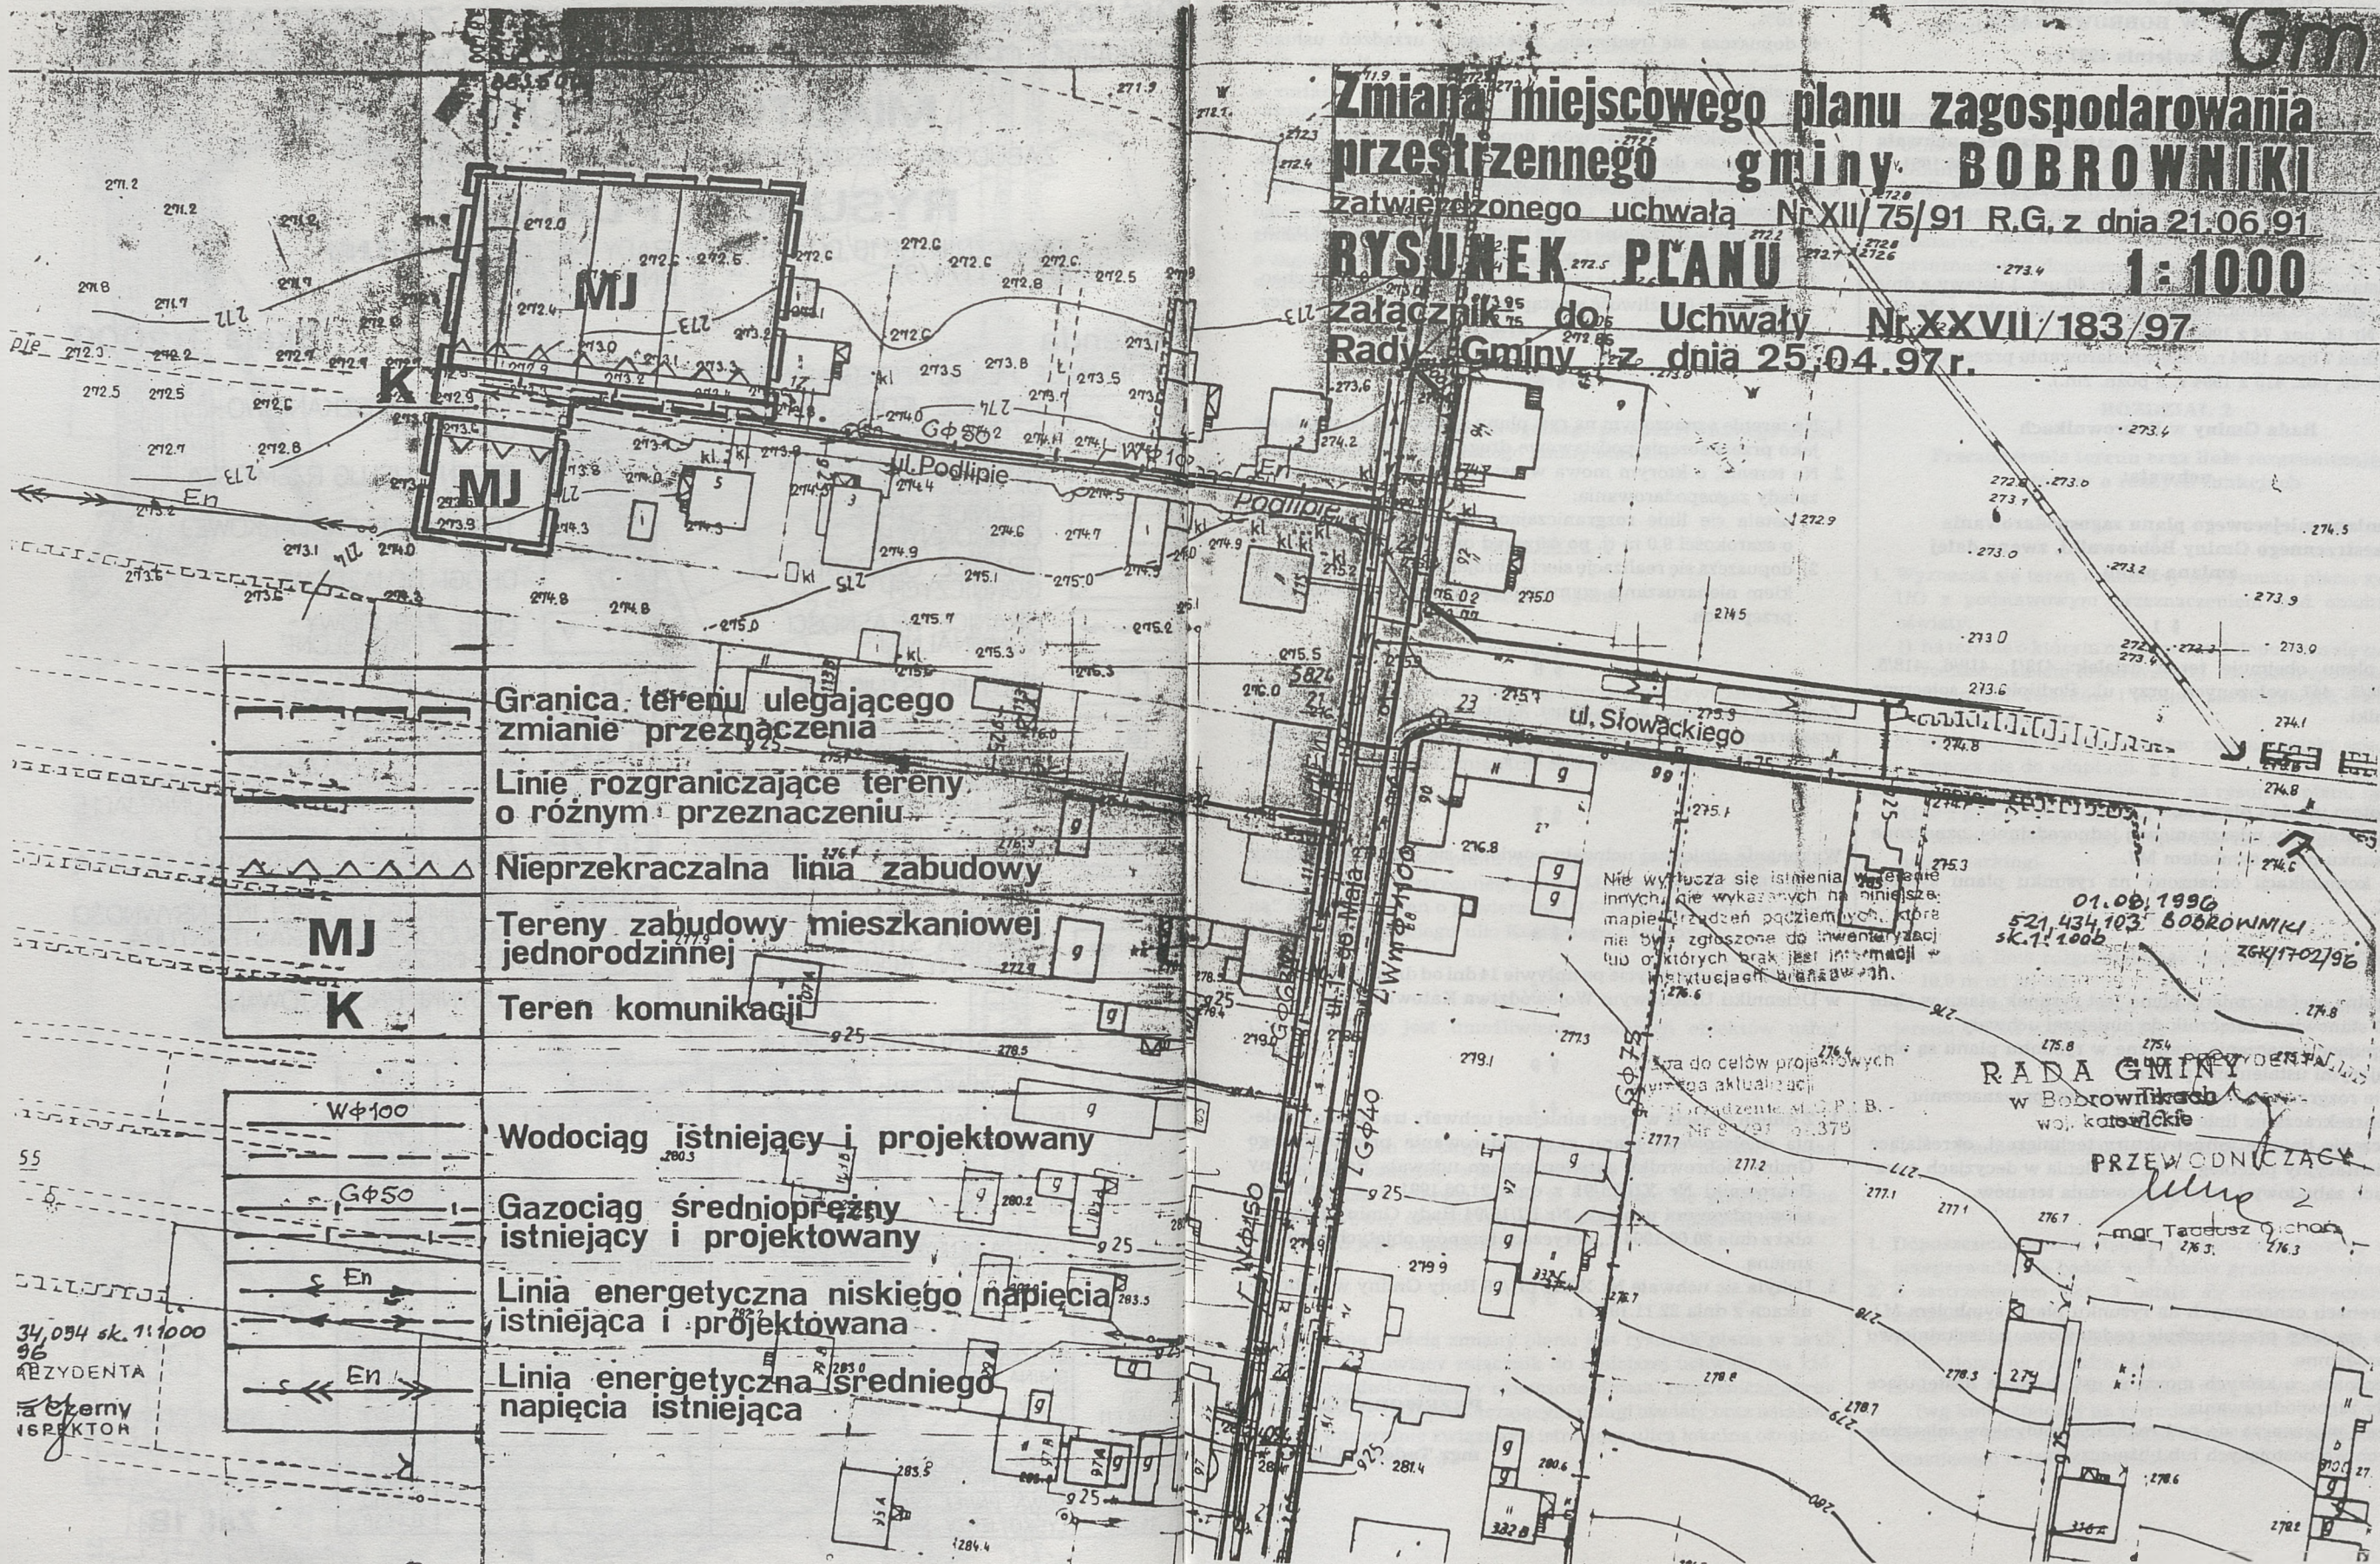



poz. 126

**UCHWAŁA NR XXVII/183/97  
RADY GMINY W BOBROWNIKACH  
z dnia 25 kwietnia 1997 r.**

**w sprawie zmiany miejscowego planu zagospodarowania przestrzennego Gminy Bobrowniki zatwierdzonego uchwałą Rady Gminy Bobrowniki Nr XII/75/91 z dnia 21.06.1991 r. z późn. zm. zatwierdzonymi uchwałą Nr III/19/94 Rady Gminy Bobrowniki z dnia 20.09.1994 r. dla terenu położonego przy ul. Podlipie w sołectwie Bobrowniki.**

Na podstawie art. 18 ust. 2 pkt 5 i art. 40 ust. 1 ustawy z dnia 8 marca 1990 r. o samorządzie terytorialnym (tekst jednolity — Dz. U. Nr 13, poz. 74 z 1996 r. z późn. zm.) w związku z art. 26 ustawy z dnia 7 lipca 1994 r. o zagospodarowaniu przestrzennym (Dz. U. Nr 89, poz. 415 z 1994 r. z późn. zm.).

**Rada Gminy w Bobrownikach**

**uchwała:**

**zmianę miejscowego planu zagospodarowania przestrzennego Gminy Bobrowniki, zwaną dalej zmianą planu.**

**§ 1**

Zmiana planu obejmuje teren działek: 418/1, 418/6, 418/5, 419/1, 396/5, 447 położonych przy ul. Podlipie w sołectwie Bobrowniki.

**§ 2**

Przedmiotem ustaleń planu są:

1. tereny zabudowy mieszkaniowej jednorodzinnej, oznaczone na rysunku planu symbolem MJ.
2. teren komunikacji oznaczony na rysunku planu symbolem K.

**§ 3**

1. Integralną częścią zmiany planu jest rysunek planu w skali 1:1000 stanowiący załącznik do niniejszej uchwały.
2. Następujące oznaczenia graficzne w rysunku planu są obowiązującymi ustaleniami planu:
  - 1) linie rozgraniczające tereny o różnym przeznaczeniu,
  - 2) nieprzekraczalne linie zabudowy,
3. Oznaczenia liniowe infrastruktury technicznej, określające jej orientacyjny przebieg — do uściślenia w decyzjach o warunkach zabudowy i zagospodarowania terenów.

**§ 4**

1. Na terenach oznaczonych na rysunku planu symbolem MJ, ustala się jako przeznaczenie podstawowe mieszkalnictwo jednorodzinne.
2. Na terenach, o których mowa w ust. 1 ustala następujące zasady zagospodarowania:
  - 1) teren przeznaczony pod realizację budynków mieszkalnych wolnostojących lub bliźniaczych,

- 2) ustala się nieprzekraczalną linię zabudowy w odległości 7,5 m od osi ul. Podlipie,
- 3) wysokość budynków ustala się do dwóch kondygnacji, dachy dwuspadowe o kącie nachylenia 45° z tolerancją 10%,
- 4) dopuszcza się realizację obiektów i urządzeń usługowych, związanych z działalnością rzemieślniczą nieuciążliwą,
- 5) do czasu realizacji komunalnych urządzeń do oczyszczania ścieków sanitarnych dopuszcza się indywidualne urządzenia do gromadzenia ścieków z zapewnieniem ich usuwania i oczyszczania stosownie do odrębnych przepisów,
- 6) zasilanie w niezbędne media (woda, gaz, energia elektryczna) z istniejących sieci w ul. Podlipie,
- 7) prace ziemne należy wykonywać pod nadzorem archeologicznym (możliwość wystąpienia znalezisk archeologicznych).

**§ 5**

1. Na terenie oznaczonym na rys. planu symbolem K, ustala się jako przeznaczenie podstawowe drogą dojazdową.
2. Na terenie, o którym mowa w ust. 1 ustala się następujące zasady zagospodarowania:
  - 1) ustala się linie rozgraniczające ulicy Podlipie w pasie o szerokości 9,0 m tj. po 4,5 m od osi istniejącej jezdni,
  - 2) dopuszcza się realizację sieci uzbrojenia terenu pod warunkiem nienaruszania wymagań określonych w odrębnych przepisach.

**§ 6**

Zgodnie z art. 10 ust. 3, art. 36 ust. 3 ustawy o zagospodarowaniu przestrzennym ustala się jednorazową opłatę od wzrostu wartości nieruchomości w wysokości 20%.

**§ 7**

Wykonanie niniejszej uchwały powierza się Zarządowi Gminy Bobrowniki.

**§ 8**

Uchwała wchodzi w życie po upływie 14 dni od dnia jej ogłoszenia w Dzienniku Urzędowym Województwa Katowickiego.

**§ 9**

1. Z dniem wejścia w życie niniejszej uchwały tracą moc ustalenia miejscowego planu zagospodarowania przestrzennego Gminy Bobrowniki, zatwierdzonego uchwałą Rady Gminy Bobrowniki Nr XII/75/91 z dnia 21.06.1991 r. z późn. zm. zatwierdzonymi uchwałą Nr III/19/94 Rady Gminy Bobrowniki z dnia 20.09.1994 r., dotyczące terenów objętych niniejszą zmianą.
2. Uchyła się uchwałą Nr XXII/151/96 Rady Gminy w Bobrownikach z dnia 22.11.1996 r.

**PRZEWODNICZĄCY**

**mgr Tadeusz Cichoń**



poz. 127

**UCHWAŁA NR XXXVII/229/97  
RADY GMINY MIEDŹNA**

z dnia 11 marca 1997 r.

**o zmianie miejscowego planu ogólnego perspektywicznego zagospodarowania przestrzennego gminy Miedźna.**

Na podstawie art. 18 ust. 2 pkt. 5 i art. 40 ust. 1 ustawy z dnia 8 marca 1990 r. o samorządzie terytorialnym (jednolity tekst ogłoszony w Dz. U. Nr 13 poz. 74 z 1996 r. z późniejszymi zmianami), w związku z art. 26 ustawy z dnia 7 lipca 1994 r. o zagospodarowaniu przestrzennym (Dz. U. Nr 89 poz. 415) na wniosek Zarządu Gminy

**RADA GMINY W MIEDŹNEJ****uchwała:**

zmianę miejscowego planu ogólnego perspektywicznego zagospodarowania przestrzennego gminy Miedźna.

**ROZDZIAŁ 1****Przepisy ogólne****§ 1**

Zmianie ulega miejscowy plan ogólny perspektywicznego zagospodarowania przestrzennego gminy Miedźna, zatwierdzony Uchwałą Nr X/61/91 Rady Gminy w Miedźnej z dnia 27.07.1991 r. wraz z późniejszymi zmianami zwany dalej „planem”.

**§ 2**

Zmiana miejscowego planu ogólnego perspektywicznego zagospodarowania przestrzennego gminy Miedźna zwana dalej „zmianą” obejmuje teren o powierzchni 0,6170 ha, położony w sołectwie Gilowice u zbiegu ulic Korfantego i Lompy.

**§ 3**

Celem zmiany jest umożliwienie realizacji obiektów usług oświaty.

**§ 4**

1. Przedmiotem zmiany jest ustalenie granic terenu i zasad realizacji obiektów wymienionych w § 3.
2. Na terenie o którym mowa w § 2 ustala się przeznaczenie podstawowe, określa się przeznaczenie dopuszczalne oraz warunki jego dopuszczenia.

**§ 5**

1. Integralną częścią zmiany planu jest rysunek planu w skali 1:1000, stanowiący załącznik do niniejszej uchwały, na którym przedmiot zmiany oznaczono liniami rozgraniczającymi i symbolem UO — oznaczającym usługi oświaty oraz ustalono teren integralnie związany z istniejącą ulicą lokalną oznaczony symbolem KLw.

2. W rysunku zmiany planu obowiązującymi ustaleniami są:
  - 1) linie rozgraniczające tereny o symbolu UO i o symbolu KLw
  - 2) oznaczenia nieprzekraczalnych i ściśle określonych linii zabudowy.

**§ 6**

Ileokroć w dalszych przepisach niniejszej uchwały jest mowa o:

- 1) uchwale — należy przez to rozumieć niniejszą Uchwałę Rady Gminy w Miedźnej,
- 2) przeznaczeniu podstawowym — należy przez to rozumieć takie przeznaczenie, które powinno przeważać na danym obszarze,
- 3) przeznaczeniu dopuszczalnym — należy przez to rozumieć rodzaje przeznaczenia inne niż podstawowe, które uzupełniają lub czasowo zastępują przeznaczenie podstawowe.

**ROZDZIAŁ 2****Przeznaczenie terenu oraz linie rozgraniczające tereny o różnych funkcjach****§ 7**

1. Wyznacza się teren oznaczony na rysunku planu symbolem UO z podstawowym przeznaczeniem pod obiekty usług oświaty:
  - 1) na terenie o którym mowa w ust. 1 dopuszcza się możliwość realizacji zieleni towarzyszącej, urządzeń sportowo-rekreacyjnych, dojazdów i miejsc parkingowych związanych z usługą oświaty,
  - 2) istniejący na terenie objętym zmianą obiekt szkoły przeznacza się do adaptacji.
2. Wyznacza się teren oznaczony na rysunku planu symbolem KLw z przeznaczeniem pod niekubaturowe zagospodarowanie terenu obrzeża ulicy Wojciecha Korfantego tj. chodniki, zieleń, parkingi.

**§ 8**

1. Ustala się linie rozgraniczające ulicy Wojciecha Korfantego — 10,0 m od jej osi.
2. Linie rozgraniczające ulicy Józefa Lompy są zgodne z granicą terenu UO od strony tej ulicy.

**ROZDZIAŁ 3****Warunki zabudowy w tym linie zabudowy****§ 9**

1. Dopuszczenie terenu objętego zmianą do zabudowy wymaga przeprowadzenia badań warunków gruntowo-wodnych.
2. Z zastrzeżeniem pkt. 3 ustala się nieprzekraczalne linie zabudowy:
  - 1) od 7,0 ÷ 50,0 m od krawężnika ulicy Józefa Lompy (wg linii ustalonej na rysunku planu)
  - 2) od 13,5 ÷ 27,0 m od krawężnika ulicy Wojciecha Korfantego (wg linii ustalonej na rysunku planu)
3. Ustala się linię zabudowy ściśle określoną na odcinkach ścian istniejącego obiektu szkolnego.



**ROZDZIAŁ 4****Określenie stawki procentowej służącej naliczaniu opłaty z tytułu wzrostu wartości nieruchomości objętej zmianą****§ 10**

Dla terenu oznaczonego na rysunku planu symbolem UO i KLW ustala się zerową stawką procentową służącą naliczaniu opłaty z tytułu wzrostu wartości nieruchomości objętej zmianą.

**ROZDZIAŁ 5****Przepisy przejściowe i końcowe****§ 11**

1. Dla terenu objętego zmianą oznaczonego na rysunku planu symbolem UO tracą moc ustalenia miejscowego planu ogólnego perspektywicznego zagospodarowania przestrzennego gminy Miedźna, zatwierdzonego Uchwałą nr X/61/91 Rady Gminy w Miedźnej z dnia 27 sierpnia 1991 r.

2. Dla pozostałych terenów zachowują moc ustalenia planu, o którym mowa w ust. 1.

**§ 12**

Do niniejszej uchwały dołączona zostaje prognoza skutków wpływu zmiany ustaleń planu na środowisko przyrodnicze.

**§ 13**

Wykonanie uchwały powierza się Zarządowi Gminy w Miedźnej.

**§ 14**

Uchwała wchodzi w życie po upływie 14 dni od dnia jej ogłoszenia w Dzienniku Urzędowym Województwa Katowickiego.


**PRZEWODNICZĄCY  
RADY GMINY**

**mgr inż. Alojzy Wojciech**



Załącznik graficzny w skali 1:1000  
do uchwały Rady Gminy w Miedźnej  
nr XXXVII/229/97 z dnia 11.03.97

Załącznik graficzny w skali 1:1000  
do uchwały Rady Gminy w Miedźnej  
nr XXXVII/229/97  
z dnia 11.03.97

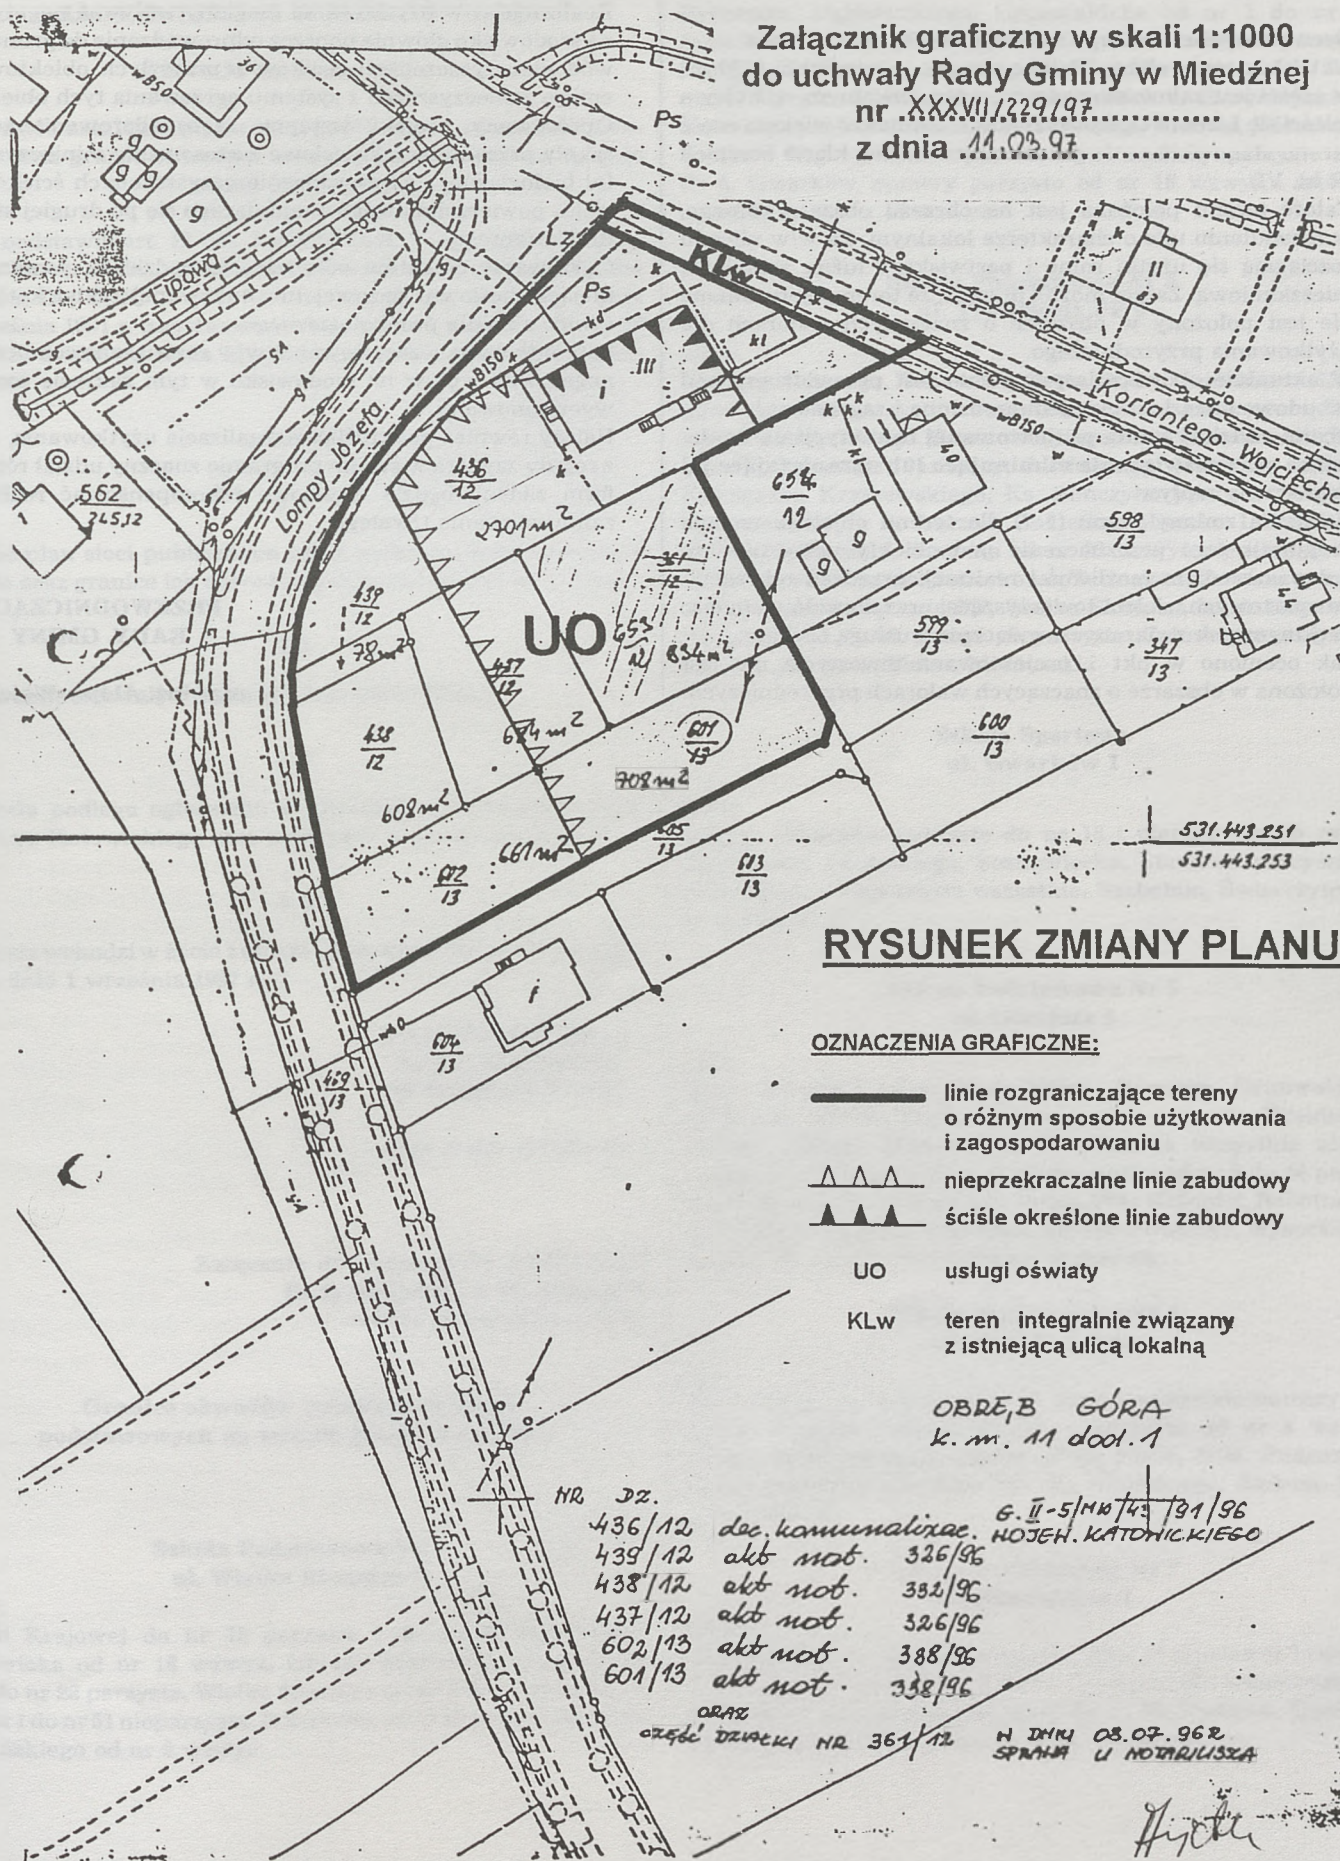



**Prognoza skutków wpływu ustaleń zmiany planu  
na środowisko przyrodnicze — „szkoła Gilowice”**

**1. Ocena dotychczasowego sposobu zagospodarowania**

Aktualnie teren objęty zmianą planu o powierzchni 6170 m<sup>2</sup> w części jest zainwestowany obiektem szkolnym, w którym mieści się Liceum Ogólnokształcące. Jednakże większa część terenu stanowi obecnie grunt rolny o niskiej klasie bonitacji (R kl. VI).

Całość terenu położona jest na obrzeżu obszaru rolnego, w rozwidleniu ulic o charakterze lokalnym. Za w/w ulicami rozciągają się użytki rolne i pastwiska z luźną zabudową mieszkaniową. Zatem można przyjąć, że teren objęty zmianą nie jest położony w obszarze o znaczących walorach dla użytkowania przyrodniczego.

W aktualnie obowiązującym planie jest przewidziany pod zabudowę mieszkaniową jednorodzinną i zagrodową.

**2. Ocena oddziaływania projektowanej inwestycji na środowisko oraz rozwiązania eliminujące lub ograniczające jej negatywny wpływ.**

Ustalenia zmiany planu (§ 7) dla terenu objętego zmianą przyjmują jego przeznaczenie pod obiekty usług oświaty z dopuszczeniem możliwości realizacji urządzeń rekreacyjno-sportowych, zieleni towarzyszącej oraz dojazdów i miejsc parkingowych związanych wyłącznie z usługą oświaty.

Jak oceniono w pkt 1 projektowana inwestycja nie jest położona w obszarze o znaczących walorach przyrodniczych.

Realizacja projektowanego przeznaczenia terenu nie będzie powodować również skutków szkodliwych dla środowiska w rozumieniu Rozporządzenia MOŚiZN z dnia 13 maja 1995 r. Realizacja w/w użytkowania mogłaby wpływać negatywnie na środowisko głównie poprzez odprowadzanie do gruntu lub wód nieoczyszczonych ścieków z przyszłych obiektów lub emisję zanieczyszczeń z systemu ogrzewania tych obiektów. Opracowany projekt wstępny zagospodarowania terenu szkoły przewiduje jako celowe zastosowanie minioczyszczalni biologicznej i odprowadzenie oczyszczonych ścieków do cieku powierzchniowego znajdującego się po drugiej stronie ul. Korfantego.

Ogrzewanie obiektów odbywać się będzie za pomocą istniejącej kotłowni gazowej lub budowanej takiej kotłowni, a więc z źródła proekologicznego.

Zatem w świetle zastosowania w/w rozwiązań technicznych negatywny wpływ na środowisko w tym zakresie zostanie wyeliminowany.

Należy również podkreślić, że realizacja użytkowania, które z reguły zawiera w swoim programie znaczny udział różnych form zieleni, będzie częściowo rekompensować realizację zainwestowania trwałego.

**PRZEWODNICZĄCY  
RADY GMINY**

**mgr inż. Alojzy Wojciech**



poz. 128

**UCHWAŁA NR XXIX/235/97  
RADY MIEJSKIEJ W MYSŁOWICACH**

z dnia 24 kwietnia 1997 r.

**w sprawie ustalenia planu sieci publicznych szkół podstawowych oraz granic obwodów szkół podstawowych na terenie gminy Mysłowice**

Na podstawie art. 18 ust. 2 pkt 15 i art. 7 ust. 1 pkt 8 ustawy z dnia 8 marca 1990 r. o samorządzie terytorialnym (jednol. tekst z 1996 r. Dz. U. Nr 13 poz. 74) oraz art. 17 ust. 4 ustawy z dnia 7 września 1991 r. o systemie oświaty (jednol. tekst Dz. U. Nr 67 poz. 329 z 1996 r.) Rada Miejska w uzgodnieniu z Kuratorem Oświaty

uchwała:

**§ 1**

Ustalić plan sieci publicznych szkół podstawowych na terenie miasta oraz granice ich obwodów jak w załączniku do uchwały.

**§ 2**

Wykonanie uchwały powierzyć Zarządowi Miasta.

**§ 3**

Uchwała podlega ogłoszeniu w Dzienniku Urzędowym Województwa Katowickiego oraz publikacji w prasie lokalnej.

**§ 4**

Uchwała wchodzi w życie z dniem ogłoszenia z mocą obowiązującą od dnia 1 września 1997 r.

**PRZEWODNICZĄCA  
RADY MIEJSKIEJ  
W MYSŁOWICACH**

**mgr Anna Myśliwiec**

**Załącznik do Uchwały Nr XXIX/235/97  
Rady Miejskiej w Mysłowicach  
z dnia 24 kwietnia 1997 r.**

**Granice obwodów publicznych szkół  
podstawowych na terenie gminy Mysłowice**

**Szkoła Podstawowa Nr 1  
ul. Wielka Skotnica 2**

ulice:

Armii Krajowej do nr 12 parzyste i do nr 25 nieparzyste, Katowicka od nr 18 wzwyż, Okrzei, Stalmacha, Szopena od nr 2 do nr 28 parzyste, Wielka Skotnica od nr 2 do nr 46 parzyste i od nr 1 do nr 51 nieparzyste, Działkowa od nr 50 wzwyż parzyste, Sowińskiego od nr 9 wzwyż

**Szkoła Podstawowa Nr 2  
ul. Piastowska 7**

ulice:

Bytomska, Dąbrowskiego, Grunwaldzka od nr 1 do nr 19, Jagiellońska, Kacza, Kołłątaja, Krakowska numery nieparzyste, Matejki, Nadbrzeźna, Piastowska, Plac Mieroszewskich, Przemysły, Rynek, Słowackiego, Starokościelna, Strumieńskiego, Świerczyny od nr 1 do nr 6a, Towarowa, Wałowa, Wierzbowa, Żwirki i Wigury, Zamkowa, Stawowa numery parzyste od 2 do 4, Gwarków numery parzyste od nr 18 wzwyż i numery nieparzyste od nr 13 wzwyż

**Szkoła Podstawowa Nr 3  
ul. Tysiąclecia PP 6**

ulice:

Barbary, Batorego, Bohaterów Getta, Brezy, Cegielniana, Działkowa do nr 48 parzyste i wszystkie numery nieparzyste, Fitelberga, Gałczyńskiego, Gruntowa, Harcerska, Huta Amalii, Huta Rozalii, Janowska, Jasienicy, Jasińskiego, Jastruna, Jodłowa, Kościuszki, Kraszewskiego, Ks. Bończyka parzyste do nr 20, Kwiatowa do nr 8, Łączna, Łokietka, Mieszka I, Przybosia, Rolna, 28 Stycznia, Szopena od nr 23 wzwyż nieparzyste i od nr 30 wzwyż parzyste, Świerkowa, Tetmajera, Tuwima numery nieparzyste, Tysiąclecia PP, Wielka Skotnica od nr 100 wzwyż parzyste i od nr 53 wzwyż nieparzyste, Załuskiego wszystkie numery parzyste, Plater, Moniuszki.

**Szkoła Sportowa  
ul. Gwarków 1**

ulice:

Boliny, Gwarków parzyste do nr 16 i nieparzyste do nr 11, Jabłoniowa, Sobieskiego, Sosnowiecka, Stawowa parzyste od nr 6 wzwyż i nieparzyste wszystkie, Szabelnia, Świerczyny od nr 7 wzwyż.

**Szkoła Podstawowa Nr 5  
ul. Górnicza 4**

ulice:

Armii Krajowej od nr 34 do końca, Górnicza, Grunwaldzka nr 20 i 22, Irysów, Krakowska wszystkie parzyste, Krokusów, Maków, Miarki, Mickiewicza, Mikołowska wszystkie nieparzyste, Oświęcimska do nr 11 nieparzyste i od nr 6 do 44 parzyste, Powstańców, Promenada, Prusa, Plac Wolności, Robotnicza, Słupecka, Strażacka, Szpitalna, Szymanowskiego, Wysockiego, Astrów, Bratków, Partyzantów, Stokrotek.

**Szkoła Podstawowa Nr 6  
ul. Gen. J. Ziętka**

ulice:

Bławatków, Dziewanny, Gen. J. Ziętka wszystkie numery parzyste, Kolejki Konnej, Kolejowa parzyste od nr 4 wzwyż i nieparzyste od nr 17 wzwyż, Mieleckiego, Miła, Podgórska, Polna, Rumiankowa, Saperów Śl., Stoińskiego, Zielona, Wiśniowa, Żytunia.

**Szkoła Podstawowa Nr 7  
ul. Stadionowa 2**

ulice:

Głowackiego, Gwardii Ludowej, Ks. Kani, Kolejowa nr 2 i nieparzyste do nr 15, Korczaka, Krótka, Oświęcimska nieparzyste od nr 13 do nr 31 i parzyste od nr 46 do nr 76, Portowa, Rzeczna, Skośna, Stadionowa, Sułkowskiego, Żeromskiego.



**Szkoła Podstawowa Nr 9**  
**ul. Armii Krajowej 30**

ulice:

Armii Krajowej od nr 14 do nr 32B parzyste i od nr 27 do nr 33B nieparzyste, Katowicka od nr 1 do nr 17B, Kwiatowa od nr 10 wzyż, Lompy, Mikołowska wszystkie numery parzyste, Morcinka, Nowowiejskiego, Oświęcimska nr 2 i 4, Reymonta, Różyckiego, Szopena od nr 1 do nr 21A nieparzyste, Wojska Polskiego, Wyspiańskiego.

**Szkoła Podstawowa Nr 10**  
**ul. M. Reja 28**

ulice:

Boczna, Brzezińska, Chrzanowska, Cmentarna, Damrota, Dębowa, Dworcowa, Fabryczna, Hetmańskiego, Jagodowa, Jaśminowa, Kasztanowa, Kościelna, Ks. Kubery, Laryska do nr 60 parzyste i do nr 73 nieparzyste, Leśna do nr 65, Malinowa, Orzeszkowej, Piaskowa, Reja, Różana, Starowiejska, Szkolna, Topolowa, Transportowców, Tulipanów, Wodna, Wrzosowa.

**Szkoła Podstawowa Nr 11**  
**ul. Laryska 101**

ulice:

Brzozowa, Cicha, Graniczna do nr 5 nieparzyste i do nr 18 parzyste, Jaworowa, Konopnickiej, Laryska od nr 62—116 parzyste i od nr 75—121 nieparzyste, Ptasia, Pukowca od nr 2—22 parzyste i od nr 1—29 nieparzyste, Sienkiewicza od nr 1—43 nieparzyste i od nr 2—32 parzyste, Spokojna, Wiejska.

**Szkoła Podstawowa Nr 12**  
**ul. J. Wybickiego 79**

ulice:

Baczyńskiego, Graniczna parzyste od nr 20 wzyż, Hołuja, Iwaskiewicza, Kochanowskiego, Kotarbińskiego, Kownackiej, Leśna od nr 66 wzyż, Ofiar Września, Pukowca parzyste od nr 24 wzyż i nieparzyste od nr 31 wzyż, Równoległa, Sienkiewicza parzyste od nr 34 wzyż i nieparzyste od nr 45 wzyż, Skałki, Szarych Szeregów, Wańkowicza, Wybickiego, Zęgałowicza.

**Szkoła Podstawowa Nr 13**  
**ul. Ks. A. Hlonda 14**

ulice:

Brzęczkowska, Gen. J. Ziętka numery nieparzyste, Kawy, Korfantego, Ks. kard. A. Hlonda, Ks. Mańki, Ks. Nygi, Wały, Nad Przemszą.

**Szkoła Podstawowa Nr 14**  
**ul. 3-go Maja**

ulice:

Graniczna nieparzyste od nr 7 wzyż, Harcerzy Śląskich od nr 9 wzyż, Jedności, Kręta, Krzywa, Laryska parzyste od nr 118 wzyż i nieparzyste od nr 123 wzyż, 3 Maja, Morgowska, Obrońców Westerplatte, Ogrodowa, Pogodna, Słoneczna, Wiosny Ludów nieparzyste od nr 17 wzyż i parzyste od nr 32 wzyż, Zacisze.

**Szkoła Podstawowa Nr 15**  
**ul. Dzierżonia 26**

ulice:

Asnyka, Dzierżonia, Gościnną, Harcerzy Śl. do nr 8, Kasprowicza, Kopalniana, Kryształowa, 11 Listopada, Makuszyńskiego, Murckowska, Norwida, Orła Białego parzyste do nr 40 i nieparzyste do nr 35, Osmańczyka, Piastów Śl. Poczta, Rozdzieńskiego, Sempołowskiej, Aleja Spacerowa, Sportowa,

Storczyków, Traugutta, Wiosny Ludów parzyste do nr 30 i nieparzyste do nr 15, Zamenhoffa.

**Szkoła Podstawowa Nr 16**  
**ul. J. Chromika 3**

ulice:

Akacjowa, Arki Bożka, Białobrzaska, Broniewskiego, Chromika, Dolna, Dzióbka, Fików, Gagarina, Hiacyntów, Hutnicza, Jesionowa, Kokota, Kopernika od nr 8 wzyż, Krzywoń, Kosztowska, Kościelniaka do nr 20, Księdza Szafranka, Kubicy, Ligonja, Migdałowa, Niepodległości, Orzechowa, Paderewskiego, Pochmary, Rymera, M. Skłodowskiej-Curie, Urocz, Zielnioka do nr 65.

**Szkoła Podstawowa Nr 17**  
**ul. Plebiscytowa 8**

ulice:

Dąbrówki, Kopernika do nr 7, Kościelniaka od nr 21 wzyż, Krasowska, Orła Białego nieparzyste od nr 37 wzyż i parzyste od nr 42 wzyż, PCK, Plebiscytowa, Wita Stwosza, Zielnioka od nr 66 wzyż, Ziółowa.

**Szkoła Podstawowa Nr 18**  
**ul. Długa 92**

ulice:

Batalionów Chłopskich, J. Bema, Długa, Długosza, Łukasiewicza, Z. Nałkowskiej, Poprzeczna, Sikorek, Skowronków, Słowików, Szpaków, W. Witosa, Zachęty parzyste od nr 20 do 44 (bez nr 26) i nieparzyste od nr 33 do 41.

**Szkoła Podstawowa Nr 24**  
**ul. Wielka Skotnica 84a**

ulice:

Gojawczyńskiej, Kilińskiego, Ks. Bończyka wszystkie numery nieparzyste i parzyste od nr 22 wzyż, Modrzewskiego, Rudnickiego, Sowińskiego do nr 8, Staszica, Wielka Skotnica parzyste od nr 48 do 98, Fredry, Staffa, Leśmiana, Zapolskiej, Załuskiego wszystkie numery nieparzyste, Tuwima wszystkie numery parzyste.

poz. 129

**UCHWAŁA NR XXVI/192/97**  
**RADY MIEJSKIEJ W SIEWIERZU**

**z dnia 29 kwietnia 1997 r.**

**w sprawie zmiany miejscowego planu zagospodarowania przestrzennego miasta i gminy Siewierz dla terenu położonego w sołectwie Podwarpie.**

Na podstawie art. 18 ust. 2 pkt 5 i art. 40 ust. 1 ustawy z dnia 8 marca 1990 r. o samorządzie terytorialnym (tekst jednolity Dz. U. Nr 13, poz. 74 z 1996 r. wraz z późniejszymi zmianami), w związku z art. 26 ustawy z dnia 7 lipca 1994 r. o zagospodarowaniu przestrzennym (Dz. U. Nr 89, poz. 415 z 1994 r. wraz z późniejszymi zmianami)

**RADA MIEJSKA W SIEWIERZU**

**uchwała:**

zmianę miejscowego planu zagospodarowania przestrzennego miasta i gminy Siewierz zatwierdzonego jako „Aktualizacja



miejscowego planu ogólnego perspektywicznego zagospodarowania przestrzennego miasta i gminy Siewierz" Uchwałą Rady Miejskiej w Siewierzu Nr XL/222/94 z dnia 26 maja 1994 r. ogłoszoną w Dzienniku Urzędowym Woj. Katowickiego Nr 15 z dnia 16 grudnia 1994 r. poz. 191, zwana dalej zmianą planu.

#### § 1

Zmiana planu obejmuje teren położony w **sołectwie Podwarpie** przy drodze ekspresowej tranzytowej Katowice-Częstochowa o pow. 1,4155 ha nr geodezyjny 70, obręb Wojkowice Kościelne, nr mapy ewidencji gruntów 2.

#### § 2

Przedmiotem ustaleń zmiany planu są:

- 1) teren urządzeń obsługi ruchu kołowego oznaczony na rysunku planu symbolem UT,
- 2) teren lasu oznaczony na rysunku planu symbolem RL,
- 3) teren komunikacji oznaczony na rysunku planu K.

#### § 3

1. Integralną częścią zmiany planu jest rysunek planu w skali 1:5000, stanowiący załącznik do niniejszej uchwały.
2. Linie rozgraniczające tereny o różnym przeznaczeniu oznaczone graficznie na rysunku planu są obowiązującymi ustaleniami planu.
3. Oznaczenia liniowe infrastruktury technicznej, określające ich orientacyjny przebieg — do uściślenia w decyzjach o warunkach zabudowy i zagospodarowania terenu.

#### § 4

1. Na terenie oznaczonym na rysunku planu symbolem UT, ustala się jako przeznaczenie podstawowe urządzenia obsługi ruchu kołowego.
2. Na terenie, o którym mowa w ust. 1 ustala się następujące zasady zagospodarowania:
  - 1) realizacja urządzeń obsługi podróży MOP (miejsca obsługi podróży) kategorii I, na program którego składają się:
    - a) stacja paliw płynnych i gazowych,
    - b) parkingi dla samochodów osobowych i ciężarowych,
    - c) motel, restauracja,
    - d) sanitariaty (WC, prysznice ogólnodostępne),
    - e) punkty handlowe,
    - f) stacja obsługi.
  - 2) wysokość budynków do dwóch kondygnacji, dachy dwuspadowe o kącie nachylenia 45° z tolerancją 10%,
  - 3) zasilanie w niezbędne media (woda, energia elektryczna, gaz) z istniejących sieci ułożonych w ulicy Podwarpie,
  - 4) ogrzewanie obiektów z kotłowni lokalnej, opalanej czynnikiem energetycznym nie powodującym emisji substancji szkodliwych dla środowiska,
  - 5) odprowadzanie ścieków gospodarczo-bytowych i wód opadowych do własnej oczyszczalni, zlokalizowanej przy obiekcie,
  - 6) prace ziemne należy wykonywać pod nadzorem archeologicznym.

#### § 5

1. Na terenie oznaczonym na rysunku planu symbolem RL ustala się jako przeznaczenie gruntów pod las.
2. Na terenie, o którym mowa w ustępie 1, ustala się następujące zasady zagospodarowania:
  - 1) utrzymanie istniejącego drzewostanu,
  - 2) zakaz wycinki drzew,
  - 3) zakaz budowy jakichkolwiek obiektów kubaturowych.

#### § 6

1. Na terenie oznaczonym na rysunku planu symbolem K ustala się jako przeznaczenie podstawowe połączenie komunikacyjne Miejsca Obsługi Podróżnych do drogi krajowej A-1.
2. Na terenie, o którym mowa w ust. 1 ustala się następujące zasady zagospodarowania:
  - 1) realizacja wspólnego wjazdu i wyjazdu z pasami wyłączń i włączeń stosownie do wymagań określonych w odrębnych przepisach dotyczących dróg publicznych, a także w uzgodnieniu z zarządcą drogi,
  - 2) dopuszcza się lokalizację sieci uzbrojenia technicznego oraz niskiej zieleni urządzonej.

#### § 7

Zgodnie z art. 10 ust. 3, art. 36 ust. 3 ustawy o zagospodarowaniu przestrzennym ustala się jednorazową opłatę od wzrostu nieruchomości w wysokości 0%.

#### § 8

Wykonanie Uchwały powierza się Zarządowi Miasta i Gminy Siewierz.

#### § 9

Uchwała wchodzi w życie po upływie 14 dni od dnia jej ogłoszenia w Dzienniku Urzędowym Województwa Katowickiego.

#### § 10


Z dniem wejścia w życie niniejszej uchwały tracą moc ustalenia miejscowego planu zagospodarowania przestrzennego miasta i gminy Siewierz, zatwierdzonego jako „Aktualizacja miejscowego planu ogólnego perspektywicznego zagospodarowania przestrzennego miasta i gminy Siewierz” Uchwałą Rady Miejskiej w Siewierzu Nr XL/222/94 z dnia 26 maja 1994 r. ogłoszoną w Dzienniku Urzędowym Województwa Katowickiego Nr 15 z dnia 16 grudnia 1994 r. poz. 191, dotyczące terenów objętych niniejszą zmianą planu.

**PRZEWODNICZĄCY  
RADY MIEJSKIEJ W SIEWIERZU**

**inż. Henryk Syrek**



Załącznik do uchwały RM w Siewierzu  
Nr XXVI/192/97 z dnia 29 kwietnia 1997 r.

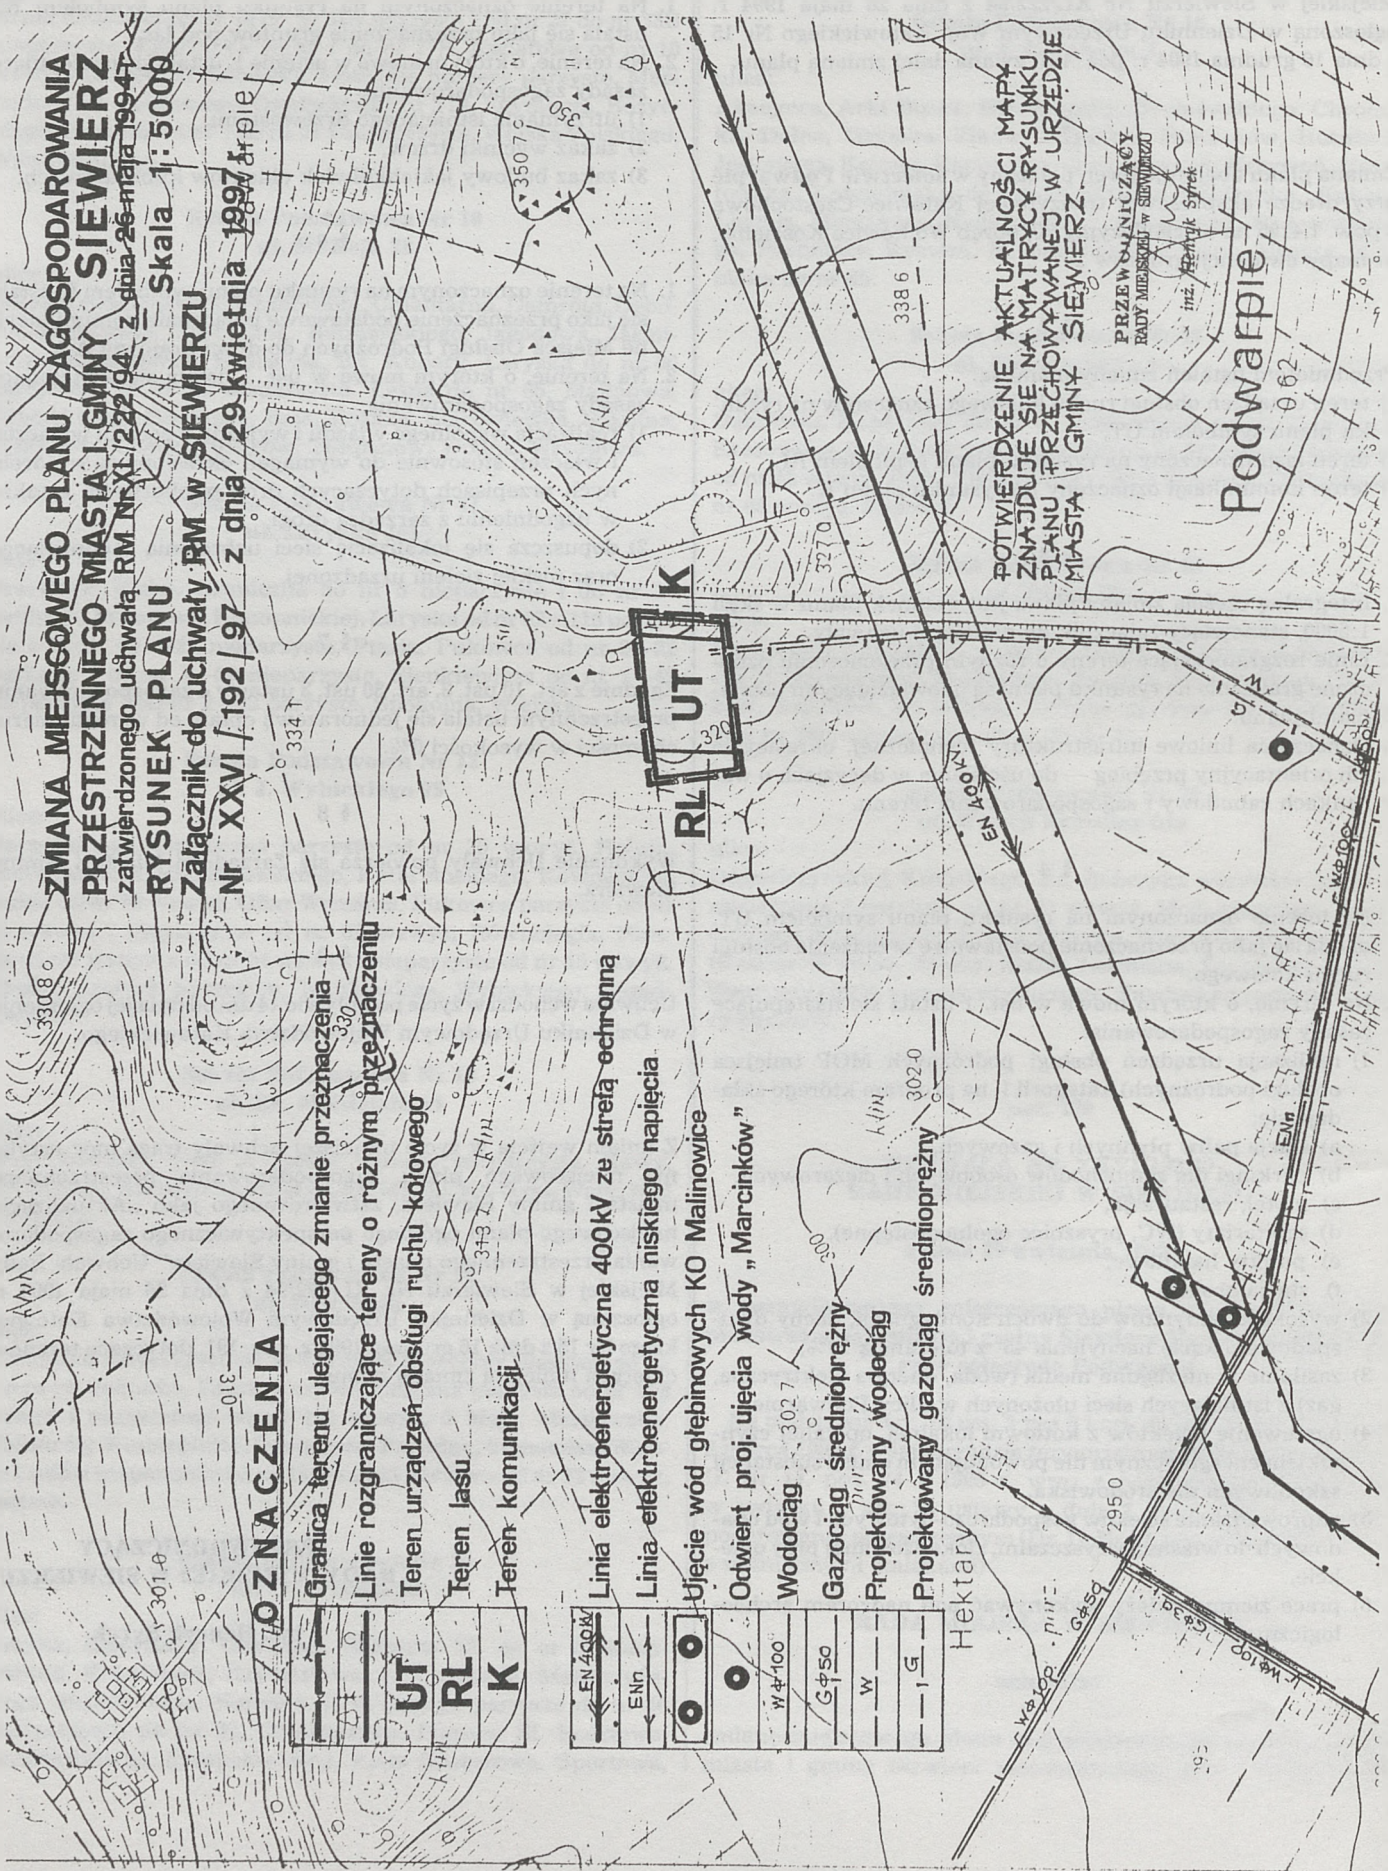



poz. 130

**UCHWAŁA NR XXVI/193/97  
RADY MIEJSKIEJ W SIEWIERZU**

**z dnia 29 kwietnia 1997 r.**

**w sprawie zmiany miejscowego planu zagospodarowania przestrzennego miasta i gminy Siewierz dla terenu położonego w sołectwie Warężyn.**

Na podstawie art. 18 ust. 2 pkt 5 i art. 40 ust. 1 ustawy z dnia 8 marca 1990 r. o samorządzie terytorialnym (tekst jednolity Dz. U. Nr 13, poz. 74 z 1996 r. wraz z późniejszymi zmianami), w związku z art. 26 ustawy z dnia 7 lipca 1994 r. o zagospodarowaniu przestrzennym (Dz. U. Nr 89, poz. 415 z 1994 r. wraz z późniejszymi zmianami)

**Rada Miejska w Siewierzu**

uchwała:

zmianę miejscowego planu zagospodarowania przestrzennego miasta i gminy Siewierz zatwierdzonego jako „Aktualizacja miejscowego planu ogólnego perspektywicznego zagospodarowania przestrzennego miasta i gminy Siewierz” Uchwałą Rady Miejskiej w Siewierzu Nr XL/222/94 z dnia 26 maja 1994 r. ogłoszoną w Dzienniku Urzędowym Woj. Katowickiego Nr 15 z dnia 16 grudnia 1994 r. poz. 191, zwana dalej zmianą planu.

**§ 1**

Zmiana planu obejmuje teren położony w **sołectwie Warężyn** przy drodze ekspresowej tranzytowej Katowice—Częstochowa o pow. 5,0 ha, w skład którego wchodzi działki o następujących numerach wg ewidencji nieruchomości obrębu Warężyn KM-6 : 986/2, 987/1, 988/1, 989/1, 990/1, 991/1, 992/2, 993/1, 994/1, 995/1.

**§ 2**

Przedmiotem ustaleń zmiany planu są:

- 1) teren urządzeń obsługi ruchu kołowego oznaczony na rysunku planu symbolem UT,
- 2) teren komunikacji oznaczony na rysunku planu symbolem K.

**§ 3**

1. Integralną częścią planu jest rysunek planu w skali 1:5000, stanowiący załącznik do niniejszej uchwały.
2. Linie rozgraniczające tereny o różnym przeznaczeniu oznaczone graficznie na rysunku planu są obowiązującymi ustaleniami planu.
3. Oznaczenia liniowe infrastruktury technicznej, określające ich orientalny przebieg — do uściślenia w decyzjach o warunkach zabudowy i zagospodarowania terenu.

**§ 4**

1. Na terenie oznaczonym na rysunku planu symbolem UT, ustala się jako przeznaczenie podstawowe urządzenia obsługi ruchu kołowego.
2. Na terenie, o którym mowa w ust. 1 ustala się następujące zasady zagospodarowania:
  - 1) realizacja urządzeń obsługi podróży MOP (miejsca obsługi podróży) kategorii III programem:
    - a) stacja paliw płynnych i gazowych,
    - b) parkingi dla samochodów osobowych (65% powierzchni) i ciężarowych (35% powierzchni parkingowej),
    - c) miejsca postojowe dla pojazdów osób niepełnosprawnych,

- d) stanowisko obsługi pojazdów (pomoc drogowa),
- e) miejsca na wagi samochodowe,
- f) punkty handlowe i gastronomiczne, restauracje,
- g) motel bądź hotel,
- h) miejsca wypoczynku i rekreacji,
- i) biuro turystyczne,
- j) sanitariaty (WC, prysznice ogólnodostępne),
- 2) wysokość budynków do dwóch i pół kondygnacji, z możliwością podpiwniczenia o wysokości 1,5 m nad poziom terenu,
- 3) dachy dwuspadowe o kącie nachylenia 45° z tolerancją 10%,
- 4) dopuszcza się wprowadzenie do obiektów usługowych funkcji mieszkaniowych,
- 5) zasilanie w niezbędne media (woda, energia elektryczna, gaz) z istniejących sieci biegnących w ulicy Kuźnica Piaszkowa,
- 6) ogrzewanie obiektów z kotłowni lokalnej, opalanej czynnikiem energetycznym nie powodującym emisji substancji szkodliwych dla środowiska,
- 7) odprowadzanie ścieków gospodarczych, bytowych i wód opadowych do własnej oczyszczalni, zlokalizowanej przy obiekcie.

**§ 5**

1. Na terenie oznaczonym na rysunku planu symbolem K ustala się jako przeznaczenie podstawowe podłączenie komunikacyjne Miejsca Obsługi Podróżnych do drogi krajowej A-1.
2. Na terenie, o którym mowa w ustępie 1, ustala się następujące zasady zagospodarowania:
  - 1) realizacja wspólnego wjazdu i wyjazdu z pasami wyłączeń i włączeń oraz drogę zbiorczą, stosownie do wymagań określonych w odrębnych przepisach dotyczących dróg publicznych, a także w uzgodnieniu z zarządcą drogi.
  - 2) dopuszcza się lokalizację sieci uzbrojenia technicznego oraz niskiej zieleni urządzonej.

**§ 6**

Zgodnie z art. 10 ust. 3, art. 36 ust. 3 ustawy o zagospodarowaniu przestrzennym ustala się jednorazową opłatę od wzrostu wartości nieruchomości w wysokości 0%.

**§ 7**

Wykonanie Uchwały powierza się Zarządowi Miasta i Gminy Siewierz.

**§ 8**

Uchwała wchodzi w życie po upływie 14 dni od dnia jej ogłoszenia w Dzienniku Urzędowym Województwa Katowickiego.

**§ 9**

Z dniem wejścia w życie niniejszej uchwały tracą moc ustalenia miejscowego planu zagospodarowania przestrzennego i miasta i gminy Siewierz, zatwierdzonego jako „Aktualizacja miejscowego planu ogólnego perspektywicznego zagospodarowania przestrzennego miasta i gminy Siewierz” Uchwałą Rady Miejskiej w Siewierzu Nr XL/222/94 z dnia 26 maja 1994 r. ogłoszoną w Dzienniku Urzędowym Województwa Katowickiego Nr 15 z dnia 16 grudnia 1994 r. poz. 191, dotyczące terenów objętych niniejszą zmianą planu.

**PRZEWODNICZĄCY RADY MIEJSKIEJ  
w SIEWIERZU**

inż. Henryk Syrek



z dnia 29 kwietnia 1997 r.

# OZNACZENIA

Granica terenu ulegającego zmianie przeznaczenia

Linie rozgraniczające tereny o różnym przeznaczeniu

**Teren urzędzeń obsługi ruchu kołowego**

## Teren komunikacij.

Linia elektroenergetyczna 220kV ze strefą ochronną

Linia elektroenergetyczna średniego napięcia

# Stacja transformatorowa

**Wodociąg**

Gazociąg średnioprzeźne

Projektowany wodociąg

projektowany gazociąg średnicy 1100 mm

A detailed map of the village of Tešna. The village is depicted as a cluster of small, rectangular buildings, some of which are grouped together. To the right of the village, there is a road or path that runs vertically. The surrounding area is filled with various symbols representing fields, trees, and other geographical features. The map is oriented with the village at the bottom and the road extending upwards.

WALNOSEI M.A.P.X

W. URZEDZIE

WIERZ:

271.6

Handwritten notes and diagrams on the left margin, including a small table with columns labeled 'C' and 'S'.

7

POTWIERDZENIE AKTUALNOŚCI MAPY  
ZNAMUJĄCE SIĘ NA MATRYCY RYSUNKU  
PLANU, PRZECIOWYKAWANEJ W URZĘDZIE  
MIASTA I GMINY SIEWIERZ:

PRZEWODNICZ  
RADY MIĘDZYNARODOWEJ W SIELEWICACH

inž. Henrik Sivák



poz. 131

**UCHWAŁA NR XXXVII/424/97  
RADY MIEJSKIEJ W ZABRZU**

z dnia 12 maja 1997 r.

**w sprawie dokonania zmian w Statucie Miasta Zabrze**

Na podstawie art. 18 ust. 2 pkt 1, art. 22, art. 33 ust. 2, art. 40 ust. 2 pkt 1 ustawy z dnia 8 marca 1990 r. o samorządzie terytorialnym (tekst jednolity Dz. U. nr 13 z 1996 r. poz. 74 z późn. zmianami)

**Rada Miejska w Zabrzu****uchwała:****1. Dokonać zmian w:**

- 1.1. Statucie Miasta — stanowiącym załącznik do uchwały Nr XXII/221/96 Rady Miejskiej w Zabrzu z dnia 12.02.1996 r. w sprawie uchwalenia Statutu Miasta Zabrze (z późn. zmian.) w sposób następujący:  
do § 3 Statutu Miasta dopisuje się pkt. 5 w brzmieniu:  
„Patronem miasta Zabrze jest św. Kamil”.
- 1.2. Dokonać zmian w Regulaminie Organizacyjnym Urzędu Miejskiego stanowiącym załącznik nr 6 do Statutu Miasta Zabrze — w sposób następujący:  
— w rozdziale IV pkt. I — Wydział Budżetu i Finansów dopisuje się:  
poz. 10 w brzmieniu „nadzór i kontrola działalności finansowej jednostek oświatowych”,  
i poz. 11 w brzmieniu „egzekucja administracyjna zobowiązań w stosunku do budżetu gminy”,  
— w rozdziale IV pkt II — Wydział Organizacyjny — dopisuje się: poz. 22 w brzmieniu „prowadzenie spraw kadrowych dyrektorów szkół, przedszkoli, placówek opiekuńczo-wychowawczych”,  
— z rozdziału IV pkt. XVI — Wydział Oświaty — skreśla się: poz. 6 i poz. 8.
2. Uchwała podlega ogłoszeniu w Dzienniku Urzędowym Województwa Katowickiego oraz poprzez wyłożenie do publicznego wglądu na okres 7 dni w Biurze Rady Miejskiej.
3. Uchwała wchodzi w życie z dniem ogłoszenia w Dzienniku Urzędowym Województwa Katowickiego.

**Przewodniczący  
Rady Miejskiej w Zabrzu  
dr hab. inż. Bolesław Pochopień**

poz. 132

**ZARZĄDZENIE NR 110/97  
WOJEWODY KATOWICKIEGO**

z dnia 21 maja 1997 r.

**w sprawie przeprowadzenia wyborów uzupełniających do Rady Miejskiej w Libiążu w okręgu wyborczym nr 18.**

Na podstawie art. 111 ustawy z dnia 8 marca 1990 r. — Ordynacja wyborcza do rad gmin (Dz. U. z 1996 roku 84 poz. 387) w związku z uchwałą Nr XXXII/224/97 Rady Miejskiej w Libiążu z dnia 25 kwietnia 1997 r. w sprawie stwierdzenia wygaśnięcia mandatu radnego

zarządzam, co następuje:

**§ 1**

Przeprowadzenie wyborów uzupełniających do Rady Miejskiej w Libiążu w okręgu wyborczym nr 18.

**§ 2**

Datę przeprowadzenia wyborów ustalam na dzień 29 czerwca 1997 r.

**§ 3**

Ustalam terminarz czynności wyborczych do przeprowadzenia wyborów uzupełniających w brzmieniu załącznika do nin. zarządzenia.

**§ 4**

Wybory przeprowadza się w oparciu o przepisy ustawy z dnia 8 marca 1990 r. — Ordynacja wyborcza do rad gmin.

**§ 5**

Zarządzenie wchodzi w życie z dniem podpisania.

**WOJEWODA KATOWICKI****Eugeniusz Ciszak**

**Załącznik do Zarządzenia Nr 110/97  
Wojewody Katowickiego  
z dnia 21 maja 1997 r.**

**Terminarz czynności wyborczych  
dla przeprowadzenia wyborów uzupełniających  
do Rady Miejskiej w Libiążu**

**do 23 maja 1997 r.** — podanie do wiadomości wyborców, przez rozplakatowanie obwieszczeń zarządzenia wojewódzkiego komisarza wyborczego ustalającego granice i numer okręgu jednomandatowego z wymienieniem siedziby miejskiej komisji wyborczej, — powołanie przez wojewódzkiego komisarza wyborczego miejskiej komisji wyborczej,  
**do 26 maja 1997 r.** — podanie do wiadomości wyborców, przez rozplakatowanie obwieszczenia, uchwały miejskiej komisji wyborczej w sprawie granic i numeru obwodu głosowania oraz siedziby obwodowej komisji wyborczej,  
**do 10 czerwca 1997 r.** — zgłaszanie do zarejestrowania miejskiej komisji wyborczej kandydatów na radnego,  
**do 12 czerwca 1997 r.** — powołanie przez miejską komisję wyborczą obwodowej komisji wyborczej,  
**do 16 czerwca 1997 r.** — wyłożenie spisu wyborców do publicznego wglądu,  
**do 17 czerwca 1997 r.** — podanie do publicznej wiadomości przez obwodową komisję wyborczą, w drodze rozplakatowania, obwieszczenia miejskiej komisji wyborczej zawierającego informacje o kandydatach na radnego,  
**do 20 czerwca 1997 r.** — składanie wniosków przez osoby nigdzie nie zameldowane o wpisanie do spisu wyborców właściwego dla miejsca aktualnego pobytu,  
**29 czerwca 1997 r.** — głosowanie



**UWAGA P.T. PRENUMERATORZY  
DZIENNIKA URZĘDOWEGO WOJEWÓDZTWA KATOWICKIEGO**

Wydział Prawny Urzędu Wojewódzkiego w Katowicach uprzejmie informuje, że można dokonać przedpłaty na prenumeratę na 1997 r.

Cena jednostkowa za egzemplarz wynosi 1.50 zł (jeden złoty pięćdziesiąt groszy).

Opłata roczna uzależniona będzie od ilości wydanych numerów (średnio 12).

**Zastrzega się prawo do zmiany ceny prenumeraty.**

Wpłaty za prenumeratę należy dokonać przelewem bankowym na konto Urzędu Wojewódzkiego w Katowicach NBP o/o K-ce nr 27036-305802-223.

Wszelkich informacji o prenumeracie udziela Biblioteka Urzędu Wojewódzkiego w Katowicach ul. Jagiellońska 25 pok. 301, tel. 155-41-61 wewn. 301.

Egzemplarze bieżące oraz z lat ubiegłych można nabywać w Bibliotece (adres j.w.).

**Wydawca: Wojewoda Katowicki**

**Redakcja: Wydział Prawny Urzędu Wojewódzkiego w Katowicach**

**Katowice, ul Jagiellońska 25, tel. 155-44-37, 155-41-61 wewn. 477**

**Redaktor Naczelny: mgr Krystyna PIOTROWSKA**

Tłoczono z polecenia Wojewody Katowickiego z dnia 5 czerwca 1997 r.  
w Cartotecnica - Polska, Sp. z o.o. Zam. 181/4442/7 700

**Cena 1.50 zł.**