



DZIENNIK URZĘDOWY WOJEWÓDZTWA NOWOSĄDECKIEGO

Nowy Sącz, dnia 19 marca 1997 r.

Nr 11/97

135

Treść:

Str.

Poz.:

ROZPORZĄDZENIE WOJEWODY NOWOSĄDECKIEGO

- 41 — Nr 6 z dnia 14 marca 1997 r. zmieniające Rozporządzenie Nr 2 Wojewody Nowosądeckiego z dnia 13 stycznia 1997 r. w sprawie przeprowadzenia okresowych badań bydła na gruźlicę, białaczkę, brucelozę bydła na terenie województwa nowosądeckiego w 1997 r. 135

UCHWAŁA

- 42 — Nr 163/XXX/97 Rady Gminy w Łososinie Dolnej z dnia 7 lutego 1997 r. w sprawie zmiany miejscowego planu zagospodarowania przestrzennego Gminy Łososina Dolna 136

41

ROZPORZĄDZENIE NR 6 WOJEWODY NOWOSĄDECKIEGO

z dnia 14 marca 1997 r.

zmieniające rozporządzenie Nr 2 Wojewody Nowosądeckiego z dnia 13 stycznia 1997 r. w sprawie przeprowadzenia okresowych badań na gruźlicę, białaczkę, brucelozę bydła na terenie województwa nowosądeckiego w 1997 r.

Na podstawie § 4 rozporządzenia Ministra Rolnictwa i Gospodarki Żywnościowej z dnia 28 listopada 1980 r. w sprawie obowiązku zgłaszania oraz zwalczania gruźlicy bydłej (Dz. U. Nr 27, poz. 116) § 1 i 2 rozporządzenia Ministra Rolnictwa i Gospodarki Żywnościowej z dnia 3 października 1989 r. (Dz. U. Nr 57, poz. 341) w sprawie obowiązku zgłaszania i zwalczania białaczki § 2 pkt 1 rozporządzenia Ministra Rolnictwa z dnia 16 kwietnia 1975 r. w sprawie obowiązku zgłaszania oraz zwalczania brucelozy zwierząt (Dz. U. Nr 13, poz. 77) — zarządza się, co następuje:

§ 1

W rozporządzeniu Nr 2 Wojewody Nowosądeckiego z dnia 13 stycznia 1997 r. (Dz. Urz. Województwa Nowosądeckiego Nr 2, poz. 6) skreśla się załącznik Nr 1.

§ 2

Wykaz miejscowości objętych badaniem bydła na gruźlicę, białaczkę i brucelozę zawiera załącznik do niniejszego rozporządzenia.

§ 3

Rozporządzenie wchodzi w życie w dniu jego ogłoszenia w Dzienniku Urzędowym Województwa Nowosądeckiego.

Wojewoda: Marek Oleksiński

Załącznik do rozporządzenia Wojewody Nowosądeckiego Nr 6/97

Lp.	Miejscowość	Miast, Miasto i Gmina, Gmina
1.	Nowy Targ	Nowy Targ
2.	Cieniawa, Kąclowa, Polna, Stara Wieś, Stróże, Wawrzka, Wyskitna	Miasto i Gmina Grybów
3.	Łątownia, Naprawa, Wysoka	Miasto i Gmina Jordanów
4.	Krynica, Mochnaczka Niżna, Muszynka, Tylicz	Urząd Gminy Uzdrowskiej Krynica
5.	Kanina, Mordarka, Pisarzowa, Siekierczyzna, Stara Wieś	Miasto i Gmina Limanowa
6.	Mszana Dolna, Glisne, Lubomierz, Łętowe, Mszana Górna, Olszówka	Miasto i Gmina Mszana Dolna
7.	Muszyna, Dubne, Leluchów	Urząd Miasta i Gminy Uzdrowskiej Muszyna
8.	Staszówka	Gmina Moszczenica
9.	Piwniczna, Wierchomla Wielka, Zubrzyk	Miasto i Gmina Piwniczna
10.	Łosie	Gmina Ropa

11. Rytro, Sucha Struga, Roztoka Ryterska, Życzanów
12. Gołkowice Dolne, Gołkowice Górne, Mostki, Skrudzina
13. Zaskale, Bóbr, Szaflary, Skrzypne, Maruszyna, Bańska Wyżna, Bańska Niżna
14. Zakopane
15. Dzianisz, Kościelisko, Witów
16. Biały Dunajec, Gliczarów Dolny, Gliczarów Górny, Leszczyny
17. Jankowa, Śtróżna, Wilczyśka
18. Bukowina Tatrzańska, Groń, Leśnica
19. Biczycze Dolne, Biczycze Górne, Dąbrowa, Kurów, Librantowa, Niskowa, Paszyn, Świniarsko, Mała Wieś, Wola Kurowska, Januszowa
20. Ciche, Czarny Dunajec, Dział, Odrowąż, Pieniążkowice, Stare Bystre, Wróblówka, Załuczne
21. Huba, Maniowy
22. Dobra, Gruszowiec, Porąbka, Zawadka
23. Kłęczany, Kwiatonowice, Stróżówka, Zagórzany
24. Gródek n/Dunajcem, Jelna, Lipie, Sienna, Zbyszycze
25. Jabłonka, Kiczory, Podwilk, Zubrzyca Dolna, Zubrzyca Górna
26. Jodłownik, Kostrza, Wilkowisko
27. Szczawa, Zasadne, Zalesie, Zbludza
28. Mszalnica, Mystków
29. Bukowiec, Jasienna, Koniuszowa, Lipnica Wielka, Mogilno, Niecew
30. Kamionka Mała, Kobyłczyzna, Sechna
31. Felsztyn, Kacwin, Niedzica, Zamek
32. Barnowiec, Czaczów, Maciejowa, Składziste, Uhryń
33. Brzyna, Jazowsko, Kadcza, Łazy Brzyńskie, Obidza, Szczereż
34. Łęki, Łososina Dolna, Skrzętla-Rojówka, Tabaszowa, Tęgorze, Znamierowice
35. Jastrzębie, Łukowica, Roztoka
36. Mszanka, Wola Łużańska
37. Bącza Kunina, Frycowa, Homrzyńska, Nawojowa, Popardowa, Złotne, Żeleźnikowa Mała, Żeleźnikowa Wielka
38. Dursztyn, Krempachy, Nowa Górna
39. Ochotnica Dolna, Ochotnica Górna
40. Brzezna, Chochorowice, Długoleka, Gostwica, Świerkla, Podrzecze
41. Bielanka, Bukowina Osiedle, Harkabuz, Podsarnie, Raba Wyżna
42. Hańczowa, Klimkówka, Kunkowa, Nowica, Stawisza, Uście Gorlickie, Wysowa

Gmina Rytro
 Miasto i Gmina Stary Sącz
 Gmina Szaflary

 Zakopane
 Gmina Kościelisko
 Gmina Biały Dunajec
 Gmina Bobowa
 Gmina Bukowina Tatrzańska
 Gmina Chełmiec

Gmina Czarny Dunajec

Gmina Czorsztyn
 Gmina Dobra
 Gmina Gorlice
 Gmina Gródek n/Dunajcem
 Gmina Jabłonka
 Gmina Jodłownik
 Gmina Kamienica
 Gmina Kamionka Wielka
 Gmina Korzenna

Gmina Laskowa
 Gmina Łapsze Niżne
 Gmina Łabowa
 Gmina Łącko
 Gmina Łososina Dolna

Gmina Łukowica
 Gmina Łużna
 Gmina Nawojowa

Gmina Nowy Targ
 Gmina Ochotnica Dolna
 Gmina Podegrodzie

Gmina Raba Wyżna

Gmina Uście Gorlickie

42

UCHWAŁA NR 163/XXX/97 RADY GMINY W ŁOSOSINIE DOLNEJ z dnia 7 lutego 1997 roku w sprawie zmiany miejscowego planu zagospodarowania przestrzennego Gminy Łososina Dolna

Na podstawie art. 18 ust. 2 pkt. 5 ustawy z dnia 8 marca 1990 roku o samorządzie terytorialnym (Dz. U. z 1996 r. Nr 13, poz. 74, zm.: Nr 58, poz. 261, Nr 106, poz. 496 i Nr 132, poz. 622) i art. 8 ust. 1, art. 10 ust. 3, art. 11 ust. 1, art. 26 ustawy z dnia 7 lipca 1974 roku o zagospodarowaniu przestrzennym (Dz. U. Nr 89, poz. 415 i z 1996 r. Nr 106, poz. 496) oraz art. 7 ust. 1 ustawy z dnia 3 lutego 1995 roku o ochronie gruntów rolnych i leśnych (Dz. U. Nr 16, poz. 78), RADA GMINY w Łososinie Dolnej uchwala co następuje:

I. PRZEPISY OGÓLNE

§ 1

1. Ilekroć w dalszych przepisach jest mowa o:

- 1) „miejscowym planie” — należy przez to rozumieć miejscowy plan zagospodarowania przestrzennego gminy Łososina Dolna wprowadzony uchwałą Nr 118/XXII/88 Gminnej Rady Narodowej w Łososinie Dolnej z dnia 10 czerwca 1988 roku (Dziennik Urzędowy Województwa Nowosądeckiego Nr 15/88, poz. 75, zm.: Nr 7/89, poz. 63, Nr 33/90, poz. 340,

Nr 14/91, poz. 76, Nr 18/92, poz. 168, Nr 17/93, poz. 178, Nr 2/94, poz. 22, Nr 11/94, poz. 116, Nr 23/94, poz. 233 i Nr 16/96, poz. 42),

- 2) „**zmianie planu**” — należy przez to rozumieć wyszczególnioną w § 3 zmianę miejscowego planu zagospodarowania przestrzennego Gminy Łososina Dolna,
 - 3) „**rysunku zmiany planu**” — należy przez to rozumieć fragmenty rysunku miejscowego planu zagospodarowania przestrzennego Gminy Łososina Dolna w skali 1 : 2000,
 - 4) „**granicach opracowania**” — należy przez to rozumieć teren bezpośrednio przyległy do terenu objętego zmianą planu, oznaczony graficznie na rysunku zmiany planu.
2. Ustalenia zmiany planu dotyczą:
- 1) przeznaczenia terenu i linii rozgraniczających tereny o różnych funkcjach i różnych zasadach zagospodarowania i użytkowania,
 - 2) zasad i warunków kształtowania zabudowy i zagospodarowania,
 - 3) zasad obsługi w zakresie infrastruktury technicznej.

§ 2

1. Integralną częścią zmiany planu, określonej w § 3, jest rysunek zmiany planu w skali 1 : 2000, stanowiący załącznik Nr 1 do niniejszej uchwały.
2. Oznaczona graficznie na rysunku zmiany planu linia rozgraniczająca tereny wprowadzone zmianą planu jest linią orientacyjną i dopuszcza się jej uściślenie w projekcie zagospodarowania terenu, w celu spełnienia wymogów przepisów szczególnych, pod warunkiem, że nie będzie to kolidować z innymi ustaleniami planu i nie naruszy interesów osób trzecich.

II. PRZEPISY SZCZEGÓŁOWE

§ 3

Zmienia się miejscowy plan zagospodarowania przestrzennego gminy Łososina Dolna w ten sposób, że:

dla części terenów we wsi Tęgoborze, oznaczonych w miejscowym planie symbolem 8 ZP, przeznaczonych pod zieleni urządzoną, obejmujących część działki Nr 113/9 i oznaczonych na rysunku zmiany planu symbolem 1 NO ustala się obecnie

- 1 **NO** — teren przeznaczony dla realizacji oczyszczalni ścieków we wsi Tęgoborze.

Obowiązuje zastosowanie terenooszczędnej technologii, w układzie zamkniętym, gwarantującej wysoki stopień redukcji zanieczyszczeń i ograniczenie oddziaływania, określonego w ocenie oddziaływania na środowisko, do krawędzi drogi krajowej Nr 99 od strony zachodniej i do granicy wydzielonego terenu od strony południowej. Obowiązuje stopień oczyszczania ścieków i sposób ich odprowadzania do zbiornika rożnowskiego zgodny z wymogami ustalonymi przez stosowne służby ochrony środowiska.

Możliwe wykorzystanie istniejących obiektów dla potrzeb oczyszczalni i niezbędna ich modernizacja.

Możliwe poszerzenie wydzielonego terenu w kierunku zachodnim i północnym, dla potrzeb oczyszczalni, po uzyskaniu prawa władania sąsiednim terenem.

§ 4

Ustala się następujące warunki dla realizacji obiektów na wydzielonym pod oczyszczalnię terenie:

- 1) obowiązek podsypywania terenu i zabezpieczenia go przed podtapianiem od strony jeziora,
- 2) obowiązek realizacji obiektów zgodnie z warunkami określonymi w dokumentacji geologicznej,
- 3) zakaz realizacji obiektów kubaturowych powyżej jednej kondygnacji,
- 4) obowiązek przyjęcia formy obiektów, harmonizującej z krajobrazem,
- 5) obowiązek założenia zieleni wysokiej i niskiej od strony południowej i zazielenienie niewykorzystanej pod zabudowę powierzchni działki.

§ 5

Ustala się następujące zasady w zakresie obsługi w infrastrukturę techniczną:

- 1) dojazd od istniejącej drogi po stronie południowej, po niezbędnej modernizacji,
- 2) doprowadzenie energii elektrycznej z istniejącej sieci, na warunkach określonych przez Zarządzającego,
- 3) doprowadzenie wody z istniejącego wodociągu dla przedszkola,
- 4) odprowadzenie wód opadowych do zbiornika rożnowskiego,
- 5) odprowadzenie oczyszczonych ścieków i osadów zgodnie z warunkami uzgodnionymi ze służbami ochrony środowiska.

III. PRZEPISY KOŃCOWE

§ 6

Ustala się, że wysokość opłaty, wyrażona jako stosunek procentowy z tytułu wzrostu wartości działki w wyniku zmiany planu, wynosi 0%.

§ 7

Traci moc Uchwała Nr 118/XXII/88 Gminnej Rady Narodowej w Łososinie Dolnej z 10 czerwca 1988 roku w sprawie zatwierdzenia planu zagospodarowania przestrzennego gminy Łososina Dolna w części ustaleń wprowadzonych niniejszą zmianą planu i wymienionych w § 3.

§ 8

Wykonanie uchwały powierza się Zarządowi Gminy w Łososinie Dolnej.

§ 9

Uchwała podlega ogłoszeniu na tablicy ogłoszeń Urzędu Gminy w Łososinie Dolnej i wchodzi w życie po upływie 14 dni od daty jej publikacji w Dzienniku Urzędowym Województwa Nowosądeckiego.

Przewodniczący Rady: Wiesław Basta

Załącznik Nr 1


DO UCHWAŁY NR 163/XXX/97 RADY GMINY W ŁOSOSINIE DOLNEJ

z dnia 7 lutego 1997 r.


w sprawie zmiany miejscowego planu zagospodarowania przestrzennego gminy Łososina Dolna wprowadzonego uchwałą Nr 118/XXII/88 Gminnej Rady Narodowej w Łososinie Dolnej z dnia 10 czerwca 1988 r.

RYSUNEK ZMIANY PLANU


skala 1 : 2000

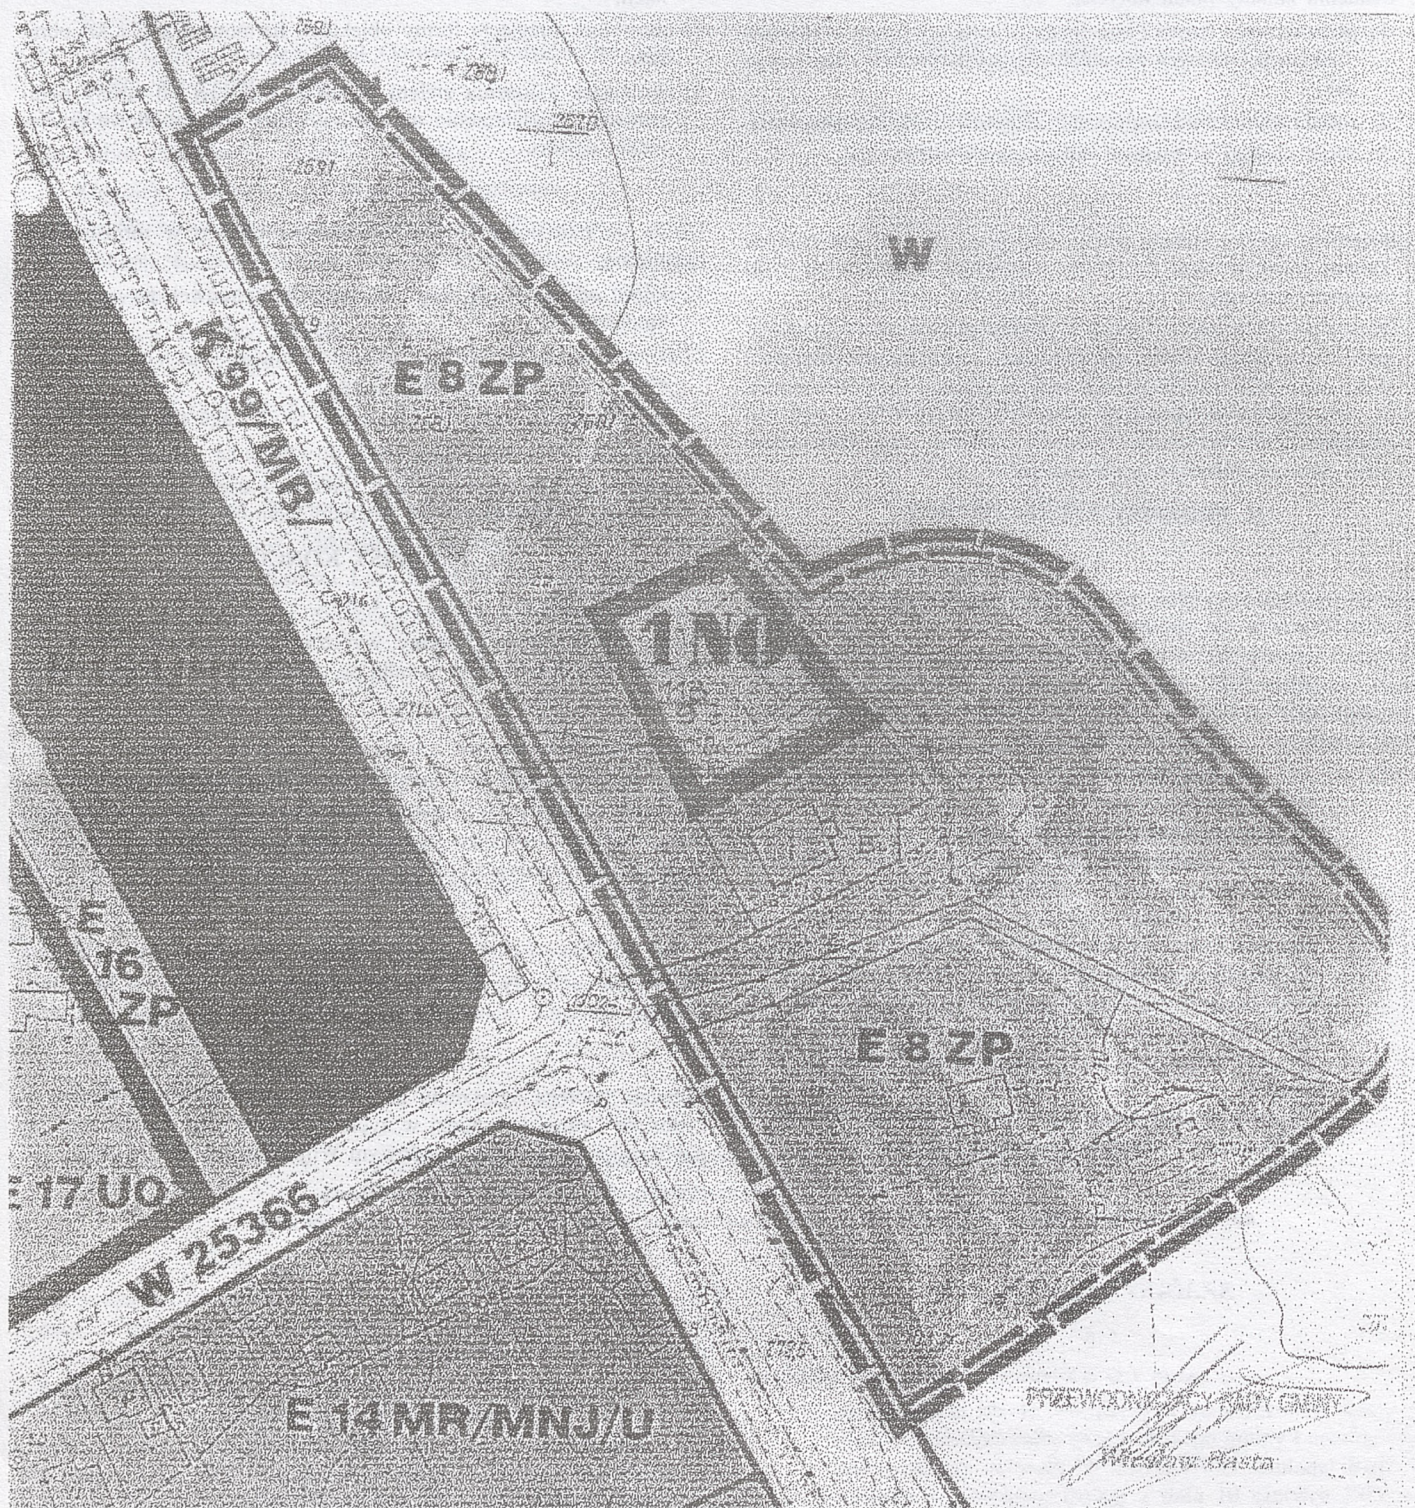


USTALENIA ZMIANY PLANU

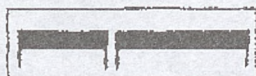


GRANICA OPRACOWANIA

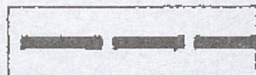

LINIE ROZGRANICZAJĄCE TERENY RÓŻNYM
SPOSOBIE UŻYTKOWANIA

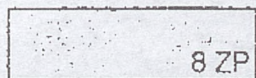


TERENY ZIELENI URZĄDZONEJ POZOSTAJĄCE W
DOTYCHCZASOWYM UŻYTKOWANIU

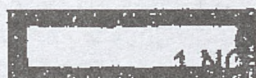


TERENY URZĄDZEŃ DO OCZYSZCZANIA ŚCIEKÓW
WPROWADZONE ZMIANĄ PLANU


OZNACZENIA DLA TERENÓW POZA OBSZAREM OPRACOWANIA

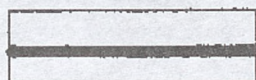

Linie rozgraniczające tereny o różnym użytkowaniu ściśle
określone

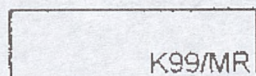

Droga krajowa międzyregionalna

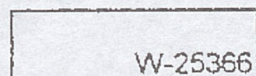


Drogi wojewódzkie



Tereny zabudowy zagrodowej z dopuszczeniem bud.
jednorodzinnych i usług




Tereny usług handlu, rzemiosła i gastronomii

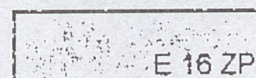

Tereny zieleni urządzonej



Tereny usług oświaty

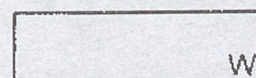

Tereny wód otwartych

USTALENIA ZMIANY PLANU

1. WZGLĘDNE WYKAZUJĄCE WIELKOŚCI

GRANICA OPRACOWANIA

2. WZGLĘDNE WYKAZUJĄCE WIELKOŚCI

3. WZGLĘDNE WYKAZUJĄCE WIELKOŚCI

4. WZGLĘDNE WYKAZUJĄCE WIELKOŚCI

5. WZGLĘDNE WYKAZUJĄCE WIELKOŚCI

6. WZGLĘDNE WYKAZUJĄCE WIELKOŚCI

7. WZGLĘDNE WYKAZUJĄCE WIELKOŚCI

8. WZGLĘDNE WYKAZUJĄCE WIELKOŚCI

OPIS ZMIANY PLANU

9. WZGLĘDNE WYKAZUJĄCE WIELKOŚCI

10. WZGLĘDNE WYKAZUJĄCE WIELKOŚCI

11. WZGLĘDNE WYKAZUJĄCE WIELKOŚCI

12. WZGLĘDNE WYKAZUJĄCE WIELKOŚCI

13. WZGLĘDNE WYKAZUJĄCE WIELKOŚCI

14. WZGLĘDNE WYKAZUJĄCE WIELKOŚCI

15. WZGLĘDNE WYKAZUJĄCE WIELKOŚCI