

13

Fachda w Dworku  
Tylnej Ławej, którą widzieć do Sklepow



Jakiennice

Sklepow







La Falde des Boutiques, se font apparence celles en bois  
Faisada od Rynku

Projekt pierwszy

Na Murwane Sklepy, w miejscu będących teraz, zwanych Ławne Kramy. Dorozciągnięcia  
tego Projektu, były trzy komisje, a Senatu, Dowódcy, i Księciu, którzy każdy inny, zważając  
to tylko o spacji własności, należące do szlacheństwa, niektórych partykularnych, i kilku kupców.  
Ale zawsze słuchając, że nikt z nich nie miał, i na ten przyczynić rzecz do czegoś  
czego nie przysła, ale bawili się z dobrego woli nie było. Do tego P. K. kupcy ofiarowali potrawę, dać na  
to zaproszenie, nawet gościć całą na siebie przysła, z Opłata placowego i komornego, ale to nie było  
to, przysła

X. Sierakowski

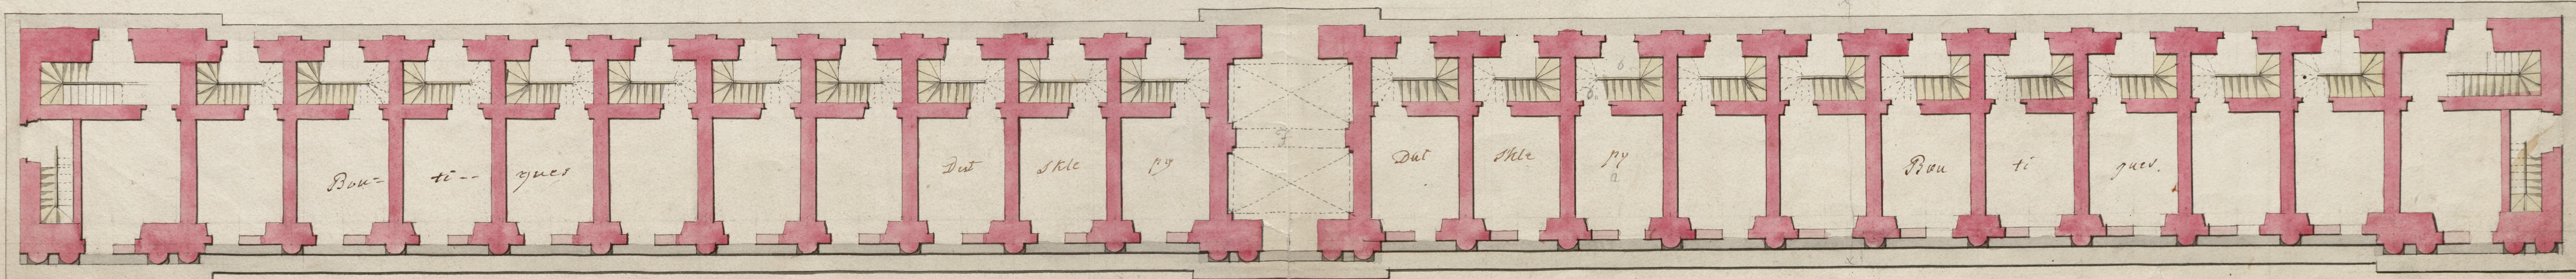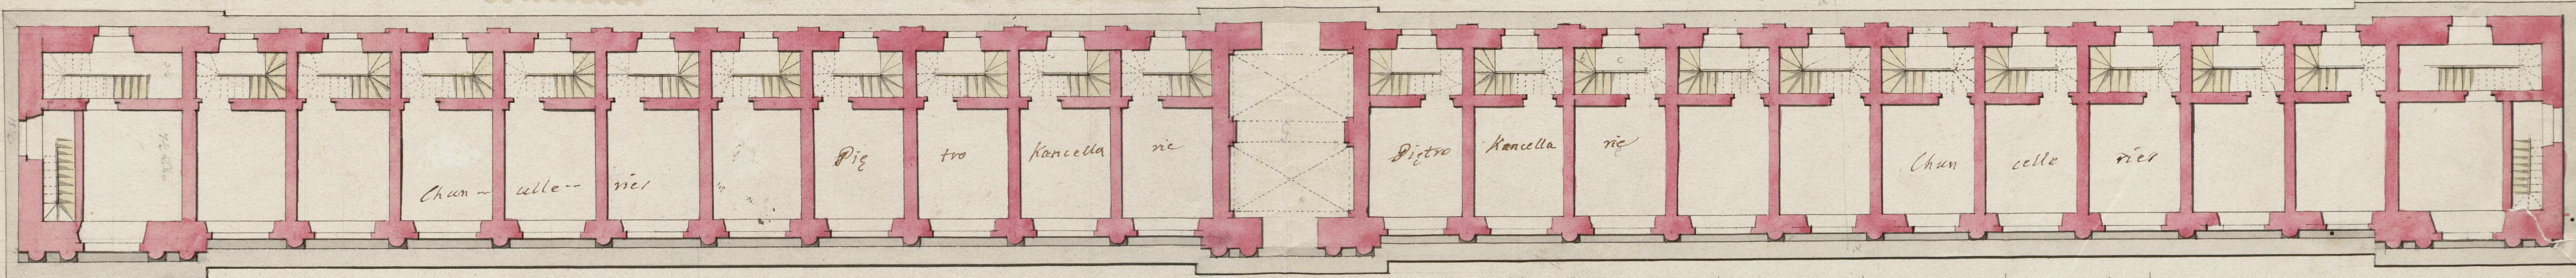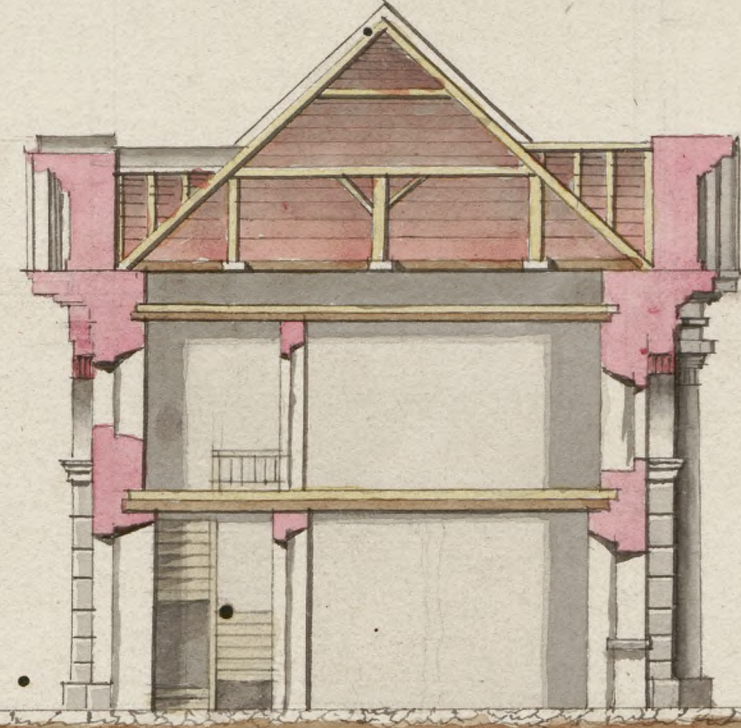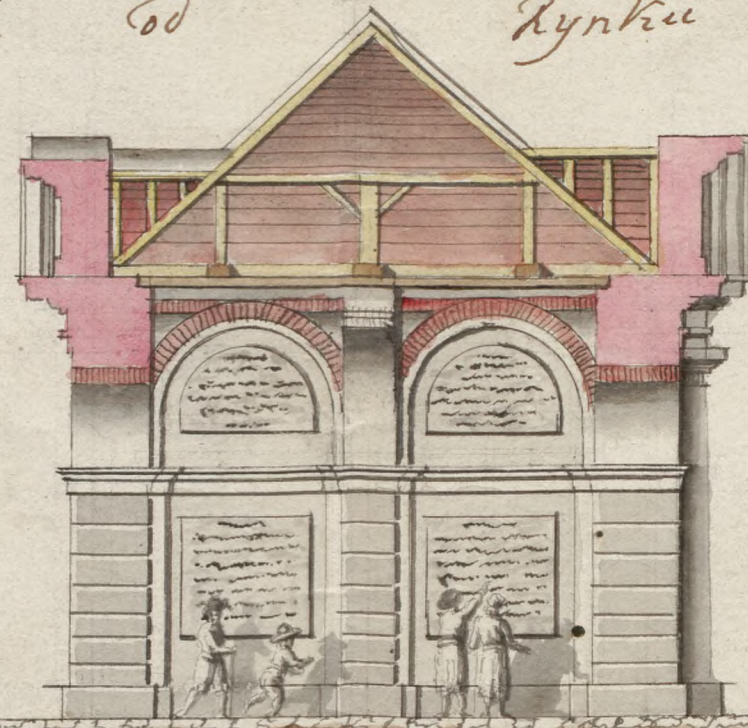



Bibi Jag