



DZIENNIK URZĘDOWY "WOJEWÓDZTWA KONIŃSKIEGO"

Konin, dnia 30 listopada 1995 r.

Nr 27

TREŚĆ :

poz.

UCHWAŁY

- 155 - nr V/27/95 Rady Miejskiej w Dobrej z dnia 28 września 1995 r. w sprawie zatwierdzenia miejscowego planu zagospodarowania przestrzennego terenu w Dobrej przy ul. Wiatraki169
- 156 - nr XVII/119/95 Rady Gminy Kazimierz Biskupi z dnia 25 października 1995 r. w sprawie zatwierdzenia planu miejscowego zagospodarowania przestrzennego dla części wsi Kazimierz Biskupi i Nieświastów, przeznaczonych pod dyspozytornię KWB "Konin", zaplecza KE 3 oraz linii napowietrznej KWB "Konin"171

ROZPORZĄDZENIE WOJEWODY

- 157 - nr 67 z dnia 17 listopada 1995 r. w sprawie zwalczania wścieklizny.....174

ROZPORZĄDZENIE PORZĄDKOWE WOJEWODY

- 158 - nr 40 z dnia 17 listopada 1995 r. w sprawie określenia zasad zachowania się na obszarze zagrożonym wścieklizną174

OBWIESZCZENIE

- 159 - Obwieszczenie Wojewody Konińskiego z dnia 16 listopada 1995 r. w sprawie wprowadzenia do stosowania odnowionego operatu ewidencji gruntów dla miasta Konina obrębów Maliniec i Pątnów175
-

- 155 -

UCHWAŁA NR VI/27/95
RADY MIEJSKIEJ DOBREJ
z dnia 28 września 1995 r.

**w sprawie zatwierdzenia miejscowego planu zagospodarowania
przestrzennego terenu w Dobrej przy ul. Wiatraki.**

Na podstawie art. 18 ust. 2, pkt 5 ustawy z dnia 8 marca 1990 r. o samorządzie terytorialnym / Dz.U. Nr 16, poz. 95, Nr 32, poz. 191, Nr 34, poz. 199, Nr 43, poz. 253 i Nr 89, poz. 518 ; z 1991 r. Nr 4, poz. 18 i Nr 110, poz. 473; z 1992 r. Nr 85, poz. 428, Nr 100, poz. 499 ; z 1993 r. Nr 17, poz. 78/ oraz art. 10 ust. 3 w związku z art. 36 ust. 3 i art. 26 ustawy z dnia 7 lipca 1994 r. o zagospodarowaniu przestrzennym / Dz. U. Nr 89, poz. 415 / Rada Miejska Dobrej uchwala, co następuje :

§ 1

Uchwala się miejscowy plan zagospodarowania przestrzennego w Dobrej, przy ul. Wiatraki, według ustaleń realizacyjnych stanowiących załącznik nr 1 oraz rysunek planu pt.: "Dobra, ul. Wiatraki", mapa w skali 1 : 500 stanowiąca załącznik nr 2 do niniejszej uchwały.

§ 2

Ustala się opłatę w wysokości 5 % z tytułu wzrostu wartości nieruchomości objętych planem.

§ 3

Tracą moc ustalenia miejscowego szczegółowego planu zagospodarowania przestrzennego terenów mieszkaniowych w Dobrej, w rejonie ul. Wiatraki, zatwierdzonego uchwałą nr 10/84 Rady Narodowej Miasta i Gminy w Dobrej, z dnia 28 sierpnia 1984 r., w części sprzecznej z ustaleniami planu zatwierdzonego niniejszą uchwałą.

§ 4

Wykonanie uchwały powierza się Zarządowi Gminy i Miasta Dobra.

§ 5

Uchwała wchodzi w życie po upływie 14 dni od daty ogłoszenia w Dzienniku Urzędowym Województwa Konińskiego.

Przewodniczący RM:

A. Piątkowski

Załącznik Nr 1 do Uchwały Nr V/29/95
Rady Miejskiej w Dobrej z dn.28.09.1995 r.

**USTALENIA REALIZACYJNE MIEJSCOWEGO
PLANU ZAGOSPODAROWANIA PRZESTRZENNEGO
W DOBREJ przy ul. Wiatraki.**

Poniższe ustalenia stanowią integralną część rysunku planu pt.: "Dobra, ul. Wiatraki - plan miejscowy zagospodarowania przestrzennego, skala 1 : 500".

a/ ustalenia ogólne

Plan miejscowy projektuje na istniejących działkach zabudowy usługowej dopuszczenie funkcji mieszkaniowej.

Usługi i mieszkania realizowane w ramach jednego budynku,

Projektuje się również dwie działki mieszkalniowe.


Budynki mieszkalne i mieszkalno-usługowe o wysokości do dwóch kondygnacji, dachy skośne dwuspadowe o nachyleniu pości minimum 30⁰.

Infrastruktura :

- zaopatrzenie w wodę z sieci wodociągowej,
- energia elektryczna z sieci miejskiej,
- odprowadzenie wód opadowych do kolektora deszczowego lub na grunt,
- odprowadzenie ścieków-szamba szczelne tymczasowe, docelowo-do kanalizacji sanitarnej,
- ogrzewanie indywidualne z własnych kotłowni.

b/ ustalenia szczegółowe

Symbol na rys. planu	Projektowanie przeznaczenie terenu.	Ustalenia szczegółowe
1	2	3
1 MN, U	teren zabudowy mieszkaniowej i usług	Projektowana zabudowa mieszkaniowa na istniejących działkach usługowych. Zabudowa budynkami mieszkalno-usługowymi o wysokości do dwóch kondygnacji, dachy skośne dwuspadowe / min. 30 ^o /, linia zabudowy nieprzekraczalna od strony ulicy 01 Zo wynosi 10 m, budynki gospodarcze zlokalizowane w granicach działek, jak pokazano na rysunku.
2 MN	teren zabudowy	Projektowane działki zabudowy mieszkaniowej o wysokości do dwóch kondygnacji, dachy skośne dwuspadowe / min. 30 ^o /, linia zabudowy od strony ulicy 02 Dw wynosi 5 m od granicy działki, budynki gospodarcze jak pokazano na rysunku planu, należy zachować odległość 3 m od skrajnego przewodu linii energetycznej.
3 U	teren usług	Teren projektowany dla potrzeb usług z przeznaczeniem na mały parking dla klientów lub letni taras.
4 KS	teren obsługi komunikacji	Projektowana lokalizacja zespołu garażowego, usytuowanego tylną ścianą w granicy działek.
01 Zo	komunikacja	Istniejąca ulica zbiorcza.
02 Dw	komunikacja	Projektowana ulica dojazdowa, szerokość w liniach rozgraniczających od 10 do 15 m, jezdnia asfaltowa, szerokość jezdni=6m.
03 KX	komunikacja	Projektowana komunikacja pieszo-jezdna do działki budowlanej mieszkaniowej, szerokość w liniach rozgraniczających wynosi 5,0 m.

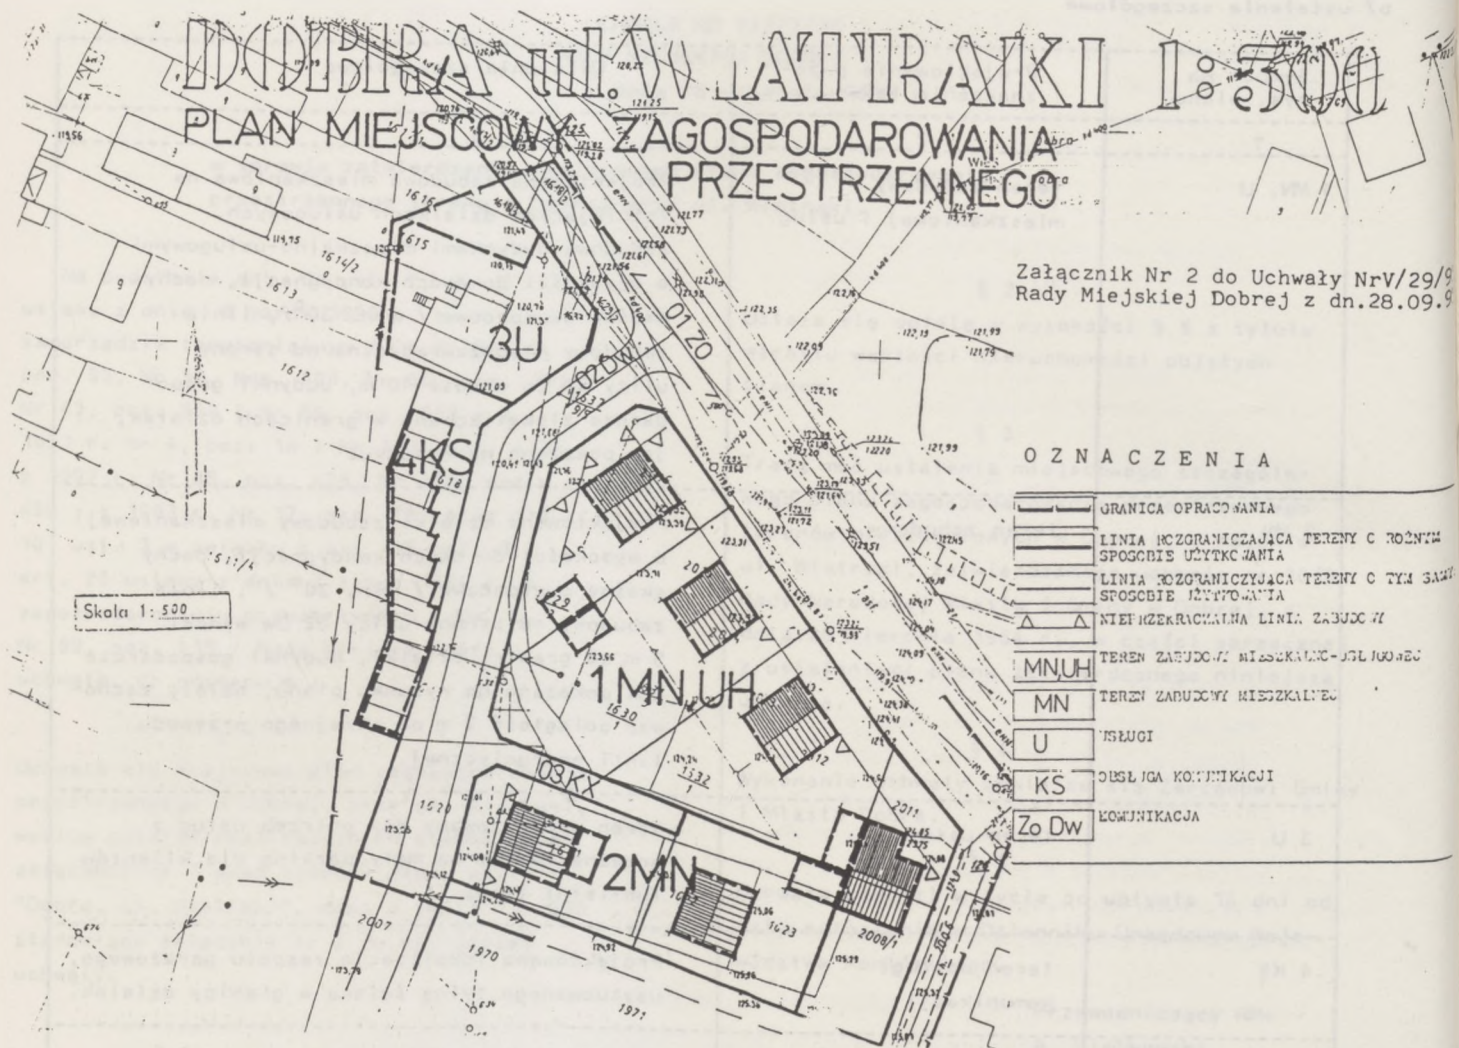

- 156 -

UCHWAŁA NR XVII/119/95
RADY GMINY KAZIMIERZ BISKUPI
z dnia 25 października 1995 r.

w sprawie zatwierdzenia planu miejscowego zagospodarowania przestrzennego dla części wsi Kazimierz Biskupi i Nieświastów przeznaczonych pod dyspozytornię KWB "Konin", zaplecza KE 3 oraz linii napowietrznej KWB "Konin".

Na podstawie art. 18 ust. 2 pkt 5 ustawy z dnia 8 marca 1990 roku / Dz.U. Nr 16, poz. 95 z późn. zm./ i art. 8 ust. 2, art. 18, ust. 2 pkt 12, art. 28 ustawy z dnia 7 lipca 1994 r. o zagospodarowaniu przestrzennym / Dz.U. Nr 89, poz. 415/ Rada Gminy uchwala, co następuje :

§ 1

Uchwala się miejscowy plan zagospodarowania przestrzennego dla terenów części wsi Kazimierz Biskupi i Nieświastów przeznaczonych pod dyspozytornię KWB "Konin"- zaplecza KE3 oraz linii energetycznej 30 kV w/g ustaleń zawartych w załączniku Nr 1 do niniejszej uchwały oraz obejmujących obszar przedstawiony na mapach w skali 1 : 2000, 1 : 10000 stanowiących załączniki Nr 2 i 3 do niniejszej uchwały.

§ 2

Tracą moc ustalenia planu zagospodarowania przestrzennego gminy Kazimierz Biskupi zatwierdzonego uchwałą Nr XX/75/88 z dnia 26 lutego 1988 r. w zakresie obejmującym ustalenia niniejszego planu.

§ 3

Wykonanie uchwały powierza się Zarządowi Gminy.

§ 4

Uchwała podlega ogłoszeniu w Dzienniku Urzędowym Województwa Konińskiego.

§ 5

Uchwała wchodzi w życie po upływie 14 dni od daty ogłoszenia.

Przewodniczący RG :
W. Urbaniak

Zał. Nr 1

U S T A L E N I A

miejscowego planu zagospodarowania przestrzennego terenu dyspozytorni i zaplecza KE 3 na działce 46 L a, b, c oraz linii 30 kV na terenie wsi Nieświastów i Kazimierz Biskupi, oznaczonych symbolami 1 P i 30 EE.

Powierzchnia opracowania 2,5 ha.

Projektowany teren dyspozytorni przylega do południowo-zachodniej granicy miasta Kleczewa.

Główny dojazd do działki dyspozytorni odbywać się będzie od strony północnej projektowana ulica miejska 4 L powiązana z siecią ulic miasta Kleczewa.

Dojazd awaryjny drogą gruntową przebiegającą wzdłuż południowej granicy działki. Projektowane uzbrojenie w sieć wodociągową, kanalizacyjną i energetyczną będzie powiązane z siecią miasta Kleczewa.

Linia ogrodzenia działki od strony północnej przebiegać w linii rozgraniczającej ulicy 4 L, której projektowana szerokość wynosi 15 m.

Ze względu na sąsiedztwo projektowanych terenów mieszkaniowych / 21 MN/ projektuje się oddzielenie uciążliwych obiektów / plac manewrowy, parking / pasem zieleni izolacyjnej szerokości 50 m licząc od projektowanej linii zabudowy terenu 21 MN, jak oznaczono na mapie niniejszego planu. W przypadku stwierdzenia braku uciążliwości wymienionych obiektów z pasa zieleni można zrezygnować.

Sąsiedztwo terenów leśnych po stronie zachodniej i południowej nie stwarza ograniczeń w sposobie zagospodarowania terenu dyspozytorni.

Usytuowanie budynków przy wschodniej granicy działki wymaga uwzględnienia istniejących obiektów na terenie 26 EG, EE i 25 AG. Linie energetyczne 30 kV w przeważającej części przebiegać będą wzdłuż duktu leśnego a w części pozostałej przez teren łąk. Na terenie wsi Nieświastów w sąsiedztwie projektowanych linii energetycznych nie ma zabudowy.

MIEJSCOWY PLAN ZAGOSPODAROWANIA PRZESTRZENNEGO DYSPOZYTORNI KWB KONIN W NIEŚWIĄSTOWIE

ZAP. NR 2



1P - TEREN DYSPOZYTORNI KWB KONIN
 ZI - ZIEMIE IZOLACYJNA

PLAN ZATWIERDZONO UCHWAŁĄ NR...
 XVII/119/95

424.142.24


MAPA ZASADNICZA

Wykonana w r. 1994 przez

KRAKOWSKIE PRZEDSIĘWZIĘCIE GEOFIZYJNE Sp. z o.o.

Nakładki Tematyczne	

142.23

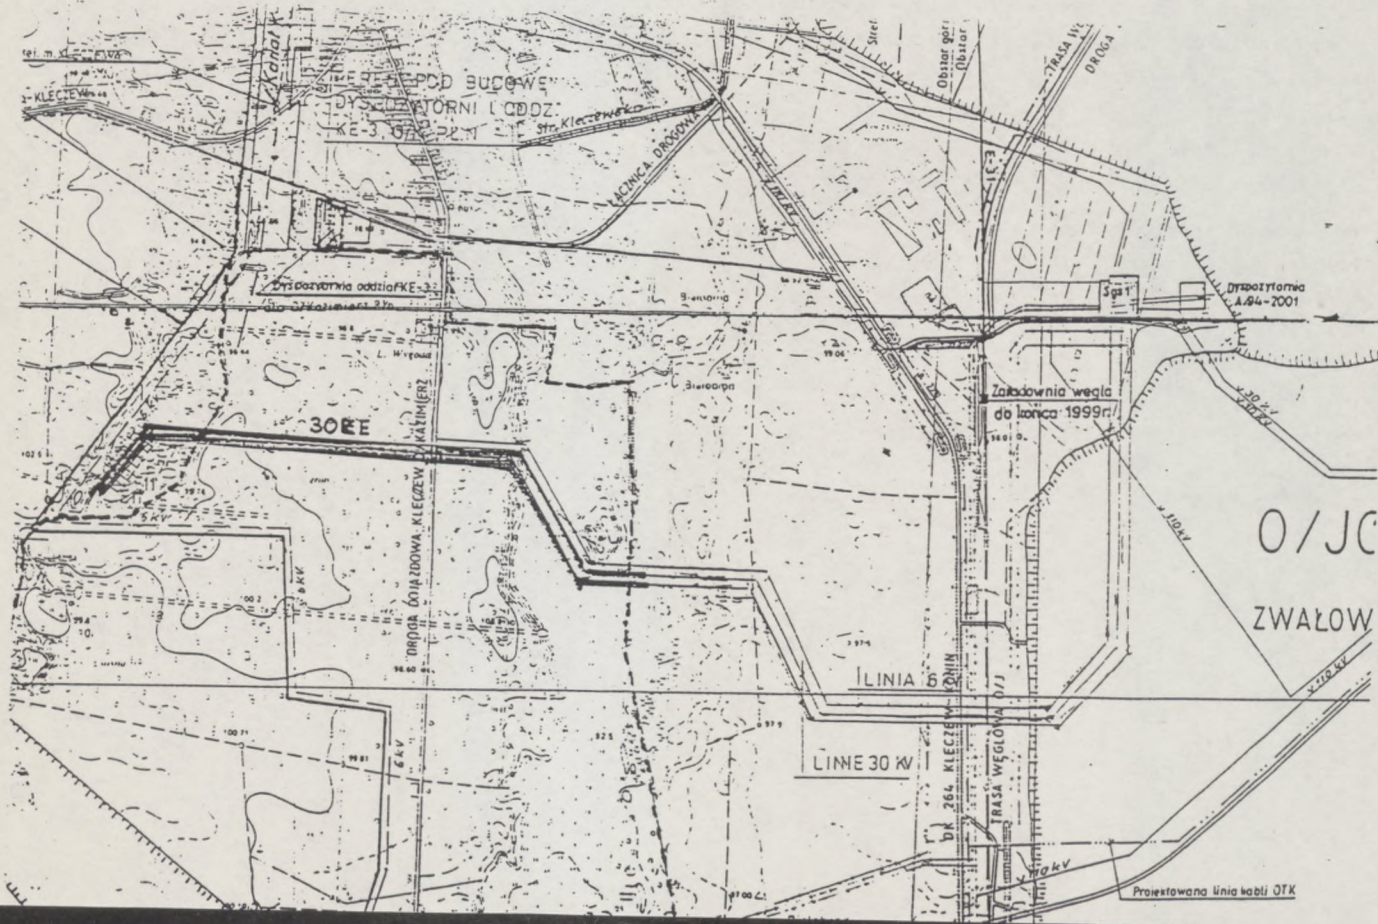

- 157 -

**ROZPORZĄDZENIE NR 67
WOJEWODY KONIŃSKIEGO
z dnia 17 listopada 1995 r.
w sprawie zwalczania wścieklizny.**

Na podstawie art. 25, 26 lit. o Rozporządzenia Prezydenta Rzeczypospolitej z dnia 22 sierpnia 1927 r. o zwalczaniu zaraźliwych chorób zwierzęcych / Dz.U. Nr 77, poz. 673 ; z 1927 r. Nr 114, poz. 975 ; z 1928 r. Nr 26, poz. 229 ; z 1932 r. Nr 26, poz. 229 ; Nr 60, poz. 573; Nr 67, poz. 522 ; z 1934 r. Nr 110, poz. 976; z 1938 r. Nr 27, poz. 245 ; z 1948 r. Nr 49, poz. 373 ; z 1951 r. Nr 1, poz. 4 ; z 1974 r. Nr 22, poz. 131; z 1975 r. Nr 17, poz. 94 / zarządza się, co następuje :

§ 1

Ogłasza się wystąpienie przypadku wścieklizny u lisa wolnożyjącego w miejscowości Kotwasice, gm. Malanów. Miejscowość tę uznaje się za okręg zapowietrzony wścieklizną.

§ 2

Za okręg zagrożony wścieklizną uznaje się obszar na terenie gminy Malanów i Tuliszków ograniczony drogami łączącymi następujące

miejscowości: Kotwasice-Zdzienice-Grąbków-Malanów-Rachowa-Ostrów-Brody-Bibianna-Piętno-Budy Słodkowskie-Zdzienice-Kotwasice.

§ 3

Zasady zachowania się w okręgach wymienionych w §§ 1 i 2 zostaną określone w rozporządzeniu porządkowym.

§ 4

Wykonanie niniejszego rozporządzenia powierza się Dyrektorowi Wydziału Rolnictwa Urzędu Wojewódzkiego w Koninie, Dyrektorowi Wojewódzkiego Zakładu Weterynarii, Wójtowi gminy Malanów, Burmistrzowi miasta i gminy Tuliszków.

§ 5

Rozporządzenie wchodzi w życie z dniem ogłoszenia w sposób zwyczajowo przyjęty na terenie gmin i miejscowości, których dotyczy i podlega publikacji w Dzienniku Urzędowym Województwa Konińskiego.

Wojewoda Koniński
M. Naglewski

- 158 -

**ROZPORZĄDZENIE PORZĄDKOWE NR 40
WOJEWODY KONIŃSKIEGO
z dnia 17 listopada 1995 r.
w sprawie określenia zasad zachowania
się na obszarze zagrożonym wścieklizną.**

Na podstawie art. 22 ustawy z dnia 22 marca 1990 r. o terenowych organach rządowej administracji ogólnej / Dz.U. Nr 21, poz. 123, z 1991 r. Nr 75, poz. 328 / w związku z § 3 rozporządzenia Nr 67 Wojewody Konińskiego z dnia 17 listopada 1995 r. w sprawie zwalczania wścieklizny / Dz.Ur. Województwa Konińskiego Nr 27, poz. 157 / zarządza się, co następuje :

§ 1

W ustalonych w rozporządzeniu Nr 67 Wojewody Konińskiego z dnia 17 listopada 1995 r. w sprawie zwalczania wścieklizny w okręgach zapowietrzonym i zagrożonym wprowadza się następujące zakazy i nakazy zachowania się :

W okręgu zapowietrzonym i zagrożonym zakazuje się :

a/ urządzania zorganizowanych polowań i odłowów,

b/ otwierania zwłok i zdejmowania skór ze zwierząt łownych padłych i pochodzących z odstrzału sanitarnego,
c/ swobodnego puszczania psów i kotów,
d/ organizowania wycieczek do lasu,
W okręgach zapowietrzonym i zagrożonym nakazuje się :

- a/ trzymanie psów na uwięzi, a w razie prowadzenia ich trzymanie na smyczy,
b/ dokonywanie odstrzałów sanitarnych zwierząt łownych a w szczególności zwierząt opuszczających swoje ostoje i kryjówki, a także wykazujących objawy choroby albo agresywność w stosunku do ludzi i zwierząt jak również wałęsających się psów i kotów,
c/ niezwłoczne zgłaszanie do zakładów leczniczych dla zwierząt wszystkich odstrzelonych i padłych zwierząt oraz zabezpieczenie ich do czasu przybycia urzędowego lekarza weterynarii.

§ 4

Ukreślone w § 1 zakazy i nakazy obowiązują wszystkich obywateli zamieszkujących i przebywających czasowo na danym terenie a także użytkowników, właścicieli, zarządców gruntów, służbę leśną, zarządców lub dzierżawców obwodów łowieckich oraz służbę weterynaryjną.

§ 3

Winni naruszenia przepisów określonych w § 1 rozporządzenia podlegają karze grzywny do 50,- zł.

§ 4

Naruszenie przepisów stanowi wykroczenie, w sprawach których orzekać będą Kolegia d/s wykroczeń.

§ 5

Wykonanie rozporządzenia powierza się Dyrektorowi Wydziału Rolnictwa Urzędu Wojewódzkiego w Koninie oraz Dyrektorowi Wojewódzkiego Zakładu Weterynarii, Burmistrzom i Wójtom.

§ 6

1. Rozporządzenie obowiązuje do czasu uchylenia rozporządzenia Nr 67 Wojewody Konińskiego z dnia 17 listopada 1995 r. w sprawie zwalczania wścieklizny.
2. Rozporządzenie podlega ogłoszeniu w drodze obwieszczenia oraz w sposób zwyczajowo przyjęty na danym terenie i wchodzi w życie z dniem ogłoszenia.

§ 7

Rozporządzenie zostanie podane do wiadomości w Dzienniku Urzędowym Województwa Konińskiego.

Wojewoda Koniński
M. Naglewski

- 159 -

OBWIESZCZENIE

Wojewody Konińskiego z dnia 16 listopada 1995 r. w sprawie wprowadzenia do stosowania odnowionego operatu ewidencji gruntów dla miasta Konina obrębów Maliniec i Pątnów.

Na podstawie art. 59 ustawy z dnia 17 maja 1989 r. - Prawo geodezyjne i kartograficzne / Dz.U. Nr 30, poz. 163 z późn. zm. / w związku z § 6 załącznika do Zarządzenia Ministrów Rolnictwa i Gospodarki Komunalnej z dnia 20 lutego 1969 r. w sprawie ewidencji gruntów / MP Nr 11, poz. 98 / podaję do publicznej wiadomości, że z dnem ogłoszenia w Dzienniku Urzędowym Województwa Konińskiego obowiązuje odnowiony operat ewidencji gruntów dla m. Konina obrębu Maliniec i Pątnów, który zastąpi dotychczasową ewidencję gruntów tych obrębów, zatwierdzoną do stosowania obwieszczeniem Prezydium Wojewódzkiej Rady Narodowej Wydziału Rolnictwa i Leśnictwa w Poznaniu z dnia 24 marca 1969 r. / Dz. U. WRN w Poznaniu Nr 9, poz. 198 /.

Stosownie do art. 22 ust. 2 i 3 powołanej ustawy właściciele gruntów lub osoby, w których

władaniu grunty się znajdują, obowiązani są zgłaszać wszystkie zmiany danych objętych ewidencją gruntów i budynków rejonowemu organowi rządowej administracji ogólnej / Urzędowi Rejonowemu w Koninie, ul. Aleje 1 Maja 7/9 / w terminie 30 dni od daty powstania tych zmian. Na żądanie Urzędu Rejonowego osoby zgłaszające zmiany są obowiązane dostarczyć dokumenty geodezyjne, kartograficzne i inne niezbędne do wprowadzenia zmian w ewidencji gruntów i budynków. Kto będąc zobowiązany do zgłaszania zmian danych objętych ewidencją gruntów i budynków, nie zgłosi ich właściwemu organowi albo będąc zobowiązany dostarczyć dokumenty niezbędne do wprowadzenia zmian w ewidencji gruntów i budynków nie dostarczy ich w terminie, podlega karze grzywny orzekanej na podstawie przepisów o postępowaniu w sprawach o wykroczenie.

Wojewoda Koniński
M. Naglewski

Wydawca : Wojewoda Koniński

Redakcja : Wydział Organizacji i Nadzoru Urzędu Wojewódzkiego w Koninie
- Oddział Obsługi Prawnej Al. 1 Maja 9, tel. 42-52-06

Redaktor Naczelny Wojciech Prałat

Tłoczono z polecenia Wojewody Konińskiego z dnia 28 listopada 1995 r. w Zakładzie Obsługi Urzędu Wojewódzkiego w Koninie, Al. 1 Maja 9