



# DZIENNIK URZĘDOWY

## WOJEWÓDZKIEJ RADY NARODOWEJ W BYDGOSZCZY

Bydgoszcz, dnia 20 grudnia 1966 r.

Nr 24

TREŚĆ:

Poz.:

### ZARZĄDZENIE:

202 — Nr 1/66 Głównego Architekta Województwa przy Prezydium Wojewódzkiej Rady Narodowej w Bydgoszczy z dnia 30 lipca 1966 r. w sprawie uporządkowania i podniesienia wyglądu estetycznego obiektów budowlanych urzędów związanych z budynkami na terenie miast, osiedli i wsi położonych przy trasach turystycznych w województwie bydgoskim . . . . . 281

## 202

### Z a r z ą d z e n i e Nr 1/66

Głównego Architekta Województwa przy  
Prezydium Wojewódzkiej Rady Narodowej  
w Bydgoszczy  
z dnia 30 lipca 1966 r.

**w sprawie uporządkowania i podniesienia  
wyglądu estetycznego obiektów budowlanych  
urzędów związanych z budynkami na terenie  
miast, osiedli i wsi położonych przy trasach  
turystycznych w wojew. bydgoskim.**

Na podstawie art. 72 pkt. 1 i 2 w związku z art. 73 ustawy z dnia 25 stycznia 1958 r. o radach narodowych (Dz. U. z 1963 r. Nr 29, poz. 172), art. 52 ust. 2, 53, 57, 78 Prawa Budowlanego (Dz. U. z 1261 r. Nr 7, poz. 46 oraz zarządzenia Nr 39/66 Prezydium Wojewódzkiej Rady Narodowej w Bydgoszczy z dnia 30. V. 1966 r. (Dz. Urzęd. WRN Nr 14, poz. 138)

### z a r z ą d z a m :

#### § 1.

Przeprowadzić lustracje terenu wzdłuż tras, przez które przebiegają drogi państwowe o znaczeniu ogólnopaństwowym, regionalnym oraz trasy turystyczne (wykaz tras stanowi załącznik do zarządzenia Nr 39/66 Prezydium WRN) celem ustalenia koniecznych prac remontowo-budowlanych obiektów i urzędów położonych na tych terenach, ustalenia obiektów które powinny ulec przymusowej rozbiórce.

#### § 2.

Dokonać przeglądu tras przez wydziały budownictwa, urbanistyki i architektury prezydentów miejskich i powiatowych rad narodowych

- tras E-83, R-16 i Nr 19 w terminie do 30. XI. 1966 r.,
- pozostałych tras do dnia 31. XII. 1966 r. po czym wydawać i egzekwować decyzje na pod-

stawie obowiązujących art. art. 52, 53, 58 i 60 ust. 1 Prawa Budowlanego.

#### § 3.

Na podstawie dokonanych ustaleń kierownicy wydziałów budownictwa, urbanistyki i architektury prezydentów powiatowych—miejskich (miast stanowiących powiaty) rad narodowych winni wydawać indywidualne decyzje odnośnie:

- dokonania rozbiórek,
  - przeprowadzenie remontu bieżącego, średniego lub kapitalnego,
  - wykończenia obiektów,
- na podstawie cytowanych przepisów w § 2 niniejszego zarządzenia.

#### § 4.

Decyzje należy wydawać zarówno w stosunku do jednostek gospodarki uspołecznionej, nieuspołecznionej oraz w stosunku do osób fizycznych.

#### § 5.

Kierownicy wydziałów opracują niezbędne dane dla swoich prezydentów celem umożliwienia im zabezpieczenia środków kredytowych, materiałowych i technicznych.

#### § 6.

Wydziały budownictwa, urbanistyki i architektury prezydentów powiatowych — miejskich (miast stanowiących powiaty) rad narodowych udostępnią niezbędne materiały wydziałom gospodarki komunalnej i mieszkaniowej, wydziałom handlu, wydziałom przemysłu celem umożliwienia im zabezpieczenia odpowiednich ilości materiałów budowlanych na w/w zadania.

#### § 7.

Zastrzegam sobie do zaopiniowania lokalizację szczegółowe, projekty wstępne względnie podstawowe wraz z planami zagospodarowania terenu w zakresie inwestycji kubaturowych, urządzeń terenowych zatok — wiat w miejscach wi-

dokowych przystanków PKS itp., realizowanych przy trasach wymienionych w zarządzeniu Prezydium Wojewódzkiej Rady Narodowej Nr 39/66 z dnia 30 maja 1966 r.

§ 8.

Tablice informacyjne i reklamowe ustawione przy drogach mogą być zamontowane tylko po uprzednim zaakceptowaniu przez Wydział BUA Prezydium WRN. Tablice przedkładane do akceptacji powinny mieć następujące wymiary: 1,20 x 1,80 m lub 1,20 x 2,40 m (wzór wg zał.).

Tablice już zamontowane podlegają również weryfikacji przez przesłanie projektu tablicy do akceptacji Wydziału BUA Prezydium WRN.

§ 9.

Zobowiązuję wydziały budownictwa, urbanistyki i architektury prezydiów powiatowych — miejskich rad narodowych do zatwierdzenia projektów technicznych ogrodzeń w trzech wersjach:

a) ogrodzenie z siatki ciągnionej na słupach betonowych wzgl. stalowych,

b) ogrodzenie podmurówka, słupki murowane wzgl. stalowe i siatka w obramowaniu z kątowników,  
c) ogrodzenie z łąt drewnianych o przekroju 4 x 6 cm.

Wysokość ogrodzeń od strony ulicy względnie dróg nie powinna przekraczać 1,50 m zachowując jednolitość wysokości w poszczególnych ciągach ulicznych lub drogach.


§ 10.

Kierownicy wydziałów budownictwa, urbanistyki i architektury prezydiów powiatowych — miejskich (miast stanowiących powiaty) rad narodowych złożą sprawozdanie z wykonania niniejszego zarządzenia w terminach do dnia 15 grudnia 1966 r. i 31 marca 1967 r.


§ 11.


Zarządzenie wchodzi w życie z dniem podpisania.

Główny  
Architekt Województwa  
mgr inż. arch. R. Czarliński  
Kierownik Wydziału

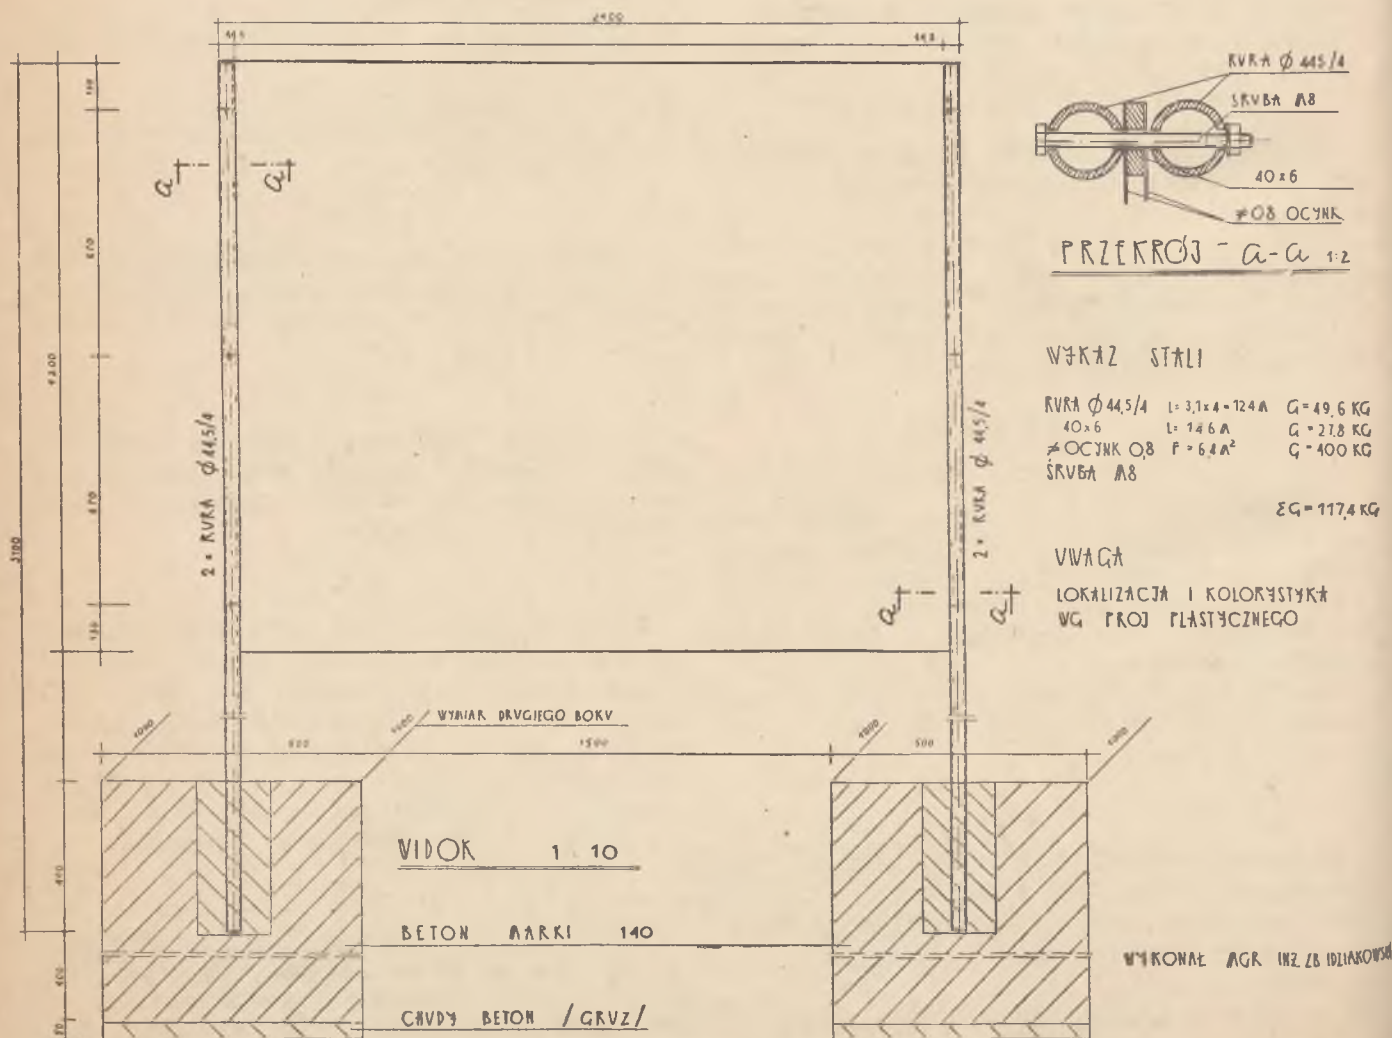



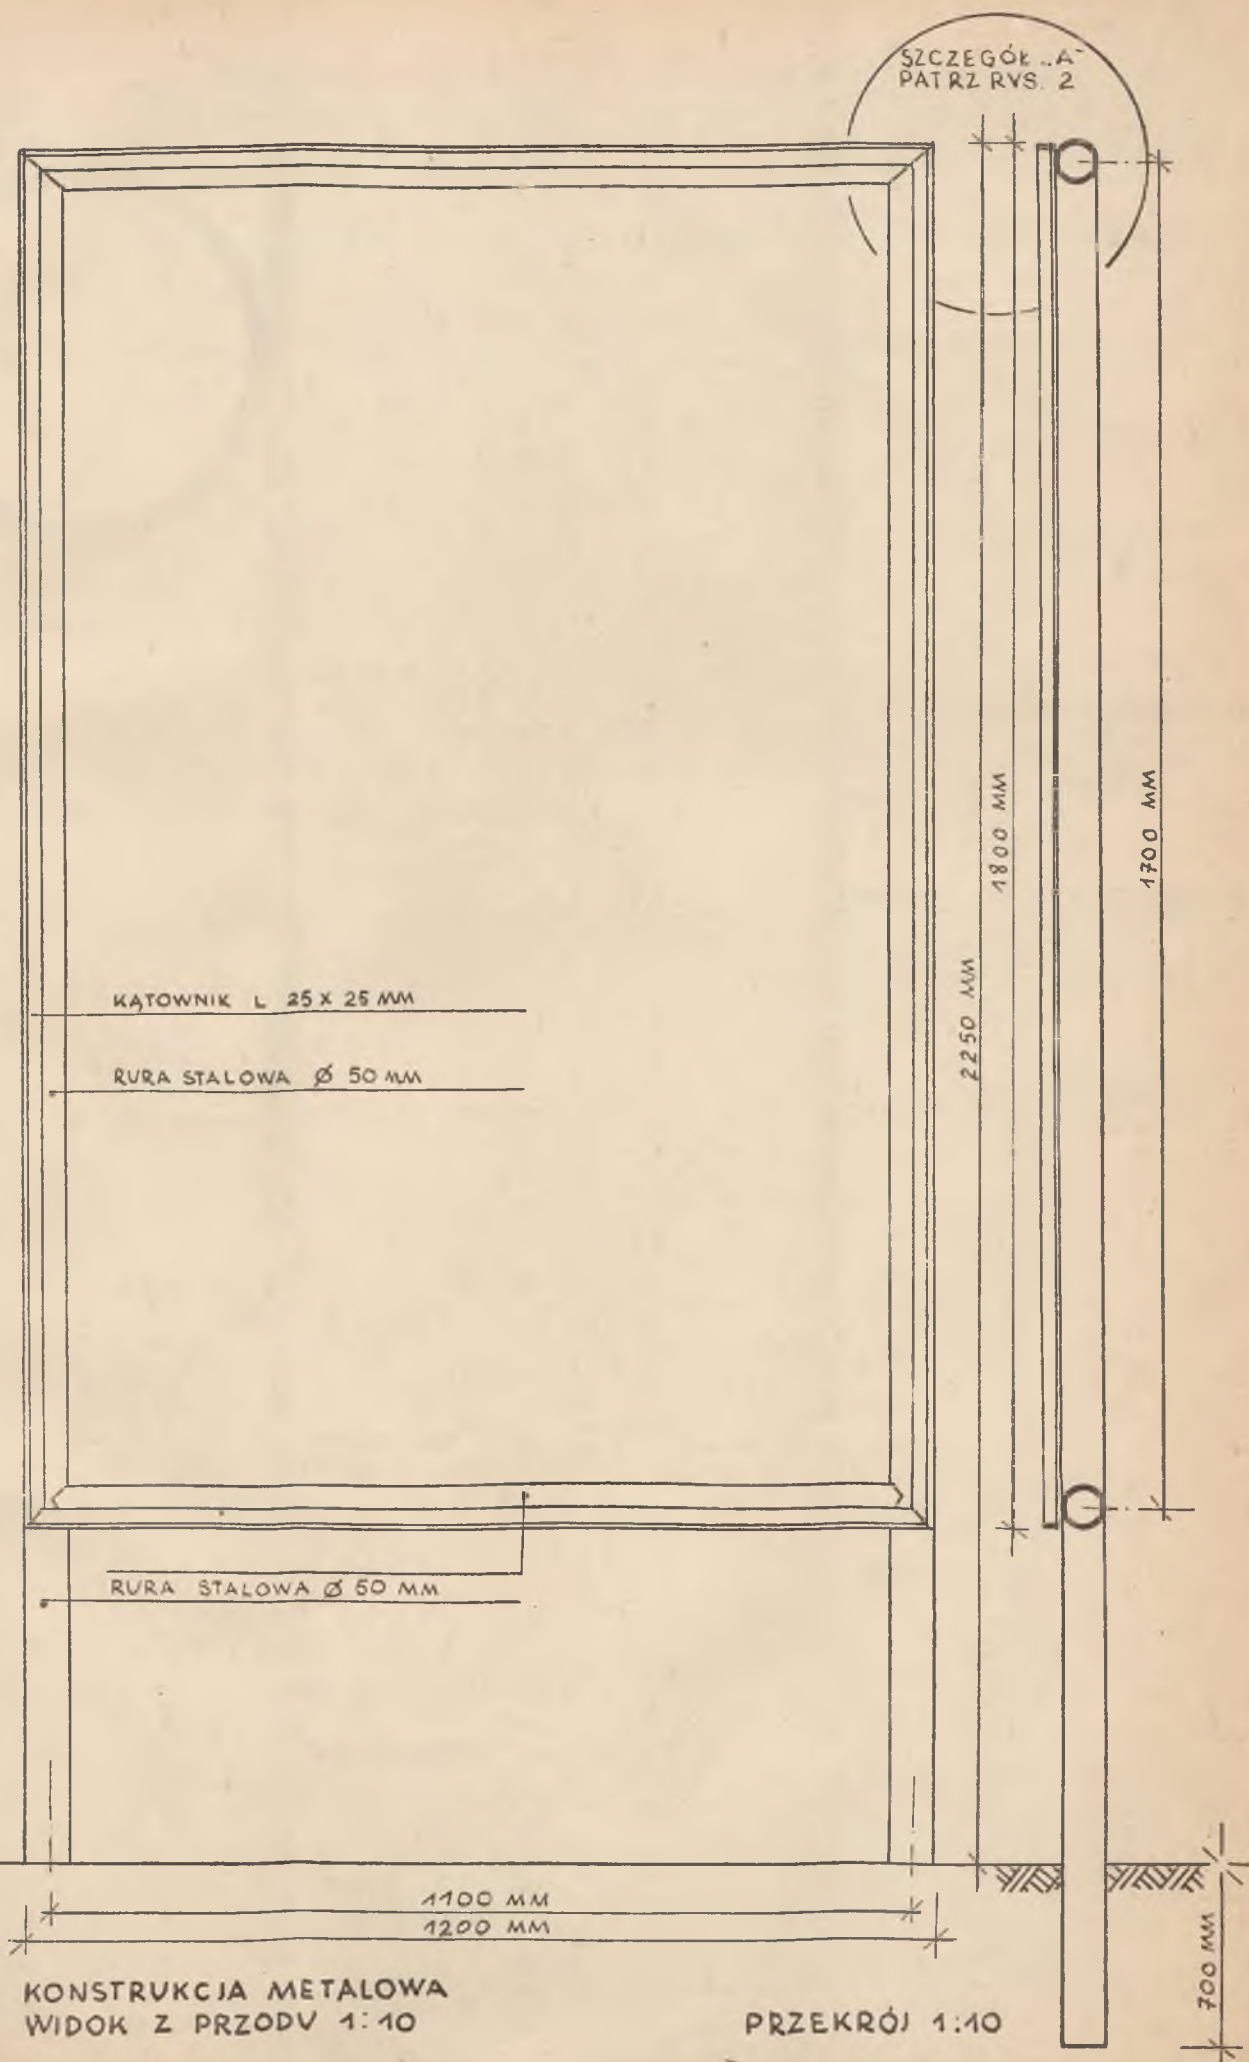

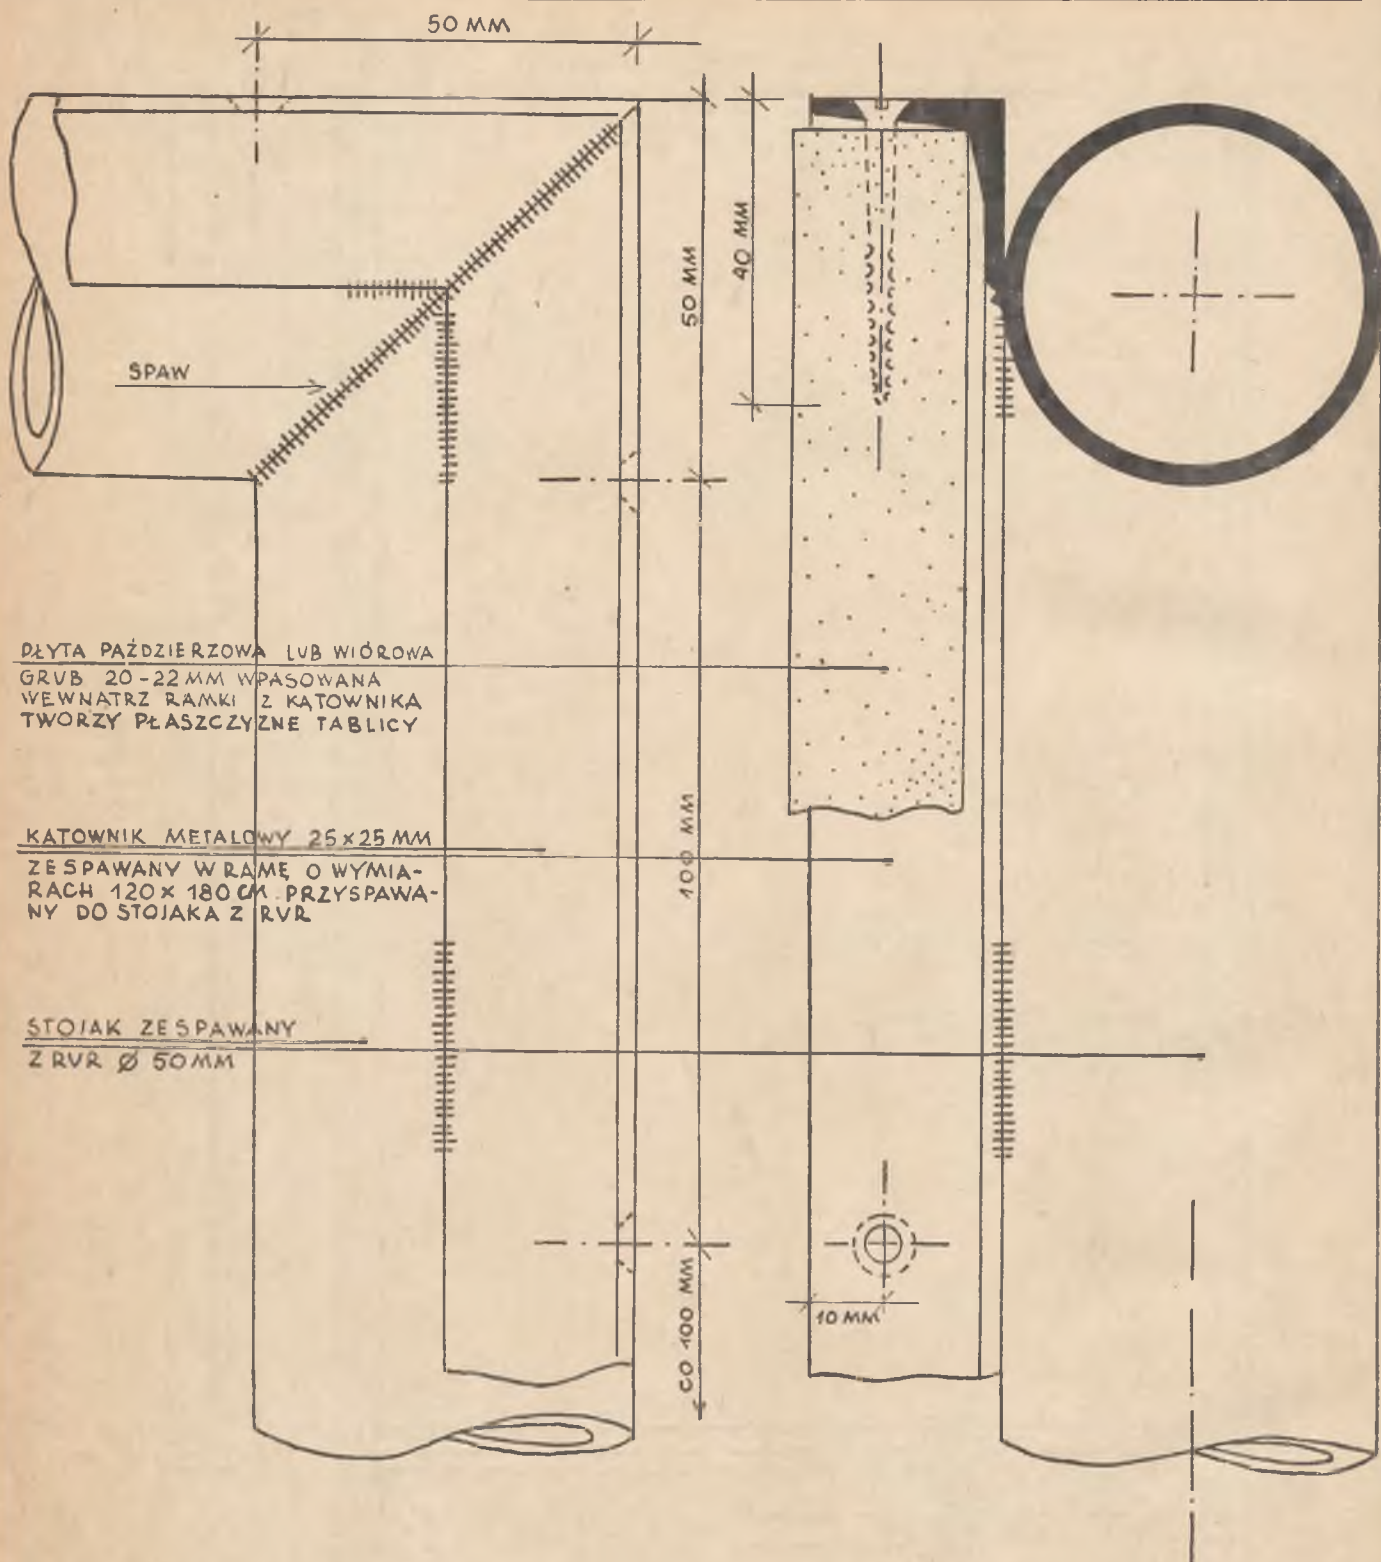

## SZCZEGÓŁ ..A" SKALA 1:1

PRENUMERATA „Dziennika Urzędowego” Wojewódzkiej Rady Narodowej w Bydgoszczy wynosi rocznie 18,— zł, półrocznie 10,— zł. Cena pojedynczego egzemplarza od 4-ch stron druku 0,90 zł. Przy większej ilości o 0,30 zł więcej od każdej drukowanej strony. CENY OGŁOSZEŃ o zagubionych dokumentach: ryczałt 10,50 zł od jednego dokumentu, po 1,50 zł od każdego dalszego dokumentu, konkursy i przetargi 1,80 zł za wiersz jednospaltowy. Ogłoszenia handlowe i bilansowe oraz inne 2,70 zł za wiersz mm i szpaltowy. Za układ tabelaryczny dolicza się 100 procent.

Dziennik Urzędowy Woj. Rady Narodowej w Bydgoszczy

Konto Bankowe: Narodowy Bank Polski III Oddział Miejski w Bydgoszczy nr 205-94/2-78  
Cena zł 0,90

Odbiorca: