


Od strony Stan Kowalskiej ulicy

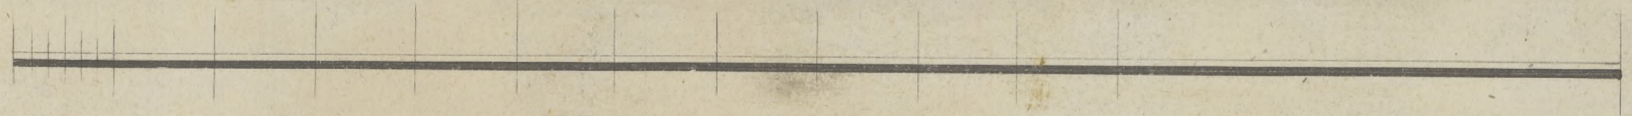

Od strony Wiktawskiej

Bibl. Jag.

Fasady projektowanego Ratusza w m. Starokoniskiej

1009 a. 112