



Facyjała boczna szpitalu y wchod
do niego sz.

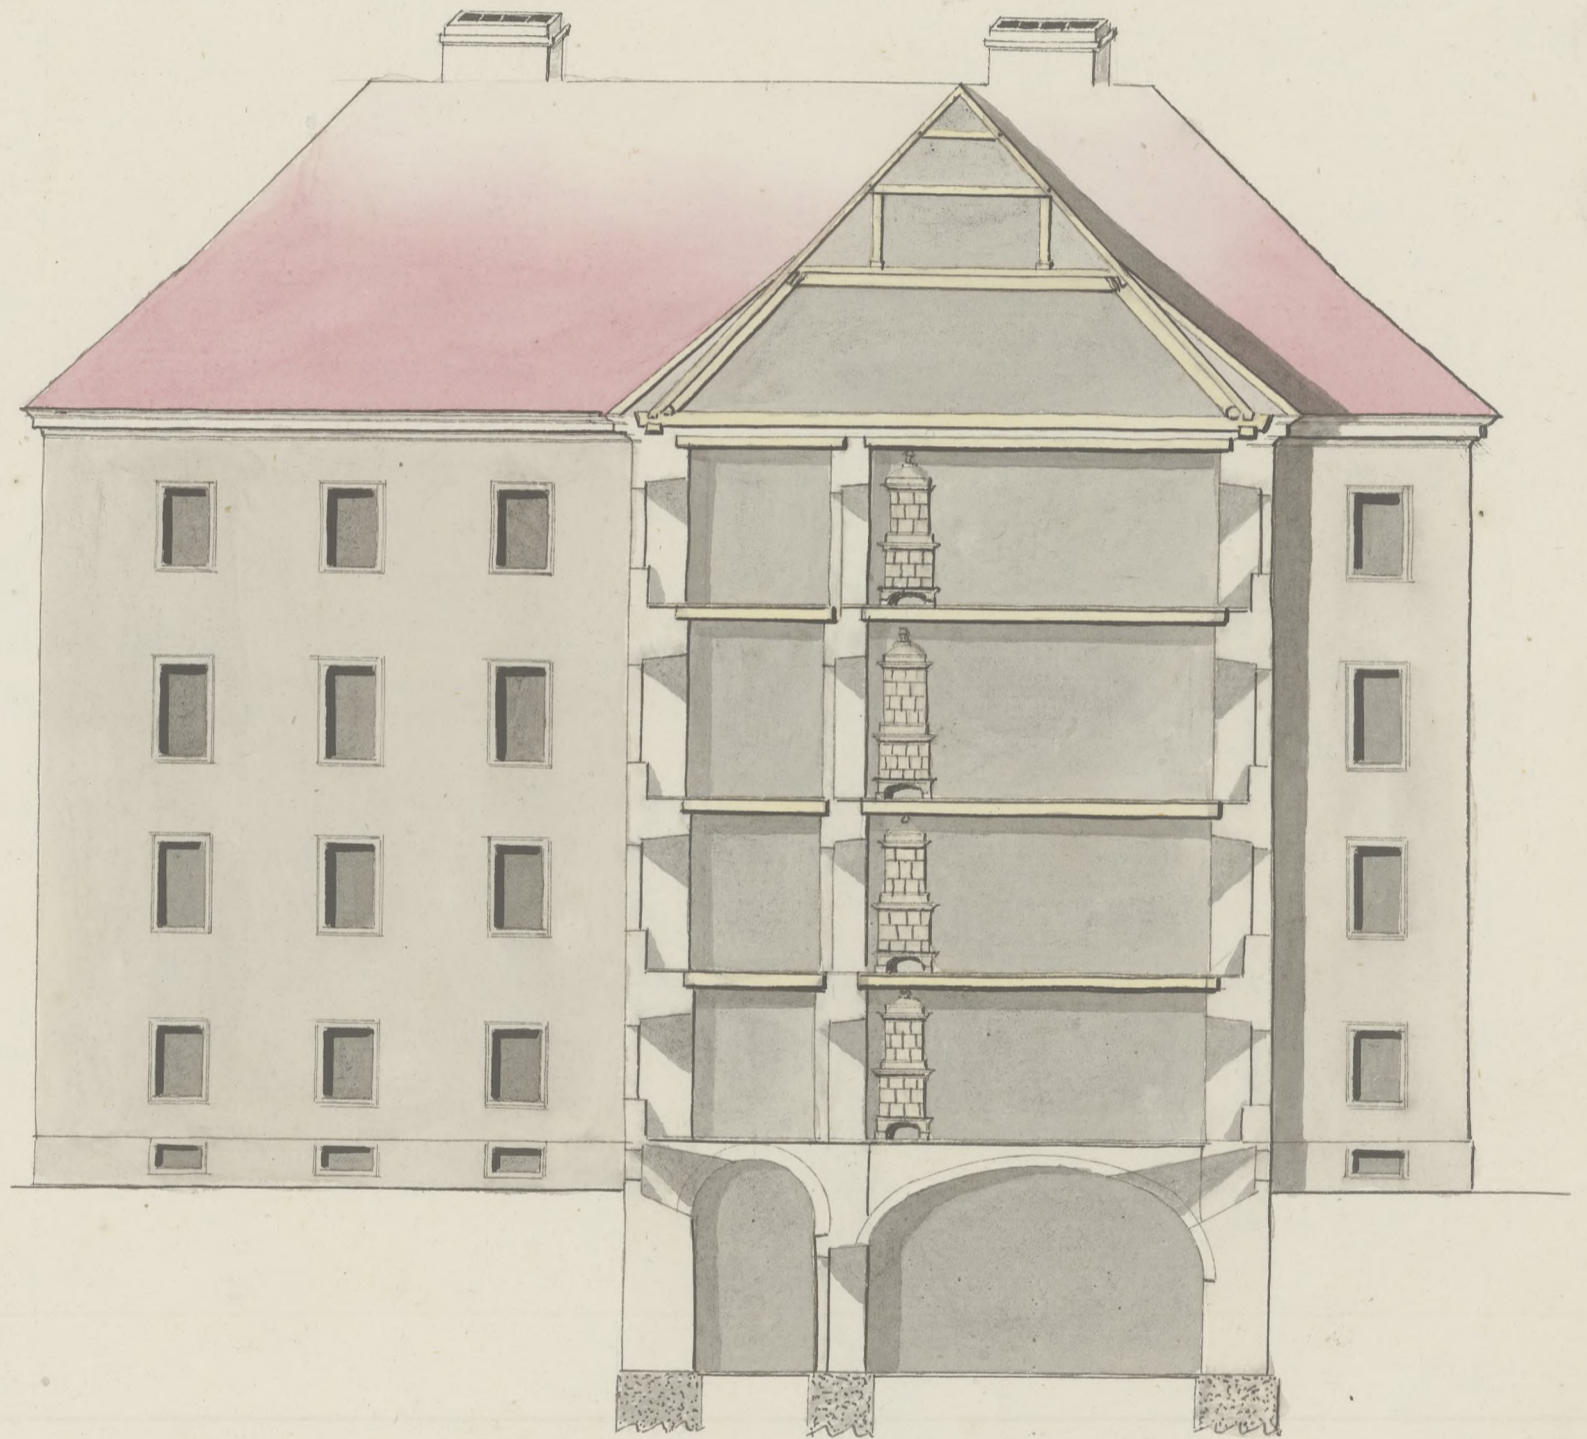

Profil szpitalu

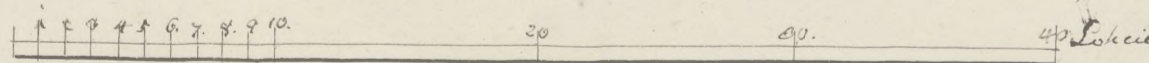

2161 Jag

2263