



DZIENNIK URZĘDOWY WOJEWÓDZTWA KATOWICKIEGO

Katowice, dnia 30 listopada 1998 r.

Nr 35

Biblioteka Jagiellońska



1002527746

Treść:

Poz.:



A 408220

III

- 1998, 35-38

Str.

OBWIESZCZENIA

- 549 — Obwieszczenie Wojewody Katowickiego z dnia 25 listopada 1998 r. w sprawie ogłoszenia wykazu przedsiębiorstw dla których Urząd Regulacji Energetyki w Warszawie wszczął postępowanie administracyjne dotyczące udzielenia z urzędu oraz na wniosek strony koncesji na wytwarzanie, przesyłanie i dystrybucję oraz obrót ciepłem: (wykaz p-stw ubiegających się o koncesję z urzędu). 1097
- 550 — Obwieszczenie Wojewody Katowickiego z dnia 25 listopada 1998 r. w sprawie ogłoszenia wykazu przedsiębiorstw dla których Urząd Regulacji Energetyki w Warszawie wszczął postępowanie administracyjne dotyczące udzielenia z urzędu koncesji na wytwarzanie, przesyłanie, dystrybucję ciepła i obrót ciepłem oraz wytwarzanie energii elektrycznej (wykaz przedsiębiorstw, którym udzielono koncesji). 1097
- 551 — Obwieszczenie Wojewody Katowickiego z dnia 25 listopada 1998 r. dot. sprostowania błędu drukarskiego w Dz. Urz. Woj. Kat. Nr 28, poz. 320. 1106

POROZUMIENIA

- 552 — Porozumienie z dnia 2 listopada 1998 r. zawarte pomiędzy Wojewodą Katowickim a Zarządem Miasta Imielin rozwiązujące Porozumienie w sprawie wykonywania przez Zarząd Miasta zadań z zakresu administracji rządowej dot. ochrony zdrowia, zawarte między stronami w dniu 15 grudnia 1997 r. 1106

STATUTY RAD GMIN

- 553 — Uchwała Nr III/15/98 Rady Miejskiej w Będzinie z dnia 23 listopada 1998 r. w sprawie zmian w statucie Gminy Miejskiej Będzin. 1106
- 554 — Uchwała Nr II/11/98 Rady Miejskiej w Bukowni z dnia 6 listopada 1998 r. w sprawie zmian w statucie miasta oraz regulaminie Rady dot. liczby zastępców przewodniczącego Rady Miasta. 1107
- 555 — Uchwała Nr II/7/98 Rady Miejskiej w Chorzowie z dnia 19 listopada 1998 r. w sprawie zmian w statucie Miasta oraz regulaminu Rady Miejskiej. 1107
- 556 — Uchwała Nr II/35/98 w Gliwicach z 19 listopada 1998 r. w sprawie zmian w statucie miasta. 1108
- 557 — Uchwała Nr I/3/98 Rady Miejskiej w Ogrodzieńcu z dnia 30 października 1998 r. w sprawie określenia liczby członków Zarządu oraz liczby zastępców burmistrza Miasta i Gminy Ogrodzieniec. 1110
- 558 — Uchwała Nr II/6/98 Rady Gminy Klucze z dnia 12 listopada 1998 r. w sprawie uchwalenia zmian w Statucie Gminy. 1110
- 559 — Uchwała Nr II/7/98 Rady Miejskiej w Libiążu z dnia 13 listopada 1998 r. w sprawie zmiany statutu gminy Libiąż. 1110
- 560 — Uchwała Nr III/6/98 Rady Gminy Nędza z dnia 18 listopada 1998 r. w sprawie zmian w Statucie Gminy Nędza. 1111
- 561 — Uchwała Nr I/9/98 Rady Miejskiej w Porębie z dnia 28 października 1998 r. w sprawie zmian w Statucie Miasta. 1111
- 562 — Uchwała Nr I/2/98 Rady Miejskiej w Zawierciu z dnia 3 listopada 1998 r. w sprawie zmiany Statutu Miasta Zawiercia. 1112
- 563 — Uchwała Nr I/5/98 Rady Miejskiej w Zawierciu z dnia 3 listopada 1998 r. w sprawie zmiany Statutu Miasta Zawiercia. 1112
- 564 — Uchwała Nr II/4/98 Rady Gminy Zebrzydowice z dnia 9 listopada 1998 r. w sprawie zmiany statutu Gminy Zebrzydowice. 1113

UCHWAŁY RAD GMIN

- 565 — Uchwała Nr LXI/571/98 Rady Miejskiej w Chorzowie z dnia 10 czerwca 1998 r. w sprawie zmiany miejscowego planu ogólnego perspektywicznego zagospodarowania przestrzennego miasta Chorzowa w rejonie ulic Gwareckiej, Śląskiej, 75 Pułku Piechoty i Nomiarki. 1114
- 566 — Uchwała Nr LIX/573/98 Rady Miejskiej w Chorzowie z dnia 10 czerwca 1998 r. w sprawie zmiany miejscowego planu szczegółowego zagospodarowania przestrzennego i rewitalizacji śródmieścia Chorzowa w rejonie ulic Katowickiej, Szopena i Bankowej. 1118
- 567 — Uchwała Nr XLIV/234/98 Rady Gminy Gierałtowiec z dnia 16 czerwca 1998 r. w sprawie miejscowego planu zagospodarowania przestrzennego gminy Gierałtowiec wzdłuż granic z gminą Knurów. 1122
- 568 — Uchwała Nr XLIV/235/98 Rady Gminy Gierałtowiec z dnia 16 czerwca 1998 r. w sprawie miejscowego planu zagospodarowania przestrzennego gminy Gierałtowiec dla terenów położonych w Przyszowicach. 1125
- 569 — Uchwała Nr II/20/98 Rady Miejskiej w Gliwicach z dnia 19 listopada 1998 r. w sprawie przekształcenia Miejskiego Ośrodka Adaptacyjno-Rehabilitacyjnego dla Dzieci Niepełnosprawnych w Gliwicach w samodzielny zakład opieki zdrowotnej o nazwie Gliwicki Ośrodek Adaptacyjno-Rehabilitacyjny dla Dzieci i Młodzieży Niepełnosprawnej. 1128
- 570 — Uchwała Nr XXX/178/98 Rady Gminy Gorzyce z dnia 9 czerwca 1998 r. w sprawie zmiany w miejscowym planie ogólnym zagospodarowania przestrzennego gminy Gorzyce. 1129
- 571 — Uchwała Nr XXX/181/98 Rady Gminy Gorzyce z dnia 9 czerwca 1998 r. w sprawie zmiany w miejscowym planie ogólnym zagospodarowania przestrzennego gminy Gorzyce. 1131

ROZPORZĄDZENIE

- 572 — Rozporządzenie Nr 33/98 Wojewody Katowickiego z dnia 24 listopada 1998 r. w sprawie ustalenia na terenie województwa katowickiego wykazu rzeźni obowiązyanych do skupu i przeprowadzania uboju zwierząt wymagających uboju z konieczności. 1133

poz. 549

**OBWIESZCZENIE
WOJEWODY KATOWICKIEGO**

z dnia 25 listopada 1998 r.

w sprawie ogłoszenia wykazu przedsiębiorstw, dla których Urząd Regulacji Energetyki w Warszawie wszczął postępowanie administracyjne dotyczące udzielenia z urzędu oraz na wniosek strony koncesji na wytwarzanie, przesyłanie i dystrybucję oraz obrót ciepłem.

Na podstawie art. 31 ust. 4 ustawy z dnia 10 kwietnia 1997 r. — Prawo energetyczne (Dz. U. Nr 54, poz. 348) podaje się do wiadomości wykaz przedsiębiorstw, dla których Urząd Regulacji Energetyki wszczął postępowanie administracyjne w sprawie wydania z urzędu oraz na wniosek strony koncesji na wytwarzanie, przesyłanie i dystrybucję oraz obrót ciepłem.

Wykaz przedsiębiorstw

ubiegających się o koncesję z urzędu:

1. Zakład Usług Ciepłowniczych „ADYS” S.C., Stanisław Dyduch, Adam Daniluk, ul. Katowicka 53, 41-400 Mysłowice — wniosek na przesyłanie i dystrybucję ciepła.
2. Przedsiębiorstwo Przemysłu Węglowego „Energomontaż” PW S.A., ul. Katowicka 47, 41-500 Chorzów — wniosek na wytwarzanie ciepła.
3. Przedsiębiorstwo „PREFABET-ŁAGISZA” Sp. z o.o., ul. Dąbrowska 71, 42-504 Będzin — wniosek o koncesję na wytwarzanie, przesyłanie i dystrybucję ciepła.
4. Przedsiębiorstwo Energetyczne „MEGAWAT” Sp. z o.o., ul. Młyńska 21a, 44-230 Czerwionka-Leszczyny — wniosek o koncesję na wytwarzanie, przesyłanie i dystrybucję ciepła.
5. Zakłady Tworzyw Sztucznych „Krywałd-Erg” S.A., ul. Zwycięstwa 285, 44-195 Knurów — wniosek o koncesję na przesyłanie i dystrybucję ciepła.
6. Zakłady Chemiczne „STERN” S.A., ul. Puszkińska 41, 42-530 Dąbrowa Górnicza — wniosek o koncesję na wytwarzanie oraz przesyłanie i dystrybucję ciepła.
7. Bytomska Spółka Węglowa S.A., ul. Strzelców Bytomskich 207, 41-914 Bytom — wniosek o koncesję na wytwarzanie, przesyłanie i dystrybucję ciepła oraz obrót ciepłem.
8. Spółdzielnia Mieszkaniowa „Chemik”, ul. Kościelna 87, 42-600 Tarnowskie Góry — wniosek o koncesję na przesyłanie i dystrybucję ciepła.
9. Mostostal Zabrze — Holding S.A., ul. Wolności 191, 41-800 Zabrze — wniosek o koncesję na wytwarzanie, przesyłanie i dystrybucję ciepła.
10. Huta Katowice S.A., Al. J. Piłsudskiego 92, 41-308 Dąbrowa Górnicza — wniosek o koncesję na wytwarzanie, przesyłanie i dystrybucję ciepła.
11. Przedsiębiorstwo Komunikacji Miejskiej Sp. z o.o., ul. Chorzowska 150, 44-100 Gliwice — wniosek o koncesję na wytwarzanie ciepła.
12. Przedsiębiorstwo Wielobranżowe „ENMECH” Sp. z o.o., ul. Braci Mieroszewskich 124, 41-219 Sosnowiec — wniosek o koncesję na wytwarzanie, przesyłanie i dystrybucję ciepła.
13. Nadwiślańska Spółka Węglowa S.A. w Tychach, ul. Bałuckiego 4, 43-100 Tychy — wniosek o koncesję na przesyłanie i dystrybucję oraz obrót ciepłem.

14. Elektrociepłownia Sp. z o.o., ul. 1 Maja 100, 32-340 Wolbrom — wniosek o koncesję na wytwarzanie, przesyłanie i dystrybucję ciepła.
15. Zakłady Mechaniczne „WIROMET” S.A., ul. Wyzwolenia 27, 43-190 Mikołów — wniosek o koncesję na przesyłanie i dystrybucję oraz obrót ciepłem.
16. Nadwiślańska Spółka Węglowa S.A. w Tychach, ul. Bałuckiego 4, 43-100 Tychy — wniosek o koncesję na przesyłanie i dystrybucję oraz obrót ciepłem.
17. Elektrociepłownia Sp. z o.o., ul. 1 Maja 100, 32-400 Wolbrom — wniosek o koncesję na wytwarzanie, przesyłanie i dystrybucję ciepła.
18. Zakłady Mechaniczne „WIROMET” S.A., ul. Wyzwolenia 27, 43-190 Mikołów — wniosek o koncesję na przesyłanie i dystrybucję oraz obrót ciepłem.

ubiegających się o koncesję na wniosek strony:

19. VATTENFALL-POLAND Sp. z o.o., ul. Krakowskie Przedmieście 47/51 00-071 Warszawa — wniosek o koncesję na obrót ciepłem.
20. Elektrociepłownia „Marcel” Sp. z o.o., ul. Korfantego 52, 44-310 Radlin — wniosek o koncesję na wytwarzanie, przesyłanie i dystrybucję ciepła.
21. Zakład Remontowo-Energetyczny ZAMET — Remont i Energetyka Sp. z o.o., ul. Zagórska 83, 42-680 Tarnowskie Góry — wniosek o koncesję na wytwarzanie, przesyłanie i dystrybucję oraz obrót ciepłem.

**w/z Wojewody
Wicewojewoda Katowicki**

Andrzej Gałazewski

poz. 550

**OBWIESZCZENIE
WOJEWODY KATOWICKIEGO**

z dnia 25 listopada 1998 r.

w sprawie ogłoszenia wykazu przedsiębiorstw dla których Prezes Urzędu Regulacji Energetyki w Warszawie wydał decyzje o udzieleniu z urzędu koncesji na wytwarzanie, przesyłanie, dystrybucję ciepła i obrót ciepłem oraz wytwarzanie energii elektrycznej.

Na podstawie art. 31 ust. 4 ustawy z dnia 10 kwietnia 1997 r. — Prawo energetyczne (Dz. U. Nr 54, poz. 348) podaje się do wiadomości wykaz przedsiębiorstw, dla których Prezes Urzędu Regulacji Energetyki w Warszawie wydał decyzje o udzieleniu z urzędu koncesji na wytwarzanie, przesyłanie, dystrybucję ciepła i obrót ciepłem oraz wytwarzanie energii elektrycznej.

WYKAZ

przedsiębiorstw, którym udzielono koncesji:

1. Przedsiębiorstwo Energetyki Ciepłej — Przedsiębiorstwo Państwowe, ul. Laski 188, 41-303 Dąbrowa Górnicza — udzielono 17 września 1998 r. koncesji na wytwarzanie, przesyłanie i dystrybucję ciepła oraz obrót ciepłem, w terminie do dnia 30 września 2008 r.

2. Przedsiębiorstwo „EKSPAR” Sp. z o.o., ul. Fabryczna 14, 41-100 Siemianowice Śląskie — udzielono w dniu 16 września 1998 r. koncesji na przesyłanie i dystrybucję ciepła oraz obrót ciepłem, w terminie do dnia 30 września 2008 r.
3. Zespół Elektrociepłowni „BYTOM” S.A., ul. Energetyki 11, 41-908 Bytom — udzielono w dniu 25 września 1998 r. koncesji na wytwarzanie ciepła oraz wytwarzanie energii elektrycznej, w terminie do dnia 30 września 2008 r.
4. Zespół Ciepłowni Przemysłowych „CARBO-ENERGIA” Sp. z o.o., ul. Szybu Walentego 32, 41-700 Ruda Śląska — udzielono w dniu 21 września 1998 r. na wytwarzanie, przesyłanie i dystrybucję ciepła oraz obrót ciepłem, w terminie do dnia 30 września 2008 r.
5. Przedsiębiorstwo Produkcyjno-Uslugowo-Handlowe „Komech” Sp. z o.o., K. Szymanowskiego 1, 41-219 Sosnowiec — udzielono w dniu 18 września 1998 r. koncesji na wytwarzanie oraz przesyłanie i dystrybucję ciepła, w terminie do dnia 30 września 2008 r.
6. Zakład Ciepłowniczy „Płonia” Sp. z o.o., ul. Piastowska 29, 47-400 Racibórz — udzielono w dniu 21 września 1998 r. koncesji na wytwarzanie ciepła, w terminie do dnia 30 września 2008 r.
7. Zakład Inżynierii Miejskiej Sp. z o.o., ul. Waryńskiego 13, 43-190 Mikołów — udzielono w dniu 25 września 1998 r. koncesji na wytwarzanie, przesyłanie i dystrybucję ciepła oraz obrót ciepłem, w terminie do dnia 30 września 2008 r.
8. Przedsiębiorstwo Handlowo-Remontowo-Uslugowe „JAKOR” Sp. z o.o., ul. Górnicza 23, 32-590 Libiąż — udzielono w dniu 25 września 1998 r. koncesji na wytwarzanie oraz przesyłanie i dystrybucję ciepła, w terminie do dnia 30 września 2008 r.
9. Huta „Pokój” S.A., ul. Niedurnego 79, 41-709 Ruda Śląska 9 — udzielono w dniach 25 i 30 września 1998 r. koncesji na wytwarzanie oraz przesyłanie i dystrybucję ciepła, w terminie do dnia 30 września 2008 r.
10. Fabryka Urządzeń Mechanicznych „Poręba” Przedsiębiorstwo Państwowe, ul. Zakładowa 2, 42-480 Poręba — udzielono w dniu 1 października 1998 r. koncesji na wytwarzanie oraz przesyłanie i dystrybucję ciepła, w terminie do dnia 15 października 2008 r.
11. International Paper-Klucze S.A., ul. Zawierciańska 1, 32-310 Klucze — udzielono w dniu 13 października 1998 r. koncesji na wytwarzanie oraz przesyłanie i dystrybucję ciepła, w terminie do dnia 30 października 2008 r.
12. Zabrzeńskie Przedsiębiorstwo Energetyki Ciepłej Sp. z o.o., ul. Goethego 3, 41-800 Zabrze — udzielono w dniu 7 października 1998 r. koncesji na wytwarzanie, przesyłanie i dystrybucję ciepła oraz obrót ciepłem w terminie do dnia 15 października 2008 r.
13. Spółka Ciepłowniczo-Energetyczna Jaworzno III Sp. z o.o., Al. Tysiąclecia 7, 32-511 Jaworzno — udzielono w dniu 25 września 1998 r. koncesji na przesyłanie i dystrybucję ciepła oraz obrót ciepłem, w terminie do dnia 30 września 2008 r.
14. Przedsiębiorstwo energetyczne „EKOPEC” Sp. z o.o., ul. Pokoju 14, 42-504 Będzin — udzielono w dniu 29 września 1998 r. koncesji na przesyłanie i dystrybucję ciepła oraz obrót ciepłem, w terminie do dnia 30 września 2008 r.
15. Spółka Energetyczna „Jastrzębie” S.A., ul. Rybnicka 6c, 44-335 Jastrzębie Zdrój — udzielono w dniu 25 września 1998 r. koncesji na wytwarzanie oraz przesyłanie i dystrybucję ciepła, w terminie do dnia 30 września 2008 r.
16. Przedsiębiorstwo Handlowo-Uslugowe „ESOX” Sp. z o.o., ul. Mariacka 30, 44-310 Radlin — udzielono w dniu 25 września 1998 r. koncesji na przesyłanie i dystrybucję ciepła, w terminie do dnia 30 września 2008 r.
17. Przedsiębiorstwo energetyczne „TERMA DOM” Sp. z o.o., ul. Bytomska 112A, 41-803 Zabrze — udzielono w dniu 19 października 1998 r. koncesji na wytwarzanie, przesyłanie i dystrybucję ciepła oraz obrót ciepłem, w terminie do dnia 30 października 2008 r.
18. Przedsiębiorstwo Energetyki Ciepłej — Gliwice Sp. z o.o., ul. Królewskiej Tamy, 44-100 Gliwice — udzielono w dniu 9 października 1998 r. koncesji na wytwarzanie oraz przesyłanie i dystrybucję ciepła, w terminie do dnia 20 października 2008 r.
19. Huta Ferrum S.A., ul. Hutnicza 3, 40-241 Katowice — udzielono w dniu 9 października 1998 r. koncesji na wytwarzanie oraz przesyłanie i dystrybucję ciepła, w terminie do dnia 30 października 2008 r.
20. Przedsiębiorstwo Energetyki Ciepłej Przedsiębiorstwo Państwowe, ul. Jordana 7, 32-500 Chrzanów — udzielono w dniu 9 października 1998 r. koncesji na wytwarzanie, przesyłanie i dystrybucję ciepła oraz obrót ciepłem, w terminie do dnia 30 października 2008 r.
21. Elektro-Energo-Gaz Sp. z o.o., ul. Piaskowa 35, 43-267 Suszec — udzielono w dniu 9 października 1998 r. koncesji na wytwarzanie oraz przesyłanie i dystrybucję ciepła, w terminie do dnia 30 października 2008 r.
22. „EKOTERM” Sp. z o.o. ul. Granitowa 16, 43-155 Bieruń — udzielono w dniu 20 października 1998 r. koncesji na wytwarzanie oraz przesyłanie i dystrybucję ciepła, w terminie do dnia 31 października 2008 r.
23. MAGNETI MARELLI POLAND S.A., ul. Generała Mariusza Zaruskiego 11, 41-200 Sosnowiec — udzielono w dniu 20 października 1998 r. koncesji na wytwarzanie oraz przesyłanie i dystrybucję ciepła, w terminie do dnia 31 października 2008 r.
24. Zakłady Przemysłu Bawełnianego „ZAWTEX” S.A. ul. Marszałkowska 28d, 42-400 Zawiercie — udzielono w dniu 20 października 1998 r. koncesji oraz przesyłanie i dystrybucję ciepła, w terminie do dnia 31 października 2008 r.
25. Huta Metali Nieżelaznych „Szopieniec” S. A., ul. Lwowska 23, 40-390 Katowice — udzielono w dniu 22 października 1998 r. koncesji na wytwarzanie oraz przesyłanie i dystrybucję ciepła, w terminie do dnia 31 października 2008 r.
26. Zakłady Mechaniczne „Bumar-Łabędy” S.A., ul. Mechaników 9, 44-109 Gliwice udzielono w dniu 9 października 1998 r. koncesji na wytwarzanie oraz przesyłanie i dystrybucję ciepła, w terminie do dnia 30 października 2008 r.
27. Huta Szkła Okiennego „Szczakowa” S.A., ul. Kolejarzy 81, 32-520 Jaworzno — udzielono w dniu 9 października 1998 r. koncesji na wytwarzanie oraz przesyłanie i dystrybucję ciepła, w terminie do dnia 30 października 2008 r.
28. Przedsiębiorstwo Produkcyjno-Uslugowe i Energetyki Ciepłej „Wolter” Sp. z o.o., ul. Pszczyńska, 43-225 Wola (gmina Miedźna) — udzielono w dniu 9 października 1998 r. koncesji na wytwarzanie oraz przesyłanie i dystrybucję ciepła, w terminie do dnia 15 października 2008 r.
29. Huta Bankowa Sp. z o.o., ul. Sobieskiego 24, 41-300 Dąbrowa Górnicza udzielono w dniu 9 października 1998 r. koncesji na wytwarzanie oraz przesyłanie i dystrybucję ciepła, w terminie do dnia 30 października 2008 r.
30. Elektrociepłownia Tychy Spółka Akcyjna ul. Przemysłowa 47, 43-100 Tychy — udzielono w dniu 13 sierpnia 1998 r. koncesji na wytwarzanie ciepła w terminie do dnia 18 sierpnia 2008 r.
31. Przedsiębiorstwo Produkcyjno-Handlowo-Uslugowe „Phoenix-Business” Sp. z o.o., ul. Kalinowa 9, 41-707 Ruda Śląska — udzielono w dniu 1 października 1998 r. koncesji na wytwarzanie oraz przesyłanie i dystrybucję ciepła, w terminie do dnia 15 października 2008 r.

UZASADNIENIE:

Wszystkie w/w przedsiębiorstwa energetyczne spełniają warunki określone w art. 67 ust. 1 Prawa energetycznego, a w szczególności prowadziły działalność określoną w powyższym wykazie w dniu ogłoszenia ustawy, dysponują odpowiednimi środkami finansowymi oraz możliwościami technicznymi gwarantującymi prawidłowe wykonanie działalności oraz zatrudniają osoby o właściwych kwalifikacjach zawodowych, a także nie występują przesłanki, uniemożliwiające wydanie decyzji. Okres ważności koncesji został określony na 10 lat ze względu na to, że dokument rządowy, przyjęty przez Radę Ministrów 17 października 1995 r., „Założenia polityki energetycznej Polski do 2010 r.” określa prognozy rozwoju sytuacji energetycznej w Polsce, w tym bilans zapotrzebowania i dostaw energii oraz potrzeby inwestycyjne do roku 2010.

w/z Wojewody
Wicewojewoda Katowicki

Andrzej Gałażewski

Załącznik 1

INFORMACJA O DECYZJI PREZESA URE
nr WCC/51/168/U/3/98/RW, PCC/54/168/U/3/98/RW
i OCC/19/168/U/3/98/RW

W dniu 17 września 1998 r. zostały udzielone koncesje z urzędu przedsiębiorstwu energetycznemu: **Przedsiębiorstwo Energetyki Ciepłej — Przedsiębiorstwo Państwowe** z siedzibą przy ulicy Laski 188, 41-303 Dąbrowa Górnicza na wytwarzanie, przesyłanie i dystrybucję ciepła oraz obrót ciepłem w terminie do dnia 30 września 2008 r.

Uzasadnienie: Przedsiębiorstwo energetyczne **Przedsiębiorstwo Energetyki Ciepłej — Przedsiębiorstwo Państwowe** spełnia warunki określone w art. 67 ust. 1 Prawa energetycznego, a w szczególności prowadziło działalność polegającą na wytwarzaniu, przesyłaniu i dystrybucji ciepła oraz obrocie ciepłem w dniu ogłoszenia ustawy, dysponuje odpowiednimi środkami finansowymi oraz możliwościami technicznymi gwarantującymi prawidłowe wykonywanie działalności oraz zatrudnia osoby o właściwych kwalifikacjach zawodowych, a także nie występują przesłanki, uniemożliwiające wydanie decyzji. Okres ważności koncesji został określony na 10 lat ze względu na to, że dokument rządowy, przyjęty przez Radę Ministrów 17 października 1995 r., „Założenia polityki energetycznej Polski do 2010 r.” określa prognozy rozwoju sytuacji energetycznej w Polsce w tym bilans zapotrzebowania i dostaw energii oraz potrzeby inwestycyjne do roku 2010.

Załącznik 2

INFORMACJA O DECYZJI PREZESA URE
nr PCC/57/313/U/3/98/AK i OCC/21/313/U/3/98/AK

W dniu 16 września 1998 r. zostały udzielone koncesje z urzędu przedsiębiorstwu energetycznemu: **Przedsiębiorstwo „EKSPAR” Spółka z ograniczoną odpowiedzialnością** z siedzibą przy ulicy Fabrycznej 14, 41-100 Siemianowice Śląskie na przesyłanie i dystrybucję ciepła oraz obrót ciepłem w terminie do dnia 30 września 2008 r.

Uzasadnienie: Przedsiębiorstwo energetyczne **Przedsiębiorstwo „EKSPAR” Spółka z ograniczoną odpowiedzialnością** spełnia warunki określone w art. 67 ust. 1 Prawa energetycznego, a w szczególności prowadziło działalność polegającą na przesyłaniu i dystrybucji ciepła oraz obrocie ciepłem w dniu ogłoszenia ustawy, dysponuje odpowiednimi środkami finansowymi oraz możliwościami technicznymi gwarantującymi prawidłowe wykonywanie działalności oraz zatrudnia osoby o właściwych kwalifikacjach zawodowych, a także nie występują przesłanki, uniemożliwiające wydanie decyzji. Okres ważności koncesji został określony na 10 lat ze względu na to, że dokument rządowy, przyjęty przez Radę Ministrów 17 października 1995 r., „Założenia polityki energetycznej Polski do 2010 r.” określa prognozy rozwoju sytuacji energetycznej w Polsce w tym bilans zapotrzebowania i dostaw energii oraz potrzeby inwestycyjne do roku 2010.

Załącznik 3

INFORMACJA O DECYZJI PREZESA URE
nr WCC/100/1255/U/1/98/JB i WEE/1/1255/U/1/98/JB

W dniu 25 września 1998 r. zostały udzielone koncesje z urzędu przedsiębiorstwu energetycznemu: **Zespół Elektrociepłowni „BYTOM” w Bytomiu Spółka Akcyjna** z siedzibą przy ulicy Energetyki 11, 41-908 Bytom na wytwarzanie ciepła oraz wytwarzanie energii elektrycznej w terminie do dnia 30 września 2008 r.

Uzasadnienie: Przedsiębiorstwo energetyczne **Zespół Elektrociepłowni „BYTOM” w Bytomiu Spółka Akcyjna** spełnia warunki określone w art. 67 ust. 1 Prawa energetycznego, a w szczególności prowadziło działalność polegającą na wytwarzaniu ciepła oraz wytwarzaniu energii elektrycznej w dniu ogłoszenia ustawy, dysponuje odpowiednimi środkami finansowymi oraz możliwościami technicznymi gwarantującymi prawidłowe wykonywanie działalności oraz zatrudnia osoby o właściwych kwalifikacjach zawodowych, a także nie występują przesłanki, uniemożliwiające wydanie decyzji. Okres ważności koncesji został określony na 10 lat ze względu na to, że dokument rządowy, przyjęty przez Radę Ministrów 17 października 1995 r., „Założenia polityki energetycznej Polski do 2010 r.” określa prognozy rozwoju sytuacji energetycznej w Polsce w tym bilans zapotrzebowania i dostaw energii oraz potrzeby inwestycyjne do roku 2010.

Załącznik 4

INFORMACJA O DECYZJI PREZESA URE
nr WCC/70/207/U/2/98/BK, PCC/77/207/U/2/98/BK
i OCC/30/207/U/2/98/BK

W dniu 21 września 1998 r. zostały udzielone koncesje z urzędu przedsiębiorstwu energetycznemu: **Zespół Ciepłowni Przemysłowych „CARBO-ENERGIA” Spółka z ograniczoną odpowiedzialnością** z siedzibą przy ulicy Szybu Walentego 32, 41-700 Ruda Śląska na wytwarzanie, przesyłanie i dystrybucję ciepła oraz obrót ciepłem w terminie do dnia 30 września 2008 r.

Uzasadnienie: Przedsiębiorstwo energetyczne **Zespół Ciepłowni Przemysłowych „CARBO-ENERGIA” Spółka z ograniczoną odpowiedzialnością** spełnia warunki określone w art. 67 ust. 1

Prawa energetycznego, a w szczególności prowadziło działalność polegającą na wytwarzaniu, przesyłaniu i dystrybucji ciepła oraz obrocie ciepłem w dniu ogłoszenia ustawy, dysponuje odpowiednimi środkami finansowymi oraz możliwościami technicznymi gwarantującymi prawidłowe wykonywanie działalności oraz zatrudnia osoby o właściwych kwalifikacjach zawodowych, a także nie występują przesłanki, uniemożliwiające wydanie decyzji. Okres ważności koncesji został określony na 10 lat ze względu na to, że dokument rządowy, przyjęty przez Radę Ministrów 17 października 1995 r., „Założenia polityki energetycznej Polski do 2010 r.” określa prognozy rozwoju sytuacji energetycznej w Polsce w tym bilans zapotrzebowania i dostaw energii oraz potrzeby inwestycyjne do roku 2010.

Załącznik 5

INFORMACJA O DECYZJI PREZESA URE
nr WCC/66/331/U/2/98/RS i PCC/73/331/U/2/98/RS

W dniu 18 września 1998 r. zostały udzielone koncesje z urzędu przedsiębiorstwu energetycznemu: **Przedsiębiorstwo Produkcyjno-Usługowo-Handlowe „Komech” Spółka z ograniczoną odpowiedzialnością** z siedzibą przy ulicy K. Szymanowskiego 1, 41-219 Sosnowiec na wytwarzanie oraz przesyłanie i dystrybucję ciepła w terminie do dnia 30 września 2008 r.

Uzasadnienie: Przedsiębiorstwo energetyczne **Przedsiębiorstwo Produkcyjno-Usługowo-Handlowe „Komech” Spółka z ograniczoną odpowiedzialnością** spełnia warunki określone w art. 67 ust. 1 Prawa energetycznego, a w szczególności prowadziło działalność polegającą na wytwarzaniu oraz przesyłaniu i dystrybucji ciepła w dniu ogłoszenia ustawy, dysponuje odpowiednimi środkami finansowymi oraz możliwościami technicznymi gwarantującymi prawidłowe wykonywanie działalności oraz zatrudnia osoby o właściwych kwalifikacjach zawodowych, a także nie występują przesłanki, uniemożliwiające wydanie decyzji. Okres ważności koncesji został określony na 10 lat ze względu na to, że dokument rządowy, przyjęty przez Radę Ministrów 17 października 1995 r., „Założenia polityki energetycznej Polski do 2010 r.” określa prognozy rozwoju sytuacji energetycznej w Polsce w tym bilans zapotrzebowania i dostaw energii oraz potrzeby inwestycyjne do roku 2010.

Załącznik 6

INFORMACJA O DECYZJI PREZESA URE
nr WCC/72/279/U/3/98/ZJ

W dniu 21 września 1998 r. została udzielona koncesja z urzędu przedsiębiorstwu energetycznemu: **Zakład Ciepłowniczy „Płonia” Spółka z ograniczoną odpowiedzialnością** z siedzibą przy ulicy Piastowskiej 29, 47-400 Racibórz na wytwarzanie ciepła w terminie do dnia 30 września 2008 r.

Uzasadnienie: Przedsiębiorstwo energetyczne **Zakład Ciepłowniczy „Płonia” Spółka z ograniczoną odpowiedzialnością** spełnia warunki określone w art. 67 ust. 1 Prawa energetycznego, a w szczególności prowadziło działalność polegającą na wytwarzaniu ciepła w dniu ogłoszenia ustawy, dysponuje odpowiednimi środkami finansowymi oraz możliwościami technicznymi gwarantującymi prawidłowe wykonywanie działalności oraz zatrudnia osoby o właściwych kwalifikacjach zawodowych, a także nie występują przesłanki, uniemożliwiające wyda-

nie decyzji. Okres ważności koncesji został określony na 10 lat ze względu na to, że dokument rządowy, przyjęty przez Radę Ministrów 17 października 1995 r., „Założenia polityki energetycznej Polski do 2010 r.” określa prognozy rozwoju sytuacji energetycznej w Polsce w tym bilans zapotrzebowania i dostaw energii oraz potrzeby inwestycyjne do roku 2010.

Załącznik 7

INFORMACJA O DECYZJI PREZESA URE
nr WCC/87/271/U/2/98/PK, PCC/92/271/U/2/98/PK
i OCC/34/271/U/2/98/K

W dniu 25 września 1998 r. zostały udzielone koncesje z urzędu przedsiębiorstwu energetycznemu: **Zakład Inżynierii Miejskiej Spółka z ograniczoną odpowiedzialnością** z siedzibą przy ulicy Waryńskiego 13, 43-190 Mikołów na wytwarzanie, przesyłanie i dystrybucję ciepła oraz obrót ciepłem w terminie do dnia 30 września 2008 r.

Uzasadnienie: Przedsiębiorstwo energetyczne **Zakład Inżynierii Miejskiej Spółka z ograniczoną odpowiedzialnością** spełnia warunki określone w art. 67 ust. 1 Prawa energetycznego, a w szczególności prowadziło działalność polegającą na wytwarzaniu, przesyłaniu i dystrybucji ciepła oraz obrocie ciepłem w dniu ogłoszenia ustawy, dysponuje odpowiednimi środkami finansowymi oraz możliwościami technicznymi gwarantującymi prawidłowe wykonywanie działalności oraz zatrudnia osoby o właściwych kwalifikacjach zawodowych, a także nie występują przesłanki, uniemożliwiające wydanie decyzji. Okres ważności koncesji został określony na 10 lat ze względu na to, że dokument rządowy, przyjęty przez Radę Ministrów 17 października 1995 r., „Założenia polityki energetycznej Polski do 2010 r.” określa prognozy rozwoju sytuacji energetycznej w Polsce w tym bilans zapotrzebowania i dostaw energii oraz potrzeby inwestycyjne do roku 2010.

Załącznik 8

INFORMACJA O DECYZJI PREZESA URE
nr WCC/62/370/U/OT-2/98/BK i PCC/67/370/U/OT-2/98/BK

W dniu 25 września 1998 r. zostały udzielone koncesje z urzędu przedsiębiorstwu energetycznemu: **Przedsiębiorstwo Handlowo-Remontowo-Usługowe „JAKOR” Spółka z ograniczoną odpowiedzialnością** z siedzibą przy ulicy Górniczej 23, 32-590 Libiąż na wytwarzanie oraz przesyłanie i dystrybucję ciepła w terminie do dnia 30 września 2008 r.

Uzasadnienie: Przedsiębiorstwo energetyczne **Przedsiębiorstwo Handlowo-Remontowo-Usługowe „JAKOR” Spółka z ograniczoną odpowiedzialnością** spełnia warunki określone w art. 67 ust. 1 Prawa energetycznego, a w szczególności prowadziło działalność polegającą na wytwarzaniu oraz przesyłaniu i dystrybucji ciepła w dniu ogłoszenia ustawy, dysponuje odpowiednimi środkami finansowymi oraz możliwościami technicznymi gwarantującymi prawidłowe wykonywanie działalności oraz zatrudnia osoby o właściwych kwalifikacjach zawodowych, a także nie występują przesłanki, uniemożliwiające wydanie decyzji. Okres ważności koncesji został określony na 10 lat ze względu na to, że dokument rządowy, przyjęty przez Radę Ministrów 17 października 1995 r., „Założenia polityki energetycznej Polski do 2010 r.” określa prognozy rozwoju sytuacji

energetycznej w Polsce w tym bilans zapotrzebowania i dostaw energii oraz potrzeby inwestycyjne do roku 2010.

Załącznik 9

INFORMACJA O DECYZJI PREZESA URE
nr WCC/88/599/U/OT-7/98/BH i PCC/119/599/U/OT-7/98/BH

W dniu 25 i 30 września 1998 r. zostały udzielone koncesje z urzędu przedsiębiorstwu energetycznemu: **Huta „Pokój” Spółka Akcyjna** z siedzibą przy ulicy Niedurnego 79, 41-709 Ruda Śląska 9 na wytwarzanie oraz przesyłanie i dystrybucję ciepła w terminie do dnia 30 września 2008 r.

Uzasadnienie: Przedsiębiorstwo energetyczne **Huta „Pokój” Spółka Akcyjna** spełnia warunki określone w art. 67 ust. 1 Prawa energetycznego, a w szczególności prowadziło działalność polegającą na wytwarzaniu oraz przesyłaniu i dystrybucji ciepła w dniu ogłoszenia ustawy, dysponuje odpowiednimi środkami finansowymi oraz możliwościami technicznymi gwarantującymi prawidłowe wykonywanie działalności oraz zatrudnia osoby o właściwych kwalifikacjach zawodowych, a także nie występują przesłanki, uniemożliwiające wydanie decyzji. Okres ważności koncesji został określony na 10 lat ze względu na to, że dokument rządowy, przyjęty przez Radę Ministrów 17 października 1995 r., „Założenia polityki energetycznej Polski do 2010 r.” określa prognozy rozwoju sytuacji energetycznej w Polsce w tym bilans zapotrzebowania i dostaw energii oraz potrzeby inwestycyjne do roku 2010.

Załącznik 10

INFORMACJA O DECYZJI PREZESA URE
nr WCC/144/628/U/2/98/EB i PCC/155/628/U/2/8/EB

W dniu 1 października 1998 r. zostały udzielone koncesje z urzędu przedsiębiorstwu energetycznemu: **Fabryka Urządzeń Mechanicznych „Poręba” Przedsiębiorstwo Państwowe** z siedzibą przy ulicy Zakładowej 2, 42-480 na wytwarzanie oraz przesyłanie i dystrybucję ciepła w terminie do dnia 15 października 2008 r.

Uzasadnienie: Przedsiębiorstwo energetyczne **Fabryka Urządzeń Mechanicznych „Poręba” Przedsiębiorstwo Państwowe** spełnia warunki określone w art. 67 ust. 1 Prawa energetycznego, a w szczególności prowadziło działalność polegającą na wytwarzaniu oraz przesyłaniu i dystrybucji ciepła w dniu ogłoszenia ustawy, dysponuje odpowiednimi środkami finansowymi oraz możliwościami technicznymi gwarantującymi prawidłowe wykonywanie działalności oraz zatrudnia osoby o właściwych kwalifikacjach zawodowych, a także nie występują przesłanki, uniemożliwiające wydanie decyzji. Okres ważności koncesji został określony na 10 lat ze względu na to, że dokument rządowy, przyjęty przez Radę Ministrów 17 października 1995 r., „Założenia polityki energetycznej Polski do 2010 r.” określa prognozy rozwoju sytuacji energetycznej w Polsce w tym bilans zapotrzebowania i dostaw energii oraz potrzeby inwestycyjne do roku 2010.

Załącznik 11

INFORMACJA O DECYZJI PREZESA URE
nr WCC/276/681/U/OT-2/98/JS i PCC/288/681/U/OT-2/98/JS

W dniu 13 października 1998 r. zostały udzielone koncesje z urzędu przedsiębiorstwu energetycznemu: **International**

Paper-Klucze Spółka Akcyjna z siedzibą przy ulicy Zawierciańskiej 1, 32-310 Klucze na wytwarzanie oraz przesyłanie i dystrybucję ciepła w terminie do dnia 30 października 2008 r.

Uzasadnienie: Przedsiębiorstwo energetyczne **International Paper-Klucze Spółka Akcyjna** spełnia warunki określone w art. 67 ust. 1 Prawa energetycznego, a w szczególności prowadziło działalność polegającą na wytwarzaniu oraz przesyłaniu i dystrybucji ciepła w dniu ogłoszenia ustawy, dysponuje odpowiednimi środkami finansowymi oraz możliwościami technicznymi gwarantującymi prawidłowe wykonywanie działalności oraz zatrudnia osoby o właściwych kwalifikacjach zawodowych, a także nie występują przesłanki, uniemożliwiające wydanie decyzji. Okres ważności koncesji został określony na 10 lat ze względu na to, że dokument rządowy, przyjęty przez Radę Ministrów 17 października 1995 r., „Założenia polityki energetycznej Polski do 2010 r.” określa prognozy rozwoju sytuacji energetycznej w Polsce w tym bilans zapotrzebowania i dostaw energii oraz potrzeby inwestycyjne do roku 2010.

Załącznik 12

INFORMACJA O DECYZJI PREZESA URE
nr WCC/159/198/U/OT-2/JS, PCC/175/198/U/OT-2/98/JS
i OCC/56/198/U/OT-2/98/JS

W dniu 7 października 1998 r. zostały udzielone koncesje z urzędu przedsiębiorstwu energetycznemu: **Zabrzeńskie Przedsiębiorstwo Energetyki Ciepłej Spółka z ograniczoną odpowiedzialnością** z siedzibą przy ulicy Goethego 3, 41-800 Zabrze na wytwarzanie, przesyłanie i dystrybucję ciepła oraz obrót ciepłem w terminie do dnia 15 października 2008 r.

Uzasadnienie: Przedsiębiorstwo energetyczne **Zabrzeńskie Przedsiębiorstwo Energetyki Ciepłej Spółka z ograniczoną odpowiedzialnością** spełnia warunki określone w art. 67 ust. 1 Prawa energetycznego, a w szczególności prowadziło działalność polegającą na wytwarzaniu, przesyłaniu i dystrybucji ciepła oraz obrocie ciepłem w dniu ogłoszenia ustawy, dysponuje odpowiednimi środkami finansowymi oraz możliwościami technicznymi gwarantującymi prawidłowe wykonywanie działalności oraz zatrudnia osoby o właściwych kwalifikacjach zawodowych, a także nie występują przesłanki, uniemożliwiające wydanie decyzji. Okres ważności koncesji został określony na 10 lat ze względu na to, że dokument rządowy, przyjęty przez Radę Ministrów 17 października 1995 r., „Założenia polityki energetycznej Polski do 2010 r.” określa prognozy rozwoju sytuacji energetycznej w Polsce w tym bilans zapotrzebowania i dostaw energii oraz potrzeby inwestycyjne do roku 2010.

Załącznik 13

INFORMACJA O DECYZJI PREZESA URE
nr PCC/66/205/U/OT-2/98/PS i OCC/24/205/U/OT-2/98/PS

W dniu 25 września 1998 r. zostały udzielone koncesje z urzędu przedsiębiorstwu energetycznemu: **Spółka Ciepłowniczo-Energetyczna Jaworzno III Spółka z ograniczoną odpowiedzialnością** z siedzibą przy ulicy Al. Tysiąclecia 7, 32-511 Jaworzno na przesyłanie i dystrybucję ciepła oraz obrót ciepłem w terminie do dnia 30 września 2008 r.

Uzasadnienie: Przedsiębiorstwo energetyczne **Spółka Ciepłowniczo-Energetyczna Jaworzno III Spółka z ograniczoną odpowiedzialnością** spełnia warunki określone w art. 67 ust. 1

Prawa energetycznego, a w szczególności prowadziło działalność polegającą na przesyłaniu i dystrybucji ciepła oraz obrocie ciepła w dniu ogłoszenia ustawy, dysponuje odpowiednimi środkami finansowymi oraz możliwościami technicznymi gwarantującymi prawidłowe wykonywanie działalności oraz zatrudnia osoby o właściwych kwalifikacjach zawodowych, a także nie występują przesłanki, uniemożliwiające wydanie decyzji. Okres ważności koncesji został określony na 10 lat ze względu na to, że dokument rządowy, przyjęty przez Radę Ministrów 17 października 1995 r., „Założenia polityki energetycznej Polski do 2010 r.” określa prognozy rozwoju sytuacji energetycznej w Polsce w tym bilans zapotrzebowania i dostaw energii oraz potrzeby inwestycyjne do roku 2010.

Załącznik 14

**INFORMACJA O DECYZJI PREZESA URE
nr PCC/117/314/U/3/98/ZJ i OCC/40/314/U/3/98/ZJ**

W dniu 29 września 1998 r. zostały udzielone koncesje z urzędu przedsiębiorstwu energetycznemu: „**EKOPEC**” Spółka z ograniczoną odpowiedzialnością z siedzibą przy ulicy Pokoju 14, 42-504 Będzin przesyłanie i dystrybucję ciepła oraz obrót ciepłem w terminie do dnia 30 września 2008 r.

Uzasadnienie: Przedsiębiorstwo energetyczne „**EKOPEC**” Spółka z ograniczoną odpowiedzialnością spełnia warunki określone w art. 67 ust. 1 Prawa energetycznego, a w szczególności prowadziło działalność polegającą na przesyłaniu i dystrybucji ciepła oraz obrocie ciepłem w dniu ogłoszenia ustawy, dysponuje odpowiednimi środkami finansowymi oraz możliwościami technicznymi gwarantującymi prawidłowe wykonywanie działalności oraz zatrudnia osoby o właściwych kwalifikacjach zawodowych, a także nie występują przesłanki, uniemożliwiające wydanie decyzji. Okres ważności koncesji został określony na 10 lat ze względu na to, że dokument rządowy, przyjęty przez Radę Ministrów 17 października 1995 r., „Założenia polityki energetycznej Polski do 2010 r.” określa prognozy rozwoju sytuacji energetycznej w Polsce w tym bilans zapotrzebowania i dostaw energii oraz potrzeby inwestycyjne do roku 2010.

Załącznik 15

**INFORMACJA O DECYZJI PREZESA URE
nr WCC/61/1258/U/OT-2/98/JS i PCC/65/1258/U/OT-2/98/JS**

W dniu 25 września 1998 r. zostały udzielone koncesje z urzędu przedsiębiorstwu energetycznemu: **Spółka Energetyczna „Jastrzębie” Spółka Akcyjna** z siedzibą przy ulicy Rybnickiej 6c, 44-335 Jastrzębie Zdrój na wytwarzanie oraz przesyłanie i dystrybucję ciepła w terminie do dnia 30 września 2008 r.

Uzasadnienie: Przedsiębiorstwo energetyczne **Spółka Energetyczna „Jastrzębie” Spółka Akcyjna** spełnia warunki określone w art. 67 ust. 1 Prawa energetycznego, a w szczególności prowadziło działalność polegającą na wytwarzaniu oraz przesyłaniu i dystrybucji ciepła w dniu ogłoszenia ustawy, dysponuje odpowiednimi środkami finansowymi oraz możliwościami technicznymi gwarantującymi prawidłowe wykonywanie działalności oraz zatrudnia osoby o właściwych kwalifikacjach zawodowych, a także nie występują przesłanki, uniemożliwiające wydanie decyzji. Okres ważności koncesji został określony na 10 lat ze względu na to, że dokument rządowy, przyjęty przez Radę

Ministrów 17 października 1995 r., „Założenia polityki energetycznej Polski do 2010 r.” określa prognozy rozwoju sytuacji energetycznej w Polsce w tym bilans zapotrzebowania i dostaw energii oraz potrzeby inwestycyjne do roku 2010.

Załącznik 16

**INFORMACJA O DECYZJI PREZESA URE
nr PCC/64/318/U/OT-2/98/RZ**

W dniu 25 września 1998 r. zostały udzielone koncesje z urzędu przedsiębiorstwu energetycznemu: **Przedsiębiorstwo Handlowo-Uslugowe „ESOX” Spółka z ograniczoną odpowiedzialnością** z siedzibą przy ulicy Mariackiej 30, 44-310 Radlin na przesyłanie i dystrybucję ciepła w terminie do dnia 30 września 2008 r.

Uzasadnienie: Przedsiębiorstwo energetyczne **Przedsiębiorstwo Handlowo-Uslugowe „ESOX” Spółka z ograniczoną odpowiedzialnością** spełnia warunki określone w art. 67 ust. 1 Prawa energetycznego, a w szczególności prowadziło działalność polegającą na przesyłaniu i dystrybucji ciepła w dniu ogłoszenia ustawy, dysponuje odpowiednimi środkami finansowymi oraz możliwościami technicznymi gwarantującymi prawidłowe wykonywanie działalności oraz zatrudnia osoby o właściwych kwalifikacjach zawodowych, a także nie występują przesłanki, uniemożliwiające wydanie decyzji. Okres ważności koncesji został określony na 10 lat ze względu na to, że dokument rządowy, przyjęty przez Radę Ministrów 17 października 1995 r., „Założenia polityki energetycznej Polski do 2010 r.” określa prognozy rozwoju sytuacji energetycznej w Polsce w tym bilans zapotrzebowania i dostaw energii oraz potrzeby inwestycyjne do roku 2010.

Załącznik 17

**INFORMACJA O DECYZJI PREZESA URE
nr WCC/313/213/U/2/98/BK, PCC/324/213/U/2/98/BK
i OCC/92/213/U/2/98/BK**

W dniu 19 października 1998 r. zostały udzielone koncesje z urzędu przedsiębiorstwu energetycznemu: „**TERMA-DOM**” Spółka z ograniczoną odpowiedzialnością w Zabrze z siedzibą przy ulicy Bytomskiej 112A, 41-803 Zabrze na wytwarzanie, przesyłanie i dystrybucję ciepła oraz obrót ciepłem w terminie do dnia 30 października 2008 r.

Uzasadnienie: Przedsiębiorstwo energetyczne „**TERMA-DOM**” Spółka z ograniczoną odpowiedzialnością w Zabrze spełnia warunki określone w art. 67 ust. 1 Prawa energetycznego, a w szczególności prowadziło działalność polegającą na wytwarzaniu, przesyłaniu i dystrybucji ciepła oraz obrocie ciepłem w dniu ogłoszenia ustawy, dysponuje odpowiednimi środkami finansowymi oraz możliwościami technicznymi gwarantującymi prawidłowe wykonywanie działalności oraz zatrudnia osoby o właściwych kwalifikacjach zawodowych, a także nie występują przesłanki, uniemożliwiające wydanie decyzji. Okres ważności koncesji został określony na 10 lat ze względu na to, że dokument rządowy, przyjęty przez Radę Ministrów 17 października 1995 r., „Założenia polityki energetycznej Polski do 2010 r.” określa prognozy rozwoju sytuacji energetycznej w Polsce w tym bilans zapotrzebowania i dostaw energii oraz potrzeby inwestycyjne do roku 2010.

Załącznik 18

INFORMACJA O DECYZJI PREZESA URE
nr WCC/237/240/U/3/98/ZJ i PCC/251/240/U/3/98/ZJ

W dniu 9 października 1998 r. zostały udzielone koncesje z urzędu przedsiębiorstwu energetycznemu: „**Przedsiębiorstwo Energetyki Ciepłej — Gliwice**” Spółka z ograniczoną odpowiedzialnością z siedzibą przy ulicy Królewskiej Tamy, 44-100 Gliwice na wytwarzanie ciepła oraz wytwarzanie energii elektrycznej w terminie do dnia 20 października 2008 r.

Uzasadnienie: Przedsiębiorstwo energetyczne „**Przedsiębiorstwo Energetyki Ciepłej — Gliwice**” Spółka z ograniczoną odpowiedzialnością spełnia warunki określone w art. 67 ust. 1 Prawa energetycznego, a w szczególności prowadziło działalność polegającą na wytwarzaniu oraz przesyłaniu i dystrybucji ciepła w dniu ogłoszenia ustawy, dysponuje odpowiednimi środkami finansowymi oraz możliwościami technicznymi gwarantującymi prawidłowe wykonywanie działalności oraz zatrudnia osoby o właściwych kwalifikacjach zawodowych, a także nie występują przesłanki, uniemożliwiające wydanie decyzji. Okres ważności koncesji został określony na 10 lat ze względu na to, że dokument rządowy, przyjęty przez Radę Ministrów 17 października 1995 r., „Założenia polityki energetycznej Polski do 2010 r.” określa prognozy rozwoju sytuacji energetycznej w Polsce w tym bilans zapotrzebowania i dostaw energii oraz potrzeby inwestycyjne do roku 2010.

Załącznik 19

INFORMACJA O DECYZJI PREZESA URE
nr WCC/218/657/U/OT-2/98/JS i PCC/231/657/U/OT-2/98/JS

W dniu 9 października 1998 r. zostały udzielone koncesje z urzędu przedsiębiorstwu energetycznemu: **Huta Ferrum Spółka Akcyjna** z siedzibą przy ulicy Hutniczej 3, 40-241 Katowice na wytwarzanie oraz przesyłanie i dystrybucję ciepła w terminie do dnia 30 października 2008 r.

Uzasadnienie: Przedsiębiorstwo energetyczne **Huta Ferrum Spółka Akcyjna** spełnia warunki określone w art. 67 ust. 1 Prawa energetycznego, a w szczególności prowadziło działalność polegającą na wytwarzaniu oraz przesyłaniu i dystrybucji ciepła w dniu ogłoszenia ustawy, dysponuje odpowiednimi środkami finansowymi oraz możliwościami technicznymi gwarantującymi prawidłowe wykonywanie działalności oraz zatrudnia osoby o właściwych kwalifikacjach zawodowych, a także nie występują przesłanki, uniemożliwiające wydanie decyzji. Okres ważności koncesji został określony na 10 lat ze względu na to, że dokument rządowy, przyjęty przez Radę Ministrów 17 października 1995 r., „Założenia polityki energetycznej Polski do 2010 r.” określa prognozy rozwoju sytuacji energetycznej w Polsce w tym bilans zapotrzebowania i dostaw energii oraz potrzeby inwestycyjne do roku 2010.

Załącznik 20

INFORMACJA O DECYZJI PREZESA URE
nr WCC/233/195/U/OT2/98, PCC/247/195/U/OT2/98
i OCC/77/195/U/OT2/98

W dniu 9 października 1998 r. zostały udzielone koncesje z urzędu przedsiębiorstwu energetycznemu: **Przedsiębiorstwo**

Energetyki Ciepłej Przedsiębiorstwo Państwowe z siedzibą przy ulicy Jordana 7, 32-500 Chrzanów na wytwarzanie, przesyłanie i dystrybucję ciepła oraz obrót ciepłem w terminie do dnia 30 października 2008 r.

Uzasadnienie: Przedsiębiorstwo energetyczne **Przedsiębiorstwo Energetyki Ciepłej Przedsiębiorstwo Państwowe** spełnia warunki określone w art. 67 ust. 1 Prawa energetycznego, a w szczególności prowadziło działalność polegającą na wytwarzaniu, przesyłaniu i dystrybucji ciepła oraz obrocie ciepłem w dniu ogłoszenia ustawy, dysponuje odpowiednimi środkami finansowymi oraz możliwościami technicznymi gwarantującymi prawidłowe wykonywanie działalności oraz zatrudnia osoby o właściwych kwalifikacjach zawodowych, a także nie występują przesłanki, uniemożliwiające wydanie decyzji. Okres ważności koncesji został określony na 10 lat ze względu na to, że dokument rządowy, przyjęty przez Radę Ministrów 17 października 1995 r., „Założenia polityki energetycznej Polski do 2010 r.” określa prognozy rozwoju sytuacji energetycznej w Polsce w tym bilans zapotrzebowania i dostaw energii oraz potrzeby inwestycyjne do roku 2010.

Załącznik 21

INFORMACJA O DECYZJI PREZESA URE
nr WCC/211/307/U/OT-2/98/JS i PCC/221/307/U/OT-2/98/JS

W dniu 9 października 1998 r. zostały udzielone koncesje z urzędu przedsiębiorstwu energetycznemu: **Elektro-Energo-Gaz Spółka z ograniczoną odpowiedzialnością** z siedzibą przy ulicy Piaskowej 35, 43-267 Suszec na wytwarzanie oraz przesyłanie i dystrybucję ciepła w terminie do dnia 30 października 2008 r.

Uzasadnienie: Przedsiębiorstwo energetyczne **Elektro-Energo-Gaz Spółka z ograniczoną odpowiedzialnością** spełnia warunki określone w art. 67 ust. 1 Prawa energetycznego, a w szczególności prowadziło działalność polegającą na wytwarzaniu oraz przesyłaniu i dystrybucji ciepła w dniu ogłoszenia ustawy, dysponuje odpowiednimi środkami finansowymi oraz możliwościami technicznymi gwarantującymi prawidłowe wykonywanie działalności oraz zatrudnia osoby o właściwych kwalifikacjach zawodowych, a także nie występują przesłanki, uniemożliwiające wydanie decyzji. Okres ważności koncesji został określony na 10 lat ze względu na to, że dokument rządowy, przyjęty przez Radę Ministrów 17 października 1995 r., „Założenia polityki energetycznej Polski do 2010 r.” określa prognozy rozwoju sytuacji energetycznej w Polsce w tym bilans zapotrzebowania i dostaw energii oraz potrzeby inwestycyjne do roku 2010.

Załącznik 22

INFORMACJA O DECYZJI PREZESA URE
nr WCC/29/371/U/OT-2/98 i PCC/29/371/U/OT-2/98

W dniu 20 października 1998 r. zostały udzielone koncesje z urzędu przedsiębiorstwu energetycznemu: „**EKOTERM**” Spółka z ograniczoną odpowiedzialnością z siedzibą przy ulicy Granitowej 16, 43-155 Bieruń na wytwarzanie oraz przesyłanie i dystrybucję ciepła w terminie do dnia 31 października 2008 r.

Uzasadnienie: Przedsiębiorstwo energetyczne „**EKOTERM**” Spółka z ograniczoną odpowiedzialnością spełnia warunki

określone w art. 67 ust. 1 Prawa energetycznego, a w szczególności prowadziło działalność polegającą na wytwarzaniu oraz przesyłaniu i dystrybucji ciepła w dniu ogłoszenia ustawy, dysponuje odpowiednimi środkami finansowymi oraz możliwościami technicznymi gwarantującymi prawidłowe wykonywanie działalności oraz zatrudnia osoby o właściwych kwalifikacjach zawodowych, a także nie występują przesłanki, uniemożliwiające wydanie decyzji. Okres ważności koncesji został określony na 10 lat ze względu na to, że dokument rządowy, przyjęty przez Radę Ministrów 17 października 1995 r., „Założenia polityki energetycznej Polski do 2010 r.” określa prognozy rozwoju sytuacji energetycznej w Polsce w tym bilans zapotrzebowania i dostaw energii oraz potrzeby inwestycyjne do roku 2010.

Załącznik 23

INFORMACJA O DECYZJI PREZESA URE
nr WCC/327/1387/U/OT-2/98/PS i PCC/338/1387/U/OT-2/98/PS

W dniu 20 października 1998 r. zostały udzielone koncesje z urzędu przedsiębiorstwu energetycznemu: **Magneti Marelli Poland Spółka Akcyjna** z siedzibą przy ulicy Generała Mariusza Zaruskiego 11, 41-200 Sosnowiec na wytwarzanie oraz przesyłanie i dystrybucję ciepła w terminie do dnia 31 października 2008 r.

Uzasadnienie: Przedsiębiorstwo energetyczne **Magneti Marelli Poland Spółka Akcyjna** spełnia warunki określone w art. 67 ust. 1 Prawa energetycznego, a w szczególności prowadziło działalność polegającą na wytwarzaniu oraz przesyłaniu i dystrybucji ciepła w dniu ogłoszenia ustawy, dysponuje odpowiednimi środkami finansowymi oraz możliwościami technicznymi gwarantującymi prawidłowe wykonywanie działalności oraz zatrudnia osoby o właściwych kwalifikacjach zawodowych, a także nie występują przesłanki, uniemożliwiające wydanie decyzji. Okres ważności koncesji został określony na 10 lat ze względu na to, że dokument rządowy, przyjęty przez Radę Ministrów 17 października 1995 r., „Założenia polityki energetycznej Polski do 2010 r.” określa prognozy rozwoju sytuacji energetycznej w Polsce w tym bilans zapotrzebowania i dostaw energii oraz potrzeby inwestycyjne do roku 2010.

Załącznik 24

INFORMACJA O DECYZJI PREZESA URE
nr WCC/340/1692/U/OT-2/98/JS i PCC/350/1692/U/OT-2/98/JS

W dniu 20 października 1998 r. zostały udzielone koncesje z urzędu przedsiębiorstwu energetycznemu: **Zakłady Przemysłu Bawełnianego „ZAWTEX” Spółka Akcyjna** z siedzibą przy ulicy Marszałkowskiej 28d, 42-400 Zawiercie na wytwarzanie oraz przesyłanie i dystrybucję ciepła w terminie do dnia 31 października 2008 r.

Uzasadnienie: Przedsiębiorstwo energetyczne **Zakłady Przemysłu Bawełnianego „ZAWTEX” Spółka Akcyjna** spełnia warunki określone w art. 67 ust. 1 Prawa energetycznego, a w szczególności prowadziło działalność polegającą na wytwarzaniu oraz przesyłaniu i dystrybucji ciepła w dniu ogłoszenia ustawy, dysponuje odpowiednimi środkami finansowymi oraz możliwościami technicznymi gwarantującymi prawidłowe wykonywanie działalności oraz zatrudnia osoby o właściwych kwalifikacjach zawodowych, a także nie występują przesłanki, uniemożliwiające wydanie decyzji. Okres ważności koncesji

został określony na 10 lat ze względu na to, że dokument rządowy, przyjęty przez Radę Ministrów 17 października 1995 r., „Założenia polityki energetycznej Polski do 2010 r.” określa prognozy rozwoju sytuacji energetycznej w Polsce w tym bilans zapotrzebowania i dostaw energii oraz potrzeby inwestycyjne do roku 2010.

Załącznik 25

INFORMACJA O DECYZJI PREZESA URE
nr WCC/376/586/U/2/98/PK i PCC/394/586/U/2/98/PK

W dniu 22 października 1998 r. zostały udzielone koncesje z urzędu przedsiębiorstwu energetycznemu: **Huta Metali Nieżelaznych „Szopienice” Spółka Akcyjna** z siedzibą przy ulicy Lwowskiej 23, 40-390 Katowice na wytwarzanie oraz przesyłanie i dystrybucję ciepła w terminie do dnia 31 października 2008 r.

Uzasadnienie: Przedsiębiorstwo energetyczne **Huta Metali Nieżelaznych „Szopienice” Spółka Akcyjna** spełnia warunki określone w art. 67 ust. 1 Prawa energetycznego, a w szczególności prowadziło działalność polegającą na wytwarzaniu oraz przesyłaniu i dystrybucji ciepła w dniu ogłoszenia ustawy, dysponuje odpowiednimi środkami finansowymi oraz możliwościami technicznymi gwarantującymi prawidłowe wykonywanie działalności oraz zatrudnia osoby o właściwych kwalifikacjach zawodowych, a także nie występują przesłanki, uniemożliwiające wydanie decyzji. Okres ważności koncesji został określony na 10 lat ze względu na to, że dokument rządowy, przyjęty przez Radę Ministrów 17 października 1995 r., „Założenia polityki energetycznej Polski do 2010 r.” określa prognozy rozwoju sytuacji energetycznej w Polsce w tym bilans zapotrzebowania i dostaw energii oraz potrzeby inwestycyjne do roku 2010.

Załącznik 26

INFORMACJA O DECYZJI PREZESA URE
nr WCC/210/676/U/OT-2/98/HM i PCC/220/676/U/OT-2/98/HM

W dniu 9 października 1998 r. zostały udzielone koncesje z urzędu przedsiębiorstwu energetycznemu: **Zakłady Mechaniczne „Bumar-Labędy” Spółka Akcyjna** z siedzibą przy ulicy Mechaników 9, 44-109 Gliwice na wytwarzanie oraz przesyłanie i dystrybucję ciepła w terminie do dnia 30 października 2008 r.

Uzasadnienie: Przedsiębiorstwo energetyczne **Zakłady Mechaniczne „Bumar-Labędy” Spółka Akcyjna** spełnia warunki określone w art. 67 ust. 1 Prawa energetycznego, a w szczególności prowadziło działalność polegającą na wytwarzaniu oraz przesyłaniu i dystrybucji ciepła w dniu ogłoszenia ustawy, dysponuje odpowiednimi środkami finansowymi oraz możliwościami technicznymi gwarantującymi prawidłowe wykonywanie działalności oraz zatrudnia osoby o właściwych kwalifikacjach zawodowych, a także nie występują przesłanki, uniemożliwiające wydanie decyzji. Okres ważności koncesji został określony na 10 lat ze względu na to, że dokument rządowy, przyjęty przez Radę Ministrów 17 października 1995 r., „Założenia polityki energetycznej Polski do 2010 r.” określa prognozy rozwoju sytuacji energetycznej w Polsce w tym bilans zapotrzebowania i dostaw energii oraz potrzeby inwestycyjne do roku 2010.

Załącznik 27

INFORMACJA O DECYZJI PREZESA URE
nr WCC/217/1382/U/OT-2/98/BK i PCC/230/1382/U/OT-2/98/BK

W dniu 9 października 1998 r. zostały udzielone koncesje z urzędu przedsiębiorstwu energetycznemu: **Huta Szkła Okiennego „Szczakowa” Spółka Akcyjna** z siedzibą przy ulicy Kolejarzy 81, 32-520 Jaworzno na wytwarzanie oraz przesyłanie i dystrybucję ciepła w terminie do dnia 30 października 2008 r.

Uzasadnienie: Przedsiębiorstwo energetyczne **Huta Szkła Okiennego „Szczakowa” Spółka Akcyjna** spełnia warunki określone w art. 67 ust. 1 Prawa energetycznego, a w szczególności prowadziło działalność polegającą na wytwarzaniu oraz przesyłaniu i dystrybucji ciepła w dniu ogłoszenia ustawy, dysponuje odpowiednimi środkami finansowymi oraz możliwościami technicznymi gwarantującymi prawidłowe wykonywanie działalności oraz zatrudnia osoby o właściwych kwalifikacjach zawodowych, a także nie występują przesłanki, uniemożliwiające wydanie decyzji. Okres ważności koncesji został określony na 10 lat ze względu na to, że dokument rządowy, przyjęty przez Radę Ministrów 17 października 1995 r., „Założenia polityki energetycznej Polski do 2010 r.” określa prognozy rozwoju sytuacji energetycznej w Polsce w tym bilans zapotrzebowania i dostaw energii oraz potrzeby inwestycyjne do roku 2010.

Załącznik 28

INFORMACJA O DECYZJI PREZESA URE
nr WCC/228/302/U/2/98/PK i PCC/242/302/U/2/98/PK

W dniu 9 października 1998 r. zostały udzielone koncesje z urzędu przedsiębiorstwu energetycznemu: **Przedsiębiorstwo Produkcyjno-Usługowe i Energetyki Ciepłej „Wolter” Spółka z ograniczoną odpowiedzialnością** z siedzibą przy ulicy Pszczyńskiej, 43-225 Wola na wytwarzanie oraz przesyłanie i dystrybucję ciepła w terminie do dnia 15 października 2008 r.

Uzasadnienie: Przedsiębiorstwo energetyczne **Przedsiębiorstwo Produkcyjno-Usługowe i Energetyki Ciepłej „Wolter” Spółka z ograniczoną odpowiedzialnością** spełnia warunki określone w art. 67 ust. 1 Prawa energetycznego, a w szczególności prowadziło działalność polegającą na wytwarzaniu oraz przesyłaniu i dystrybucji ciepła w dniu ogłoszenia ustawy, dysponuje odpowiednimi środkami finansowymi oraz możliwościami technicznymi gwarantującymi prawidłowe wykonywanie działalności oraz zatrudnia osoby o właściwych kwalifikacjach zawodowych, a także nie występują przesłanki, uniemożliwiające wydanie decyzji. Okres ważności koncesji został określony na 10 lat ze względu na to, że dokument rządowy, przyjęty przez Radę Ministrów 17 października 1995 r., „Założenia polityki energetycznej Polski do 2010 r.” określa prognozy rozwoju sytuacji energetycznej w Polsce w tym bilans zapotrzebowania i dostaw energii oraz potrzeby inwestycyjne do roku 2010.

Załącznik 29

INFORMACJA O DECYZJI PREZESA URE
nr WCC/232/1727/U/OT-2/98/PS i PCC/246/1727/U/OT-2/98/PS

W dniu 9 października 1998 r. zostały udzielone koncesje z urzędu przedsiębiorstwu energetycznemu: **Huta Bankowa**

Spółka z ograniczoną odpowiedzialnością z siedzibą przy ulicy Sobieskiego 24, 41-300 Dąbrowa Górnicza na wytwarzanie oraz przesyłanie i dystrybucję ciepła w terminie do dnia 30 października 2008 r.

Uzasadnienie: Przedsiębiorstwo energetyczne **Huta Bankowa Spółka z ograniczoną odpowiedzialnością** spełnia warunki określone w art. 67 ust. 1 Prawa energetycznego, a w szczególności prowadziło działalność polegającą na wytwarzaniu oraz przesyłaniu i dystrybucji ciepła w dniu ogłoszenia ustawy, dysponuje odpowiednimi środkami finansowymi oraz możliwościami technicznymi gwarantującymi prawidłowe wykonywanie działalności oraz zatrudnia osoby o właściwych kwalifikacjach zawodowych, a także nie występują przesłanki, uniemożliwiające wydanie decyzji. Okres ważności koncesji został określony na 10 lat ze względu na to, że dokument rządowy, przyjęty przez Radę Ministrów 17 października 1995 r., „Założenia polityki energetycznej Polski do 2010 r.” określa prognozy rozwoju sytuacji energetycznej w Polsce w tym bilans zapotrzebowania i dostaw energii oraz potrzeby inwestycyjne do roku 2010.

Załącznik 30

INFORMACJA O DECYZJI PREZESA URE
nr WCC/3/97/U/1/98/MS

W dniu 13 sierpnia 1998 r. zostały udzielone koncesja z urzędu przedsiębiorstwu energetycznemu: **Elektrociepłownia Tychy Spółka Akcyjna** z siedzibą przy ulicy Przemysłowej 47, 43-100 Tychy na wytwarzanie ciepła w terminie do dnia 18 sierpnia 2008 r.

Uzasadnienie: Przedsiębiorstwo energetyczne **Elektrociepłownia Tychy Spółka Akcyjna** spełnia warunki określone w art. 67 ust. 1 Prawa energetycznego, a w szczególności prowadziło działalność polegającą na wytwarzaniu ciepła w dniu ogłoszenia ustawy, dysponuje odpowiednimi środkami finansowymi oraz możliwościami technicznymi gwarantującymi prawidłowe wykonywanie działalności oraz zatrudnia osoby o właściwych kwalifikacjach zawodowych, a także nie występują przesłanki, uniemożliwiające wydanie decyzji. Okres ważności koncesji został określony na 10 lat ze względu na to, że dokument rządowy, przyjęty przez Radę Ministrów 17 października 1995 r., „Założenia polityki energetycznej Polski do 2010 r.” określa prognozy rozwoju sytuacji energetycznej w Polsce w tym bilans zapotrzebowania i dostaw energii oraz potrzeby inwestycyjne do roku 2010.

Załącznik 31

INFORMACJA O DECYZJI PREZESA URE
nr WCC/28/308/U/OT2/98 i PCC/28/308/U/OT2/98

W dniu 1 października 1998 r. zostały udzielone koncesje z urzędu przedsiębiorstwu energetycznemu: **Przedsiębiorstwo Produkcyjno-Handlowo-Usługowe „Phoenix-Business” Spółka z ograniczoną odpowiedzialnością** z siedzibą przy ulicy Kalinowej 9, 41-707 Ruda Śląska 7 na wytwarzanie oraz przesyłanie i dystrybucję ciepła w terminie do dnia 15 października 2008 r.

Uzasadnienie: Przedsiębiorstwo energetyczne **Przedsiębiorstwo Produkcyjno-Handlowo-Usługowe „Phoenix-Business” Spółka z ograniczoną odpowiedzialnością** spełnia warunki

określone w art. 67 ust. 1 Prawa energetycznego, a w szczególności prowadziło działalność polegającą na wytwarzaniu oraz przesyłaniu i dystrybucji ciepła w dniu ogłoszenia ustawy, dysponuje odpowiednimi środkami finansowymi oraz możliwościami technicznymi gwarantującymi prawidłowe wykonywanie działalności oraz zatrudnia osoby o właściwych kwalifikacjach zawodowych, a także nie występują przesłanki, uniemożliwiające wydanie decyzji. Okres ważności koncesji został określony na 10 lat ze względu na to, że dokument rządowy, przyjęty przez Radę Ministrów 17 października 1995 r., „Założenia polityki energetycznej Polski do 2010 r.” określa prognozy rozwoju sytuacji energetycznej w Polsce w tym bilans zapotrzebowania i dostaw energii oraz potrzeby inwestycyjne do roku 2010.

poz. 551

**OBWIESZCZENIE
WOJEWODY KATOWICKIEGO**

z dnia 25 listopada 1998 r.

dot. sprostowania błędu drukarskiego w Dzienniku Urzędowym Województwa Katowickiego Nr 28, poz. 320 z dnia 21 września 1998 r.

Na podstawie § 14 pkt 2 Rozporządzenia Rady Ministrów z dnia 10 października 1990 r. w sprawie zasad i trybu wydawania oraz rozpowszechniania wojewódzkich dzienników urzędowych (Dz. U. Nr 71 z 1990 r. poz. 421), prostuje się błąd drukarski w zarządzeniu Wojewody Katowickiego Nr 297/98 w sprawie powołania Rady Naukowo-Społecznej Parku Krajobrazowego „Cysterskie Kompozycje Krajobrazowe Rud Wielkich”.

Właściwy zapis winien brzmieć:

Zarządzenie Nr 297/98 Wojewody Katowickiego z dnia 3 września 1998 r., a nie jak podano 3 września 1988 r.

w/z Wojewody
Wicewojewoda Katowicki

Andrzej Gałazewski

poz. 552

POROZUMIENIE

z dnia 2 listopada 1998 r. pomiędzy Wojewodą Katowickim a Zarządem Miasta Imielin reprezentowanym przez Burmistrza Miasta rozwiązujące Porozumienie w sprawie wykonywania przez Zarząd Miasta w Imielinie zadań z zakresu administracji rządowej dotyczących ochrony zdrowia, zawarte między tymi Stronami w dniu 15 grudnia 1997 r.

Na podstawie art. 8 ust. 1 i 3 ustawy z dnia 22 marca 1990 r. o terenowych organach rządowej administracji ogólnej (tekst jednolity Dz. U. Nr 32 z 1998 r., poz. 176), art. 8 ust. 2 i 3 ustawy z dnia 8 marca 1990 r. o samorządzie terytorialnym (tekst jednolity: Dz. U. Nr 13 z 1996 r. poz. 74) oraz w związku z ustawą z dnia 30 sierpnia 1991 r. o zakładach opieki zdrowotnej (Dz. U. Nr 91, poz. 408 z późn. zm.), Wojewoda Katowicki, zwany dalej

„Wojewodą” oraz Zarząd Miasta Imielin zwany dalej „Zarządem” postanawiają co następuje:

§ 1

Rozwiązać na zasadzie porozumienia stron Porozumienie z dnia 15 grudnia 1997 r. zawarte pomiędzy Wojewodą Katowickim a Zarządem Miasta w Imielinie w sprawie wykonywania przez Zarząd Miasta w Imielinie zadań z zakresu administracji rządowej dotyczących ochrony zdrowia, polegających na prowadzeniu Zakładu Opieki Zdrowotnej w Imielinie zwanego dalej „Zakładem”.

§ 2

Zarząd Miasta przekaze w terminie do dnia 30.11.1998 r. agendy Zakładu za protokołem zdawczo-odbiorczym, podpisanym przez przedstawicieli wyznaczonych przez obie Strony porozumienia.

§ 3

Z dniem przekazania Zakładu funkcje organu założycielskiego Zakładu Opieki Zdrowotnej w Imielinie przejmie Wojewoda.

§ 4

Z dniem przekazania Zakładu Wojewoda dokona stosownego zapisu w rejestrze zakładów opieki zdrowotnej i przejmie finansowanie zakładu opieki zdrowotnej, o którym mowa w § 1.

§ 5

Strony ustalają, że powstałe w czasie obowiązywania Porozumienia z 15 grudnia 1997 r. zadłużenie Zakładu, obciąża Miasto Imielin.

§ 6

Niniejsze Porozumienie wchodzi w życie po upływie 14 dni od ogłoszenia w Dzienniku Urzędowym Województwa Katowickiego nie wcześniej jednak niż z dniem protokolarnego przekazania Zakładu stosownie do § 2 niniejszego porozumienia.

§ 7

Porozumienie niniejsze sporządzono w dwóch egzemplarzach, po jednym dla każdej ze stron.

Za Zarząd Miasta
BURMISTRZ MIASTA
IMIELIN

WOJEWODA KATOWICKI
Marek Kempski

mgr inż. Jan Chwiędacz

poz. 553

**UCHWAŁA NR III/15/98
RADY MIEJSKIEJ W BĘDZINIE**

z dnia 23 listopada 1998 r.

w sprawie zmian w Statucie Gminy Miejskiej Będzin

Na podstawie art. 18 ust. 2 pkt. 1, art. 40 ust. 2 pkt. 1 i art. 42 Ustawy z dnia 8 marca 1990 r. o Samorządzie Terytorialnym Dz. U. Nr 13 poz. 74 z 1996 r. tekst jednolity z późniejszymi zmianami.

Rada Miejska**uchwała:****§ 1**

Dokonać zmiany par. 16 pkt. 3 Uchwały Nr XVII/146/96 Rady Miejskiej w Będzinie z dnia 11 marca 1996 r. w sprawie: zmiany Statutu Gminy Będzin i nadać mu następujące brzmienie:

W skład Komisji Rewizyjnej wchodzi: Przewodniczący Komisji, Z-ca Przewodniczącego Komisji oraz 5 członków.

§ 2

Uchwała wchodzi w życie z dniem ogłoszenia.

**PRZEWODNICZĄCY
RADY MIEJSKIEJ
w Będzinie**

Sławomir Brodziński

poz. 554

**UCHWAŁA NR II/11/98
RADY MIEJSKIEJ W BUKOWNIE**

z dnia 6 listopada 1998 roku

w sprawie: zmian w Statucie Miasta oraz Regulaminie Rady dotyczących liczby zastępców Przewodniczącego Rady.

Na podstawie art. 18 ust. 2 pkt. 1, art. 19 ust. 1, art. 40 ust. 2 pkt. 1, art. 41 ust. 1 oraz art. 22 ust. 2 ustawy z dnia 8 marca 1990 roku o samorządzie terytorialnym (tekst jednolity — Dz. U. Nr 13, poz. 74 z 1996 roku z późniejszymi zmianami) oraz par. 71 Statutu Miasta Bukowno Rada Miejska

postanawia

1. Ustalić liczbę Zastępców Przewodniczącego Rady Miejskiej w Bukownie w ilości dwóch osób.
2. Zmienić par. 12 pkt. 1 Statutu Miasta Bukowno — (zał. do uchwały Rady Miejskiej Nr XVIII/147/96 z dnia 26 czerwca 1996 roku) który otrzymuje następujące brzmienie: „Rada Miejska wybiera ze swego grona przewodniczącego i dwóch wiceprzewodniczących bezwzględną większością głosów w obecności co najmniej połowy ustawowego składu Rady, w głosowaniu tajnym.”
3. Zmienić par. 4 pkt 2 Regulaminu Rady Miejskiej w Bukownie, który otrzymuje brzmienie: „Dwóch Wiceprzewodniczących”
4. Wykonanie uchwały powierza się Zarządowi Miasta.
5. Uchwała wchodzi w życie po upływie 14 dni od ogłoszenia w Dzienniku Urzędowym Województwa Katowickiego.

**PRZEWODNICZĄCY
Rady Miejskiej**

Zdzisław Szotek

poz. 555

**UCHWAŁA NR II/7/98
RADY MIEJSKIEJ W CHORZOWIE**

z dnia 19 listopada 1998 r.

w sprawie zmiany Statutu Miasta Chorzów oraz Regulaminu Rady Miejskiej.

Na podstawie art. 18 ust. 2 pkt 1, art. 22 ust. 2, art. 40 ust. 2 pkt 1, art. 41 ust. 1, oraz art. 42 ust. 1 i 2 ustawy z dnia 8.03.1990 r. o samorządzie terytorialnym (Dz. U. z 1996 r. Nr 13, poz. 74 z późniejszymi zmianami) — **Rada Miejska**

uchwała**§ 1**

W Statucie Miasta Chorzów (jednolity tekst stanowiący załącznik do uchwały Nr XXXV/309/96 z dnia 24.10.1996 r. zmiana: uchwała Nr XXXVII/321/96 z dnia 28.11.1996 r.) — wprowadza się następującą zmianę:

1) skreśla się dział III

§ 2

W regulaminie Rady Miejskiej stanowiącym załącznik nr 4 do Statutu Miasta Chorzów — wprowadza się następujące zmiany:

- 1) w rozdziale IV w tytule podrozdziału 2 skreśla się wyrazy „oraz delegaci do Sejmiku Samorządowego Województwa Katowickiego”,
- 2) w § 48:
 - a) w ust. 1 skreśla się wyrazy „jak również dokonuje wyboru delegatów do Sejmiku Samorządowego Województwa Katowickiego, zwanego dalej Sejmikiem”,
 - b) skreśla się ust. 3.
- 3) w § 49 ust. 1 otrzymuje brzmienie: „1. Przewodniczącego Rady oraz Wiceprzewodniczących wybiera się spośród dowolnej liczby kandydatów z grona radnych.”
- 4) w § 51:
 - a) w ust. 1 skreśla się wyrazy „oraz delegatów do Sejmiku” jak również wyrazy „i delegatów do Sejmiku”,
 - b) w ust. 2 skreśla się wyrazy „i delegatów do Sejmiku”,
 - c) **skreśla się ust. 4.**
- 5) § 52 otrzymuje brzmienie: „§ 52.1. Przewodniczącego Rady oraz Wiceprzewodniczących Rady wybiera odrębnie.
 2. Obowiązują 2 rodzaje kart do głosowania. Pierwsza karta obejmuje kandydatów na funkcję Przewodniczącego Rady, natomiast druga karta obejmuje nazwiska zgłoszonych kandydatów na Wiceprzewodniczących Rady.”
- 6) w § 53 ust. 2 otrzymuje brzmienie: „2. Rada podejmuje w tym zakresie dwie odrębne uchwały stwierdzające wybór Przewodniczącego Rady oraz Wiceprzewodniczących.”
- 7) w § 54 skreśla się ust. 2.
- 8) § 75 otrzymuje brzmienie: „§ 75.1. Pracami komisji kieruje przewodniczący komisji wybrany przez Radę, spośród radnych danej komisji.
 2. W razie nieobecności przewodniczącego, pracami komisji kieruje wiceprzewodniczący, wybrany spośród radnych przez członków danej komisji, w trybie przez nich ustalonym.

3. Sporządzaniem protokołów z posiedzeń zajmuje się sekretarz komisji wybrany z jej składu przez członków danej komisji.

4. Radny może być przewodniczącym tylko jednej komisji stałej.

9) w § 86:

a) ust. 1 otrzymuje brzmienie:

„1. Komisja składa się z 5 członków, w tym z: Przewodniczącego, Zastępcy Przewodniczącego oraz pozostałych członków wybieranych wyłącznie spośród radnych zwykłą większością głosów w głosowaniu tajnym”,

b) ust. 10 otrzymuje brzmienie:

„10. Przewodniczącego komisji wybiera Rada spośród radnych komisji, zwykłą większością głosów w głosowaniu tajnym”,

c) dodaje się ust. 11 w brzmieniu:

„11. Komisja wybiera spośród swoich członków Zastępcę Przewodniczącego komisji w trybie przez siebie ustalonym.”

10) § 89 otrzymuje brzmienie:

„§ 89. Przewodniczący komisji organizuje pracę komisji i prowadzi jej obrady. W przypadku nieobecności Przewodniczącego komisji jego zadania wykonuje Zastępca Przewodniczącego komisji. § 75 ust. 3 stosuje się odpowiednio.”

§ 3

Uchwała podlega ogłoszeniu na tablicy informacyjnej Urzędu Miasta Chorzów oraz w Dzienniku Urzędowym Województwa Katowickiego.

§ 4

Uchwała wchodzi w życie z dniem ogłoszenia na tablicy informacyjnej Urzędu Miasta Chorzów.

PRZEWODNICZĄCY Rady Miejskiej

Florian Lesik

poz. 556

UCHWAŁA NR II/35/98 RADY MIEJSKIEJ W GLIWICACH

z dnia 19 listopada 1998 r.

w sprawie zmian w Statucie Miasta Gliwice wprowadzonym Uchwałą Nr XXVII/378/96 Rady Miejskiej w Gliwicach z dnia 12 września 1996 r. w sprawie ogłoszenia jednolitego tekstu Statutu Miasta Gliwice.

Działając na podstawie art. 18 ust. 2 pkt 1 ustawy z dnia 8 marca 1990 r. o samorządzie terytorialnym (j.t. Dz. U. z 1996 r. Nr 13 poz. 74 z późn. zm.) Rada Miejska w Gliwicach na wniosek Prezydenta Miasta Gliwice

uchwała

1. Dokonać następujących zmian w Statucie Miasta Gliwice

1) § 29 ust. 2 otrzymuje następujące brzmienie:

„W skład Zarządu Miasta wchodzi:

- Prezydent Miasta jako Przewodniczący Zarządu,
- Zastępcy Prezydenta Miasta w liczbie czterech,
- pozostali Członkowie Zarządu Miasta w liczbie dwóch.”

2) W załączniku nr 4 do tego Statutu (Regulamin Pracy Zarządu Miasta Gliwice) dotychczasowe § 8, 9, 10, 11, 12, 13, 14, 15 otrzymują następujące brzmienie:

§ 8

„Do zakresu działania Prezydenta Miasta (PM) należy:

1. Kierowanie bieżącymi sprawami miasta i kierowanie Urzędem Miejskim przy pomocy Zastępców Prezydenta, Sekretarza Miasta i Skarbnika Miasta.
2. Reprezentowanie miasta i Urzędu na zewnątrz.
3. Przedkładanie Radzie Miejskiej projektów uchwał.
4. Wydawanie decyzji w sprawach indywidualnych z zakresu administracji publicznej.
5. Składanie jednoosobowych oświadczeń woli związanych z prowadzeniem bieżącej działalności gminy w zakresie upoważnienia udzielonego przez Zarząd.
6. Nadzorowanie realizacji zadań zleconych.
7. Upoważnienie pracowników Urzędu Miejskiego do podejmowania decyzji w imieniu Prezydenta Miasta, o których mowa w pkt. 4.
8. Wykonywanie uprawnień zwierzchnika i kierownika zakładu pracy w stosunku do pracowników Urzędu Miejskiego i kierowników jednostek organizacyjnych miasta (nie zastrzeżonych do kompetencji innych organów miasta).
9. Zatwierdzanie zakresów czynności i odpowiedzialności naczelników Wydziałów Urzędu Miejskiego.
10. Wyznaczanie rzecznika dyscyplinarnego spośród pracowników mianowanych.
11. Dokonywanie rocznych ocen kwalifikacyjnych pracowników mianowanych w oparciu o wyniki ich pracy oraz dokumenty znajdujące się w ich aktach osobowych.
12. Rozstrzyganie sporów kompetencyjnych między jednostkami organizacyjnymi Urzędu Miejskiego.
13. Ogłaszanie budżetu miasta.
14. Wykonywanie zadań szefa obrony cywilnej miasta.
15. Organizowanie akcji ratowniczych w przypadku klęsk żywiołowych i katastrof.
16. Informowanie Sejmiku Samorządowego i Wojewody o zamiarze przystąpienia miasta do związku komunalnego.
17. Przedkładanie Wojewodzie uchwał Rady Miejskiej w terminie 7 dni od ich podjęcia.
18. Składanie Radzie Miejskiej okresowych sprawozdań z realizacji zadań Urzędu Miejskiego oraz uchwał Rady Miejskiej.
19. Wydawanie zarządzeń i poleceń służbowych dla zapewnienia prawidłowego funkcjonowania Urzędu.
20. Ustalanie terminów posiedzeń Zarządu Miasta oraz porządku obrad.
21. Prowadzenie posiedzeń Zarządu.
22. Sprawowanie nadzoru nad wprowadzaniem w życie uchwał Zarządu.
23. Nadzorowanie pracy i egzekwowanie wykonania zadań przypisanych Zastępcom Prezydenta oraz Członkom Zarządu.
24. Kierowanie pracą Zarządu Miasta.

25. Bezpośrednie nadzorowanie pracy:
 - Sekretarza Miasta
 - Skarbnika Miasta
 - Zespołu Radców Prawnych
 - Straży Miejskiej
 - Miejskiego Inspektoratu Obrony Cywilnej
 - Biura Prasowego i Promocji Miasta
 - Wydziału Kontroli Gospodarczej.
26. Współpraca z zagranicą.
27. Tworzenie stanowisk pracy w strukturze Urzędu Miejskiego, jeżeli taka potrzeba wynika z realizacji zadań przekazanych gminie”.

§ 9

„Zastępca Prezydenta Miasta (ZP 1)

1. Zastępuje Prezydenta Miasta w czasie jego nieobecności.
2. Odpowiada za zagadnienia dotyczące ochrony środowiska i spraw rolnych, komunikacji, przedsięwzięć gospodarczych, usług i gospodarki komunalnej — również w tym zakresie sprawuje nadzór nad jednostkami komunalnymi.
3. Utrzymuje kontakty z podmiotami gospodarczymi i firmami o różnej strukturze własnościowej.
4. Współpracuje z podmiotami prawa handlowego w których Gmina ma udziały.
5. Odpowiada za zagadnienia związane ze zmianą struktury własnościowej jednostek komunalnych i nadzoruje reorganizację tych przedsiębiorstw.
6. Bezpośrednio nadzoruje pracę:
 - Wydziału Przedsięwzięć Gospodarczych i Usług Komunalnych,
 - Wydziału Ochrony Środowiska i Spraw Rolnych,
 - Wydziału Komunikacji,
 - jednostek i zakładów związanych merytorycznie z zakresem działania wymienionych wydziałów.
7. Zakres podejmowanych decyzji administracyjnych określa oddzielne upoważnienie wydane przez Prezydenta Miasta Gliwice.
8. Współpracuje z Komisjami Rady Miejskiej”.

§ 10

„Zastępca Prezydenta Miasta (ZP 2):

1. Odpowiada za planowanie i realizację inwestycji.
2. Nadzoruje zagadnienia planowania przestrzennego, geodezji i kartografii.
3. Odpowiada za gospodarkę mieniem komunalnym w zakresie dzierżawy i sprzedaży.
4. Bezpośrednio nadzoruje pracę:
 - Wydziału Gospodarki Nieruchomościami,
 - Wydziału Inwestycji i Remontów,
 - Wydziału Architektury, Urbanistyki i Nadzoru Budowlanego,
 - Wydziału Geodezji i Kartografii.
5. Zakres podejmowanych decyzji administracyjnych określa oddzielne upoważnienie wydane przez Prezydenta Miasta.
6. Współpracuje z Komisjami Rady Miejskiej”.

§ 11

„Zastępca Prezydenta Miasta (ZP 3):

1. Odpowiada za zagadnienia ochrony zdrowia i opieki społecznej, urzędu stanu cywilnego, spraw obywatelskich.

2. Współpracuje z organizacjami i stowarzyszeniami oraz Kościołami i związkami wyznaniowymi.
3. Bezpośrednio nadzoruje pracę:
 - Wydziału Zdrowia i Opieki Społecznej
 - Urzędu Stanu Cywilnego
 - Wydziału Spraw Obywatelskich
 - jednostek i zakładów związanych merytorycznie z zakresem działania wymienionych wydziałów.
4. Zakres podejmowania decyzji administracyjnych określa oddzielne upoważnienie wydane przez Prezydenta Miasta.
5. Współpracuje z Komisjami Rady Miejskiej”.

§ 12

„Zastępca Prezydenta Miasta (ZP 4)

1. Odpowiada za zagadnienia oświaty, kultury, sportu i rekreacji.
2. Współpracuje z Kuratorium Oświaty, organizacjami i stowarzyszeniami, Kościołami i związkami wyznaniowymi.
3. Bezpośrednio nadzoruje pracę:
 - Wydziału Edukacji,
 - Wydziału Kultury, Sportu i Rekreacji,
 - jednostek i zakładów związanych merytorycznie z zakresem działania wymienionych wydziałów.
4. Zakres podejmowanych decyzji administracyjnych określa oddzielne upoważnienie Prezydenta Miasta.
5. Współpracuje z Komisjami Rady Miejskiej”.

§ 13

„Członkowie Zarządu Miasta — wszyscy:

- w zakresie merytorycznej działalności odpowiadają za rozwiązywanie problemów strategicznych miasta i przygotowują w tym zakresie projekty uchwał Rady Miejskiej i Zarządu Miasta;
- składają sprawozdania z wykonania uchwał Rady Miejskiej merytorycznym komisjom Rady Miejskiej;
- przekazują stanowisko komisji Rady Miejskiej na posiedzeniach Zarządu Miasta;
- zapewniają komisjom Rady Miejskiej materiały i pełną informację niezbędną do ich pracy”.

§ 14

„Członek Zarządu Miasta (ZM 1):

1. W zakresie spraw wspólnych dla wszystkich Członków Zarządu odpowiada za zagadnienia dotyczące:
 - a) gospodarki komunalnej i spraw rynku,
 - b) ochrony środowiska i spraw rolnych,
 - c) spraw komunikacji,
 - d) kontroli i prawidłowości przygotowania zezwoleń na sprzedawanie i podawanie alkoholu.
2. Koordynuje „Akcję Zimową” prowadzoną przez instytucje z terenu miasta.
3. Współpracuje z branżowymi Komisjami Rady Miejskiej”.

§ 15

„Członek Zarządu Miasta (ZM 2):

1. W zakresie spraw wspólnych dla wszystkich Członków Zarządu odpowiada za zagadnienia dotyczące:
 - a) planowania przestrzennego inwestycji i remontów,
 - b) gospodarki gruntami i geodezji,
 - c) gospodarki nieruchomościami.
2. Współpracuje z branżowymi Komisjami Rady Miejskiej.
3. Współpracuje z Radami Osiedlowymi na terenie miasta.

4. Współpracuje z instytucjami odpowiedzialnymi za stan bezpieczeństwa miasta.
 5. Koordynuje działania „Miejskiego Komitetu Przeciwopowodziowego”.
2. Wykonanie Uchwały powierzyć Zarządowi Miasta Gliwice.
 3. Uchwała wchodzi w życie z dniem ogłoszenia na tablicy ogłoszeń Urzędu Miejskiego przez Przewodniczącego Rady Miejskiej zawiadomienia mieszkańców o uchwalonych zmianach w Statucie i udostępnieniu ich do wglądu mieszkańców.

**PRZEWODNICZĄCY
RADY MIEJSKIEJ W GLIWICACH**

Zdzisław Goliszewski

poz. 557

**UCHWAŁA NR I/3/98
RADY MIEJSKIEJ W OGRODZIENCU**

z dnia 30 października 1998 r.

w sprawie określenia liczby członków Zarządu oraz liczby zastępców Burmistrza Miasta i Gminy Ogrodzieniec

Na podstawie art. 28 ust. 3 ustawy z dnia 8 marca 1990 r. o samorządzie terytorialnym (tekst jednolity Dz. U. Nr 13, poz. 74 z 1996 r. ze zmianami) oraz § 23 Statutu Miasta i Gminy Ogrodzieniec uchwalonego uchwałą Nr I/5/96 Rady Miejskiej w Ogrodziencu z dnia 22 marca 1996 r. (Dz. U. z 1997 r. Nr 3, poz. 23) na wniosek Burmistrza — Rada Miejska w Ogrodziencu,

uchwała:

1. W kadencji 1998—2002 r. w skład Zarządu Miasta i Gminy Ogrodzieniec wchodzić będzie **jeden Zastępca Burmistrza i pięciu członków Zarządu**.
2. Uchwała wchodzi w życie z dniem jej podjęcia.

**PRZEWODNICZĄCY
RADY MIEJSKIEJ**

Kijas Edward

poz. 558

**UCHWAŁA NR II/6/98
RADY GMINY KLUCZE**

z dnia 12 listopada 1998 r.

w sprawie uchwalenia zmian Statutu Gminy.

Na podstawie art. 18 ust. 2 pkt. 1, art. 22, oraz art. 40 ust. 2 pkt. 1, art. 41 i art. 42 ustawy z dnia 8 marca 1990 r. o samorządzie terytorialnym (tj. Dz. U. z 1996 r. Nr 13 poz. 74 z późniejszymi zmianami), **RADA GMINY KLUCZE**

**uchwała
następujące zmiany w Statucie Gminy**

§ 1

W § 27 pkt. 1 skreśla się zdanie drugie o treści „Wykaz stałych komisji Rady stanowi załącznik Nr 5 do Statutu.”

§ 2

Skreśla się § 27 pkt. 4 o treści: „Członkowie komisji wybierają ze swego grona przewodniczącego-radnego oraz jego zastępcę”.

§ 3

W załączniku Nr 4 do Statutu Gminy w § 30 skreśla się pkt. 2 o treści:

„2. Stałymi komisjami Rady są:

1. Komisja Rewizyjna
2. Komisja Oświaty, Kultury, Sportu i Zdrowia
3. Komisja Budżetowo-Gospodarcza
4. Komisja d/s Ekologii”.

§ 4

Skreśla się załącznik Nr 5 do Statutu Gminy o treści:

„Wykaz stałych komisji Rady Gminy

1. Komisja Rewizyjna
2. Komisja Budżetowo-Gospodarcza
3. Komisja Oświaty, Kultury, Sportu i Zdrowia
4. Komisja d/s Ekologii”.

§ 5

Zobowiązuje się Zarząd Gminy do ogłoszenia zmian do Statutu Gminy w Dzienniku Urzędowym Województwa Katowickiego oraz do podania treści niniejszej uchwały w lokalnej prasie.

§ 6

Uchwała obowiązuje z dniem podjęcia.

**PRZEWODNICZĄCY
RADY GMINY KLUCZE**

inż. Eugeniusz Kulawik

poz. 559

**UCHWAŁA NR II/7/98
RADY MIEJSKIEJ W LIBIĄŻU**

z dnia 13 listopada 1998 roku

w sprawie zmiany statutu gminy Libiąż.

Na podstawie art. 18 ust. 2 pkt 1) ustawy z dnia 8 marca 1990 roku o samorządzie terytorialnym (tekst jednolity Dz. U. z 1996 roku Nr 13 poz. 74 z późniejszymi zmianami)

Rada Miejska uchwała

§ 1

dokonać zmian statutu gminy Libiąż uchwalonego Uchwałą nr XVIII/120/96 Rady Miejskiej w Libiążu z dnia 16 lutego 1996 roku, opublikowanego w Dzienniku Urzędowym Województwa Katowickiego nr 15 poz. 104, zmienionego Uchwałami Nr XXX/202/97 z dnia 25.02.1997 r i Nr XLVIII/330/98 z dnia 18.06.1998 r. w następujący sposób:

- 1) § 11 ust. 2 statutu gminy Libiąż otrzymuje brzmienie:
„§ 11 ust. 2. W skład zarządu wchodzi: burmistrz, dwóch zastępców burmistrza i dwóch nieetatowych członków zarządu”.
- 2) § 13 ust. 2 otrzymuje brzmienie:
„§ 13 ust. 2. Podział zadań pomiędzy burmistrza i jego zastępców określa regulamin organizacyjny urzędu”.
- 3) § 17 statutu otrzymuje brzmienie:
„§ 17.1. Przewodniczący Rady Miejskiej właściwy jest do nawiązania stosunku pracy na podstawie wyboru z burmistrzem i jego zastępcami,
2. Zasady wynagradzania burmistrza i jego zastępców określa Rada Miejska”
- 4) § 18A skreśla się.

§ 2

Uchwała wchodzi w życie z dniem ogłoszenia.

**PRZEWODNICZĄCY
RADY MIEJSKIEJ W LIBIĄŻU**

lek. med. Jacek Nowak

poz. 560

**UCHWAŁA NR III/6/98
RADY GMINY NĘDZA**

z dnia 18 listopada 1998 roku

w sprawie zmian w Statucie Gminy Nędza.

Na podstawie art. 3 ust. 1, art. 18 ust. 2 pkt 1, art. 22 oraz art. 40 ust. 2 pkt 1 i art. 42 ust. 1 i 2 ustawy z dnia 8 marca 1990 roku o samorządzie terytorialnym (tekst jednolity Dz. U. z 1996 roku Nr 13 poz. 74 z późn. zm.)

Rada Gminy

uchwała, co następuje:

§ 1

W Statucie Gminy Nędza stanowiącym załącznik do Uchwał Nr XIX/101/98 z dnia 7 marca 1996 roku i Nr XXXVI/217/98 z dnia 24 kwietnia 1998 r. wprowadza się następujące zmiany:

1. Skreśla się dotychczasową treść § 16 ust. 1 i 2 STATUTU i otrzymuje on brzmienie o następującej treści:
„§ 16. Rada wybiera Zarząd w liczbie 5 osób spośród radnych lub spoza składu Rady w ciągu 6 miesięcy od daty ogłoszenia wyników wyborów przez właściwy organ wyborczy.”
2. Zmienia się dotychczasową treść w Załączniku Nr 2 STATUTU — „Regulamin Rady Gminy Nędza” który otrzymuje brzmienie:
„III. Przygotowanie sesji.

§ 5

2. O terminie i miejscu obrad Rady Gminy powiadamia się jej członków najpóźniej na 5 dni przed terminem obrad za pomocą listów poleconych lub w inny skuteczny sposób.
5. Zawiadomienie o terminie i miejscu obrad Rady Gminy powinno być podane do wiadomości publicznej na tablicy ogłoszeń Urzędu Gminy i na tablicach ogłoszeń w sołectwach.
3. Zmienia się dotychczasową treść w Załączniku Nr 3 STATUTU — „Regulamin Komisji Rewizyjnej Rady Gminy” który otrzymuje brzmienie:
„§ 4.
1. Komisja składa się z trzech radnych.
2. Rada Gminy powołuje przewodniczącego Komisji w głosowaniu jawnym zwykłą większością głosów w obecności co najmniej połowy ustawowego składu Rady.
3. Rada Gminy powołuje dwóch członków Komisji w odrębnym głosowaniu jawnym zwykłą większością głosów w obecności co najmniej połowy ustawowego składu Rady”.
4. Zmienia się dotychczasową treść w Załączniku Nr 4 STATUTU — „Regulamin Zarządu Gminy” który otrzymuje brzmienie:
„§ 3.
2. W skład Zarządu wchodzi: wójt gminy jako przewodniczący, zastępca wójta gminy i trzech nieetatowych członków wybranych na wniosek wójta przez Radę Gminy spośród radnych lub spoza składu Rady.”

§ 2

Wykonanie uchwały powierza się Zarządowi Gminy.

§ 3

Uchwała podlega ogłoszeniu w Dzienniku Urzędowym Województwa Katowickiego i wchodzi w życie z dniem ogłoszenia w trybie przewidzianym dla przepisów gminnych.

**PRZEWODNICZĄCY
RADY GMINY NĘDZA**

Bernard Antoni Piszczek

poz. 561

**UCHWAŁA NR I/9/98
RADY MIEJSKIEJ W PORĘBIE**

z dnia 28 października 1998 r.

w sprawie dokonania zmian w Statucie Miasta Poręby.

Na podstawie art. 18 ust. 2 pkt 1 oraz art. 21 ust. 1 ustawy z dnia 8 marca 1990 r. o samorządzie terytorialnym (tj. Dz. U. z 1996 r. Nr 13, poz. 74 z późn. zm.) — Rada Miejska w Porębie

uchwała:

1. W Statucie Miasta Poręby zatwierdzonym uchwałą Nr XVIII/84/96 Rady Miejskiej w Porębie z dnia 20 grudnia 1996 r. wprowadza się następującą zmianę:
 - w zał. nr 3 wym. uchwały w rozdz. V pkt 2 otrzymuje brzmienie:

„Rada Miejska powołuje 4 Komisje Stałe:

 - Rewizyjną,
 - Oświaty, Kultury, Zdrowia i Opieki Społecznej,
 - Gospodarki Miejskiej,
 - Ochrony Środowiska.”
2. Wykonanie uchwały powierza się Zarządowi Miasta Poręby.
3. Uchwała wchodzi w życie po ogłoszeniu poprzez wywieszenie na tablicy ogłoszeń Urzędu Miejskiego w Porębie i podlega opublikowaniu w Dzienniku Urzędowym Woj. Katowickiego.

**PRZEWODNICZĄCY
RADY MIEJSKIEJ****mgr Tadeusz Olszański**

poz. 562

**UCHWAŁA NR I/2/98
RADY MIEJSKIEJ W ZAWIERCIU****z dnia 3 listopada 1998 r.****w sprawie zmiany Statutu Miasta Zawiercia.**

Na podstawie art. 18 ust. 2 pkt. 1 i art. 40 ust. 2 pkt. 1 ustawy z dnia 8 marca 1990 r. o samorządzie terytorialnym (Dz. U. z 1996 r. nr 13 poz. 74 z późn. zmianami)

Rada Miejska w Zawierciu**uchwała:**

1. W Statucie Miasta Zawiercia stanowiącym załącznik do uchwały nr 18/145/97 Zarządu Miasta Zawiercia z dnia 10 stycznia 1997 r. w sprawie ogłoszenia jednolitego tekstu Statutu Miasta Zawiercia (Dz. Urz. Województwa Katowickiego z 1997 r. nr 2 poz. 13) wprowadza się następujące zmiany:
 - w par. 18 pkt. 1 otrzymuje brzmienie:

„1) Rada Miejska wybiera ze swego grona Przewodniczącego i dwóch Wiceprzewodniczących Rady bezwzględną większością głosów w obecności co najmniej połowy ustawowego składu Rady, w głosowaniu tajnym.”
2. Uchwała wchodzi w życie z dniem ogłoszenia dokonanego poprzez wywieszenie na tablicy ogłoszeń w siedzibie Rady Miejskiej.

3. Uchwała podlega ogłoszeniu w Dzienniku Urzędowym Województwa Katowickiego.

**PRZEWODNICZĄCA
RADY MIEJSKIEJ****dr n. med. Maria Gajecka-Bożek**

poz. 563

**UCHWAŁA NR I/5/98
RADY MIEJSKIEJ W ZAWIERCIU****z dnia 3 listopada 1998 r.****w sprawie zmiany Statutu Miasta Zawiercia.**

Na podstawie art. 18 ust. 2 pkt. 1 i art. 40 ust. 2 pkt. 1 ustawy z dnia 8 marca 1990 r. o samorządzie terytorialnym (Dz. U. z 1996 r. nr 13 poz. 74 z późn. zmianami)

Rada Miejska w Zawierciu**uchwała:**

1. W Statucie Miasta Zawiercia stanowiącym załącznik do uchwały nr 18/145/97 Zarządu Miasta Zawiercia z dnia 10 stycznia 1997 r. w sprawie ogłoszenia jednolitego tekstu Statutu Miasta Zawiercia (Dz. Urz. Województwa Katowickiego z 1997 r. nr 2 poz. 13) wprowadza się następujące zmiany:
 - 1) w par. 47 pkt. 2 otrzymuje brzmienie:

„2) Zarząd tworzą: Prezydent jako Przewodniczący Zarządu, dwóch Wiceprezydentów pełniących funkcję Wiceprzewodniczących Zarządu oraz dwóch członków Zarządu”,
 - 2) par. 49 otrzymuje brzmienie: „Prezydent i Wiceprezydenci wykonują swoje funkcje w ramach stosunku pracy”.
2. Uchwała wchodzi w życie z dniem ogłoszenia dokonanego poprzez wywieszenie na tablicy ogłoszeń w siedzibie Rady Miejskiej.
3. Uchwała podlega ogłoszeniu w Dzienniku Urzędowym Województwa Katowickiego.

**PRZEWODNICZĄCA
RADY MIEJSKIEJ****dr n. med. Maria Gajecka-Bożek**

poz. 564

**UCHWAŁA NR II/4/98
RADY GMINY ZEBRZYDOWICE**

z dnia 9 listopada 1998 r.

w sprawie zmiany Statutu Gminy Zebrzydowice

Na podstawie art. 18 ust. 2 pkt 1 ustawy o samorządzie terytorialnym (tekst jednolity Dz. U. Nr 13, poz. 74 z 1996 r. z późn. zm.) Rada Gminy Zebrzydowice

uchwała:

1. Zmienić statut Gminy Zebrzydowice w sposób następujący:

— § 45 ust. 1 Statutu przyjmuje następujące brzmienie:

„Organem wykonawczym Rady Gminy jest Zarząd Gminy składający się z 5 osób tj. wójta jako przewodniczącego, zastępcy wójta jako zastępcy przewodniczącego oraz 3 członków Zarządu”

— § 51 ust. 4 Statutu przyjmuje następujące brzmienie:

„Zarząd podejmuje decyzje kolegialne, zwykłą większością głosów w obecności co najmniej 3 członków Zarządu”

— § 58 ust. 1 i 2 Statutu przyjmuje następujące brzmienie:

1) Wójt jest pracownikiem samorządowym zatrudnionym w ramach stosunku pracy na podstawie wyboru dokonanego Uchwałą Rady Gminy. Osobą właściwą w imieniu Rady Gminy do nawiązania stosunku pracy z Wójtem jest Przewodniczący Rady Gminy.

Zastępca Wójta pełni swą funkcję etatowo, a pozostali członkowie Zarządu pełnią swe funkcje honorowo, a jako radni otrzymują z budżetu gminy ekwiwalent za utracone wynagrodzenie.

2) Zastępca Wójta jest wybierany jako z-ca przewodniczącego Zarządu uchwałą Rady Gminy.

Sprawuje funkcje Wójta w razie nieobecności lub niemożności pełnienia przez niego obowiązków. Zastępca Wójta oraz pozostali członkowie Zarządu wybierani są w trybie § 45 ust. 4 Statutu”.

2. Pozostała część Statutu Gminy Zebrzydowice nie ulega zmianie.

3. Wykonanie uchwały powierza się Przewodniczącemu Rady Gminy Zebrzydowice.

4. Uchwała podlega ogłoszeniu w Dzienniku Urzędowym Województwa Katowickiego oraz na tablicach ogłoszeń na terenie Gminy.

5. Uchwała wchodzi w życie z dniem podjęcia.

**PRZEWODNICZĄCY
RADY GMINY ZEBRZYDOWICE**

mgr inż. Zbigniew Owczarzy

poz. 565

**UCHWAŁA NR LIX/571/98
RADY MIEJSKIEJ W CHORZOWIE**

z dnia 10 czerwca 1998 r.

w sprawie zmiany miejscowego planu ogólnego perspektywicznego zagospodarowania przestrzennego miasta Chorzowa w rejonie ulic Gwareckiej, Śląskiej, 75 Pułku Piechoty i Nomiarki

Na podstawie art. 18. ust. 2 pkt 5 i art. 40 ust. 1 ustawy z dnia 8.03.1990 r. o samorządzie terytorialnym (Dz. U. z 1996 r. Nr 13, poz. 74 z późniejszymi zmianami) oraz art. 26 w związku z art. 8 ust. 1 i 2 oraz art. 28 ustawy z dnia 7.07.1994 r. o zagospodarowaniu przestrzennym (Dz. U. Nr 89 poz. 415 z późniejszymi zmianami) na wniosek Zarządu Miasta — Rada Miejska

uchwała:

ROZDZIAŁ 1

Przepisy ogólne

1. Zmianę miejscowego planu ogólnego zagospodarowania przestrzennego miasta Chorzowa w obszarze dzielnicy Chorzów II w rejonie ulic Gwareckiej, Śląskiej, 75 Pułku Piechoty i Nomiarki, którego granice wyznaczają:
 - od zachodu — linia rozgraniczająca ul. Gwareckiej
 - od północy — linia rozgraniczająca ul. Śląskiej
 - od wschodu — ulice 75 Pułku Piechoty i Nomiarki
 - od południa — granica administracyjna miasta i fragment linii kolejowej.
2. Przedmiotem planu jest zgodnie z uchwałą Nr XXXV/314/96 Rady Miejskiej w Chorzowie z dnia 24.10.1996 r. przeznaczenie terenów oznaczonych w miejscowym planie ogólnym zagospodarowania przestrzennego miasta symbolami **B 102 UI** i **B 102a US** na:
 - a) teren usług oświaty, nauki i kultury oraz innych usług publicznych wraz z urządzeniami towarzyszącymi,
 - b) teren usług związanych z obronnością i bezpieczeństwem państwa wraz z urządzeniami towarzyszącymi.
3. Powierzchnia terenu objętego zmianą planu wynosi 19,27 ha.
4. W niniejszej uchwale pod skrótem „zmiana planu” rozumie się zmianę miejscowego planu ogólnego zagospodarowania przestrzennego miasta Chorzów w rejonie ulic Gwareckiej, Śląskiej, 75 Pułku Piechoty i Nomiarki.

ROZDZIAŁ 2

Rysunek planu

5. Rysunek planu na mapie w skali 1:5000 jest załącznikiem nr 1 do niniejszej uchwały i stanowi jej integralną część.

6. Rysunek planu obowiązuje w granicach objętych zmianą planu i w zakresie określonym niniejszą uchwałą.
7. W rysunku planu obowiązuja następujące ustalenia wyrażone graficznie:
 - granice terenu objętego zmianą planu;
 - linie rozgraniczające tereny o różnych, ściśle określonych funkcjach, naniesione na rysunku planu linią ciągłą;
 - linie rozgraniczające tereny o różnym przeznaczeniu lub różnych zasadach zagospodarowania przedstawione na rysunku linią przerywaną — określone orientacyjnie;
 - przeznaczenie terenów objętych zmianą planu, określone symbolami cyfrowo-literowymi, dla których zakres ustaleń ujmuje niniejsza uchwała.

ROZDZIAŁ 3

Ustalenia dotyczące terenu objętego zmianą planu

8. Dla terenu oznaczonego symbolem **102 UP** o powierzchni 17,48 ha ustala się następujące przeznaczenie podstawowe: usługi oświaty nauki i kultury oraz inne usługi publiczne wraz z urządzeniami towarzyszącymi.
9. Dla terenu oznaczonego symbolem **102 a UI** o powierzchni 1,79 ha ustala się przeznaczenie podstawowe na funkcje związane z obronnością i bezpieczeństwem państwa.
10. Ustala się następujące przeznaczenie dopuszczalne na terenach, o których mowa w pkt. 8 i 9:
 - a) uzupełniająca funkcja mieszkaniowa związana z użytkowaniem podstawowym
 - b) funkcja sportowo-rekreacyjna
 - c) zieleń parkowa i izolacyjna
 - d) sieci uzbrojenia terenu, urządzenia infrastruktury technicznej i komunikacji, w tym dojazdy do obiektów, parkingi, stacje paliw oraz ścieżki rowerowe i piesze — w zakresie niezbędnym dla prawidłowego rozwoju przedmiotowego terenu.
11. Istniejące i projektowane obiekty i urządzenia, o których mowa w pkt 10 nie mogą zajmować łącznie więcej niż 50% powierzchni całego obszaru objętego zmianą planu.
12. Wysokość nowej zabudowy nie może przekroczyć 4 kondygnacji.
13. Obejmuje się ochroną skupiska oraz pojedyncze egzemplarze wartościowej zieleni wysokiej i niskiej, stanowiące trwałe elementy zagospodarowania terenu.
14. Ustala się zakaz realizacji obiektów budowlanych i urządzeń, jak również ich użytkowania w sposób szkodliwy dla zdrowia ludzi i środowiska przyrodniczego.
15. Dopuszcza się jedynie zorganizowany sposób zaopatrzenia w wodę i odprowadzania ścieków do sieci ogólnomiejskiej.
16. Dla zasilania nowoprojektowanych obiektów w ciepło można stosować jedynie proekologiczne nośniki energii.
17. Na terenie objętym zmianą planu zakazuje się lokalizacji funkcji innych niż określone w niniejszej uchwale.
18. Do czasu zagospodarowania terenu zgodnie z ustaleniami niniejszej uchwały utrzymuje się dotychczasowy sposób jego wykorzystania.

ROZDZIAŁ 4**Określenie stawki procentowej służącej naliczeniu opłaty z tytułu wzrostu wartości nieruchomości**

19. Dla terenu objętego zmianą planu i oznaczonego symbolem 102 UP i 102 a UI ustala się zerową stawkę procentową.

ROZDZIAŁ 5**Przepisy końcowe**

20. Traci moc miejscowy plan ogólny perspektywicznego zagospodarowania przestrzennego miasta Chorzowa przyjęty uchwałą Nr XI/93/90 Miejskiej Rady Narodowej w Chorzowie z dnia 28.02.1990 r. oraz zaktualizowany uchwałą Nr

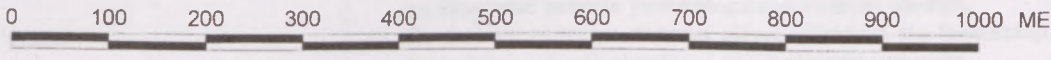
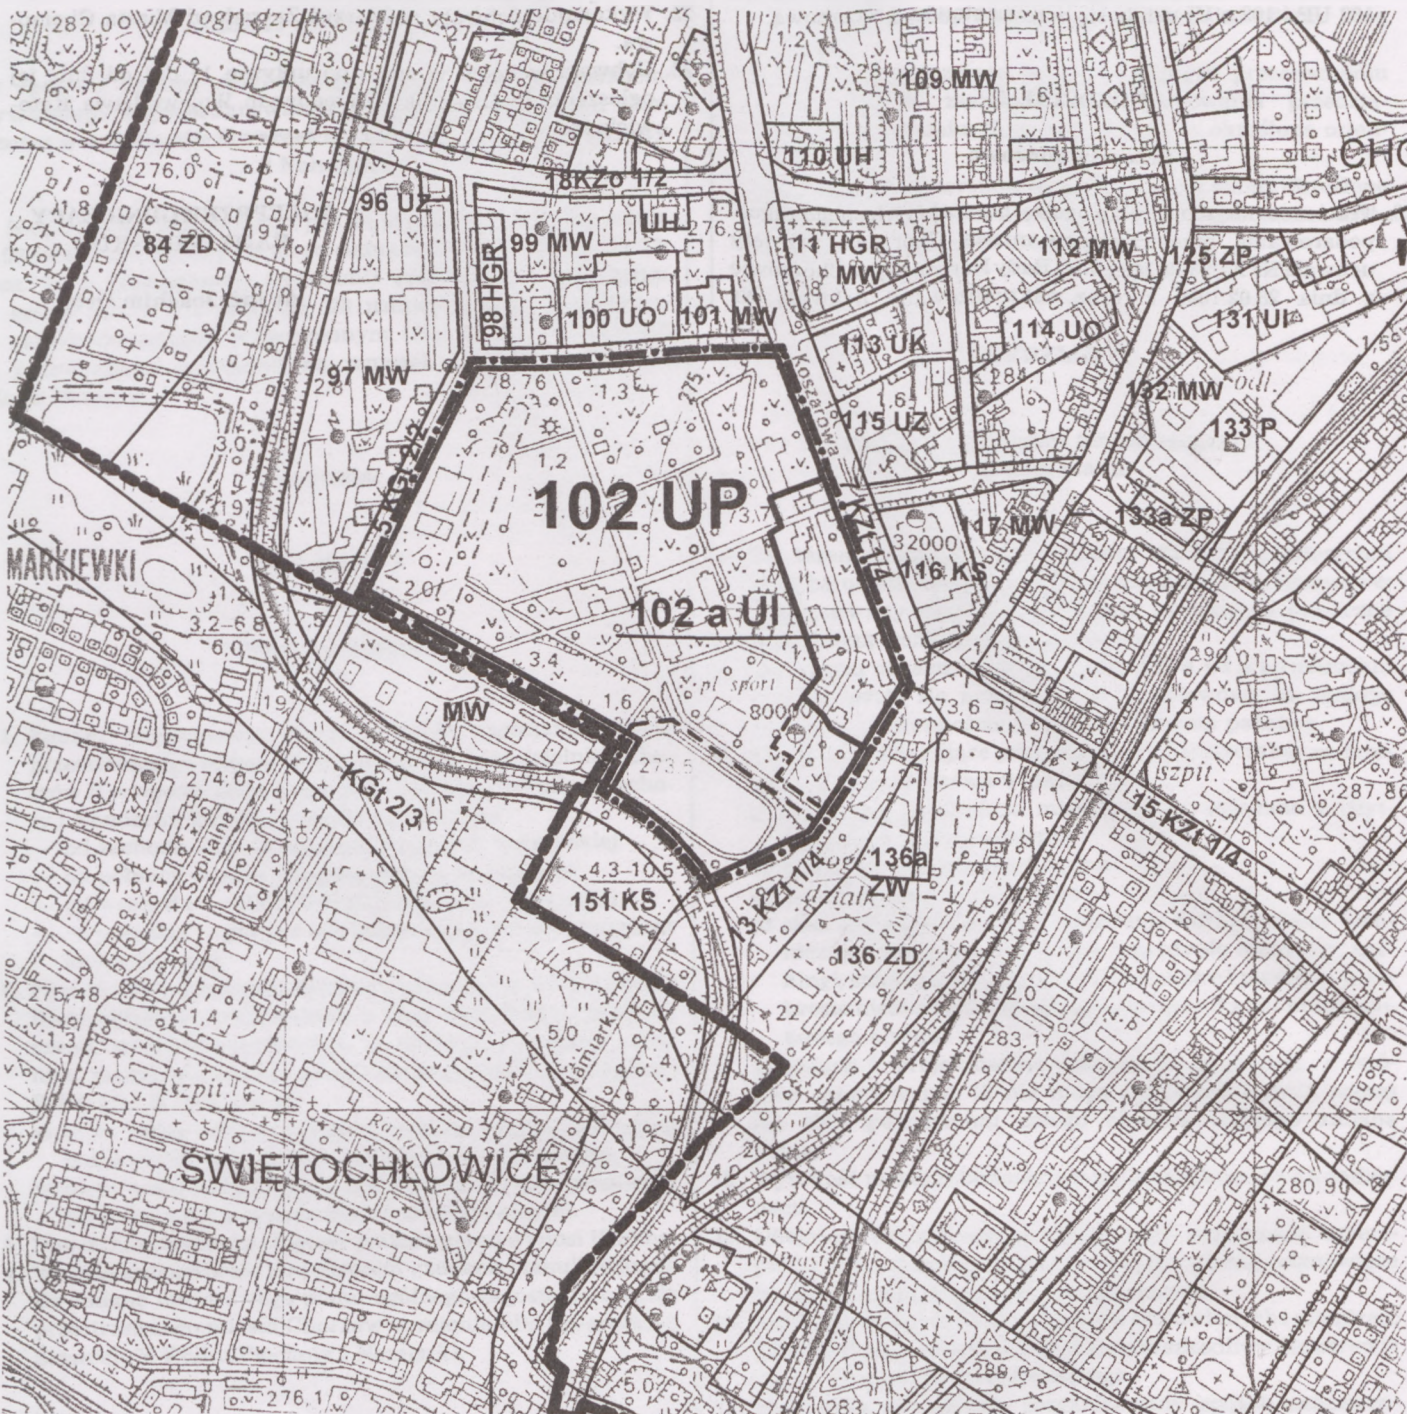
XXX/164/91 Rady Miejskiej w Chorzowie z dnia 26.06.1991 r. — w odniesieniu do obszaru objętego zmianą planu.

21. Uchwała podlega ogłoszeniu w Dzienniku Urzędowym Województwa Katowickiego i na tablicy ogłoszeń Urzędu Miasta w Chorzowie, a informacja o uchwaleniu zmiany planu zostanie ogłoszona w prasie lokalnej.
22. Wykonanie uchwały powierzyć Zarządowi Miasta Chorzowa.
23. Uchwała wchodzi w życie po upływie 14 dni od dnia jej ogłoszenia w Dzienniku Urzędowym Województwa Katowickiego.

**WICEPRZEWODNICZĄCY
RADY MIEJSKIEJ**

dr inż. Joachim Otte

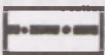
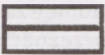
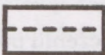
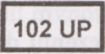
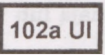
Załącznik nr 1 do uchwały Rady Miejskiej w Chorzowie Nr LIX/571/98 z dn. 10.0



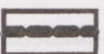


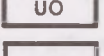
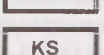
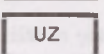

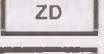
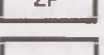
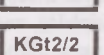
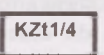
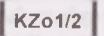
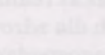
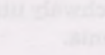
6.1998 r.

ZMIANA MIEJSCOWEGO PLANU OGÓLNEGO ZAGOSPODAROWANIA PRZESTRZENNEGO MIASTA CHORZÓW W REJONIE ULIC : GWARECKIEJ, ŚLĄSKIEJ, 75 PUŁKU PIECHOTY I NOMIARKI

Ustalenia zmiany planu ogólnego :

-  granica terenu objętego zmianą planu
-  linie rozgraniczające tereny o różnych, ściśle określonych funkcjach
-  linie rozgraniczające tereny o różnych sposobach zagospodarowania - określone orientacyjnie
-  102 UP teren usług oświaty, nauki i kultury i innych usług publicznych wraz z urządzeniami towarzyszącymi
-  102a UI teren usług związanych z obronnością i bezpieczeństwem państwa

Oznaczenia w obowiązującym miejscowym planie ogólnym zagospodarowania przestrzennego miasta Chorzowa:

-  granica administracyjna Chorzowa
-  "B" symbol jednostki strukturalnej - dzielnica Chorzów II
-  MW tereny zabudowy mieszkaniowej o wysokiej intensywności zabudowy
-  UO tereny usług oświaty
-  HGR tereny usług handlu, gastronomii i rzemiosła
-  KS tereny komunikacji i transportu
-  UZ tereny usług zdrowia
-  UK tereny usług kultury
-  ZD tereny pracowniczych ogródków działkowych
-  ZP tereny zieleni parkowej
-  ZW zbiornik wodny - projektowany
-  KGt2/2 droga główna tranzytowa
-  KZt1/4 droga zbiorcza tranzytowa
-  KZo1/2 droga zbiorcza obszarowa

Mgr inż. Ulryk SZEWCZYK
URBANISTA
UPR. MINIST. GOSP. PRZESTRZENNEJ
I BUDOWNICTWA Nr 22/69
UPRAWNIENIA BUDOWLANE Nr 07/78
ul. Czajkows 15 - tel. 456-724
8 WIECZOCIELOWICE

Autorzy zmiany planu miejscowego
mgr inż. ULRYK SZEWCZYK - główny projektant
mgr inż. arch. MARIUSZ CUP
mgr inż. arch. KRZYSZTOF GLANOWSKI

Chorzów, grudzień 1997r.

PRZEWODNICZĄCY
RĄDY MIEJSKIEJ
Marian LESIŃSKI

Ulryk Szewczyk



Mapa niniejsza może służyć do celów planistycznych.

Urząd Miasta w Chorzowie
Wydział Geodezji

D.Z. G17438/30/2/97
za zgod. ... z oryginałem
ar ew. ... data 11.12.1997

Eugeniusz Szeńczyk
Eugeniusz SZEWCZYK
Nr ew. 12503

TRÓW

poz. 566

**UCHWAŁA NR LIX/573/98
RADY MIEJSKIEJ W CHORZOWIE**

z dnia 10 czerwca 1998 r.

w sprawie zmiany miejscowego planu szczegółowego zagospodarowania przestrzennego i rewaloryzacji Śródmieścia Chorzowa w rejonie ulic Katowickiej, Szopena i Bankowej.

Na podstawie art. 18. ust. 2 pkt 5 i art. 40 ust. 1 ustawy z dnia 8.03.1990 r. o samorządzie terytorialnym (Dz. U. z 1996 r. Nr 13, poz. 74 z późniejszymi zmianami) oraz art. 26 w związku z art. 8 ust. 1 i 2 oraz art. 28 ustawy z dnia 7.07.1994 r. o zagospodarowaniu przestrzennym (Dz. U. Nr 89 poz. 415 z późniejszymi zmianami) na wniosek Zarządu Miasta — **Rada Miejska**

uchwała:

ROZDZIAŁ 1

Przepisy ogólne

1. Zmianę miejscowego planu szczegółowego zagospodarowania przestrzennego i rewaloryzacji Śródmieścia Chorzowa w rejonie ulic Katowickiej, Szopena i Bankowej, którego granice wyznaczają:
 - od południowego zachodu — linia rozgraniczająca ul. Bankowej,
 - od północnego zachodu — granica pomiędzy działkami o numerach 3752/222 i 3963/228 oraz 4016/222 i 4018/228,
 - od północnego wschodu — granica pomiędzy działkami o numerach 4018/228 i 4019/228 wraz z linią stanowiącą jej przedłużenie wzdłuż ul. Katowickiej,
 - od południowego wschodu — południowa granica działek o numerach 3964/226 i 3965/226.
2. Przedmiotem planu jest zgodnie z uchwałą Nr XLVIII/447/97 Rady Miejskiej w Chorzowie z dnia 17.09.1997 r. przeznaczenie terenów lub ich części oznaczonych w miejscowym planie szczegółowym zagospodarowania przestrzennego i rewaloryzacji Śródmieścia Chorzowa symbolami D2 UOP, D1 UI oraz A2 KG2/2 na teren usług hotelowych, bankowych, administracji, kultury oraz innych usług publicznych.
3. Powierzchnia terenu objętego zmianą planu wynosi 3388 m².
4. W niniejszej uchwale pod skrótem „zmiana planu” rozumie się zmianę miejscowego planu szczegółowego zagospodarowania przestrzennego i rewaloryzacji Śródmieścia Chorzowa w rejonie ulic Katowickiej, Szopena i Bankowej.

ROZDZIAŁ 2

Rysunek planu

5. Rysunek planu na mapie zasadniczej w skali 1:1000 jest załącznikiem nr 1 do niniejszej uchwały i stanowi jej integralną część.
6. Rysunek planu obowiązuje w granicach objętych zmianą planu i w zakresie określonym niniejszą uchwałą.
7. W rysunku planu obowiązują następujące ustalenia wyrażone graficznie:
 - granice terenu objętego zmianą planu;

- linie rozgraniczające tereny o różnym przeznaczeniu lub sposobie zagospodarowania — ściśle obowiązujące, naniesione na rysunek planu linią ciągłą;
 - linie rozgraniczające tereny o różnym przeznaczeniu lub różnych zasadach zagospodarowania przedstawione na rysunku linią przerywaną (grubą) — określone orientacyjnie;
 - linia zabudowy terenu stanowiąca granicę, poza którą niedozwolona jest lokalizacja obiektów kubaturowych, naniesiona na rysunku linią przerywaną (cienką);
 - przeznaczenie terenu objętego zmianą planu, określone symbolem cyfrowo-literowym, dla którego zakres ustaleń ujmuje niniejsza uchwała;
 - obiekt przeznaczony do rozbiórki lub zmiany funkcji.
8. Ilekroć w dalszych przepisach niniejszej uchwały jest mowa o:
- a) przeznaczeniu podstawowym — należy przez to rozumieć takie przeznaczenie, które przeważa na danym obszarze, wyznaczonym liniami rozgraniczającymi;
 - b) przeznaczeniu dopuszczalnym — należy przez to rozumieć rodzaje przeznaczenia inne niż podstawowe, które uzupełniają lub wzbogacają przeznaczenie podstawowe.

ROZDZIAŁ 3

**Ustalenia dotyczące terenu
objętego zmianą planu**

9. Dla terenu oznaczonego symbolem D2 UP ustala się następujące przeznaczenie podstawowe: usługi hotelowe, bankowe, administracji, kultury oraz inne usługi publiczne.
10. Ustala się następujące przeznaczenie dopuszczalne dla terenu wymienionego w pkt 9:
 - a) urządzenia infrastruktury technicznej i komunikacji, w tym drogi dojazdowe, parkingi zorganizowane i dojścia piesze,
 - b) usługi handlu towarzyszące funkcjom podstawowym,
 - c) zieleń urządzona, w tym zadrzewienia i zakrzewienia.
11. Teren oznaczony symbolem EE przeznacza się pod lokalizację urządzeń i sieci elektroenergetycznych (stacja transformatorowa).
12. Dopuszcza się możliwość korekty granic lub zmianę funkcji dla terenu wymienionego w pkt 11 zgodnie z przeznaczeniem określonym dla terenu D2 UP, w przypadku przeniesienia istniejącej stacji transformatorowej.
13. Teren, o którym mowa w pkt 9 położony jest w strefie „B” ochrony konserwatorskiej.
14. Przy prowadzeniu prac ziemnych należy zapewnić nadzór archeologiczny Wojewódzkiego Konserwatora Zabytków.
15. Dla docelowo projektowanej inwestycji należy przewidzieć nowe zasilanie z sieci wodociągowej Ø 400 mm od strony ulicy Katowickiej, zaś odprowadzenie ścieków do istniejącej kanalizacji ogólnospławnej Ø 400 mm w ulicy Szopena.
16. Sposób kształtowania nowej zabudowy winien nawiązywać gabarytami do otaczającej zabudowy miejskiej i poprzez zastosowanie atrakcyjnej formy architektonicznej podkreślać ekspozycyjny charakter miejsca położonego przy głównej trasie komunikacyjnej.
17. Ustala się zakaz realizacji obiektów budowlanych i urządzeń szkodliwych dla zdrowia ludzi i środowiska przyrodniczego.
18. Do czasu zagospodarowania terenu zgodnie z ustaleniami niniejszej uchwały utrzymuje się dotychczasowy sposób jego wykorzystania.

ROZDZIAŁ 4**Określenie stawki procentowej służącej naliczeniu opłaty z tytułu wzrostu wartości nieruchomości**

19. Dla terenu objętego zmianą planu i oznaczonego symbolem D2 UP ustala się zerową stawkę procentową.

ROZDZIAŁ 5**Przepisy końcowe**

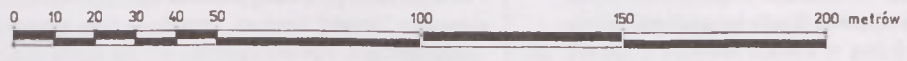
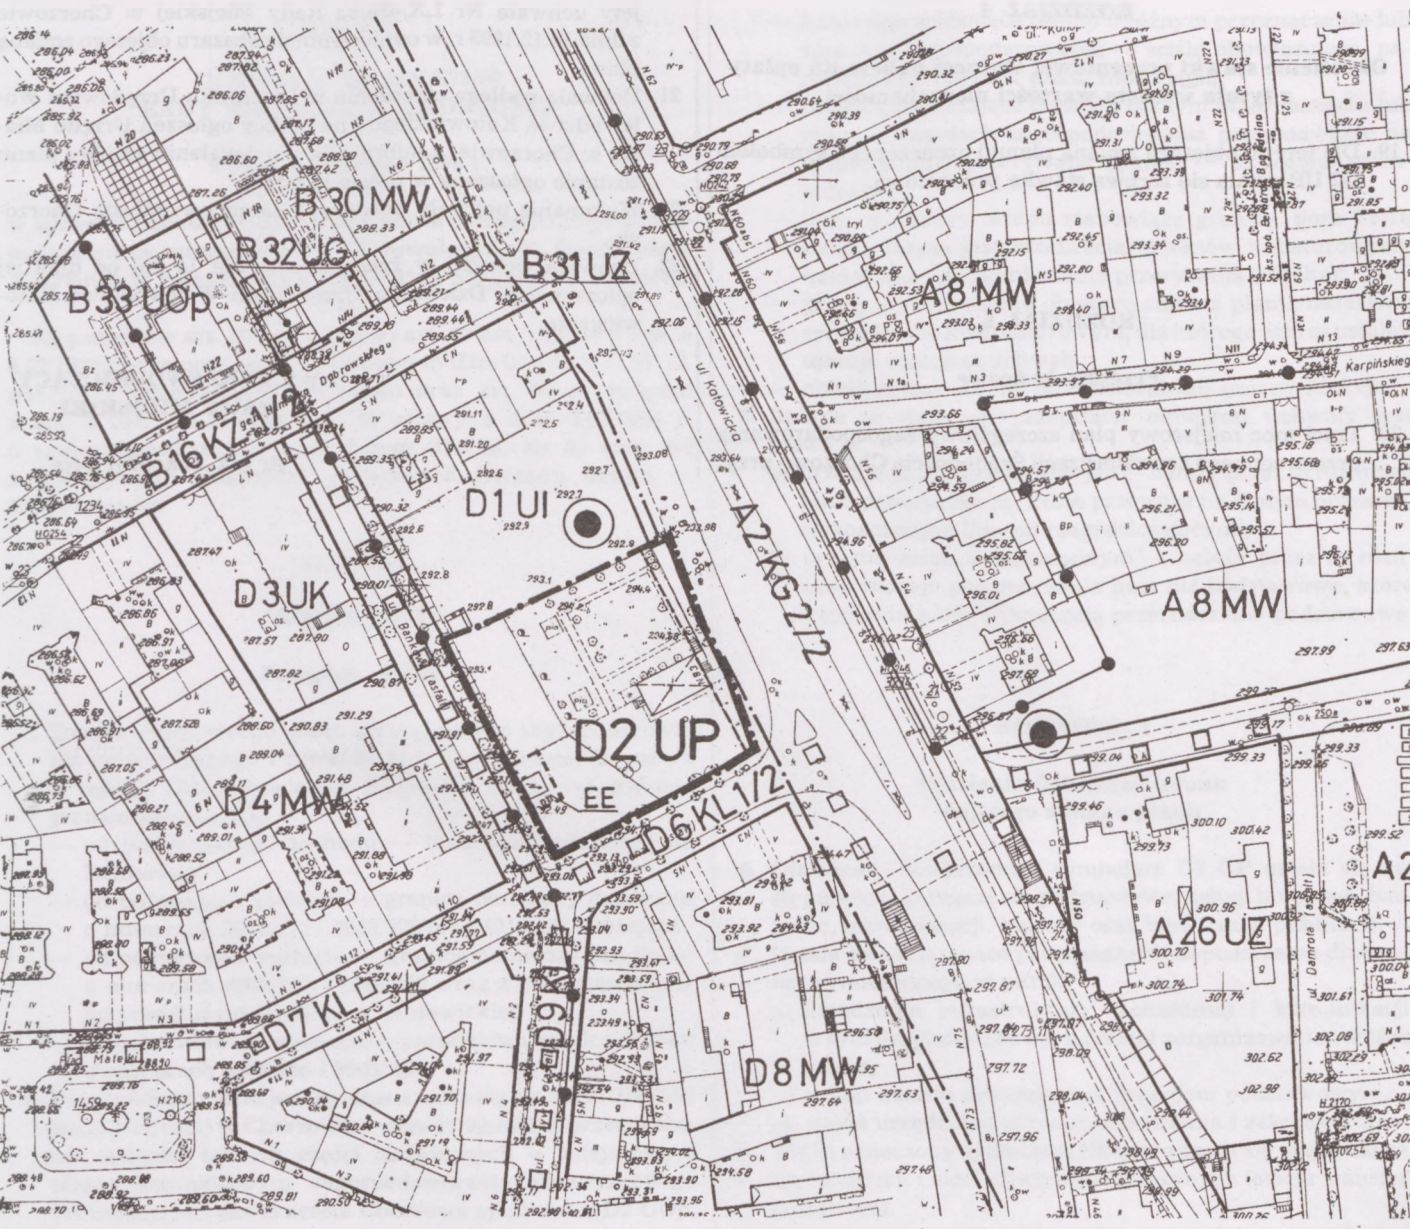
20. Traci moc miejscowy plan szczegółowy zagospodarowania przestrzennego i rewaloryzacji Śródmieścia Chorzowa przy-

jęty uchwałą Nr LX/436/93 Rady Miejskiej w Chorzowie z dnia 14.12.1993 r. w odniesieniu do obszaru objętego zmianą planu.

21. Uchwała podlega ogłoszeniu w Dzienniku Urzędowym Województwa Katowickiego i na tablicy ogłoszeń Urzędu Miasta w Chorzowie, a informacja o uchwaleniu zmiany planu zostanie ogłoszona w prasie lokalnej.
22. Wykonanie uchwały powierzyć Zarządowi Miasta Chorzowa.
23. Uchwała wchodzi w życie po upływie 14 dni od dnia jej ogłoszenia w Dzienniku Urzędowym Województwa Katowickiego.

**WICEPRZEWODNICZĄCY
RADY MIEJSKIEJ**

dr inż. Joachim Otte



 
 



 
 
Niniejsza m.
służyć do ce

RYSUNEK PLANU skala 1:1000

 
 


 
 
 
 
 
 


Załącznik nr 1 do uchwały Rady Miejskiej
w Chorzowie Nr LIX/573/98 z dn. 10.06.1998 r.

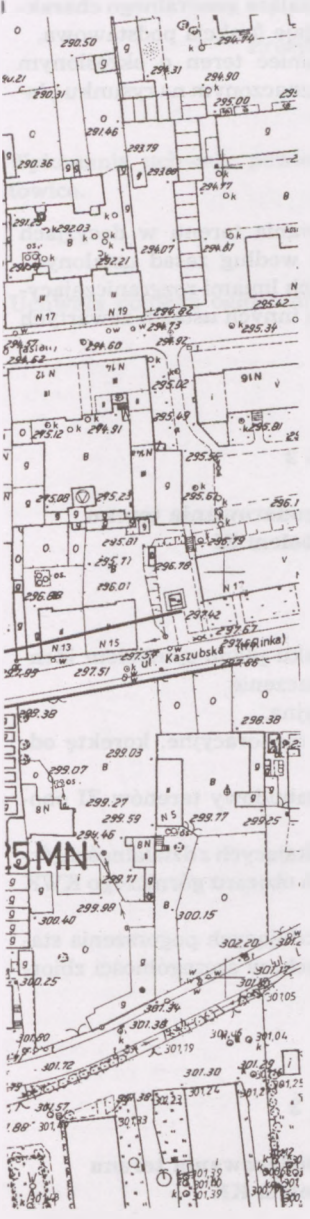
ZMIANA MIEJSCOWEGO PLANU SZCZEGÓŁOWEGO ZAGOSPODAROWANIA PRZESTRZENNEGO I REWALORYZACJI ŚRÓDMIEŚCIA CHORZOWA W REJONIE ULIC : KATOWICKIEJ, SZOPENA I BANKOWEJ

Ustalenia zmiany planu miejscowego:

-  granica terenu objętego zmianą planu
-  linie rozgraniczające tereny o różnym przeznaczeniu lub sposobie zagospodarowania- ściśle obowiązujące
-  linie rozgraniczające tereny o różnym przeznaczeniu - określone orientacyjnie
-  nieprzekraczalna linia zabudowy terenu
-  teren usług hotelowych, bankowych, administracji, kultury oraz innych usług publicznych
-  teren urządzeń elektroenergetycznych
-  obiekt przeznaczony do rozbiórki lub zmiany funkcji

Oznaczenia w obowiązującym miejscowym planie szczegółowym zagospodarowania przestrzennego i rewaloryzacji Śródmieścia Chorzowa:

-  tereny mieszkalnictwa rodzinnego o wysokiej intensywności zabudowy
-  teren usług gastronomii
-  tereny usług kultury
-  teren usług oświaty
-  teren usług zdrowia
-  ul. Katowicka, ulica główna o przekroju 2/2 pasy ruchu
-  ul. Dąbrowskiego - adaptacja istniejącej ulicy zbiorczej
-  adaptacja istniejącej ulicy Szopena
-  ul. Krzywa , modernizacja ulicy do parametrów ulicy lokalnej dwupasmowej
-  granica strefy "A" ochrony konserwatorskiej - ustalona planem
-  pozostałe ciągi piesze i rowerowe
-  główne miejsca formalnie ważne wymagające specjalnego opracowania plastycznego - postulowane



apa może
łół planistycznych.

poz. 567

**UCHWAŁA NR XLIV/234/98
RADY GMINY GIERAŁTOWICE**

z dnia 16 czerwca 1998 roku

w sprawie miejscowego planu zagospodarowania przestrzennego gminy Gierałtowice wzdłuż granic z gminą Knurów

Na podstawie art. 18. ust. 2 pkt 5 i art. 40 ust. 1 ustawy z dnia 8 marca 1990 r. o samorządzie terytorialnym (tekst jednolity Dz. U. z 1996 r. Nr 13, poz. 74 z późniejszymi zmianami) w związku z art. 7 i art. 26 ustawy z dnia 7 lipca 1994 r. o zagospodarowaniu przestrzennym (Dz. U. Nr 89, poz. 415) z późniejszymi zmianami na wniosek Zarządu Gminy Gierałtowice:

Rada Gminy Gierałtowice

uchwała:

ROZDZIAŁ 1

Przepisy ogólne

§ 1

1. Ustala się miejscowy plan zagospodarowania przestrzennego gminy Gierałtowice wzdłuż granic z gminą Knurów.
2. Plan, o którym mowa w ust. 1, dotyczy terenów położonych w Gierałtowicach, przedstawionych na rysunku planu, stanowiącym załącznik graficzny nr 1 do niniejszej uchwały.
3. Plan, o którym mowa w ust. 1 obejmuje:
 - 1) ustalenia, stanowiące treść niniejszej uchwały,
 - 2) rysunek planu w skali 1:5000, stanowiący integralną część planu jako załącznik graficzny nr 1 do nin. uchwały i obowiązujący w zakresie określonym w tej uchwale.
4. Na rysunku planu, o którym mowa w ust. 3 pkt 2, obowiązują następujące ustalenia:
 - 1) granice sporządzania zmiany planu,
 - 2) granice administracyjne gminy Gierałtowice,
 - 3) linie rozgraniczające tereny o różnych funkcjach lub różnych zasadach zagospodarowania — obligatoryjne, które mogą być zmienione tylko w trybie zmian planu miejscowego,
 - 4) symbole identyfikacyjne terenów, gdzie:
 - ZI** — teren zieleni izolacyjnej,
 - KK** — teren komunikacji kolejowej.

§ 2

Ileokroć w dalszych przepisach niniejszej uchwały jest mowa o:

- 1) *uchwale* — należy przez to rozumieć niniejszą Uchwałę Rady Gminy w Gierałtowicach,
- 2) *rysunku planu* — należy przez to rozumieć rysunek planu w skali 1:5000,
- 3) *przeznaczeniu podstawowym* — należy przez to rozumieć takie przeznaczenie, które powinno przeważać na potrzeby funkcji dominującej na terenie wyznaczonym liniami rozgraniczającymi,
- 4) *przeznaczeniu uzupełniającym lub dopuszczalnym* — należy przez to rozumieć, że na terenie przeznaczonym dla funkcji dominującej jest możliwe jego przeznaczenie dla funkcji komplementarnych, bądź innych funkcji nie kolidujących

z funkcją podstawową i nie zmieniające generalnego charakteru obszaru, któremu wyraz nadaje funkcja podstawowa,

5) *terenie* — należy przez to rozumieć teren o określonym przeznaczeniu podstawowym, wyznaczonym na rysunku planu liniami rozgraniczającymi.

§ 3

Warunki zabudowy i zagospodarowania terenu w decyzjach administracyjnych, należy określać według zasad ustalonych w stosunku do terenów wyznaczonych liniami rozgraniczającymi, o których mowa w § 1 ust. 4 oraz innych ustaleń zawartych w niniejszej uchwale.

ROZDZIAŁ 2

Przeznaczenie, zasady zagospodarowania terenu oznaczonego symbolem ZI

§ 4

1. Dla terenu oznaczonego na rysunku planu symbolem identyfikacyjnym **ZI** ustala się przeznaczenie
 - 1) podstawowe pod: zieleni izolacyjną,
 - 2) dopuszczalne pod: urządzenia melioracyjne, korektę odcinka ulicy Przemysłowej.
2. W zakresie zagospodarowania i zabudowy terenów **ZI** obowiązuje:
 - 1) uwzględnienie warunków wynikających z działalności górniczej prowadzonej w granicach obszaru górniczego KWK „Knurów”,
 - 2) stosowanie rozwiązań nie powodujących pogorszenia stanu sąsiednich terenów otwartych, w szczególności zbiornika wodnego Ws-54.

ROZDZIAŁ 3

Przeznaczenie, zasady zagospodarowania terenu oznaczonego symbolem KK

§ 5

Dla terenu oznaczonego na rysunku planu symbolem identyfikacyjnym **KK** ustala się przeznaczenie pod urządzenia i obiekty komunikacji kolejowej.

ROZDZIAŁ 4

Określenie stawki procentowej służącej naliczaniu opłat z tytułu wzrostu wartości nieruchomości

§ 6

W granicach terenów oznaczonych symbolami **ZI** i **KK**, o których mowa w § 1, ustala się zerową stawkę procentową służącą naliczaniu jednorazowych opłat, pobieranych w związku ze wzrostem wartości nieruchomości spowodowanym uchwałaniem planu.

ROZDZIAŁ 5**Przepisy końcowe****§ 7**

Wykonanie uchwały powierza się Zarządowi Gminy Gierałtowiec.

§ 8

Uchwała podlega ogłoszeniu w Dzienniku Urzędowym Woje-

wództwa Katowickiego i na tablicy ogłoszeń w Urzędzie Gminy w Gierałtowicach.

§ 9

Uchwała wchodzi w życie po upływie 14 dni od daty jej ogłoszenia w Dzienniku Urzędowym Województwa Katowickiego.

**PRZEWODNICZĄCY
RADY GMINY**

inż. Józef Kornas

ZAŁĄCZNIK GRAFICZNY NR 1 DO UCHWAŁY NR XLIV/234/98
RADY GMINY GIERAŁTOWICE z dnia 16 czerwca 1998 roku

MIEJSCOWY PLAN ZAGOSPODAROWANIA PRZESTRZENNEGO GMINY GIERAŁTOWICE WZDŁUŻ GRANIC Z GMINĄ KNURÓW

 
skala 1 : 5 000

RYSUNEK PLANU

 


OZNACZENIA:

2.0



 
GRANICA SPORZĄDZANIA PLANU



GRANICA ADMINISTRACYJNA GMINY



LINIE ROZGRANICZAJĄCE OBLIGATORYJNE



TEREN ZIELENI IZOLACYJNEJ



TEREN KOMUNIKACJI KOLEJOWEJ

PRZEWODNICZĄCY
Rady Gminy

inż. Józef KORNAS

poz. 568

**UCHWAŁA NR XLIV/235/98
RADY GMINY GIERAŁTOWICE**

z dnia 16 czerwca 1998 roku

w sprawie miejscowego planu zagospodarowania przestrzennego gminy Gierałtowiec dla terenów położonych w Przyszowicach

Na podstawie art. 18. ust. 2 pkt 5 i art. 40 ust. 1 ustawy z dnia 8 marca 1990 r. o samorządzie terytorialnym (tekst jednolity Dz. U. z 1996 r. Nr 13, poz. 74 z późniejszymi zmianami) w związku z art. 7 i art. 26 ustawy z dnia 7 lipca 1994 r. o zagospodarowaniu przestrzennym (Dz. U. Nr 89, poz. 415) z późniejszymi zmianami na wniosek Zarządu Gminy Gierałtowiec:

Rada Gminy Gierałtowiec

uchwała:

ROZDZIAŁ 1

Przepisy ogólne

§ 1

1. Ustala się miejscowy plan zagospodarowania przestrzennego gminy Gierałtowiec dla terenów położonych w Przyszowicach.
2. Plan, o którym mowa w ust. 1, dotyczy terenów położonych w Przyszowicach, przedstawionych na rysunku planu, stanowiącym załącznik graficzny nr 1 do niniejszej uchwały.
3. Plan, o którym mowa w ust. 1 obejmuje:
 - 1) ustalenia, stanowiące treść niniejszej uchwały,
 - 2) rysunek planu w skali 1:5000, stanowiący integralną część planu jako załącznik graficzny nr 1 do nin. uchwały i obowiązujący w zakresie określonym w tej uchwale.
4. Na rysunku planu, o którym mowa w ust. 3 pkt 2, obowiązują następujące ustalenia:
 - 1) granice sporządzania planu,
 - 2) granice administracyjne gminy Gierałtowiec,
 - 3) linie rozgraniczające tereny o różnych funkcjach lub różnych zasadach zagospodarowania jako ciągłe — obligatoryjne, które mogą być zmienione tylko w trybie zmian w planie miejscowym,
 - 4) symbole identyfikacyjne terenów, gdzie:

PZ — teren parku leśnego,
W — teren wód otwartych.

§ 2

Ileć w dalszych przepisach niniejszej uchwały jest mowa o:

- 1) *uchwale* — należy przez to rozumieć niniejszą Uchwałę Rady Gminy w Gierałtowicach,
- 2) *rysunku planu* — należy przez to rozumieć rysunek planu w skali 1:5000,
- 3) *przeznaczeniu podstawowym* — należy przez to rozumieć takie przeznaczenie, które powinno przeważać na potrzeby funkcji dominującej na terenie wyznaczonym liniami rozgraniczającymi,

- 4) *przeznaczeniu uzupełniającym lub dopuszczalnym* — należy przez to rozumieć, że na terenie przeznaczonym dla funkcji dominującej jest możliwe jego przeznaczenie dla funkcji komplementarnych, bądź innych funkcji nie kolidujących z funkcją podstawową i nie zmieniające generalnego charakteru obszaru, któremu wyraz nadaje funkcja podstawowa,
- 5) *terenie* — należy przez to rozumieć teren o określonym przeznaczeniu podstawowym, wyznaczonym na rysunku planu liniami rozgraniczającymi.

§ 3

Warunki zabudowy i zagospodarowania terenu w decyzjach administracyjnych, należy określać według zasad ustalonych w stosunku do terenów wyznaczonych liniami rozgraniczającymi, o których mowa w § 1 ust. 4 oraz innych ustaleń zawartych w niniejszej uchwale.

ROZDZIAŁ 2

Przeznaczenie, zasady zagospodarowania terenu oznaczonego symbolem PZ

§ 4

1. Dla terenu oznaczonego na rysunku planu symbolem identyfikacyjnym **PZ** ustala się przeznaczenie pod park leśny z ciągami dla pieszych w ramach rekultywacji zwałowiska kamienia kopalni „Sośnica”.
2. W zakresie ochrony środowiska i zagospodarowania terenu obowiązuje:
 - 1) stosowanie rozwiązań zmierzających do poprawy stanu terenów otwartych położonych w strefie ekosystemów przyrodniczych oraz terenów przeznaczonych do rekultywacji,
 - 2) zakaz naruszania koryta rzeki Kłodnicy.

ROZDZIAŁ 3

Przeznaczenie, zasady zagospodarowania terenu oznaczonego symbolem W

§ 5

1. Dla terenu oznaczonego na rysunku planu symbolem identyfikacyjnym **W** ustala się przeznaczenie
 - 1) podstawowe: — teren wód otwartych rzeki Kłodnicy łącznie z obwałowaniami,
 - 2) uzupełniające: — system urządzeń melioracyjnych oraz urządzeń związanych z regulacją koryta rzeki, w tym spływu wód przez tereny szkód górniczych, zieleni nieurządzonej.
2. W zakresie ochrony środowiska i zagospodarowania obowiązuje:
 - 1) prowadzenie działań zmierzających do uzyskania jak najwyższej klasy czystości wód,
 - 2) zakaz zrzutu nie oczyszczonych ścieków i składowania odpadów przemysłowych,
 - 3) utrzymanie koryta rzeki z uwzględnieniem zabezpieczeń przeciwpowodziowych.

ROZDZIAŁ 4

Określenie stawki procentowej służącej naliczaniu opłat z tytułu wzrostu wartości nieruchomości

§ 6

W granicach terenów oznaczonych symbolami PZ oraz W, o których mowa w § 1, ustala się zerową stawkę procentową służącą naliczaniu jednorazowych opłat, pobieranych w związku ze wzrostem wartości nieruchomości spowodowanym uchwaleniem planu.

ROZDZIAŁ 5

Przepisy końcowe

§ 7

Wykonanie uchwały powierza się Zarządowi Gminy Gierałtowie.

§ 8

Uchwała podlega ogłoszeniu w Dzienniku Urzędowym Województwa Katowickiego i na tablicy ogłoszeń w Urzędzie Gminy w Gierałtowicach.

§ 9

Uchwała wchodzi w życie po upływie 14 dni od daty jej ogłoszenia w Dzienniku Urzędowym Województwa Katowickiego.

**PRZEWODNICZĄCY
RADY GMINY**

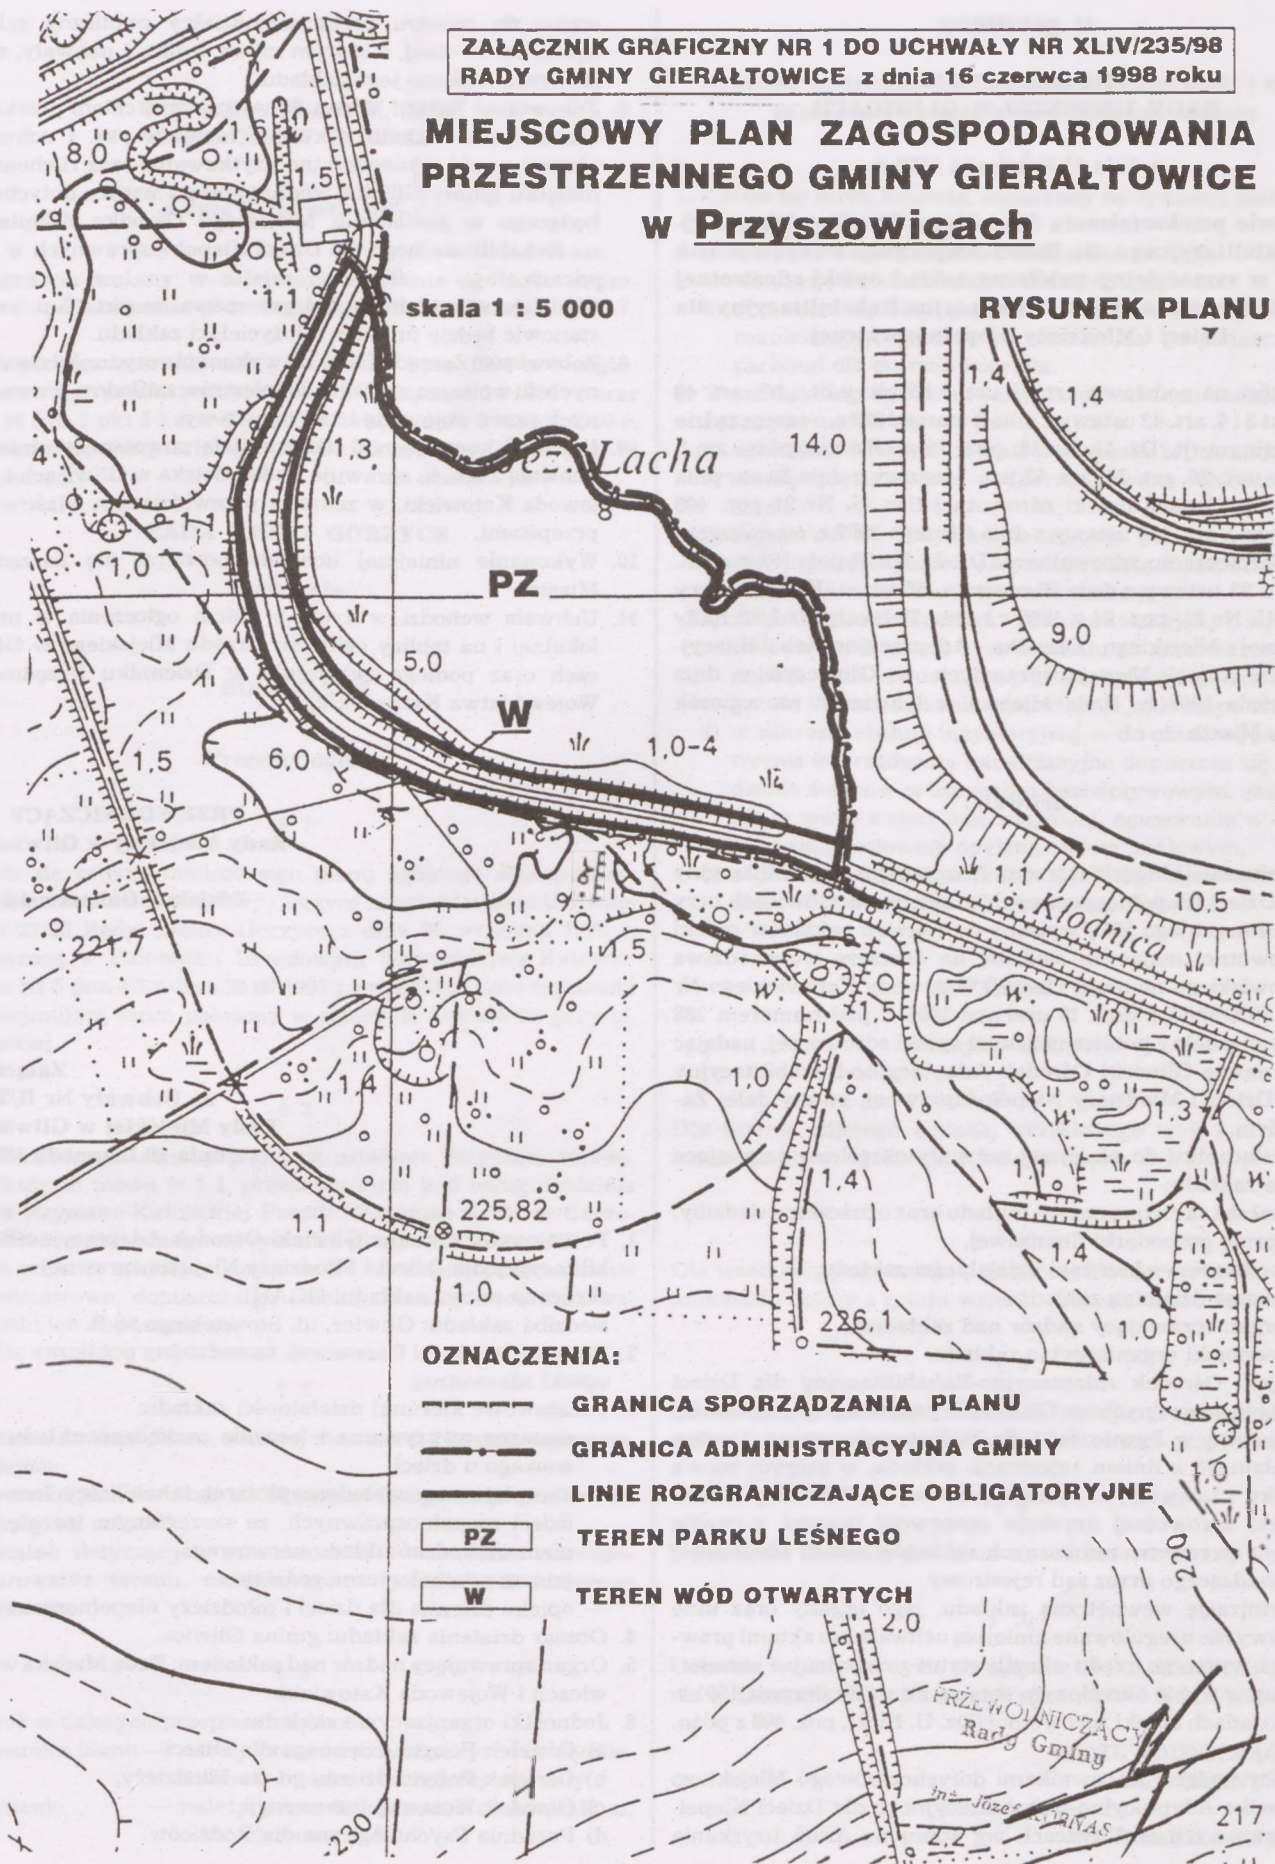
inż. Józef Kornas

**ZAŁĄCZNIK GRAFICZNY NR 1 DO UCHWAŁY NR XLIV/235/98
RADY GMINY GIERAŁTOWICE z dnia 16 czerwca 1998 roku**

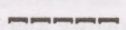

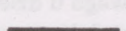
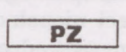
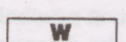
**MIEJSCOWY PLAN ZAGOSPODAROWANIA
PRZESTRZENNEGO GMINY GIERAŁTOWICE
w Przyszwicach**

skala 1 : 5 000

RYSUNEK PLANU



OZNACZENIA:

-  **GRANICA SPORZĄDZANIA PLANU**
-  **GRANICA ADMINISTRACYJNA GMINY**
-  **LINIE ROZGRANICZAJĄCE OBLIGATORYJNE**
-  **TEREN PARKU LEŚNEGO**
-  **TEREN WÓD OTWARTYCH**

PRZEWODNICZĄCY
Rady Gminy

inż. Józef KRYWAS

poz. 569

**UCHWAŁA NR II/20/98
RADY MIEJSKIEJ W GLIWICACH**

z dnia 19 listopada 1998 r.

w sprawie przekształcenia Miejskiego Ośrodka Adaptacyjno-Rehabilitacyjnego dla Dzieci Niepełnosprawnych w Gliwicach w samodzielny publiczny zakład opieki zdrowotnej o nazwie Gliwicki Ośrodek Adaptacyjno-Rehabilitacyjny dla Dzieci i Młodzieży Niepełnosprawnej.

Działając na podstawie art. 18 ust. 1 i 2 pkt 9 lit. „h”, art. 40 ust. 2 pkt 3 i 4, art. 42 ustawy z dnia 8 marca 1990 r. o samorządzie terytorialnym (jt. Dz. U. Nr 13, poz. 74 z 1996 r. z późn. zm.), art. 35 b, art. 36, art. 38, art. 53 ust. 1 ustawy z dnia 30 sierpnia 1991 r. o zakładach opieki zdrowotnej (Dz. U. Nr 91 poz. 408 z późn. zm.), art. 166 ustawy z dnia 6 lutego 1997 r. o powszechnym ubezpieczeniu zdrowotnym (Dz. U. Nr 28 poz. 153 z późn. zm.), art. 23 ustawy z dnia 26 czerwca 1974 r. — Kodeks pracy (tj. Dz. U. Nr 21, poz. 94 z 1998 r.) oraz Uchwały Nr 3/98 Rady Społecznej Miejskiego Ośrodka Adaptacyjno-Rehabilitacyjnego dla Dzieci Niepełnosprawnych w Gliwicach z dnia 25 września 1998 r., Rada Miejska w Gliwicach na wniosek Zarządu Miasta

uchwała:

- Przekształcić Miejski Ośrodek Adaptacyjno-Rehabilitacyjny dla Dzieci Niepełnosprawnych, z siedzibą w Gliwicach przy ul. Słowackiego 58B, wpisany do rejestru zakładów opieki zdrowotnej mających siedzibę na obszarze województwa katowickiego na mocy Decyzji Wojewody Katowickiego Nr Zd. 8020/46/95 z dnia 19 czerwca 1995 r. pod numerem 288 w samodzielny publiczny zakład opieki zdrowotnej, nadając mu nazwę Gliwicki Ośrodek Adaptacyjno-Rehabilitacyjny dla Dzieci i Młodzieży Niepełnosprawnej, zwany dalej Zakładem.
- W załączniku do niniejszej uchwały określono natępujące dane zakładu:
 - pełną i skróconą nazwę zakładu oraz oznaczenie siedziby,
 - formę gospodarki finansowej,
 - podstawowe kierunki działalności zakładu,
 - obszar działania zakładu,
 - organ sprawujący nadzór nad zakładem,
 - jednostki organizacyjne zakładu.
- Miejski Ośrodek Adaptacyjno-Rehabilitacyjny dla Dzieci Niepełnosprawnych w Gliwicach prowadzący gospodarke finansową w formie zakładu budżetowego zakończy swą działalność z dniem rejestracji zakładu, o którym mowa w pkt. 1 uchwały, w sądzie rejestrowym. Publiczny zakład opieki zdrowotnej uzyskuje osobowość prawną z chwilą wpisu do rejestru publicznych zakładów opieki zdrowotnej prowadzącego przez sąd rejestrowy.
- Organizację wewnętrzną zakładu, jego organy oraz inne sprawy nie uregulowane niniejszą uchwałą lub aktami prawnymi wyższego rzędu określi statut uchwalony i zatwierdzony w trybie określonym ustawą z dnia 30 sierpnia 1991 r. o zakładach opieki zdrowotnej (Dz. U. Nr 91, poz. 408 z późn. zm.).
- Osoby będące pracownikami dotychczasowego Miejskiego Ośrodka Adaptacyjno-Rehabilitacyjnego dla Dzieci Niepełnosprawnych w Gliwicach wg stanu na dzień uzyskania

wpisu do rejestru przez samodzielny publiczny zakład opieki zdrowotnej, o którym mowa w pkt. 1 uchwały, stają się pracownikami tego zakładu.

- Zobowiązać Zarząd Miasta do wydzielenia celem przekazania na rzecz zakładu, o którym mowa w pkt. 1 uchwały, nieruchomości w nieodpłatne użytkowanie oraz ruchomego majątku gminy Gliwice według spisu z natury dotychczas będącego w posiadaniu Miejskiego Ośrodka Adaptacyjno-Rehabilitacyjnego dla Dzieci Niepełnosprawnych w Gliwicach.
- Wydzielone mienie, o którym mowa w pkt. 6 uchwały stanowić będzie fundusz założycielski zakładu.
- Zobowiązać Zarząd Miasta do wykonania czynności niezbędnych do wpisania zakładu, do rejestrów zakładów prowadzonych przez wojewodę i sąd rejestrowy.
- Nadzór i kontrolę nad działalnością powołanego niniejszą uchwałą zakładu sprawuje Rada Miejska w Gliwicach i Wojewoda Katowicki, w zakresie przewidzianym właściwymi przepisami.
- Wykonanie niniejszej uchwały powierza się Zarządowi Miasta.
- Uchwała wchodzi w życie z dniem ogłoszenia w prasie lokalnej i na tablicy ogłoszeń Urzędu Miejskiego w Gliwicach oraz podlega ogłoszeniu w Dzienniku Urzędowym Województwa Katowickiego.

**PRZEWODNICZĄCY
Rady Miejskiej w Gliwicach**

Zdzisław Goliszewski

**Załącznik
do Uchwały Nr II/20/98
Rady Miejskiej w Gliwicach
z dnia 19 listopada 1998 r.**

- Pełna nazwa zakładu: Gliwicki Ośrodek Adaptacyjno-Rehabilitacyjny dla Dzieci i Młodzieży Niepełnosprawnej
skrócona nazwa zakładu: GOAR
siedziba zakładu: Gliwice, ul. Słowackiego 58 B.
- Forma gospodarki finansowej: samodzielny publiczny zakład opieki zdrowotnej.
- Podstawowe kierunki działalności zakładu:
 - wczesne wykrywanie i leczenie uszkodzeń układu nerwowego u dzieci,
 - kompleksowa, wielodyscyplinarna rehabilitacja lecznicza dzieci niepełnosprawnych, ze szczególnym uwzględnieniem uszkodzeń układu nerwowego,
 - pomoc psychologiczna rodzinie,
 - opieka dzienna dla dzieci i młodzieży niepełnosprawnej.
- Obszar działania zakładu: gmina Gliwice.
- Organ sprawujący nadzór nad zakładem: Rada Miejska w Gliwicach i Wojewoda Katowicki.
- Jednostki organizacyjne zakładu:
 - Ośrodek Pobytu dziennego dla Dzieci,
 - Ośrodek Pobytu dziennego dla Młodzieży,
 - Ośrodek Wczesnej Interwencji,
 - Poradnia Psychologiczna dla Rodziców.

poz. 570

**UCHWAŁA NR XXX/178/98
RADY GMINY GORZYCE**

z dnia 9 czerwca 1998 r.

w sprawie zmiany w miejscowym planie ogólnym zagospodarowania przestrzennego gminy Gorzyce

Na podstawie art. 26 ustawy z dnia 7 lipca 1994 r. o zagospodarowaniu przestrzennym (Dz. U. Nr 89 poz. 415 z 1994 r.) oraz art. 18 ust. 2 pkt 5 i art. 40 ust. 1 ustawy z dnia 8 marca 1990 r. o samorządzie terytorialnym (tj. Dz. U. z 1996 r. Nr 13 poz. 74 z późn. zm.)

RADA GMINY GORZYCE

uchwała

ROZDZIAŁ I

Przepisy ogólne

§ 1

Ustala się zmianę miejscowego planu ogólnego zagospodarowania przestrzennego gminy Gorzyce zatwierdzonego Uchwałą Nr V/22/90 Rady Gminy Gorzyce z dnia 27 września 1990 r. (ogłoszoną w Dzienniku Urzędowym Województwa Katowickiego Nr 5 poz. 92 z dnia 29.03.1991 r.) z późniejszymi zmianami — obejmującą teren położony w sołectwie Czyżowice przy ul. Wiejskiej.

§ 2

1. Przedmiotem zmiany planu są ustalenia dotyczące terenu, o którym mowa w § 1, przeznaczonym pod usługi Kościoła dla Rzymsko-Katolickiej Parafii Chrystusa Króla w Czyżowicach, oznaczonego na rysunku planu symbolem UK.
2. Na terenie, o którym mowa w § 1 ustala się przeznaczenie podstawowe, dopuszczalne obiekty towarzyszące oraz warunki ich dopuszczenia.

§ 3

Ustalenia zmiany planu, o której mowa w § 2 zostały wyrażone w postaci:

- 1) rysunku planu w skali 1:2000, stanowiącego załącznik Nr 1 do niniejszej uchwały,
- 2) ustaleń dotyczących przeznaczenia i warunków zagospodarowania terenu, określonego w rozdziale II niniejszej uchwały.

§ 4

Ileokroć w dalszych przepisach mowa o:

- 1) rysunku planu — należy przez to rozumieć rysunek wymieniony w § 3 pkt. 1 niniejszej uchwały,
- 2) zmianie — należy przez to rozumieć zmianę planu, o której mowa w § 2.

ROZDZIAŁ II

Przepisy szczegółowe w zakresie przeznaczenia i zasad zagospodarowania terenu objętego zmianą

§ 5

1. Ustala się teren kościoła, oznaczony na rysunku planu symbolem UK.
2. Na terenie, o którym mowa w ust. 1 ustala się:
 - 1) adaptację kościoła i domu parafialnego,
 - 2) dopuszcza się lokalizację obiektów towarzyszących — dom rekolekcyjny, garaże, pomieszczenia gospodarcze oraz parkingi dla potrzeb kościoła.
3. W zakresie zagospodarowania, obsługi terenu i kształtowania zabudowy ustala się:
 - 1) sytuowanie nowych obiektów w sposób zapewniający harmonię przestrzenną podporządkowaną obiektowi kościoła,
 - 2) dojazd od ul. Wiejskiej, lokalizacja parkingów w południowej części parceli z wysoką zwartą zielenią izolacyjną na kierunkach zabudowy mieszkalnej,
 - 3) projektowana zabudowa — dom rekolekcyjny o wysokości do 2-ch kondygnacji w nawiązaniu do architektury regionalnej, dach dwuspadowy o nachyleniu połaci 27—45°, garaże i pomieszczenia gospodarcze jako zespolone,
 - 4) w zakresie obsługi inżynierskiej — do czasu wyposażenia terenu w urządzenia kanalizacyjne dopuszcza się gromadzenie ścieków w zbiorniku bezodpływowym, zaopatrzenie w wodę z sieci wodociągowej, ogrzewanie w oparciu o lokalną kotłownię opalaną olejem opałowym,
 - 5) zapewnienie nadzoru archeologicznego zgodnie z zaleceniem Wojewódzkiego Konserwatora Zabytków.

ROZDZIAŁ III

Przepisy końcowe

§ 6

Dla terenu objętego zmianą, określonego w § 1 tracą moc ustalenia planu ogólnego, o którym mowa w § 1.

§ 7

Dla terenu objętego zmianą ustala się 0% (zero) stawkę służącą naliczeniu opłaty z tytułu wzrostu wartości nieruchomości.

§ 8

Do niniejszej uchwały dołączona zostaje prognoza skutków wpływu ustaleń zmiany planu na środowisko przyrodnicze.

§ 9

Wykonanie Uchwały powierza się Zarządowi Gminy Gorzyce.

§ 10

Uchwała wchodzi w życie po upływie 14 dni od dnia jej ogłoszenia w Dzienniku Urzędowym Województwa Katowickiego.

**PRZEWODNICZĄCY
RADY GMINY**

inż. Stanisław Sitek

Z A Ł A C Z N I K
DO UCHWAŁY NR XXX/178/98
RADY GMINY GORZYCE
z dnia 9 czerwca 1998r.

AKTUALIZACJA MAPY ZASADNICZEJ

w zakresie S-KU na obszarze oznaczonym symbolem kolorem

KFRG z 16.08.95

Opole, Czerwica, ul. 692/32; 498/32; 695/57; 697/57; 501/57

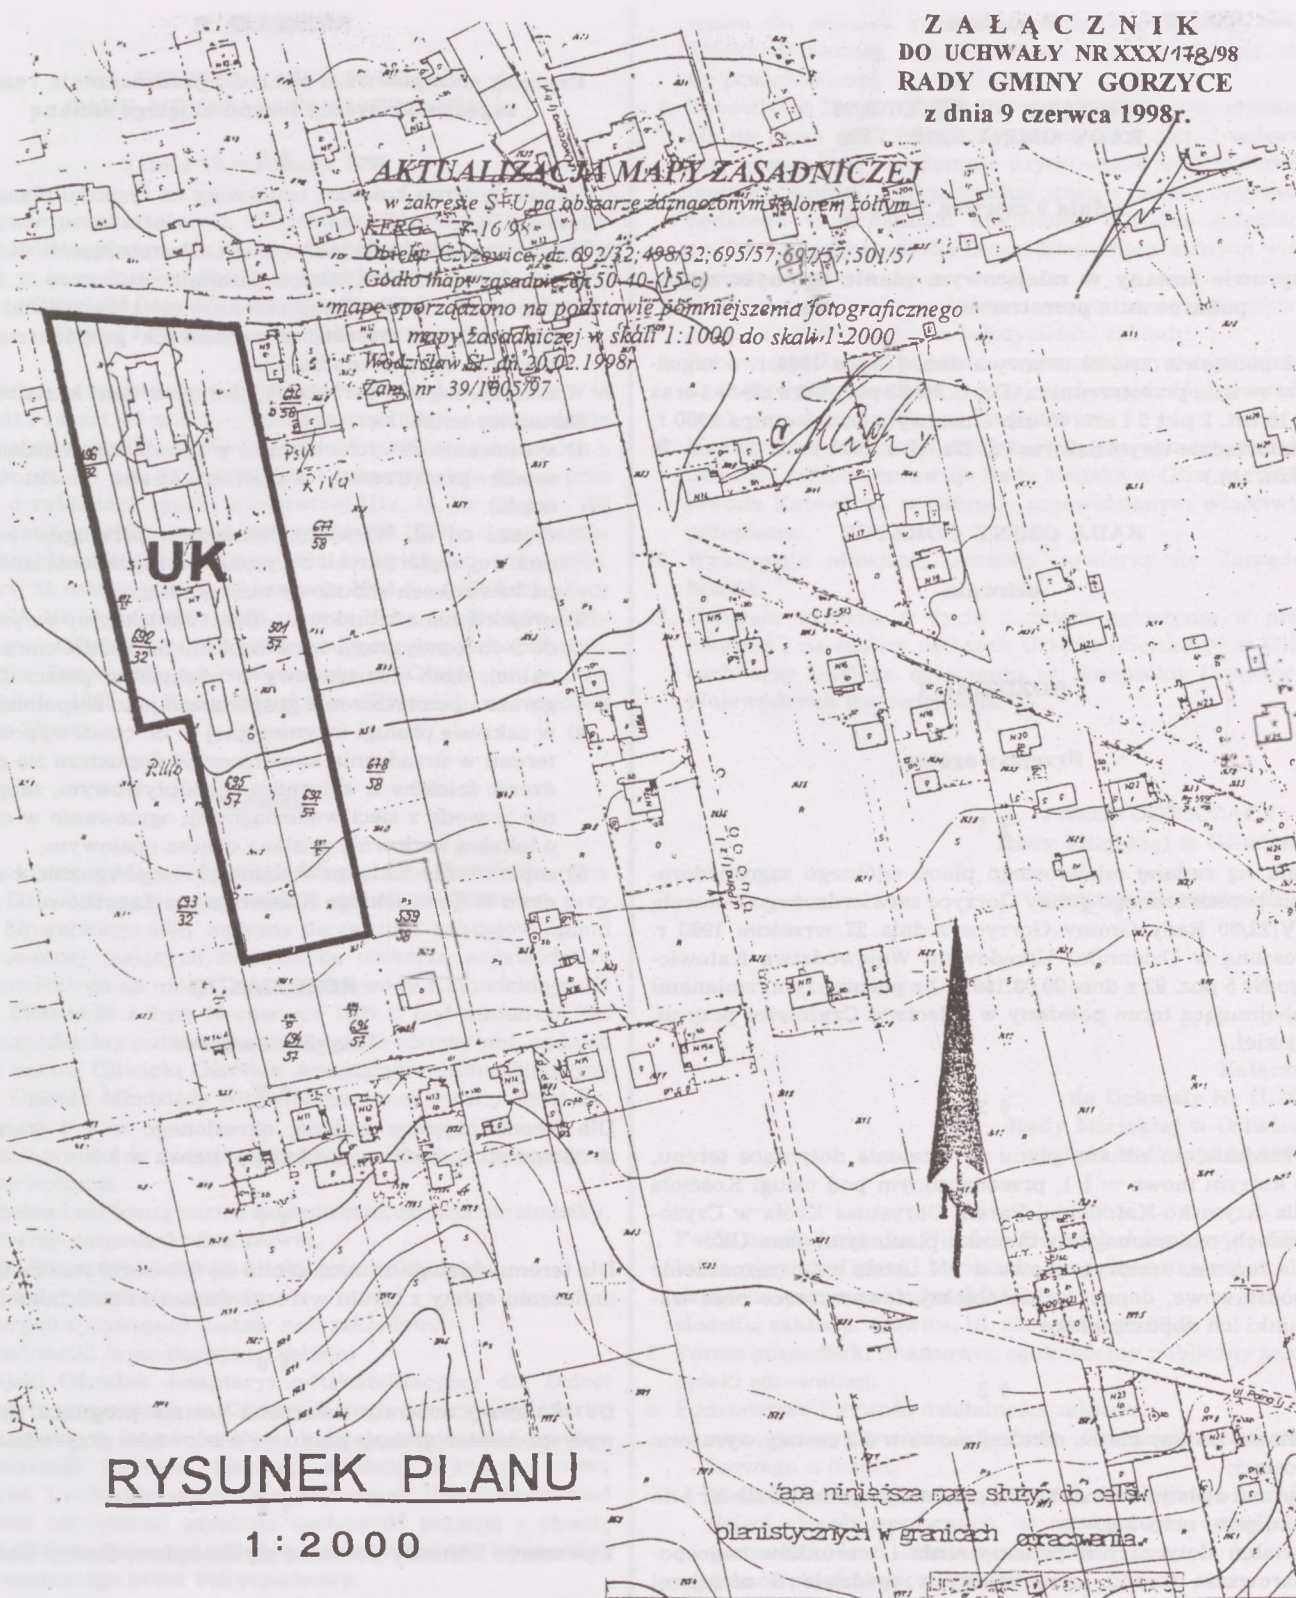
Główna mapa zasadnicza nr 50-10-15-c

mapę sporządzono na podstawie pomniejszenia fotograficznego

mapy zasadniczej w skali 1:1000 do skali 1:2000

Wodzisław Śląski, dn. 30.02.1998r.


Zam. nr 39/1805/97



RYSUNEK PLANU

1 : 2 0 0 0

OZNACZENIA:

-  linie rozgraniczające terenu objętego zmianą
- UK** teren usług kościoła
- 501 podział własnościowy terenu
- 57

GEODETA
Salska
Roland Bałcar
Roland Wirsan

Wydział Geodezji i Gospodarki Gruntami
424/98
za zgodnością
M/M/SC
23.02.1998
Czysław Wójcicki

cała niniejsza mapa służy do celów planistycznych w granicach opracowania.

poz. 571

**UCHWAŁA NR XXX/181/98
RADY GMINY GORZYCE**

z dnia 9 czerwca 1998 r.

w sprawie zmiany w miejscowym planie ogólnym zagospodarowania przestrzennego gminy Gorzyce

Na podstawie art. 26 ustawy z dnia 7 lipca 1994 roku o zagospodarowaniu przestrzennym — Dz. U. Nr 89 poz. 415 z 1994 r. wraz z późniejszymi zmianami oraz art. 18 ust. 2 pkt 5 i art. 40 ust. 1 ustawy z dnia 8 marca 1990 r. o samorządzie terytorialnym, jednolity tekst ogłoszony w Dz. U. Nr 13 poz. 74 z 1996 r. z późniejszymi zmianami — na wniosek Zarządu Gminy Gorzyce

RADA GMINY GORZYCE

uchwała

ROZDZIAŁ I

Przepisy ogólne

§ 1

Ustala się zmianę miejscowego planu ogólnego zagospodarowania przestrzennego gminy Gorzyce zatwierdzonego Uchwałą Nr V/22/90 Rady Gminy Gorzyce z dnia 27 września 1990 r. (ogłoszoną w Dzienniku Urzędowym Województwa Katowickiego Nr 5 poz. 92 z dnia 29.03.1991 r.) z późniejszymi zmianami — obejmującą teren położony w sołectwie Gorzyce przy ul. Rybnickiej.

§ 2

1. Przedmiotem zmiany planu są ustalenia dotyczące terenu, o którym mowa w § 1, przeznaczonym pod Punkty Usług Mechanicznych SKR Gorzyce, oznaczone na rysunku planu symbolem **UR, KS**.
2. Na terenie, o którym mowa w § 1 ustala się przeznaczenie podstawowe, określa przeznaczenie dopuszczalne oraz warunki jego dopuszczenia.

§ 3

Ustalenia zmiany planu, o której mowa w § 2 zostały wyrażone w postaci:

- 1) rysunku planu w skali 1:2000, stanowiącego załącznik Nr 1 do niniejszej uchwały,
- 2) ustaleń dotyczących przeznaczenia i warunków zagospodarowania terenu, określonego w rozdziale II niniejszej uchwały.

§ 4

Ileć w dalszych przepisach mowa o:

- 1) **rysunku planu** — należy przez to rozumieć rysunek wymieniony w § 3 pkt. 1 niniejszej uchwały,
- 2) **zmianie** — należy przez to rozumieć zmianę planu, o której mowa w § 2.

ROZDZIAŁ II

Przepisy szczegółowe w zakresie przeznaczenia i zasad zagospodarowania terenu objętego zmianą

§ 5

1. Ustala się teren Punktu Usług Mechanicznych SKR Gorzyce, oznaczony na rysunku planu symbolem — **UR, KS**.
2. Na terenie, o którym mowa w ust. 1 ustala się:
 - 1) adaptacja dotychczasowego użytkowania z możliwością przekształceń przy zachowaniu pełnionej funkcji,
 - 2) możliwość lokalizacji stacji paliw płynnych z dopuszczeniem obiektów towarzyszących związanych z funkcją stacji.
3. Dla terenu, o którym mowa w ust. 1 ustala się następujące wymagania:
 - 1) uciążliwość wynikająca z prowadzonej działalności nie przekroczy granicy działki,
 - 2) sytuowanie obiektów i urządzeń w nawiązaniu do cech terenu i istniejącej zabudowy,
 - 3) wysokość przebudowywanych bądź nowych obiektów do 2-ch kondygnacji,
 - 4) zapewnienie miejsc parkingowych w granicy działki,
 - 5) w zakresie gospodarki wodno-ściekowej ustala się: odprowadzenie ścieków do kanalizacji sanitarnej, odprowadzenie zanieczyszczeń wód deszczowych po podczyszczeniu do kanalizacji deszczowej, zaopatrzenie w wodę z sieci wodociągowej,
 - 6) zapewnienie nadzoru archeologicznego — zgodnie z zaleceniem Wojewódzkiego Konserwatora Zabytków.

ROZDZIAŁ III

Przepisy końcowe

§ 6

Dla terenu objętego zmianą, określonego w § 1 tracą moc ustalenia planu ogólnego, o którym mowa w § 1.

§ 7

Dla terenu objętego zmianą ustala się 10% (dziesięć procentową) stawkę służącą naliczeniu opłaty z tytułu wzrostu wartości nieruchomości.

§ 8

Do niniejszej uchwały dołączona zostaje prognoza skutków wpływu ustaleń zmiany planu na środowisko przyrodnicze.

§ 9

Wykonanie Uchwały powierza się Zarządowi Gminy Gorzyce.

§ 10

Uchwała wchodzi w życie po upływie 14 dni od dnia jej ogłoszenia w Dzienniku Urzędowym Województwa Katowickiego.

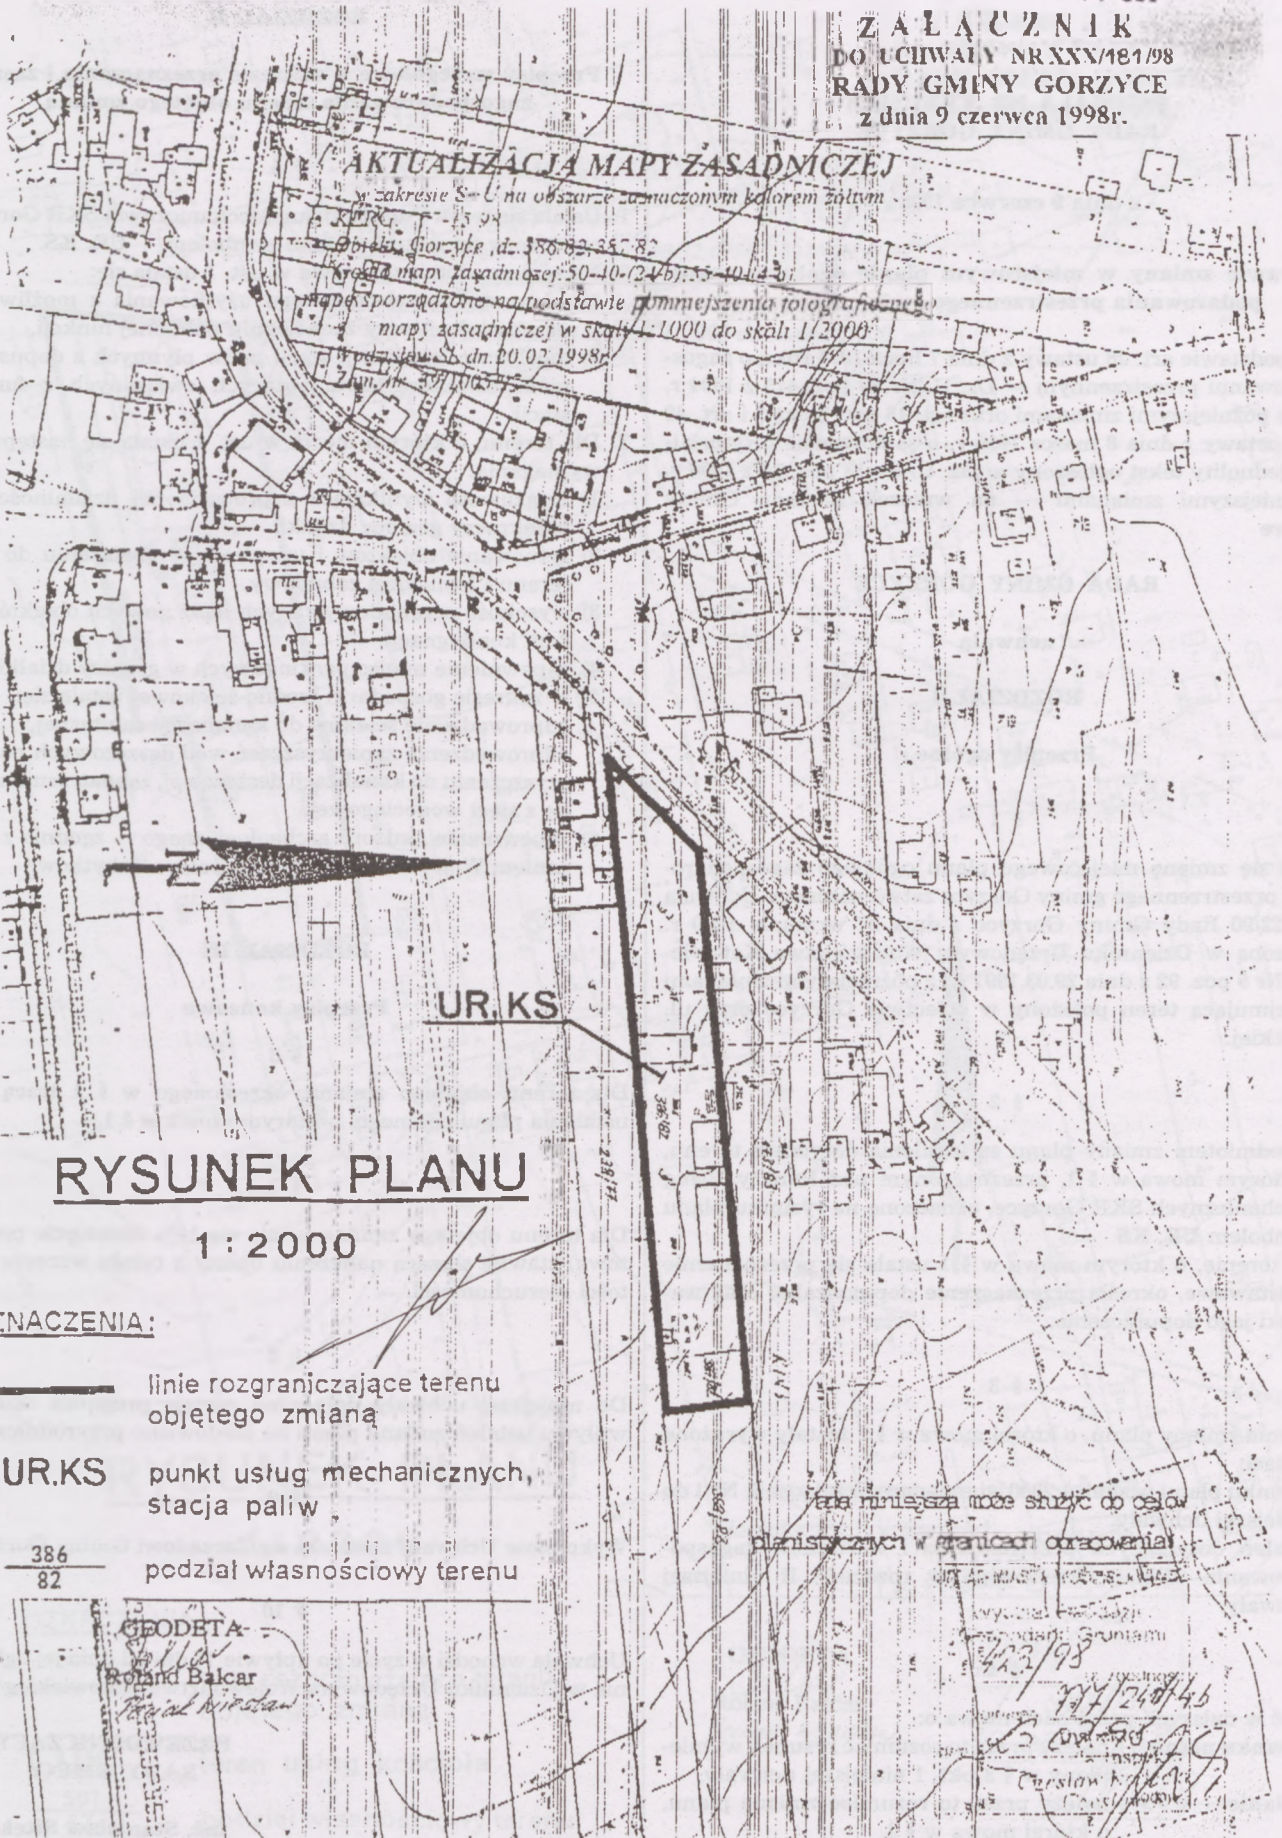
**PRZEWODNICZĄCY
RADY GMINY**

inż. Stanisław Sitek

ZAŁĄCZNIK
DO UCHWAŁY NR XXX/181/98
RADY GMINY GORZYCE
z dnia 9 czerwca 1998r.

AKTUALIZACJA MAPY ZASADNICZEJ


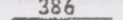
w zakresie S-1 na obszarze oznaczonym kolorem żółtym
KPRK. 15 94
Gorzyce, dz. 386/82, 387/82
skala mapy zasadniczej: 50-10-(246):55-10(43)
mapa sporządzona na podstawie pomieszczenia fotograficznego
mapy zasadniczej w skali 1:1000 do skali 1:2000
w podziale SB dn. 20.02.1998r.
m. nr 29/1005



RYSunEK PLANU

1 : 2000

MACZENIA:

-  linie rozgraniczające terenu objętego zmianą
- UR.KS** punkt usług mechanicznych, stacja paliw
-  podział własnościowy terenu

GEODETA
Ryszard Bałcar
Ryszard Bałcar

teraz niniejsza może służyć do celów planistycznych w granicach opracowania

WYKONANIE PRAC
Kryzysowa Komisja
Gorzyce, 9 czerwca 1998
423/98
Województwo Śląskie
nr 1240/46
Czesław Kozłowski
insp.

poz. 572

**ROZPORZĄDZENIE NR 33/98
WOJEWODY KATOWICKIEGO**

z dnia 24 listopada 1998 r.

w sprawie ustalenia na terenie województwa katowickiego wykazu rzeźni obowiązanych do skupu i przeprowadzania uboju zwierząt wymagających uboju z konieczności.

Na podstawie art. 20 i 21 ustawy z 22 marca 1990 r. o terenowych organach rządowej administracji ogólnej (tekst jednolity Dz. U. Nr 32 z 1998 r. poz. 176) oraz art. 33 ustawy z 24 kwietnia 1997 r. o zwalczaniu chorób zakaźnych zwierząt, badaniu zwierząt rzeźnych i mięsa oraz o Państwowej Inspekcji Weterynaryjnej (Dz. U. Nr 60, poz. 369)

zarządzam, co następuje

§ 1

Ustalam dla województwa katowickiego wykaz rzeźni obowiązanych do skupu i przeprowadzania uboju zwierząt wymagających uboju z konieczności:

1. 44-237 **Bełk**, ul. Główna 225
Rzeźnictwo-Wędliniarstwo
wł. Henryk Pilar
2. 43-220 **Bojszowy**, ul. Ruchu Oporu 119
Zakład Masarski „Korzeniec”
wł. Jan Sklorz
3. 32-500 **Chrzanów**, ul. Metalowców 28
Przedsiębiorstwo Produkcyjno-Handlowo-Usługowe
„HURTIMEX”
4. 44-282 **Czernica**, ul. Powstańców 35
Zakład Wędliniarski
wł. Anna Kubek
5. 32-626 **Jawiszowice**, ul. Olszyny 211
Zakład Przetwórstwa Mięsa „Korpek”
Jan Korczyk i Helga Buchcik
6. 44-290 **Jejkowice**, ul. Polna
Zakład Rzeźniczo-Wędliniarski S.C.
Andrzej i Marzena Nowak
7. 43-525 **Marklowice Górne**, ul. Mickiewicza 17b
Rzeźnia PPH „Warol”
wł. Zdzisław Wawrzyczek

8. 13-196 **Mikołów 6**, ul. Ks. F. Górka 144
Rolnicza Spółdzielnia Produkcyjna „Przełom”
Ubojnia Zwierząt
9. 32.543 **Myślachowice**, ul. Płocka
Ubojnia i Przetwórnia Mięsa
Maria i Jolanta Paszcza S.C.
10. 41-960 **Ożarówce**, ul. Żubrza 1
Zakład Uboju i Przetwórstwa Mięsnego „Ham”
11. 42-436 **Pilica**, ul. Żarnowiecka 76
PPH „JAF”
12. 44-174 **Paczyna**, ul. Wiejska 1
Zakład Produkcyjno-Usługowy
Tadeusz Marcinişzyn
13. 43-200 **Ćwiklice gm. Pszczyna**, ul. Spokojna
Przeds. Produkcyjno-Handlowe „HIT” S.C.
Hellwig-Tomczykiewicz
14. 42-603 **Tarnowskie Góry**, ul. Gliwicka 224
Zakład Przetwórstwa Mięsnego
wł. Ryszard Wojtacha
15. 44-373 **Wodzisław Śląski**, ul. Szybowa 1
Rzeźnia — Zakład Nr 1 „P.P.H.-U.”
Rzeźnictwo, Wędliniarstwo, Handel i Gastronomia
wł. Tadeusz Kaczyna
16. 43-525 **Zebrzydowice**, ul. Dworcowa 14
punkt uboju z konieczności przy punkcie granicznym
Zebrzydowice — Przedsiębiorstwo Usługowo-Spedycyjne
„AGROSPED”
17. 32-590 **Żarki**, ul. Górników 15
Warsztat Rzeźnictwo-Wędliniarstwo S.C.
Tomasz, Tadeusz Rytt
18. 44-240 **Żory**, ul. Gajowa 43
Zakład Rzeźniczo-Wędliniarski
wł. Paweł Kania

§ 2

Wykonanie rozporządzenia powierzam Wojewódzkiemu Lekarzowi Weterynarii w Katowicach.

§ 3

Rozporządzenie wchodzi w życie z dniem ogłoszenia w Dzienniku Urzędowym Województwa Katowickiego.

w/z Wojewody
Wicewojewoda Katowicki

Andrzej Gałażewski

**UWAGA P.T. PRENUMERATORZY
DZIENNIKA URZĘDOWEGO WOJEWÓDZTWA KATOWICKIEGO.**

Wydział Prawny Urzędu Wojewódzkiego w Katowicach uprzejmie informuje, że można dokonać przedpłaty na prenumeratę na 1999 r.

Cena jednostkowa za egzemplarz wynosi 2.00 zł (dwa złote).

Oplata roczna uzależniona będzie od ilości wydanych numerów (średnio 25).

Zastrzega się prawo do zmiany ceny prenumeraty.

Wpłaty za prenumeratę należy dokonać przelewem bankowym na konto Urzędu Wojewódzkiego w Katowicach NBP o/o K-ce nr 10101212-305802-233-0.

Wszelkich informacji o prenumeracie udziela Biblioteka Urzędu Wojewódzkiego w Katowicach ul. Jagiellońska 25 pok. 301, tel. 255-41-61 wewn. 301.

Egzemplarze bieżące oraz z lat ubiegłych można nabywać w Bibliotece (adres j.w.).

Wydawca: Wojewoda Katowicki

Redakcja: Wydział Prawny Urzędu Wojewódzkiego w Katowicach

Katowice, ul Jagiellońska 25, tel. 255-44-37, 255-41-61 wewn. 477

Redaktor Naczelny: mgr Krystyna PIOTROWSKA

Tłoczono z polecenia Wojewody Katowickiego z dnia 30 listopada 1998 r.
w Cartotecnica Polska, Sp. z o.o. Zam. 233/4442/8 700

Cena 2.00 zł.