



DZIENNIK URZĘDOWY

WOJEWÓDZTWA PŁOCKIEGO

ISSN 0239-8478

Poz. 222 - 225

Płock, dnia 29 listopada 1996r.

Nr 35

ROZPORZĄDZENIA

222. Rozporządzenie Nr 115/96 Wojewody Płockiego z dnia 29 listopada 1996r. w sprawie zwalczania zaraźliwych chorób zwierzęcych.
223. Rozporządzenie Nr 116/96 Wojewody Płockiego z dnia 29 listopada 1996r. w sprawie zwalczania wścieklizny zwierzyny łownej.
224. Rozporządzenie Nr 117/96 Wojewody Płockiego z dnia 29 listopada 1996r. w sprawie wygaśnięcia zaraźliwych chorób zwierzęcych.

UCHWAŁY

225. Uchwała Nr 153/XX/96 Rady Gminy Gostynin z dnia 27 września 1996r. w sprawie miejscowego planu zagospodarowania przestrzennego zespołu zabudowy mieszkaniowej w Legardzie.

Poz. 222

ROZPORZĄDZENIE NR 115/96 WOJEWODY PŁOCKIEGO z dnia 29 listopada 1996r.

w sprawie zwalczania zaraźliwych chorób zwierzęcych.

Na podstawie art. 25, 26, 69, 70 oraz 98 Rozporządzenia Prezydenta RP z dnia 22 sierpnia 1927r. o zwalczaniu zaraźliwych chorób zwierzęcych (Dz. U. Nr 77, poz. 673 z późn. zm.) zarządza się, co następuje:

§ 1

Ustala się jako okręg zapowietrzony wścieklizną teren miejscowości Gołębiew Nowy, gm. Kutno - zwany dalej "obszarem zapowietrzonym".

§ 2

Ustala się jako okręg zagrożony wścieklizną teren miejscowości: Walentynów, Gołębievek Stary, Gołębievek Nowy, Florek, Adamów, Michałów, Gołębiew Stary, Sójki Kolonia, Żurawieniec i Kuczków, gm. Kutno, Raciborów Nowy, gm. Strzelce oraz obszar miasta Kutno ograniczony ulicami: Kościuszki, Północna, Skłodowskiej, Mickiewicza do rzeki Ochnia - zwany dalej "obszarem zagrożonym".

§ 3

Na obszarze zapowietrzonym i na obszarze zagrożonym nakazuje się trzymanie psów na uwięzi i zakazuje swobodnego puszczania kotów, aż do odwołania. Powyższe nie dotyczy psów policyjnych, które mogą być prowadzone w bezpiecznych kagańcach i na smyczy.

§ 4

Psy i koty oraz inne zwierzęta na obszarze określonym w § 1 i § 2 podlegają obserwacji prowadzonej przez właścicieli przez okres co najmniej 3 miesięcy.

Zwierzęta, u których stwierdzono objawy wzbudzające podejrzenie wścieklizny należy natychmiast izolować od innych zwierząt i zgłosić do najbliższej Przychodni dla Zwierząt, Posterunku Policji, Urzędu Gminy lub Wojewódzkiego Zakładu Weterynarii w Płocku, tel. 62-26-03.

§ 5

Wyprowadzanie / wynoszenie / psów i kotów z obszaru zapowietrzonego i z obszaru zagrożonego dopuszczalne jest tylko za zezwoleniem Wojewódzkiego Lekarza Weterynarii w Płocku.

§ 6

Zabrania się poddawać leczeniu /szczepieniu/ lub ubojowi zwierząt dotkniętych wścieklizną i podejrzanych o wściekliznę.

§ 7

Otwieranie zwłok zwierząt padłych lub pochodzących z odstrzału sanitarnego może być dokonane jedynie w obecności państwowego lekarza weterynarii.

§ 8

Wszelkie pomieszczenia, w których znajdowały się zwierzęta wściekle i podejrzane o wściekliznę, jak również wszystkie przedmioty, które były w styczności ze zwierzętami wściekłymi lub podejrzanymi o wściekliznę należy oczyścić i odkazić stosownie do zarządzenia państwowego lekarza weterynarii.

§ 9

Na obszarze zapowietrzonym i na obszarze zagrożonym psy i koty co do których nie będą przestrzegane postanowienia niniejszego rozporządzenia podlegają zabiciu, jak również psy i koty schwytane przy odłowach.

§ 10

Winni nie stosowania się do powyższych zarządzeń będą pociągnięci do odpowiedzialności karno-administracyjnej stosownie do art. 98 wymienionego wyżej rozporządzenia z dnia 22 sierpnia 1927r. o zwalczaniu zaraźliwych chorób zwierzęcych t.j. karze grzywny do 5000,-złotych.

§ 11

Wykonanie rozporządzenia powierzam Wojewódzkiemu Lekarzowi Weterynarii oraz Kierownikowi Urzędu Rejonowego w Kutnie.

§ 12

Rozporządzenie wchodzi w życie z dniem obwieszczenia na tablicy ogłoszeń w Urzędzie Rejonowym w Kutnie.

§ 13

Rozporządzenie podlega opublikowaniu w Dzienniku Urzędowym Województwa Płockiego.

WOJEWODA PŁOCKI
Krzysztof Kołach

Poz. 223

§ 4

**ROZPORZĄDZENIE NR 116/96
WOJEWODY PŁOCKIEGO
z dnia 29 listopada 1996r.**

**w sprawie zwalczania wścieklizny
zwierzyny łownej.**

Na podstawie art. 22 ust. 1 ustawy z dnia 22 marca 1990r. o terenowych organach rządowej administracji ogólnej (Dz. U. Nr 21, poz. 123 z późn. zm.) zarządza się co następuje :

§ 1

Ustala się jako okręg zapowietrzony wścieklizną teren miejscowości Gołębiew Nowy, gm. Kutno - zwany dalej "obszarem zapowietrzonym".

§ 2

Ustala się jako okręg zagrożony wścieklizną teren miejscowości Walentynów, Gołębievek Stary, Gołębievek Nowy , Florek, Adamów, Michałów, Gołębiew Stary, Sójki Kolonia, Żurawieniec i Kuczków, gm. Kutno, Raciborów Nowy, gm. Strzelce oraz obszar miasta Kutno ograniczony ulicami: Kościuszki, Północna, Skłodowskiej, Mickiewicza do rzeki Ochnia - zwany dalej "obszarem zagrożonym".

§ 3

Na obszarze zapowietrzonym i na obszarze zagrożonym zakazuje się urządzania polowań i odłowów zwierzyny z wyjątkiem pojedynczych odstrzałów sanitarnych zwierząt /głównie zwierząt wykazujących objawy chorobowe i opuszczających swoje ostoje/ wykonywanych przez służbę leśną, zarządców lub dzierżawców obwodów łowieckich oraz osób uprawnionych do wykonywania polowań.

Na obszarze określonym w § 1 i § 2 zakazuje się puszczania luzem psów i kotów oraz używania psów przy wykonywaniu odstrzałów sanitarnych.

§ 5

W przypadku zetknięcia się w obwodzie łowieckim ze zwierzętami padłymi lub podejrzanymi /żywymi lub zabitymi/ o wściekliznę, uprawnieni do wykonywania polowań, służba leśna oraz właściciele lub użytkownicy gruntów obowiązani są powiadomić o tym Urząd Gminy, Posterunek Policji lub Przychodnię dla Zwierząt. Zwłoki padłych lub zabitych zwierząt łownych podejrzanых o wściekliznę znajdujące się na terenach będących w administracji państwowego gospodarstwa leśnego powinny być zabezpieczone przez właściwe nadleśnictwo w sposób wykluczający możliwość zakażenia ludzi lub zwierząt i dostarczone do Przychodni dla Zwierząt.

§ 6

Otwieranie zwłok lub zdejmowanie skór ze zwierząt łownych padłych lub pochodzących z odstrzału sanitarnego może być dokonane jedynie w obecności państwowego lekarza weterynarii.

§ 7

Na drogach przed wjazdem do lasu służba leśna umieści tablice ostrzegawcze z wyraźnym i trwałym napisem : "UWAGA WŚCIEKLIZNA - wstęp wzbroniony".

§ 8

Kto nie zastosuje się do zakazów określonych w niniejszym rozporządzeniu podlega karze grzywny do 5000,-złotych.

§ 9

Wykonanie rozporządzenia powierzam Wojewódzkiemu Lekarzowi Weterynarii oraz Kierownikowi Urzędu Rejonowego w Kutnie.

§ 10

Rozporządzenie wchodzi w życie z dniem obwieszczenia na tablicy ogłoszeń w Urzędzie Rejonowym w Kutnie i obowiązuje do czasu wygaśnięcia wścieklizny.

Wygaśnięcie wścieklizny stwierdza Wojewódzki Lekarz Weterynarii w Płocku i powiadamia o tym wszystkie jednostki organizacyjne uprzednio zobowiązane do wzięcia udziału w zwalczaniu choroby zaraźliwej.

§ 11

Rozporządzenie podlega opublikowaniu w Dzienniku Urzędowym Województwa Płockiego.

WOJEWODA PŁOCKI
Krzysztof Kołach

Poz. 224

ROZPORZĄDZENIE NR 117/96
WOJEWODY PŁOCKIEGO
z dnia 29 listopada 1996r.

w sprawie wygaśnięcia zaraźliwych chorób zwierzęcych.

Na podstawie art. 25, 26, 69, 70 oraz 98 Rozporządzenia Prezydenta RP z dnia 22 sierpnia 1927r. o zwalczaniu zaraźliwych chorób zwierzęcych (Dz. U. Nr 77, poz. 673 z późn. zm.) zarządza się co następuje:

§ 1

Stwierdza się, że obszar zagrożony wścieklizną obejmujący miejscowości: Skoczkowo, Zgagowo, Kosemin, Grabowo, Zalesie, Wola Grąbicka, gm. Zawidz; Wilcza Góra, gm. Sierpc oraz Komorowo, Kuski, Rzeszotary - Stara Wieś i Górtaty, gm. Rościszewo - jest wolny od tej choroby.

§ 2

Uchyla się rozporządzenie Nr 89/96 Wojewody Płockiego z dnia 5 września 1996r. w sprawie zwalczania zaraźliwych chorób zwierzęcych.

§ 3

Wykonanie rozporządzenia powierzam Wojewódzkiemu Lekarzowi Weterynarii oraz Kierownikowi Urzędu Rejonowego w Sierpcu.

§ 4

Rozporządzenie wchodzi w życie z dniem obwieszczenia na tablicy ogłoszeń w Urzędzie Rejonowym w Sierpcu.

§ 5

Rozporządzenie podlega opublikowaniu w Dzienniku Urzędowym Województwa Płockiego.

WOJEWODA PŁOCKI
Krzysztof Kołach

Poz. 225

UCHWAŁA NR 153/XX/96
RADY GMINY GOSTYNIN
z dnia 27 września 1996r.

w sprawie miejscowego planu zagospodarowania przestrzennego zespołu zabudowy mieszkaniowej w Legardzie.

Na podstawie art. 26 ustawy z dnia 7 lipca 1994r. o zagospodarowaniu przestrzennym (Dz. U. Nr 89, poz. 415 z 1994r.) oraz art. 18 ust. 2 pkt 5 i art. 40 ust. 1 ustawy z dnia 8 marca 1990r. - tekst jednolity (Dz. U. Nr 13, poz. 74 z 1996r. z późn. zm.) Rada Gminy uchwała miejscowy plan zagospodarowania przestrzennego obszaru położonego we wsi Legarda przy drodze krajowej Nr 60 zwany dalej planem.

I. Przepisy ogólne.

§ 1

1. Plan obejmuje obszar o powierzchni 8,0 ha, położony we wsi Legarda, którego granice:

- od strony północnej - oś drogi kolejowej Nr 60;
- od strony wschodniej - oś drogi polnej do wsi Podgórze;
- od strony południowej - północna granica działki Nr 139 oraz 40 metrowy pas tej działki o głębokości 35,0 m.

2. W skład obszaru objętego planem wchodzi działki o numerach ewidencyjnych 127, 128, 129, 130, 131, 132, 133, 134, 138, 139 w części i 160/2 LP we wsi Legarda.

3. Granice obszaru objętego planem pokrywają się z granicami terenu, określonego w miejscowym planie zagospodarowania przestrzennego gminy Gostynin uchwalonym Uchwałą Nr 38/V/94 Rady Gminy Gostynin w dniu 5.12.1994r. (ogłoszoną w Dzienniku Urzędowym Województwa Płockiego Nr 9 z dnia 8.12.1994r.) z przeznaczeniem pod jednorodzinne budownictwo mieszkaniowe z obowiązkiem opracowania miejscowego szczegółowego planu zagospodarowania przestrzennego.

§ 2

Celem regulacji zawartych w ustaleniach planu jest:

1. ochrona interesów publicznych ponadlokalnych i lokalnych w zakresie prywatnej własności osób fizycznych.
2. umożliwienie działalności różnorodnych podmiotów przy jednoczesnej minimalizacji wzajemnych konfliktów i optymalizacji korzyści wynikających ze wspólnych działań.

§ 3

1. Przedmiotem ustaleń planu są:

- 1/ tereny zabudowy mieszkaniowej, jednorodzinnej na wydzielonych działkach, oznaczonych na rys. planu od Nr 1 do 45,

2/ teren zabudowy usługowej oznaczony na rysunku planu - działka Nr 22 i 41,

3/ tereny tras komunikacyjnych, oznaczone na rysunku planu symbolem K,

4/ zasady obsługi oraz elementy sieciowe infrastruktury technicznej, oznaczone na rys. planu symbolami : w, k_s, g, k_d, k_k, e.

2. Na terenach, o których mowa w ust. 1 ustala się przeznaczenie podstawowe, a w uzasadnionych przypadkach określa się przeznaczenie dopuszczalne oraz warunki jego dopuszczenia.

3. Tereny, o których mowa w ust. 2 mogą być w całości wykorzystane na cele zgodne z ich podstawowym przeznaczeniem lub częściowo na cele przeznaczenia podstawowego i dopuszczalnego na zasadach ustalonych w dalszych przepisach.

§ 4

1. Integralną częścią planu jest rysunek planu, stanowiący załącznik do niniejszej uchwały.

2. Następujące oznaczenia graficzne w rysunku planu są obowiązującymi ustaleniami planu:

1/ linie rozgraniczające poszczególne działki budowlane z zastrzeżeniem ust. 3,

2/ linie rozgraniczające ulic i ciągów pieszych,

3/ oznaczenia linii zabudowy,

4/ oznaczenia nieprzekraczalnych linii zabudowy.

§ 5

1. Przebieg projektowanych linii rozgraniczających działki Nr 23 i 24 oraz 25 i 26 może być zmieniony i dostosowany do programów inwestorów w decyzjach o warunkach zabudowy zagospodarowania terenów.

§ 6

Warunki zabudowy i zagospodarowania terenów w decyzjach administracyjnych należy określać według zasad ustalonych w stosunku do terenów wyznaczonych liniami rozgraniczającymi, o których mowa w § 4 ust. 2, z uwzględnieniem ustaleń dotyczących infrastruktury technicznej, o których mowa w rozdziale II, § 4.

§ 7

Ilekoć w dalszych przepisach niniejszej uchwały jest mowa o:

1/ **planie** - należy przez to rozumieć ustalenia planu, o których mowa w § 1 uchwały, o ile z treści przepisu nie wynika inaczej,

2/ **uchwale** - należy przez to rozumieć niniejszą uchwałę Rady Gminy, o ile z treści przepisu nie wynika inaczej,

3/ **przepisach szczegółowych i odrębnych** - należy przez to rozumieć przepisy ustaw wraz z aktami wykonawczymi oraz ograniczenia w dysponowaniu terenem, wynikające z prawomocnych decyzji administracyjnych (art. 104 Kodeksu Postępowania Administracyjnego),

4/ **rysunku planu** - należy przez to rozumieć rysunek planu na mapie w skali 1 : 1000 stanowiący załącznik Nr 1 do niniejszej uchwały,

5/ **przeznaczeniu podstawowym** - należy przez to rozumieć takie przeznaczenie, które powinno przeważać na danym obszarze, wyznaczonym liniami rozgraniczającymi,

6/ **przeznaczeniu dopuszczalnym** - należy przez to rozumieć rodzaje przeznaczenia inne niż podstawowe, które uzupełniają lub wzbogacają przeznaczenie podstawowe,

7/ **obszarze** - należy przez to rozumieć obszar o określonym rodzaju przeznaczenia podstawowego, wyznaczony na rysunku planu literami ABCD.

II. Przepisy szczegółowe.

§ 8

1. Ustala się tereny zabudowy mieszkaniowej, jednorodzinnej wolnostojącej na wydzielonych działkach, oznaczone na rysunku planu numerami działek od 1 do 45 oprócz działek 22 i 41.

2. Ustala się na działkach Nr 22 i 41 zabudowę usługową oznaczoną na rysunku planu symbolem U z preferencją dla usług turystyki gastronomii i handlu. Dopuszcza się połączenie funkcji usługowych z mieszkaniową dla właściciela.

3. Ustala się, że istniejąca na opracowanym terenie zabudowa mieszkaniowa przeznaczona do adaptacji może podlegać wymianie, rozbudowie i przebudowie, pod warunkiem utrzymania wymienionego w ust. 1 przeznaczenia terenu.

4. Ustala się, że istniejąca na opracowanym terenie zabudowa mieszkaniowa przeznaczona do adaptacji czasowej nie może podlegać rozbudowie i przebudowie. Projekt wyznacza na każdej działce właściwą lokalizację nowego obiektu.

5. Ustala się, że parkingi i garaże dla wszystkich nowo wznoszonych budynków powinny być zlokalizowane na terenie posesji, na której obiekt będzie wznoszony.

§ 9

1. Na terenach zabudowy mieszkaniowej ustala się jako podstawowe przeznaczenie terenów pod mieszkalnictwo jednorodzinne o intensywności 0,20 przy średniej ilości mieszkań 10/1 ha terenu brutto.

2. W stosunku do nowej zabudowy oraz budynków przebudowywanych i modernizowanych na terenach, o których mowa w ust. 1 ustala się następujące wymagania:

1/ wysokość budynków do dwóch i pół kondygnacji, z możliwością podpiwniczenia do wysokości 1,20 nad poziom terenu,

2/ dostosowanie bryły budynku do architektury regionalnej i lokalnych tradycji (dach dwuspadowy, o kącie nachylenia 45%, z tolerancją 10%),

3/ rzut poziomy - prostokątny, z dopuszczeniem ryzalitów, ganków, werand, itp.

4/ zachowanie układu kalenic - wschód - zachód, oznaczonych na rysunku planu.

§ 10

1. Ustala się linie rozgraniczające drogi krajowej Nr 60 w pasie o szerokości 45,0 m, tj. po 22,5 m od osi istniejącej jezdni.

2. Ustala się linię zabudowy od zewnętrznej krawędzi istniejącej jezdni drogi krajowej - 40,0 m.

3. Ustala się linie rozgraniczające drogi wojewódzkiej Nr 31328 Bierzewice - Skoki w pasie o szerokości 25,0 m, tj. po 12,5 m od osi projektowanej jezdni.

4. Ustala się linię zabudowy od zewnętrznej krawędzi projektowanej jezdni drogi wojewódzkiej - 15,0 m.

5. Ustala się linie rozgraniczające drogi do Podgórza w pasie 15,0 m.

6. Ustala się linię zabudowy od zewnętrznej krawędzi projektowanej jezdni drogi do Podgórza - 15,0 m.

7. Ustala się pasy ulic dojazdowych:

1/ ul. Projektowana I - 10,0 m,

2/ sięgacz - 6,0 m,

3/ ciągi piesze - 5,0 m,

4/ placyk manewrowy - 20,0 m.

8. Linie zabudowy od ulicy dojazdowej ustala się jako obowiązujące naniesione na rysunku planu.

§ 11

1. Ustala się docelowo zorganizowany sposób zaopatrzenia w wodę i odprowadzenia ścieków powiązany z układem gminnym. Do czasu objęcia obszaru zbiorczym układem kanalizacyjnym dopuszcza się stosowanie indywidualnych systemów oczyszczania ścieków na działkach 21, 22, 23, 24, 25, 26 i 44, natomiast na działkach pozostałych zbiorniki szczelne z wywożeniem ścieków na oczyszczalnię miejską w Gostyninie.

2. Ustala się zaopatrzenie w wodę z projektowanego wodociągu wiejskiego zaopatrującego w wodę wieś Legarda opartego na ujęciu wody i stacji wodociągowej we wsi Bielawy.

3. Ustala się zaopatrzenie w gaz z programowanego gazociągu średniego ciśnienia po wybudowaniu stacji redukcyjno - pomiarowej we wsi Mysłownia.

4. Ustala się zaopatrzenie w ciepło z indywidualnych źródeł ciepła z wykorzystaniem technologii i paliwa ekologicznego.

5. Ustala się łączność telekomunikacyjną poprzez projektowany kabel telekomunikacyjny od szafy na skrzyżowaniu dróg: krajowej i wojewódzkiej, ułożony w istniejących i projektowanych ulicach.

6. Ustala się zasilanie w energię elektryczną liniami napowietrznymi niskiego napięcia od projektowanej stacji transformatorowej 15/0,4 kV w południowej części terenu. Zasilanie stacji z linii napowietrznej objętego opracowaniem.

§ 12

Z uwagi na wartość kartometryczną podkładu geodezyjnego zastosowaną przy opracowaniu niniejszego projektu, dopuszcza się możliwość wprowadzenia następujących zmian i odstępstw w wymiarowaniu wyznaczonych działek, podanych na rysunku planu: do 0,5 m w szerokości i 0,5 m w długości poszczególnych działek budowlanych.

§ 13

Ustala się następujące przybliżone powierzchnie kolejnych działek:

Numer działki	Powierzchnia w m ²	Numer działki	Powierzchnia w m ²
1.	780	24.	1187
2.	741	25.	1755
3.	741	26.	1260
4.	741	27.	1060
5.	741	28.	1037
6.	780	29.	1050
7.	819	30.	1050
8.	819	31.	1050
9.	741	32.	999
10.	702	33.	910
11.	780	34.	960
12.	780	35.	986
13.	780	36.	990
14.	780	37.	1073
15.	780	38.	972
16.	897	39.	840
17.	936	40.	945
18.	840	41.	941
19.	940	42.	653
20.	1040	43.	675
21.	2162	44.	1791
22.	3305	45.	767
23.	1352		

§ 14

Wyznaczenie działek dla indywidualnego budownictwa jednorodzinnego wymaga uprzednio wykonania geodezyjnego projektu podziału terenów, wykonanego za pośrednictwem uprawnionej jednostki geodezyjnej, zgodnie z obowiązującymi przepisami.

III. Przepisy końcowe.**§ 15**

Uchyla się Uchwałę Nr 38/V/94 Rady Gminy Gostynin z dnia 5 grudnia 1994r. w sprawie miejscowego planu zagospodarowania przestrzennego gminy Gostynin w części dotyczącej terenu zabudowy mieszkaniowej w Legardzie, przy drodze krajowej Nr 60 oznaczonego w załączniku mapowym literami ABCD.

§ 16

Wykonanie uchwały powierza się Zarządowi Gminy Gostynin.

§ 17

Zgodnie z art. 10 ust. 3; art. 3 ust. 3 ustawy o zagospodarowaniu przestrzennym ustala się jednorazową opłatę od wzrostu wartości nieruchomości w wysokości 25%.


§ 18

Miejscowy Plan Zagospodarowania Przestrzennego zespołu zabudowy mieszkaniowej w Legardzie gm. Gostynin wchodzi w życie po upływie 14 dni od dnia ogłoszenia niniejszej uchwały w Dzienniku Urzędowym Województwa Płockiego.

PRZEWODNICZĄCY RADY GMINY
Halina Kotfasińska


MIEJSCE ZESPO

A·B·C·D

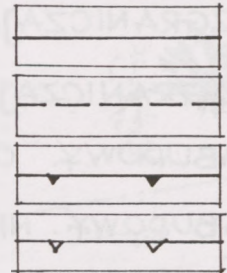

GRA
LINI
LINI
LINI
LINI

GOSTYNIN

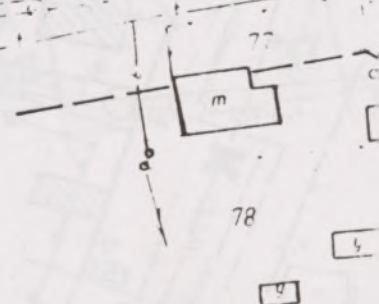

78

9

OWY PLAN ZAGOSPODAROWANIA PRZESTRZENNEGO U ZABUDOWY MIESZKANIOWEJ W LEGARDZIE GMINA GOS

ZAŁĄCZNIK DO UCHWAŁY NR 153/XX/96 RADY GMINY
Z DNIA 27 WRZEŚNIA 1996r.


NICE OPRACOWANIA PLANU

E ROZGRANICZAJĄCE - OBOWIĄZUJĄCE

E ROZGRANICZAJĄCE - POSTULOWANE

E ZABUDOWY. OBOWIĄZUJĄCE

E ZABUDOWY. NIEPRZEKRACZALNE


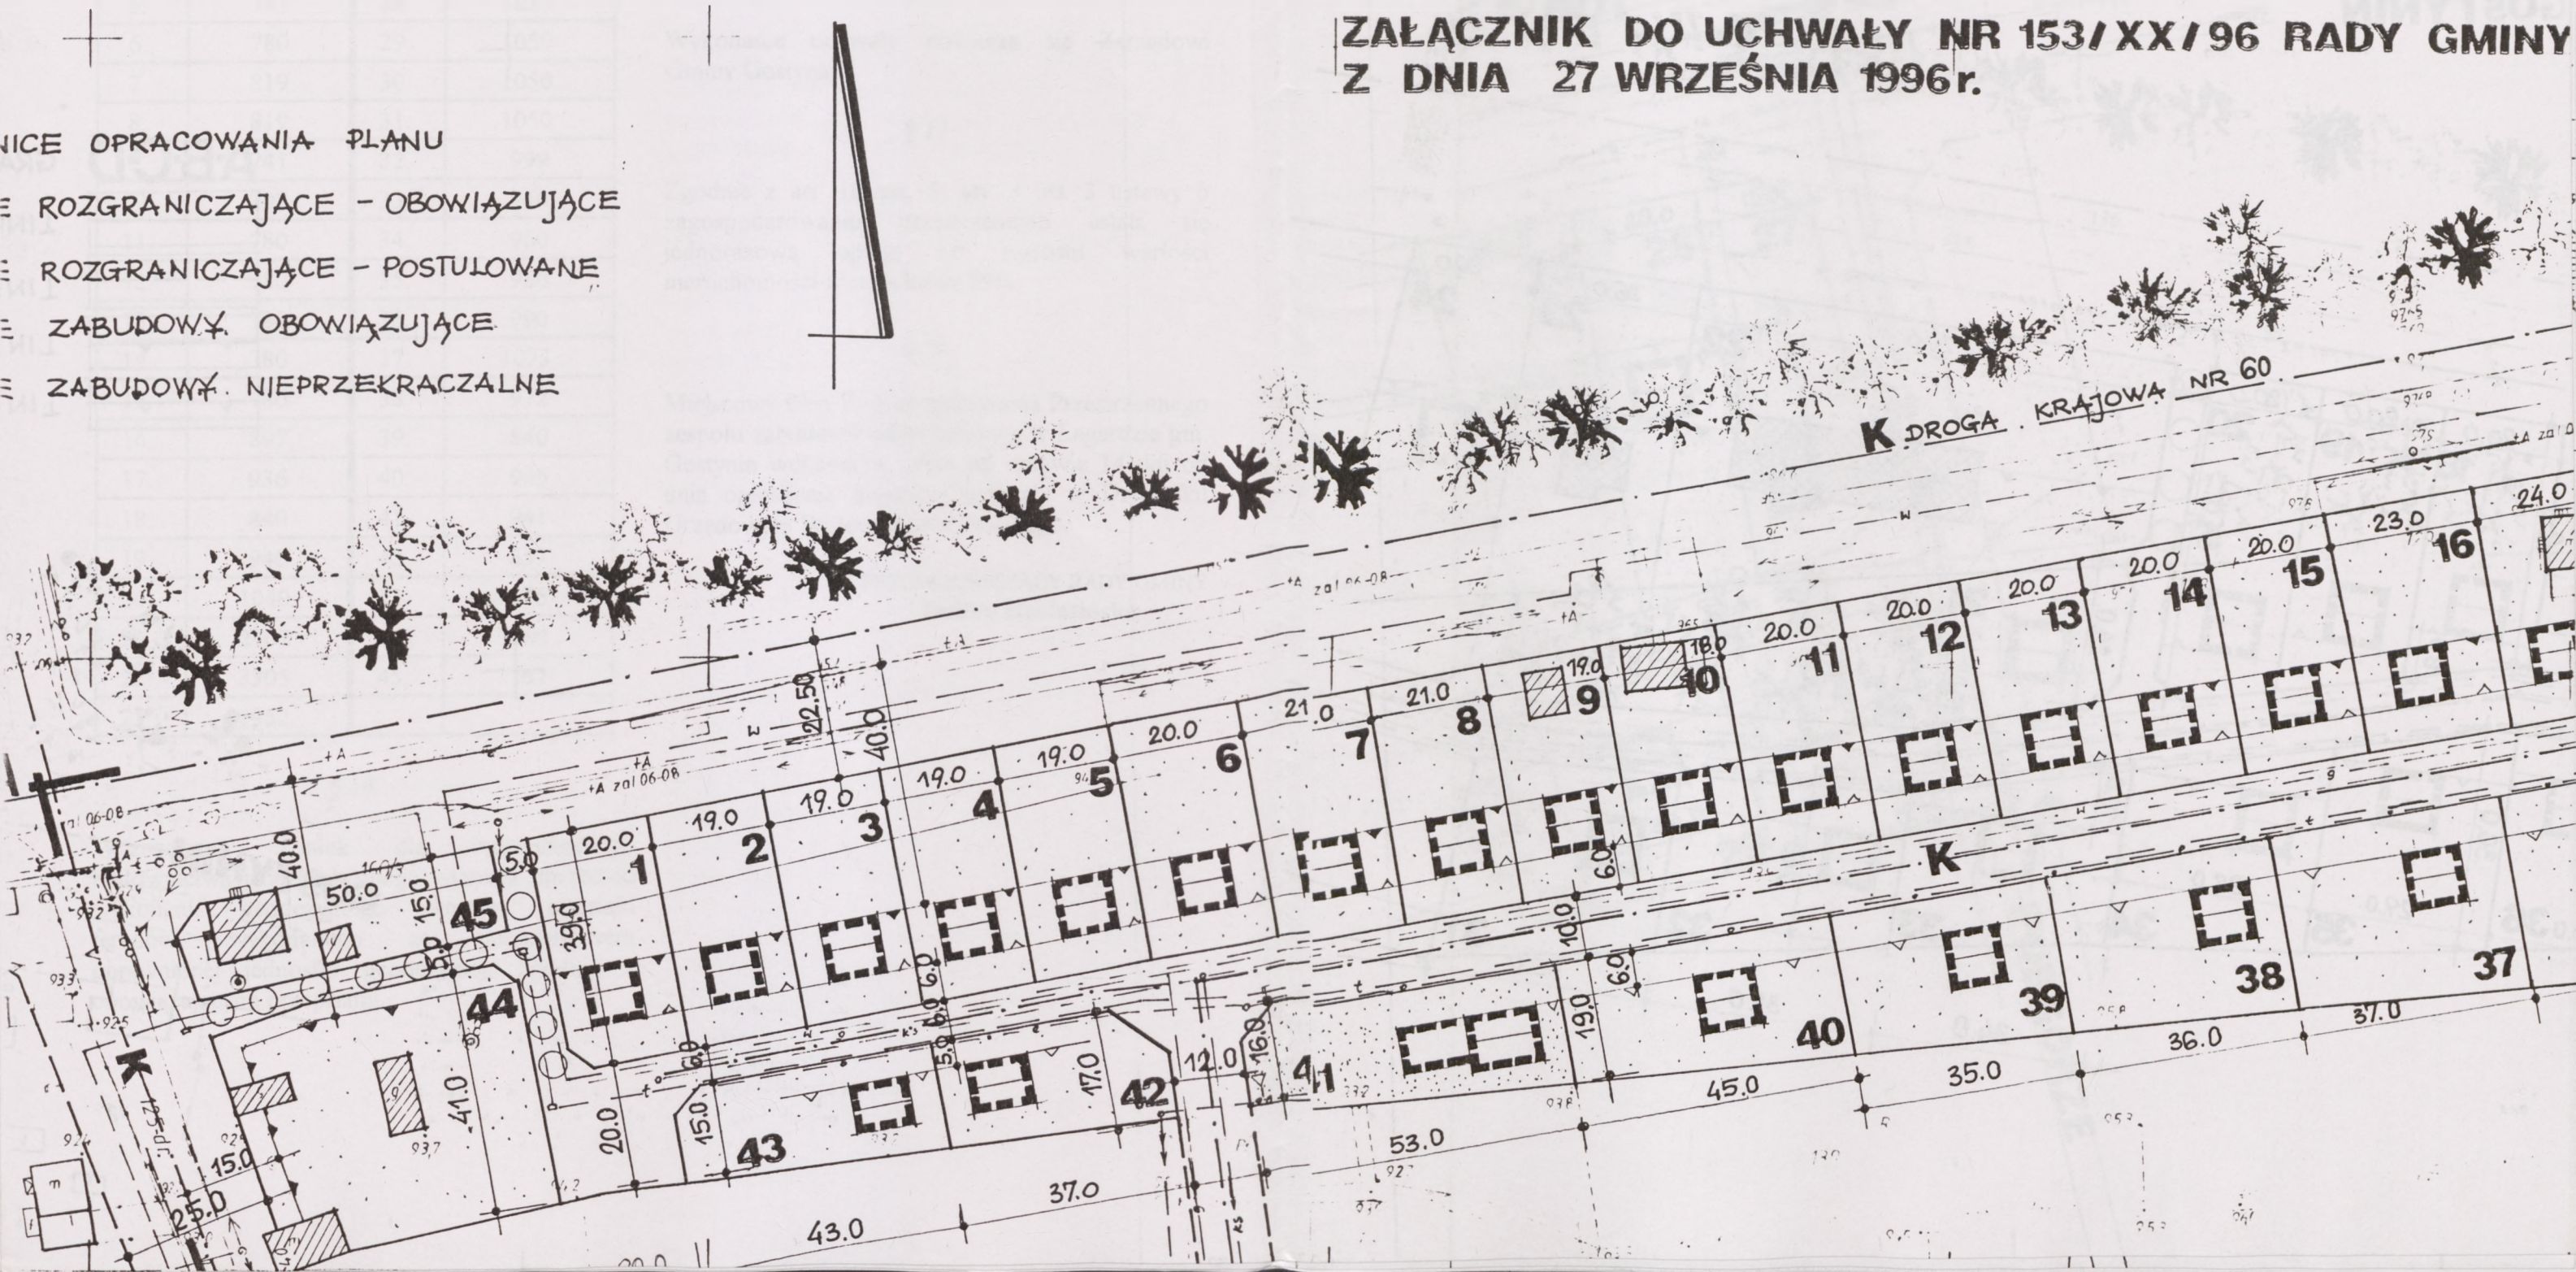


TYNIN

SKALA 1:1000

GOSTYNIN

Nadl. Gostynin

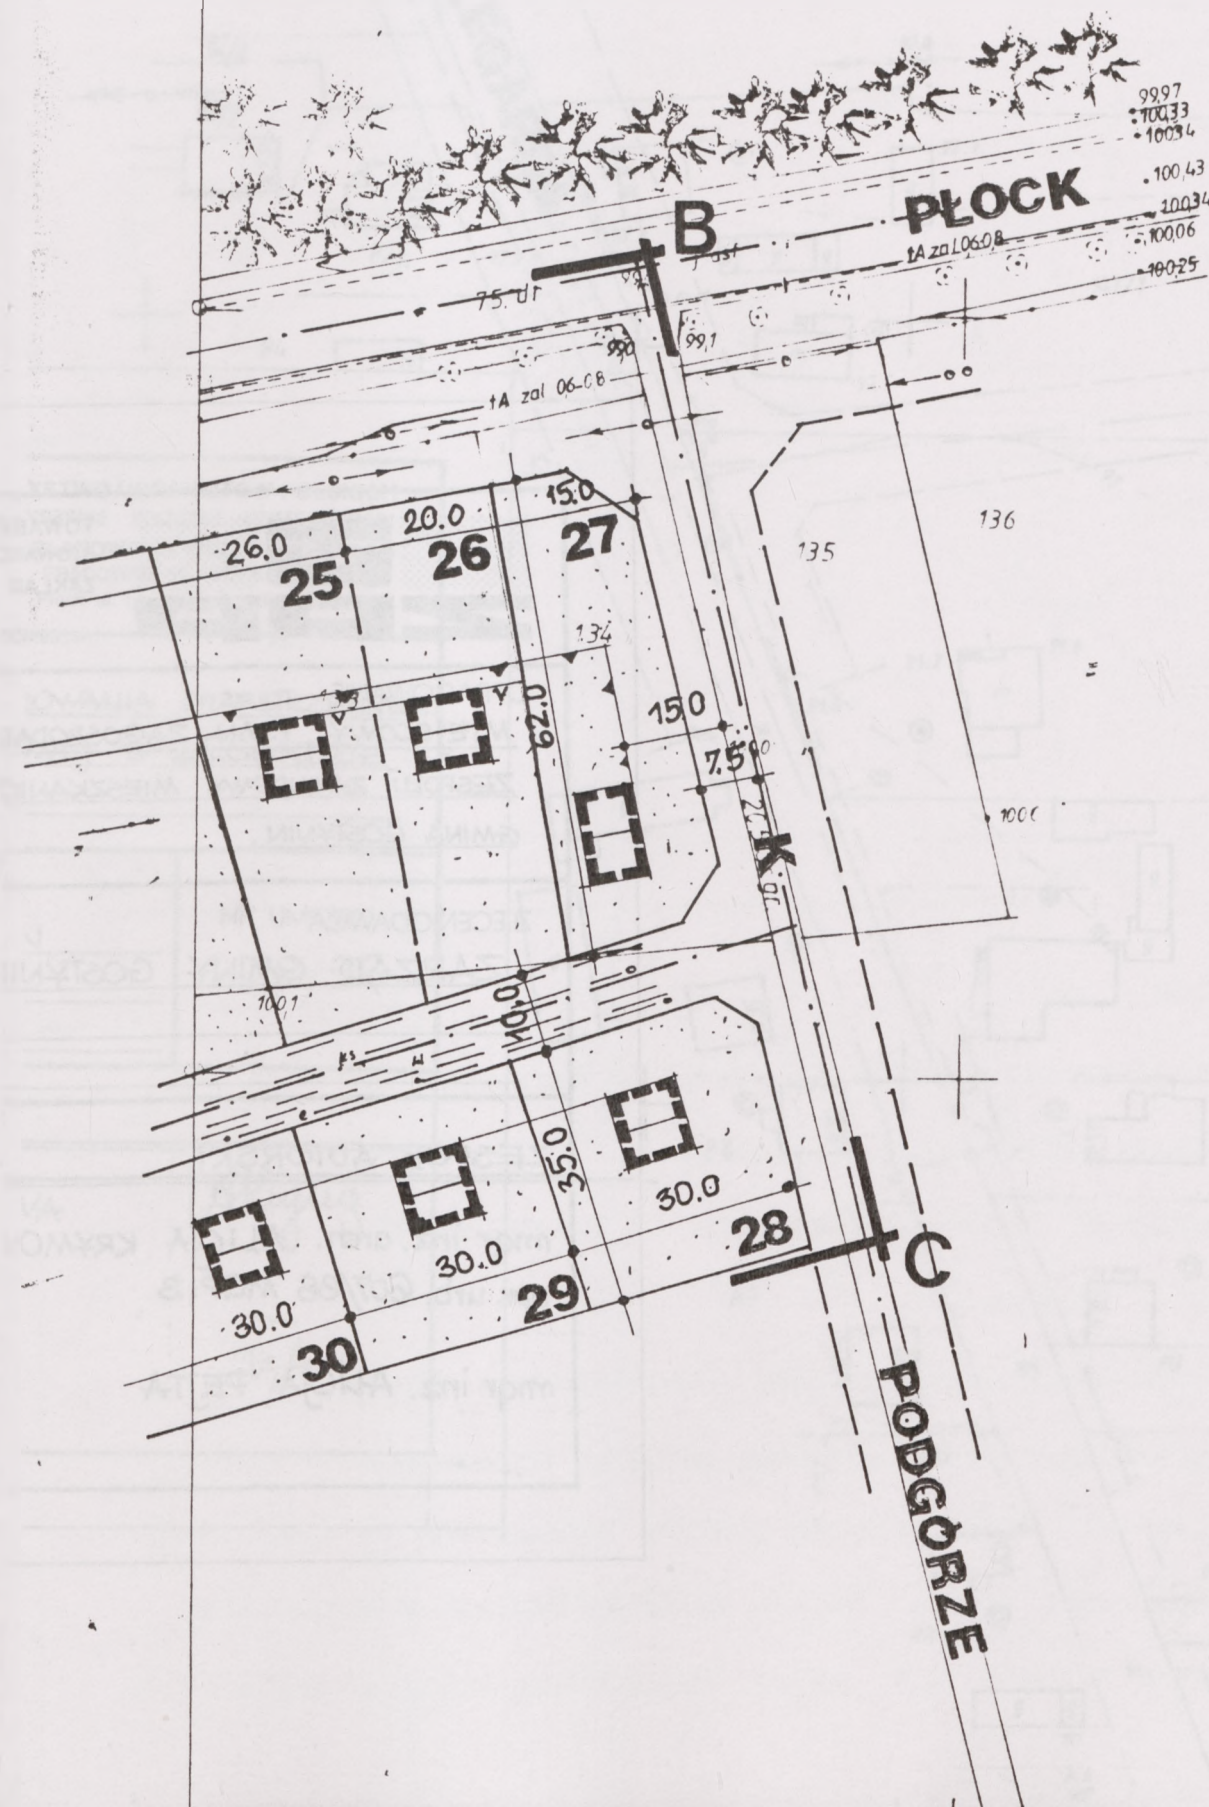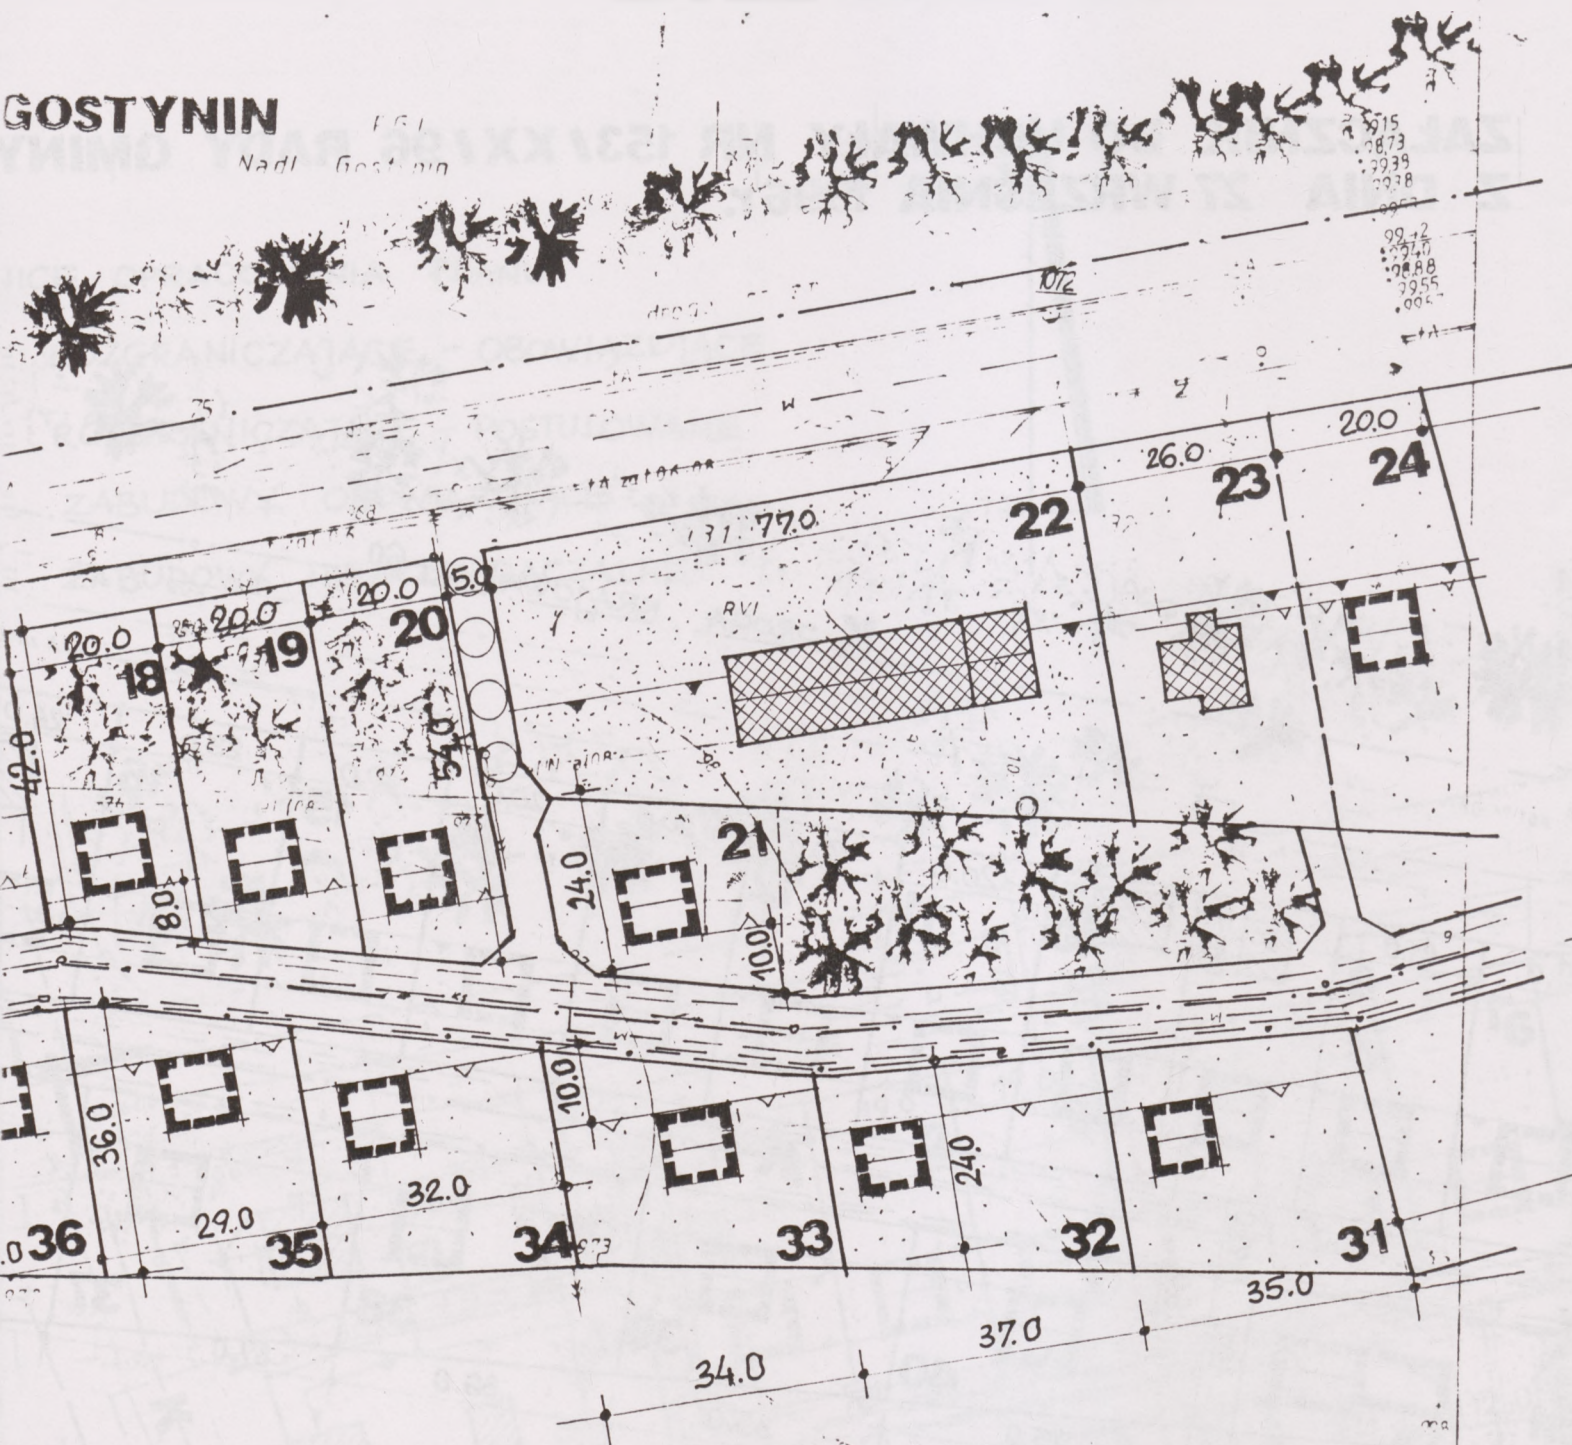



TOWARZ
STOWARZ
ZAKŁAD

09-400

OPRACOWANIE
MIEJSCOWY PLAN ZAGOSPODAR
ZESPOŁU ZABUDOWY MIESZKANIC
GMINA GOSTYNIN.

ZLECENIODAWCA
ZARZĄD GMINY GOSTYNIN

ZESPÓŁ AUTORSKI

mqr inż. arch. ALICJA KRYMOV
upr. urb. 607/88 MGP:B

mqr inż. ALICJA PEJTA

YSTWO URBANISTÓW POLSKICH
YSZENIE WYŻSZEJ UŻYTECZNOŚCI
PLANOWANIA PRZESTRZENNEGO
PRACOWNIA W PŁOCKU
Płock ul. Tysiąclecia 2 tel. 62-67-53


OWANIA PRZESTRZENNEGO
WEJ W LEGARDZIE


NR UMOWY
1-ZP/96

VA




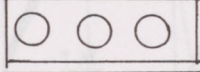
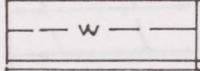
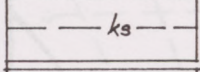
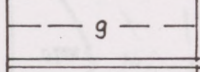
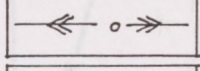
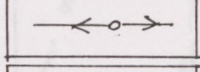
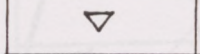
A. Krymov

Pejta

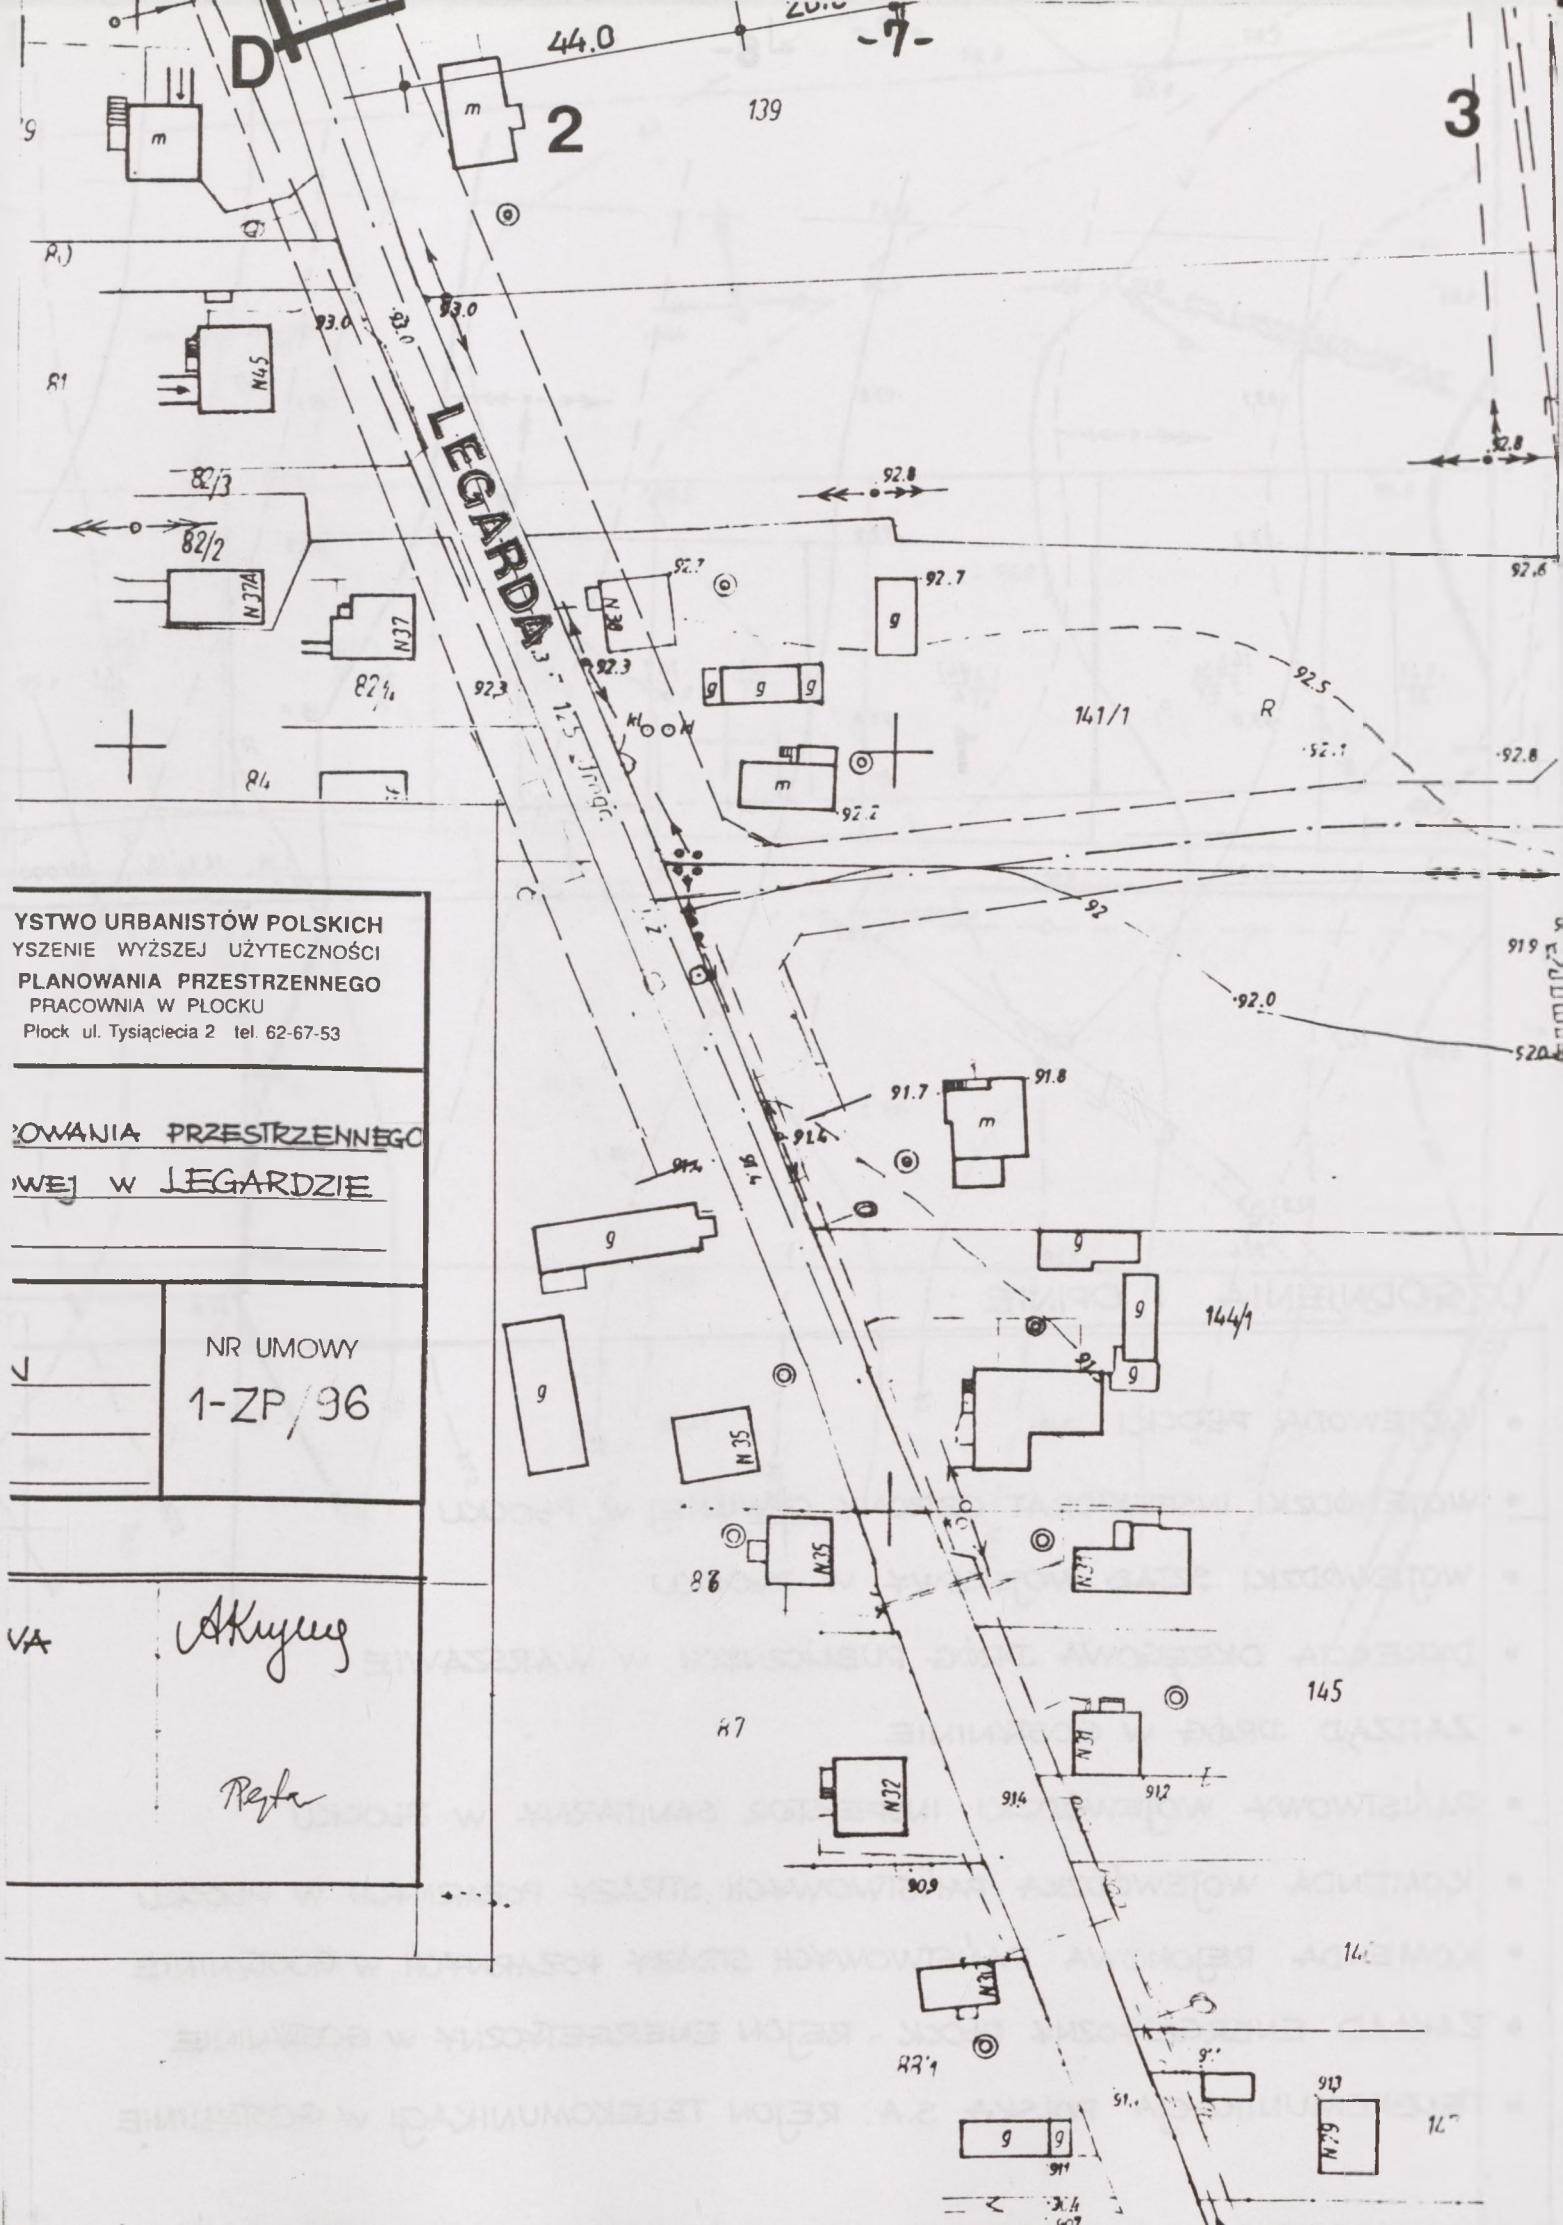

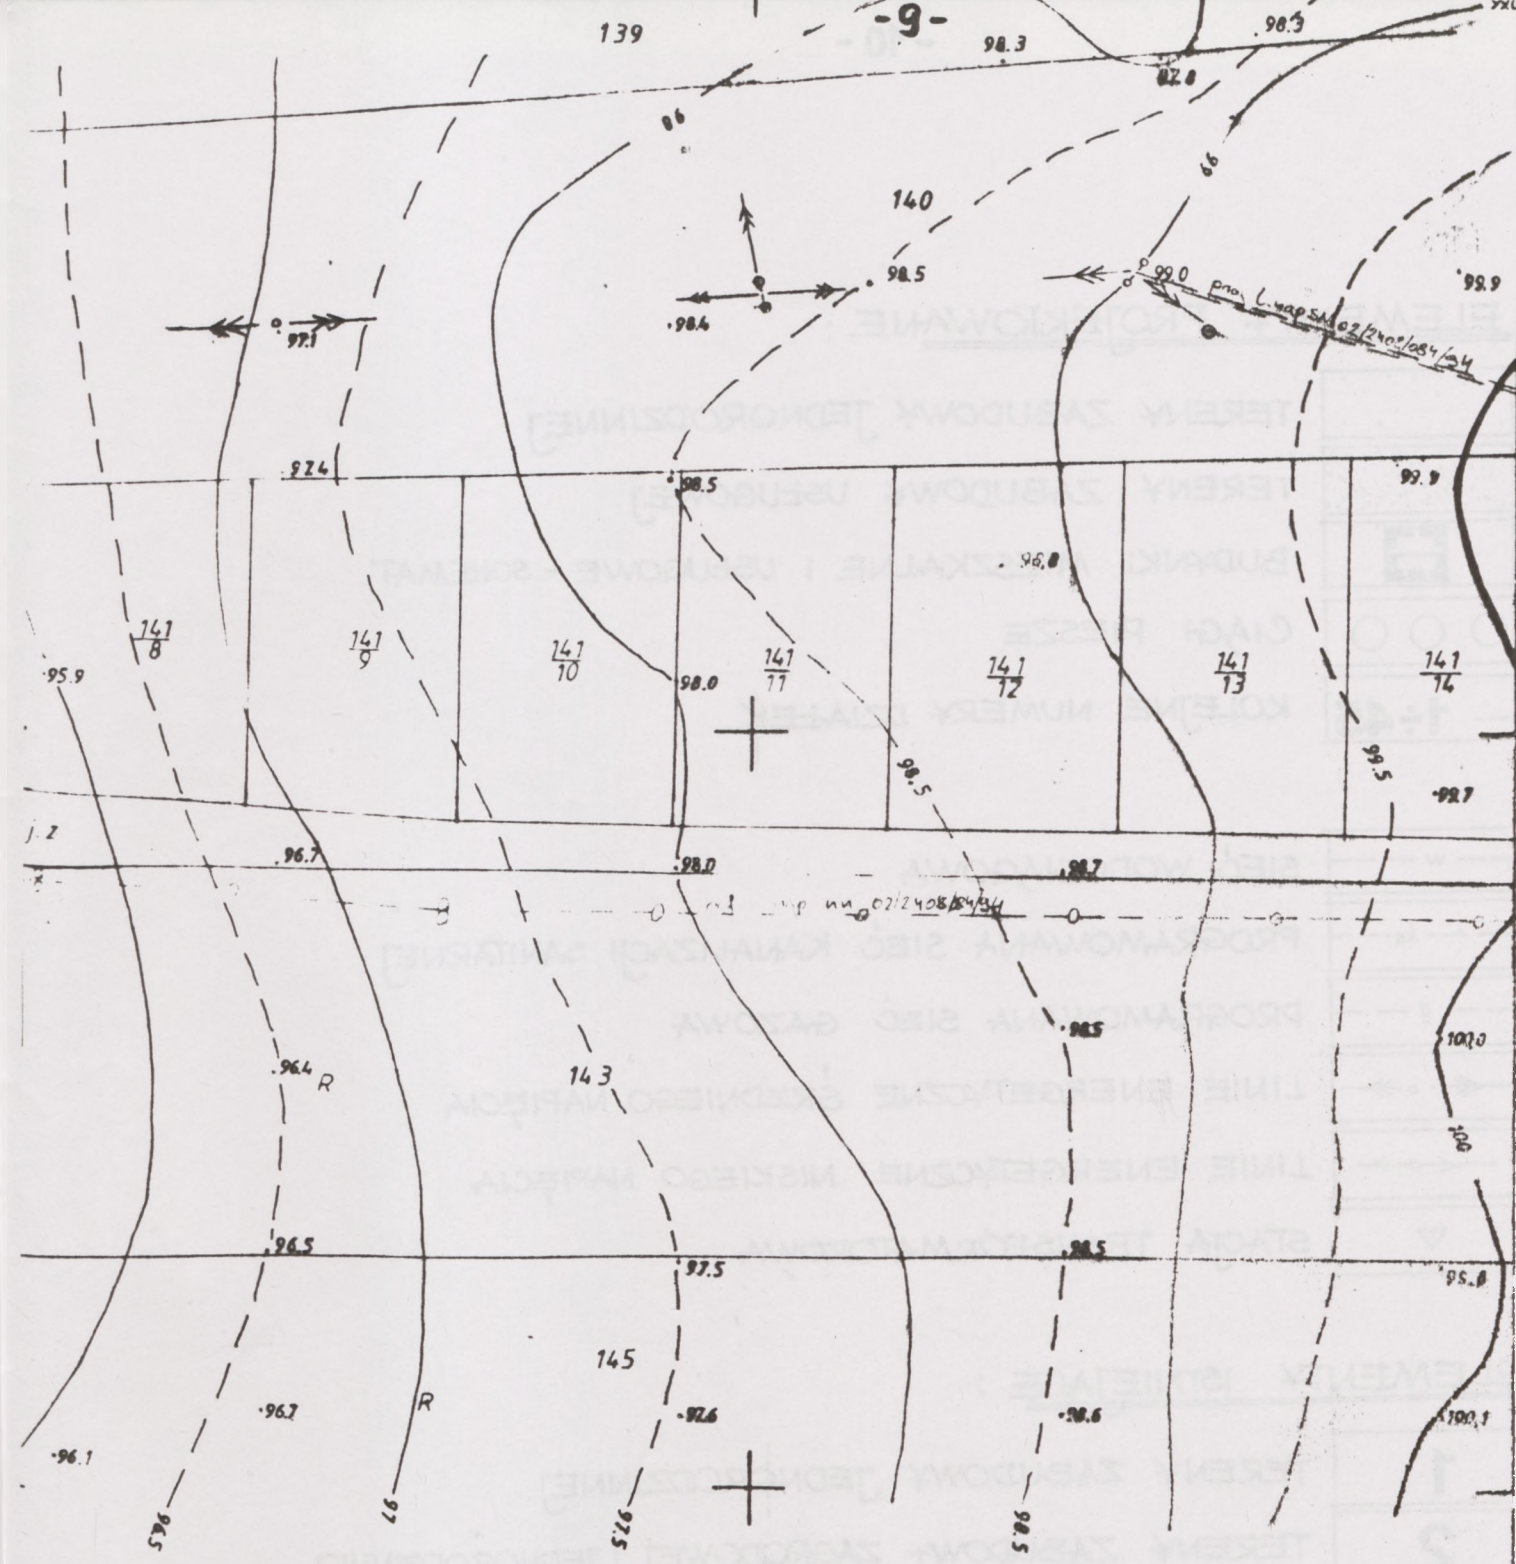
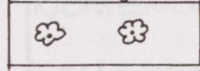
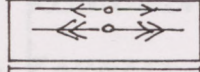
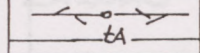


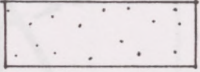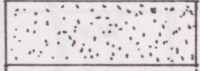

ELEMENTY PROJEKTOWANE :

	TERENY ZABUDOWY JEDNORODZINNEJ
	TERENY ZABUDOWY USŁUGOWEJ
	BUDYNKI MIESZKALNE I USŁUGOWE - SCHEMAT
	CIĄGI PIESZE
1:45	KOLEJNE NUMERY DZIAŁEK
	SIEĆ WODOCIĄGOWA
	PROGRAMOWANA SIEĆ KANALIZACJI SANITARNEJ
	PROGRAMOWANA SIEĆ GAZOWA
	LINIE ENERGETYCZNE ŚREDNIEGO NAPIĘCIA
	LINIE ENERGETYCZNE NISKIEGO NAPIĘCIA
	STACJA TRANSFORMATOROWA

ELEMENTY ISTNIEJĄCE :

1	TERENY ZABUDOWY JEDNORODZINNEJ
2	TERENY ZABUDOWY ZAGRODOWEJ I JEDNORODZINNEJ
	BUDYNKI DO ZACHOWANIA
	BUDYNKI DO CZASOWEGO ZACHOWANIA
3	POLA UPRAWNE I ŁĄKI
	LASY
	DRZEWA POJEDYŃCZE
	LINIE ENERGETYCZNE
	LINIE TELEKOMUNIKACYJNE

ELEMENTY PROJEKTOWANE

TERENY ZABUDOWY PROWOCACYJNEJ

TERENY ZABUDOWY DRUGOSTAJNEJ

BUDOWNI MIESZKALNE I USŁUGOWE - KURZAK

CIĄGI PIESZE

KOLEJNE NUMERY STRONY

SIĘĆ WODOCIĄGOWA

PROGRAMOWANA SIĘĆ KANALIZACJI SANITARNEJ

PROGRAMOWANA SIĘĆ GAZOWA

LINE ENERGETYCZNE PODZIEMNE WĄTKOWE

LINE ENERGETYCZNE NADZIEMNE WĄTKOWE

STACJA TRANSFORMATOROWA

Reklamacje z powodu niedoręczenia poszczególnych numerów
Dziennika Urzędowego Województwa Płockiego należy wносить
do Wydziału Administracyjnego Urzędu Wojewódzkiego
w terminie 15 dni po otrzymaniu następnego numeru.

Wydawca: Urząd Wojewódzki w Płocku
Redakcja: Zespół Radców Prawnych UW
09 - 402 Płock, ul. Kolegiarna 15
tel. 62-41-68 w. 161

Naczelnny Redaktor: Radca prawny mgr Barbara Mieszkowska