



DZIENNIK URZĘDOWY

WOJEWÓDZTWA PŁOCKIEGO

ISSN 0239-8478

Poz. 228 - 236

Płock, dnia 30 grudnia 1996r.

Nr 37*

ROZPORZĄDZENIA WOJEWODY PŁOCKIEGO

228. Rozporządzenie Nr 118/96 Wojewody Płockiego z dnia 5 grudnia 1996r. w sprawie wygaśnięcia zaraźliwych chorób zwierzęcych.
229. Rozporządzenie Nr 119/96 Wojewody Płockiego z dnia 5 grudnia 1996r. w sprawie wygaśnięcia zaraźliwych chorób zwierzęcych.

ZARZĄDZENIA WOJEWODY PŁOCKIEGO

230. Zarządzenie Nr 78/96 Wojewody Płockiego z dnia 3 grudnia 1996r. w sprawie zarządzenia wyborów uzupełniających do Rady Gminy w Żychlinie.
231. Zarządzenie Nr 81/96 Wojewody Płockiego z dnia 19 grudnia 1996r. w sprawie zarządzenia wyborów uzupełniających do Rady Gminy w Krośniewicach.

ZARZĄDZENIA WOJEWÓDZKIEGO KOMISARZA WYBORCZEGO W PŁOCKU

232. Zarządzenie Nr 10/96 Wojewódzkiego Komisarza Wyborczego w Płocku z dnia 10 grudnia 1996r. w sprawie granic i numerów okręgów jednomandatowych, ich granic i numerów, liczby radnych w okręgu oraz siedziby terytorialnej komisji wyborczej dla wyborów uzupełniających przeprowadzonych w mieście i gminie Żychlin w dniu 26 stycznia 1997r.
233. Zarządzenie Nr 11/96 Wojewódzkiego Komisarza Wyborczego w Płocku z dnia 20 grudnia 1996r. w sprawie granic i numerów okręgów jednomandatowych, ich granic i numerów, liczby radnych w okręgu oraz siedziby terytorialnej komisji wyborczej dla wyborów uzupełniających przeprowadzonych w mieście i gminie Krośniewice w dniu 9 lutego 1997r.

UCHWAŁY

234. Uchwała Nr 619/XLIII/96 Rady Miasta Płocka z dnia 19 listopada 1996r. w sprawie zmiany miejscowego szczegółowego planu zagospodarowania przestrzennego osiedli mieszkaniowych Imielnica - Ośnica - Borowiczki w Płocku.

235. Uchwała nr 230/XXXIV/96 Rady Gminy Strzelce z dnia 12. 12. 1996r. w sprawie wprowadzenia zmian do Statutu Gminy Strzelce.
236. Uchwała Nr 193/XXVI/96 Rady Gminy Nowy Duninów z dnia 13 grudnia 1996r. z w sprawie zmiany uchwały Rady Gminy Nr 132/XX/96 z dnia 16 lutego 1996r. dot. uchwalenia Statutu Gminy Nowy Duninów.

Poz. 228

**Rozporządzenie Nr 118/96
Wojewody Płockiego
z dnia 5 grudnia 1996r.**

**w sprawie wygaśnięcia zaraźliwych
chorób zwierzęcych.**

Na podstawie art. art. 25, 26, 69, 70 oraz 98 Rozporządzenia Prezydenta RP z dnia 22 sierpnia 1927r. o zwalczaniu zaraźliwych chorób zwierzęcych (Dz. U. Nr 77, poz. 673 z późn. zm.) zarządza się co następuje:

§ 1

Stwierdza się, że obszar zagrożony wścieklizną obejmujący miejscowości: Głowczyn, Nakwasin, Dzierzanowo, Rąkvice, Święcice Stare, Święcice Nowe, Kiełtyki, Wilkanowo i Lasocin, gm. Mała Wieś, Archutowo i Gromice, gm. Bodzanów oraz Pruszczyn, Rostkowice, Kobylniki i Słomin, gm. Wyszogród - jest wolny od tej choroby.

§ 2

Uchyła się rozporządzenie Nr 52/96 Wojewody Płockiego z dnia 4 lipca 1996r. w sprawie zwalczania zaraźliwych chorób zwierzęcych.

§ 3

Wykonanie rozporządzenia powierzam Wojewódzkiemu Lekarzowi Weterynarii oraz Kierownikowi Urzędu Rejonowego w Płocku.

§ 4

Rozporządzenie wchodzi w życie z dniem obwieszczenia na tablicy ogłoszeń w Urzędzie Rejonowym w Płocku.

§ 5

Rozporządzenie podlega opublikowaniu w Dzienniku Urzędowym Województwa Płockiego.

**WOJEWODA PŁOCKI
Krzysztof Kołach**

Poz. 229

**Rozporządzenie Nr 119/96
Wojewody Płockiego
z dnia 5 grudnia 1996r.**

**w sprawie wygaśnięcia zaraźliwych
chorób zwierzęcych.**

Na podstawie art. art. 25, 26, 69, 70 oraz 98 Rozporządzenia Prezydenta RP z dnia 22 sierpnia 1927r. o zwalczaniu zaraźliwych chorób zwierzęcych (Dz. U. Nr 77, poz. 673 z późn. zm.) zarządza się co następuje:

§ 1

Stwierdza się, że obszar zagrożony wścieklizną obejmujący miejscowości: Żeronice, Wola Kałkowa, Gosławice, Kolonia Orłów, Orłów, Jaroszkówka, Garbów, Załusin, Stradzew, Ernestynów, Tomczyce, Głuchów, Antoniew, Lasota, Dębowa Góra i Wewiórz, gm. Bedlno - jest wolny od tej choroby.

§ 2

Uchyła się rozporządzenie Nr 92/96 Wojewody Płockiego z dnia 18 września 1996r. w sprawie zwalczania zaraźliwych chorób zwierzęcych.

§ 3

Wykonanie rozporządzenia powierzam Wojewódzkiemu Lekarzowi Weterynarii oraz Kierownikowi Urzędu Rejonowego w Kutnie.

§ 4

Rozporządzenie wchodzi w życie z dniem obwieszczenia na tablicy ogłoszeń w Urzędzie Rejonowym w Kutnie.

§ 5

Rozporządzenie podlega opublikowaniu w Dzienniku Urzędowym Województwa Płockiego.

WOJEWODA PŁOCKI
Krzysztof Kołach

Poz. 230

Zarządzenie Nr 78/96
Wojewody Płockiego
z dnia 3 grudnia 1996r.

w sprawie zarządzenia wyborów uzupełniających do Rady Gminy w Żychlinie.

Na podstawie art. 111 ust. 1 ustawy z dnia 8 marca 1990r. - Ordynacja wyborcza do rad gmin (j. t. Dz. U. z 1996r. Nr 84, poz. 387) - w związku z wygaśnięciem mandatu radnego w skutek śmierci zarządzam:

§ 1

Przeprowadzenie wyborów uzupełniających do Rady Gminy w Żychlinie.

§ 2

Datę wyborów ustaliam na niedzielę 26 stycznia 1997r.

§ 3

Dni, w których upływają terminy wykonania czynności przewidzianych w Ordynacji wyborczej określa kalendarz stanowiący załącznik nr 1 do niniejszego zarządzenia.

§ 4

Zarządzenie wchodzi w życie z dniem podpisania i podlega ogłoszeniu w Dzienniku Urzędowym Województwa Płockiego.

WOJEWODA PŁOCKI
Krzysztof Kołach

Załącznik Nr 1
do zarządzenia Nr 78/96
z dnia 3 grudnia 1996r.

SKRÓCONY KALENDARZ WYBORCZY
DLA PRZEPROWADZENIA WYBORÓW
UZUPEŁNIAJĄCYCH DO RADY GMINY
W ŻYCHLINIE W OKRĘGU WYBORCZYM NR 18
OBWÓD GŁOSOWANIA NR 8.

Treść czynności wyborczych	Termin wykonania czynności wyborczych
1. Podanie do wiadomości wyborców, przez rozplakatowanie obwieszczeń oraz ogłoszenie w Wojewódzkim Dzienniku Urzędowym, zarządzenie wojewódzkiego komisarza wyborczego ustalającego granice i numery okręgu jednomandatowego, z wymienieniem siedzi - by terytorialnej komisji wyborczej.	09. 12. 1996r.
2. Powołanie przez Wojewódzkiego Komisarza Wyborczego Terytorialnej Komisji Wyborczej w Krośniewicach.	12. 12. 1996r.
3. Powołanie przez Terytorialną Komisję Wyborczą Obwodowej Komisji Wyborczej.	20. 12. 1996r.

4. Zgłaszanie do zarejestrowania Terytorialnej Komisji Wyborczej kandydatów na radnych.	04. 01 1997r.
5. Podanie do wiadomości wyborców, przez rozplakatowanie obwieszczenia, uchwały terytorialnej komisji wyborczej o granicach obwodów.	07. 01. 1997r.
6. Wyłożenie spisów wyborców do publicznego wglądu.	10. 01. 1997r.
7. Podanie do publicznej wiadomości przez Obwodową Komisję Wyborczą, w drodze rozplakatowania obwieszczenia TKW zawierającego informacje o kandydatach na radnych.	10. 01. 1997r.
8. Składanie wniosków przez wyborców nigdzie nie zameldowanych o wpisanie do spisu wyborców właściwego dla miejsca aktualnego pobytu.	20. 01. 1997r.
9. Głosowanie	26. 01. 1997r.

Poz. 231

**Zarządzenie Nr 81/96
Wojewody Płockiego
z dnia 19 grudnia 1996r.**

w sprawie zarządzenia wyborów uzupełniających do Rady Gminy w Krośniewicach.

Na podstawie art. 111 ust. 1 ustawy z dnia 8 marca 1990r. - Ordynacja wyborcza do rad gmin (j. t. Dz. U. z 1996r. Nr 84, poz. 387) - w związku z wygaśnięciem mandatu radnego w skutek śmierci zarządzam:

§ 1

Przeprowadzenie wyborów uzupełniających do Rady Gminy w Krośniewicach.

§ 2

Datę wyborów ustaliam na niedzielę 9 lutego 1997r.

§ 3

Dni, w których upływają terminy wykonania czynności przewidzianych w Ordynacji wyborczej określa kalendarz stanowiący załącznik nr 1 do niniejszego zarządzenia.

§ 4

Zarządzenie wchodzi w życie z dniem podpisania i podlega ogłoszeniu w Dzienniku Urzędowym Województwa Płockiego.

**WOJEWODA PŁOCKI
Krzysztof Kołach**

Załącznik Nr 1
do zarządzenia Nr 81/96
z dnia 19 grudnia 1996r.

**SKRÓCONY KALENDARZ WYBORCZY
DLA PRZEPROWADZENIA WYBORÓW
UZUPEŁNIAJĄCYCH DO RADY GMINY
W ŻYCHLINIE W OKRĘGU WYBORCZYM NR 15
OBWÓD GŁOSOWANIA NR 4.**

Treść czynności wyborczych	Termin wykonania czynności wyborczych
1. Podanie do wiadomości wyborców, przez rozplakatowanie obwieszczeń oraz ogłoszenie w Wojewódzkim Dzienniku Urzędowym, zarządzenie wojewódzkiego komisarza wyborczego ustalającego granice i numery okręgu jednomandatowego, z wymienieniem siedziby terytorialnej komisji wyborczej	30. 12. 1996r.
2. Powołanie przez Wojewódzkiego Komisarza Wyborczego Terytorialnej Komisji Wyborczej w Krośniewicach.	03. 01. 1997r.
3. Powołanie przez Terytorialną Komisję Wyborczą Obwodowej Komisji Wyborczej.	15. 01. 1997r.
4. Zgłaszanie do zarejestrowania Terytorialnej Komisji Wyborczej kandydatów na radnych.	21. 01 1997r.
5. Podanie do wiadomości wyborców, przez rozplakatowanie obwieszczenia, uchwały terytorialnej komisji wyborczej o granicach obwodów.	21. 01. 1997r.
6. Wyłożenie spisów wyborców do publicznego wglądu.	27. 01. 1997r.

7. Podanie do publicznej wiadomości przez Obwodową Komisję Wyborczą, w drodze rozplakatowania obwieszczenia TKW zawierającego informacje o kandydatach na radnych.	10. 01. 1997r.
8. Składanie wniosków przez wyborców nigdzie nie zameldowanych o wpisanie do spisu wyborców właściwego dla miejsca aktualnego pobytu.	03. 02. 1997r.
9. Głosowanie	09. 02. 1997r.

Poz. 232

**Zarządzenie Nr 10/96
Wojewódzkiego Komisarza Wyborczego
w Płocku
z dnia 10 grudnia 1996r.**

w sprawie granic i numerów okręgów jednomandatowych, ich granic i numerów, liczby radnych w okręgu oraz siedziby terytorialnej komisji wyborczej dla wyborów uzupełniających przeprowadzonych w mieście i gminie Żychlin w dniu 26 stycznia 1997r.

Na podstawie art. 14 ustawy z dnia 8 marca 1990r. Ordynacja wyborcza do rad gmin (j.t. Dz. U. Nr 84 z 1996r.) oraz Zarządzenie Nr 2/94 Wojewódzkiego Komisarza Wyborczego w Płocku z dnia 29 kwietnia 1994r. zarządzam, co następuje:

§ 1

Dla wyborów uzupełniających do Rady Gminy Żychlin w okręgu wyborczym nr 18 ustalą granicę i numer oraz liczbę radnych jaka ma być wybrana, a także siedzibę terytorialnej komisji wyborczej.

Nr okręgu	Granice okręgu	Liczba radnych
18	sołectwa: Czesławów, Drzewoszki Wieś, Dobrzelin Wieś.	1

**Siedziba Terytorialnej Komisji Wyborczej
Urząd Miasta i Gminy w Żychlinie**

§ 2

Zarządzenie wchodzi w życie z dniem podpisania i podlega ogłoszeniu w Dzienniku Urzędowym Województwa Płockiego oraz przez rozplakatowanie obwieszczeń.

WOJEWÓDZKI KOMISARZ WYBORCZY
Władysław Urbański

Poz. 233

**Zarządzenie Nr 11/96
Wojewódzkiego Komisarza Wyborczego
w Płocku
z dnia 20 grudnia 1996r.**

w sprawie granic i numerów okręgów jednomandatowych, ich granic i numerów, liczby radnych w okręgu oraz siedziby terytorialnej komisji wyborczej dla wyborów uzupełniających przeprowadzonych w mieście i gminie Krośniewice w dniu 9 lutego 1997r.

Na podstawie art. 14 ustawy z dnia 8 marca 1990r. Ordynacja wyborcza do rad gmin (j.t. Dz. U. Nr 84 z 1996r.) oraz Zarządzenie Nr 2/94 Wojewódzkiego Komisarza Wyborczego w Płocku z dnia 29 kwietnia 1994r. zarządzam, co następuje:

§ 1

Dla wyborów uzupełniających do Rady Gminy Krośniewice w okręgu wyborczym nr 15 ustalą granicę i numer oraz liczbę radnych jaka ma być wybrana, a także siedzibę terytorialnej komisji wyborczej.

Nr okręgu	Granice okręgu	Liczba radnych
15	sołectwa: Bielice, Suchodoły, Wychny	1

Siedziba Terytorialnej Komisji Wyborczej
Urząd Miasta i Gminy w Krośniewicach

§ 2

Zarządzenie wchodzi w życie z dniem podpisania i podlega ogłoszeniu w Dzienniku Urzędowym Województwa Płockiego oraz przez rozplakatowanie obwieszczeń.

WOJEWÓDZKI KOMISARZ WYBORCZY
Władysław Urbański

Poz. 234

**Uchwała Nr 619/XLIII/96
Rady Miasta Płocka
z dnia 19 listopada 1996r.**

**w sprawie zmiany miejscowego
szczegółowego planu zagospodarowania
przestrzennego osiedli mieszkaniowych
Imielnica - Ośnica - Borowiczki w
Płocku.**

Na podstawie art. 26 ustawy z dnia 7 lipca 1994r. o zagospodarowaniu przestrzennym (Dz. U. Nr 89, poz. 415), art. 18 ust. 2 pkt 5 i art. 40 ust. 1 ustawy z dnia 8 marca 1990r. o samorządzie terytorialnym (j. t. Dz. U. z 1996r. Nr 13, poz. 74 z późn. zm.) oraz uchwały Nr 557/XXXIX/96 Rady Miasta Płocka z dnia 23 lipca 1996r. uchwała się zmianę miejscowego szczegółowego planu zagospodarowania przestrzennego osiedli mieszkaniowych Imielnica - Ośnica - Borowiczki w Płocku zatwierdzonego w dniu 26 czerwca 1989r. uchwałą Nr X/49/89 byłej Miejskiej Rady Narodowej w Płocku.

§ 1

Zmiana miejscowego szczegółowego planu zagospodarowania przestrzennego osiedli mieszkaniowych Imielnica - Ośnica - Borowiczki zwana dalej zmianą planu zawiera ustalenia w zakresie uzupełnienia przeznaczenia terenu przewidzianego pod oczyszczalnię wód opadowych o funkcję oczyszczalni ścieków sanitarnych - tzw. "Oczyszczalnia Wschód"

1/ Zmiana planu obejmuje obszar o powierzchni około 4 ha położony przy ul. Grabówka w Płocku oznaczony w wymienionym na wstępie planie miejscowym symbolem B 86 NO.

2/ Obszar objęty zmianą planu graniczy od strony północno - wschodniej z odcinkiem ul. Grabówka, od strony wschodniej i południowej z zalesionymi częściami działek nr 1401/2, 1400/2, 1399/2, 1398, 1396/2 i od strony zachodniej z działką nr 1393/2.

3/ Granice, o których mowa w pkt 2 naniesione zostały na rysunku zmiany planu stanowiącym załącznik nr 1 do niniejszej uchwały.

§ 2

Celem regulacji zawartych w ustaleniach zmiany planu jest:

1. umożliwienie podjęcia budowy oczyszczalni ścieków sanitarnych dla wschodniej części miasta i oczyszczalni wód opadowych dla terenu osiedli mieszkaniowych położonych w sąsiedztwie tej oczyszczalni,
2. ochrona interesów publicznych ponadlokalnych i lokalnych wynikających z lokalizacji oczyszczalni,
3. minimalizacja skutków oddziaływania oczyszczalni i jej procesów technologicznych na środowisko,

4. kształtowanie ładu przestrzennego obszarów miejskich,

5. uszczegółowienie ustaleń wymienionego na wstępie planu miejscowego w zakresie warunków realizacji oczyszczalni.

§ 3

Przedmiotem ustaleń planu są:

1. teren oczyszczalni i jego linie rozgraniczające,

2. linia zabudowy oraz zasady rozmieszczenia głównych elementów oczyszczalni i zagospodarowania terenu.

§ 4

Ilekcioć w treści niniejszej uchwały jest mowa o:

1. planie miejscowym - należy przez to rozumieć miejscowy plan szczególowy zagospodarowania przestrzennego osiedli mieszkaniowych Imielnica, Ośnica, Borowiczki zatwierdzony w dniu 26 czerwca 1989r. Uchwałą Nr X/49/89 byłej Miejskiej Rady narodowej w Płocku, którego termin ważności przedłużony został w dniu 6 grudnia 1994r. uchwałą Nr 108/VII/94 Rady Miasta Płocka (Dz. Urz. Woj. Płock. Nr 9, poz. 140 z 1994r.),

2. zmianie planu - należy przez to rozumieć zmianę planu miejscowego, o którego mowa w pkt 1 w zakresie wynikającym z treści ustaleń niniejszej uchwały,

3. uchwale - należy przez to rozumieć niniejszą Uchwałę Rady Miasta Płocka, o ile z treści ustaleń nie wynika inaczej,

4. przepisach szczególnych o odrębnych - należy przez to rozumieć przepisy ustaw wraz z aktami wykonawczymi oraz ograniczenia w dysponowaniu terenem wynikające z prawomocnych decyzji administracyjnych (art. 104 KPA),

5. rysunku zmiany planu - należy przez to rozumieć rysunek sporządzony na mapie w skali 1 : 500 stanowiący załącznik nr 1 do niniejszej uchwały,

6. liniach rozgraniczających - należy przez to rozumieć granice prawnie ustalone pomiędzy terenami o różnym sposobie użytkowania lub różnym przeznaczeniu podstawowym (różnej funkcji) w tym również pomiędzy terenem pasa ulicznego, a terenem przeznaczonym pod zabudowę i inne zainwestowanie, bądź pozostających w użytkowaniu rolniczym i leśnym.

7. przeznaczeniu podstawowym - należy przez to rozumieć takie przeznaczenie, które powinno przeważać na danym terenie wyznaczonym liniami rozgraniczającymi,

8. przeznaczeniu dopuszczalnym - należy przez to rozumieć rodzaje przeznaczenia inne niż podstawowe, które uzupełniają przeznaczenie podstawowe nie powodując z nim kolizji,

9. urządzeniach technologicznych - należy przez to rozumieć wszystkie urządzenia związane z procesem oczyszczania ścieków sanitarnych i wód opadowych, rozmieszczonych na terenie oczyszczalni,

10. uciążliwości oczyszczalni - należy przez to rozumieć skutki powodowane procesem technologicznym oczyszczalni w postaci emisji odorów, gazów, pyłów, hałasu, drgań, (wibracji), jak również nad nadmiernym ruchem pojazdów.

§ 5

Integralną częścią zmiany planu jest rysunek zamienny planu w skali 1: 500, stanowiący załącznik nr 1 do niniejszej uchwały.

Linie rozgraniczające terenu oczyszczalni i różne zasady jego zagospodarowania są obowiązującymi ustaleniami zmiany planu.

§ 6

Na terenie objętym zmianą planu ustala się:

1. jako przeznaczenie podstawowe - oczyszczalnię ścieków sanitarnych pod nazwą "Oczyszczalnia Wschód" z oczyszczalnią wód deszczowych,

2. jako przeznaczenie dopuszczalne - obiekty i urządzenia administracyjno - socjalne - towarzyszące funkcji podstawowej, o której mowa w pkt 1, zielen izolacyjną i towarzyszącą, parkingi oraz obiekty niezbędne dla obsługi funkcji podstawowej.

3. zakaz lokalizowania obiektów i urządzeń niezwiązanych z przeznaczeniem podstawowym terenu i nie wymienionych w pkt 2, a w szczególności przeznaczonych na pobyt ludzi.

§ 9

W ustaleniach planu miejscowego zawartych w tekście planu wprowadza się następujące zmiany:

1/ na stronie 62 (rodz. II pkt 4.6.2) skreśla się ostatni akapit i na stronie 63 dalszą jego część,

2/ na stronie 109 (rodz. III B. Jednostka strukturalna "B") w pozycji B.86 NO skreśla się zapis zawarty w kol. 5 zastępując go następującą treścią: Teren przeznaczony pod budowę oczyszczalni ścieków sanitarnych dla wschodniej części miasta i oczyszczalni wód opadowych dla terenów osiedli mieszkaniowych położonych w sąsiedztwie tej oczyszczalni.

§ 10

Zgodnie z art. 10 ust. 3 i art. 36 ust. 3 ustawy o zagospodarowaniu przestrzennym dla terenu przeznaczonego pod budowę oczyszczalni przy ul. Grabówka ustala się dla naliczenia jednorazowej opłaty z tytułu wzrostu wartości nieruchomości stawkę w wysokości 0%.

§ 11

Tracą moc ustalenia miejscowego planu szczegółowego zagospodarowania przestrzennego osiedli mieszkaniowych Imielnica - Ośnica - Borowiczki w Płocku zatwierdzonego w dniu 26 czerwca 1989r. Uchwałą Nr X/49/89 byłej Miejskiej Rady Narodowej w części dotyczącej terenu objętego granicami zmiany planu.

§ 12

Wykonanie uchwały powierza się Zarządowi Miasta Płocka.

§ 13

Uchwała wchodzi w życie po upływie 14 dni od daty jej ogłoszenia w Dzienniku Urzędowym Województwa Płockiego.



PRZEWODNICZĄCY RADY MIASTA
Andrzej Bukowski



„Oczyszczalnia Wschód”

Zmiana miejscowego szczegółowego planu zagospodarowania przestrzennego osiedli mieszkaniowych Imielnica-Ośnica-Borowiczki w Płocku polegająca na uzupełnieniu przeznaczenia terenu przewidzianego pod oczyszczalnię wód opadowych o funkcję oczyszczalni ścieków.

Schemat układu arkuszy


1	2	3	4
8	7	6	5
9	10	11	12
16	15	14	13
17			

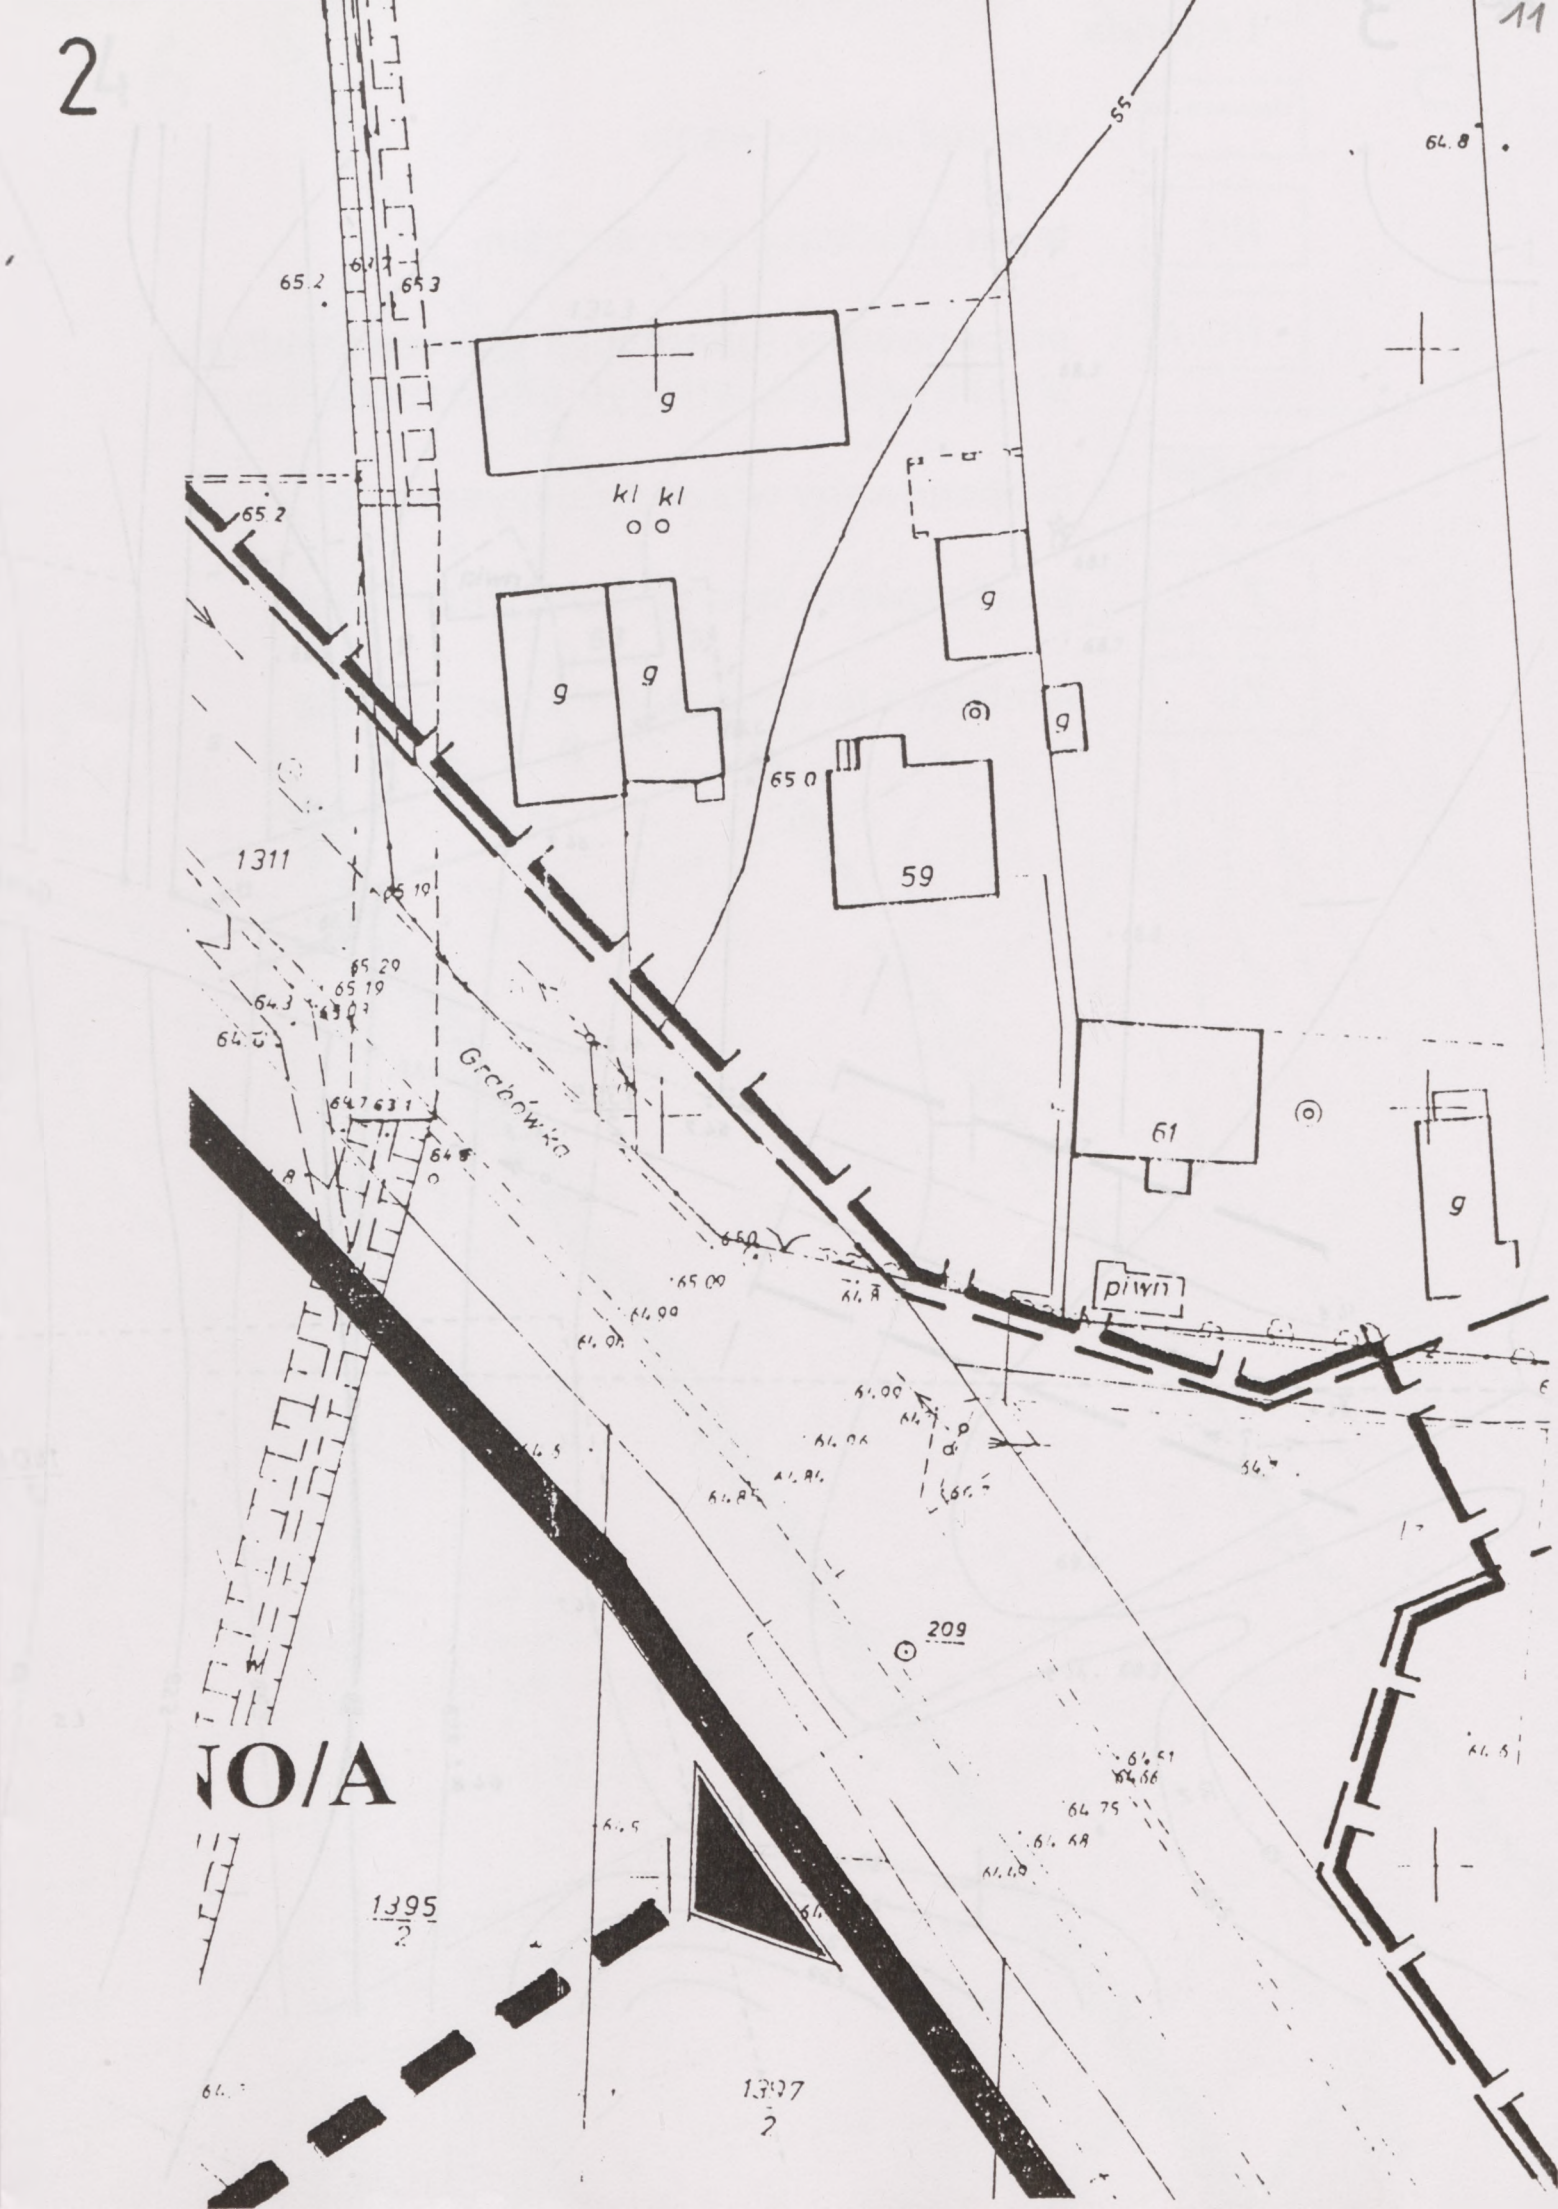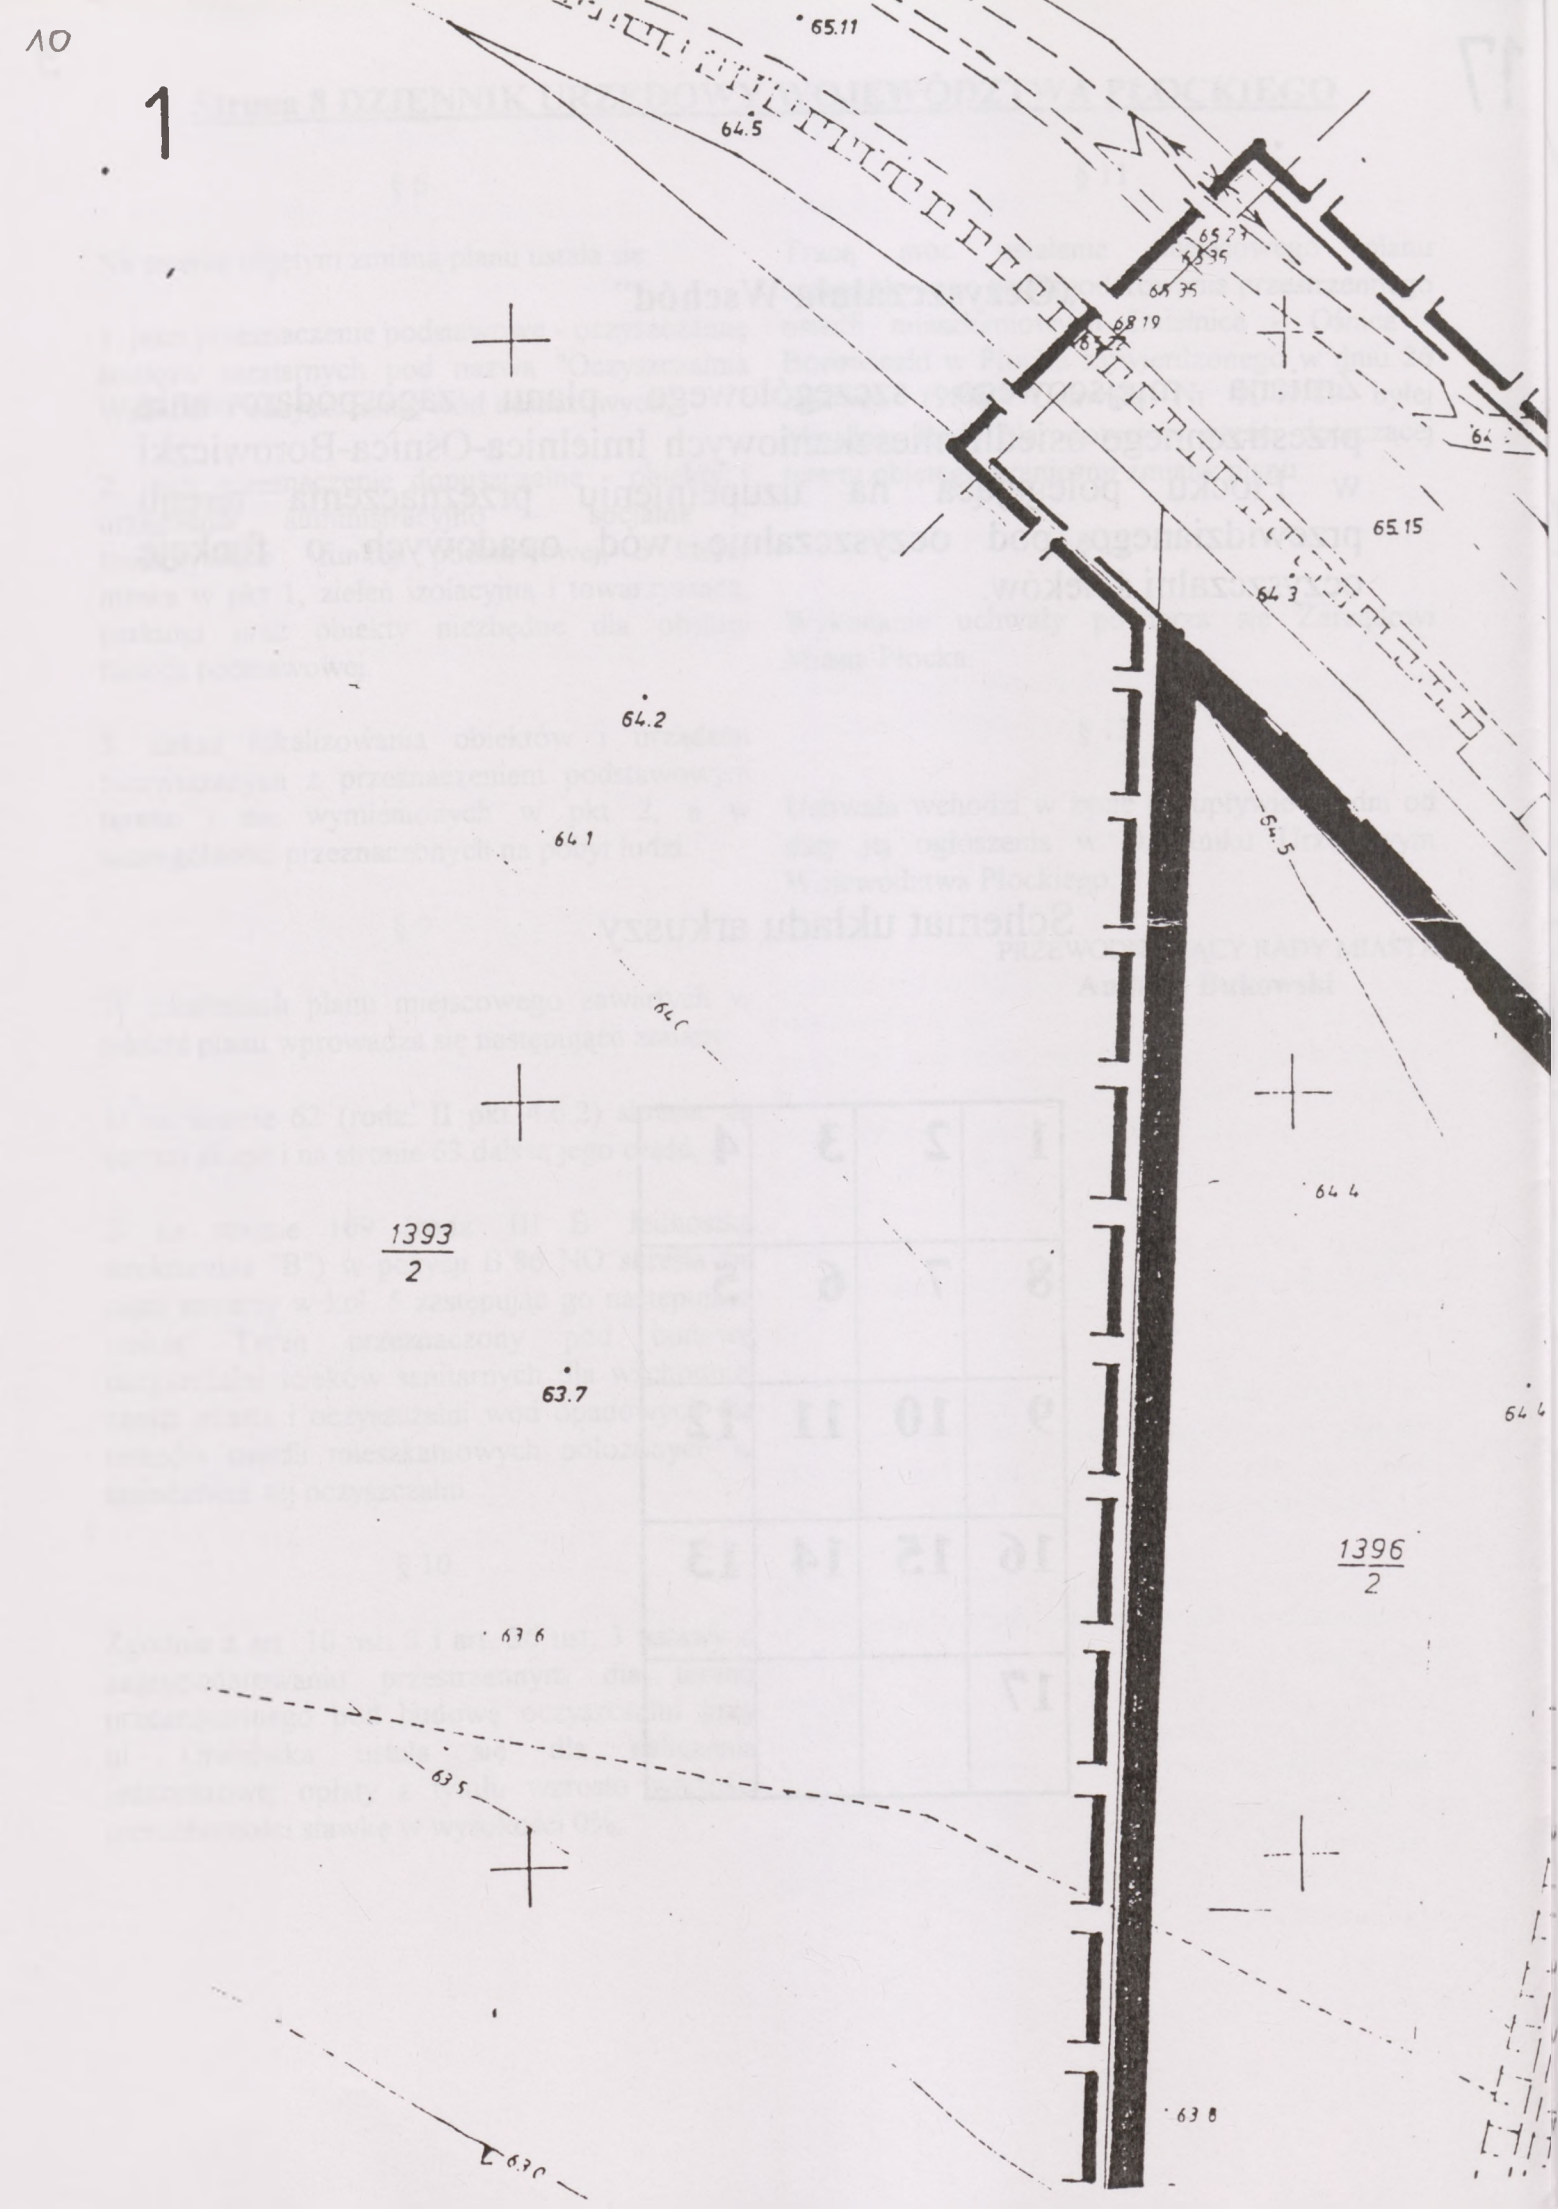

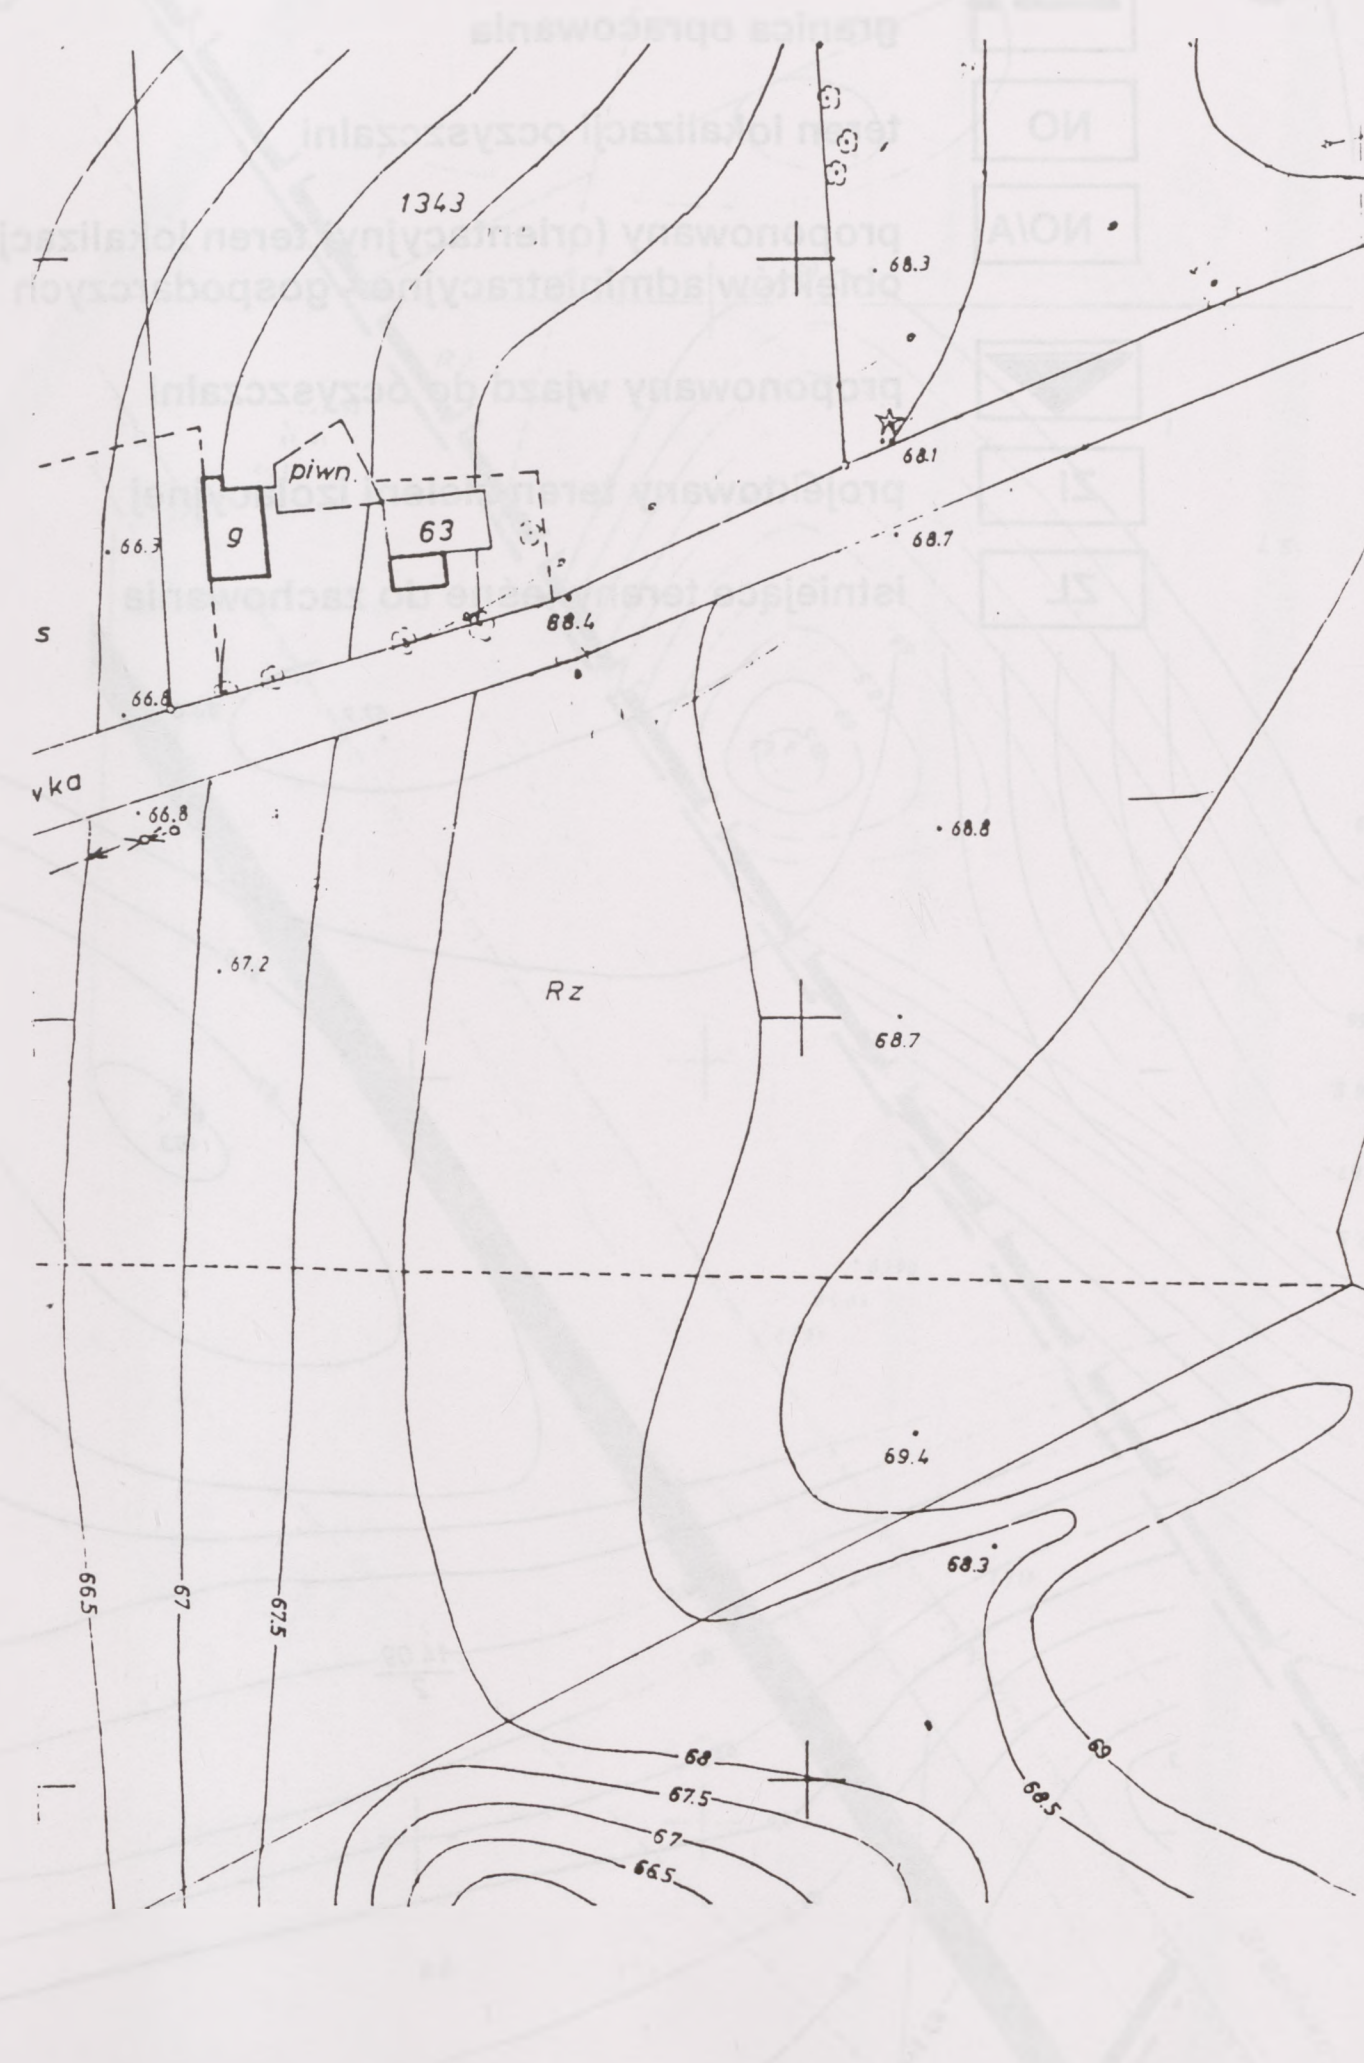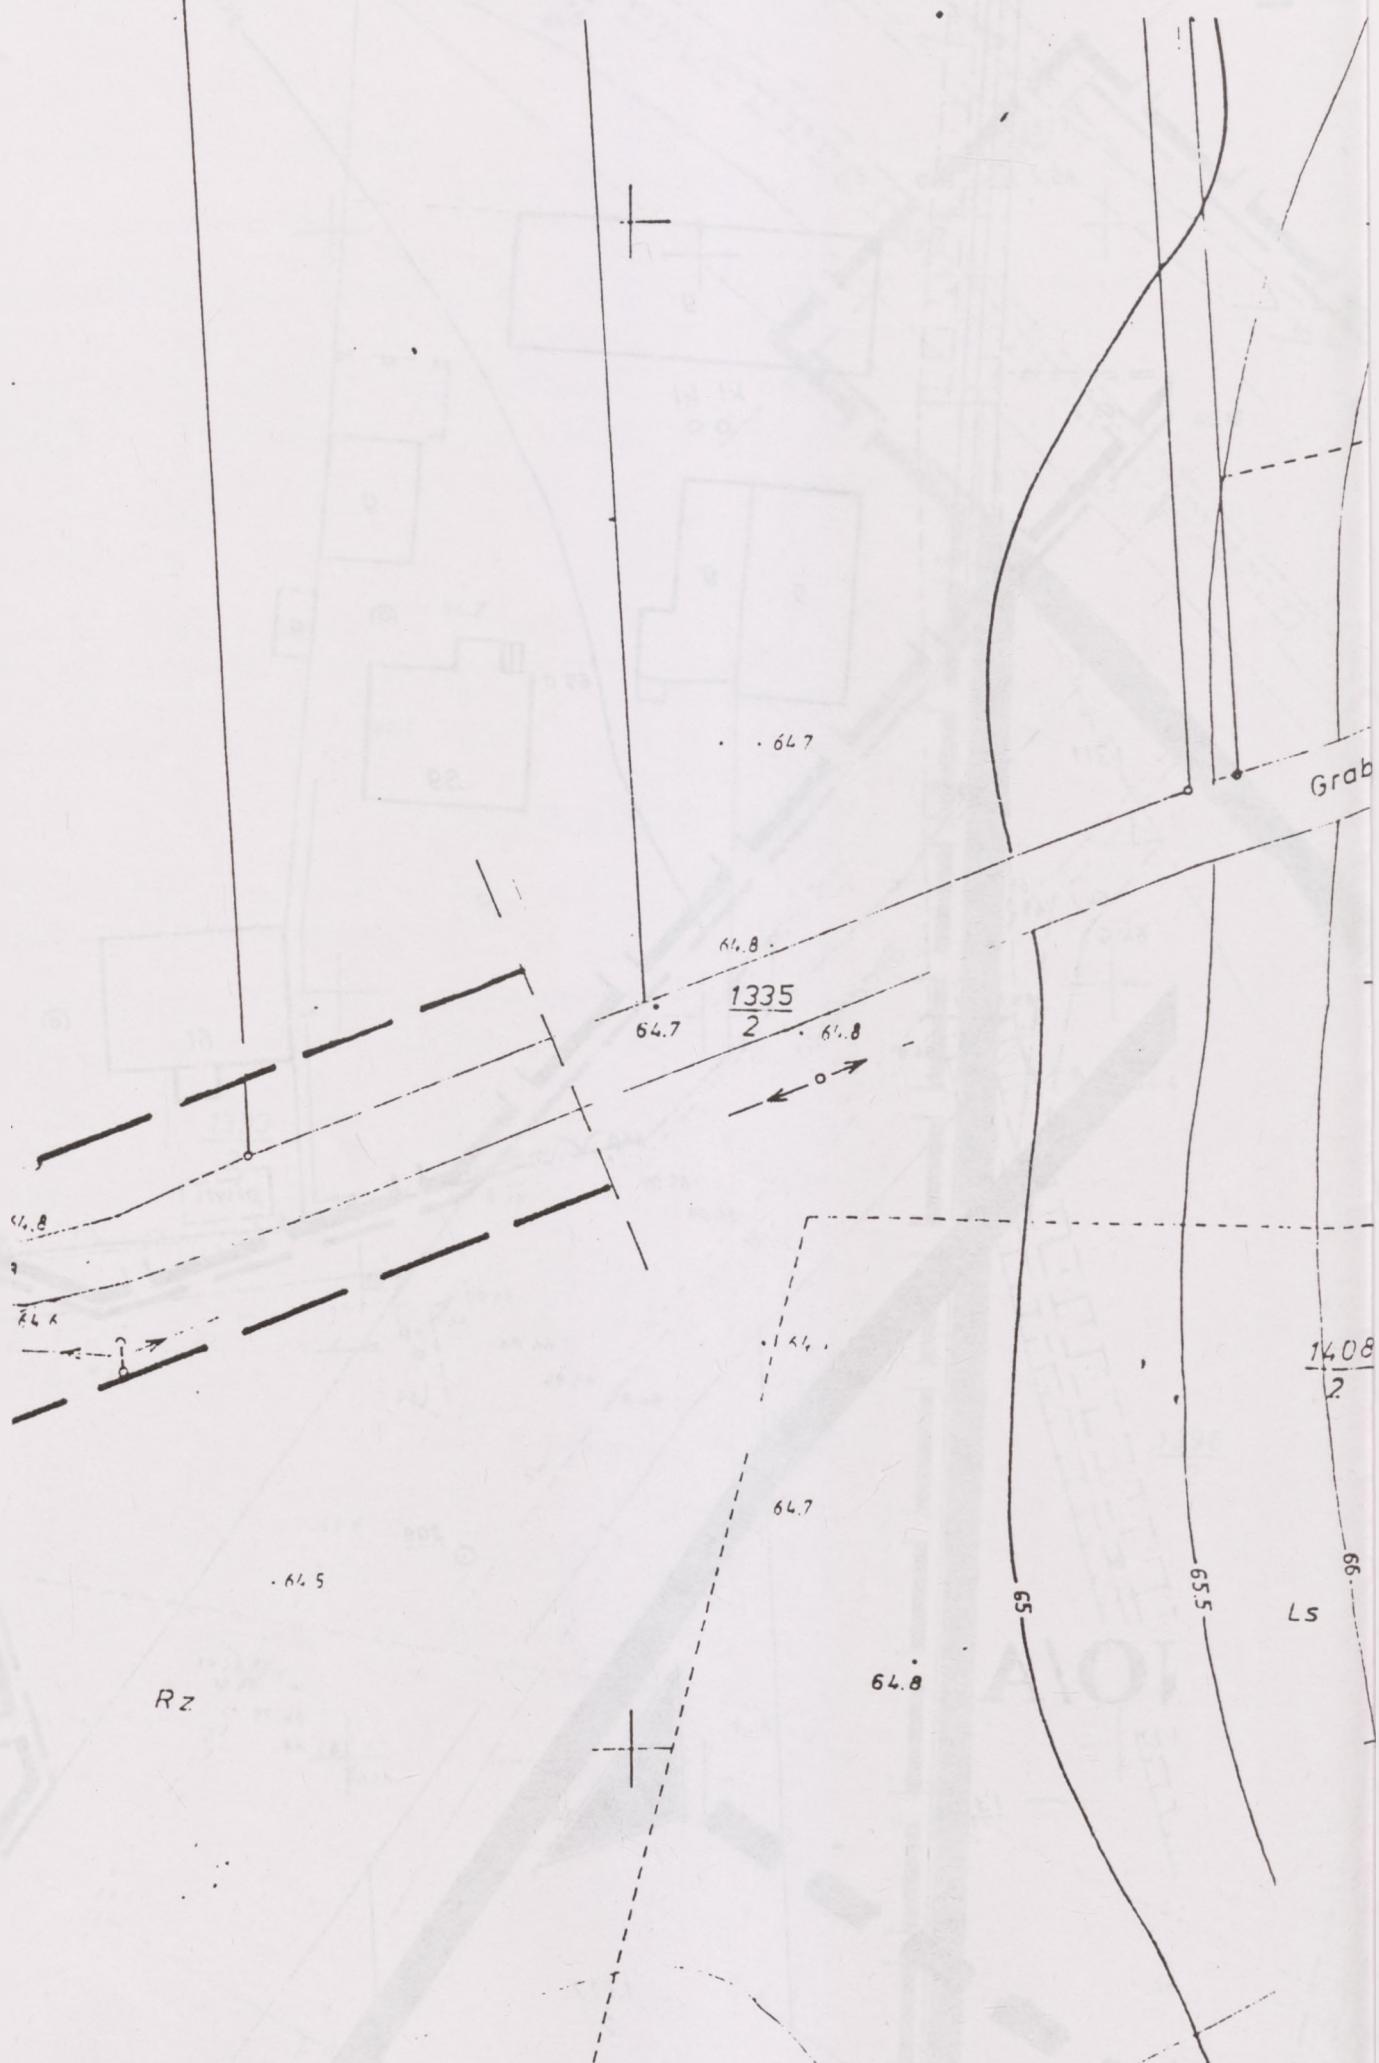


5

Legenda:

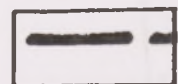

granica opracowania

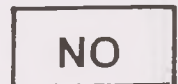


teren lokalizacji oczyszczalni




proponowany (orientacyjny) teren lokalizacji obiektów administracyjno - gospodarczych




proponowany wjazd do oczyszczalni

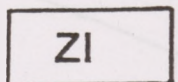


projektowany teren zieleni izolacyjnej

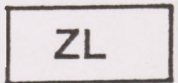


istniejące tereny leśne do zachowania

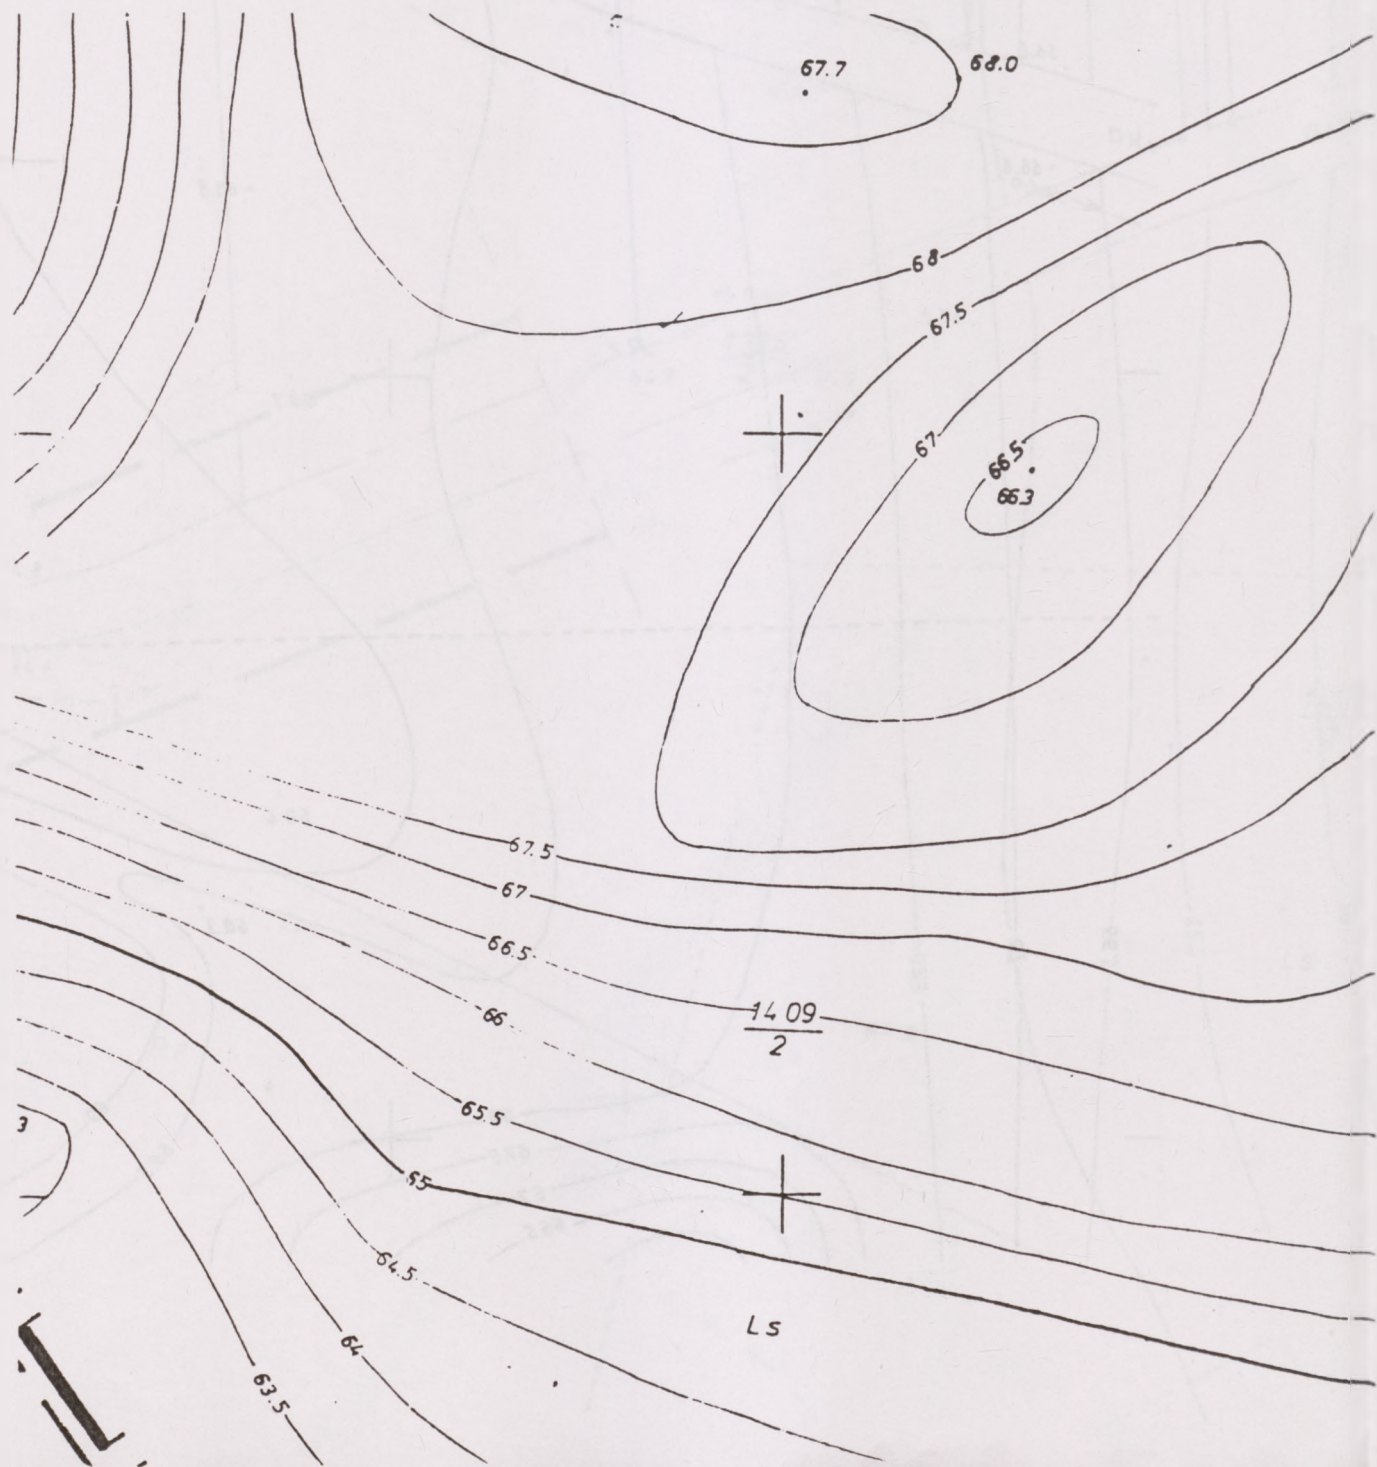

6

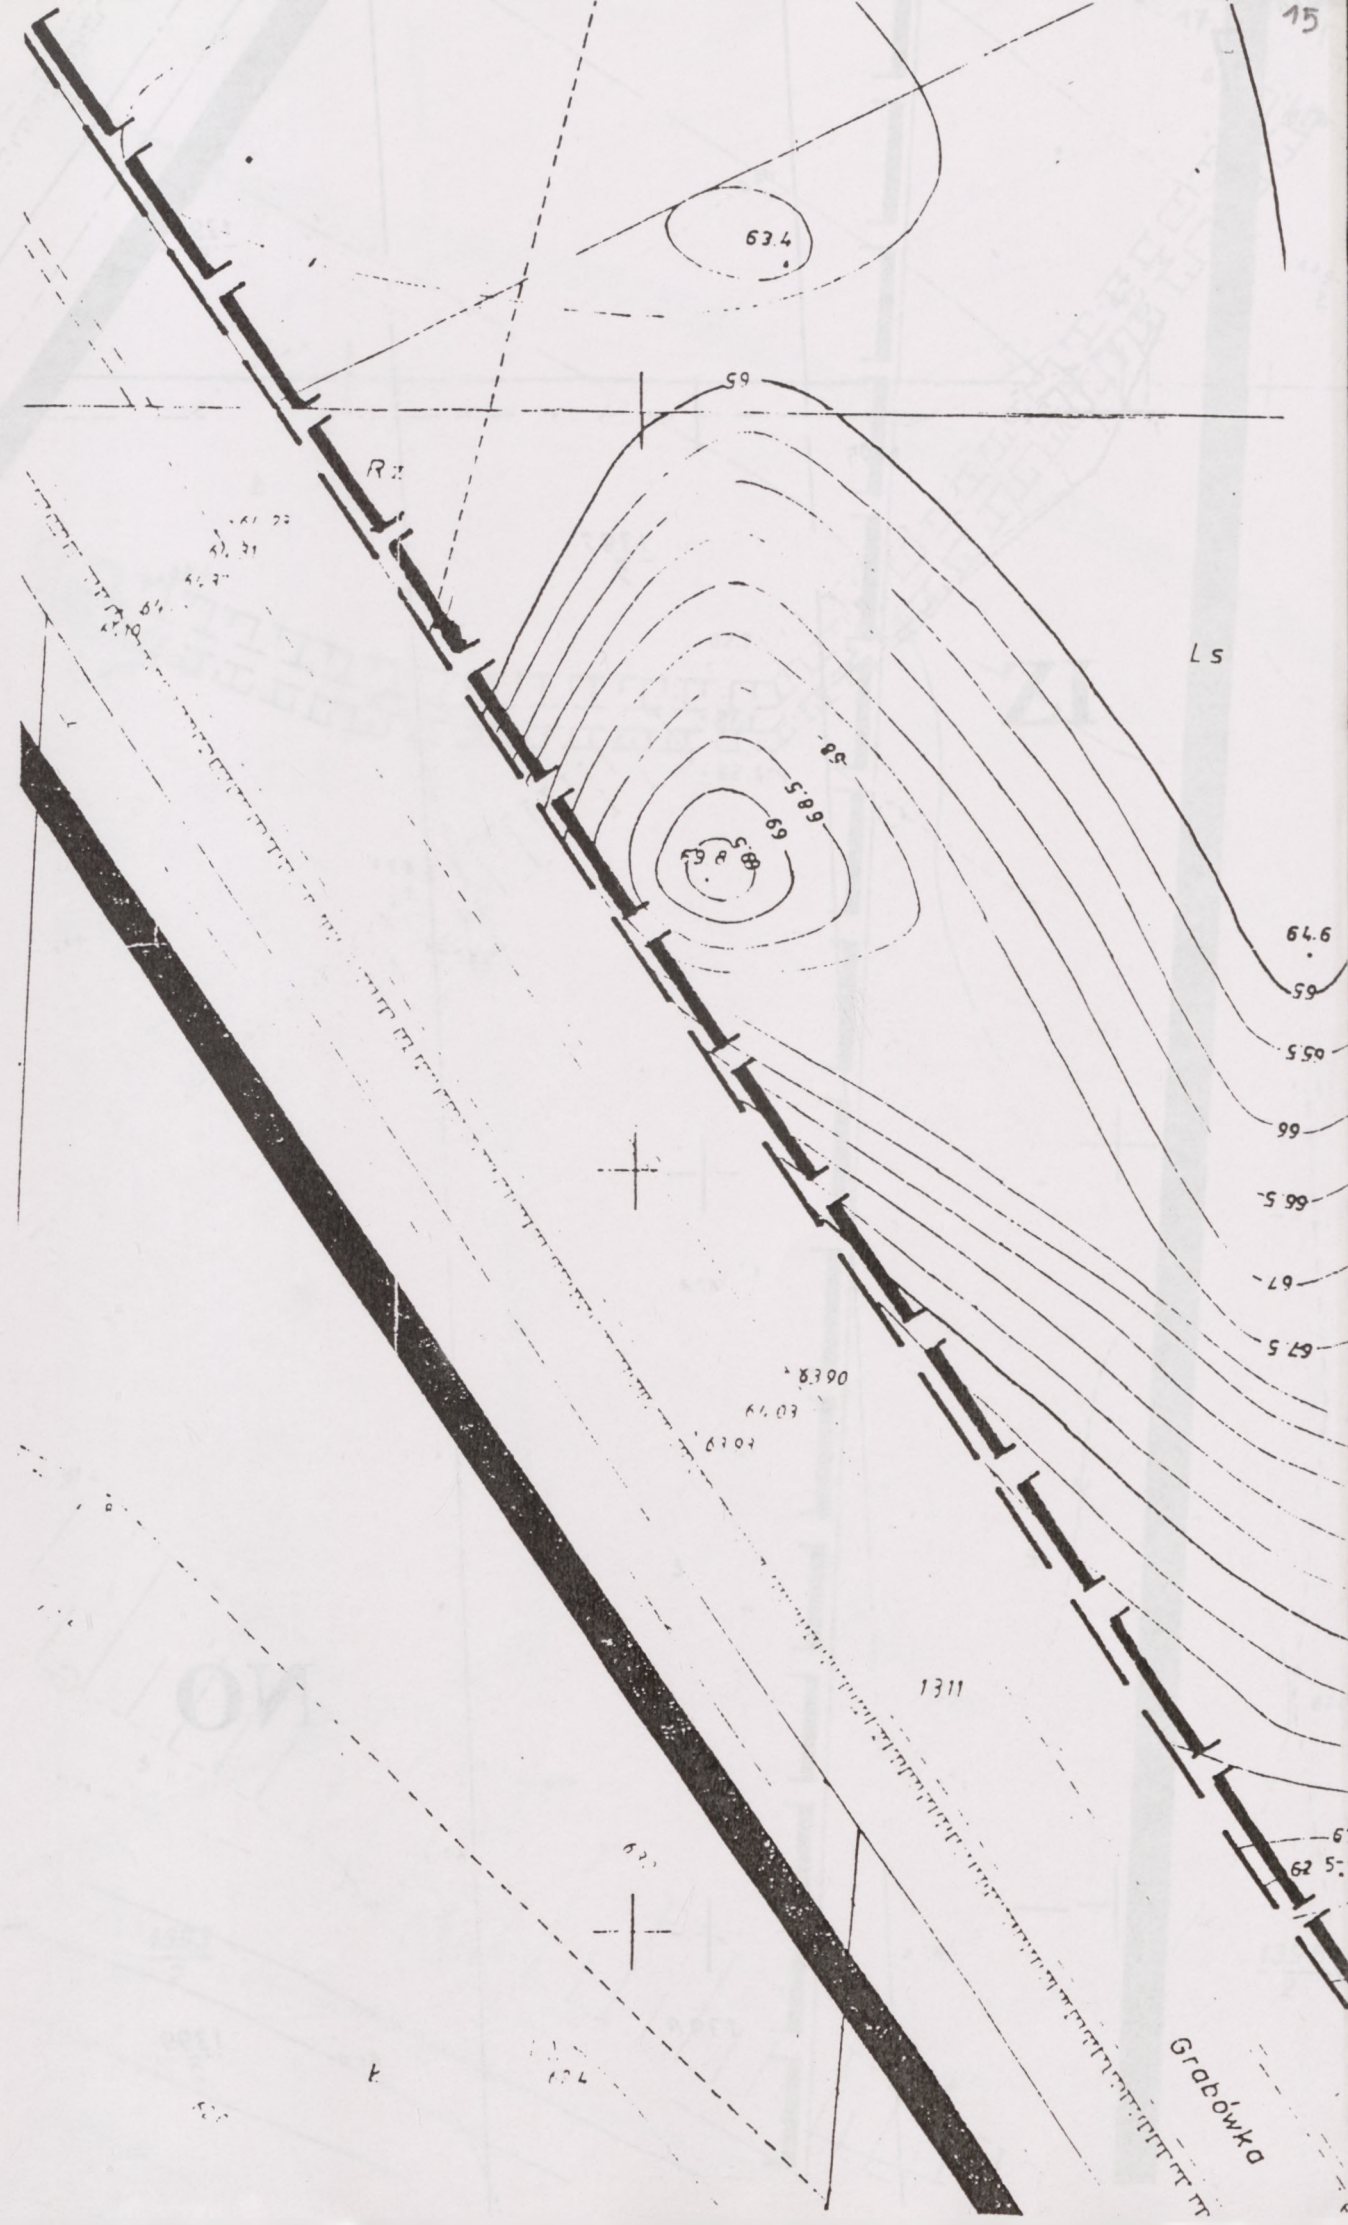

7

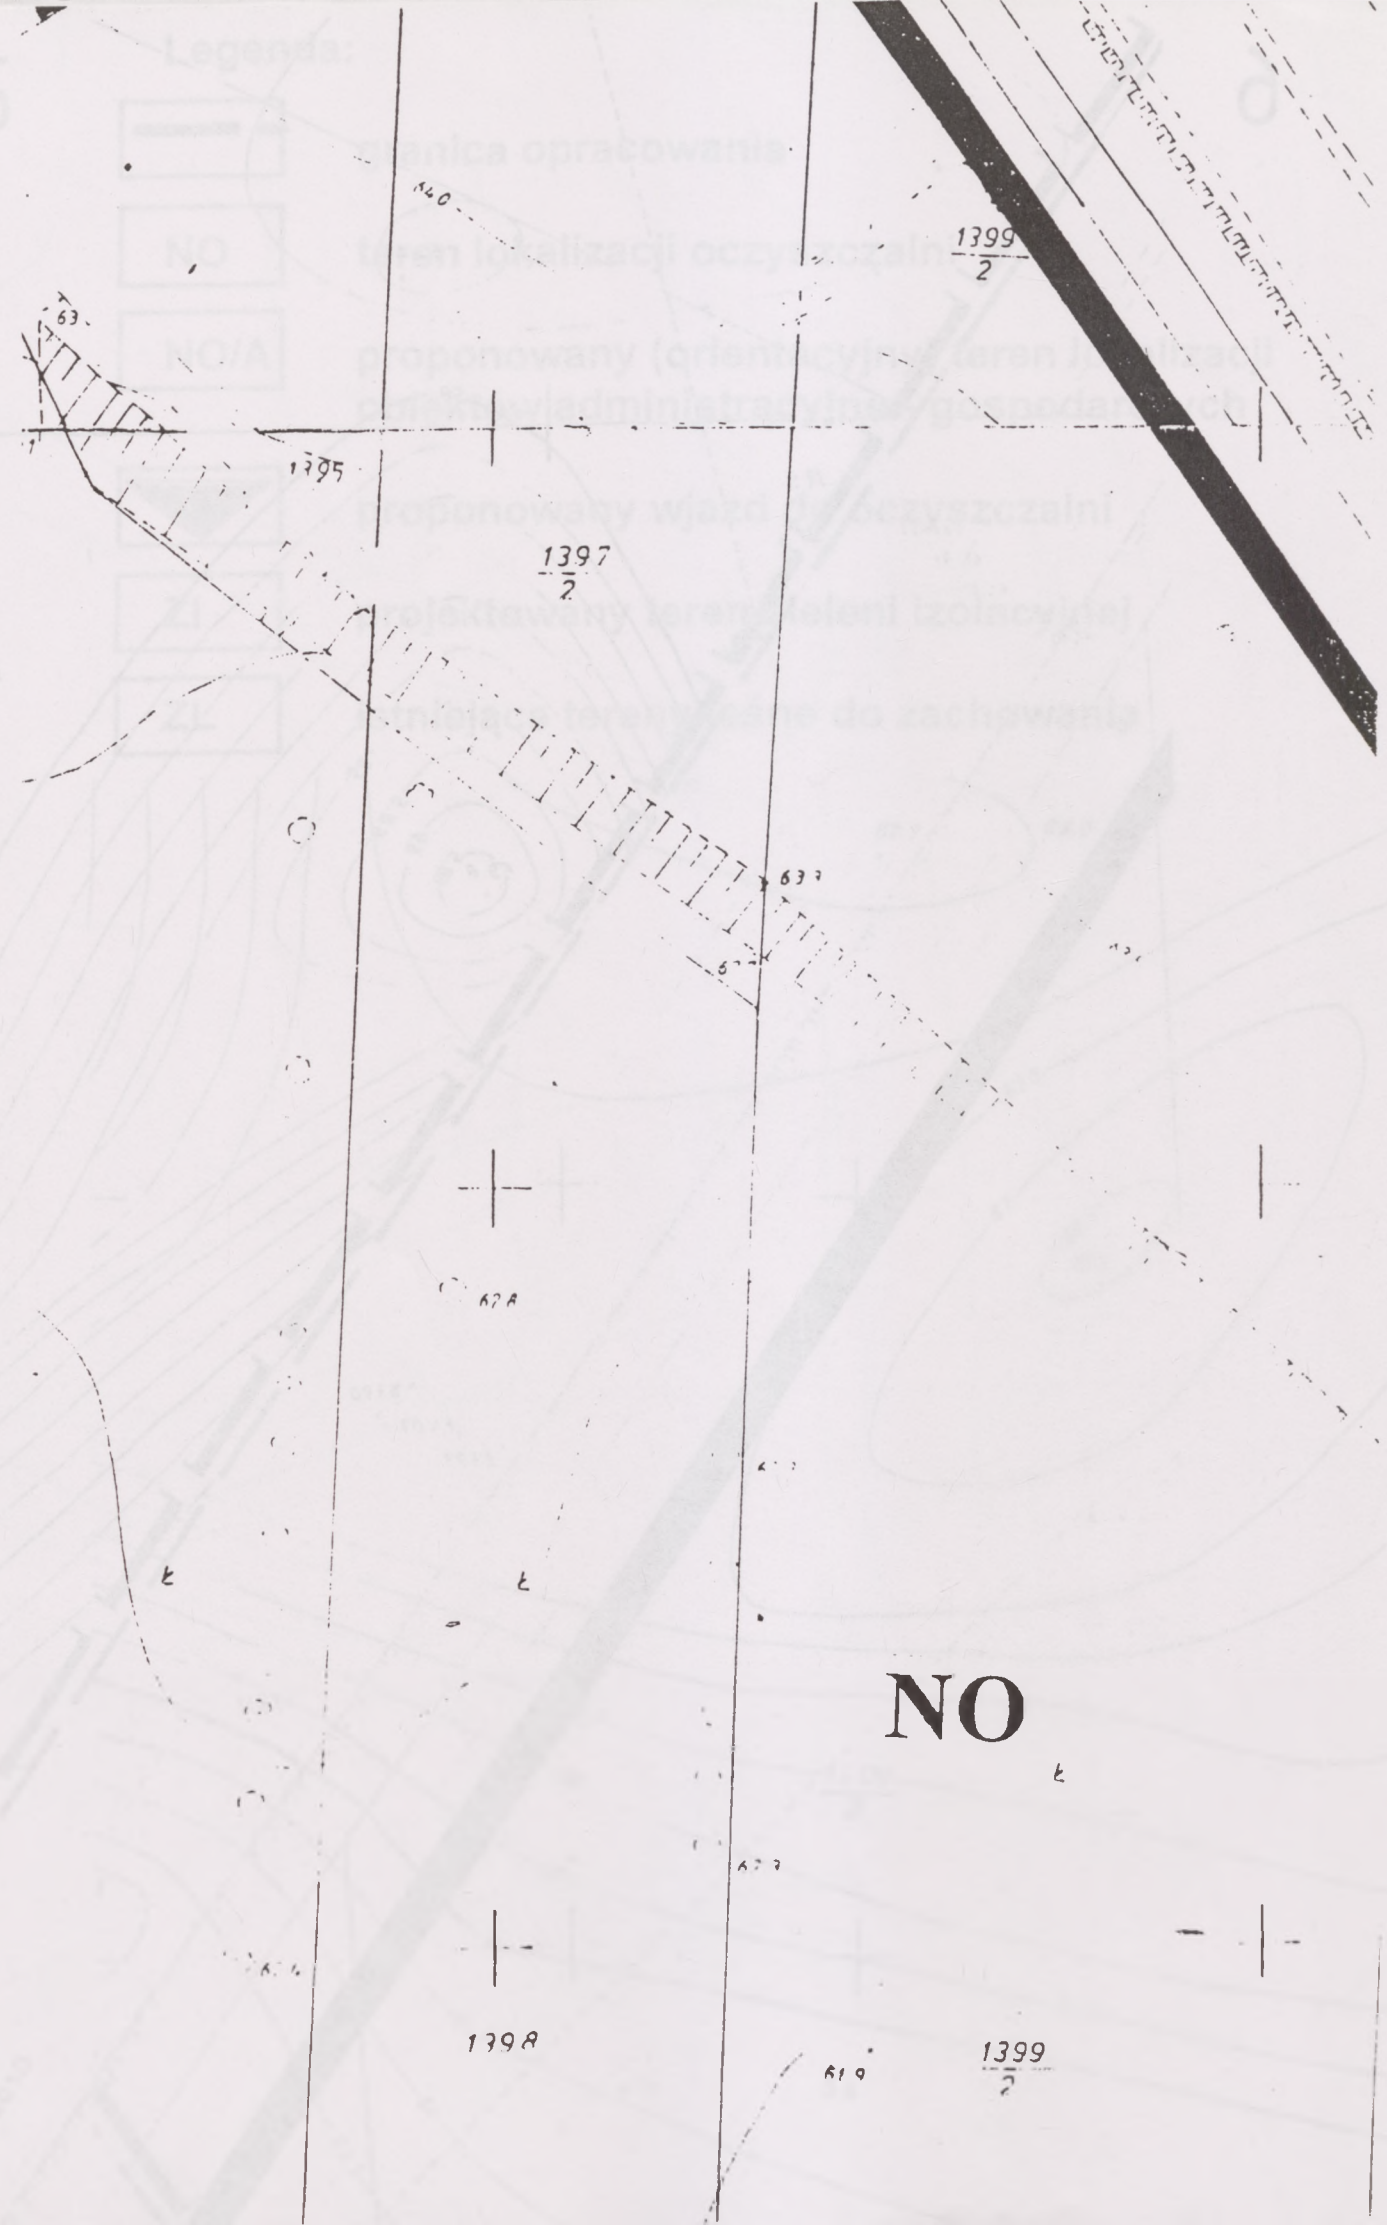

8



NO


ZI


1398

1399/2


1393/2



1396/2

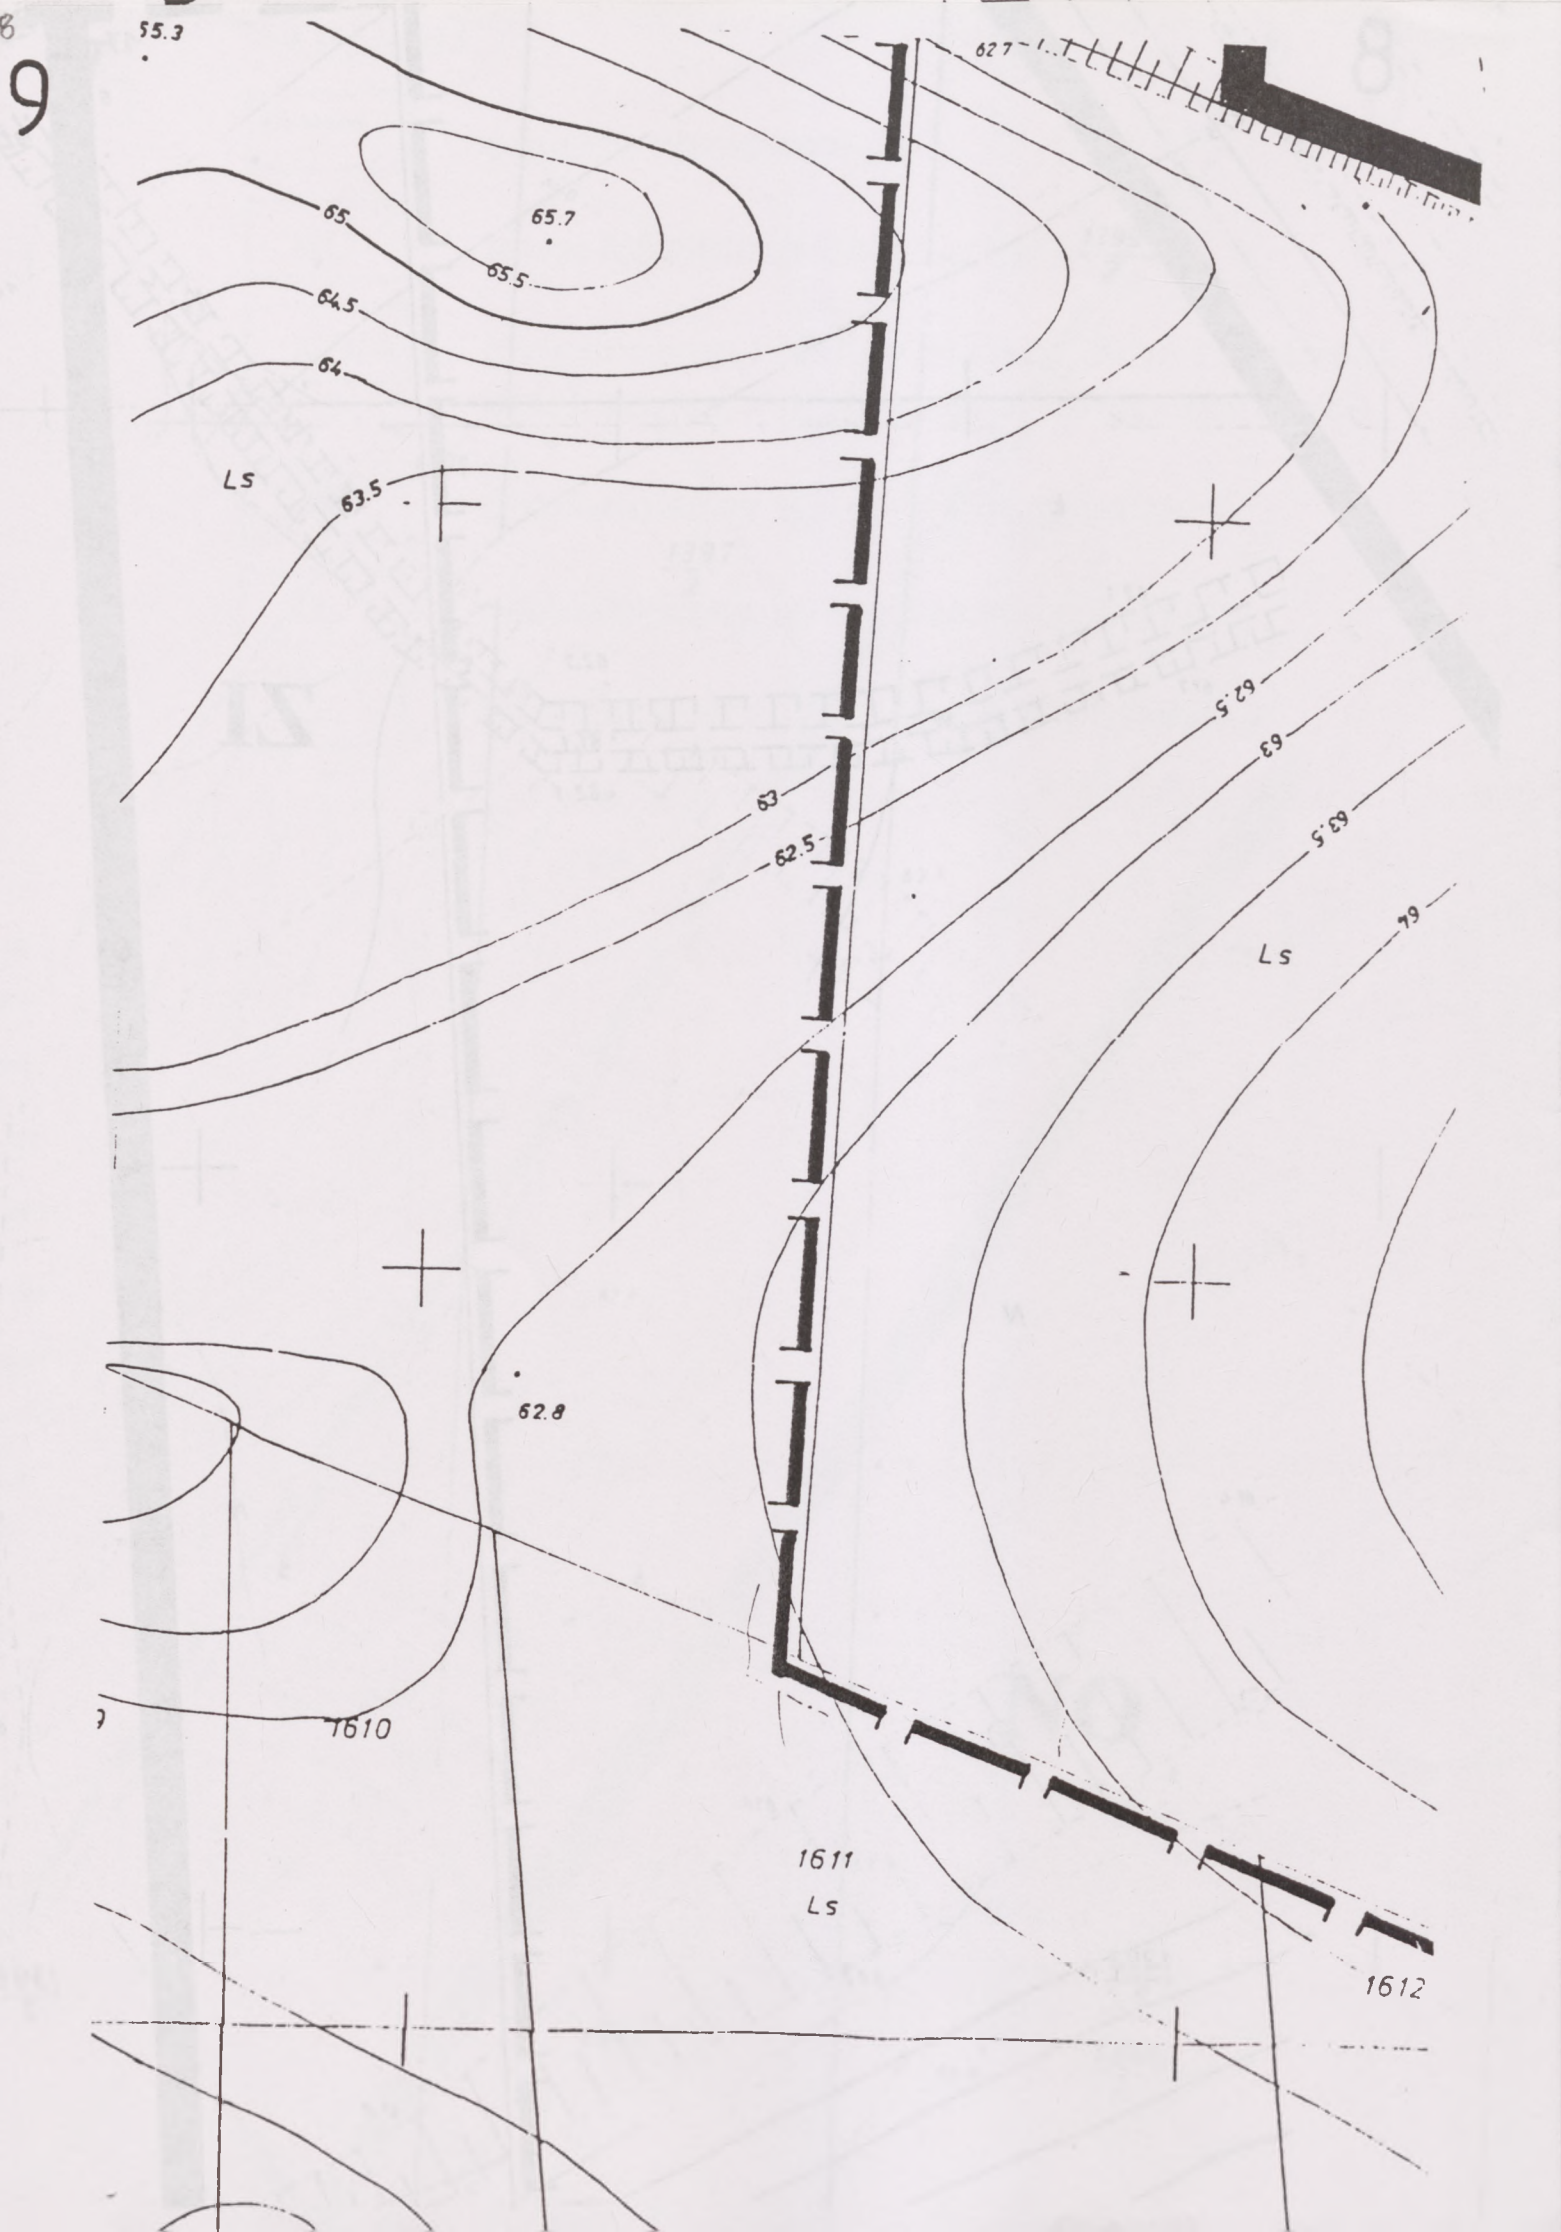

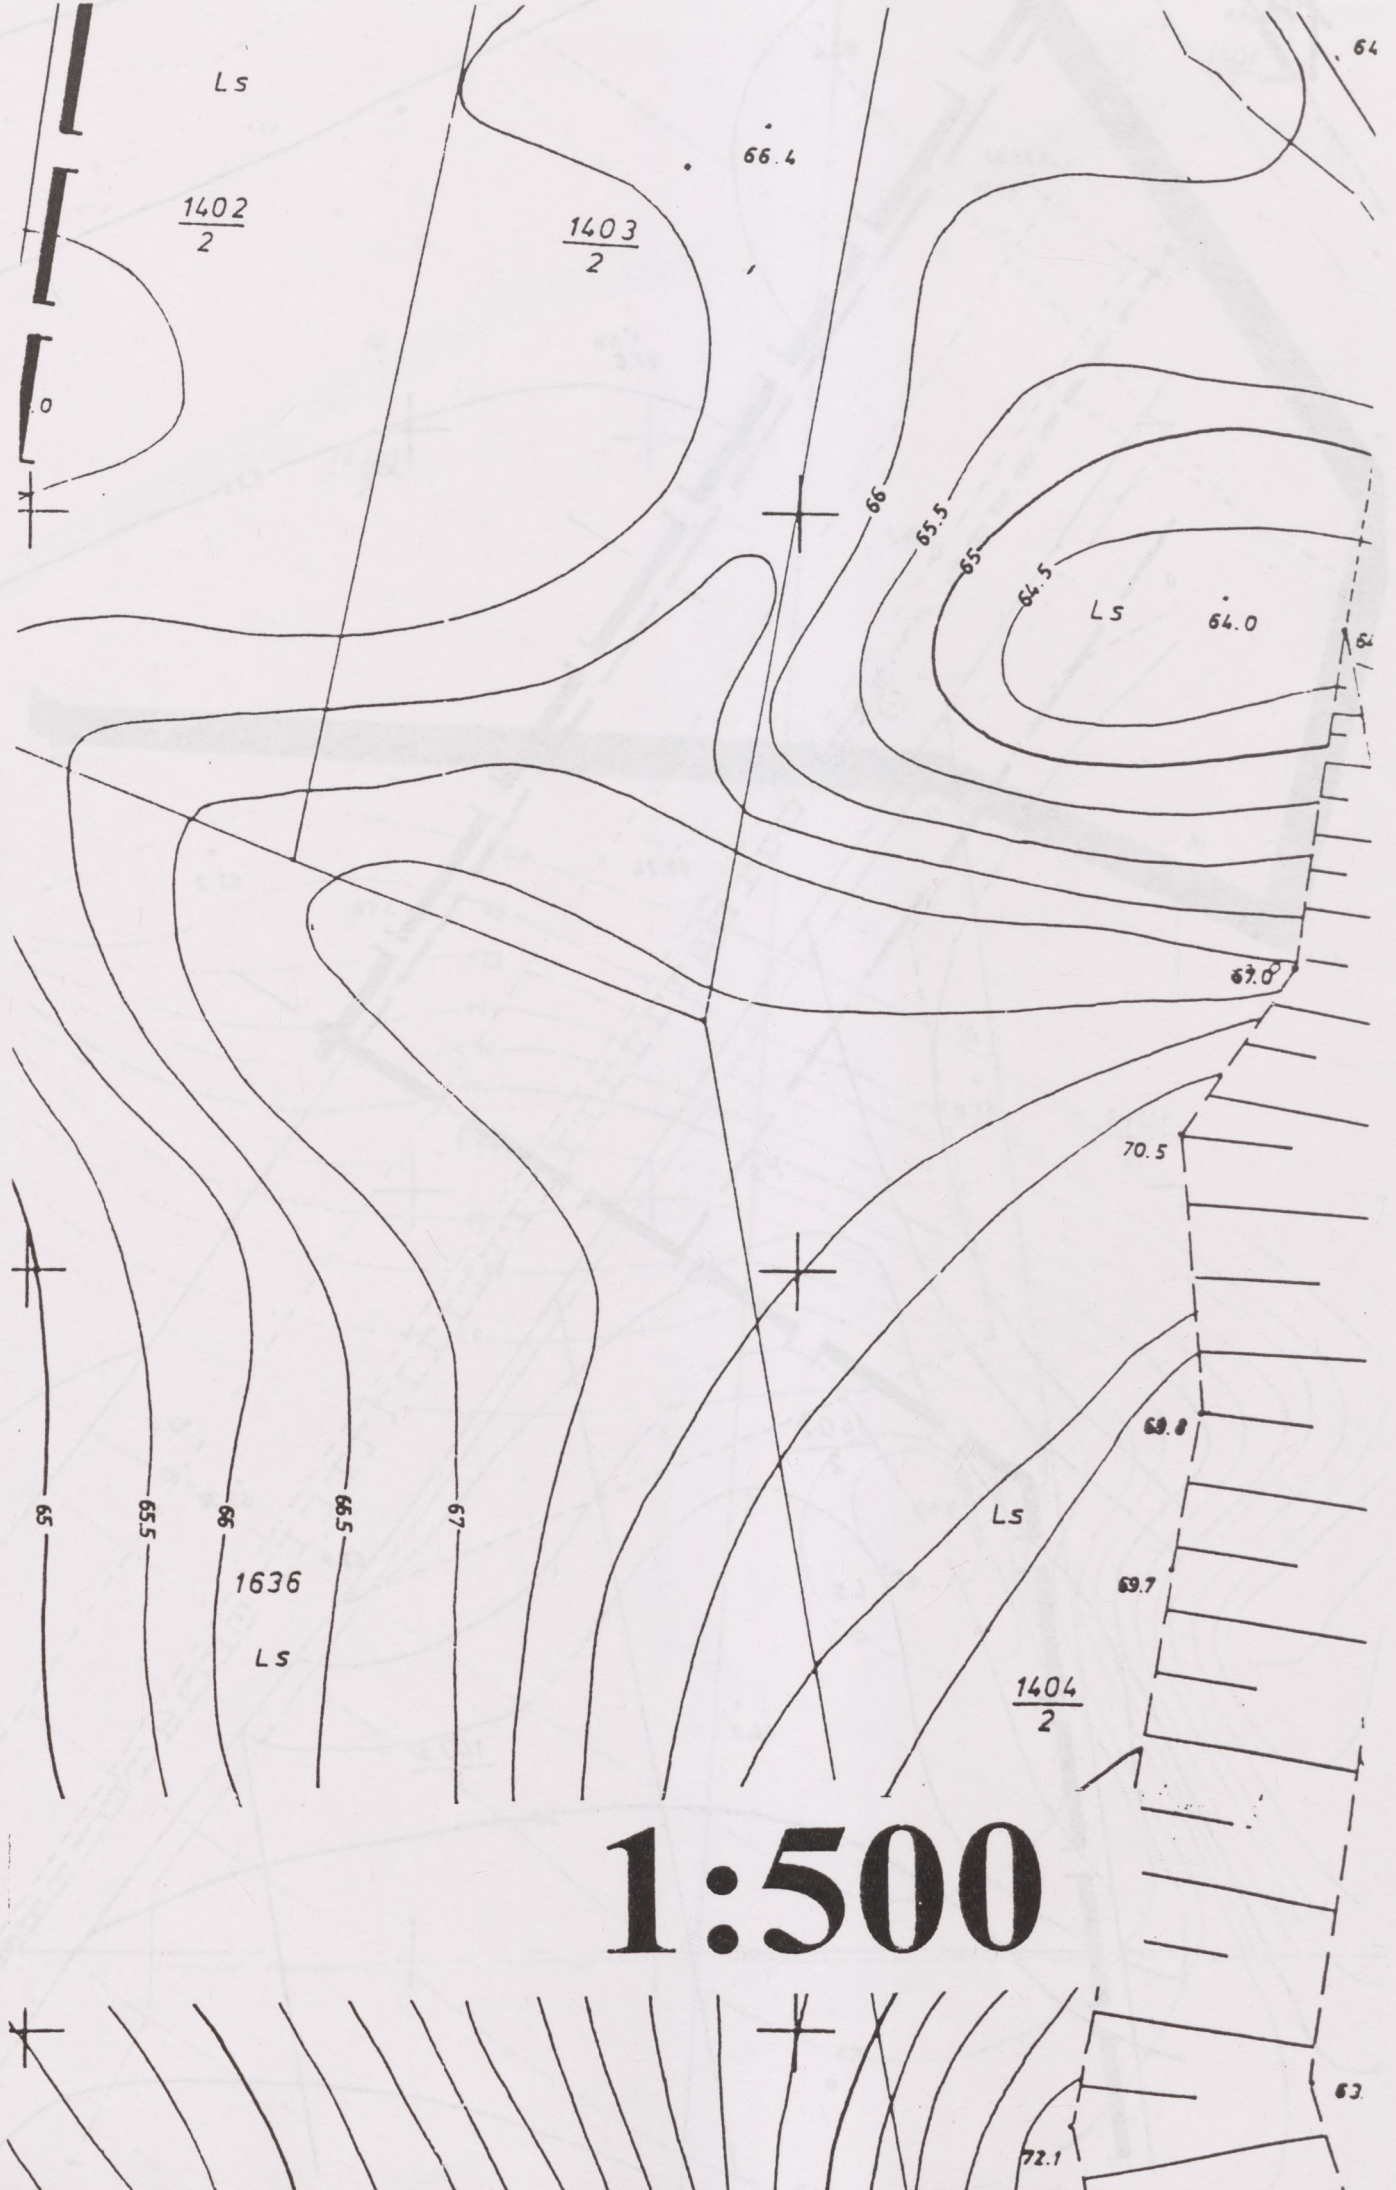

1:500

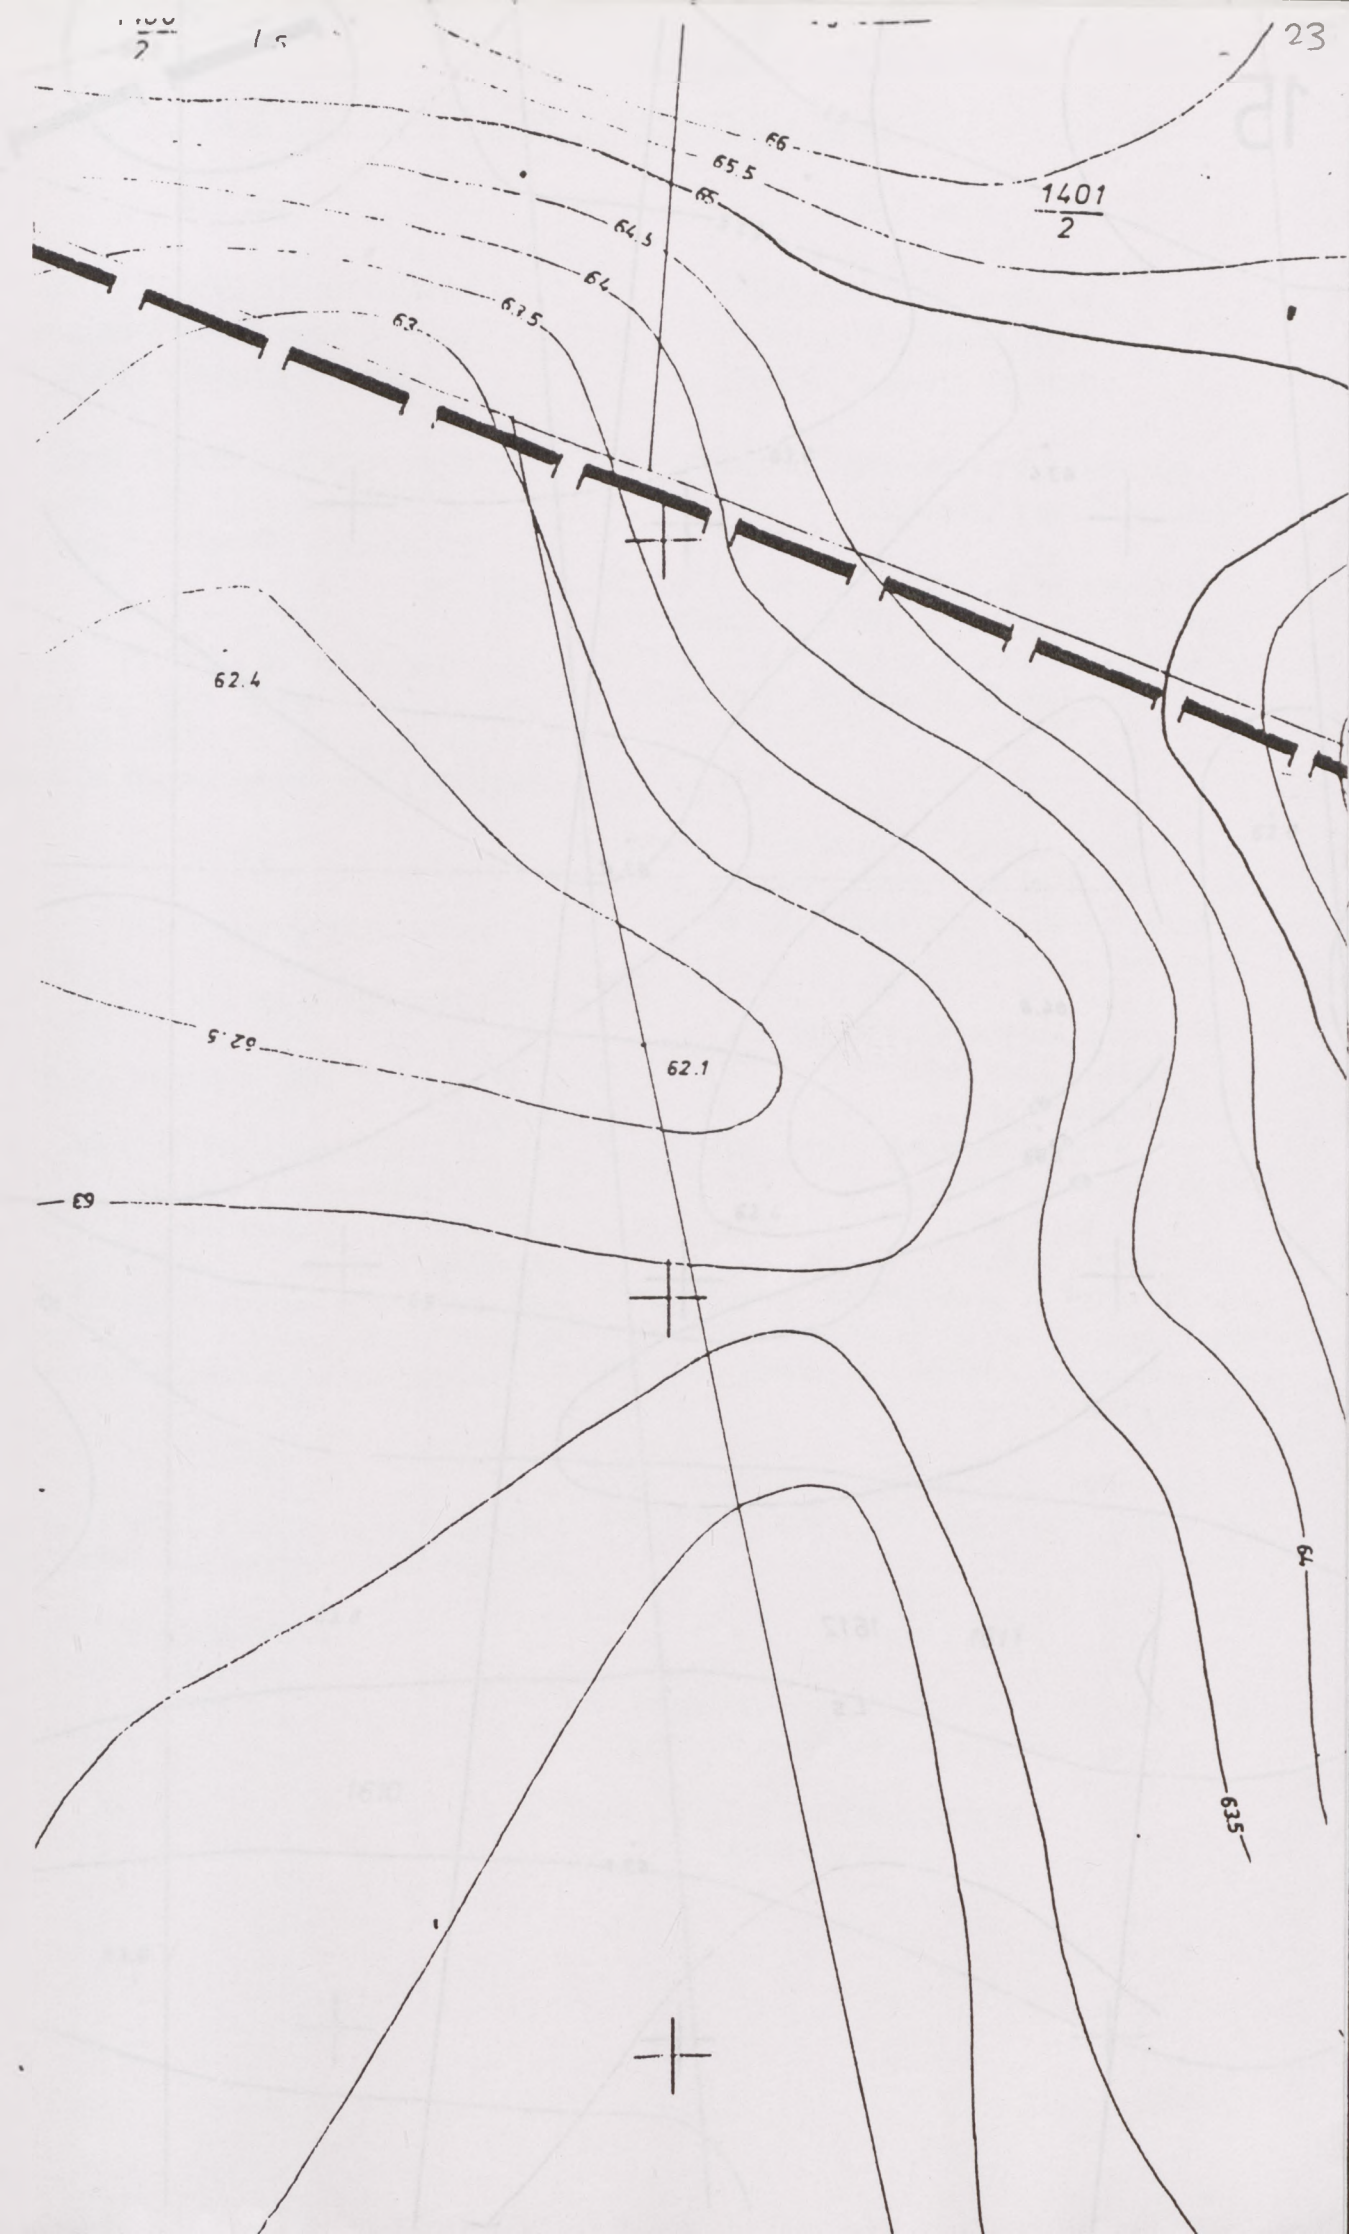

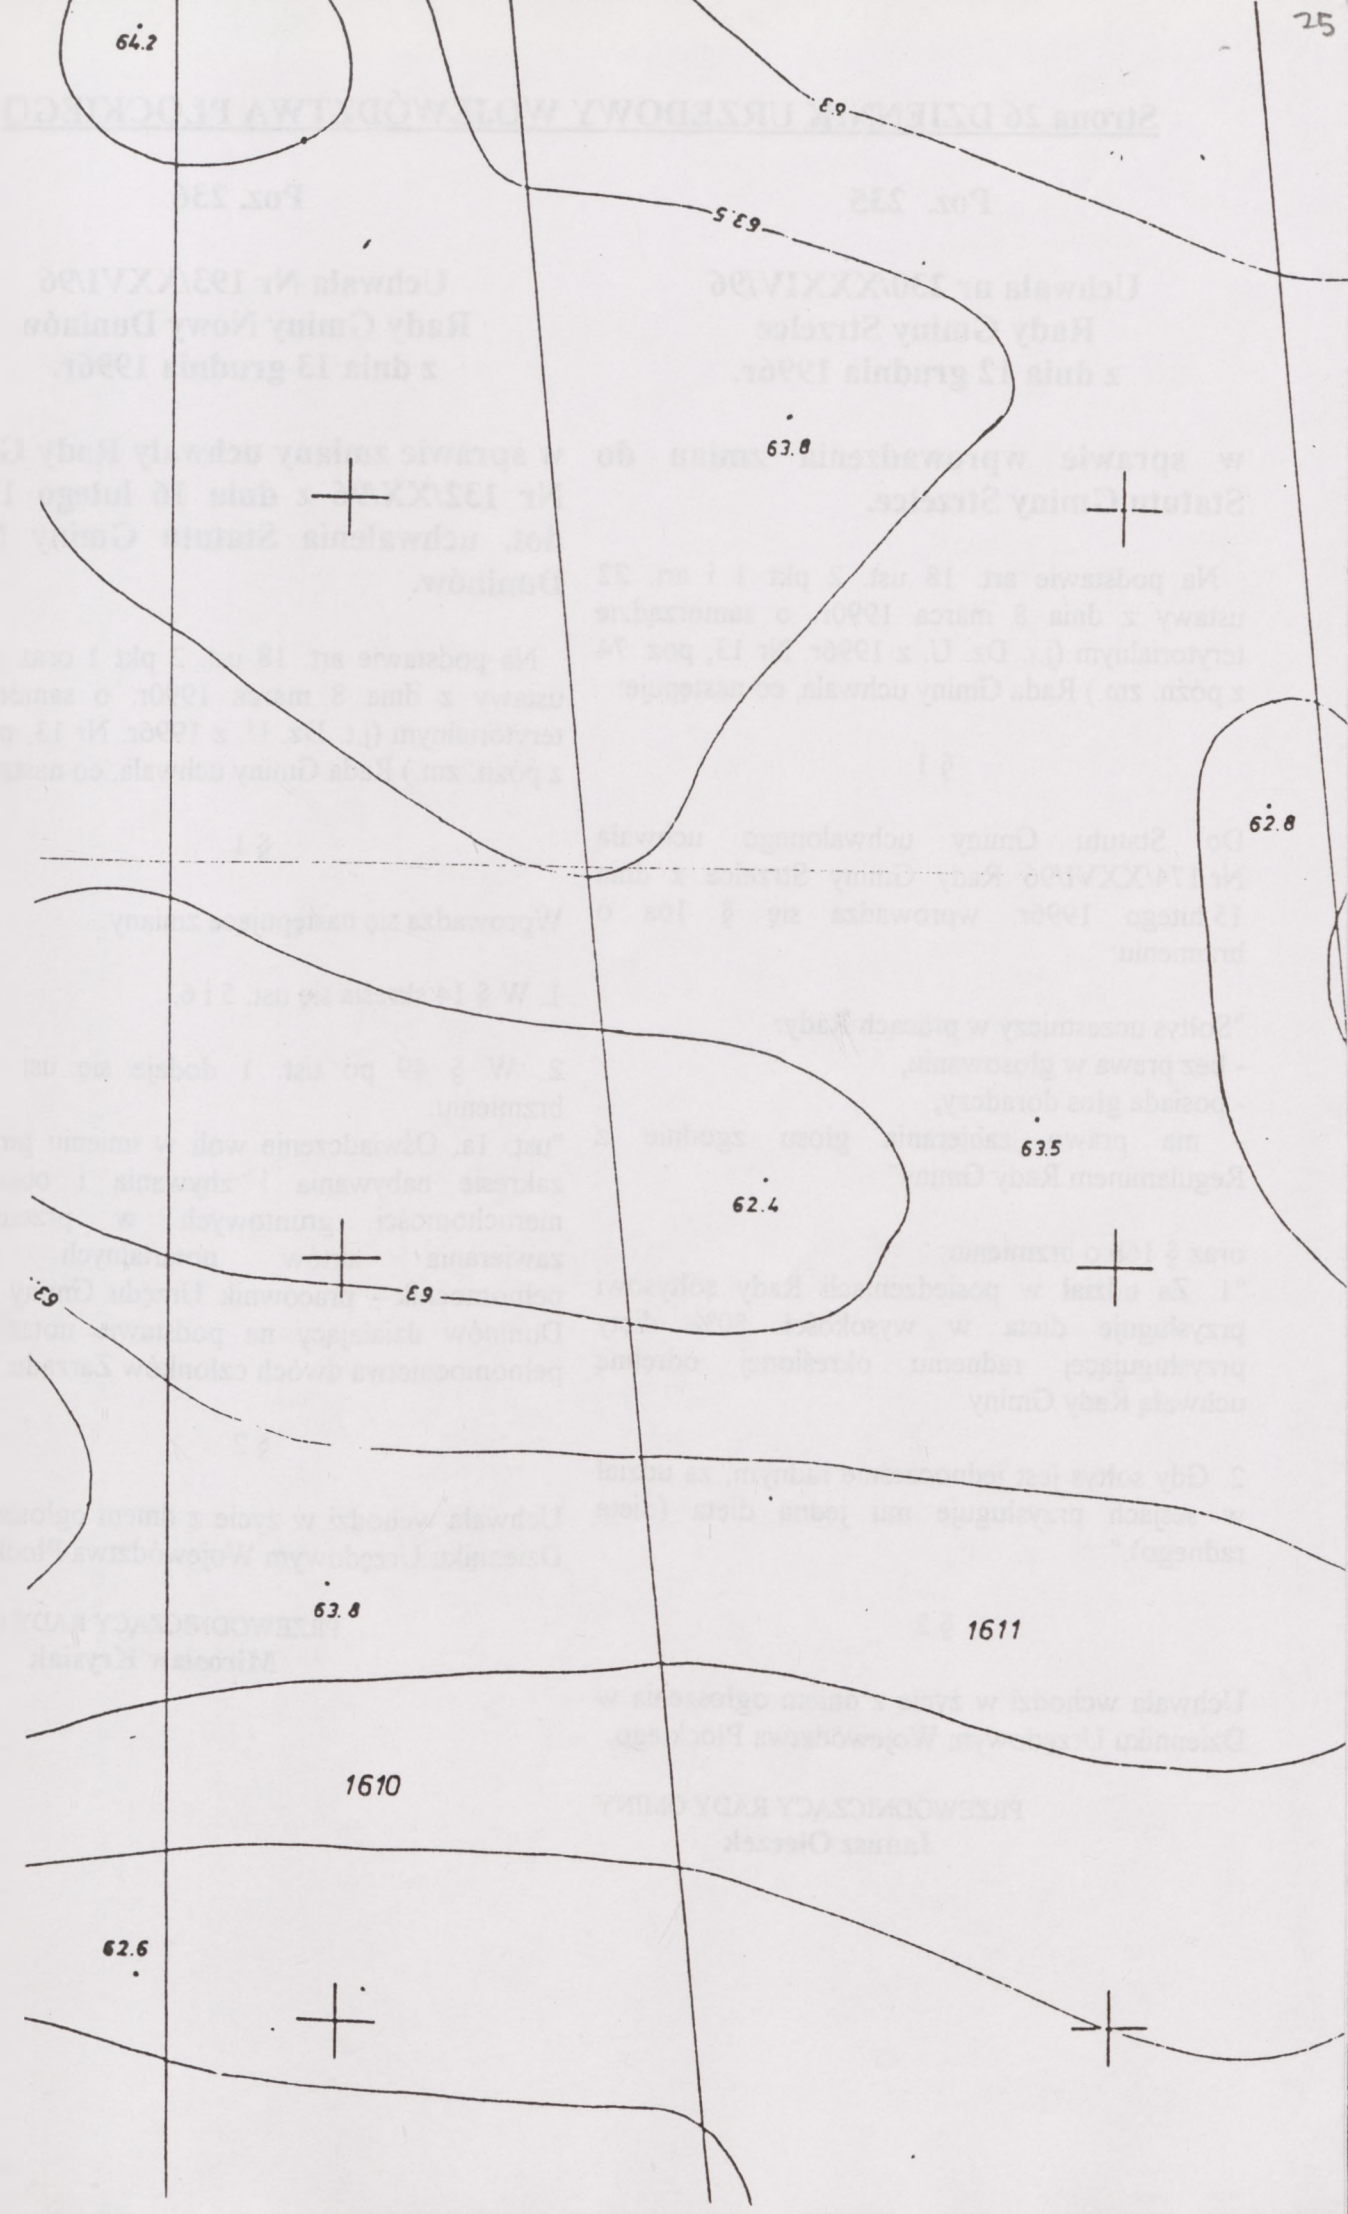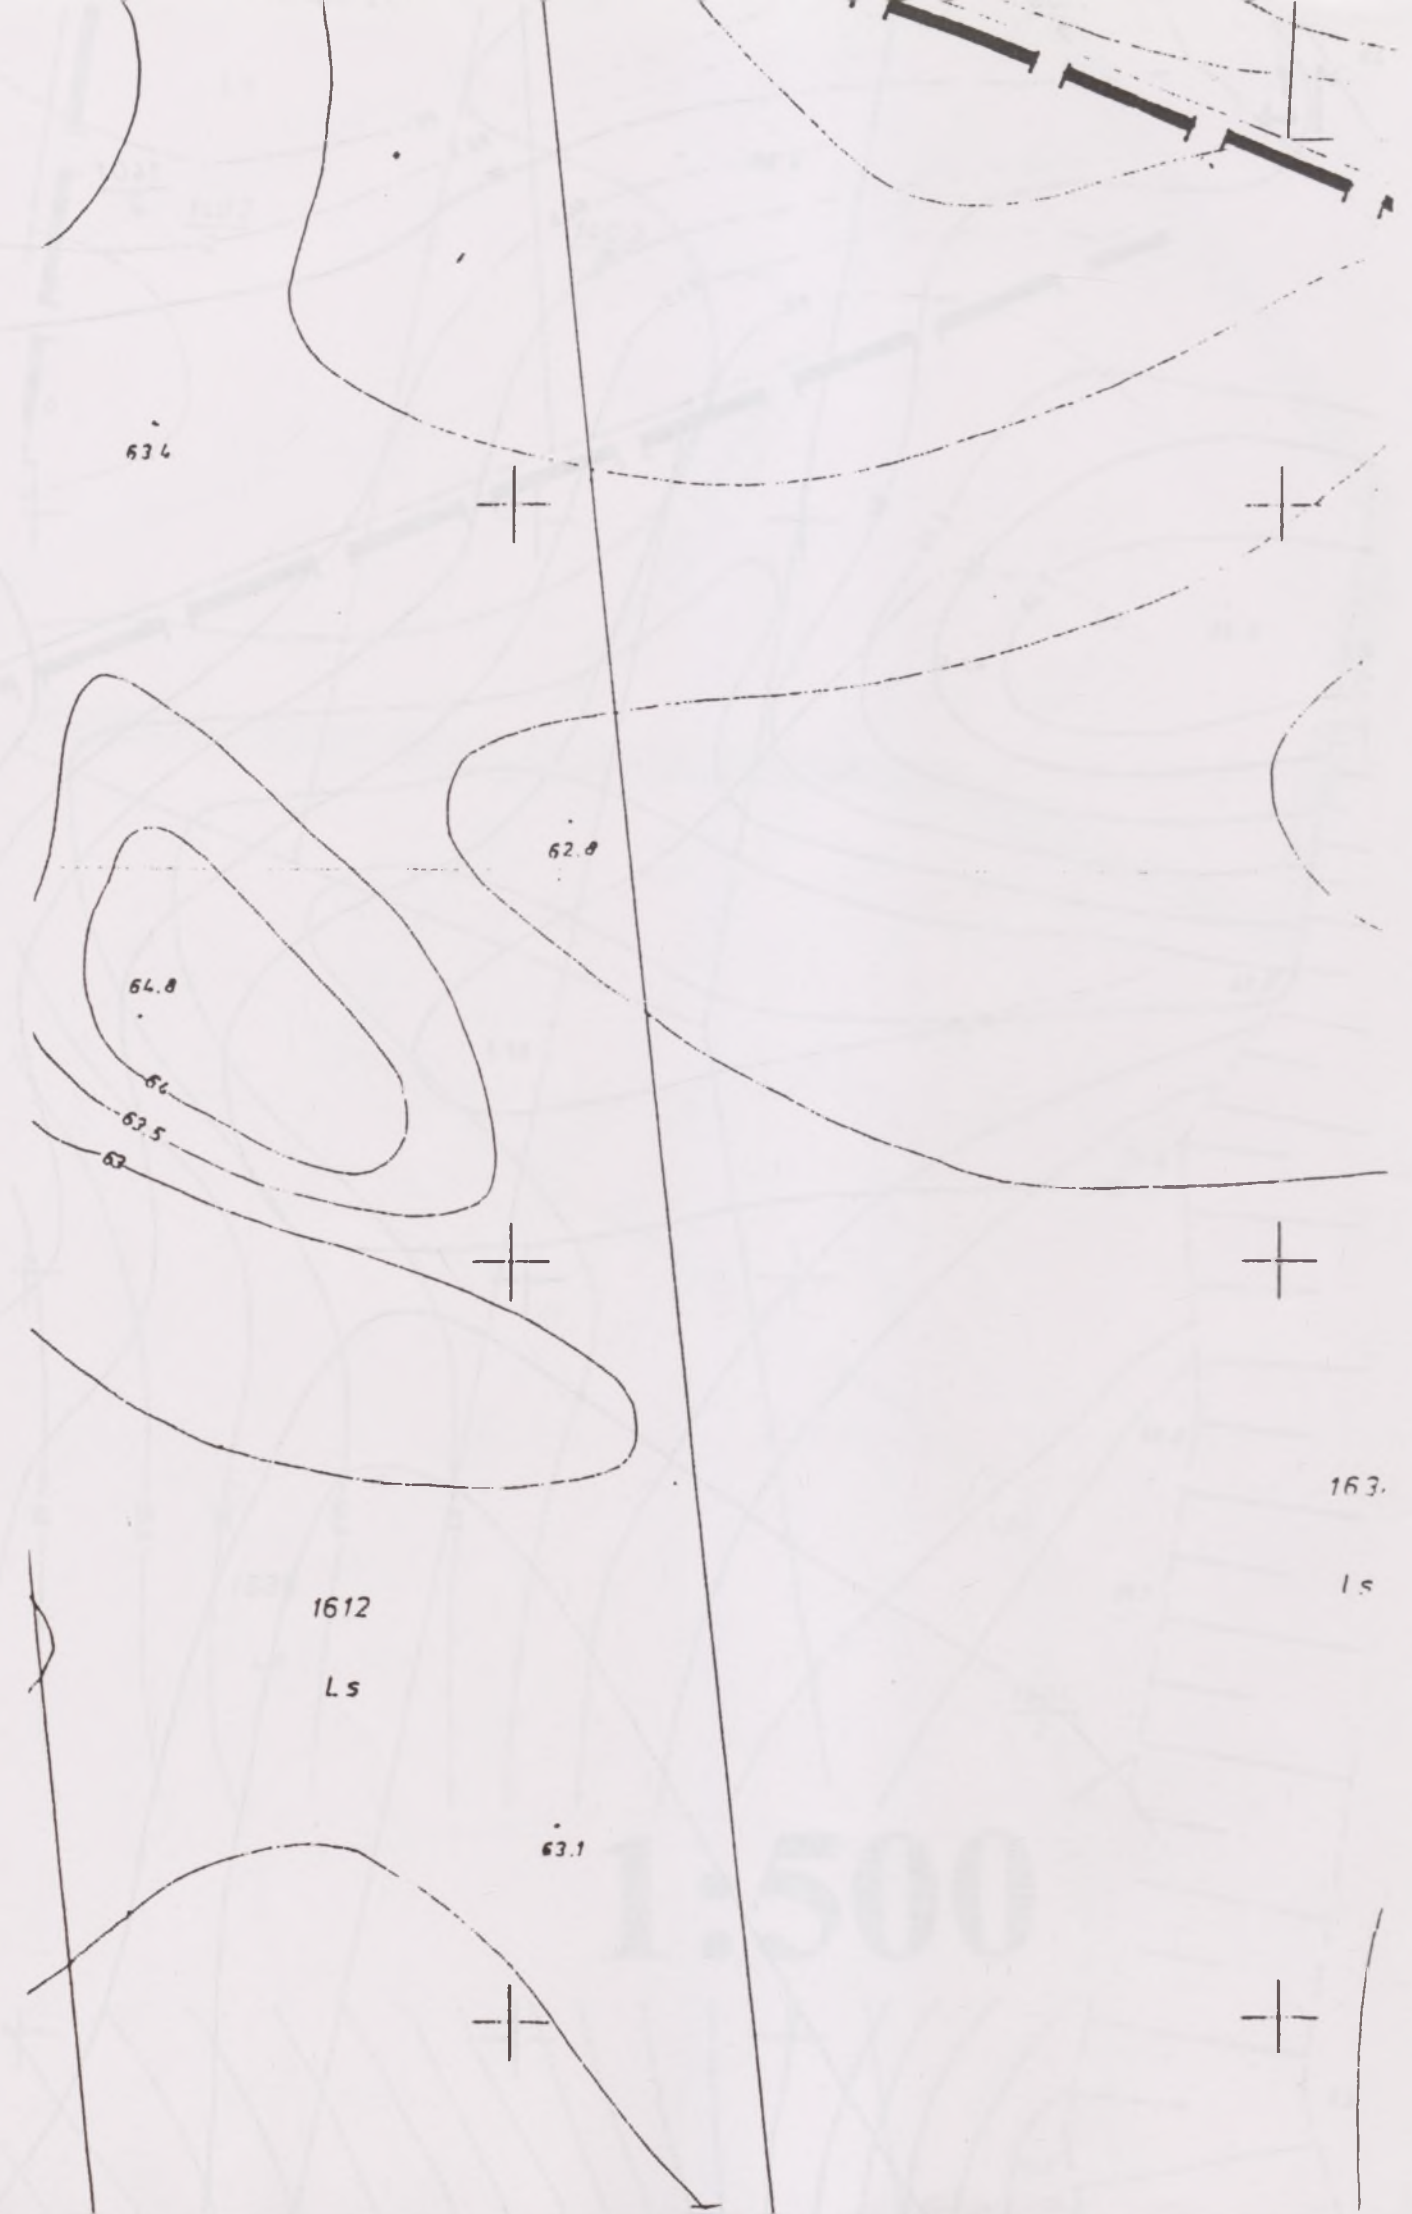

Poz. 235

**Uchwała nr 230/XXXIV/96
Rady Gminy Strzelce
z dnia 12 grudnia 1996r.**

w sprawie wprowadzenia zmian do Statutu Gminy Strzelce.

Na podstawie art. 18 ust. 2 pkt 1 i art. 22 ustawy z dnia 8 marca 1990r. o samorządzie terytorialnym (j.t. Dz. U. z 1996r. Nr 13, poz. 74 z późn. zm.) Rada Gminy uchwala, co następuje:

§ 1

Do Statutu Gminy uchwalonego uchwałą Nr 174/XXVI/96 Rady Gminy Strzelce z dnia 15 lutego 1996r. wprowadza się § 16a o brzmieniu:

"Sołtys uczestniczy w pracach Rady:

- bez prawa w głosowaniu,
- posiada głos doradczy,
- ma prawo zabierania głosu zgodnie z Regulaminem Rady Gminy"

oraz § 16b o brzmieniu:

"1. Za udział w posiedzeniach Rady sołtysowi przysługuje dieta w wysokości 50% diety przysługującej radnemu określonej odrębną uchwałą Rady Gminy.

2. Gdy sołtys jest jednocześnie radnym, za udział w sesjach przysługuje mu jedna dieta (dieta radnego)."

§ 2

Uchwała wchodzi w życie z dniem ogłoszenia w Dzienniku Urzędowym Województwa Płockiego.

**PRZEWODNICZĄCY RADY GMINY
Janusz Oleczek**

Poz. 236

**Uchwała Nr 193/XXVI/96
Rady Gminy Nowy Duninów
z dnia 13 grudnia 1996r.**

w sprawie zmiany uchwały Rady Gminy Nr 132/XX/96 z dnia 16 lutego 1996r. dot. uchwalenia Statutu Gminy Nowy Duninów.

Na podstawie art. 18 ust. 2 pkt 1 oraz art. 22 ustawy z dnia 8 marca 1990r. o samorządzie terytorialnym (j.t. Dz. U. z 1996r. Nr 13, poz. 74 z późn. zm.) Rada Gminy uchwala, co następuje:

§ 1

Wprowadza się następujące zmiany:

1. W § 14 skreśla się ust. 5 i 6.

2. W § 49 po ust. 1 dodaje się ust. 1a w brzmieniu:

"ust. 1a. Oświadczenie woli w imieniu gminy w zakresie nabywania i zbywania i obciążania nieruchomości gruntowych w przedmiocie zawierania aktów notarialnych składa pełnomocnik - pracownik Urzędu Gminy Nowy Duninów działający na podstawie notarialnego pełnomocnictwa dwóch członków Zarządu."

§ 2

Uchwała wchodzi w życie z dniem ogłoszenia w Dzienniku Urzędowym Województwa Płockiego.

**PRZEWODNICZĄCY RADY GMINY
Mirosław Krysiak**

Uchwała nr 230/XXXIV/96
Rady Gminy Strzelce
z dnia 12 grudnia 1996r.

Uchwała Nr 0110/XXIX
Rady Gminy Nowy Duziszew
z dnia 13 grudnia 1996r.

w sprawie wprowadzenia zmian do Statutu Gminy Strzelce.

w sprawie zmiany uchwały Rady Gminy Nr 132/XX/96 z dnia 18 lutego 1996r. dot. uchwalenia Statutu Gminy Nowy Duziszew.

Na podstawie art. 18 ust. 2 pkt 1 i art. 22 ustawy z dnia 8 marca 1990r. o samorządzie gminnym (t.j. Dz. U. z 1990r. Nr 13, poz. 74 z późn. zm.) Rada Gminy uchwała, że niniejsze

Na podstawie art. 18 ust. 2 pkt 1 oraz art. 22 ustawy z dnia 8 marca 1990r. o samorządzie gminnym (t.j. Dz. U. z 1990r. Nr 13, poz. 74 z późn. zm.) Rada Gminy uchwała, że niniejsze

Do Prezesa Rady Gminy uchwalono uchwałę Nr 230/XXXIV/96 Rady Gminy Strzelce z dnia 12 grudnia 1996r. w sprawie art. 1 i 14 Statutu

Wprowadza się następujące zmiany

- tekst uchwały w sprawie Rady
- bez zmian w gminnym
- posiada gminny
- ma prawo zabierać głos zgodnie z Regulaminem Rady Gminy

1. W § 14 ust. 1 pkt 1 i 2

2. W § 49 pkt 10 i 11 dodaje się pkt 1a w brzmieniu:

§ 49. 1a. Osobami, które w imieniu rady w zakresie swojej funkcji i kompetencji uczestniczą w sprawach publicznych są: prezydent, wójt, burmistrz, starosta, przewodniczący, wiceprzewodniczący i członkowie Rady Gminy Nowy Duziszew, działający na podstawie przepisów

Reklamacje z powodu niedoręczenia poszczególnych numerów Dziennika Urzędowego Województwa Płockiego należy wnosić do Wydziału Administracyjnego Urzędu Wojewódzkiego w terminie 15 dni po otrzymaniu następnego numeru.

Wydawca: Urząd Wojewódzki w Płocku
Redakcja: Zespół Radców Prawnych UW
09 - 402 Płock, ul. Kolegialna 15
tel. 62-41-68 w. 161

Naczelnny Redaktor: Radca prawny mgr Barbara Mieszkowska

