



DZIENNIK URZĘDOWY WOJEWÓDZTWA ZAMOJSKIEGO

Zamość, dnia 5 lipca 1996 r.

Nr 20

Treść :

Poz. :

ZARZĄDZENIE WOJEWODY ZAMOJSKIEGO

108 - Nr 49 z dnia 3 lipca 1996 roku w sprawie przeprowadzenia wyborów uzupełniających do Rady Gminy w Łaszcзовie. 292

OBWIESZCZENIE

109 - Kierownika Urzędu Rejonowego w Hrubieszowie o rozwiązaniu porozumienia z dnia 15 lutego 1991 r. zawartego pomiędzy nim Zarządem Gminy w Dołhobyczowie. 293

UCHWAŁY RAD (MIAST, GMIN)

110 - Rady Miejskiej w Hrubieszowie Nr XXI/255/96 z dnia 30 kwietnia 1996 r. w sprawie ustalenia planu sieci publicznych szkół podstawowych oraz granic ich obwodów na terenie miasta Hrubieszowa. 294

111 - Rady Miejskiej w Hrubieszowie Nr XXII/268/96 z dnia 30 maja 1996 r. w sprawie uchwalenia zmiany miejscowego planu zagospodarowania przestrzennego i rewaloryzacji Śródmieścia Hrubieszowa. 295

112 - Rady Miejskiej w Hrubieszowie Nr XXII/269/96 z dnia 30 maja 1996 r. w sprawie uchwalenia zmiany miejscowego planu zagospodarowania przestrzennego i rewaloryzacji Śródmieścia Hrubieszowa. 297

113 - Rady Miejskiej w Hrubieszowie Nr XXII/272/96 z dnia 30 maja 1996 r. w sprawie uchwalenia zmiany miejscowego planu zagospodarowania przestrzennego i rewaloryzacji Śródmieścia Hrubieszowa. 299

114 - Rady Miejskiej w Hrubieszowie Nr XXII/274/96 z dnia 30 maja 1996 r. w sprawie uchwalenia zmiany miejscowego planu zagospodarowania przestrzennego i rewaloryzacji Śródmieścia Hrubieszowa. 301

115 - Rady Miejskiej w Hrubieszowie Nr XXII/278/96 z dnia 30 maja 1996 r. w sprawie uchwalenia zmiany miejscowego planu zagospodarowania przestrzennego i rewaloryzacji Śródmieścia Hrubieszowa. 303

116 - Rady Miejskiej w Hrubieszowie Nr XXII/280/96 z dnia 30 maja 1996 r. w sprawie uchwalenia zmiany miejscowego planu zagospodarowania przestrzennego i rewaloryzacji Śródmieścia Hrubieszowa. 305

- 108 -

ZARZĄDZENIE Nr 49 WOJEWODY ZAMOJSKIEGO

z dnia 3 lipca 1996 r.

w sprawie przeprowadzenia wyborów uzupełniających do Rady Gminy w Łaszcзовie.

Na podstawie art. 111 ust.1 i 2 ustawy z dnia 8 marca 1990 r. - Ordynacja wyborcza do rad gmin (tekst jednolity Dz.U. z 1996 r. Nr 17, poz.85) zarządza się, co następuje :

§ 1

W związku z wygaśnięciem mandatu radnego zarządza się przeprowadzenie wyborów uzupełniających do Rady Gminy

w Łaszcзовie, w jednomandatowym okręgu wyborczym nr 9, w obwodzie głosowania nr 3 w Dobużku.

§ 2

Datę przeprowadzenia wyborów ustala się na niedzielę 1 września 1996 r.

§ 3

Dni, w których upływają terminy wykonania czynności wyborczych przewidzianych w Ordynacji wyborczej określa kalendarz wyborczy, stanowiący załącznik do zarządzenia.

§ 4

Zarządzenie podlega ogłoszeniu w Dzienniku Urzędowym Województwa Zamojskiego.

§ 5

Zarządzenie wchodzi w życie z dniem podpisania.

mgr Stanisław Rapa

Załącznik do Zarządzenia Nr 49 Wojewody Zamojskiego
z dnia 3 lipca 1996 r.

KALENDARZ WYBORCZY

Dzień, w którym upływa termin wykonania czynności wyborczych	Treść czynności :
11 lipiec 1996 r.	- ogłoszenie w Dzienniku Urzędowym Województwa Zamojskiego zarządzenia w sprawie wyborów uzupełniających do rady gminy,
16 lipiec 1996 r.	- powołanie przez Wojewódzkiego Komisarza Wyborczego terytorialnej komisji wyborczej,
22 lipiec 1996 r.	- powołanie przez terytorialną komisję wyborczą obwodowej komisji wyborczej,
25 lipiec 1996 r.	- podanie do wiadomości wyborców w formie obwieszczenia : - informacji o zarządzonych przez Wojewodę Zamojskiego wyborach uzupełniających, - granic jednomandatowego okręgu wyborczego, numeru obwodu głosowania, w skład którego wchodzi ten okręg oraz siedziby terytorialnej i obwodowej komisji wyborczej,
7 sierpień 1996 r.	- zgłoszenie do zarejestrowania terytorialnej komisji wyborczej kandydatów na radnych,
14 sierpień 1996 r.	- podanie do wiadomości wyborców danych o kandydatach na radnych,
20 sierpień 1996 r.	- wyłożenie spisu wyborców do publicznego wglądu,
26 sierpień 1996 r.	- składanie przez wyborców nigdzie nie zameldowanych wniosków o wpisanie do spisu wyborców właściwego dla miejsca aktualnego pobytu,
30 sierpień 1996 r.	- przesłanie przewodniczącemu obwodowej komisji wyborczej spisu wyborców,
1 wrzesień 1996 r.	- przeprowadzenie głosowania.

- 109 -

OBWIESZCZENIE KIEROWNIKA URZĘDU REJONOWEGO W HRUBIESZOWIE

Kierownik Urzędu Rejonowego w Hrubieszowie podaje do publicznej wiadomości, że w oparciu o art.40 ustawy z dnia 22 marca 1990 roku o terenowych organach administracji ogólnej (Dz.U. Nr 21 poz.123 z p.z. i § 5 "Porozumienia" zawartego dnia 15 lutego 1991 roku pomiędzy Kierownikiem Urzędu Rejonowego w Hrubieszowie, a Zarządem Gminy Dołhobyczów w sprawie powierzenia Zarządowi Gminy Dołhobyczów prowadzenia spraw należących do właściwości rejonowych organów rządowej administracji ogólnej ujętych w art.5 pkt 20 ustawy z dnia 17 maja 1990 roku o podziale zadań i kompetencji określonych w ustawach szczególnych pomiędzy organy administracji rządowej oraz o zmianie niektórych ustaw (Dz.U. Nr 34 poz.198)

wynikających z ustawy z dnia 1 lutego 1985 roku - Prawo o ruchu drogowym (Dz.U. Nr 6 poz.35 i z 1989 r. Nr 35 poz.192) w zakresie dotyczącym motorowerów, kart rowerowych, kart woźnicy została rozwiązana z dniem 30 czerwca 1996 roku za zgodą stron.

Porozumienie opublikowane w Dzienniku Urzędowym Województwa Zamojskiego z 1991 roku Nr 9 poz.84 uległo rozwiązaniu z dniem 30 czerwca 1996 roku.

Od dnia 1 lipca 1996 roku sprawy określone w porozumieniu prowadzi Kierownik Urzędu Rejonowego w Hrubieszowie.

Kierownik Urzędu : Edward Załoga

- 110 -

UCHWAŁA Nr XXI/255/96 RADY MIEJSKIEJ W HRUBIESZOWIE

z dnia 30 kwietnia 1996 r.

w sprawie ustalenia planu sieci publicznych szkół podstawowych oraz granic ich obwodów na terenie miasta Hrubieszowa.

Na podstawie art.18 ust.2 pkt 15 ustawy z dnia 8 marca 1990 roku o samorządzie terytorialnym (tekst jednolity z 1996 r. Dz.U. Nr 13 poz.74) art.17 ust.4 ustawy z dnia 7 września 1991 r. o systemie oświaty (Dz.U. Nr 95, poz.425, z 1992 r. Nr 26, poz.113 i Nr 54, poz.254, z 1993 r. Nr 127, poz.585, z 1994 r. Nr 1, poz.3 i Nr 53, poz.215, oraz z 1995 r. Nr 101, poz.504) - po uzgodnieniu z Kuratorium Oświaty w Zamościu Rada Miejska uchwala, co następuje :

§ 1

Ustala się plan sieci publicznych szkół podstawowych na terenie miasta Hrubieszowa oraz granic ich obwodów zgodnie z załącznikiem Nr 1 do niniejszej uchwały.

**Załącznik Nr 1 do Uchwały Rady Miejskiej Nr XXI/255/96 w Hrubieszowie
z dnia 30 kwietnia 1996 roku**

PLAN**sieci publicznych szkół podstawowych oraz granic ich obwodów na rok szkolny 1996/1997.****1. Szkoła podstawowa Nr 1**

w Hrubieszowie

ul.Listopadowa 12

Granice obwodu :

ulice : Ceglana, Gródecka, Polna 11-24, Listopadowa (bez Nr 5, 7), Piłsudskiego (bez Nr 51), J.Krasickiego, Wyzwolenia Nowa, Łąkowa, Kolejowa, Dworcowa, Gródek.

2.Szkoła podstawowa Nr 2

w Hrubieszowie

ul.Żeromskiego 29

Granice obwodu :

ulice : Batalionów Chłopskich, Bartłomieja, Chmielna, Chełmska, Cicha, Ciesieleczuka, Długosza, Dwernickiego, Dziekanowska, 3-go Maja 12a, 16, 18, 20, 21, Gęsia, Grabowiecka, Grotthusów, Grunwaldzka, Kr.Jadwigi, Kr.Zygmunta Augusta, Wł.Jagielly, M.Konopnickiej, T.Kościuszki, Kilińskiego, Kom.Krawczyka, Kopernika, Kochanowskiego, Kręta, Górna, Litewska, J.Matejki, Narutowicza, Nowe Osiedle, Ogrodowa, Partyzantów, Pl.Staszica, Plk.Samary, Rubinowa, Rybna, Słowackiego, Sobieskiego, Szeroka, Szewska, Targowa, Wesola, Wodna, Wyspiańskiego, Żeromskiego, Lipice, Uchańska, Unii Horodelskiej, Przemysłowa.

3. Szkoła Podstawowa Nr 3

w Hrubieszowie

ul. Zamojska 16

Granice obwodów :

ulice : Antonówka, Basaja, Czerwonego Krzyża, Jatkowa, B.Joselewicza, Kościelna, B.Leśmiana, Ludna, Łany, Łazienna, Mickiewicza, Michałówka, Teresówka, 3-go Maja bez Nr 12a, 14, 16, 18, 20, Piłsudskiego do zbiegu z ul.Mickiewicza, Pl.Wolności, Polna Nr 1-10, 25, 32, 34, 36, 38, 40, 42, Listopadowa 5,7, Podzamcze, Pobereżańska, Prosta, B.Prusa, Rynek, Sokalska, St.Staszica, H.Dobrzańskiego "Hubala", Wspólna, Zamojska, Krucza.

4. Niezależnie od podziału na obwody rodzic ma prawo wyboru szkoły za powiadomieniem dyrektora odpowiedniego obwodu.**§ 2**

Uchwała niniejsza podlega ogłoszeniu w Dzienniku Urzędowym Województwa Zamojskiego.

§ 3

Wykonanie uchwały powierza się Zarządowi Miasta.

§ 4

Uchwała wchodzi w życie z dniem ogłoszenia.

**Przewodniczący Rady Miejskiej :
mgr Zdzisław Kosakowski**

- 111 -

UCHWAŁA NR XXII/268/96 RADY MIEJSKIEJ W HRUBIESZOWIE

z dnia 30 maja 1996 roku

**w sprawie uchwalenia zmiany miejscowego planu zagospodarowania przestrzennego i rewaloryzacji
śródmieścia Hrubieszowa.**

Na podstawie art.18 ust.2 pkt 5 ustawy z dnia 8 marca 1990 r. o samorządzie terytorialnym (tekst jednolity Dz.U. Nr 13, poz.74 z 1996 r.) oraz art.10 ust.3, art.26 i art.28 ustawy z dnia 7 lipca 1994 r. o zagospodarowaniu przestrzennym (Dz.U. Nr 89, poz.415) - Rada Miejska uchwala co następuje :

§ 1

Uchwala się zmianę miejscowego planu szczegółowego zagospodarowania przestrzennego i rewaloryzacji śródmieścia Hrubieszowa zatwierdzonego uchwałą Miejskiej Rady Narodowej w Hrubieszowie Nr XVII/76/86 z dnia 16 XII 1986 r., opublikowaną w Dzienniku Urzędowym Województwa Zamojskiego Nr 3 poz.11 z 1987 r., w obszarze o powierzchni 1,81 ha ograniczonym ulicami Partyzantów, Kilińskiego, Górną, obejmującą ustalenia planu i rysunek planu w skali 1:500 stanowiący załącznik Nr 1 do niniejszej uchwały.

§ 2

1. Przedmiotem uchwalenia są ustalenia miejscowego planu zagospodarowania przestrzennego o którym mowa w § 1 w zakresie realizacji :

- 1) zabudowy mieszkaniowej jednorodzinnej na powierzchni 1,16 ha oznaczonej symbolem 9 MNn umożliwiającej realizację na wydzielonych działkach 12 budynków mieszkalnych wolnostojących i 8 budynków bliźniaczych. Zabudowa mieszkaniowa do wysokości 2 1/2 kondygnacji wraz z możliwością realizacji zabudowy gospodarczej i realizacji usług nieuciążliwych w budynkach mieszkalnych i gospodarczych.
- 2) zabudowy usługowej na wydzielonej działce o powierzchni 0,03 ha oznaczonej symbolem 10 UH umożliwiającej realizację usług z zakresu handlu. Wysokość zabudowy do 1 1/2 kondygnacji.
- 3) obsługi komunikacyjnej obszaru ulicami :
 - a) istniejącą ul.Kilińskiego o pow.0,05 ha jako drogi lokalnej mieszkaniowej ruchu wolnego o symbolu 008Lw, szerokości w liniach rozgraniczających 13,0 m i linii zabudowy 12,0 m od krawędzi jezdni.
 - b) istniejącą ul.Partyzantów o pow.0,37 ha jako drogi lokalnej mieszkaniowej ruchu wolnego o symbolu 010Lw, szerokości w liniach rozgraniczających 17,0m i linii zabudowy 12,0 m od krawędzi jezdni,
 - c) istniejącą ul.Górną o pow.0,18 ha jako drogi dojazdowej wewnętrznej o symbolu 012Dw, 013Dw, szerokości w liniach rozgraniczających 10,0 m i linii zabudowy 6,0 m od krawędzi jezdni.

d) projektowanym ciągiem pieszo - jezdny o pow.0,02 ha oznaczonym symbolem 020Cpj i szerokości w liniach rozgraniczających 6,0 m.

- 4) uzbrojenia terenu, zaopatrzenia w wodę z wodociągu miejskiego poprzez realizację przyłączy do poszczególnych budynków. Odprowadzania ścieków do osadników bezodpływowych, docelowo do miejskiej kanalizacji sanitarnej w ulicach Górnej i Partyzantów. Zaopatrzenie w energię ciepłą z kotłowni indywidualnych opalanych paliwem stałym lub ciekłym, docelowo po zgazyfikowaniu obszaru z kotłowni gazowych. Zaopatrzenie w energię elektryczną z sieci napowietrznej i kablowej niskiego i średniego napięcia.
- 5) wszelkie prace ziemne budowlane i instalacyjne muszą być prowadzone pod nadzorem archeologicznym.
- 6) stawką procentową służącą naliczaniu opłat z tytułu wzrostu wartości nieruchomości objętych planem określa się w wysokości 30 %.

§ 3

W obszarze objętym zmianą planu traci moc "Miejscowy plan szczegółowy zagospodarowania przestrzennego i rewaloryzacji śródmieścia Hrubieszowa" zatwierdzony uchwałą Miejskiej Rady Narodowej w Hrubieszowie nr XVII/76/86 z dnia 16 grudnia 1986 roku.

§ 4

Wykonanie uchwały powierza się Zarządowi Miasta.

§ 5

Uchwała podlega ogłoszeniu w Dzienniku Urzędowym Województwa Zamojskiego i wchodzi w życie po upływie 14 dni od dnia jej ogłoszenia.

**Przewodniczący Rady Miejskiej :
mgr Zdzisław Kosakowski**

Załącznik Nr 1 do Uchwały Nr XXII/268/96
Rady Miejskiej w Hrubieszowie z dnia 30.05.1996 r.


ZMIANA MIEJSCOWEGO PLANU ZAGOSPODAROWANIA PRZESTRZENNEGO I REWALORYZACJI ŚRÓDMIEŚCIA HRUBIESZOWA

RYSUNEK ZMIANY PLANU

SKALA 1:500

LEGENDA:

	GRANICE OPRACOWANIA
	ISTNIEJĄCE GRANICE DZIAŁEK
	LINIE PODZIAŁU TERENÓW O RÓŻNEJ FUNKCJI
	LINIE PODZIAŁU WEWNĘTRZNEGO TERENÓW O TEJ SAMEJ FUNKCJI
	TERENY BUDOWNICTWA JEDNORODZINNEGO
	TERENY USŁUG HANDLU
	PROJEKTOWANE LINIE ZABUDOWY
	UKŁAD KOMUNIKACYJNY - ULICE, DOJAZDY
	CIĄGI PIESZE
	BUDYNKI PROJEKTOWANE
	BUDYNKI ISTNIEJĄCE DO ADAPTACJI
	BUDYNKI ISTN. DO CZASOWEJ ADAPTACJI
	BUDYNKI PRZEZNACZONE DO ROZBIÓRKI
	BUDYNKI O CECHACH ZABYTKOWYCH W EWIDENCJI W.K.Z.
	SIEĆ WODOCIĄGOWA
	SIEĆ KANALIZACYJNA
	KANALIZACJA DESZCZOWA
	LINIE ENERGETYCZNE NN NAPOWIERTRZNE
	LINIE ENERGETYCZNE KABLOWE
	LINIE TELEFONICZNE NAPOWIERTRZNE
	LINIE TELEFONICZNE KABLOWE

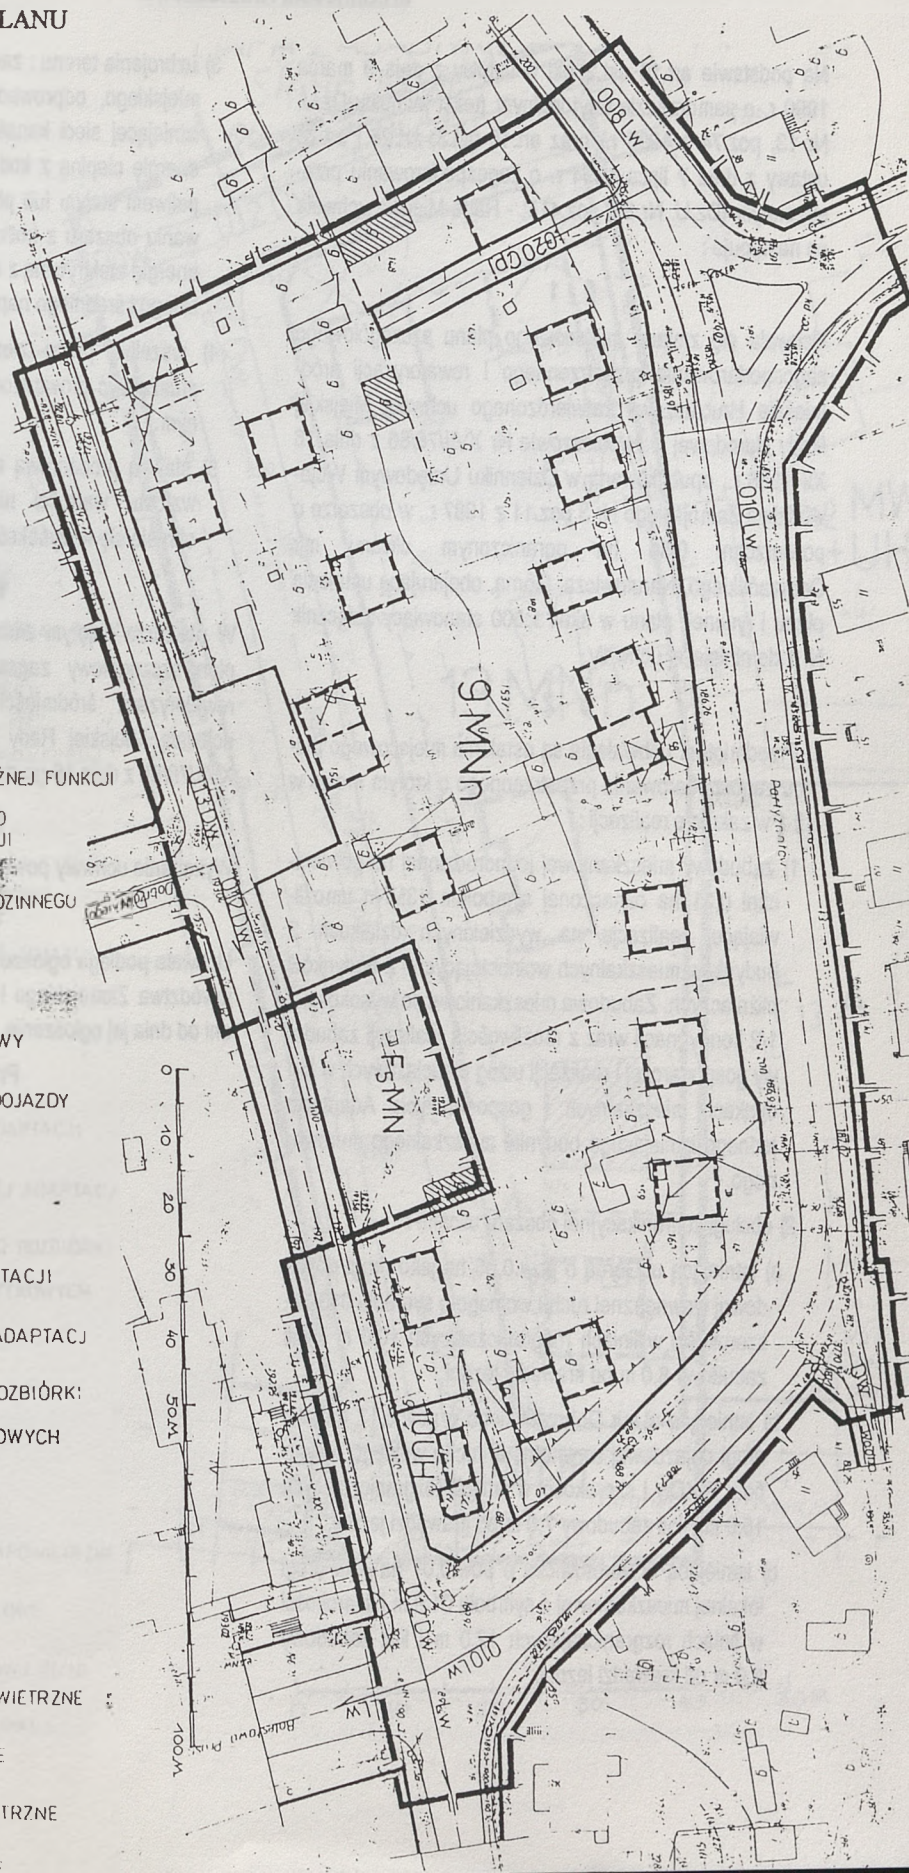

- 112 -

UCHWAŁA NR XXII/269/96 RADY MIEJSKIEJ W HRUBIESZOWIE

z dnia 30 maja 1996 roku

**w sprawie uchwalenia zmiany miejscowego planu zagospodarowania przestrzennego i rewaloryzacji
śródmieścia Hrubieszowa.**

Na podstawie art.18 ust.2 pkt 5 ustawy z dnia 8 marca 1990 r. o samorządzie terytorialnym (tekst jednolity Dz.U. Nr 13, poz.74 z 1996 r.) oraz art.10 ust.3, art.26 i art.28 ustawy z dnia 7 lipca 1994 r. o zagospodarowaniu przestrzennym (Dz.U. Nr 89, poz.415) - Rada Miejska uchwala co następuje :

§ 1

Uchwala się zmianę miejscowego planu szczegółowego zagospodarowania przestrzennego i rewaloryzacji śródmieścia Hrubieszowa zatwierdzonego uchwałą Miejskiej Rady Narodowej w Hrubieszowie Nr XVII/76/86 z dnia 16 XII 1986 r., opublikowaną w Dzienniku Urzędowym Województwa Zamojskiego Nr 3 poz.11 z 1987 r., w obszarze o powierzchni 0,56 ha ograniczonym ulicami mjr Dobrzańskiego, Narutowicza, Górna, obejmującą ustalenia planu i rysunek planu w skali 1:500 stanowiący załącznik Nr 1 do niniejszej uchwały.

§ 2

1. Przedmiotem uchwalenia są ustalenia miejscowego planu zagospodarowania przestrzennego o którym mowa w § 1 w zakresie realizacji :

1) zabudowy mieszkaniowej jednorodzinnej na powierzchni 0,31 ha oznaczonej symbolem 13MNn umożliwiającej realizację na wydzielonych działkach 3 budynków mieszkalnych wolnostojących i 2 budynków bliźniaczych. Zabudowa mieszkaniowa do wysokości 2 1/2 kondygnacji wraz z możliwością realizacji zabudowy gospodarczej i realizacji usług nieuciążliwych w budynkach mieszkalnych i gospodarczych. Adaptacja jednego istniejącego budynku mieszkalnego murowanego.

2) obsługi komunikacyjnej obszaru ulicami :

a) istniejącą ul.Górna o pow.0,06 ha jako drogi dojazdowej wewnętrznej ruchu wolnego o symbolu 013Dw, szerokości w liniach rozgraniczających 10,0 m i linii zabudowy 8,0 m od krawędzi jezdni.

b) istniejącą ul.mjr Dobrzańskiego o pow.0,17 ha jako drogi dojazdowej wewnętrznej ruchu wolnego o symbolu 014Dw i szerokości w liniach rozgraniczających 15,0 m i linii zabudowy 7,0 m od krawędzi jezdni,

c) istniejącą ul.Narutowicza o pow.0,07 ha jako drogi lokalnej mieszkaniowej o symbolu 015Lm i szerokości w liniach rozgraniczających 12,0 m i linii zabudowy 8,0 m od krawędzi jezdni.

3) uzbrojenia terenu : zaopatrzenia w wodę z wodociągu miejskiego, odprowadzania ścieków sanitarnych do istniejącej sieci kanalizacji miejskiej, zaopatrzenia w energię cieplną z kotłowni indywidualnych opalanych paliwem stałym lub płynnym, docelowo po zgazyfikowaniu obszaru z kotłowni gazowych. Zaopatrzenia w energię elektryczną z sieci napowietrznej i kablowej niskiego i średniego napięcia.

4) wszelkie prace ziemne budowlane i instalacyjne muszą być prowadzone pod nadzorem archeologicznym.

5) stawką procentową służącą naliczaniu opłat z tytułu wzrostu wartości nieruchomości objętych planem określa się w wysokości 30 %.

§ 3

W obszarze objętym zmianą planu traci moc "Miejscowy plan szczegółowy zagospodarowania przestrzennego i rewaloryzacji śródmieścia Hrubieszowa" zatwierdzony uchwałą Miejskiej Rady Narodowej w Hrubieszowie nr XVII/76/86 z dnia 16 grudnia 1986 roku.

§ 4

Wykonanie uchwały powierza się Zarządowi Miasta.

§ 5

Uchwała podlega ogłoszeniu w Dzienniku Urzędowym Województwa Zamojskiego i wchodzi w życie po upływie 14 dni od dnia jej ogłoszenia.

**Przewodniczący Rady Miejskiej :
mgr Zdzisław Kosakowski**

Załącznik Nr 1 do Uchwały Nr XXII/269/96
Rady Miejskiej w Hrubieszowie z dnia 30.05.1996 r.


ZMIANA MIEJSCOWEGO PLANU ZAGOSPODAROWANIA PRZESTRZENNEGO I REWALORYZACJI ŚRÓDMIEŚCIA HRUBIESZOWA

RYСУNEK ZMIANY PLANU

SKALA 1:500

LEGENDA:

- | | |
|--|---|
| | GRANICE OPRACOWANIA |
| | ISTNIEJĄCE GRANICE DZIAŁEK |
| | LINIE PODZIAŁU TERENÓW O RÓŻNEJ FUNKCJI |
| | LINIE PODZIAŁU WEWNĘTRZNEGO TERENÓW O TEJ SAMEJ FUNKCJI |
| | TERENY BUDOWNICTWA JEDNORODZINNEGO |
| | TERENY USŁUG HANDLU |
| | PROJEKTOWANE LINIE ZABUDOWY |
| | UKŁAD KOMUNIKACYJNY - ULICE, DOJAZDY |
| | CIĄGI PIESZE |
| | BUDYNKI PROJEKTOWANE |
| | BUDYNKI ISTNIEJĄCE DO ADAPTACJI |
| | BUDYNKI ISTN. DO CZASOWEJ ADAPTACJI |
| | BUDYNKI PRZEZNACZONE DO ROZBIÓRKI |
| | BUDYNKI O CECHACH ZABYTKOWYCH W EWIDENCJI WKZ. |
| | SIEĆ WODOCIĄGOWA |
| | SIEĆ KANALIZACYJNA |
| | KANALIZACJA DESZCZOWA |
| | LINIE ENERGETYCZNE NN NAPOWIERZNE |
| | LINIE ENERGETYCZNE KABLOWE |
| | LINIE TELEFONICZNE NAPOWIERZNE |
| | LINIE TELEFONICZNE KABLOWE |

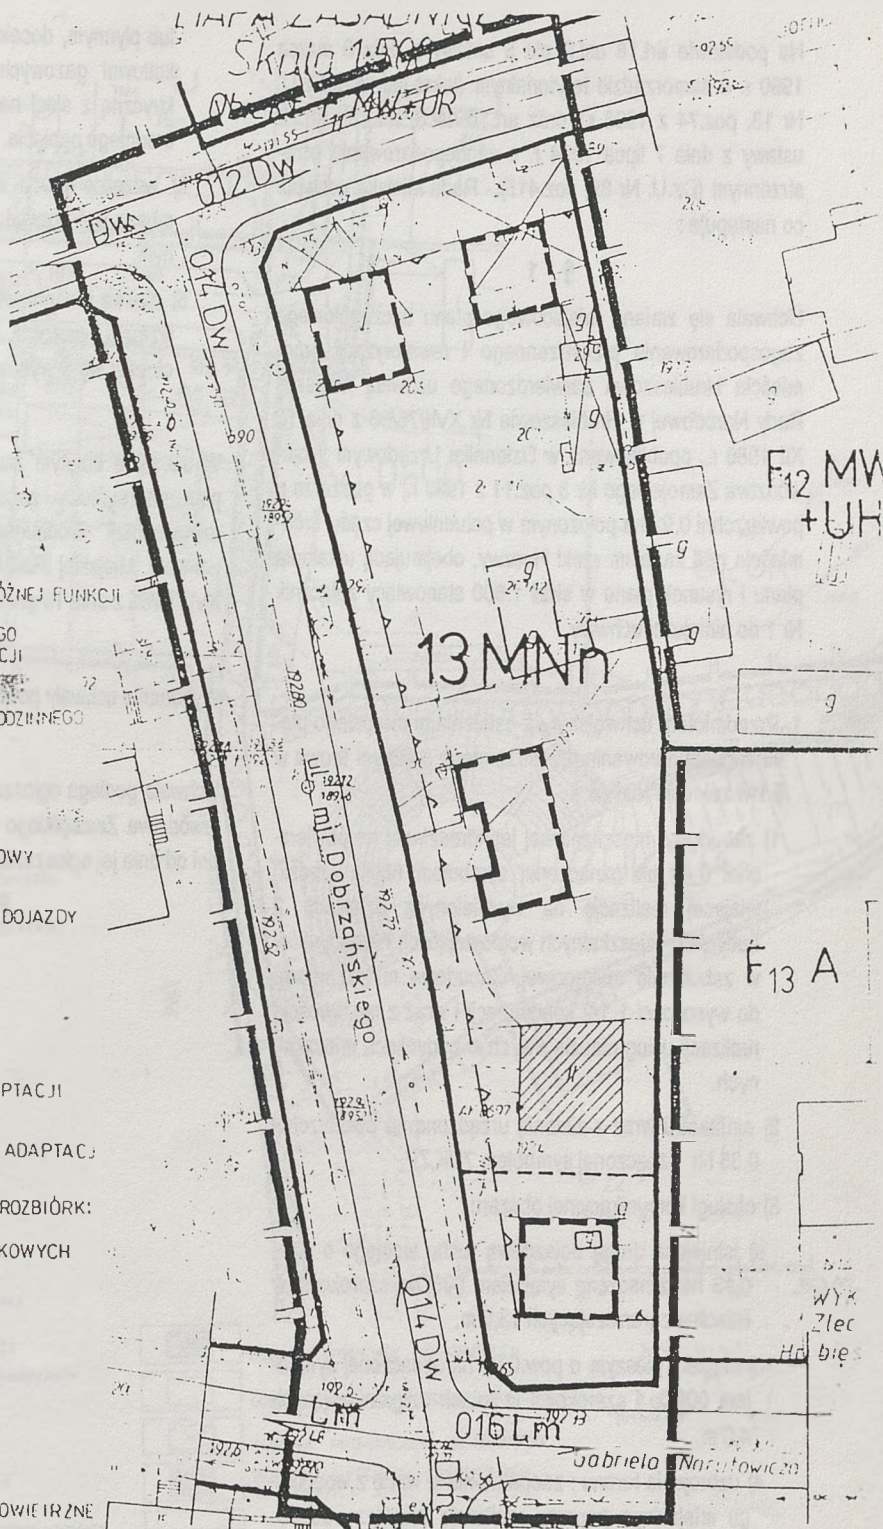

- 113 -

UCHWAŁA NR XXII/272/96 RADY MIEJSKIEJ W HRUBIESZOWIE

z dnia 30 maja 1996 roku

**w sprawie uchwalenia zmiany miejscowego planu zagospodarowania przestrzennego i rewaloryzacji
śródmieścia Hrubieszowa.**

Na podstawie art.18 ust.2 pkt 5 ustawy z dnia 8 marca 1990 r. o samorządzie terytorialnym (tekst jednolity Dz.U. Nr 13, poz.74 z 1996 r.) oraz art.10 ust.3, art.26 i art.28 ustawy z dnia 7 lipca 1994 r. o zagospodarowaniu przestrzennym (Dz.U. Nr 89, poz.415) - Rada Miejska uchwala co następuje :

§ 1

Uchwala się zmianę miejscowego planu szczegółowego zagospodarowania przestrzennego i rewaloryzacji śródmieścia Hrubieszowa zatwierdzonego uchwałą Miejskiej Rady Narodowej w Hrubieszowie Nr XVII/76/86 z dnia 16 XII 1986 r., opublikowaną w Dzienniku Urzędowym Województwa Zamojskiego Nr 3 poz.11 z 1987 r., w obszarze o powierzchni 0,92 ha położonym w południowej części śródmieścia nad kanałem rzeki Huczwy, obejmującą ustalenia planu i rysunek planu w skali 1:500 stanowiący załącznik Nr 1 do niniejszej uchwały.

§ 2

1. Przedmiotem uchwalenia są ustalenia miejscowego planu zagospodarowania przestrzennego o którym mowa w § 1 w zakresie realizacji :

- 1) zabudowy mieszkaniowej jednorodzinnej na powierzchni 0,40 ha oznaczonej symbolem 6MNn umożliwiającej realizację na wydzielonych działkach 2 budynków mieszkalnych wolnostojących i 7 budynków w zabudowie szeregowej. Zabudowa mieszkaniowa do wysokości 1 1/2 kondygnacji i wraz z możliwością realizacji usług nieuciążliwych w budynkach mieszkalnych.
- 2) amfiteatru wraz z zielenią urządzoną na powierzchni 0,35 ha oznaczonej symbolem 7UK,ZP,
- 3) obsługi komunikacyjnej obszaru :
 - a) istniejącą drogą dojazdową ruchu wolnego o pow. 0,13 ha oznaczoną symbolem 005Dw, szerokości w liniach rozgraniczających 13,0 m,
 - b) ciągiem pieszym o pow.0,04 ha oznaczonej symbolem 006Cp i szerokości w liniach rozgraniczających 4,0 m.
- 4) uzbrojenia terenu : zaopatrzenia w wodę z wodociągu miejskiego poprzez realizację przyłączy do poszczególnych budynków i amfiteatru, odprowadzania ścieków sanitarnych do miejskiej kanalizacji sanitarnej w ul. 3-go Maja, z zaplecza amfiteatru do zbiornika bezodpływowego. Zaopatrzenia w energię ciepłą z kotłowni indywidualnych opalanych paliwem stałym

lub płynnym, docelowo po zgazyfikowaniu obszaru z kotłowni gazowych. Zaopatrzenie w energię elektryczną z sieci napowietrznej i kablowej niskiego i średniego napięcia.

5) wszelkie prace ziemne budowlane i instalacyjne muszą być prowadzone pod nadzorem archeologicznym.

6) stawką procentową służącą naliczaniu opłat z tytułu wzrostu wartości nieruchomości objętych planem określa się w wysokości 30 %.

§ 3

W obszarze objętym zmianą planu traci moc "Miejscowy plan szczegółowy zagospodarowania przestrzennego i rewaloryzacji śródmieścia Hrubieszowa" zatwierdzony uchwałą Miejskiej Rady Narodowej w Hrubieszowie nr XVII/76/86 z dnia 16 grudnia 1986 roku.

§ 4

Wykonanie uchwały powierza się Zarządowi Miasta.

§ 5

Uchwała podlega ogłoszeniu w Dzienniku Urzędowym Województwa Zamojskiego i wchodzi w życie po upływie 14 dni od dnia jej ogłoszenia.


**Przewodniczący Rady Miejskiej :
mgr Zdzisław Kosakowski**

Załącznik Nr 1 do Uchwały Nr XXII/272/96
Rady Miejskiej w Hrubieszowie z dnia 30.05.1996 r.

ZMIANA MIEJSCOWEGO PLANU ZAGOSPODAROWANIA PRZESTRZENNEGO I REWALORYZACJI ŚRÓDMIEŚCIA HRUBIESZOWA

RYSUNEK ZMIANY PLANU

SKALA 1:500

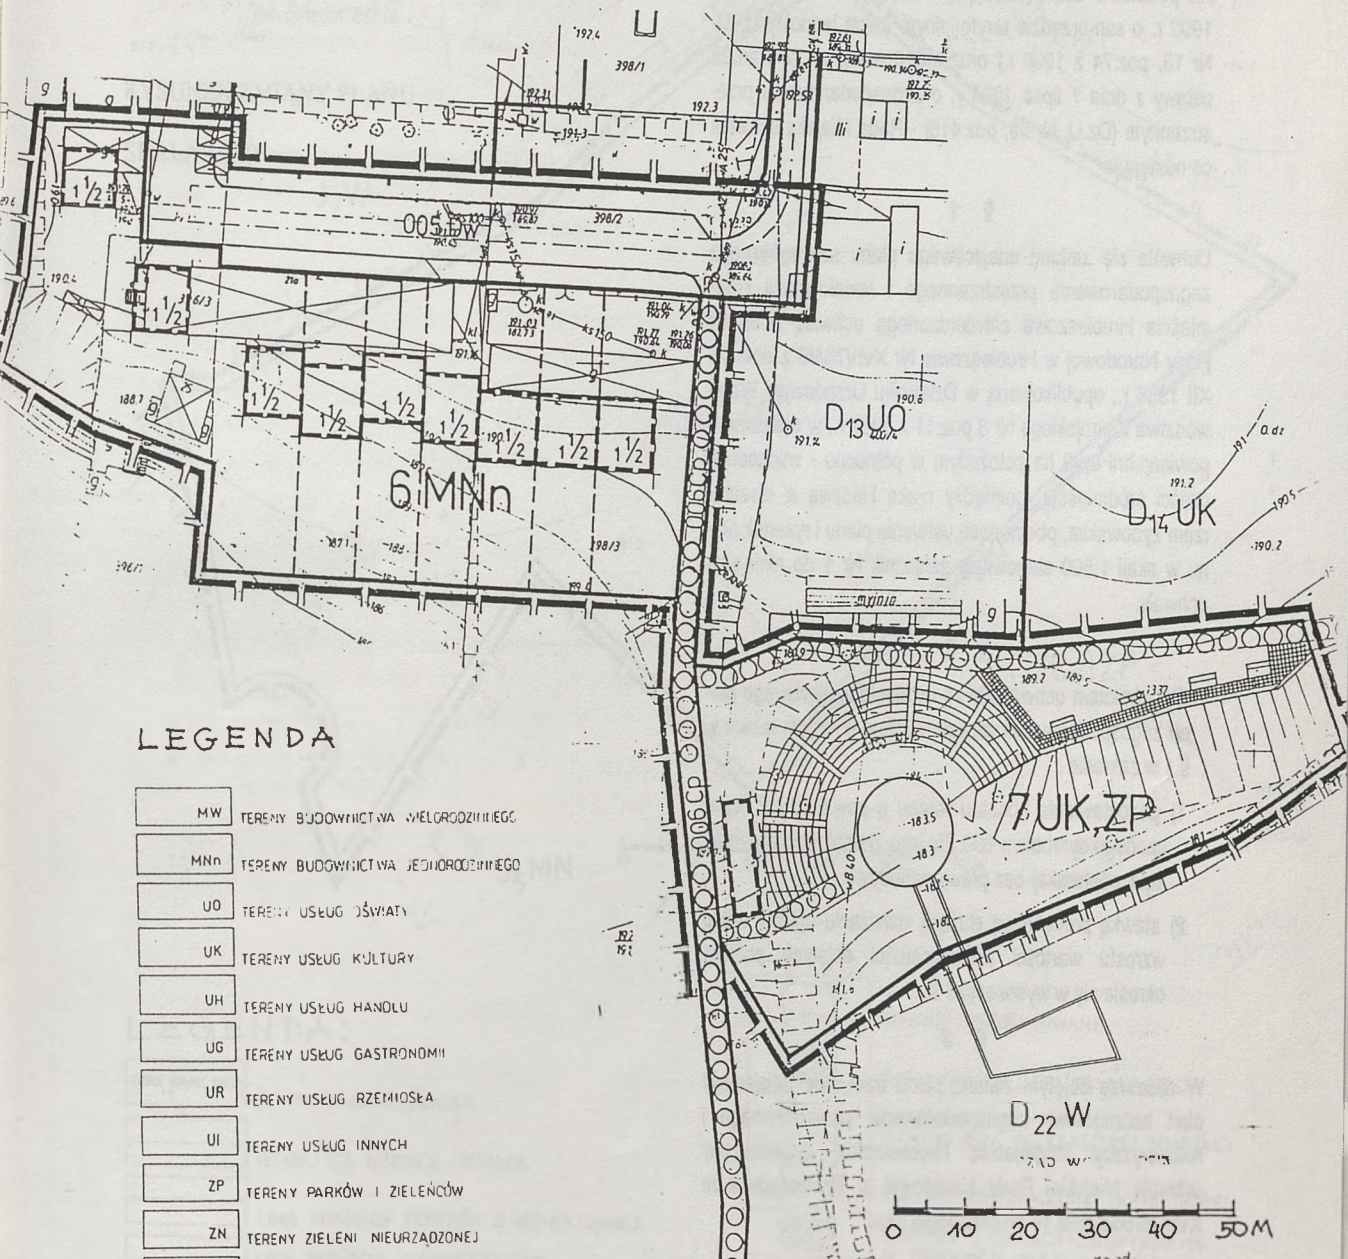

LEGENDA

MW	TERENY BUDOWNICTWA WIELGODZIEMNEGO
MNn	TERENY BUDOWNICTWA JEDNODZIEMNEGO
UO	TERENY USŁUG USŁUGI
UK	TERENY USŁUG KULTURY
UH	TERENY USŁUG HANDLU
UG	TERENY USŁUG GASTRONOMII
UR	TERENY USŁUG RZEMIOSŁA
UI	TERENY USŁUG INNYCH
ZP	TERENY PARKÓW I ZIELEŃCÓW
ZN	TERENY ZIELENI NIEURZĄDZONEJ
K	TERENY PARKINGÓW I GARAŻY
NO	TERENY URZĄDZEŃ DO ODPROWADZANIA I USUWANIA ŚCIEKÓW
	GRANICE OPRACOWANIA
	ISTNIEJĄCE GRANICE DZIAŁEK
	LINIE PODZIAŁU TERENÓW O RÓŻNEJ FUNKCJI
	LINIE PODZIAŁU WEWNĘTRZNEGO
	PROJEKTOWANE LINIE ZABUDOWY
	UKŁAD KOMUNIKACYJNY - ULICE, DOJAZDY
	CIĄGI PIESZE
	BUDYNKI PROJEKTOWANE

	BUDYNKI ISTNIEJĄCE DO ADAPTACJI
	BUDYNKI ISTN. DO CZASOWEJ ADAPTACJI
	BUDYNKI PRZEZNACZONE DO ROZBIÓRKI
	BUDYNKI O CECHACH ZABYTOKOWYCH W EWIDENCJI WKZ
	SIEĆ WODOCIĄGOWA
	SIEĆ KANALIZACYJNA
	KANALIZACJA DESZCZOWA
	LINIE ENERGETYCZNE NN NAPIĘTOWE
	LINIE ENERGETYCZNE KABLOWE
	LINIE TELEFONICZNE NAPIĘTOWE

- 114 -

UCHWAŁA NR XXII/274/96 RADY MIEJSKIEJ W HRUBIESZOWIE

z dnia 30 maja 1996 roku

**w sprawie uchwalenia zmiany miejscowego planu zagospodarowania przestrzennego i rewaloryzacji
śródmieścia Hrubieszowa.**

Na podstawie art.18 ust.2 pkt 5 ustawy z dnia 8 marca 1990 r. o samorządzie terytorialnym (tekst jednolity Dz.U. Nr 13, poz.74 z 1996 r.) oraz art.10 ust.3, art.26 i art.28 ustawy z dnia 7 lipca 1994 r. o zagospodarowaniu przestrzennym (Dz.U. Nr 89, poz.415) - Rada Miejska uchwala co następuje :

§ 1

Uchwala się zmianę miejscowego planu szczegółowego zagospodarowania przestrzennego i rewaloryzacji śródmieścia Hrubieszowa zatwierdzonego uchwałą Miejskiej Rady Narodowej w Hrubieszowie Nr XVII/76/86 z dnia 16 XII 1986 r., opublikowaną w Dzienniku Urzędowym Województwa Zamojskiego Nr 3 poz.11 z 1987 r., w obszarze o powierzchni 0,93 ha położonym w północno - wschodniej części śródmieścia, pomiędzy rzeką Huczwą a cmentarzem żydowskim, obejmującą ustalenia planu i rysunek planu w skali 1:500 stanowiący załącznik Nr 1 do niniejszej uchwały.

§ 2

1. Przedmiotem uchwalenia są ustalenia miejscowego planu zagospodarowania przestrzennego o którym mowa w § 1 w zakresie :

- 1) pozostawienia obszaru terenu o pow.0,93 ha oznaczonego symbolem 030 ZN jako zieleni nieurządzonej (łąki, pastwiska) bez prawa zabudowy.
- 2) stawką procentową służącą naliczaniu opłat z tytułu wzrostu wartości nieruchomości objętych planem określa się w wysokości 5 %.

§ 3

W obszarze objętym zmianą planu traci moc "Miejscowy plan szczegółowy zagospodarowania przestrzennego i rewaloryzacji śródmieścia Hrubieszowa" zatwierdzony uchwałą Miejskiej Rady Narodowej w Hrubieszowie nr XVII/76/86 z dnia 16 grudnia 1986 roku.

§ 4


Wykonanie uchwały powierza się Zarządowi Miasta.

§ 5

Uchwała podlega ogłoszeniu w Dzienniku Urzędowym Województwa Zamojskiego i wchodzi w życie po upływie 14 dni od dnia jej ogłoszenia.

**Przewodniczący Rady Miejskiej :
mgr Zdzisław Kosakowski**

ZMIANA MIEJSCOWEGO PLANU ZAGOSPODAROWANIA PRZESTRZENNEGO
I REWALORYZACJI ŚRÓDMIĘSCIA HRUBIESZOWA

 

LEGENDA:

- | | |
|--|---|
| | BYDUNKY PROJEKTOWANE |
| | BYDUNKY ISTNIEJĄCE DO ADAPTACJI |
| | BYDUNKY ISTN. DO CZASOWEJ ADAPTACJI |
| | BYDUNKY PRZEZNACZONE DO ROZBIÓRKI |
| | BYDUNKI O CECHACH ZABYTKOWYCH
W EWIDENCJI W.K.Z. |
| | SIEĆ WODOCIĄGOWA |
| | SIEĆ KANALIZACYJNA |
| | KANALIZACJA DESZCZOWA |
| | LINIE ENERGETYCZNE NN NAPOWIETRZNE |
| | LINIE ENERGETYCZNE KABLOWE |
| | LINIE TELEFONICZNE NAPOWIETRZNE |
| | LINIE TELEFONICZNE KABLOWE |

- 115 -

UCHWAŁA NR XXII/278/96 RADY MIEJSKIEJ W HRUBIESZOWIE

z dnia 30 maja 1996 roku

**w sprawie uchwalenia zmiany miejscowego planu zagospodarowania przestrzennego i rewaloryzacji
śródmieścia Hrubieszowa.**

Na podstawie art.18 ust.2 pkt 5 ustawy z dnia 8 marca 1990 r. o samorządzie terytorialnym (tekst jednolity Dz.U. Nr 13, poz.74 z 1996 r.) oraz art.10 ust.3, art.26 i art.28 ustawy z dnia 7 lipca 1994 r. o zagospodarowaniu przestrzennym (Dz.U. Nr 89, poz.415) - Rada Miejska uchwala co następuje :

§ 1

Uchwala się zmianę miejscowego planu szczegółowego zagospodarowania przestrzennego i rewaloryzacji śródmieścia Hrubieszowa zatwierdzonego uchwałą Miejskiej Rady Narodowej w Hrubieszowie Nr XVII/76/86 z dnia 16 XII 1986 r., opublikowaną w Dzienniku Urzędowym Województwa Zamojskiego Nr 3 poz.11 z 1987 r., w obszarze o powierzchni 0,50 ha położonej przy ul.Wodnej, obejmującą ustalenia planu i rysunek planu w skali 1:500 stanowiący załącznik Nr 1 do niniejszej uchwały.

§ 2

1. Przedmiotem uchwalenia są ustalenia miejscowego planu zagospodarowania przestrzennego o którym mowa w § 1 w zakresie realizacji :

1) Adaptacji 2 istniejących budynków mieszkalnych w dobrym stanie technicznym na istniejących działach oznaczonych symbolem 18MNn.

2) budowy zespołu garaży w ilości 10 sztuk na terenie o powierzchni 0,05 ha, oznaczonej symbolem 17K i 8 sztuk garaży (w tym 4 adaptowane istniejące) na terenie o powierzchni 0,06 ha oznaczonej symbolem 19K.

3) urządzenia zieleni parkowej na skarpie nadrzecznej rzeki Huczwy w obszarze o powierzchni 0,21 ha oznaczonej symbolem 20ZP.

4) obsługi komunikacyjnej obszaru :

a) istniejącą ul.Wodną o pow.0,11 ha jako drogi dojazdowej wewnętrznej ruchu wolnego o symbolu 018Dw, szerokości w liniach rozgraniczających 8,0 m.

b) istniejącym ciągiem pieszo - jezdny o pow.0,01 ha o symbolu 019Cpj i szerokości w liniach rozgraniczających 4,0 m.

3) uzbrojenia terenu : zaopatrzenia w wodę z wodociągu miejskiego w ul.Wodnej, odprowadzenia ścieków sanitarnych do osadników bezodpływowych, docelowo do miejskiej kanalizacji sanitarnej. Zaopatrzenia w energię ciepłą z kotłowni indywidualnych opalanych paliwem stałym, docelowo po zgazyfikowaniu obszaru z kotłowni gazowych. Zaopatrzenia w energię ele-

ktryczną z sieci napowietrznej i kablowej niskiego i średniego napięcia.

4) wszelkie prace ziemne budowlane i instalacyjne muszą być prowadzone pod nadzorem archeologicznym.

5) stawką procentową służącą naliczaniu opłat z tytułu wzrostu wartości nieruchomości objętych planem określa się w wysokości 30 %.

§ 3

W obszarze objętym zmianą planu traci moc "Miejscowy plan szczegółowy zagospodarowania przestrzennego i rewaloryzacji śródmieścia Hrubieszowa" zatwierdzony uchwałą Miejskiej Rady Narodowej w Hrubieszowie nr XVII/76/86 z dnia 16 grudnia 1986 roku.

§ 4

Wykonanie uchwały powierza się Zarządowi Miasta.

§ 5

Uchwała podlega ogłoszeniu w Dzienniku Urzędowym Województwa Zamojskiego i wchodzi w życie po upływie 14 dni od dnia jej ogłoszenia.

**Przewodniczący Rady Miejskiej :
mgr Zdzisław Kosakowski**


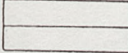
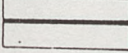
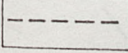
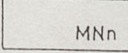
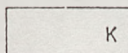
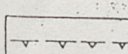
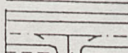
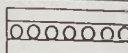





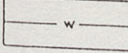
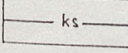
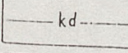
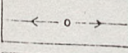
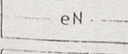
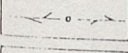
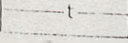
Załącznik Nr 1 do Uchwały Nr XXII/278/96
Rady Miejskiej w Hrubieszowie z dnia 30.05.1996 r.


ZMIANA MIEJSCOWEGO PLANU ZAGOSPODAROWANIA PRZESTRZENNEGO I REWALORYZACJI ŚRÓDMIEŚCIA HRUBIESZOWA

RYSUNEK ZMIANY PLANU

SKALA 1:500

LEGENDA:

-  GRANICE OPRACOWANIA
-  ISTNIEJĄCE GRANICE DZIAŁEK
-  LINIE PODZIAŁU TERENÓW O RÓŻNEJ FUNKCJI
-  LINIE PODZIAŁU WEWNĘTRZNEGO TERENÓW O TEJ SAMEJ FUNKCJI
-  MNn TERENY BUDOWNICTWA JEDNORODZINNEGO
-  K TERENY PARKINGÓW I GARAŻY
-  PROJEKTOWANE LINIE ZABUDOWY
-  UKŁAD KOMUNIKACYJNY-ULICE, DOJAZDY
-  CIĄGI PIESZE
-  BUDYNKI PROJEKTOWANE
-  BUDYNKI ISTNIEJĄCE DO ADAPTACJI
-  BUDYNKI ISTN. DO CZASOWEJ ADAPTACJI
-  BUDYNKI PRZEZNACZONE DO ROZBIÓRKI
-  BUDYNKI O CECHACH ZABYTKOWYCH W EWIDENCJI W.K.Z.
-  w SIEĆ WODOCIĄGOWA
-  ks SIEĆ KANALIZACYJNA
-  kd KANALIZACJA DESZCZOWA
-  o LINIE ENERGETYCZNE NN NAPOWIERZNE
-  eN LINIE ENERGETYCZNE KABLOWE
-  t LINIE TELEFONICZNE NAPOWIERZNE
-  t LINIE TELEFONICZNE KABLOWE

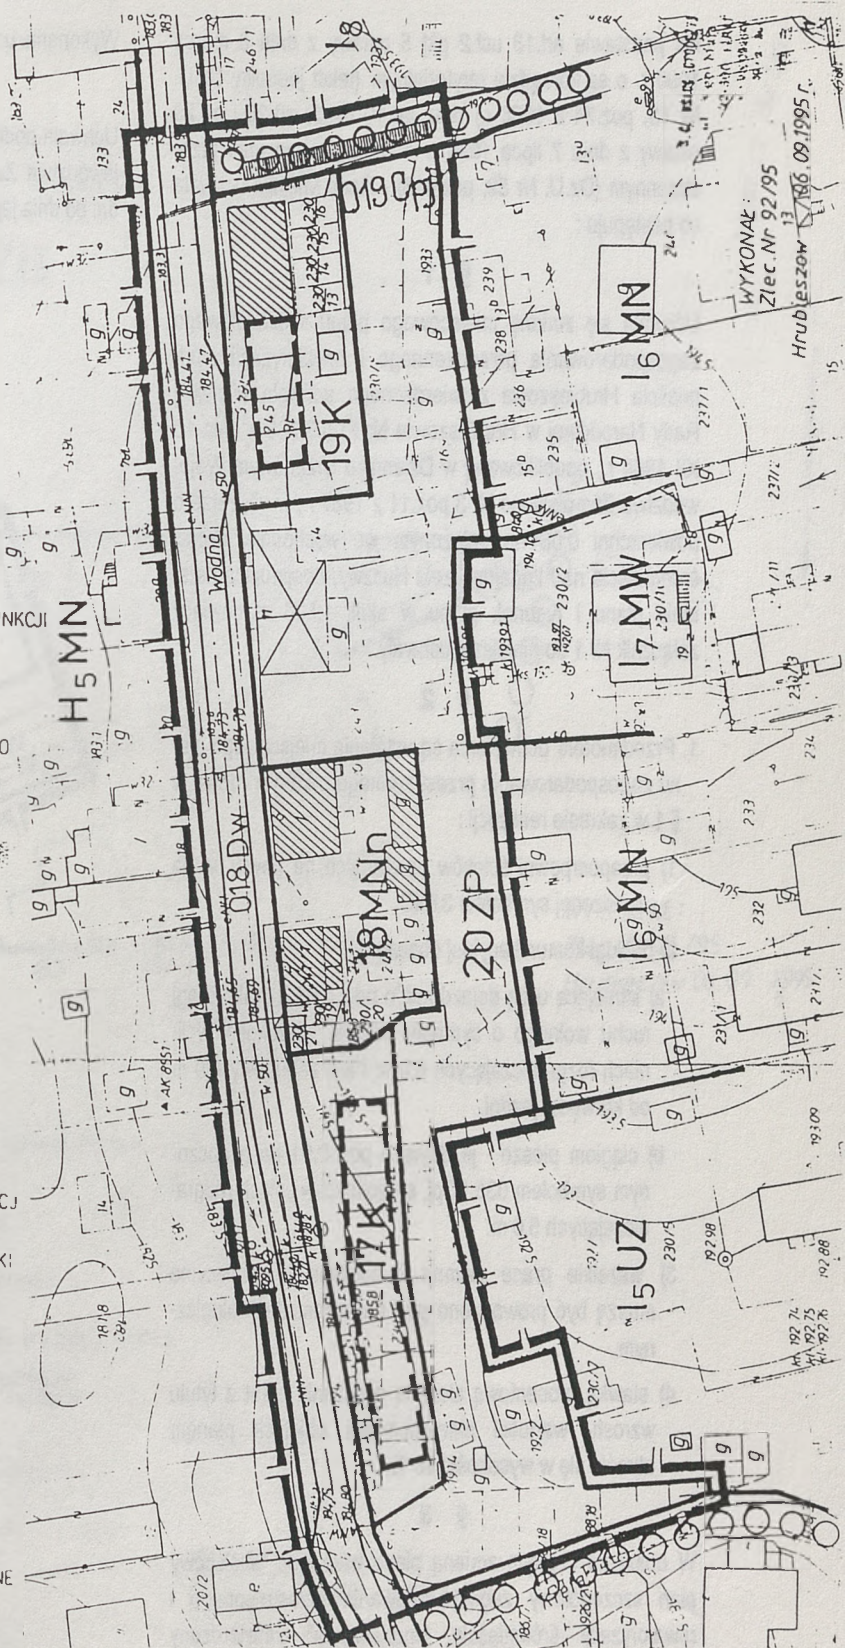

0 10 20 30 40 50 M

WYKONAŁ:
Zlec. Nr 92/95
Hrubieszów 09.1995 r.

- 116 -

UCHWAŁA NR XXII/280/96 RADY MIEJSKIEJ W HRUBIESZOWIE

z dnia 30 maja 1996 roku

**w sprawie uchwalenia zmiany miejscowego planu zagospodarowania przestrzennego i rewaloryzacji
śródmieścia Hrubieszowa.**

Na podstawie art.18 ust.2 pkt 5 ustawy z dnia 8 marca 1990 r. o samorządzie terytorialnym (tekst jednolity Dz.U. Nr 13, poz.74 z 1996 r.) oraz art.10 ust.3, art.26 i art.28 ustawy z dnia 7 lipca 1994 r. o zagospodarowaniu przestrzennym (Dz.U. Nr 89, poz.415) - Rada Miejska uchwala co następuje :

§ 1

Uchwala się zmianę miejscowego planu szczegółowego zagospodarowania przestrzennego i rewaloryzacji śródmieścia Hrubieszowa zatwierdzonego uchwałą Miejskiej Rady Narodowej w Hrubieszowie Nr XVII/76/86 z dnia 16 XII 1986 r., opublikowaną w Dzienniku Urzędowym Województwa Zamojskiego Nr 3 poz.11 z 1987 r., w obszarze o powierzchni 0,08 ha położonym we wschodniej części śródmieścia nad kanałem rzeki Huczwy, obejmującą ustalenia planu i rysunek planu w skali 1:500 stanowiący załącznik Nr 1 do niniejszej uchwały.

§ 2

1. Przedmiotem uchwalenia są ustalenia miejscowego planu zagospodarowania przestrzennego o którym mowa w § 1 w zakresie realizacji :

- 1) przepompowni ścieków sanitarnych na pow.0,04 ha oznaczonej symbolem 31NO.
- 2) obsługi komunikacyjnej obszaru :
 - a) istniejącą ulicą dojazdową o pow.0,03 ha jako drogi ruchu wolnego o symbolu 035Dw, szerokości w liniach rozgraniczających 8,0 m i linii zabudowy 6,0 m od krawędzi jezdni.
 - b) ciągiem pieszo - jezdnią o pow.0,01 ha oznaczonym symbolem 035.1Cpj, szerokości w liniach rozgraniczających 5,0 m.
- 3) wszelkie prace ziemne budowlane i instalacyjne muszą być prowadzone pod nadzorem archeologicznym.
- 4) stawką procentową służącą naliczaniu opłat z tytułu wzrostu wartości nieruchomości objętych planem określa się w wysokości 10 %.

§ 3

W obszarze objętym zmianą planu traci moc "Miejscowy plan szczegółowy zagospodarowania przestrzennego i rewaloryzacji śródmieścia Hrubieszowa" zatwierdzony uchwałą Miejskiej Rady Narodowej w Hrubieszowie nr XVII/76/86 z dnia 16 grudnia 1986 roku.

§ 4

Wykonanie uchwały powierza się Zarządowi Miasta.

§ 5

Uchwała podlega ogłoszeniu w Dzienniku Urzędowym Województwa Zamojskiego i wchodzi w życie po upływie 14 dni od dnia jej ogłoszenia.


**Przewodniczący Rady Miejskiej :
mgr Zdzisław Kosakowski**

Załącznik Nr 1 do Uchwały Nr XXII/280/96
Rady Miejskiej w Hrubieszowie z dnia 30.05.1996 r.

ZMIANA MIEJSCOWEGO PLANU ZAGOSPODAROWANIA PRZESTRZENNEGO I REWALORYZACJI ŚRÓDMIEŚCIA HRUBIESZOWA

RYSUNEK ZMIANY PLANU

SKALA 1:500

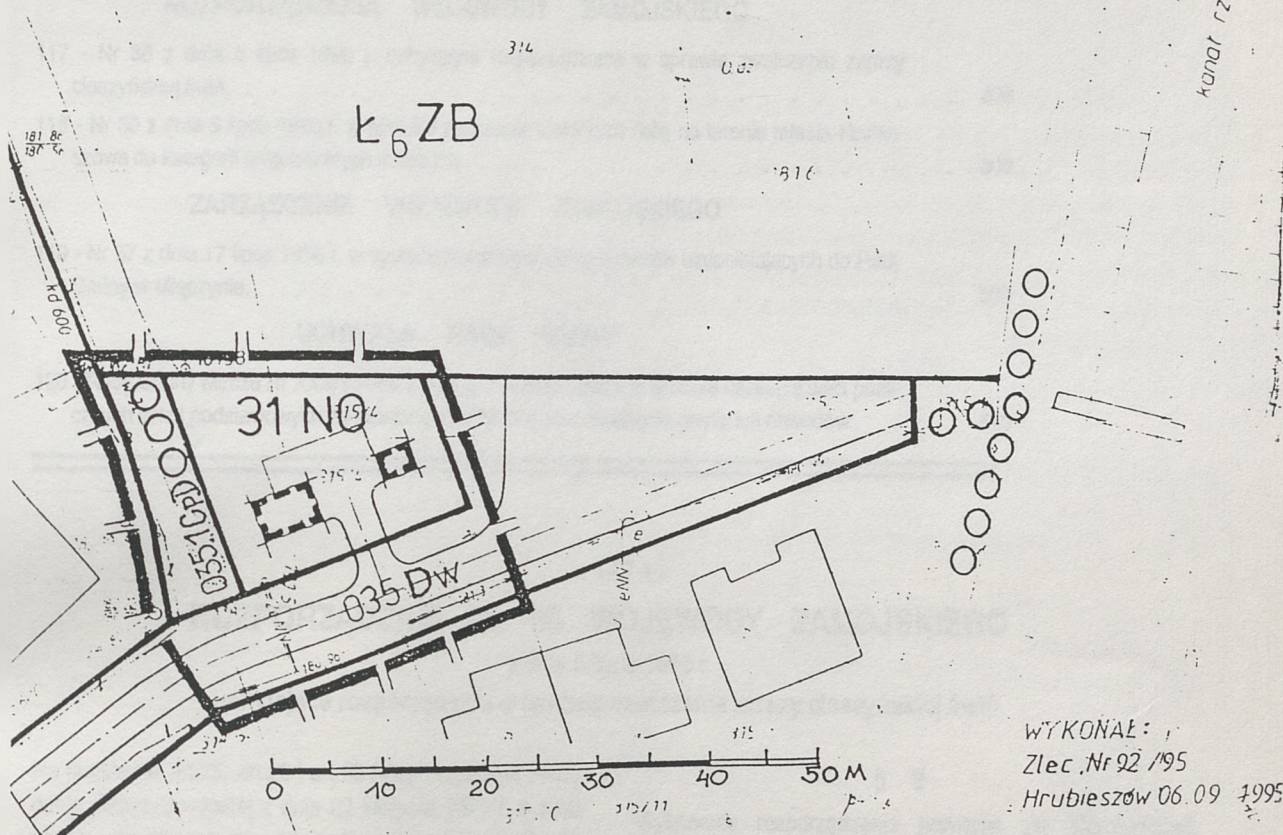


WYKONAŁ: ,
Zlec. Nr 92 /95
Hrubieszów 06.09 1995

LEGENDA

	TERENY URZĄDZEŃ DO ODPROWADZANIA I USUWANIA ŚCIEKÓW
	GRANICE OPRACOWANIA
	ISTNIEJĄCE GRANICE DZIAŁEK
	LINIE PODZIAŁU TERENÓW O RÓŻNEJ FUNKCJI
	LINIE PODZIAŁU WEWNĘTRZNEGO TERENÓW O TEJ SAMEJ FUNKCJI
	PROJEKTOWANE LINIE ZABUDOWY
	UKŁAD KOMUNIKACYJNY - ULICE, DOJAZDY
	CIĄGI PIESZE
	BUDYNKI PROJEKTOWANE
	BUDYNKI ISTNIEJĄCE DO ADAPTACJI
	BUDYNKI ISTN. DO CZASOWEJ ADAPTACJI
	BUDYNKI PRZEZNACZONE DO ROZBIÓRKI
	BUDYNKI O CECHACH ZABYTKOWYCH W EWIDENCJI WKZ

	SIEĆ WODOCIĄGOWA
	SIEĆ KANALIZACYJNA
	KANALIZACJA DESZCZOWA
	LINIE ENERGETYCZNE NN NAPIĘCIOWE
	LINIE ENERGETYCZNE KABLOWE
	LINIE TELEFONICZNE NAPIĘCIOWE

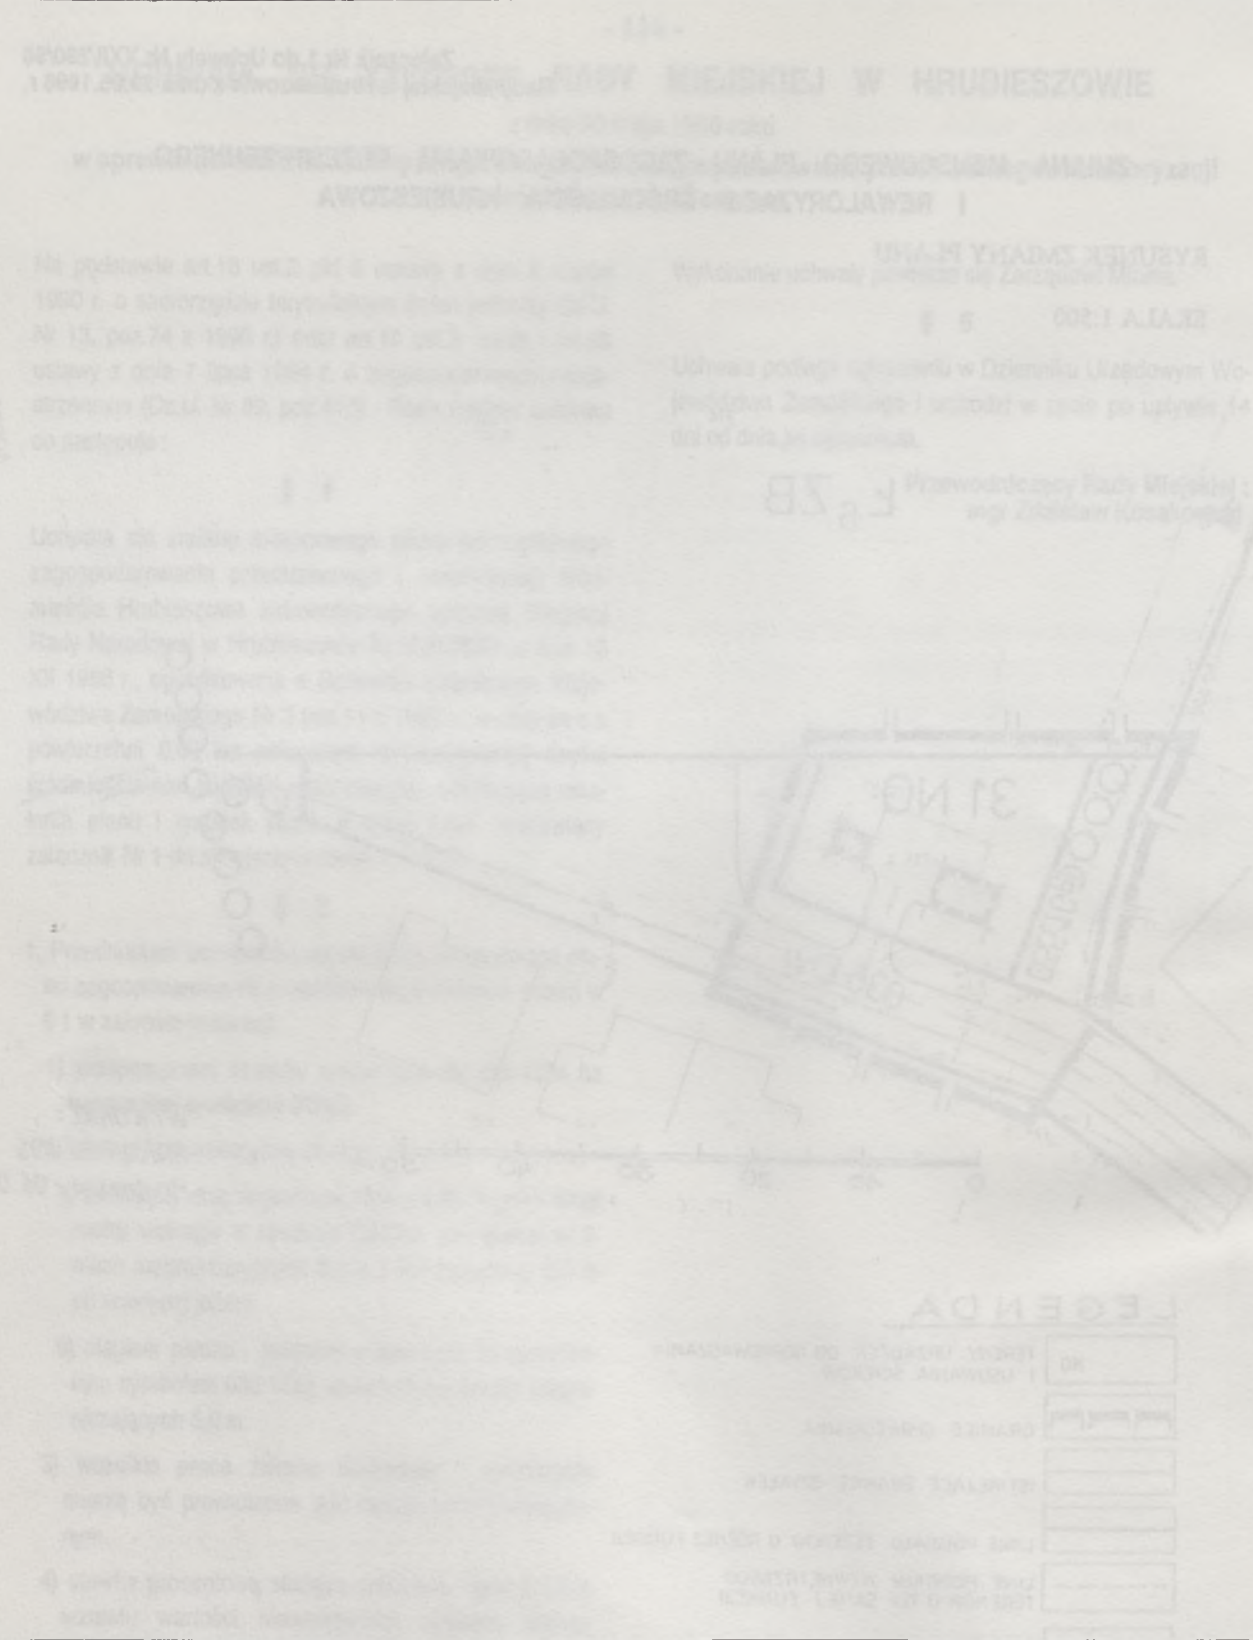

WYDAWCA : WOJEWODA ZAMOJSKI		
Redakcja : Urząd Wojewódzki w Zamościu; Wydział Organizacji i Nadzoru; 22 - 400 Zamość, ul. Partyzantów 3		
Skład i łamanie komputerowe : Ośrodek Informatyki Wojewódzki Bank Danych w Zamościu; 22-400 Zamość; ul. Partyzantów 3		
Powielono z polecenia Wojewody Zamojskiego z dnia 3 lipca 1996 r. w Zakładzie Obsługi Urzędu Wojewódzkiego w Zamościu.		
Nakład 150 egz.	ISSN - 0867 - 2989	Cena: 0,80,- zł