



DZIENNIK URZĘDOWY

WOJEWÓDZTWA ZAMOJSKIEGO

Zamość, dnia 17 kwietnia 1997 r.

Nr 17

Treść:

Poz:

ZARZĄDZENIE WOJEWODY ZAMOJSKIEGO

84 - Nr 19 z dnia 7 kwietnia 1997 roku w sprawie zatwierdzenia uproszczonych planów urządzenia lasów nie stanowiących własności Skarbu Państwa, położonych na terenie Gminy Tomaszów Lubelski. 302

UCHWAŁY RAD GMIN (MIAST)

85 - uchwała Nr XXXIX/169/97 Rady Miejskiej w Bilgoraju z dnia 26 marca 1997 roku w sprawie uchwalenia zmiany miejscowego planu zagospodarowania przestrzennego miasta Bilgoraja. 303

86 - uchwała Nr XXIV/90/97 Rady Gminy w Potoku Górnym z dnia 25 marca 1997 r. w sprawie uchwalenia zmiany miejscowego planu ogólnego zagospodarowania przestrzennego Gminy Potok Górny. 305

87 - uchwała Nr XXXIX/268/97 Rady Miejskiej w Zamościu z dnia 24 marca 1997 r. w sprawie ustalenia planu sieci publicznych szkół podstawowych oraz granic ich obwodów. 308

- 84 -

ZARZĄDZENIE NR 19 WOJEWODY ZAMOJSKIEGO

z dnia 7 kwietnia 1997 r.

w sprawie zatwierdzenia uproszczonych planów urządzenia lasów nie stanowiących własności Skarbu Państwa, położonych na terenie Gminy Tomaszów Lubelski.

Na podstawie art. 22 ust. 1 pkt 2 ustawy z dnia 28 września 1991 r. o lasach (Dz. U. Nr 101, póź. 444, z 1992 r. Nr 21, poz. 85, Nr 54, poz. 254, z 1994 r. Nr 1, poz. 3, i Nr 127, poz. 672, z 1995 r. Nr 147, poz. 713, oraz z 1996 r. Nr 91, poz. 409), po rozpatrzeniu opracowania i uzyskaniu pozytywnej opinii Nadleśniczego Nadleśnictwa Tomaszów zarządza się co następuje:

§ 1

1. Zatwierdza się uproszczone plany urządzenia lasów nie stanowiących własności Skarbu Państwa, opracowane na kompleksy leśne położone w granicach wsi: Łaszczówka, Ruda Żelazna, Przeorsk, Kolonia Łaszczówka, Ruda Wołoska, Kolonia Górno, Sabaudia, Kolonia Podhorce, Przecinka, Justynówka, Podhorce, Kolonia Majdank, Typin, Jeziernia, Rogóźno, Kolonia Rogóźno, Majdan Górny, Dąbrowa, Zamiany, Szarowola, Ulów, Pasieki, Rabinówka, Wieprzowe Jezioro - gminy Tomaszów Lubelski, położone w granicach działalności terenowej Nadleśnictwa Tomaszów, na łączną powierzchnię ogólną 2719,87 ha, w tym pow. leśnej 1865,27 ha, na lata 1996 - 2005.

2. Oryginały planu znajdują się w Wydziale Ochrony Środowiska, który prowadzi ewidencję uproszczonych

planów urządzenia lasów nie stanowiących własności Skarbu Państwa.

§ 2

Zobowiązuje się Kierownika Urzędu Rejonowego w Tomaszowie Lubelskim do nadzoru realizacji zadań wyszczególnionych w uproszczonych planach urządzenia lasu oraz wprowadzenia niezbędnych zmian, powstałych w wyniku opracowania niniejszych planów - w ewidencji gruntów (projekt proponowanych zmian stanowi załącznik do niniejszego zarządzenia).

§ 3

Wykonanie zarządzenia powierza się Kierownikowi Urzędu Rejonowego w Tomaszowie Lubelskim.

§ 4

Nadzór nad realizacją niniejszego zarządzania powierza się Dyrektorowi Wydziału Ochrony Środowiska Urzędu Wojewódzkiego w Zamościu, który jednocześnie spowoduje jego ogłoszenie w Dzienniku Urzędowym Województwa Zamojskiego.

§ 5

Zarządzenie wchodzi w życie z dniem podpisania.

mgr Stanisław Rap

- 85 -

UCHWAŁA Nr XXXIX/169/97 RADY MIEJSKIEJ W BŁGORAJU

z dnia 26 marca 1997 r.

w sprawie uchwalenia zmiany miejscowego planu zagospodarowania przestrzennego Miasta Biłgoraja.

Na podstawie art. 18 ust. 2 pkt 5 ustawy z dnia 8 marca 1990 r. o samorządzie terytorialnym (tekst jednolity Dz. U. z 1996 r. Nr 13, poz. 74 z późn. zmianami) oraz art. 26 i 28 ustawy z dnia 7 lipca 1994 r. o zagospodarowaniu przestrzennym (Dz. U. Nr 89, poz. 415), na wniosek Zarządu Miasta - Rada Miejska w Biłgoraju uchwala, co następuje:

§ 1

Uchwala się zmianę miejscowego planu ogólnego zagospodarowania przestrzennego Miasta Biłgoraja zatwierdzonym uchwałami: Miejskiej Rady Narodowej w Biłgoraju Nr VI/29/89 z dnia 29 maja 1989 r. Nr VII/32/89 z dnia 31 sierpnia 1989 r. (Dz. Urz. Woj. Zamojskiego Nr 16, poz. 291 i 292), ze zmianami wprowadzonymi uchwałami Rady Miejskiej w Biłgoraju: Nr XXXIV/156/92 z dnia 17 września 1992 r. (Dz. Urz. Woj. Zamojskiego Nr 23 poz. 132), Nr XXXIV/163/92 z dnia 24 września 1992 r. (Dz. Urz. Woj. Zamojskiego Nr 24, poz. 135) Nr XLVII/233/93 z dnia 25 października 1993 r. (Dz. Urz. Woj. Zamojskiego Nr 25, poz. 131), Nr IX/40/94 z dnia 30 listopada 1994 r. (Dz. Urz. Woj. Zamojskiego Nr 27, poz. 158), w obrębie działki oznaczonej Nr 1, ark. ew. nr 23 i części działki Nr 18, ark. ew. nr 25, o łącznej powierzchni 7,9664 ha, położonych w Biłgoraju, składającą się z ustaleń określonych w paragrafie 2 i rysunku w skali 1:10 000, stanowiącego załącznik Nr 1.

§ 2

Ustalenia zmiany planu:

1. Teren przemysłu - P, teren o pow. 7,9664 ha, przewidziany do realizacji inwestycji o charakterze przemysłowym. Obiekty budowlane (wraz z urządzeniami budowlanymi) o formie architektonicznej dostosowanej do krajobrazu i otaczającej zabudowy. Rozwiązania procesów technologicznych winny zapewniać utrzymanie prawnie obowiązujących wielkości normowych dotyczących zagadnień ochrony i środowiska przyrodniczego, pracy, higieny i zdrowia ludzi oraz p.poż. w stosunku do użytkowników, jak i terenów sąsiednich.

2. Uzbrojenie terenu:

- Zapotrzebowanie w wodę z sieci wodociągowej miejskiej poprzez rozbudowę istniejącego systemu sieci w rejonie obsługi oraz wspomagająco (przy zaistnieniu uzasadnionych potrzeb technologicznych) ujęcie własne głębinowe.
- Odprowadzenie ścieków bytowo - gosp. i technologicznych do kanalizacji miejskiej poprzez rozbudowę istniejącego systemu tych sieci w rejonie obsługi lub (przy zaistnieniu uzasadnionych potrzeb technologicznych) budowa lokalnej oczyszczalni ew. podoczyszczalni ścieków.

- Odprowadzenie wód deszczowych do lokalnej kanalizacji deszczowej.
- Usuwanie nieczystości stałych do indywidualnych pojemników opróżnianych okresowo na miejsko - gminne wysypisko śmieci.
- Zaopatrzenie w energię ciepłą z własnego źródła ciepła w/g uwarunkowań technologicznych, możliwość realizacji kotłowni na paliwo stałe, płynne lub gazowe,
- Zaopatrzenie w energię elektryczną poprzez przyłączenie do istniejącego systemu sieci elektroenergetycznych znajdujących się w rejonie obsługi na warunkach określonych przez zarządcę sieci,
- Zapotrzebowanie w gaz ziemny przez podłączenie do istniejącej sieci gazowej w rejonie obsługi na warunkach określonych przez zarządcę sieci.

3. Komunikacja:

- Wewnętrzna poprzez realizację zakładowej sieci dróg stanowiącej dojazd, place i chodniki.
- Zewnętrzna poprzez włączenie się do lokalnej ulicy "Droga Straceń" będącą drogą wojewódzką oraz docelowo włączenie się do projektowanej ulicy 008 Gt 1/4 na warunkach określonych przez zarządcę drogi.

4. Ograniczenia:

- Obowiązuje nieprzekraczalna linia zabudowy dla budynków z pomieszczeniami przeznaczonymi na pobyt ludzi:
- od zewnętrznej krawędzi jezdni ul. Droga Straceń - 20,0 m,
- od zewnętrznej krawędzi jezdni projektowanej ulicy 008 Gt 1/4 - 40,0 m,
- od granicy terenów kolejowych - 20,0 m.

Teren wymaga wyłączenia z użytkowania leśnego w trybie obowiązujących unormowań prawnych dotyczących ochrony gruntów rolnych i leśnych. Likwidację istniejącego drzewostanu - przewiduje się wyłącznie w miejscach kolidujących z projektowanym usytuowaniem budynków i urządzeń budowlanych określonych w projekcie zagospodarowania terenu. Od strony terenów zabudowy mieszkaniowej należy zachować pas zieleni o szerokości od 10,0 m do 30,0 m.

- 5. Przy wykonaniu robót ziemnych projektowanej inwestycji inwestor winien zabezpieczyć nadzór archeologiczny.
- 6. Stawkę służącą naliczaniu opłat z tytułu wzrostu wartości nieruchomości objętych zmianą planu ustala się na 25%.

- 86 -

UCHWAŁA NR XXIV/90/97 RADY GMINY W POTOKU GÓRNYM

z dnia 25 marca 1997 r

w sprawie uchwalenia zmiany miejscowego planu ogólnego zagospodarowania przestrzennego Gminy Potok Górny.

Na podstawie art. 18 ust. 2 pkt 5 ustawy z dnia 8 marca 1990 r. o samorządzie terytorialnym (tekst jednolity Dz. U. z 1996 r. Nr 13, poz.74, Nr 58, poz.261, Nr 106, poz.496, Nr 132, poz. 622) oraz art. 26 i art. 28 ustawy z dnia 7 lipca 1994 r. o zagospodarowaniu przestrzennym (Dz.U. Nr 89, poz.415, z 1996 r. Nr 106, poz.496) Rada Gminy uchwała, co następuje:

§ 1

1. Uchwała się zmianę miejscowego planu ogólnego zagospodarowania przestrzennego Gminy Potok Górny uchwalonego uchwałą nr XXXV/111/93 Rady Gminy w Potoku Górnym z dnia 14 października 1993 r. w obrębie działek nr 3822/2 i 3830 o łącznej powierzchni 1.04 ha, położonych w miejscowości Lipiny Dolne, składającą się z ustaleń zmiany planu określonych w punkcie 2a niniejszego paragrafu i rysunku zmiany planu w skali 1:1000 stanowiącego załącznik Nr 1 do niniejszej uchwały oraz w obrębie działek nr 555/1 i 556/1 o łącznej powierzchni 0.18 ha, położonych w miejscowości Zagródki, składającą się z ustaleń zmiany planu określonych w punkcie 2b niniejszego paragrafu i rysunku zmiany planu w skali 1:1000 stanowiącego załącznik nr 2 do niniejszej uchwały.

2. Ustalenia zmiany planu:

a) 1.1.NO - teren urządzeń do odprowadzania i usuwania ścieków. Teren projektowanej oczyszczalni ścieków o powierzchni 0.95 ha wydzielony z terenów upraw polowych i terenów łąk. Możliwość budowy obiektów i urządzeń związanych z realizacją oczyszczalni ścieków. Zaleca się stosowanie rozwiązań technologicznych i technicznych o wysokich standardach. W planie realizacyjnym zagospodarowania terenu przewidzieć ekrany izolacyjne w postaci zieleni wysokiej.

- ograniczenia terenu:

Wymagane utrzymanie obowiązującej strefy ochrony sanitarnej o szerokości 50,0 m licząc od urządzeń i obiektów technologicznych oczyszczalni ścieków.

- tereny komunikacji:

001 KT V (48525)

002 KT V (48525) - odcinek drogi wojewódzkiej nr 48525 o powierzchni 0.14 ha. Szerokość pasa drogi w istniejących liniach rozgraniczających 16,0m. Szerokość jezdni 6,0 m. Droga utwardzona o nawierzchni bitumicznej.

003 Kz - projektowana droga zakładowa - dojazdowa do terenu oczyszczalni ścieków o powierzchni 0.09 ha.

Szerokość pasa drogi w istniejących liniach rozgraniczających 8,0 m. Szerokość jezdni 3,5 m. Nawierzchnia jezdni utwardzona -

- uzbrojenie terenu:

zaopatrzenie w wodę z wodociągu wiejskiego, zaopatrzenie w energię elektryczną z napowietrznych lub kablowych sieci SN i NN w/g warunków zarządcy sieci.

b) 1.2.NO - teren urządzeń do odprowadzania i usuwania ścieków. Teren projektowanej oczyszczalni ścieków o powierzchni 0,18 ha wydzielony z terenów łąk. Możliwość budowy obiektów i urządzeń związanych z realizacją oczyszczalni ścieków. Zaleca się stosowanie rozwiązań technologicznych i technicznych o wysokich standardach. W planie realizacyjnym zagospodarowania terenu przewidzieć ekrany izolacyjne w postaci zieleni wysokiej.

- ograniczenia terenu:

Wymagane utrzymanie obowiązującej strefy ochrony sanitarnej o szerokości 50,0 m licząc od urządzeń i obiektów technologicznych oczyszczalni ścieków.

- tereny komunikacji:

003 Gp - odcinek (przedłużenie) drogi gminnej podstawowej o powierzchni 0.07 ha. Szerokość pasa drogi w istniejących liniach rozgraniczających 13,0 m szerokość jezdni 5,5 m. Projektowana linia zabudowy w odległości minimum 10,0 m od krawędzi jezdni.

- uzbrojenie terenu:

zaopatrzenie w wodę z wodociągu wiejskiego, zaopatrzenie w energię elektryczną z napowietrznych lub kablowych sieci SN i NN w/g warunków zarządcy sieci.

§ 2

W obszarze objętym zmianą planu tracą moc ustalenia miejscowego planu ogólnego zagospodarowania przestrzennego Gminy Potok Górny, uchwalonego Uchwałą Nr XXXV/111/93 rady Gminy w Potoku Górnym z dnia 14 października 1993 r.

§ 3

Wykonanie uchwały powierza się Zarządowi Gminy.

§ 4

Uchwała podlega ogłoszeniu w Dzienniku Urzędowym Województwa Zamojskiego i obowiązuje po upływie 14 dni od daty ogłoszenia.

Przewodniczący Rady Gminy: Adam Ćwikła

Załącznik Nr 1 do uchwały Nr XXIV/90/91
Rady Gminy w Potoku Górnym
z dnia 25 marca 1997 r.


ZMIANA MIEJSCOWEGO PLANU OGÓLNEGO ZAGOSPODAROWANIA PRZESTRZENNEGO GMINY POTOK GÓRNY

miejscowość LIPINY DOLNE

RYSUNEK ZMIANY PLANU

SKALA 1:1000

0 10 20 30 40 50 60 70 80m

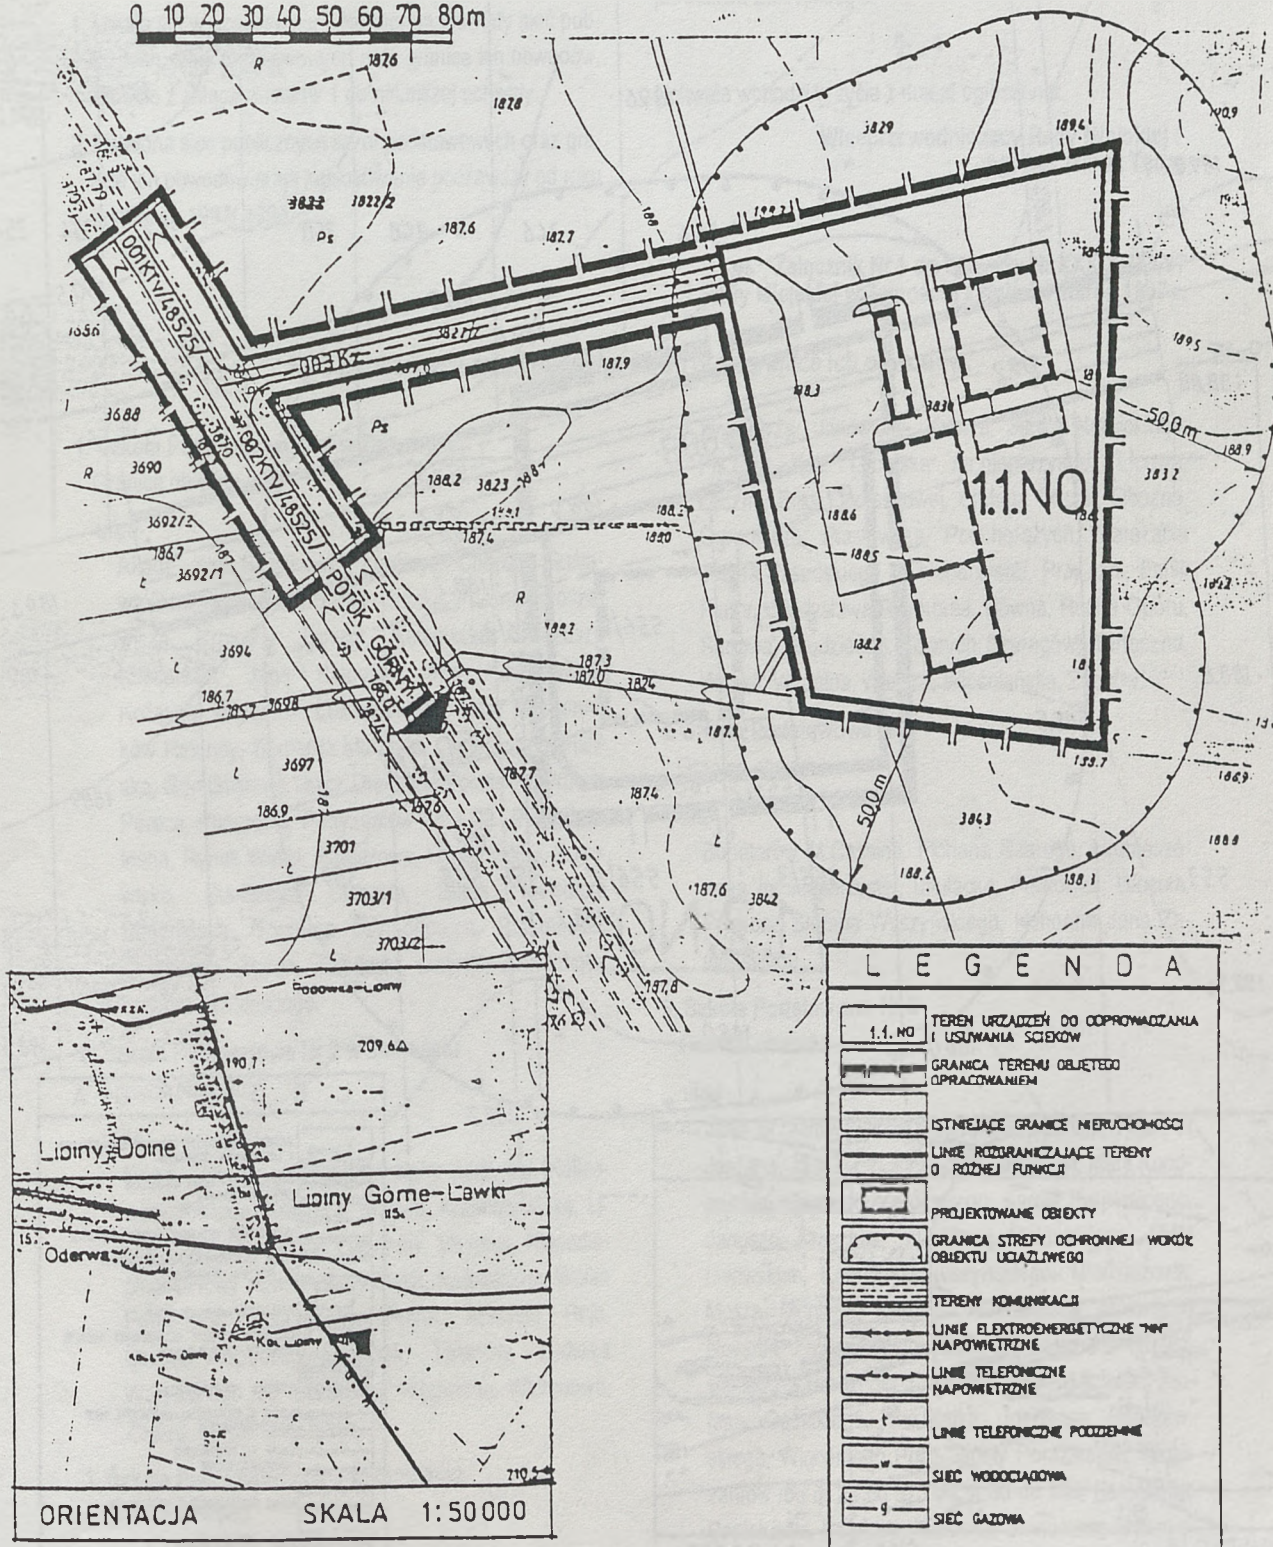

LEGENDA

- | | |
|--------|--|
| 1.1.NO | TEREN URZĄDZEŃ DO OPRACOWANIA I USUWANIA ŚCIEKÓW |
| | GRANICA TERENU OBJĘTEGO OPRACOWANIEM |
| | ISTNIEJĄCE GRANICE NIERUCHOMOŚCI |
| | LINIE ROZDZIELAJĄCE TERENY O RÓŻNEJ FUNKCJI |
| | PROJEKTOWANE OBIEKTY |
| | GRANICA STREFY OCHRONNEJ WOKÓŁ OBIEKTU UCZĄSZĄCEGO |
| | TERENY KOMUNIKACJI |
| | LINIE ELEKTROENERGETYCZNE 70kV NAPIĘCIOWE |
| | LINIE TELEFONICZNE NAPIĘCIOWE |
| | LINIE TELEFONICZNE PODZIEMNE |
| | SIĘĆ WODOCIĄGOWA |
| | SIĘĆ GAZOWA |

ORIENTACJA

SKALA 1:50 000


Załącznik Nr 1 do uchwały Nr XXIV/90/97
Rady Gminy w Potoku Górnym
z dnia 25 marca 1997 r.

ZMIANA MIEJSCOWEGO PLANU OGÓLNEGO
ZAGOSPODAROWANIA PRZESTRZENNEGO GMINY POTOK GÓRNY

miejsowość ZAGRÓDKI

RYSUNEK ZMIANY PLANU

SKALA 1:1000

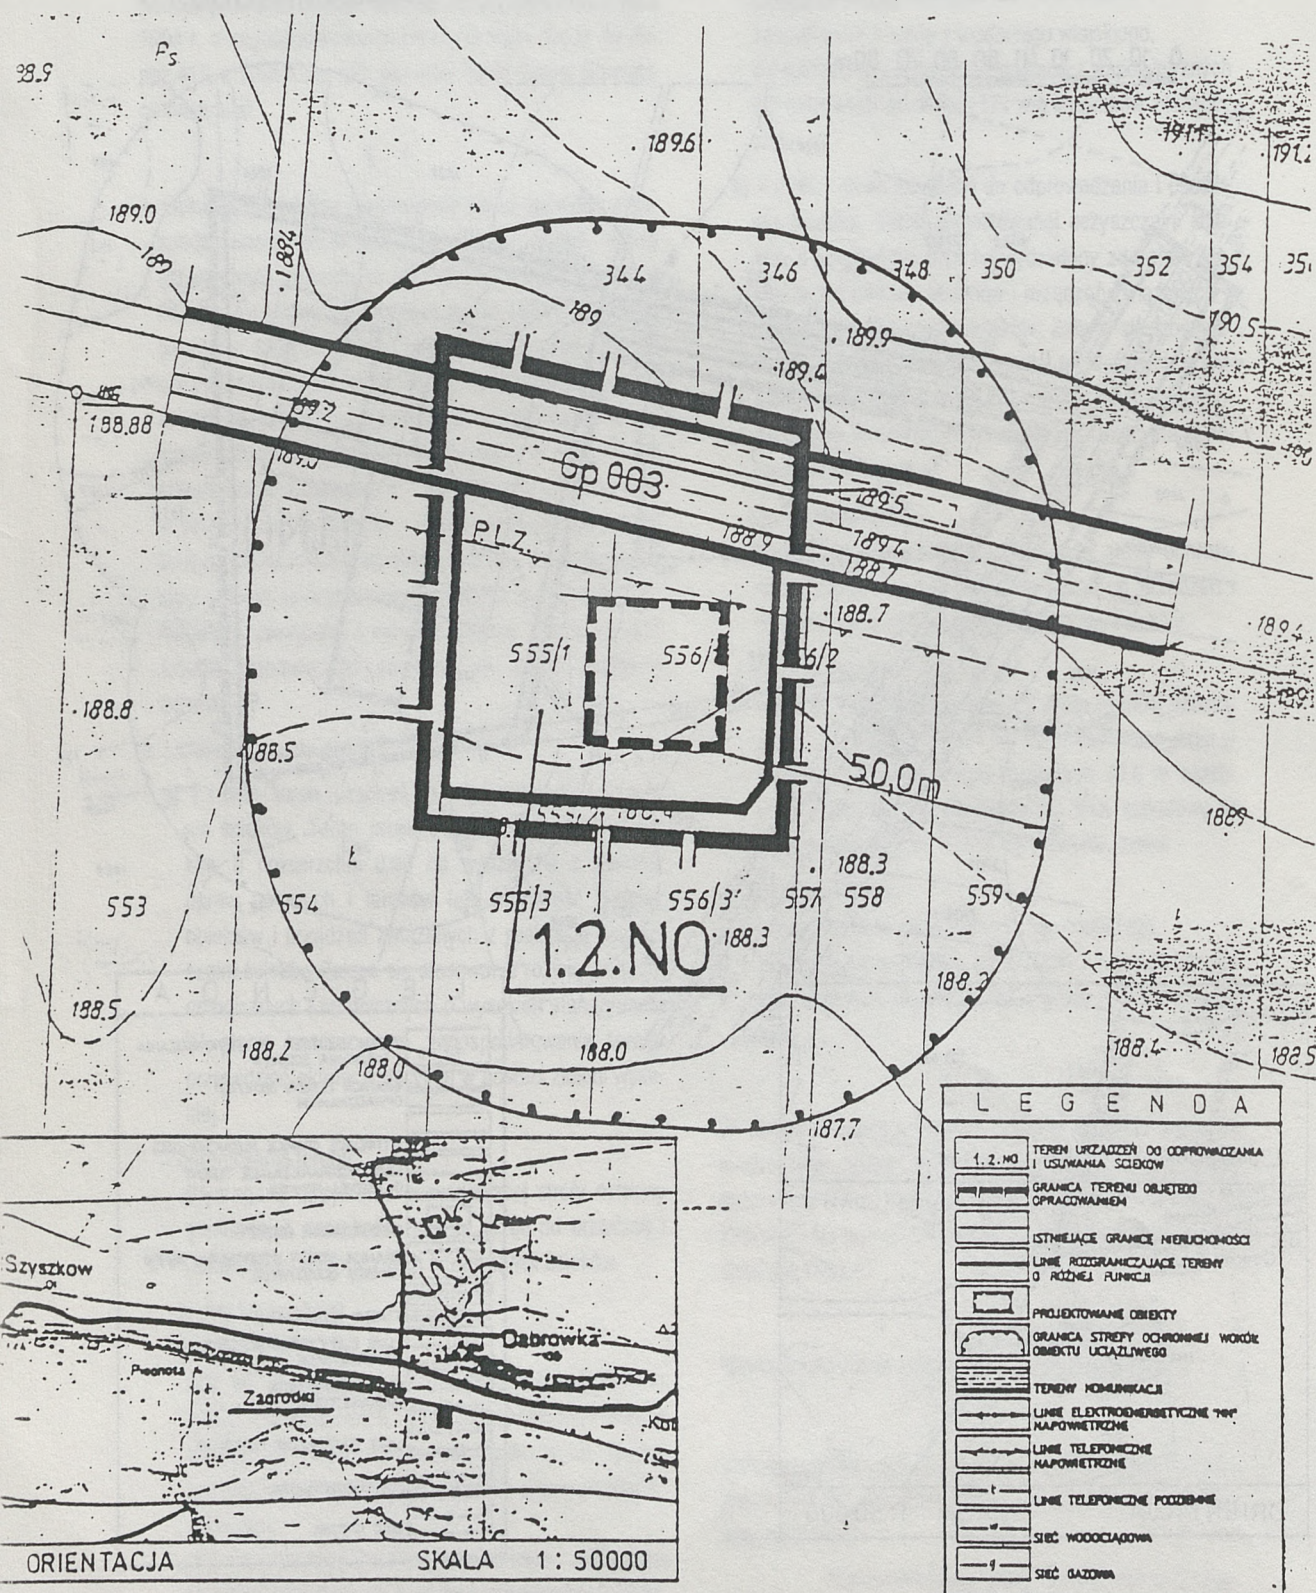

- 87 -

UCHWAŁA NR XXXIX/268/97 RADY MIEJSKIEJ ZAMOŚCIA

z dnia 24 marca 1997 r

w sprawie ustalenia planu sieci publicznych szkół podstawowych oraz granic ich obwodów.

Na podstawie art.17 ust.4 ustawy z dnia 7 września 1991 r. o systemie oświaty /tekst jedn.Dz.U. z 1996 r. Nr 67, poz.329, zm. Dz.U. z 1996 r. Nr 106 poz.496/ Rada Miejska uchwala, co następuje :

§ 1

1. Ustala się w uzgodnieniu z Kuratorem Oświaty sieć publicznych szkół podstawowych oraz granice ich obwodów, zgodnie z załącznikiem Nr 1 do niniejszej uchwały.
2. Ustalona sieć publicznych szkół podstawowych oraz granice ich obwodów mają zastosowanie począwszy od roku szkolnego 1997/ 1998.

§ 2

Wykonanie uchwały powierza się Zarządowi Miasta.

§ 3

Uchwała podlega ogłoszeniu w Dzienniku Urzędowym Województwa Zamojskiego.

§ 4

Uchwała wchodzi w życie z dniem ogłoszenia.

**Wiceprzewodniczący Rady Miejskiej :
mgr inż. Marek Tęcza**

**Załącznik Nr 1 do uchwały Nr XXXIX/268/97
Rady Miejskiej w Zamościu z dnia 24 marca 1997 r.**

Sieć publicznych szkół podstawowych oraz granice ich obwodów.**1. Szkoła Podstawowa Nr 1 w Zamościu.**

Granice obwodu :

ulice-

Akademicka, Bazylińska, Fryderyka Chopina, Gustawa Daniłowskiego, Grodzka, Grecka, Pl.Jana Jaroszewicza, Królowej Jadwigi, Kolegiacka, Tadeusza Kościuszki, Jana Kiepury, Jana Kasprówicza, Kołtąta, Waleriana Łukasińskiego, Miła, Męczenników Rotundy, Bernarda Morąda, Okopowa, Ormiańska, Gen.Gustawa Orlicz Dreszera, Pocztowa, Prosta, Pereca, Podgrobble, Partyzantów /Nr 1-23 i 2-56/ Podleśna, Rynek Wielki, Ratuszowa, Rynek Solny, Sadowisko, Stanisława Staszica, Solna, Melchiora Stefanidesa, Szymona Szymonowica, Pl.Wolności, Związkowa, Zgoda, Zamkowa, Ludwika Zamenhofa, Stefana Żeromskiego.

2. Szkoła Podstawowa Nr 2 w Zamościu

Granice obwodu:

ulice -

Gęsia, Gliniana, Hrubieszowska/nr parzyste/, Kalinowice, Kmicica, Kresowa, Krzywa, Krasnobrodzka, Listopadowa, Lwowska, Legionów, Młyńska, Niepodległości, Nowy Rynek, Nowy Świat, Nadrzeczna, Wólka Panieńska, Poprzeczna, Polna, Mikołaja Reja, Skośna, Spadek, Szopinek, Tatarska, Ludwika Waryńskiego /od nr 7 do 31/ Węgierska, Wierzbowa, Zajazd, Zarwanica, Żytnia.

3. Szkoła Podstawowa Nr 3 w Zamościu

Granice obwodu :

ulice -

Al.1-go Maja, Ciepła, Czwartaków, Dzieci Zamojszczy-

zny, Hyża, Janowicka, Krucza, Janka Krasickiego, Plk.Lisa Kuli, Lubelska /nr.nieparzyste/, Lipowa, Łęczna, Elizy Orzeszkowej, Stefana Okrzei, Oboźna, Ogrodnicza, Piastowska, Podchorążych, Marszałka Józefa Piłsudskiego /nr.nieparzyste/, Przyjaźni, Emilii Plater, Władysława Reymonta, Równa, Ruchu Oporu, Sadowa, Studzienna, Szarych Szeregów, Tartaczna, Wąska, Wspólna, Wiejska, Włościańska, Zuchów.

4. Szkoła Podstawowa Nr 4

Granice obwodu:

ulice-

Bohaterów M.Cassino, Floriana Szarego, Hrubieszowska /nr nieparzyste/, Infulacka, Pawłówka, Wesola, Prymasa Stefana Wyszyńskiego, Hetmana Jana Zamoyskiego.

5. Szkoła Podstawowa Nr 6

Granice obwodu:

ulice-

Jana Brzechwy, Cicha, Gminna, Harcerska, Henryka Jordana, Jasna, Czesława Janczarskiego, Marii Konopnickiej, Szymona Konarskiego, Karola Kurpińskiego, Janusza Korczaka, Witolda Lutosławskiego, Orłąt Lwowskich, Kornela Makuszyńskiego, Młodzieżowa, Mokra, Montwiła, Gabriela Narutowicza, Marcellego Nowotki, Feliksa Nowowiejskiego, Zygmunta Noskowskiego, Odrodzenia, Orla, Ogrodowa, Michała Kleofasa Ogińskiego, Św.Piątka, Ignacego Paderewskiego, Wincentego Pola, Janiny Porazińskiej, Partyzantów /od nr 25 do 57 i od nr 58 do 100/ Ks.Jerzego Popiełuszki, Pogodna, Radosna, Słoneczna, Stycznio-wa, Sybiraków, Karola Szymanowskiego, Tadeusza Sygietyńskiego, Marcina Szancera, Stefani Sempo-

wskiej, Tęczowa, Tuwima, Weteranów, Ludwika Waryńskiego/od nr 1 do 6/, Henryka Wieniawskiego, Zacisze, Zakamarek, Zielona, Żurawia.

6. Szkoła Podstawowa Nr 7 w Zamościu

Granice obwodu :

ulice-

Asnyka, Altanowa, Władysława Broniewskiego, Marianna Buczka, Stefana Czarnieckiego, Ludwika Czugały, Jana Długosza, Małgorzaty Fornalskiej, Wojciecha Głowackiego, Grunwaldzka, Gen.Haukego, Sebastiana Klonowicza, Jana Kochanowskiego, Plk.Jana Krysińskiego, Koźmiana, Kosynierów, Joachima Lelewela, Bolesława Leśmiana, Lipska, Kpt.Leszczowa, Makowa, Obronna Podwale, Piaskowa, Promienna, Pochyla, Przechodnia, Obrońców Pokoju, Radziecka, Spółdzielcza, Spokojna, Henryka Sienkiewicza, Marii Curie Skłodowskiej, Piotra Ściegiennego, Ustronie, Wałowa, Wiśniowa, Żdanowska, Żaków, Janiny Żubrowej, Żoródlana.

7. Szkoła Podstawowa Nr 8 w Zamościu

Granice obwodu:

ulice-

Błonie, Braterstwa Broni, Chabrowa, Chłodna, Dolna, Dzielna, Marii Dąbrowskiej, Konstantego Gałczyńskiego, Józefa Ignacego Kraszewskiego, Krótka, Klonowa, Kręta, Mikołaja Kopernika, Konopna, Kwiatowa, Łanowa, Łąkowa, Myśliwska, Stanisława Moniuszki, Jana Matejki, Stefana Milera, Adama Mickiewicza, Zofii Nałkowskiej, Niska, Władysława Orkana, Bolesława Prusa, Robotnicza, Rolnicza, Szczębrzeska, Społeczna, Szkolna, Juliusza Słowackiego, Śląska, Leopolda Staffa, Romualda Traugutta, Stanisława Wyspiańskiego.

8. Szkoła Podstawowa Nr 9 w Zamościu

Granice obwodu:

ulice-

Atamanowa, Akacyjowa, Armii Krajowej, Armii Ludowej,

Botaniczna, Michała Bojarczuka, Budowlana, Gen.Józefa Bema, Bukowa, Brzozowa, Zygmunta Berlinga, Batalionów Chłopskich, Cisowa, Czeremchowa, Chmielna, Dobra, Dębowa, Gen.Józefa Dwernickiego, Edwarda Dembowskiego, Jarosława Dąbrowskiego, Ignacego Daszyńskiego, Michała Drzymały, Fabryczna, Głogowa, Graniczna, Grabowa, Górna, Stanisława Herbsty, Irysowa, Jesienna, Jodłowa, Junacka, Jesionowa, Jaśminowa, Leona Jasielskiego, Zygmunta Klukowskiego, Karola i Zdzisława Kłossowskich, Grażyny Kierszniewskiej, Kasztanowa, Kalinowa, Gen.Grzegorza Korczyńskiego, Ludowa, Letnia, Lubelska /nr parzyste/, Lazurowa, Łubinowa, Stanisława Młodożeńca, Zdzisława Maćkowskiego, Modrzewiowa, Malinowa, Miodowa, Mjr Milejewa, Majdan, Karola Namysłowskiego, Nasienna, Nowa, Narcyzowa, Orna, Olchowa, Juliana Ordona, Osiedlowa, Orzechowa, Michała Pięszki, Szymona Piechowicza, Północna, Pawia, Pszeniczna, Powstańców, Powiatowa, Poziomkowa, Ks.Józefa Poniatowskiego, Gen.Kazimierza Pułaskiego, Różana, Lucjana Rydla, Starowiejska, Sokoła, Swobodna, Szwedzka, Słonecznikowa, Gen.Józefa Sowińskiego, Szklarniowa, Sowia, Słowicza, Gen.Władysława Sikorskiego, Kazimierza Tetmajera, Tarninowa, Topolowa, Wincentego Witosa, Wojska Polskiego, Wiosenna, Wrzosowa, Gen.Walerego Wróblewskiego, Koszary, Gen.Józefa Wybickiego, Zagłoby, Zagrodowa, Jana Zachwatowicza, Żabia, Zimowa.

9. Szkoła Podstawowa Nr 10 w Zamościu

Granice obwodu:

ulice-

Jana Kilińskiego, Kamienna, Peowiaków, Przemysłowa, Marszałka Józefa Piłsudskiego /nr parzyste/, Redutowa, Świerkowa, Tadeusza Zaremby.

WYDAWCA : WOJEWODA ZAMOJSKI

Redakcja : Urząd Wojewódzki w Zamościu; Wydział Organizacji i Nadzoru; 22 - 400 Zamość, ul. Partyzantów 3

Skład i łamanie komputerowe : Ośrodek Informatyki Wojewódzki Bank Danych w Zamościu; 22-400 Zamość; ul. Partyzantów 3

Powielono z polecenia Wojewody Zamojskiego z 15 kwietnia 1997 r. w Zakładzie Obsługi Urzędu Wojewódzkiego w Zamościu

Nakład 150 egz.

ISSN - 0867 - 2989

Cena: 1,12,- zł