



DZIENNIK URZĘDOWY

WOJEWÓDZTWA ZAMOJSKIEGO

Zamość, dnia 2 czerwca 1997 r.

Nr 21

Treść:

Poz:

ROZPORZĄDZENIE WOJEWODY ZAMOJSKIEGO

105 - Nr 9 z dnia 22 maja 1997 r. w sprawie zwalczania wścieklicznych zwierząt dzikich. 374

OBWIESZCZENIE WOJEWÓDZKIEGO KOMISARZA WYBORCZEGO W ZAMOŚCIU

106 - z dnia 26 maja 1997 r. o wynikach wyborów uzupełniających do Rady Gminy w Mirczu. 375

UCHWAŁY RAD GMIN

107 - uchwała Nr XXXIII/205/97 Rady Gminy w Horodle z dnia 28 kwietnia 1997 r. w sprawie uchwalenia zmian miejscowego planu ogólnego zagospodarowania przestrzennego Gminy Horodło. 376

108 - uchwała Nr XXXIII/206/97 Rady Gminy w Horodle z dnia 28 kwietnia 1997 r. w sprawie uchwalenia zmian miejscowego planu ogólnego zagospodarowania przestrzennego terenów budownictwa jedno i wielorodzinnego z usługami w Strzyżowie. 382

109 - uchwała Nr XXXIII/207/97 Rady Gminy w Horodle z dnia 28 kwietnia 1997 r. w sprawie uchwalenia zmian miejscowego planu ogólnego zagospodarowania przestrzennego Gminy Horodło w skali 1:10 000, dotyczącej przejścia granicznego w Zosinie. 384

110 - uchwała Nr III/12/97 Rady Gminy w Komarowie Osada z dnia 12 marca 1997 r. w sprawie sieci publicznych szkół podstawowych oraz granic ich obwodów. 386

- 105 -

ROZPORZĄDZENIE NR 9 WOJEWODY ZAMOJSKIEGO

z dnia 22 maja 1997 r

w sprawie zwalczania wścieklicznych zwierząt dzikich.

Na podstawie art. 25, art. 26, art. 79 i art. 98 Rozporządzenia Prezydenta Rzeczypospolitej z dnia 22 sierpnia 1927 r. o zwalczaniu zaraźliwych chorób zwierzęcych (Dz. U. Nr 77, poz.673, zm. Nr 114, poz.975; z 1928 r. Nr 26, poz.229; z 1932 r. Nr 26, poz.229; Nr 60, poz.573, Nr 67, poz. 622; z 1934 r. Nr 110, poz.976; z 1938 r. Nr 27, poz.245; z 1948 r. Nr 49, poz.373 i z 1951 r. Nr 1, poz.4) oraz art.21, art.25 ust.2 i 3 w związku z art.53 ust.1 ustawy z dnia 22 marca 1990 r. o terenowych organach rządowej administracji ogólnej (Dz.U. Nr 21, poz.123 z 1991 r. Nr 75, poz.328; z 1995 r. Nr 74, poz. 368) zarządza się, co następuje:

§ 1

Uznaje się miejscowość Szczepiatyn gmina Ulhówek oraz tereny położone w promieniu 5 km od tej miejscowości za okręg zagrożony wściekliczną.

§ 2

W okręgu zagrożonym:

1. Zakazuje się:

- a) urządzania wszelkich polowań oraz odłowów z wyjątkiem odstrzałów sanitarnych,
- b) otwierania zwłok i zdejmowania skór ze zwierząt padłych i pochodzących z odstrzałów sanitarnych,
- c) organizowania wycieczek do lasów,
- d) pozostawiania zwierząt gospodarskich na noc na pastwiskach, okólnikach i wybiegach,
- e) swobodnego puszczenia psów i kotów,
- f) wywożenia psów i kotów bez zezwolenia urzędowego lekarza weterynarii,

2. Nakazuje się:

- a) trzymać psy na uwięzi a koty w zamknięciu,

- b) w uzgodnieniu z Rejonowym Lekarzem Weterynarii w Tomaszowie Lubelskim zorganizować akcję odstrzałów sanitarnych i przeprowadzenie perlustracji w wyznaczonych terenach i wsiach,
- c) wybite psów i kotów z objawami wścieklizny i podejrzanych o zarażenie się,
- d) poddanie szczepieniom ochronnym psów i kotów wg. zlecenia rejonowego lekarza weterynarii,
- e) powiadomienie najbliższej lecznicy weterynaryjnej o każdym przypadku podejrzenia wścieklizny,
- f) służbie leśnej wywieszenie tablic ostrzegawczych na drogach wjazdowych do kompleksów leśnych.

§ 3

Zakazy i nakazy o których mowa w § 2 obowiązują mieszkańców i osoby przebywające czasowo na danym terenie, a także właścicieli, użytkowników i zarządców gruntów; służbę leśną i dzierżawców obwodów łowieckich.

§ 4

1. Wykonanie rozporządzenia powierza się Kierownikowi Urzędu Rejonowego w Tomaszowie Lub. oraz Dyrektoro-

wi Wydziału Ochrony Środowiska Urzędu Wojewódzkiego.

2. Nadzór nad wykonaniem rozporządzenia powierza się Wojewódzkiemu Lekarzowi Weterynarii w Zamościu.

§ 5

Za nieprzestrzeganie zawartych w rozporządzeniu nakazów i zakazów grozi kara grzywny w wysokości do 5000 zł.

§ 6

Rozporządzenie podlega podaniu do publicznej wiadomości w drodze wywieszenia obwieszczeń w Urzędzie Rejonowym w Tomaszowie Lub. oraz w sposób zwyczajowo przyjęty na terenie gminy Ulhówek.

§ 7

Rozporządzenie podlega ogłoszeniu w Dzienniku Urzędowym Województwa Zamojskiego.

§ 8

Rozporządzenie wchodzi w życie z dniem ogłoszenia w sposób określony w § 6.

mgr Stanisław Rapa

- 106 -

OBWIESZCZENIE WOJEWÓDZKIEGO KOMISARZA WYBORCZEGO W ZAMOŚCIU

z dnia 26 maja 1997 r.

o wynikach wyborów uzupełniających do Rady Gminy w Mirczu.

Na podstawie art. 102 ustawy z dnia 8 marca 1990 r. - Ordynacja wyborcza do rad gmin (Dz.U. z 1996 r. Nr 84, poz.387) podaje się do publicznej wiadomości wyniki głosowania i wyniki wyborów uzupełniających przeprowadzonych w dniu 25 maja 1997 r. do Rady Gminy w Mirczu w jednomandatowym okręgu wyborczym nr 1, w obwodzie głosowania nr 1 w Mirczu.

1. Wybory uzupełniające przeprowadzono w jednomandatowym okręgu wyborczym Nr 1, w obwodzie głosowania Nr 1 w Mirczu.
2. Głosowanie przeprowadzono w jednomandatowym okręgu wyborczym Nr 1 w obwodzie głosowania Nr 1 w Mirczu.

b) nieważnych - 1

c) ważnych - 66

d) ważnych bez dokonania wyboru - 0

5. Poszczególni kandydaci otrzymali następującą liczbę głosów ważnych:

1. Piliś Helena Anna - 44

2. Sienicki Kazimierz Stanisław - 22

Najwięcej ważnie oddanych głosów otrzymała i została wybrana radną **Piliś Helena Anna**

Wojewódzki Komisarz Wyborczy: Bohdan Tracz

1. Na 1 mandat, spośród 2 kandydatów wybrano 1 radnego, tj. obsadzono 100% mandatów.
2. Uprawnionych do głosowania było 326 osób.
3. W wyborach wzięło udział, czyli oddało karty do głosowania 67 wyborców, tj. 20,55 % uprawnionych do głosowania.
4. Oddano głosów:
 - a) ogółem - 67

- 107 -

UCHWAŁA NR XXXIII/205/97 RADY GMINY W HORODLE

z dnia 28 kwietnia 1997 r.

w sprawie uchwalenia zmian miejscowego planu ogólnego zagospodarowania przestrzennego Gminy Horodło.

Na podstawie art.18 ust.2 pkt 5 Ustawy z dnia 8 marca 1990 r. o samorządzie terytorialnym (tekst jednolity Dz.U. z 1996 r. Nr 13, poz.74, zm. Dz.U. Nr 58, poz.261, Nr 106, poz.496 i Nr 132, poz.622) oraz art.26 i 28 Ustawy z dnia 7 lipca 1994 r. o zagospodarowaniu przestrzennym (Dz. U. Nr 89, poz.415 z 1996 r. Nr 106, poz.496) Rada Gminy uchwała, co następuje:

§ 1

1. Uchwała się zmiany miejscowego planu ogólnego zagospodarowania przestrzennego gminy Horodło, zatwierdzonego Uchwałą nr VII/36/91 Rady Gminy w Horodle z dnia 15 lutego 1991 r. w obrębie miejscowości Horodło, Hrebenne, Kopyłów, Strzyżów i Zosin, składające się z ustaleń zmian planu określonych w punkcie 2 niniejszego paragrafu i rysunku zmian planu w skali 1:10000, stanowiącego załączniki od nr 1 do nr 5 do niniejszej uchwały.

2. Ustalenia zmian planu:

a) w obrębie miejscowości Horodło (według załącznika nr 1)

- teren oczyszczalni ścieków - 51 NU

Teren oczyszczalni ścieków o pow. 0,15 ha, wydzielony z użytków zielonych (RZ), położony w sąsiedztwie drogi krajowej 816. Realizacja biologicznej oczyszczalni ścieków wg projektu technicznego.

Uzbrojenie terenu: elektryczność - z istniejących linii NN, komunikacja - wykonanie utwardzonej drogi dojazdowej od trasy nr 816.

Ograniczenie terenu - konieczność zachowania odległości min. 50 m od budynków mieszkalnych.

Zgodnie z art. 21 Ustawy z dnia 15.02.1962 r. o ochronie dóbr kultury i o muzeach (Dz.U. nr 10, poz.48) przed realizacją oczyszczalni konieczne wykonanie badań archeologicznych terenu.

b) w miejscowości Hrebenne wg załącznika graficznego nr 2)

- teren urządzeń komunikacji - GU 045.

Odcinek drogi gminnej o pow. komunikacyjnej 0,21 ha wydzielony z upraw polowych (RP), łączący drogę wojewódzką 48336 z drogą gminną GU 035.

Parametry klasy G - 1: szerokość jezdni 3,5 - 4,0 m, szerokości w liniach rozgraniczających 6,0 m, linia zabudowy budynków mieszkalnych od krawędzi jezdni 15 m.

c) w obrębie miejscowości Kopyłów (wg załącznika graficznego nr 3)

- teren urządzeń komunikacji KX 48330.

Modernizacja odcinka trasy 48330 przechodzącego przez tereny zabudowane wsi w przekroju półulicznym. Realizacja chodnika jednostronnego na długości ok. 1 km.

d) w obrębie miejscowości Strzyżów (wg załącznika graficznego nr 4)

- teren urządzeń komunikacji - Dw.

Ulica osiedlowa o pow. komunikacyjnej 0,33 ha, wydzielona z terenów osiedla (18 MN). Realizacja według projektu technicznego jezdni szerokości 6,0 m, szerokość w liniach rozgraniczających 15,0 m, odległości linii zabudowy od krawędzi jezdni 12,0 m.

e) w obrębie miejscowości Zosin (wg załącznika graficznego nr 5)

- Teren stacji paliw - 9 KS

Teren stacji paliw o powierzchni 0,4 ha, wydzielony z terenów upraw polowych (RP), położony przy drodze krajowej 844. Uzbrojenie terenu: zaopatrzenie w wodę z ujęcia lokalnego, docelowo z wodociągu grupowego, elektryczność z istniejących linii NN doprowadzona kablami ziemnymi.

Ograniczenia terenu:

- konieczność zachowania odległości minimum:

- 20 m od budynków o konstrukcji palnej

- 10 m od budynków o konstrukcji niepalnej

- 15 m od sieci trakcji elektrycznej.

Przed przystąpieniem do realizacji konieczność wykonania dokumentacji hydrogeologicznej i geotechnicznej. Zalecana realizacja pasa zieleni izolacyjnej. Zgodnie z art. 21 Ustawy z dnia 15.02.1962 r o ochronie dóbr kultury i o muzeach (Dz.U. nr 10 poz.48) przed realizacją stacji paliw konieczność wykonanie badań archeologicznych terenu.

§ 2

Zgodnie z art.10 ust.3, art.36 ust.3 Ustawy o zagospodarowaniu przestrzennym w odniesieniu do § 1 pkt 2e symbol 9 - KS ustala się stawkę procentową służącą naliczaniu jednorazowej opłaty z tytułu wzrostu wartości nieruchomości objętej planem w wysokości 10 %.

§ 3

W obszarach objętych zmianami planu tracą moc ustalenia "Miejscowego planu ogólnego zagospodarowania przestrzennego gminy Horodło" uchwalonego Uchwałą nr VII/36/91 Rady Gminy w Horodle z dnia 15 lutego 1991 r.

§ 4

Wykonanie uchwały powierza się Zarządowi Gminy.


§ 5

Uchwała podlega ogłoszeniu w Dzienniku Urzędowym Województwa Zamojskiego i obowiązuje po upływie 14 dni od daty ogłoszenia.

Przewodniczący Rady Gminy: Zbigniew Łomański

RYSUNEK ZMIAN PLANU

ZAKĄCZNIK GRAFICZNY Nr 2
DO UCHWAŁY nr
RADY GMINY w HORODLE
z dnia 12. III. 1997

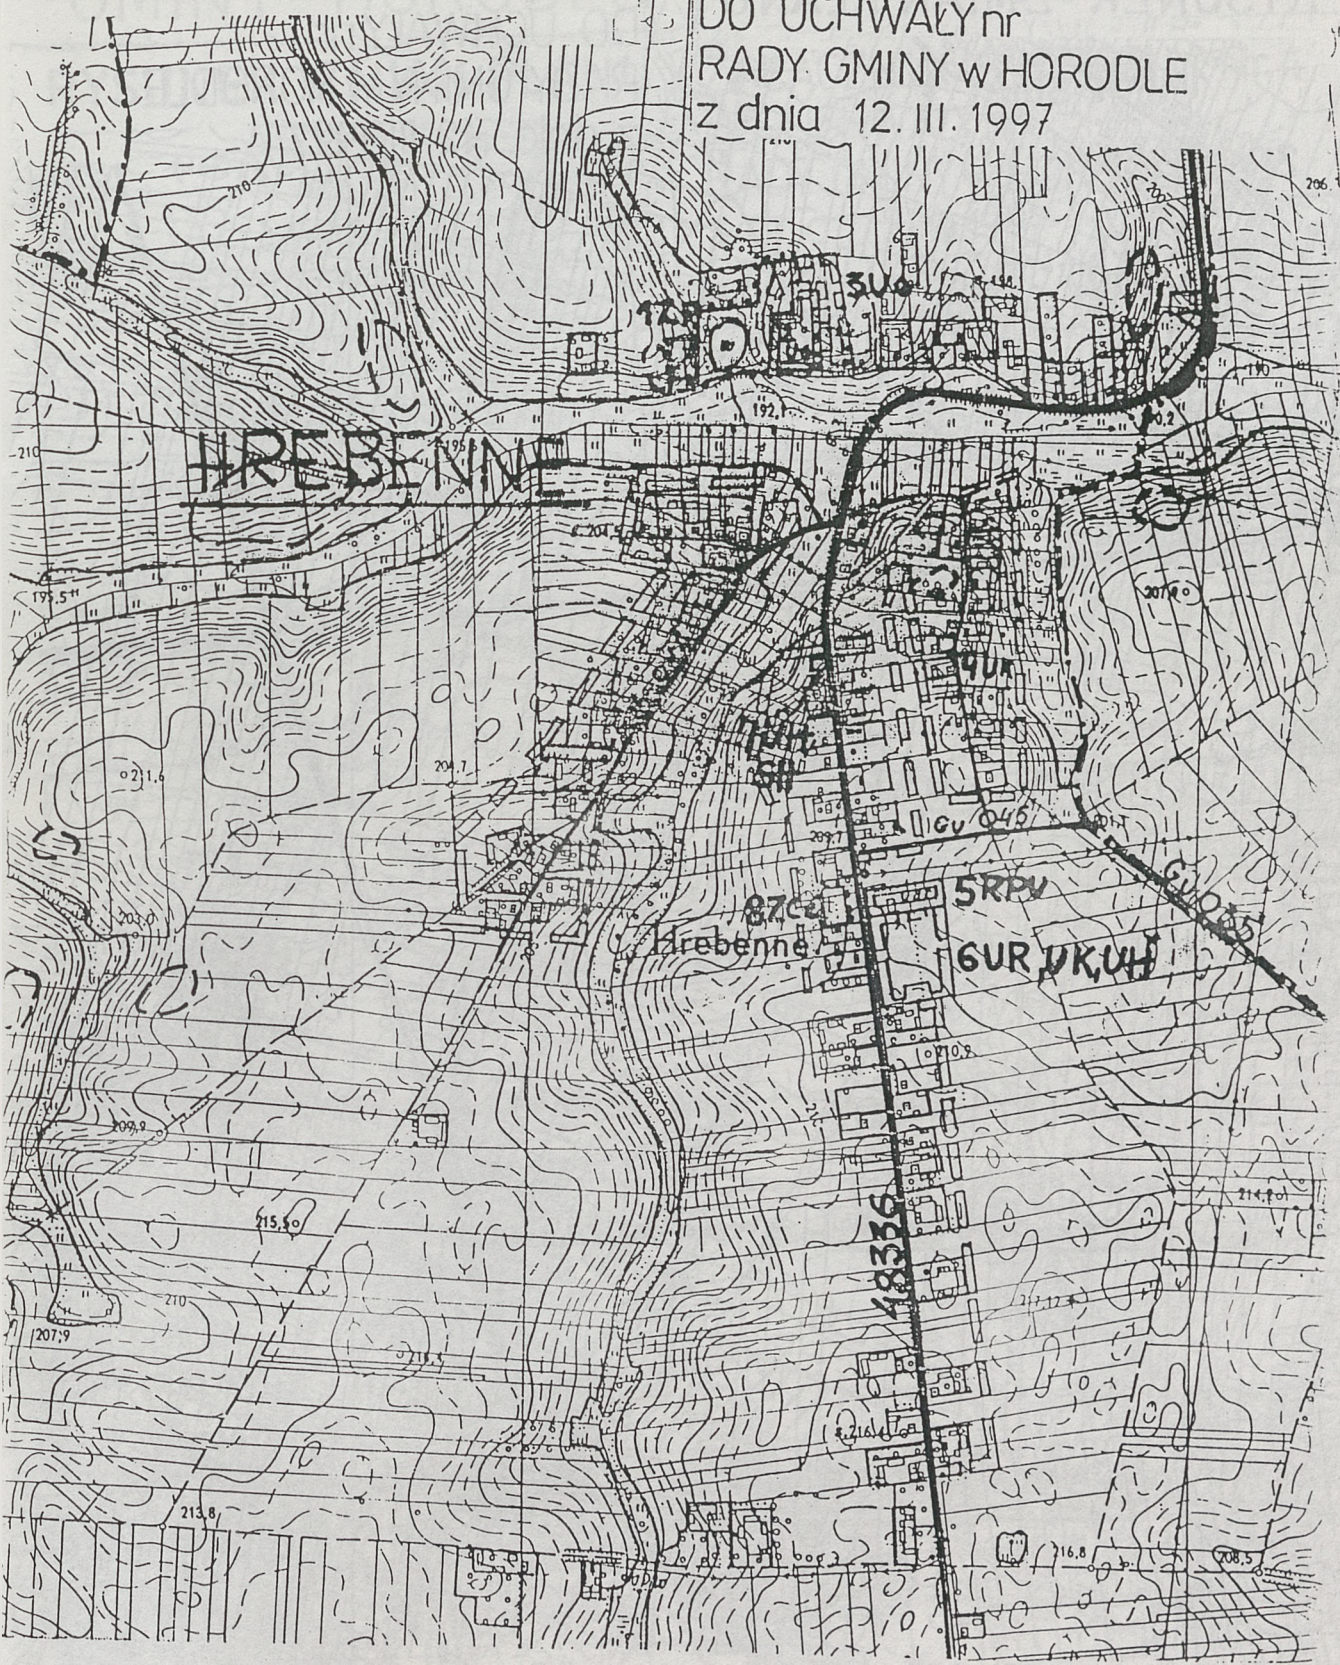

OZNACZENIA

Gu 045 - DROGA GMINNA

ZMIANY W M.P.O. ZAGOSP. PRZESTRZ.

GMINY HORODŁO

1:10 000

RYSUNEK ZMIAN PLANU

ZAŁĄCZNIK GRAFICZNY Nr 4

DO UCHWAŁY nr
RADY GMINY w HORODLE
z dnia 12.III.1997



OZNACZENIA

Dw — DROGA OSIEDLOWA

RYSUNEK ZMIAN PLANU

ZAŁĄCZNIK GRAFICZNY Nr 5
DO UCHWAŁY nr
RADY GMINY w HORODLE
z dnia 12. III. 1997 r.



OZNACZENIA

□ 9 Ks - STACJA PALIW

- 108 -

UCHWAŁA NR XXXIII/206/97 RADY GMINY W HORODLE

z dnia 28 kwietnia 1997 r.

w sprawie uchwalenia zmian miejscowego planu ogólnego zagospodarowania przestrzennego terenów budownictwa jedno - i wielorodzinnego z usługami w Strzyżowie.

Na podstawie art. 18 ust. 2 pkt 5 Ustawy z dnia 8 marca 1990 r. o samorządzie terytorialnym (tekst jednolity Dz. U. z 1996 r. Nr 13, poz.74, zm. Dz. U. Nr 58, poz.261, Nr 106, poz.496 i Nr 132 poz.622) oraz art. 26 i 28 Ustawy z dnia 7 lipca 1994 r. o zagospodarowaniu przestrzennym (Dz. U. Nr 89, poz.415 z 1996 r. Nr 106, poz.496) Rada Gminy uchwala, co następuje:

§ 1

1. Uchwala się zmiany miejscowego planu zagospodarowania przestrzennego terenów budownictwa jedno - i wielorodzinnego z usługami w Strzyżowie, zatwierdzonego uchwałą nr VII/37/91 Rady Gminy w Horodle z dnia 15 lutego 1991 r., składające się z ustaleń zmian planu określonych w punkcie 2 niniejszego paragrafu i rysunku zmian planu w skali 1:1000, stanowiącego załącznik nr 1 do niniejszej uchwały.

2. Ustalenia zmian planu (wg załącznika graficznego nr 1) - 1 MNn tereny mieszkalnictwa jednorodzinne.

Zmiana intensywności zabudowy 3 z 16 działek zabudowy jednorodzinnej na 10 działek o średniej powierzchni 1355 m². Zabudowa wolno stojąca do wysokości II kondygnacji. Realizacja budynków jednorodzinnych wg projektów indywidualnych i typowych. Zaleca się dostosowanie bryły budynków do tradycji regionalnych, stosowanie wysokich dachów o kącie nachylenia 40 - 50°.

Na każdej działce usytuowano budynek gospodarczy o wymiarach 10,0 x 5,0 m.

Uzbrojenie terenu: zaopatrzenie w wodę z wodociągu grupowego, odprowadzenie ścieków do szczelnych zbiorników bezodpływowych, docelowo kanalizacja zbiorcza z odprowadzeniem ścieków do oczyszczalni przemysłowo - komunalnej, elektryczność z istniejących linii NN, ogrzewanie indywidualne.

- 2 MNn - tereny mieszkalnictwa jednorodzinne.

Poszerzenie terenu o obszar 5 KS i część obszaru 4 ZN, US - 0,1 ha, zmniejszenie intensywności zabudowy: projektowanych 9 działek zabudowy jednorodzinnej o średniej powierzchni działki 1193 m². Pozostałe ustalenia jak dla obszaru 1 MNn.

- 3 MNn - tereny mieszkalnictwa jednorodzinne.

Zmniejszenie intensywności zabudowy z 10 działek zabudowy jednorodzinnej do 6 działek o średniej powierzchni działki 1313 m². Pozostałe ustalenia jak dla obszaru 1 MNn.

- 4 ZN, KS - tereny zieleni i urządzeń komunikacji.

Zmiana przeznaczenia z usług sportu na urządzenia komunikacji, zmniejszenie powierzchni o 0,1 ha

(włączenie do obszaru 2 MNn). Urządzenie parkingu i garaży dla budownictwa wielorodzinnego, realizacja na obszarach działki zieleni izolacyjnej wysokiej i niskiej.

- 5 KS

Likwidacja ustaleń, włączenie do terenów 2 MNn jako działki po budownictwo jednorodzinne

- 03 DW - teren urządzeń komunikacji

Przedłożenie projektowanej ulicy osiedlowej do drogi wojewódzkiej 48337 Strzyżów - Rogalin. Realizacja wg projektu technicznego. Zmiana parametrów ulicy - szerokość jezdni 6,0 m, szerokość w liniach rozgraniczających 15,0 m odległość linii zabudowy od krawędzi jezdni minimum 15,0 m.

§ 2

W obszarach objętych zmianami planu tracą moc ustalenia "Miejscowego planu szczegółowego zagospodarowania przestrzennego terenów budownictwa jedno - i wielorodzinnego z usługami w Strzyżowie " uchwalonego Uchwałą nr VII/37/91 Rady Gminy w Horodle z dnia 15 lutego 1991 r.

§ 4

Wykonanie uchwały powierza się Zarządowi Gminy.

§ 5

Uchwała podlega ogłoszeniu w Dzienniku Urzędowym Województwa Zamojskiego i obowiązuje po upływie 14 dni od daty ogłoszenia.

Przewodniczący Rady Gminy: Zbigniew Łomański

- 109 -

UCHWAŁA NR XXXIII/207/97 RADY GMINY W HORODLE

z dnia 28 kwietnia 1997 r.

w sprawie zmiany miejscowego planu zagospodarowania przestrzennego Gminy Horodło w skali 1:10000, dotyczącej przejścia granicznego w Zosinie.

Na podstawie art. 18 ust. 2 pkt 5 Ustawy z dnia 8 marca 1990 r. o samorządzie terytorialnym (tekst jednolity Dz. U. z 1996 r. Nr 13, poz.74, zm. Dz. U. Nr 58, poz.261, Nr 106, poz.496 i Nr 132, poz.622) oraz art.26 i 28 Ustawy z dnia 7 lipca 1994 r. o zagospodarowaniu przestrzennym (Dz. U. Nr 89, poz.415 z 1996 r. Nr 106, poz.496) Rada Gminy uchwala, co następuje:

§ 1

1. Zmianę miejscowego planu zagospodarowania przestrzennego gminy Horodło, uchwalonego Uchwałą nr VII/36/91 Rady Gminy w Horodle z dnia 15.02.1991 r., w obrębie wsi Zosin, obejmującą teren oznaczony symbolami 36 - UT, 7 - KS i RP - uprawy polowe.

§ 2

Celem regulacji zawartych w ustaleniach zmiany planu jest:

- 1) ochrona interesów publicznych ponadlokalnych w zakresie realizacji międzynarodowego przejścia granicznego Zosin - Uściług,
- 2) umożliwienie działalności różnych podmiotów związanych z funkcjonowaniem przejścia.

§ 3

1. Integralną częścią zmiany jest rysunek planu w skali 1:10000, stanowiący załącznik nr 1 do niniejszej uchwały oraz ustalenia szczegółowe zawarte w ustępie 3 niniejszego paragrafu.
2. Obowiązującymi ustaleniami zmian planu są linie rozgraniczające tereny o różnym sposobie użytkowania oznaczone linią ciągłą.
3. Ustalenia szczegółowe:
 - 1) 8 - UKS - pow. 7,2 ha - obszar międzynarodowego przejścia granicznego Zosin - Uściług (Ukraina)
 - 2) na obszarze wymienionym w punkcie 1 mogą być realizowane:
 - obiekty i urządzenia związane z odprawą graniczną
 - obiekty i urządzenia podmiotów i instytucji związanych z obsługą przekraczających granicą,
 - obiekty i urządzenia infrastruktury technicznej i komunikacji,
 - 3) dla obszaru przejścia granicznego wymagane jest opracowanie projektu zagospodarowania terenu wraz z projektem obiektów kubaturowych i urządzeń infrastruktury technicznej,

4) do czasu realizacji komunalnych urządzeń zaopatrzenia w wodę i odprowadzania ścieków dopuszcza się indywidualnie ujęcie wody i urządzenia do gromadzenia ścieków sanitarnych, z zapewnieniem ich usuwania i oczyszczania. Zaopatrzenie w energię elektryczną z istniejących sieci elektroenergetycznych,

5) zgodnie z art. 21 Ustawy z dnia 15.02.1962 r. o ochronie dóbr kultury i o muzeach (Dz.U. Nr 10, poz.48) wymagane wykonanie badań archeologicznych na obszarze stanowisk archeologicznych nr 40(69) 95-96, 42(71)95-96, przed zagospodarowaniem obszaru przejścia.

§ 4

W granicach obszaru objętego zmianą tracą moc ustalenia miejscowego planu zagospodarowania przestrzennego gminy Horodło 1:10000, uchwalonego uchwałą nr VII/36/91 Rady Gminy w Horodle z dnia 15.02.1991 r.

§ 5

Zgodnie z art. 10 ust. 3 i art. 36 ust. 3 ustawy o zagospodarowaniu przestrzennym ustala się jednorazową opłatę od wzrostu wartości nieruchomości, objętych zmianą planu w wysokości 10 %.

§ 6

Wykonanie uchwały powierza się Zarządowi Gminy w Horodle.

§ 7

Ustalenia niniejszej uchwały wchodzi w życie po upływie 14 dni od dnia jej ogłoszenia w Dzienniku Urzędowym Województwa Zamojskiego.

Przewodniczący Rady Gminy: Zbigniew Łomański

- 110 -

UCHWAŁA NR III/12/97 RADY GMINY W KOMAROWIE OSADZIE

z dnia 12 marca 1997 roku

w sprawie sieci publicznych szkół podstawowych oraz granic ich obwodów.

Na podstawie art. 17 ust. 4 ustawy z dnia 7 września 1991 roku o systemie oświaty (Dz. U. z 1996 r Nr 67 poz. 329) - Rada Gminy w Komarowie Osadzie uchwala, co następuje:

§ 1

Ustala się w uzgodnieniu z Kuratorium Oświaty plan sieci publicznych szkół podstawowych oraz granice ich obwodów zgodnie z załącznikiem do uchwały.

§ 2

Uchwała podlega ogłoszeniu w Dzienniku Urzędowym Województwa Zamojskiego.

§ 3

Wykonanie uchwały powierza się Zarządowi Gminy.

§ 4

Traci moc uchwała Nr XIV/79/96 Rady Gminy w Komarowie Osadzie z dnia 29 marca 1996 roku w sprawie ustalenia planu sieci publicznych szkół podstawowych oraz granic ich obwodów na terenie Gminy Komarów.

§ 5

Uchwała wchodzi w życie z dniem ogłoszenia na tablicy ogłoszeń w Urzędzie Gminy.

Przewodniczący Rady Gminy: mgr Janusz Kraska

**Załącznik do Uchwały Nr III/12/97
z dnia 12 marca 1997 roku**

PLAN

sieci publicznych Szkół Podstawowych oraz granic ich obwodów w gminie Komarów Osada.

Lp.	Nazwa szkoły	Granice obwodu	Stopień organizacyjny	Uwagi
1.	Śniatycze tel. 59 - 10	Śniatycze Kadłubiska	8 klas	
2.	Dub tel. 9	Dub, Tomaszówka, Swaryczów, Tuczapy	8 klas	
3.	Zubowice tel. 2	Zubowice, Zubowice Kol.	8 klas	
4.	Janówka tel. 57	Janówka Zachodnia, Janówka Wschodnia	8 klas	
5.	Wolica Śniatycza tel. 59 - 20	Ruszczyna Antoniówka Wolica Śniatycza	8 klas	
6.	Komarów tel. 43	Komarów, Krzywostok, Komarów Górny, Krzywostok Kolonia, Komarów Dolny, Księżostany Kolonia, Komarów Wieś, Księżostany	8 klas	
7.	Wolica Brzozowa - szkoła filialna	Wolica Brzozowa, Wolica Brzozowa Kol.	4 klasy	
8.	Kraczew - szkoła filialna	Sosnowa-Dębowa, Kraczew	3 klasy	

