



DZIENNIK URZĘDOWY

WOJEWÓDZTWA ZAMOJSKIEGO

Zamość, dnia 14 kwietnia 1998 r.

Nr 9

Treść :

Poz.:

ROZPORZĄDZENIE WOJEWODY ZAMOJSKIEGO

66 - Nr 14 z dnia 7 kwietnia 1998 r. w sprawie zwalczania wścieklizny zwierząt dzikich. 97

ZARZĄDZENIE WOJEWODY ZAMOJSKIEGO

67 - Nr 23 z dnia 26 marca 1998 r. w sprawie zatwierdzenia uproszczonych planów urządzania lasów nie stanowiących własności Skarbu Państwa, położonych na terenie Gminy Sitno. 98

UCHWAŁY RAD GMIN

68 - uchwała Nr XIII/63/98 Rady Gminy w Komarowie Osadzie z dnia 30 marca 1998 r. zmieniająca uchwałę w sprawie uchwalenia Statutu Gminy Komarów Osada. 99

69 - uchwała Nr XXXI/223/98 Rady Gminy w Lubyczy Królewskiej z dnia 20 marca 1998 r. w sprawie ustalenia planu sieci publicznych szkół podstawowych oraz granic ich obwodów w Gminie Lubycza Królewska na rok szkolny 1998/99. 99

70 - uchwała nr XXX/130/98 Rady Gminy w Łukowej z dnia 16 marca 1998 r. w sprawie uchwalenia zmiany miejscowego planu ogólnego zagospodarowania przestrzennego Gminy Łukowa. 100

- 66 -

ROZPORZĄDZENIE Nr 14 WOJEWODY ZAMOJSKIEGO

z dnia 7 kwietnia 1998 r.

w sprawie zwalczania wścieklizny zwierząt dzikich.

Na podstawie art.23 i art.51 ustawy z dnia 24 kwietnia 1997 r. o zwalczaniu chorób zakaźnych zwierząt, badaniu zwierząt rzeźnych i mięsa, oraz o Państwowej Inspekcji Weterynaryjnej (Dz.U. Nr 60, poz.369) zarządza się, co następuje:

§ 1

Wyznacza się miejscowość Żurawnica gmina Zwierzyniec oraz tereny położone w promieniu 5 km od tej miejscowości za obszar zagrożony wścieklizną.

§ 2

W obszarze zagrożonym:

1. Zakazuje się:

- a) urządzania wszelkich polowań oraz odłowów z wyjątkiem odstrzałów sanitarnych,
- b) otwierania zwłok i zdejmowania skór ze zwierząt padłych i pochodzących z odstrzałów sanitarnych,
- c) organizowania wycieczek do lasów,

d) pozostawiania zwierząt gospodarskich na noc na pastwiskach, okólnikach i wybiegach oraz swobodnego puszczenia psów i kotów,

e) wywożenia psów i kotów bez zezwolenia rejonowego lekarza weterynarii.

2. Nakazuje się:

a) zorganizować przeglądy zwierząt w wyznaczonych terenach i wsiach,

b) powiadomienie najbliższej lecznicy weterynaryjnej o każdym przypadku podejrzenia wścieklizny u zwierząt,

c) służbie leśnej wywieszenie tablic ostrzegawczych na drogach wjazdowych do kompleksów leśnych.

§ 3

Zakazy i nakazy, o których mowa w § 2 obowiązują mieszkańców i osoby przebywające czasowo na danym terenie, a także właścicieli, użytkowników i

zarządców gruntów ; służbę leśną i dzierżawców obwodów łowieckich.

§ 4

1. Wykonanie rozporządzenia powierza się Rejonowemu Lekarzowi Weterynarii w Zamościu oraz Dyrektorowi Wydziału Ochrony Środowiska Urzędu Wojewódzkiego.
2. Nadzór nad wykonaniem rozporządzenia powierza się Wojewódzkiemu Lekarzowi Weterynarii w Zamościu.

§ 5

Za nieprzestrzeganie zawartych w rozporządzeniu nakazów i zakazów grozi kara aresztu lub grzywny w wysokości do 5.000 zł.

§ 6

Rozporządzenie podlega podaniu do publicznej wiadomości w sposób zwyczajowo przyjęty na terenie miasta i gminy Zwierzyniec.

§ 7

Rozporządzenie podlega ogłoszeniu w Dzienniku Urzędowym Województwa Zamojskiego.

§ 8

Rozporządzenie wchodzi w życie z dniem ogłoszenia w sposób określony w § 6.

mgr Marek Grzelaczyk

- 67 -

ZARZĄDZENIE NR 23 WOJEWODY ZAMOJSKIEGO

z dnia 26 marca 1998 r.

w sprawie zatwierdzenia uproszczonych planów urządzenia lasów nie stanowiących własności Skarbu Państwa, położonych na terenie Gminy Sitno.

Na podstawie art.22 ust.2 ustawy z dnia 28 września 1991 r. o lasach (Dz.U. Nr 101, poz.444, z 1992 r. Nr 21, poz.85, Nr 54, poz.254, z 1994 r. Nr 1, poz.3, i Nr 127, poz.627, z 1995 r. Nr 147, poz.713, z 1996 r. Nr 91, poz.409 oraz z 1997 r. Nr 54, poz.349, Nr 121, poz.770 i Nr 160, poz.1079), po rozpatrzeniu opracowania i uzyskaniu pozytywnej opinii Nadleśniczego Nadleśnictwa Krasnystaw zarządza się, co następuje :

§ 1

1. Zatwierdza się uproszczone plany urządzenia lasów nie stanowiących własności Skarbu Państwa, opracowane na kompleksy leśne położone w granicach wsi :Czołki, Horyszów Polski, Sitno, Horyszów Polski Las, Janówka, Jarosławiec Karp, Kolonia Horyszów Polski, Kornelówka, Nowa Kolonia Horyszów Polski, Rozdoły, Sitno Las, Stabrow i Stanisławka, na łączną powierzchnię ogólną 595,26 ha, w tym pow. leśnej 503,82 ha, na lata 1997-2006.
2. Oryginały planu znajdują się w Wydziale Ochrony Środowiska i Geologii, który prowadzi ewidencję uproszczonych planów urządzenia lasów nie stanowiących własności Skarbu Państwa.

§ 2

Zobowiązuje się Kierownika Urzędu Rejonowego w Zamościu do nadzoru realizacji zadań wyszczególnionych w uproszczonych planach urządzenia lasu oraz wprowadzenia niezbędnych zmian, powstałych w wyniku opracowania niniejszych planów - w ewi-

dencji gruntów (projekt proponowanych zmian stanowi załącznik do niniejszego zarządzenia).

§ 3

Wykonanie zarządzenia powierza się Kierownikowi Urzędu Rejonowego w Zamościu.

§ 4

Nadzór nad realizacją niniejszego zarządzenia powierza się Dyrektorowi Wydziału Ochrony Środowiska i Geologii Urzędu Wojewódzkiego w Zamościu, który jednocześnie spowoduje jego ogłoszenie w Dzienniku Urzędowym Województwa Zamojskiego.

§ 5

Zarządzenie wchodzi w życie z dniem podpisania.

mgr Marek Grzelaczyk

- 68 -

UCHWAŁA NR XIII/63/98 RADY GMINY W KOMAROWIE OSADZIE

z dnia 30 marca 1998 roku

zmieniająca uchwałę w sprawie uchwalenia Statutu Gminy Komarów Osada.

Na podstawie art.18 ust.2 pkt 1 art.22 i art.40 ust.2 pkt 1 ustawy z dnia 8 marca 1990 roku o samorządzie terytorialnym (Dz.U. z 1996 r. Nr 13, poz.74, Nr 58, poz.261, Nr 106, poz.496, Nr 132, poz.622, z 1997 r. Nr 9, poz.43, Nr 106, poz.679, Nr 107, poz.686, Nr 113, poz.734, Nr 123, poz.775) Rada Gminy w Komarowie Osadzie uchwała, co następuje :

§ 1

W załączniku do uchwały Nr XIII/72/96 Rady Gminy w Komarowie Osadzie z dnia 30 stycznia 1996 roku w sprawie uchwalenia Statutu Gminy Komarów Osada (Dz.Ur. Nr 40, poz.214, zm. 1997 r. Nr 14, poz.68) wprowadza się następujące zmiany :

1. § 2 ust.3 otrzymuje brzmienie :

„W skład Gminy wchodzi sołectwa :

Antoniówka,
Dub,
Huta Komarów,
Janówka Wschodnia,
Janówka Zachodnia,
Kadłubiska,
Komarów Osada,
Komarów Dolny,
Komarów Wieś,
Komarów Górny,
Kraczew,
Krzywystok,
Krzywystok Kolonia,

Księżostany,
Księżostany Kolonia,
Ruszczyzna,
Śniatycze,
Sosnowa - Dębowa,
Swaryczów,
Tuczapy,
Tomaszówka,
Wolica Brzozowa,
Wolica Brzozowa Kolonia,
Wolica Śniatycza,
Zubowice Kolonia,
Zubowice.”

2. W rejestrze jednostek organizacyjnych Gminy tworzonych w drodze Uchwały Rady Gminy skreślą się pkt 4.

§ 2

Wykonanie uchwały powierza się Zarządowi Gminy.

§ 3

Uchwała podlega ogłoszeniu na tablicy ogłoszeń w Urzędzie Gminy oraz w Dzienniku Urzędowym Województwa Zamojskiego.

§ 4

Uchwała wchodzi w życie z dniem ogłoszenia.

Przewodniczący Rady Gminy : mgr Janusz Kraska

- 69 -

UCHWAŁA NR XXXI/223/98 RADY GMINY W LUBYCZY KRÓLEWSKIEJ

z dnia 20 marca 1998 r.

w sprawie ustalenia planu sieci publicznych szkół podstawowych oraz granic ich obwodów w Gminie Lubycza Królewska na rok szkolny 1998/99.

Na podstawie art.18 ust.2 pkt 15 i art.40 ust.1 ustawy z dnia 8 marca 1990 r. o samorządzie terytorialnym (tekst jednolity - Dz.U. z 1996 r. Nr 13, poz.74, Nr 58, poz.261, Nr 106, poz.496, Nr 132, poz.622, z 1997 r. Nr 9, poz.43) oraz art.17 ust.4 ustawy z dnia 7 września 1991 r. o systemie oświaty (Dz.U. Nr 95, poz.425 z późn. zm.) Rada Gminy uchwała, co następuje :

§ 1

Ustala się plan sieci publicznych szkół podstawowych oraz granic ich obwodów w Gminie Lubycza Królewska zgodnie z załącznikiem do niniejszej uchwały.

§ 2

Wykonanie uchwały powierza się Zarządowi Gminy.

§ 3

Traci moc uchwała Nr XVII/114/96 Rady Gminy w Lubyczy Królewskiej z dnia 28 marca 1996 r. zmieniająca uchwałę w sprawie ustalenia planu sieci publicznych szkół podstawowych oraz granic ich obwodów - w Gminie Lubycza Królewska.

§ 4

Uchwała podlega ogłoszeniu w Dzienniku Urzędowym Województwa Zamojskiego.

§ 5

Uchwała wchodzi w życie z dniem 1 września 1998 r.

Przewodniczący Rady Gminy : mgr inż. Zenon Garbarz

Załącznik Uchwały Nr XXXI/223/98 Rady Gminy w Lubyczy Królewskiej z dnia 20 marca 1998 r.

PLAN SIECI PUBLICZNYCH SZKÓŁ PODSTAWOWYCH ORAZ GRANIC ICH OBWODÓW - GM.LUBYCZA KRÓLEWSKA

Lp.	Nazwa Szkoły Podstawowej Siedziba - tel.	Granice obwodu	Filie Stopień organizacyjny
1.	Hrebenne tel.141-04	Bukowinka, Jedlinka, Hrebenne, Kornie, Siedliska	Siedliska Szkoła Filialna
2.	Lubycza Królewska tel.170-20	Brzeziny, Dęby, Gruszka, Huta Lubycza, Lubycza Królewska, Kniазie, Mrzygłody Lubycckie, Łazowa, Potoki, Ruda Lubycza, Ruda Żurawiecka, Szalenik, Teniatyska, Zatyle, Zatyle - Osada, Żurawce, Pawliszcze, Rudki, Mosty Małe	Brzeziny Szkoła Filialna
			Dęby Szkoła Filialna
			Żurawce Szkoła Filialna
3.	Machnów Nowy tel.173-27	Dyniska Nowe, Mysłatyn, Nowosiółki Przednie, Machnów Nowy, Wierzbica, Wólka Wierzbicka	
4.	Machnów Stary tel.173-43	Machnów Stary, Ruda Żurawiecka - Osada, Żurawce Osada	

- 70 -

UCHWAŁA NR XXX/130/98 RADY GMINY W ŁUKOWEJ

z dnia 16 marca 1998 roku

w sprawie uchwalenia zmiany miejscowego planu ogólnego zagospodarowania przestrzennego Gminy Łukowa.

Na podstawie art.18, ust.2 pkt 5 ustawy z dnia 8 marca 1990 roku o samorządzie terytorialnym (Dz.U. z 1996 roku Nr 13, poz.74, Nr 58, poz.261, Nr 106, poz.496, Nr 132, poz.622, z 1997 roku Nr 9, poz.43, Nr 106, poz.679, Nr 107, poz.686, Nr 113, poz.734, Nr 123, poz.775) oraz art.26 i 28 ustawy z dnia 7 lipca 1994 roku o zagospodarowaniu przestrzennym (Dz.U. Nr 89, poz.415, z 1996 roku Nr 106, poz.496, z 1997 roku Nr 111, poz.726, Nr 133, poz.885, Nr 141, poz.943), Rada Gminy uchwała, co następuje:

§ 1

1. Uchwała się zmianę miejscowego planu ogólnego zagospodarowania przestrzennego Gminy Łukowa uchwalonego Uchwałą Nr XXIV/81/92 Rady Gminy w Łukowej z dnia 25 września 1992 roku (Dz.Ur. Wojew. Zamojskiego Nr 20, poz.101) w obrębie działek Nr 3859, 3860, 3861, 3862/2,

3862/3, 3863/2 i 3863/3 położonych w miejscowości Łukowa, o łącznej powierzchni 0,75 ha, składającą się z ustaleń zmiany planu określonych w punkcie 2 niniejszego paragrafu i rysunku zmiany planu w skali 1:1000 stanowiącego załącznik Nr 1 do niniejszej uchwały.

2. Ustalenia zmiany planu :

a) 1.1.NO - teren urządzeń do odprowadzania i usuwania ścieków. Teren projektowanej oczyszczalni ścieków o powierzchni 0,75 ha wydzielony z terenów łąk. Możliwość budowy obiektów i urządzeń związanych z realizacją oczyszczalni ścieków. Zaleca się stosowanie rozwiązań technologicznych i technicznych o wysokich standardach W planie realizacyjnym zagospodarowania terenu przewidzieć ekrany izolacyjne w postaci zieleni wysokiej.

b) Ograniczenia terenu :

wymagane utrzymanie obowiązującej strefy ochro-

ny sanitarnej od urządzeń i obiektów technologicznych oczyszczalni ścieków, konieczność zachowania strefy ochronnej o szerokości 15,0 m dla linii energetycznej napowietrznej 15 kV.

c) Teren komunikacji zewnętrznej :

001 Kg - odcinek drogi krajowej istniejącej, zapewniającej dojazd do terenu oczyszczalni ścieków. Szerokość pasa drogowego w istniejących liniach rozgraniczających 18,0 m. Szerokość jezdni 5,5 m. Nawierzchnia jezdni utwardzona.

d) Uzbrojenie terenu :

- zaopatrzenie w wodę z wodociągu wiejskiego,
- zaopatrzenie w energię elektryczną z napowietrznych lub kablowych sieci SN i NN w/g warunków zarządcy sieci.

§ 2

W obszarze objętym zmianą planu tracą moc ustalenia „Miejscowego Planu Ogólnego zagospodarowania Przestrzennego Gminy Łukowa” uchwalonego Uchwałą Nr XXIV/81/92 Rady Gminy w Łukowej z dnia 25 września 1992 roku (Dz.Urz.Wojew.Zamojskiego Nr 20, poz.101).

§ 3

Wykonanie uchwały powierza się Zarządowi Gminy.

§ 4

Uchwała podlega ogłoszeniu w Dzienniku Urzędowym Województwa Zamojskiego i obowiązuje po upływie 14 dni od daty ogłoszenia.


Przewodniczący Rady Gminy : Jan Dubel

Załącznik Nr 1 do uchwały Nr XXX/130/98
Rady Gminy w Łukowej z dnia 16.03.1998 r.

ZMIANA MIEJSCOWEGO PLANU OGÓLNEGO ZAGOSPODAROWANIA PRZESTRZENNEGO GMINY ŁUKOWA

miejscowość ŁUKOWA

RYSUNEK ZMIANY PLANU _____ SKALA 1 : 1000

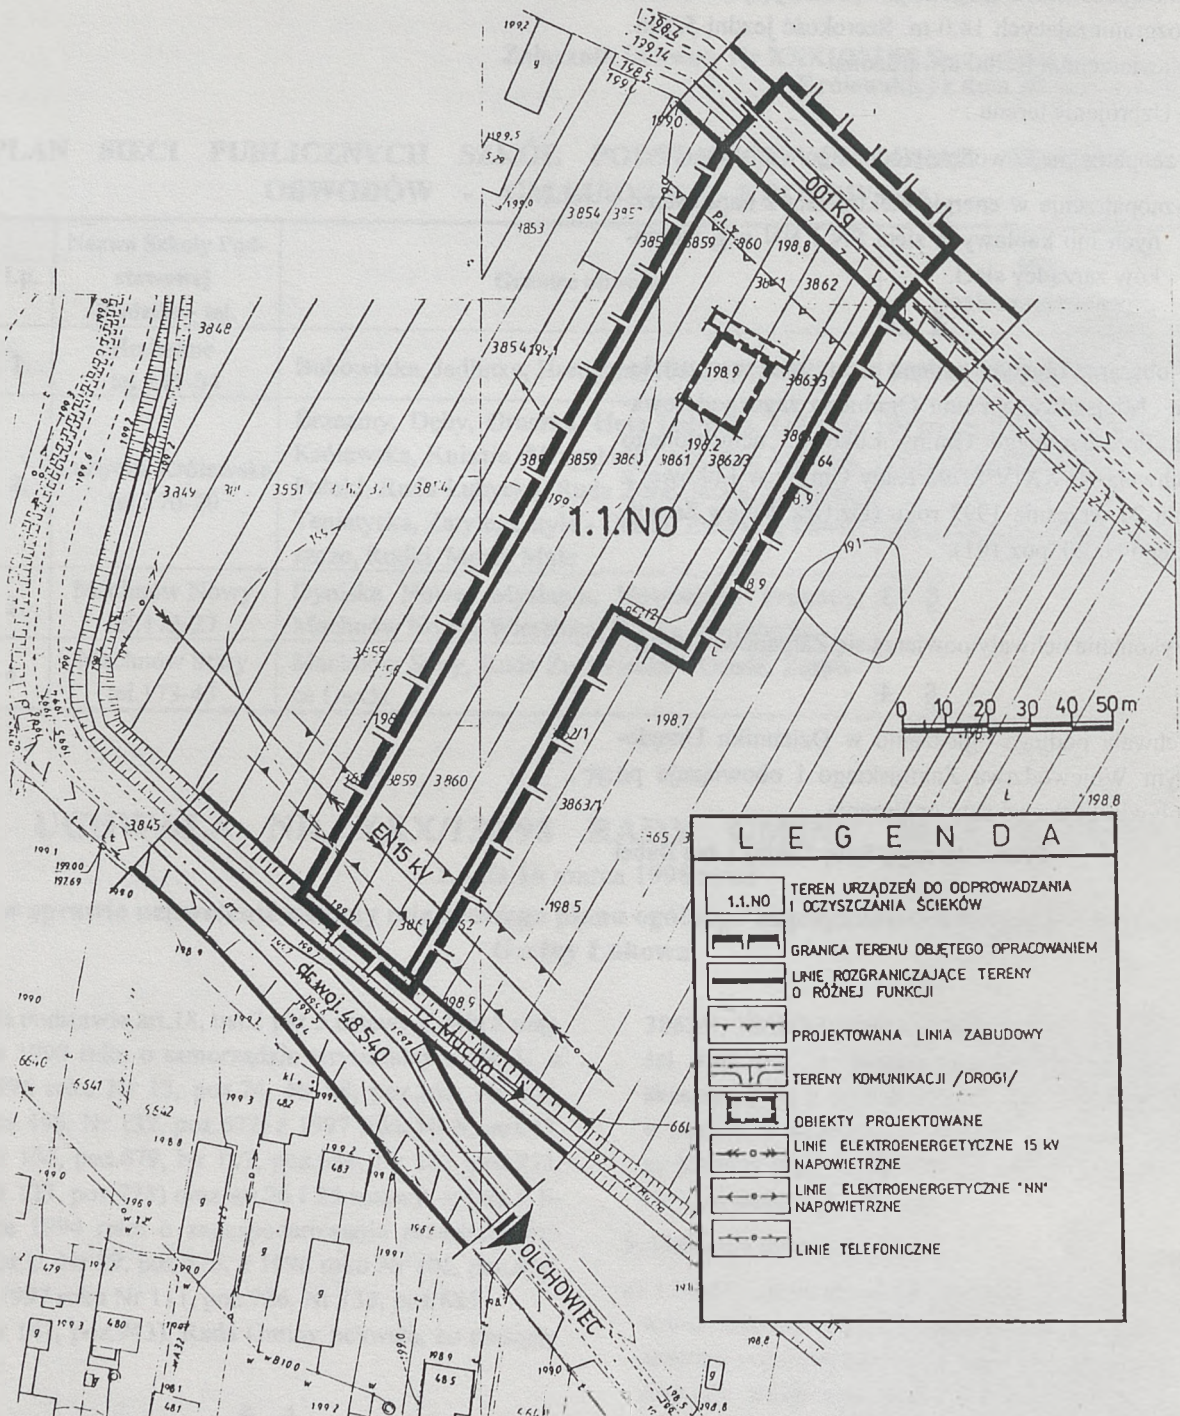

LEGENDA

1.1.NO	TEREN URZĄDZEŃ DO ODPROWADZANIA I OCZYSZCZANIA ŚCIEKÓW
	GRANICA TERENU OBJĘTEGO OPRACOWANIEM
	LINIE ROZGRANICZAJĄCE TERENY O RÓŻNEJ FUNKCJI
	PROJEKTOWANA LINIA ZABUDOWY
	TERENY KOMUNIKACJI /DROGI/
	OBIEKTY PROJEKTOWANE
	LINIE ELEKTROENERGETYCZNE 15 KV NAPONIETRZNE
	LINIE ELEKTROENERGETYCZNE "NN" NAPONIETRZNE
	LINIE TELEFONICZNE

WYDAWCA : WOJEWODA ZAMOJSKI

Redakcja : Urząd Wojewódzki w Zamościu; Wydział Organizacji i Nadzoru; 22-400 Zamość; ul.Partyzantów 3

Skład i lamanie komputerowe : Ośrodek Informatyki Wojewódzki Bank Danych w Zamościu; 22-400 Zamość; ul.Partyzantów 3

Powielono z polecenia Wojewody Zamojskiego z 14 kwietnia 1998 r. w Zakładzie Obsługi Urzędu Wojewódzkiego w Zamościu

Nakład 150 egz.

ISSN - 0867-2989

Cena : 0,84,- zł