



Treść :

Poz.:

ROZPORZĄDZENIE WOJEWODY ZAMOJSKIEGO

157 - Nr 33 z dnia 20 lipca 1998 r. w sprawie zwalczania enterowirusowego zapalenia mózgu i rdzenia u świń.	287
158 - Nr 34 z dnia 23 lipca 1998 r. zmieniające rozporządzenie Wojewody Zamojskiego w sprawie podziału województwa zamojskiego na obwody łowieckie.	288
159 - Nr 35 z dnia 27 lipca 1998 r. w sprawie zwalczania wścieklizny zwierząt dzikich.	289

UCHWAŁY RAD GMIN

160 - Nr XXXV/257/98 Rady Gminy Zamość z dnia 2 czerwca 1998 r. w sprawie uchwalenia zmiany miejscowego planu ogólnego zagospodarowania przestrzennego Gminy Zamość w zakresie budownictwa jednorodzinnego we wsi Kalinowice.	290
--	-----

- 157 -

ROZPORZĄDZENIE Nr 33 WOJEWODY ZAMOJSKIEGO

z dnia 20 lipca 1998 r.

w sprawie zwalczania enterowirusowego zapalenia mózgu i rdzenia u świń

Na podstawie art.19, art.23 i art.51 ustawy z dnia 24 kwietnia 1997 r. o zwalczaniu chorób zakaźnych zwierząt, badaniu zwierząt rzeźnych i mięsa, oraz o Państwowej Inspekcji Weterynaryjnej (Dz.U. Nr 60, poz.369) zarządza się, co następuje:

§ 1

Uznaje się miejscowość Rogalin gmina Horodło za obszar zapowietrzony, a miejscowości : Horodło, Hrebenne, Strzyżów, Janki, Łuszków, Zosin gmina Horodło za obszar zagrożony enterowirusowym zapaleniem mózgu i rdzenia u świń.

§ 2

W obszarze zagrożonym:

1. Zakazuje się:

- wwozu i wywozu trzody chlewnej,
- odbywania targów, spędów i pokazów trzody hodowlanej i rzeźnej,

2. Nakazuje się:

- bezwłocznego zgłaszania służbie weterynaryjnej wszystkich przypadków zachorowań lub padnięć świń oraz zabezpieczenia tych zwierząt do czasu przybycia lekarza weterynarii,
- przeprowadzenia perlustracji (przeглядów) trzody chlewnej, _____

- umieszczenia przy wejściach do zagród zakaźnych mat dezynfekcyjnych i trwałych napisów „Choroba zakaźna świń” - wstęp wzbroniony.

§ 3

Zakazy i nakazy, o których mowa w § 2 obowiązują hodowców i producentów oraz osoby i instytucje zajmujące się skupem, sprzedażą oraz produkcją wyrobów z trzody chlewnej.

§ 4

- Wykonanie rozporządzenia powierza się Rejonowemu Lekarzowi Weterynarii w Hrubieszowie.
- Nadzór nad wykonaniem rozporządzenia powierza się Wojewódzkiemu Lekarzowi Weterynarii w Zamościu.

§ 5

Za nieprzestrzeganie zawartych w rozporządzeniu nakazów i zakazów grozi kara aresztu lub grzywny w wysokości do 5.000 zł.

§ 6

Rozporządzenie podlega podaniu do publicznej w sposób zwyczajowo przyjęty na terenie gminy Horodło.

§ 7

Rozporządzenie podlega ogłoszeniu w Dzienniku Urzędowym Województwa Zamojskiego.

§ 8

Rozporządzenie wchodzi w życie z dniem ogłoszenia w sposób określony w § 6.

w.z. Wojewody : mgr inż. Tomasz Flis Wicewojewoda

- 158 -

ROZPORZĄDZENIE NR 34 WOJEWODY ZAMOJSKIEGO

Z dnia 23 lipca 1998 r.

zmieniające rozporządzenie Wojewody Zamojskiego w sprawie podziału województwa zamojskiego na obwody łowieckie.

Na podstawie art.27 ust.1 i 2 ustawy z dnia 13 października 1995 r. - Prawo łowieckie /Dz.U. Nr 147, poz.713 oraz z 1997 r. Dz.U. Nr 14, poz.72, Nr 60, poz. 369, Nr 80, poz.491, Nr 88, poz. 554, Nr 110, poz.715 i Nr 133, poz. 884/, po zasięgnięciu opinii Dyrektora Regionalnej Dyrekcji Lasów Państwowych w Lublinie, Zarządu Wojewódzkiego Polskiego Związku Łowieckiego w Zamościu i Zamojskiego Sejmiku Samorządowego, w uzgodnieniu z Wojewodą Chełmskim - zarządza się, co następuje :

§ 1

W rozporządzeniu Nr 11 Wojewody Zamojskiego z dnia 21 lipca 1997 r. w sprawie podziału województwa zamojskiego na obwody łowieckie /Dz.Ur.z. W.Z Nr 26, poz. 127/, zmienionym rozporządzeniem Nr 27 Wojewody Zamojskiego z dnia 21 października 1997 r. /Dz.Ur.z. W.Z Nr 32, poz. 163/ wprowadza się następujące zmiany:

1. § 1. ust. 1. otrzymuje brzmienie:
„§ 1. ust. 1. Dokonuje się podziału województwa zamojskiego na 91 obwodów łowieckich.”
2. w załączniku do rozporządzenia - “Wykaz obwodów łowieckich w województwie zamojskim” łączy się obwody łowieckie:

- Nr 5 i 20 w jeden obwód łowiecki o Nr 20,
- Nr 69 i 88 w jeden obwód łowiecki o Nr 69,
- Nr 89 i 90 w jeden obwód łowiecki o Nr 89.

3. Zmienia się przebieg granicy obwodu łowieckiego Nr 9.
4. Ustala się przebieg granicy obwodów łowieckich Nr 20, 69 i 89.
5. Opis granic wyszczególnionych obwodów łowieckich oraz wykaz powierzchni stanowi załącznik do niniejszego rozporządzenia.

§ 2

Rozporządzenie podlega opublikowaniu w Dzienniku Urzędowym Województwa Zamojskiego.

§ 3

Wykonanie rozporządzenia powierza się Dyktorowi Wydziału Ochrony Środowiska i Geologii Urzędu Wojewódzkiego w Zamościu.

§ 4

Rozporządzenie wchodzi w życie z dniem 1 października 1998 r.

w.z. Wojewody : mgr inż. Tomasz Flis Wicewojewoda

Załącznik do Rozporządzenia Wojewody Zamojskiego Nr 34 z dn.23 lipca 1998 r.

Obwód łowiecki Nr 9

Pow. 7396 ha

Od wschodu z m.Raciborowice szosą Chełm-Hrubieszów przez m.Teratyn, do m.Mielniki, Lemieszów, obok punktu Nr 235, 5, z m.Lemieszów drogą, szosą i drogą do m.Uchanie. Z m.Uchanie szosą przez m.Rozkoszówka do m.Pielaki. Z m.Pielaki drogą obok m.Majdan Nowy, Rozięcín, Kol. Partyzantów, do m.Kol.Uchanie. Z m.Kol. Uchanie granicą województwa obok punktu 257.2, m.Aurelin. Dalej granicą województwa w kierunku wschodnim do skrzyżowania jej z granicą gminy Białopole. Z tego punktu granicą gminy przez rzekę Wełniankę do Putnowic Wielkich i dalej obok Korytyny, Maziarni do szosy Chełm-Hrubieszów. Dalej tą szosą w kierunku

Hrubieszowa przez m.Białopole, Kol. Białopole, Zaniże, do m.Raciborowice.

Obwód łowiecki Nr 20

Pow. 10 610 ha

Od wschodu z m.Tarnogóra szosą przez m.Ostrzyca, Ostrówek, Kol. Bobliwo, do m.Borsuk. Z m.Borsuk drogą przez m.Wirkowice-Górecko, Majdan Średni, Majdan Kobyłański, Majdan Borowski, obok punktu 271.3 przez m.Maszów, Kol. Maszów, Kol.Płonka do m.Płonka. Z m.Płonka szosą przez m.Kol. Mościska, Wierzbica, Majdanek, Równianki, do m.Gany. Z m.Gany drogą obok punktu 277.5 przez m.Kol Zaburze, Zaburze, Stara Wieś do m.Żółkiewka. Z m.Żółkiewka szosą przez m.Księżyzna, Wola Żółkiewska do m.Borówek. Z m.Borówek nurtem

rzeki Żółkiewka przez m.Borówek, Borów, Chorupnik, Kol. Gorzków do m.Gorzków Wieś. Dalej nurtem rzeki Żółkiewka przez m.Gorzków Zamostek, Wielkople do drogi do m.Widniówka, dalej tą drogą przez m.Widniówka do m.Romanów. Z m.Romanów drogą do nurtu rzeki Wieprz, dalej korytem rzeki Wieprz do m.Tarnogóra.

Obwód łowiecki Nr 69 Pow. 13 630 ha
Od wschodu z m.Biłgoraj szosą przez m.Korczów, Majdan Nowy, do miejscowości Markowice do mostu na rzece Tanew. Od mostu na rzece Tanew w m.Markowice szosą przez m.Płusy do m.Tarnogród. Od wschodu z m.Tarnogród szosą przez m.Przedmieście Bukowskie do m.Bukowina II. Z m.Bukowina II szosą przez m.Biszczu I, do m.Wólka Biska. Z m.Wólka Biska nurtem rzeki Tanew do ujścia rzeki Biała Łada. Dalej nurtem rzeki Biała Łada do m.Bidaczów Stary. Z m.Bidaczów Stary drogą przez m.Krzyszów do m.Sól. Z m.Sól nurtem strumyka Grochówka do m.Szlak. Z m.Szlak obok m.Kol Sól,

obok punktu 206.2 do m.Kol. Dąbrowica. Z m.Kol. Dąbrowica szosą do m.Dąbrowica i dalej szosą do m.Biłgoraj.

Obwód łowiecki Nr 89 Pow. 10 470 ha
Od wschodu z m.Biszczu I PGR szosą przez m.Bukowina, Bukowina II do granicy województwa, do rzeki Złota. Z m.Bukowina II granicą województwa - nurtem rzeki Złota obok m.Wola Kulońska, Kol. Dąbrowka, Brzyska Wola, Wólka Łamana. Z m.Wólka Łamana granicą województwa do szosy Kulno - Naklik i tą szosą do skrzyżowania z szosą Krzeszów-Tarnogród obok punktu 221.5 do m.Zagrody Naklickie. Z m.Zagrody Naklickie drogą obok punktu 190.6 do m.Lipiny Dolne-Oderwa. Z m.Lipiny Dolne Oderwa szosą do skrzyżowania z szosą Potok Górny-Harasiuki w m.Lipiny Grn.-Lewki i tą szosą na północ do mostu na rzece Tanew w m.Harasiuki. Od mostu rzeką Tanew do mostu w m.Wólka Biska i dalej szosą przez m.Biszczu II do m.Biszczu I PGR.

- 159 -

ROZPORZĄDZENIE Nr 35 WOJEWODY ZAMOJSKIEGO

z dnia 27 lipca 1998 r.

w sprawie zwalczania wścieklizny zwierząt dzikich

Na podstawie art.19, art.23 i art.51 ustawy z dnia 24 kwietnia 1997 r. o zwalczaniu chorób zakaźnych zwierząt, badaniu zwierząt rzeźnych i mięsa, oraz o Państwowej Inspekcji Weterynaryjnej (Dz.U. Nr 60, poz.369) zarządza się, co następuje:

§ 1

Wyznacza się miejscowość Uśmierz gmina Dołhobyczów oraz tereny położone w promieniu 5 km od tej miejscowości i Osiedla miasta Zamościa : Orzeszkowej i Reymonta w obrębie ulic : Marszałka Józefa Piłsudskiego, Sadowej, Dzieci Zamojszczyzny i Aleji 1-go Maja za obszar zagrożony wścieklizną.

§ 2

W obszarze zagrożonym:

1. Zakazuje się:

- urządzania wszelkich polowań oraz odłowów z wyjątkiem odstrzałów sanitarnych,
- otwierania zwłok i zdejmowania skór ze zwierząt padłych i pochodzących z odstrzałów sanitarnych,
- organizowania wycieczek do lasów,
- pozostawiania zwierząt gospodarskich na noc na pastwiskach, okólnikach i wybiegach oraz swobodnego puszczania psów i kotów,
- wywożenia i wwożenia psów i kotów bez zezwolenia rejonowego lekarza weterynarii.

2. Nakazuje się:

- zorganizować przeglądy zwierząt w wyznaczonych terenach i wsiach,
- powiadamianie najbliższej lecznicy weterynaryjnej o każdym przypadku podejrzenia wścieklizny u zwierząt,
- służbie leśnej wywieszenie tablic ostrzegawczych na drogach wjazdowych do kompleksów leśnych.

§ 3

Zakazy i nakazy, o których mowa w § 2 obowiązują mieszkańców i osoby przebywające czasowo na danym terenie, a także właścicieli, użytkowników i zarządców gruntów; służbę leśną i dzierżawców obwodów łowieckich.

§ 4

- Wykonanie rozporządzenia powierza się Rejonowym Lekarzom Weterynarii w Hrubieszowie i Zamościu oraz Dyrektorowi Wydziału Ochrony Środowiska i Geologii Urzędu Wojewódzkiego.
- Nadzór nad wykonaniem rozporządzenia powierza się Wojewódzkiemu Lekarzowi Weterynarii w Zamościu.

§ 5

Za nieprzestrzeganie zawartych w rozporządzeniu nakazów i zakazów grozi kara aresztu lub grzywny w wysokości do 5.000 zł.

§ 6

Rozporządzenie podlega podaniu do publicznej w sposób zwyczajowo przyjęty na terenie miasta Zamość i gminy Dołhobyczów.

§ 7

Rozporządzenie podlega ogłoszeniu w Dzienniku Urzędowym Województwa Zamojskiego.

§ 8

Rozporządzenie wchodzi w życie z dniem ogłoszenia w sposób określony w § 6.

w.z. Wojewody : mgr inż. Tomasz Flis Wicewojewoda

- 160 -

UCHWAŁA NR XXXV/257/98 RADY GMINY ZAMOŚĆ

z dnia 2 czerwca 1998 r.

w sprawie uchwalenia zmiany miejscowego planu ogólnego zagospodarowania przestrzennego Gminy Zamość w zakresie budownictwa jednorodzinnego we wsi Kalinowice

Działając na podstawie art.26 i art.28 ustawy z dnia 7 lipca 1994 roku o zagospodarowaniu przestrzennym (Dz.U. Nr 89 poz.415 z późniejszymi zmianami) oraz art.18 ust.2 pkt 5 ustawy z dnia 8 marca 1990 roku o samorządzie terytorialnym (tekst jednolity Dz.U. Nr 13, poz.74 z 1996 roku z późniejszymi zmianami) Rada Gminy Zamość uchwała, co następuje :

§ 1

Uchwała się zmianę miejscowego planu ogólnego zagospodarowania przestrzennego Gminy Zamość w części dotyczącej budownictwa jednorodzinnego we wsi Kalinowice.

§ 2

Integralną częścią uchwały, stanowiącą jej załącznik jest rysunek zmiany planu w skali 1:1000.

§ 3

Zmiana planu dotyczy obszaru o pow.0,86 ha we wsi Kalinowice w granicach :

od północy - droga gminna Gu - 030,
od wschodu - droga gminna Gp - 006,
od południa - grunty stanowiące własność p.p. Zbigniewa Staszczuka oraz Jana i Heleny Sawa,
od zachodu - grunty stanowiące własność p.p. Bartoszków, Gitnerów, Krupy i Zawisłaków.

§ 4

Przedmiotem ustaleń zmiany planu są :

1. Ustalenia dotyczące całego obszaru zawarte w § 5,
2. Ustalenia szczegółowe wyznaczone rysunkiem zmiany planu zawarte w § 6,
3. Ograniczenia wynikające z zagospodarowania terenu zawarte w § 7.

§ 5

Ustalenia dotyczące całego obszaru :

1. Funkcją obszaru jest mieszkalnictwo jednorodzinne z dopuszczeniem usług o charakterze nieuciążliwym,
2. Podział gruntów na działki budowlane winien być zgodny z rysunkiem planu. Dopuszcza się działki stanowiące wielokrotność działki podstawowej,
3. Lokalizacja obiektów musi być zgodna z obowiązującymi warunkami technicznymi zabudowy i zagospodarowania terenu,
4. Budynki mieszkalne nie powinny przekraczać 2 1/2 kondygnacji, zaleca się stosowanie projektów opartych na wzorach architektury regionalnej,
5. Plan ustala możliwość lokalizacji budynków gospodarczych przy granicy działki,
6. Usługi nieuciążliwe realizowane mogą być w budynkach mieszkalnych lub gospodarczych,
7. Komunikacja osiedla oparta jest :
 - 1) o drogi :
 - a) Gp 006 i C 030,
 - b) ciąg pieszo - jezdny Kx,
 - 2) dojazdy do działek wyznaczyć należy od dróg gminnych i ciągu pieszo - jezdnego,
 - 3) w terenach komunikacji w obrębie linii rozgraniczających drogi i ulic przewiduje się realizację sieci uzbrojenia terenu pod warunkiem nienaruszania wymagań określonych w odrębnych przepisach dotyczących dróg i ulic, a także uzyskania zgody zarządcy drogi.
8. Uzbrojenie terenu ustala się :
 - 1) zaopatrzenie w wodę i usuwanie ścieków etap (do czasu realizacji sieci wodociągowej),

- a) do czasu realizacji komunalnych urządzeń zaopatrzenia w wodę i odprowadzania ścieków dopuszcza się indywidualne ujęcia wody, urządzenia do gromadzenia ścieków sanitarnych z zapewnieniem ich usuwania i oczyszczania stosowania do odrębnych przepisów
 - b) docelowo - wodociąg miejski i kanalizacja zbiorcza,
 - c) nieczystości stałe - pojemniki indywidualne lub osiedlowe opróżniane okresowo.
- 2) ogrzewanie lokalne - z kotłowni opalanych gazem, paliwem stałym lub płynnym, ewentualnie elektryczne,
- 1) zaopatrzenie w energię elektryczną, oświetlenie ulic; sieć gazową średnioprężną oraz telefonizację osiedla w oparciu o branżowe projekty techniczne.

§ 6

Ustalenia szczegółowe określone rysunkiem planu :

1. Tereny mieszkalnictwa jednorodzinnego o niskiej intensywności :
- 1) 1 MNn - pow. 0,76 ha - 8 działek podstawowych Realizacja obiektów na działkach o średniej pow. 960 m² i zlokalizowanych w liniach zabudowy zgodnie z rysunkiem planu.
 - 2) Gp 006 - droga gminna od drogi krajowej S-17 do drogi krajowej nr 847,
 - a) szerokość w liniach rozgraniczających 25,0 m,
 - b) szerokość jezdni 6,0 m,
 - c) linia zabudowy 15,0 m od krawędzi jezdni,
 - 3) Gu 030 droga gminna :
 - a) szerokość w liniach rozgraniczających 6,0 m,
 - b) szerokość jezdni 5,0 - 6,0 m,
 - c) linia zabudowy 15,0 m od linii rozgraniczającej.
 - 4) Kx - ciąg pieszo - jezdny i tereny komunikacyjne o pow. łącznej 900 m² - szerokość 5,0 m.

§ 7

Plan wprowadza ograniczenia :

- 1. przebieg linii energetycznej 15 kV napowietrznej - obowiązuje strefa ochronna 15 m. Zakaz lokalizowania budynków mieszkalnych w odległości mniejszej niż 7,5 m od skrajnego przewodu tj. 9,0 m od osi linii.
- 2. w pasie ochronnym zakaz sadzenia wysokich drzew ozdobnych i owocowych.

§ 8

Plan dopuszcza dotychczasowe użytkowanie terenu (rolnicze) do czasu jego zagospodarowania.

§ 9

W związku z postanowieniem § 1 niniejszej uchwały przyjmuje się zgodę na cele nierolnicze gruntów rolnych o pow. 0,86 ha zgodnie z wnioskiem rolnym.

§ 10

Zgodnie z art.10 ust.3, art.36 ust.3 ustawy o zagospodarowaniu przestrzennym ustala się procentową opłatę od wzrostu wartości nieruchomości w wysokości 20 %.

§ 11

Na obszarze objętym zmianą tracą moc ustalenia miejscowego planu ogólnego zagospodarowania przestrzennego Gminy Zamość w skali 1:10000 zatwierdzonego uchwałą XXVI/142/93 Rady Gminy Zamość z dnia 28 maja 1993 r. (Dz.Urząd. Woj. Zam. Nr 12, poz.67 z dnia 14.06.1993 r.).

§ 12


Wykonanie uchwały powierza się Zarządowi Gminy Zamość.

§ 13

Uchwała podlega ogłoszeniu w Dz.Urzędowym Woj.Zamojskiego i obowiązuje po upływie 14 dni od dnia ogłoszenia.

Przewodniczący Rady Gminy Zamość :
Jerzy Chróścikowski


PROJEKT ZMIANY - 1:1000 WIEŚ KALINOWICE

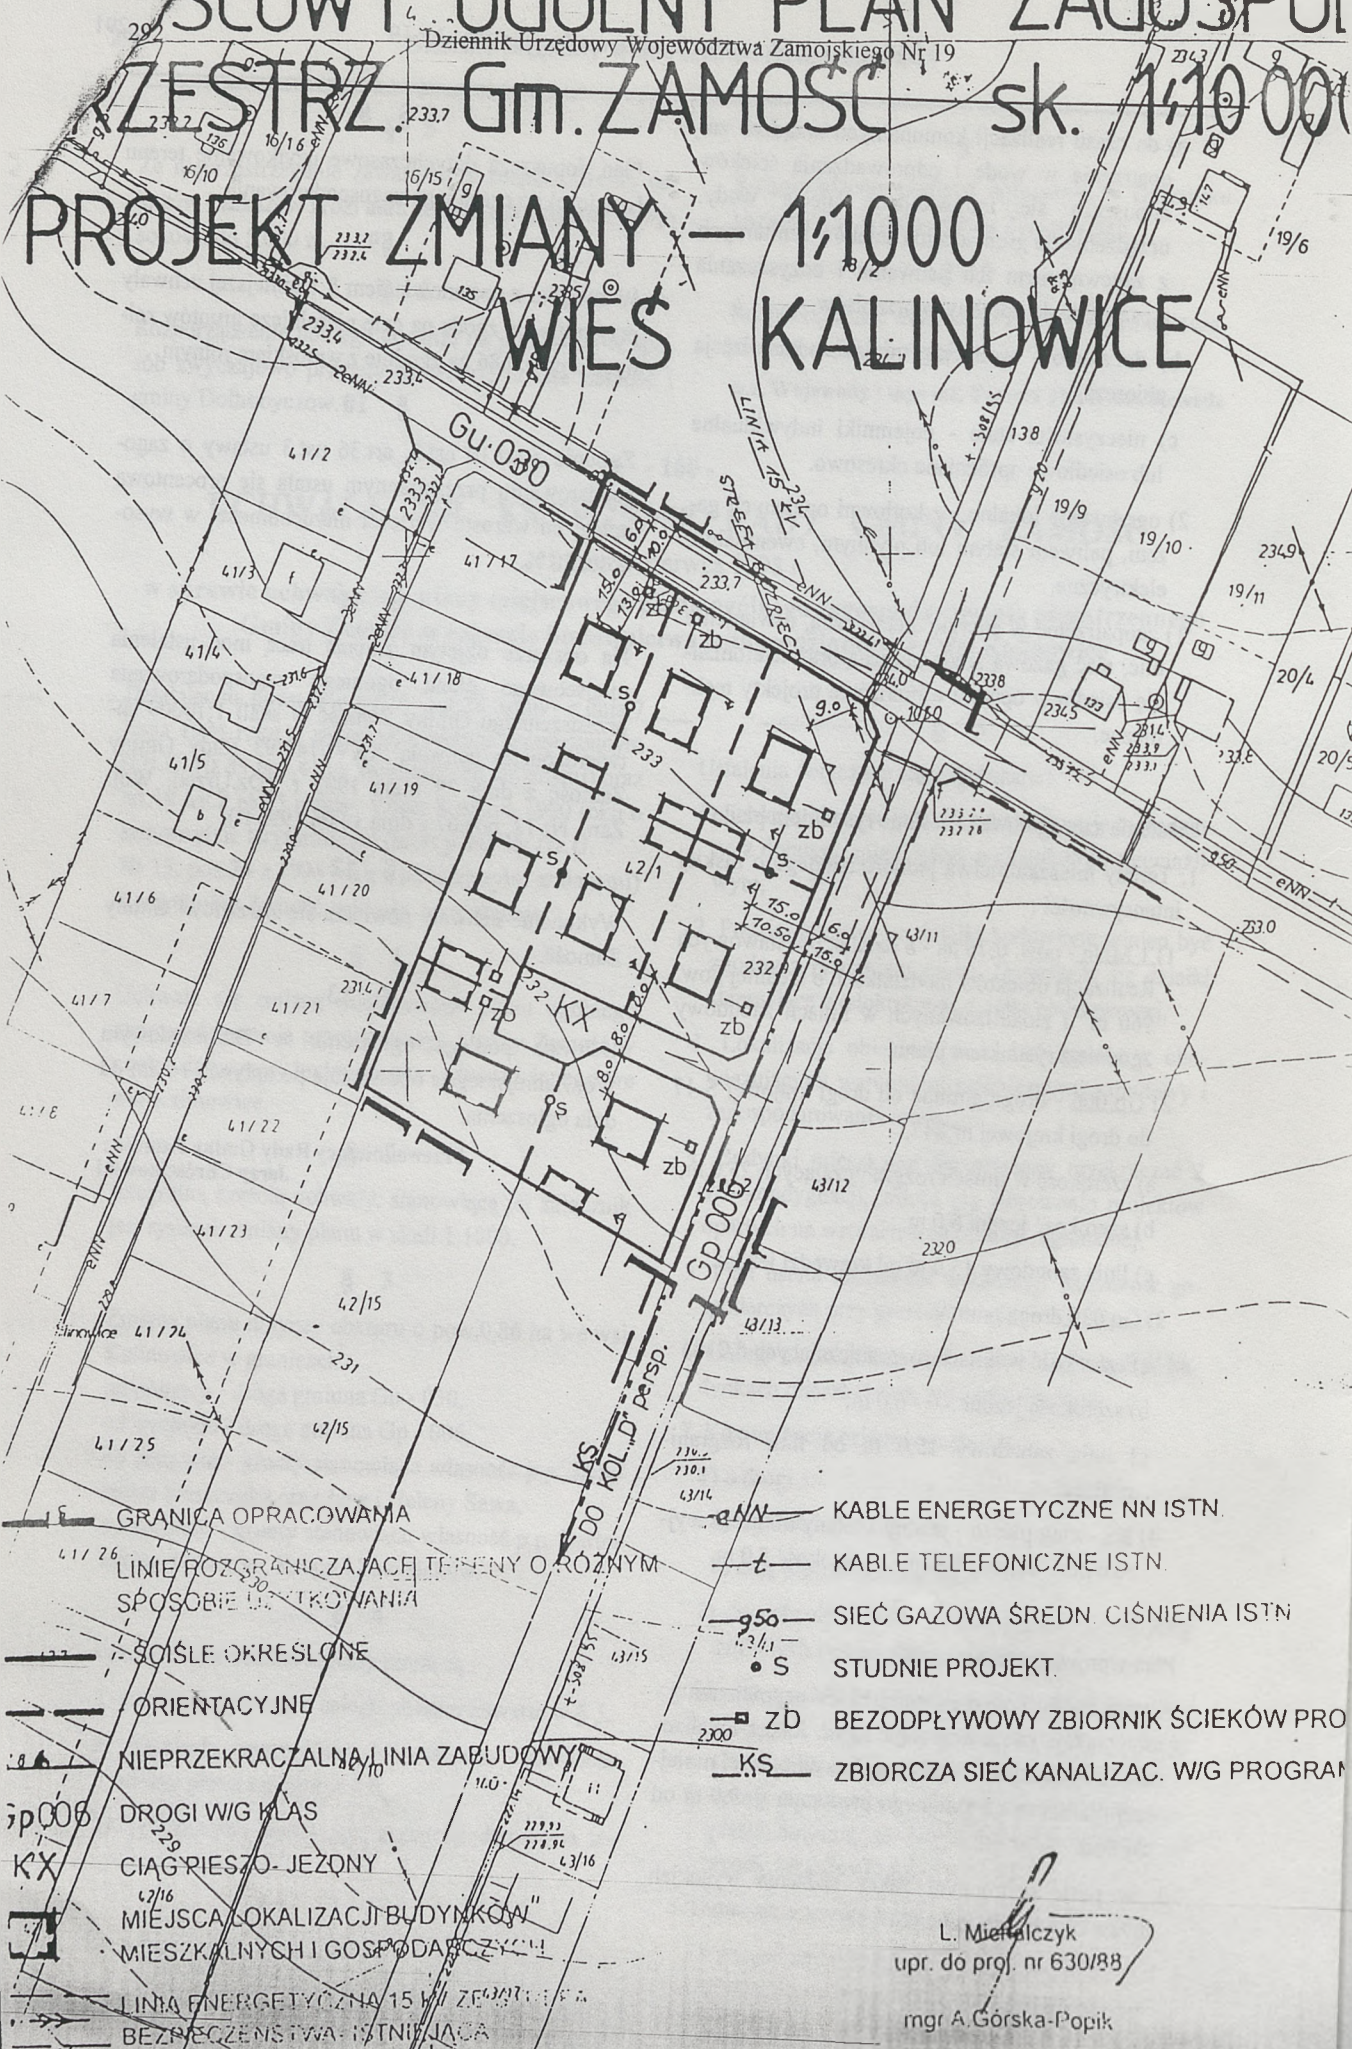

- GRANICA OPRACOWANIA
- LINIE ROZGRANICZAJĄCE TERENY O RÓŻNYM SPOŚOBIE UŻYTKOWANIA
- SCISLE OKREŚLONE
- ORIENTACYJNE
- NIEPRZEKACZALNA LINIA ZABUDOWY
- DROGI W/G KLAS
- CIĄGRIEŻO- JEZONY
- MIEJSCA/LOKALIZACJI BUDYNKÓW
- MIESZKALNYCH I GOSPODARSTWA
- LINIA ENERGETYCZNA 15 kV ZE ZWYKŁĄ BEZPIECZEŃSTWA - ISTNIĄCA

- KABLE ENERGETYCZNE NN ISTN.
- KABLE TELEFONICZNE ISTN.
- SIEĆ GAZOWA ŚREDN. CIŚNIENIA ISTN.
- STUDNIE PROJEKT.
- BEZODPŁYWOWY ZBIORNIK ŚCIEKÓW PRO
- ZBIORCZA SIEĆ KANALIZAC. W/G PROGRAM

L. Mielniczyk
upr. do proj. nr 630/88
mgr A. Górka-Popik

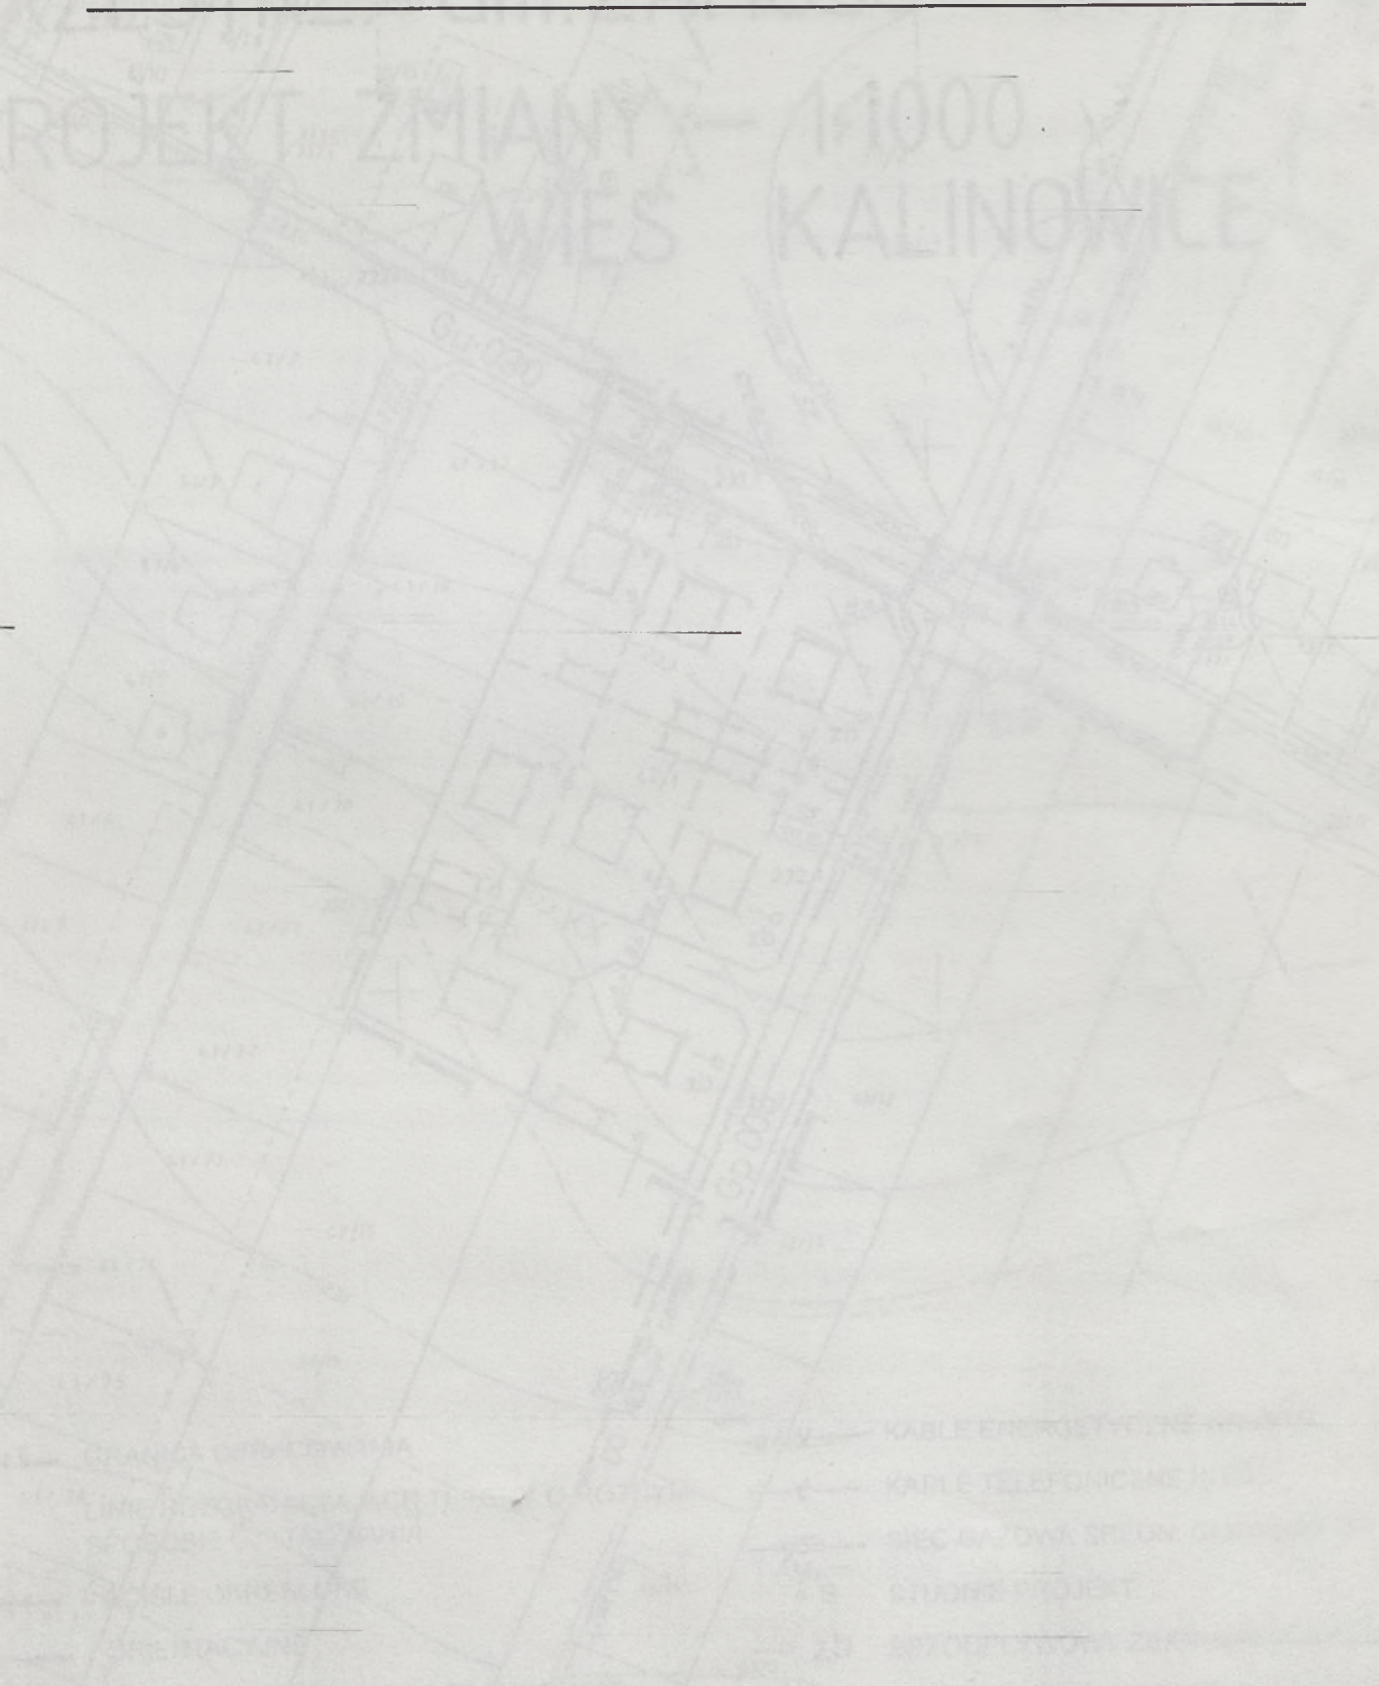**WYDAWCA : WOJEWODA ZAMOJSKI**

Redakcja : Urząd Wojewódzki w Zamościu; Wydział Organizacji i Nadzoru; 22-400 Zamość; ul. Partyzantów 3

Skład i łamanie komputerowe : Ośrodek Informatyki Wojewódzki Bank Danych w Zamościu; 22-400 Zamość; ul. Partyzantów 3

Powielono z polecenia Wojewody Zamojskiego z 28 lipca 1998 r. w Zakładzie Obsługi Urzędu Wojewódzkiego w Zamościu

Nakład 150 egz.

ISSN - 0867-2989

Cena : 1,12,- zł