



# DZIENNIK URZĘDOWY

## WOJEWÓDZTWA PRZEMYSKIEGO

Przemysł, dnia 6 maja 1998 r.

Nr 7

poz. 80 – 87

### ROZPORZĄDZENIA

- 80 – Rozporządzenie Nr 14 W. P. z dnia 16 kwietnia 1998 r. uchylające rozporządzenie w sprawie zwalczania chorób zakaźnych zwierząt w rejonie miejscowości Hermanowice,
- 81 – Rozporządzenie Nr 15 W. P. z dnia 16 kwietnia 1998 r. uchylające rozporządzenie w sprawie zwalczania chorób zakaźnych zwierząt w rejonie miejscowości Harta,
- 82 – Rozporządzenie Nr 16 W. P. z dnia 16 kwietnia 1998 r. uchylające rozporządzenie w sprawie zwalczania chorób zakaźnych zwierząt w rejonie miejscowości Wybrzeże,
- 83 – Rozporządzenie Nr 17 W. P. z dnia 16 kwietnia 1998 r. uchylające rozporządzenie w sprawie zwalczania chorób zakaźnych zwierząt w rejonie miejscowości Wyszatyce,
- 84 – Rozporządzenie Nr 18 W. P. z dnia 16 kwietnia 1998 r. uchylające rozporządzenie w sprawie zwalczania chorób zakaźnych zwierząt w rejonie miejscowości Łubno,

### UCHWAŁY

- 85 – Uchwała Nr 206/XXX/98 Rady Gminy Zarzecze z dnia 3 marca 1998 r. o uchwaleniu miejscowego planu zagospodarowania przestrzennego,
- 86 – Uchwała Nr 22/I/98 Rady Miejskiej w Cieszanowie z dnia 17 marca 1998 r. w sprawie wprowadzenia zmiany w Statucie Gminy i Miasta Cieszanów,
- 87 – Uchwała Nr 30/98 Rady Miejskiej w Przemysłu z dnia 30 marca 1998 r. w sprawie zmiany Statutu Gminy Miejskiej Przemysł,

– 80 –

#### ROZPORZĄDZENIE NR 14 WOJEWODY PRZEMYSKIEGO z dnia 16 kwietnia 1998 r.

uchylające rozporządzenie w sprawie zwalczania chorób zakaźnych zwierząt w rejonie miejscowości Hermanowice.

Na podstawie art. 23 i 51 ustawy z dnia 24 kwietnia 1997 r. o zwalczaniu chorób zakaźnych zwierząt, badaniu zwierząt rzeźnych i mięsa oraz Państwowej Inspekcji Weterynaryjnej (Dz. U. Nr 60, poz. 369 z 1997 r.) po wygaśnięciu wścieklizny w rejonie miejscowości Hermanowice,

zarządza się, co następuje:

§ 1

Traci moc  
Rozporządzenie Nr 11 Wojewody Przemyskiego z dnia 27. 02. 1998 r. w sprawie zwalczania chorób zakaźnych zwierząt w rejonie miejscowości Hermanowice.

§ 2

Nadzór nad wykonaniem rozporządzenia zleca się Dyrektorowi Wydziału Rolnictwa Urzędu Wojewódzkiego w Przemysłu.

§ 3

- 1. Rozporządzenie podlega ogłoszeniu:  
a/ przez rozplakatowanie obwieszczeń,  
b/ w Dzienniku Urzędowym Województwa Przemyskiego.

- 2. Rozporządzenie wchodzi w życie z dniem podania do wiadomości przez rozplakatowanie obwieszczeń.

w. z. WOJEWODY  
Jan Bartmiński  
WICEWOJEWODA

– 81 –

#### ROZPORZĄDZENIE NR 15 WOJEWODY PRZEMYSKIEGO z dnia 16 kwietnia 1998 r.

uchylające rozporządzenie w sprawie zwalczania chorób zakaźnych zwierząt w rejonie miejscowości Harta.

Na podstawie art. 23 i 51 ustawy z dnia 24 kwietnia 1997 r. o zwalczaniu chorób zakaźnych zwierząt, badaniu zwierząt rzeźnych i mięsa oraz Państwowej Inspekcji Weterynaryjnej (Dz. U. Nr 60, poz. 369 z 1997 r.) po wygaśnięciu wścieklizny w rejonie miejscowości Harta,

zarządza się, co następuje:

§ 1

Traci moc  
Rozporządzenie Nr 3 Wojewody Przemyskiego z dnia 23. 01. 1998 r. w sprawie zwalczania chorób zakaźnych zwierząt w rejonie miejscowości Harta.

## § 2

Nadzór nad wykonaniem rozporządzenia zleca się Dyrektorowi Wydziału Rolnictwa Urzędu Wojewódzkiego w Przemyślu.

## § 3

1. Rozporządzenie podlega ogłoszeniu:
  - a/ przez rozplakatowanie obwieszczeń,
  - b/ w Dzienniku Urzędowym Województwa Przemyskiego.
2. Rozporządzenie wchodzi w życie z dniem podania do wiadomości przez rozplakatowanie obwieszczeń.

w. z. WOJEWODY  
Jan Bartmiński  
WICEWOJEWODA

- 82 -

**ROZPORZĄDZENIE NR 16  
WOJEWODY PRZEMYSKIEGO  
z dnia 16 kwietnia 1998 r.**

**uchylające rozporządzenie w sprawie zwalczania chorób zakaźnych zwierząt w rejonie miejscowości Wybrzeże.**

Na podstawie art. 23 i 51 ustawy z dnia 24 kwietnia 1997 r. o zwalczaniu chorób zakaźnych zwierząt, badaniu zwierząt rzeźnych i mięsa oraz Państwowej Inspekcji Weterynaryjnej (Dz. U. Nr 60, poz. 369 z 1997 r.) po wygaśnięciu wścieklizny w rejonie miejscowości Wybrzeże,

**zarządza się, co następuje:**

## § 1

Traci moc  
Rozporządzenie Nr 29 Wojewody Przemyskiego z dnia 12. 12. 1997 r. w sprawie zwalczania chorób zakaźnych zwierząt w rejonie miejscowości Wybrzeże.

## § 2

Nadzór nad wykonaniem rozporządzenia zleca się Dyrektorowi Wydziału Rolnictwa Urzędu Wojewódzkiego w Przemyślu.

## § 3

1. Rozporządzenie podlega ogłoszeniu:
  - a/ przez rozplakatowanie obwieszczeń,
  - b/ w Dzienniku Urzędowym Województwa Przemyskiego.
2. Rozporządzenie wchodzi w życie z dniem podania do wiadomości przez rozplakatowanie obwieszczeń.

w. z. WOJEWODY  
Jan Bartmiński  
WICEWOJEWODA

- 83 -

**ROZPORZĄDZENIE NR 17  
WOJEWODY PRZEMYSKIEGO  
z dnia 16 kwietnia 1998 r.**

**uchylające rozporządzenie w sprawie zwalczania chorób zakaźnych zwierząt w rejonie miejscowości Wyszatyce.**

Na podstawie art. 23 i 51 ustawy z dnia 24 kwietnia 1997 r. o zwalczaniu chorób zakaźnych zwierząt, badaniu zwierząt rzeźnych i mięsa oraz Państwowej Inspekcji Weterynaryjnej (Dz. U. Nr 60, poz. 369 z 1997 r.) po wygaśnięciu wścieklizny w rejonie miejscowości Wyszatyce,

**zarządza się, co następuje:**

## § 1

Traci moc  
Rozporządzenie Nr 2 Wojewody Przemyskiego z dnia 23. 01. 1998 r. w sprawie zwalczania chorób zakaźnych zwierząt w rejonie miejscowości Wyszatyce.

## § 2

Nadzór nad wykonaniem rozporządzenia zleca się Dyrektorowi Wydziału Rolnictwa Urzędu Wojewódzkiego w Przemyślu.

## § 3

1. Rozporządzenie podlega ogłoszeniu:
  - a/ przez rozplakatowanie obwieszczeń,
  - b/ w Dzienniku Urzędowym Województwa Przemyskiego.
2. Rozporządzenie wchodzi w życie z dniem podania do wiadomości przez rozplakatowanie obwieszczeń.

w. z. WOJEWODY  
Jan Bartmiński  
WICEWOJEWODA

- 84 -

**ROZPORZĄDZENIE NR 18  
WOJEWODY PRZEMYSKIEGO  
z dnia 16 kwietnia 1998 r.**

**uchylające rozporządzenie w sprawie zwalczania chorób zakaźnych zwierząt w rejonie miejscowości Wybrzeże.**

Na podstawie art. 23 i 51 ustawy z dnia 24 kwietnia 1997 r. o zwalczaniu chorób zakaźnych zwierząt, badaniu zwierząt rzeźnych i mięsa oraz Państwowej Inspekcji Weterynaryjnej (Dz. U. Nr 60, poz. 369 z 1997 r.) po wygaśnięciu wścieklizny w rejonie miejscowości Łubno,

**zarządza się, co następuje:**

## § 1

Traci moc  
Rozporządzenie Nr 4 Wojewody Przemyskiego z dnia 23. 01. 1998 r. w sprawie zwalczania chorób zakaźnych zwierząt w rejonie miejscowości Łubno.

## § 2

Nadzór nad wykonaniem rozporządzenia zleca się Dyrektorowi Wydziału Rolnictwa Urzędu Wojewódzkiego w Przemysłu.

## § 3

1. Rozporządzenie podlega ogłoszeniu:
  - a/ przez rozplakatowanie obwieszczeń,
  - b/ w Dzienniku Urzędowym Województwa Przemyskiego.
2. Rozporządzenie wchodzi w życie z dniem podania do wiadomości przez rozplakatowanie obwieszczeń.

w. z. WOJEWODY  
Jan Bartmiński  
WICEWOJEWODA

– 85 –

**UCHWAŁA NR 206/XXX/98**  
**Rady Gminy Zarzecze**  
**z dnia 3 marca 1998 r.**

**o uchwaleniu miejscowego planu zagospodarowania przestrzennego.**

Na podstawie art. 18 ust. 2 pkt. 5 ustawy z dnia 8 marca 1990 r. o samorządzie terytorialnym (Dz. U. Nr 16 poz. 95 z późn. zmianami) oraz art. 26 ustawy z dnia 7 lipca 1994 r. o zagospodarowaniu przestrzennym (Dz. U. Nr 89 poz. 415 z 1994 r.) – w oparciu o miejscowy plan szczegółowy zagospodarowania przestrzennego centrum miejscowości gminnej Zarzecze, zatwierdzony uchwałą Nr 16/IV/90 Rady Gminy Zarzecze z dnia 28 września 1990 r. – Rada Gminy Zarzecze

**uchwała co następuje:**

## § 1

Uchwała się miejscowy plan zagospodarowania przestrzennego /MPZP/ "Zarzecze Centrum II" – tereny budownictwa jednorodzinne i usługowego, stanowiący załącznik do niniejszej uchwały. Rysunek planu obowiązuje w zakresie określonym uchwałą.

## § 2

Uchwała się następujące ustalenia MPZP dla poszczególnych terenów oznaczonych w planie niżej wymienionymi symbolami:

**1 MNJ – pow. 0,13 ha**

Działka przeznaczona pod budownictwo mieszkaniowe jednorodzinne Nr ewid. 719/15.

Usytuowanie budynku w głębi działki w maksymalnym zdystansowaniu od drogi.

Niemniej przyjmuje się jako nieprzekraczalną linię zabudowy 25,0 m od krawędzi jezdni drogi wojewódzkiej oznaczonej w planie symbolem KP.V.

Maksymalna wysokość projektowanej zabudowy 2 1/2 kondygnacji. Zalecany dach wielospadowy z wykorzystaniem poddasza na cele użytkowe.

Dojazd do działki z istniejącego sięgacza pieszo-jezdnego wspólnego dla działek Nr ewid. 719/3, 719/15 i 719/2.

**2 MNJ – pow. 0,07 ha**

Działka przeznaczona pod budownictwo mieszkaniowe jednorodzinne składające się z dwu dz. ewid. Nr 718/3 i 719/13.

Usytuowanie budynku w linii zabudowy istniejącej położonej 9,0 m od krawędzi drogi osiedlowej - wewnętrznej oznaczonej w planie symbolem KW.

Maksymalna wysokość projektowanego budynku 2 1/2 kondygnacji z dachem wielospadowym, którego poddasze zaleca się wykorzystać na cele użytkowe.

Dojazd bezpośrednio z drogi osiedlowej KW.

**3 MNJ – pow. 0,17 ha**

Działka składająca się z dwu dz. ewid. Nr 718/1 i 719/14 przeznaczona pod budownictwo mieszkaniowe z usługami nie zaliczanymi do szczególnie szkodliwych dla środowiska, oraz mogących pogorszyć stan środowiska w rozumieniu obowiązujących przepisów prawnych.

Usytuowanie budynku wymaga rozwiązania rzutu budynku w sposób zapewniający zlokalizowanie części mieszkaniowej poza strefą sanitarną cmentarza /50,0 m od granicy istniejącego cmentarza/ zaś części usługowej w obszarze położonym pomiędzy strefą cmentarza a nieprzekraczalną linią zabudowy od drogi wojewódzkiej oznaczonej symbolem KP.V, która położona jest w odległości 25,0 m od krawędzi jezdni tej drogi.

W części wschodniej działki przylegającej do skrzyżowania dróg KP.V i KW należy urządzić mały parking dla samochodów osobno korzystających z usług.

Dojazd na działkę i parking - pojazdy mogą być podłączone wyłącznie do drogi osiedlowej o symbolu KW.

Drugą linię nieprzekraczalną zabudowy ustala się w odległości 9,0 m od krawędzi jezdni KW.

## § 3

Zespół zabudowy objętej MPZP "Zarzecze Centrum II" położony jest na terenie uzbrojonym. Przy ulicy KP.V istnieją: wodociąg Ø 300, kanał sanitarny Ø 160, gazociąg Ø 80. Przy ulicy KW istnieją: wodociąg Ø 100, kanał sanitarny Ø 200, gazociąg Ø 40.

Projektowana zabudowa korzystać będzie z zaopatrzenia w wodę z sieci wodociągu gminnego i odprowadzać ścieki do kanalizacji sanitarnej oraz przyłączona będzie do sieci elektroenergetycznej niskiego napięcia i sieci gazowej.

## § 4

Przedmiotem uchwalenia są:

- przeznaczenie terenów w liniach rozgraniczających jak na rysunku planu,
- zasady zagospodarowania terenów zabudowy, uzbrojenia technicznego i dostępność komunikacji określone w rysunku planu i ustaleniach dla poszczególnych terenów.

## § 5

W granicach objętych MPZP tracą moc ustalenia miejscowego planu szczegółowego centrum miejscowości gminnej Zarzecze zatwierdzonego uchwałą Nr 16/IV/90 Rady Gminy Zarzecze z dnia 28 września 1990 r. Pozostałe ustalenia tego planu obowiązują bez zmian.

## § 6

Przyjmuje się iż wartość działek objętych MPZP nie wzrosła wobec czego nie ustala się wysokości opłat stosowanych przy wdrożeniu wartości nieruchomości w razie ich zbycia przez właścicieli.

§ 7

Zobowiązuje się Zarząd Gminy do:

- 1/ ogłoszenia na tablicy ogłoszeń Urzędu Gminy o uchwaleniu MPZP wym. w § 1,
- 2/ przedstawienia Wojewodzie uchwały Rady Gminy wraz z dokumentacją w celu oceny zgodności z Prawem,
- 3/ skierowania uchwały Rady Gminy do ogłoszenia w Wojewódzkim Dzienniku Urzędowym woj. przemyskiego.

§ 8

Wykonanie uchwały powierza się Zarządowi Gminy Zarzeczce.

§ 9

Uchwała Rady Gminy obowiązuje po upływie 14 dni od daty ogłoszenia w Wojewódzkim Dzienniku Urzędowym.

Przewodniczący  
Rady Gminy Zarzeczce  
Tadeusz Dryniak

UZGODNIENIE - OPINIA

*Uzgodnia się z uwaga - w przypadku znalezienia podczas prac ziemnych zabytków archeologicznych należy je zabezpieczyć i zgłosić do Woj. Konserwatora Zabytków*

z up. W O J E W O D  
*[Signature]*  
mgr Tadeusz Zajac  
Starszy Inspektor  
Województwa

Direkcja Okręgowa Dróg Publicznych  
w Rzeszowie ul. Legionów nr 20  
telefon 340-71  
11x 063228x fax 623-91  
35-059 Rzeszów skt. 0021 1

uzgodnienie jak powyższe  
0000P-36 401/12/98 Starzy Specjalista  
2 dm 1434/127  
mgr inż. Andrzej Sobolowicz

Uzasadnienie ... w ...  
Uwagi: *bez uwag i uwag*  
*22.01.1998*  
*ppk mgr inż. Maciej Bogdan*


zgodnie w zakresie dopłat w art. 18 ust. 2  
ust. 2 pkt 2 lit. a) z dnia 21.12.1994 r. o zęgodn.  
...  
UAN-1-7372-B/1/98  
22.1.98 r.  
Dyrektor Wydziału  
Usług i Zarządzania  
I Nadzoru Budowlanego  
*[Signature]*  
Ingenier Urban Jan

ZARZĄD GMINY PRZECZECZE

*[Signature]*  
Edward Fortuna

004:059  
URZĄD GMINY  
W PAWŁOSIOWIE  
ul. Piłsudskiego  
17-001 PAWŁOSIÓW  
21.01.1998

*Uzgodnienie bez zastrzeżeń*  
Z UP. W O J E W O D  
*[Signature]*  
mgr inż. Andrzej

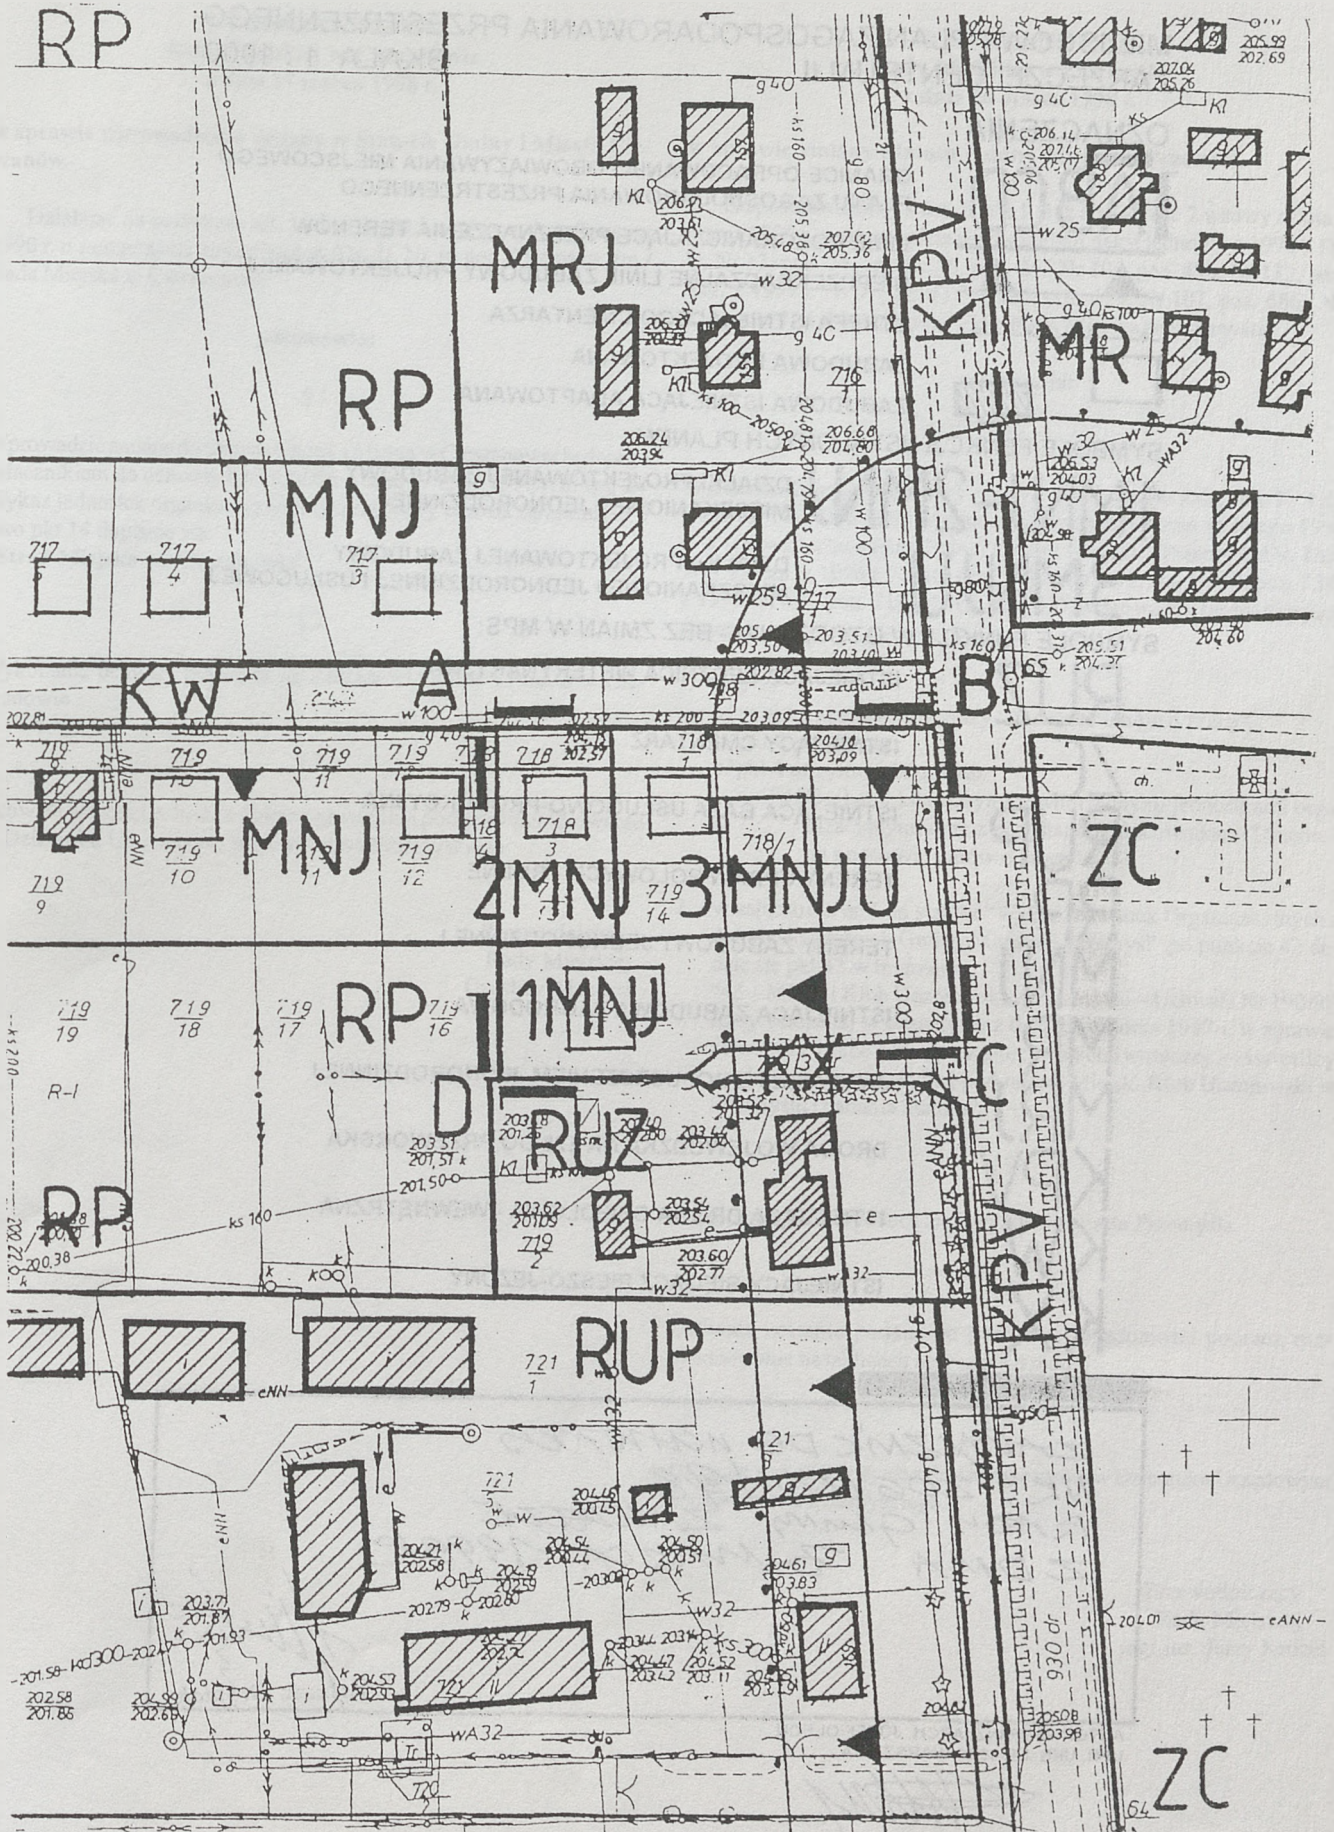

MIEJSCOWY PLAN ZAGOSPODAROWANIA PRZESTRZENNEGO  
ZARZECZE CENTRUM II

SKALA 1 : 1000

OZNACZENIA

I ABCD


GRANICE OPRACOWANIA I OBOWIĄZYWANIA MIEJSCOWEGO  
PLANU ZAGOSPODAROWANIA PRZESTRZENNEGO



LINIE ROZGRANICZAJĄCE PRZEZNACZENIA TERENÓW



NIEPRZEKRACZALNE LINIE ZABUDOWY PROJEKTOWANEJ

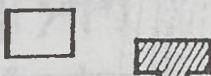

STREFA ISTNIEJĄCEGO CMENTARZA

ZABUDOWA PROJEKTOWANA

ZABUDOWA ISTNIEJĄCA ADAPTOWANA

SYMBOLE FUNKCJI USTALONYCH PLANEM:

1MNJ-2MNJ

DZIAŁKI PROJEKTOWANEJ ZABUDOWY  
MIESZKANIOWEJ JEDNORODZINNEJ

3MNJU

DZIAŁKA PROJEKTOWANEJ ZABUDOWY  
MIESZKANIOWEJ JEDNORODZINNEJ I USŁUGOWEJ

SYMBOLE FUNKCJI W OTOCZENIU - BEZ ZMIAN W MPS:

RUZ

ISTNIEJĄCA LECZNICA WETERYNARYJNA

ZC

ISTNIEJĄCY CMENTARZ

RUP

ISTNIEJĄCA BAZA USŁUGOWO-PRODUKCYJNA

RP

TERENY UPRAW POLOWYCH - ROLNE

MNJ

TERENY ZABUDOWY JEDNORODZINNEJ

MR

ISTNIEJĄCA ZABUDOWA ZAGRODOWA

MRJ

JAK WYŻEJ Z DOPUSZCZENIEM JEDNORODZINNEJ

KPV

DROGA WOJEWÓDZKA NR 128 DO PRZEWORSKA

KW

ISTNIEJĄCA DROGA OSIEDLOWA - WEWNĘTRZNA

KX

ISTNIEJĄCY SIĘGACZ PIESZO-JEZDNY

ZAKŁADNIK DO UCHWAŁY  
NR. 206/XXX/98  
RADY Gminy ZARZECZE  
Z DNIA 3 MARCA 1998R

Tadeusz Drzoniak

- 86 -

**UCHWAŁA NR 22/I/98**  
**Rady Miejskiej w Cieszanowie**  
**z dnia 17 marca 1998 r.**

**w sprawie wprowadzenia zmiany w Statucie Gminy i Miasta Cieszanów.**

Działając na podstawie art. 18 ust. 2 pkt 1 ustawy z dnia 8 marca 1990 r. o samorządzie terytorialnym /Dz. U. Nr 16 poz. 95 z późn. zm./ Rada Miejska w Cieszanowie

**postanawia:**

§ 1

Wprowadzić zmianę do Statutu Gminy i Miasta w Cieszanowie będącego załącznikiem do uchwały Nr 23/III/96 z dnia 29 maja 1996 r. tj. w § 24 Wykaz jednostek organizacyjnych Gminy, który określa załącznik nr 6 jako pkt 14 dopisuje się:  
 "Straż Miejska w Cieszanowie".

§ 2

Wykonanie uchwały powierza się Zarządowi Gminy i Miasta w Cieszanowie.

§ 3

Uchwała wchodzi w życie z dniem ogłoszeniu i podlega opublikowaniu w Dzienniku Urzędowym Województwa Przemyskiego.

Przewodniczący  
 Rady Miejskiej  
 Czesław Mazurek

- 87 -

**UCHWAŁA NR 30/98**  
**Rady Miejskiej w Przemysłu**  
**z dnia 30 marca 1998 r.**

**w sprawie zmiany Statutu Gminy Miejskiej Przemysł.**

Na podstawie art. 18 ust. 2, pkt 1 oraz art. 22, ust. 2 ustawy z dnia 8 marca 1990 r. o samorządzie terytorialnym /tekst jednolity z 1996 r. Dz. U. Nr 13, poz. 74; zm: Nr 58, poz. 261 Nr 106, poz. 496, Nr 132, poz. 622, z 1997 r. Nr 9, poz. 43; Nr 106, poz. 679, Nr 107, poz. 686; Nr 113, poz. 734, Nr 123, poz. 775;/ Rada Miejska w Przemysłu

**postanawia:**

§ 1

W Statucie Gminy Miejskiej Przemysł stanowiącym załącznik Nr 1 do Uchwały Nr 15/96 Rady Miejskiej w Przemysłu z dnia 15 lutego 1996 r. w sprawie uchwalenia Statutu Gminy Miejskiej Przemysł /Dz. Urz. Woj. Przem. z 1996 r. Nr 10, poz. 149 i poz. 150, zm. Nr 17, poz. 238, z 1997 r. Nr 9, poz. 113, Nr 12, poz. 137/ wprowadza się następujące zmiany:

1/ w § 53:

a/ w pkt 1 skreśla się wyrazy "w drodze umów o pracę",

b/ pkt 2 skreśla się

c/ pkt 4 otrzymuje brzmienie:

"4/ Osobami kierującymi równorzędnymi jednostkami organizacyjnymi oraz z pozostałymi pracownikami Urzędu – na podstawie umów o pracę".

2/ w załączniku nr 3 do statutu "Wykaz Jednostek Organizacyjnych i Administracyjnych Gminy Miejskiej Przemysł" po punkcie 42 dodaje się pkt 43 w brzmieniu:

"43 – Miejski Klub Uczniowski w Przemysłu – Uchwała Nr 190/97 Rady Miejskiej w Przemysłu z dnia 18 grudnia 1997 r. w sprawie założenia placówki opiekuńczo-wychowawczej – świetlicy wspierająco-integracyjnej pod nazwą Miejski Klub Uczniowski w Przemysłu i nadania Statutu".

§ 2

Wykonanie uchwały zleca się Zarządowi Miasta Przemysła.

§ 3

Uchwała zostanie podana do publicznej wiadomości poprzez rozplakatowanie na tablicach ogłoszeń Urzędu.

§ 4

Uchwała wchodzi w życie z dniem ogłoszenia w Dzienniku Urzędowym Województwa Przemyskiego.

Przewodniczący  
 Rady Miejskiej  
 mgr inż. Jerzy Kruzel

**Wydawca :** Wojewoda Przemyski

**Adres Redakcji :** Wydział Organizacji i Nadzoru Urzędu

Wojódzkiego w Przemysłu,

Plac Dominikański 3, 37-700 Przemysł

tel. 678-50-51, wewn. 218

konto 65009 - 1544 - 225 NBP Oddział Przemysł

**Redaktor Naczelny :** Ewa Kaczmarz

Tłoczono z polecenia Wojewody Przemyskiego z dnia 21 kwietnia 1998 r.

w Zakładzie Obsługi Urzędu Wojódzkiego w Przemysłu.

ISSN 0239 - 8869

Cena 1 zł 92 gr