



DZIENNIK URZĘDOWY WOJEWÓDZTWA TARNOWSKIEGO

Tarnów, dnia 4 września 1998 r.

Nr 17

Poz:
Treść:

Str:

ROZPORZĄDZENIA WOJEWODY TARNOWSKIEGO

- 225 – Nr 42/98 z dnia 24 sierpnia 1998 r. w sprawie utworzenia stanowiska dokumentacyjnego „Kamieniołom Tursko”403
 226 – Nr 43/98 z dnia 24 sierpnia 1998 r. w sprawie uznania tworów przyrody za pomniki przyrody404
 227 – Nr 44/98 z dnia 27 sierpnia 1998 r. w sprawie utworzenia utworzenia użytku ekologicznego „Polichty”405

UCHWAŁA Rady Miejskiej

- 228 – Nr XL/287/98 Rady Miejskiej w Brzesku z dnia 15 czerwca 1998 r. w sprawie uchwalenia miejscowego planu zagospodarowania przestrzennego obszaru części miasta Brzeska i wsi Jadowniki p.n. Rędziny-Brzezowiec405

UCHWAŁA Zarządu Gminy

- 229 – Nr 179/98 Zarządu Gminy Dąbrowa Tarnowska z dnia 2 września 1998 r. w sprawie utworzenia okręgów wyborczych412

225. ROZPORZĄDZENIE NR 42/98 WOJEWODY TARNOWSKIEGO

z dnia 24 sierpnia 1998 r.

w sprawie utworzenia stanowiska dokumentacyjnego „Kamieniołom Tursko”

Na podstawie art. 29 w związku z art. 37 ustawy z dnia 16 października 1991 r. o ochronie przyrody (Dz. U. Nr 114, poz. 492, zm. z 1992 r. Nr 54, poz. 254, z 1994 r. Nr 89, poz. 415, z 1995 r. Nr 147, poz. 713, z 1996 r. Nr 91, poz. 409, z 1997 r. Nr 14, poz. 72, Nr 43, poz. 272, Nr 54, poz. 349, Nr 133, poz. 885) zarządza się, co następuje:

§ 1. Uznać za stanowisko dokumentacyjne nieczynny kamieniołom o powierzchni 0,40 ha położony we wsi Tursko gmina Ciężkowice na działce nr 170 a stanowiącej własność Skarbu Państwa administrowaną przez Lasy Państwowe – Nadleśnictwo Gromnik.

§ 2. W stosunku do stanowiska o którym mowa w § 1 zakazuje się:

- 1) wysypywania, zakopywania, i wylewania odpadów lub innych nieczystości, innego zanieczyszczenia stanowiska dokumentacyjnego,

- 2) pozyskiwania kamienia,
- 3) wydobywania kopalin oraz ścińki drzew, krzewów i za-drzewień,
- 4) palenia ognisk w obrębie stanowiska dokumentacyjnego.

§ 3. Wykonanie rozporządzenia powierza się Wojewódzkiemu Konserwatorowi Przyrody w Tarnowie.

§ 4.1. Rozporządzenie wchodzi w życie po upływie 14 dni od ogłoszenia w Dzienniku Urzędowym Województwa Tarnowskiego

2. Treść rozporządzenia podlega również ogłoszeniu w sposób zwyczajowo przyjęty na terenie gminy, gdzie znajduje się stanowisko dokumentacyjne poddane ochronie.

**WOJEWODA
Aleksander Grad**

226.
ROZPORZĄDZENIE NR 43/98
WOJEWODY TARNOWSKIEGO

z dnia 24 sierpnia 1998 r.

w sprawie uznania tworów przyrody za pomniki przyrody

Na podstawie art. 28 i art. 32 w związku z art. 37 ust. 1 ustawy z dnia 16 października 1991 r. o ochronie przyrody (Dz. U. Nr 114, poz. 492, zm. z 1992 r. Nr 54, poz. 254, z 1994 r. Nr 89, poz. 415, z 1995 r. Nr 147, poz. 713, z 1996 r. Nr 91, poz. 409, z 1997 r. Nr 14, poz. 72, Nr 43, poz. 272, Nr 54, poz. 349 Nr 133, poz. 885) zarządza się, co następuje:

§ 1. Uznaje się za podlegające ochronie, jako pomniki przyrody, twory przyrody żywej występujące na terenie województwa tarnowskiego w ogólnej liczbie 14 pozycji, wymienione w załączniku do rozporządzenia.

§ 2.1. Wymienione w załączniku do rozporządzenia pomniki przyrody, podlegają szczególnej ochronie mającej na celu zachowanie ich indywidualnych cech i walorów estetycznych.

2. Dla zapewnienia prawnej ochrony pomników przyrody zakazuje się:

- 1) pozyskiwania, niszczenia lub uszkodzania drzew,
- 2) używania, użytkowania, uszkodzania i zanieczyszczania przedmiotów objętych ochroną,
- 3) umieszczania na nich lub w odległości mniejszej niż 15 m. tablic, napisów, ogłoszeń reklamowych i innych znaków nie związanych z ochroną przedmiotu, z wyjątkiem znaków drogowych i innych znaków związanych z ochroną porządku i bezpieczeństwa,

- 4) zmiany stosunków wodnych, regulacji rzek i potoków, które mogłyby narazić pomnik przyrody na uszkodzenie lub zniszczenie,
- 5) w promieniu nie mniejszym niż 15 m licząc od pnia drzewa:
 - a) wysypywania, zakopywania i wylewania odpadów lub innych nieczystości oraz innego zanieczyszczania wód i gleby,
 - b) stosowania środków chemicznych w gospodarce rolnej, leśnej, zadrzewionej i łowieckiej,
 - c) palenia ognisk,
 - d) budowy i rozbudowy linii komunikacyjnych, urządzeń lub instalacji, a także prowadzenia prac ziemnych,
- 6) wykonywania innych czynności mogących uszkodzić lub zniszczyć pomnik przyrody.

§ 3. Za naruszenie zakazów, o których mowa w § 2, ust. 2 stosowane będą sankcje karne przewidziane w art. 58 ustawy.

§ 4. Wykonywanie rozporządzenia powierza się Wojewódzkiemu Konserwatorowi Przyrody w Tarnowie.

§ 5. Rozporządzenie wchodzi w życie po upływie 14 dni od dnia ogłoszenia w Dzienniku Urzędowym Województwa Tarnowskiego.

WOJEWODA
Aleksander Grad

Załącznik
do Rozporządzenia Nr 43/98
Wojewody Tarnowskiego
z dnia 24 sierpnia 1998 r.

WYKAZ TWORÓW PRZYRODY UZNANYCH ZA POMNIKI PRZYRODY
(Obwody drzew mierzone na wysokości 1,3 m)

1. Usytuowanych na terenie gminy Gromnik:

- 1) lipa drobnolistna o obw. 300 cm i wys. 21 m, rośnie w miejscowości Siemiechów, przy drodze polnej na granicy wsi Brzozowa-Siemiechów, stanowi własność Pani Heleny Gaj, zam. Siemiechów 94, (Nr ew. 363),
- 2) jesion wyniosły o obw. 295 cm i wys. 22 m, rośnie w miejscowości Siemiechów, przy głównej drodze przez wieś, obok przystanku PKS, na posesji właścicielki Pani Barbary Otręba, zam. Siemiechów 227 (Nr ew. 364),
- 3) lipa drobnolistna o obw. 530 cm i wys. 20 m, rośnie w miejscowości Siemiechów, stanowi własność Pana Wiesława Krzyżaka, zam. Siemiechów 252 (Nr ew. 365),
- 4) dąb szypułkowy o obw. 680 cm i wys. 29 m, rośnie w miejscowości Chojnik, na posesji właściciela Pana Stanisława Krasa, zam. Chojnik 52, (Nr ew. 366),
- 5) dąb szypułkowy o obw. 640 cm i wys. 28 m, rośnie w miejscowości Chojnik, przy drodze polnej do zabudowań gospodarskich właściciela Pana Józefa Knapika, zam. Chojnik 102 (Nr ew. 367),

- 6) grupa drzew – lipy drobnolistne 4 szt. o wymiarach: obw. 305 i wys. 27, obw. 300 i wys. 26 m, obw. 205 cm i wys. 26 m, obw. 335 cm i wys. 26 m, rosnących w miejscowości Brzozowa przy trasie żółtego szlaku turystycznego na granicy wsi, stanowiących własność Pana Antoniego Cichońskiego, zam. Brzozowa 69, (Nr ew. 368).

2. Usytuowanych na terenie gminy Rzepiennik Strzyżewski:

- 1) dąb szypułkowy o obw. 447 cm i wys. 25 m, rośnie w miejscowości Rzepiennik Biskupi, przy zabudowaniach dworskich, na gruncie Pana Stanisława Więchowskiego, zam. Rzepiennik Biskupi 259 (Nr ew. 369),
- 2) jesion wyniosły o obw. 383 cm i wys. 27 m, rośnie w miejscowości Rzepiennik Biskupi, przy zabudowaniach dworskich, na gruncie Pana Stanisława Więchowskiego, zam. Rzepiennik Biskupi 259 (Nr ew. 370),
- 3) wiąz szypułkowy o obw. 257 cm i wys. 26 m, rośnie w miejscowości Rzepiennik Biskupi, przy zabudowa-

niach dworskich, na gruncie Pana Stanisława Więchow-
skiego, zam. Rzepiennik Biskupi 259 (Nr ew. 371),

- 4) lipa drobnolistna o obw. 372 cm i wys. 28 m, rośnie w miejscowości Rzepiennik Strzyżewski, na posesji właściciela Pana Wiesława Małopolskiego, zam. Rze-
piennik Strzyżewski 154, (Nr ew. 372),
- 5) lipa drobnolistna o obw. 373 cm i wys. 27 m, rośnie w miejscowości Rzepiennik Strzyżewski, na posesji
właściciela Pana Wiesława Małopolskiego, zam. Rze-
piennik Strzyżewski 154, (Nr ew. 373),
- 6) dąb szypułkowy o obw. 356 cm i wys. 24 m, rośnie w miejscowości Rzepiennik Strzyżewski, na posesji

właściciela Pana Wiesława Gomułki zam. Rzepiennik
Strzyżewski 28, (Nr ew. 374).

3. Usytuowanych na terenie gminy Ryglice:

dąb szypułkowy o obw. 370 cm i wys. 21 m, rośnie w miejscowości Ryglice, na gruncie Pana Stanisława
Susa, zam. Ryglice 612, (Nr ew. 375).

4. Usytuowanych na terenie gminy Dębica:

lipa drobnolistna o obw. 420 cm i wys. 26 m, rośnie w miejscowości Dębica, na gruncie Pana Stanisława Fi-
lipa, zam. Dębica, ul. W. Macha., (Nr ew. 376).

227.

ROZPORZĄDZENIE NR 44/98 WOJEWODY TARNOWSKIEGO

z dnia 27 sierpnia 1998 r.

w sprawie utworzenia użytku ekologicznego POLICHTY

Na podstawie art. 32 w związku z art. 30 ustawy z dnia 16 października 1991 r. o ochronie przyrody (Dz. U. Nr 114, poz. 492, zm. z 1992 r. Nr 54, poz. 254, z 1994 r. Nr 89, poz. 415, z 1995 r. Nr 147, poz. 713, z 1996 r. Nr 91, poz. 409, z 1997 r. Nr 14, poz. 72, Nr 43, poz. 272, Nr 54, poz. 349, Nr 133, poz. 885) zarządza się, co następuje:

§ 1. Uznać za użytki ekologiczne:

- 1) część działki nr 36/436 o powierzchni 2,13 ha – na te-
renie wsi Polichy gm. Gromnik – stanowiącej oddział
leśny nr 36, pododdział (d), Nadleśnictwa Gromnik, Le-
śnictwa Bogoniowice,
- 2) część działki nr 37-39/2/369 o powierzchni 10,52 ha –
na terenie wsi Jastrzębia gm. Ciężkowice – stanowiącej
oddział leśny nr 37, Nadleśnictwa Gromnik, Leśnictwa
Bogoniowice,
- 3) część działki nr 39/1/1135 o powierzchni 0,68 ha – na
terenach wsi Jastrzębia gm. Ciężkowice – stanowiącej
oddział leśny nr 39, część pododdziału (d) (pomiędzy
drogą leśną a potokiem stanowiącym granicę oddziału
37 i oddziału 39), Nadleśnictwa Gromnik, Leśnictwa
Bogoniowice.

§ 2. W stosunku do użytków o których mowa w § 1 zakazu- je się:

- 1) zmian stosunków wodnych oraz prowadzenia meliora-
cji,
- 2) wydobywania kopalin,
- 3) wysypywania, zakopywania i wylewania odpadów lub
innych nieczystości, innego zanieczyszczania użytku eko-
logicznego,
- 4) niszczenia gleby lub zmiany sposobu jej użytkowania,
- 5) stosowania środków chemicznych w gospodarce leśnej.

§ 3. Wykonywanie rozporządzenia powierza się Wojewódz- kiemu Konserwatorowi Przyrody w Tarnowie.

§ 4.1 Rozporządzenie wchodzi w życie po upływie 14 dni od dnia ogłoszenia w Dzienniku Urzędowym Województwa Tarnowskiego.

2. Treść rozporządzenia podlega również ogłoszeniu w spo-
sób zwyczajowo przyjęty na terenie gminy, gdzie znajduje się
użytek ekologiczny poddany ochronie.

**WOJEWODA
Aleksander Grad**

228.

UCHWAŁA NR XL/287/98 RADY MIEJSKIEJ W BRZESKU

z dnia 15 czerwca 1998 r.

w sprawie uchwalenia miejscowego planu zagospodarowania przestrzennego obszaru części miasta Brzeska i wsi Jadowniki p.n. Rędziny - Brzezowiec.

Na podstawie art. 18 ust. 2 pkt. 5 i art. 40 ust. 1 ustawy z dnia 8 marca 1990 r. o samorządzie terytorialnym /Dz. U. z 1996 r. Nr 13 poz. 74 z późn. zm./ oraz 10 ust. 2 i 3 art. 26, art. 28 ustawy z dnia 7 lipca 1994 r. o zagospodarowaniu przestrzen-
nym /Dz. U. Nr 89, poz. 415 z p. zm./ Rada Miejska w Brze-
sku uchwala, co następuje:

§ 1.1. Uchwala się miejscowy plan zagospodarowania
przestrzennego obszaru części miasta Brzeska oraz wsi Ja-
downiki pod nazwą Rędziny - Brzezowiec przedstawiony na
rysunku planu w skali 1:2000 stanowiącym załącznik nr 1 do
niniejszej uchwały oraz niżej sformułowane tekstowe ustalenia:
Plan obejmuje część obszaru miasta Brzeska i wsi Jadowniki
w obrębie terenów ograniczonych ulicą Starowiejską, bocznica
kolejową 'Bacutil', rzeką Uszwicą oraz drogą E-4 na odcinku

około 500 m. w rejonie stacji benzynowej ulicy Solskiego oraz terenami mieszkaniowymi w zachodniej części wsi Jadowniki.

2. Ustalenia ogólne:

1/ Nowo realizowane obiekty położone na terenie objętym planem:

- muszą spełniać warunki zaspokojenia swoich potrzeb w zakresie zaopatrzenia w wodę pitną poprzez miejską sieć wodociagową odpowiednio rozbudowaną, natomiast w przypadku lokalizacji zakładów o dużej wodochłonności muszą one posiadać własne ujęcia wody,
- muszą odprowadzać ścieki poprzez odpowiednio rozbudowaną sieć kanalizacyjną prowadzącą do miejskiej oczyszczalni ścieków,
- mogą korzystać z dostawy energii elektrycznej dostarczanej przez właściwy Zakład Energetyczny, ewentualna konieczna nowa stacja transformatorowa będzie lokalizowana na terenie /A1-P./ przeznaczonym głównie na cele przemysłowe,
- powinny korzystać głównie z energii cieplnej dostarczanej z miejskiej ciepłowni – pociąga to potrzebę rozbudowy sieci dosyłowej,
- mogą być zaopatrywane w gaz przewodowy co wymaga rozbudowy lokalnej sieci dostawczej gazu.

2/ Lokalizacja zakładów przemysłowych na terenie A1-P jest warunkowana koniecznością realizacji ulicy A5 KZ 1/2 i włączenia jej do drogi E-4 na warunkach określonych przez DODP Kraków oraz powiązaniem tej ulicy z siecią ulic miejskich.

3/ Wszelkie działania przekształcające istniejący stan zagospodarowania terenu zwłaszcza ingerujące w strefę poniżej poziomu terenu muszą mieć na uwadze zachowanie właściwego stanu lokalnych stosunków hydrologicznych. Również pas terenu przyległego z obu stron do koryta rzeki Uszwicy (o szerokości 50 m. z każdej strony) musi być szczególnie chroniony przed ewentualnością spływu do gruntu zanieczyszczonych ścieków, jak również przed naruszeniem hydrologicznej struktury gruntu przez fundamentowanie budynków. Wszelkie działania inwestycyjne jak i w ich następstwie eksploatacyjne tj. działalność w sferze produkcji przemysłowej, rzemiosła, rolniczej, jak również usługowej infrastruktury technicznej i komunikacyjnej muszą odbywać się na zasadach ochrony ekologicznej środowiska naturalnego zgodnie z obowiązującymi w tym zakresie ustaleniami prawnymi.

4/ W przypadku zbycia nieruchomości, której wartość wzrosła w związku z uchwaleniem miejscowego planu zagospodarowania przestrzennego ustala się jednorazową opłatę w wysokości 20% wzrostu wartości tej nieruchomości.

3. Ustalenia szczegółowe dla jednostki urbanistycznej A.

A1 P Powierzchnia terenu 34,0 ha.

Tereny przemysłu o dopuszczalnej V klasie uciążliwości urządzeń przemysłowych i innych (tj. wymóg pasa ochronnego 50 m.). Istniejący na obszarze gazociąg wysokoprężny Ø 500 nie może być naruszony a zakres i jego sposób ochrony oraz dopuszczalny sposób użytkowania pasa terenu o szerokości wynoszącej po

15 m. po obu stronach od osi gazociągu podlega uzgodnieniu z KOZG w Tarnowie.

A2 R Powierzchnia terenu 4,5 ha.

Tereny upraw polowych i ogrodnich oraz łąk i pastwisk bez prawa zabudowy. Istniejąca zabudowa dopuszczona jest do adaptacji i modernizacji.

A3 MR/MNj Powierzchnia terenu 2,4 ha.

Tereny zabudowy zagrodowej i mieszkalnictwa rodzinnego o niskiej intensywności zabudowy (poniżej 0,7 netto).

A4 ZN Powierzchnia terenu 0,6 ha.

Tereny koryta rzeki Uszwicy, których użytkowanie i zagospodarowanie powinno być podporządkowane właściwemu funkcjonowaniu rzeki konieczne jest umocnienie krawędzi koryta przez zasadzenie odpowiedniej roślinności.

A5 KZ 1/2 Powierzchnia terenu 2,6 ha.

Tereny ulicy klasy Z z jezdnią dwukierunkową o szerokości 7,0 m oraz szerokością pasa ulicznego 25,0 m. Włączenie ulicy do drogi krajowej E-4 musi być wykonane zgodnie z warunkami ustalonymi przez DODP Kraków.

A6 KG 2/2 Powierzchnia terenu 1,2 ha.

Tereny węzła drogowego na trasie E-4, który ma być projektowany i realizowany według ustaleń merytorycznych właściwych DODP.

3. Ustalenia szczegółowe dla jednostki urbanistycznej B.

B1A U1 pow. 0,5 ha.

B1 U1 pow. 2,0 ha.

Tereny usług komercyjnych handlu, rzemiosła usługowego. wystawiennictwa pokazów i placów handlowych szczególnie nadające się dla programów wymagających dużych otwartych powierzchni utwardzonych oraz obszernego zaplecza parkingowego. Tereny te również są korzystne dla lokalizacji programów j.w. a wywołujących pewne uciążliwości dla otoczenia oczywiście w skali dopuszczalnej z punktu oceny wpływu na środowisko przyrodnicze i bytowe użytkowników sąsiednich terenów). Istotnym terenem współdziałania użytkowego z tym terenem jest położony w najbliższym sąsiedztwie teren o symbolu **B 19-K** przeznaczony głównie na cele parkingowe.

B2 U3 pow. 0,2 ha.

Tereny usług komercyjnych handlu, rzemiosła usługowego, jak również małych zakładów rzemiosła produkcyjnego o nieuciążliwym profilu.

B3 U2 pow. 0,9 ha.

Tereny rzemiosła usługowego i produkcyjnego szczególnie przydatne dla lokalizacji zakładów produkcyjnych wywołujących pewne uciążliwości dla otoczenia zwłaszcza w zakresie akustyki (oczywiście w skali dopuszczalnej z punktu widzenia oceny wpływu na środowisko przyrodnicze i bytowe użytkowników sąsiednich terenów). Potrzeby parkingowe związane z wyżej wskazanymi formami użytkowania terenów powinny być rozwiązywane w ramach całości terenu **B3U2**.

B4 R pow. 2,3 ha.

B5 R pow. 3,0 ha.

Tereny upraw polowych i ogrodniczych jak również łąk i pastwisk bez dopuszczenia zabudowy. Użytkowanie tych terenów musi mieć na uwadze konieczność ochrony istniejących na tym obszarze wysokopiętnych rurociągów gazowych Ø 500 i Ø 250 jak również konieczność ich dostępności w przypadkach zaistnienia stanów awaryjnych jak również potrzeb remontowych.

B6 R pow. 1,1 ha.

Tereny upraw polowych i ogrodniczych jak również łąk i pastwisk oraz wód otwartych. Przewiduje się możliwość trwałej adaptacji istniejącej zabudowy jak również realizacji nowych budynków związanych z prowadzoną gospodarką rolną.

B7 R pow. 2,1 ha.

B8 R pow. 0,25 ha.

B9 R pow. 0,22 ha.

Tereny upraw polowych i ogrodniczych jak również łąk i pastwisk bez dopuszczenia zabudowy. Obowiązują ustalenia jak dla terenów **B7-R** a ponadto ustalenie, że tereny te mogą być wykorzystane na cele realizacji odcinka ulicznego łączącego projektowaną ulicę oznaczoną **B12 KL** z ulicą oznaczoną **B13 KL**.

B10 R pow. 1,1 ha.

B11 R pow. 4,8 ha.

Tereny upraw polowych i ogrodniczych jak również łąk i pastwisk bez dopuszczenia zabudowy. W ramach tych terenów na ich styku z terenem koryta rzeki Uszwicy ustala się konieczność zabezpieczenia pasa terenu o szerokości 4,0 m. stanowiącego drogę dojazdową do rzeki konieczną dla potrzeb transportowych związanych z jej funkcjonowaniem, zabezpieczenie brzegów regulacją warunków przepływu jak również działaniem w stanach zagrożeń powodziowych.

B12 KL pow. 2,3 ha szerokość pasa drogowego 20,0 m.

B13 KL pow. 0,74 ha szerokość pasa drogowego 20,0 m.

Tereny ulicy klasy L o jednej jezdni dwukierunkowej.

Na ulicy przewiduje się komunikację autobusową oraz tabor charakterystyczny dla obszarów przemysłowych w związku z czym należy stosować jezdnię szerokości 7,00 m.

B14 KD pow. 0,27 ha.

B15 KD pow. 0,11 ha.

B16 KD pow. 0,11 ha 0,66 m².

B17 KD pow. 0,08 ha.

B18 KD pow. 0,10 ha.

Tereny ulic klasy D o jednej jezdni dwukierunkowej o szerokości pasa ulicznego 15,0 m. odległość zabudowy projektowanej min. 10 m. od osi drogi.

B 19 Kp pow. 0,65 ha

Tereny parkingów działających głównie dla potrzeb wywoławych użytkowaniem usługowym terenów oznaczonych symbolem **B1U1**. Dojazd do parkingu powinien prowadzić z ulic

oznaczonych symbolami **B 14 K** i **B 15 K**, a nie bezpośrednio z ulicy **B 12 KL**.

B 20 Kp pow. 1,25 ha

Tereny parkingów i garaży jedno i wielopoziomowych oraz zaplecza warsztatowego, naprawy, konserwacji i czyszczenia taboru samochodowego.

B21 Kpx pow. 2,70 ha.

Tereny parkingów, placów, programów obsługi podróży głównie w zakresie gastronomii, handlu, rzemiosła usługowego, zaopatrzenia w paliwa, napraw, konserwacji, czyszczenia taboru samochodowego, moteli itp. oraz w zakresie wymiany towarowej. Dojazdy kołowe do tych terenów muszą być zapewnione poprzez ulicę **B 13 KL**. Istniejące zjazdy z drogi krajowej (oprócz dojazdu do stacji paliw) mogą funkcjonować na zasadzie tymczasowości do czasu realizacji układu docelowego.

B 22 ZNw pow. 0,60 ha.

B 23 ZNw pow. 1,0 ha.

Tereny wód otwartych oraz koryta rzeki Uszwicy, których użytkowanie i zagospodarowanie powinno być podporządkowane właściwemu funkcjonowaniu rzeki. Konieczne jest umocnienie krawędzi koryta przez nasadzenia.

B-24 KG 2/2 pow. 1,63 ha.

Teren drogi krajowej E-4 stanowiący strefę rezerwowaną o szerokości 40,0 m. od osi drogi w każdą stronę. Wszelkie zmiany w użytkowaniu i zainwestowaniu tego terenu wymagają zgody DODP w Krakowie.

§ 2.1. Traci moc uchwała Rady Miejskiej nr XVII/135/92 z dnia 26 marca 1992 r. (Dz. Urz. Woj. Tarn. Nr 3, poz. 80, z późn. zm.) w części dotyczącej opisanego na wstępie terenu położonego w mieście Brzesko.



2. Traci moc uchwała nr XXIII/213/93 z dnia 17 lutego 1993 r. (Dz. Urz. Woj. Tarn. Nr 3, poz. 28, z późn. zm.) w części dotyczącej opisanego na wstępie terenu położonego we wsi Jadowniki.


§ 3. Wykonanie uchwały powierza się Zarządowi Miasta Brzeska.

§ 4.1. Uchwała wchodzi w życie po upływie 14 dni od daty jej publikacji w Dzienniku Urzędowym Województwa Tarnowskiego.

2. Uchwała podlega również ogłoszeniu na tablicy ogłoszeń, a ponadto informację o uchwaleniu planu podaje się do wiadomości w prasie lokalnej.

**WICEPRZEWODNICZĄCY
RADY MIEJSKIEJ W BRZESKU**
mgr inż. Janusz Nalepa

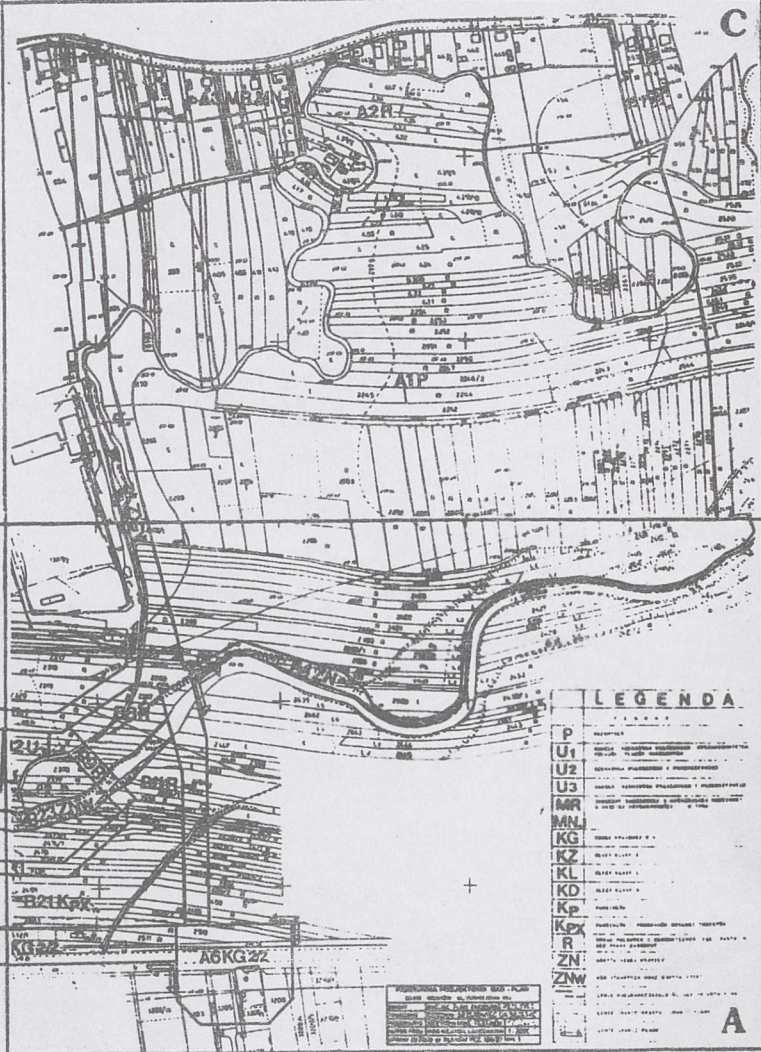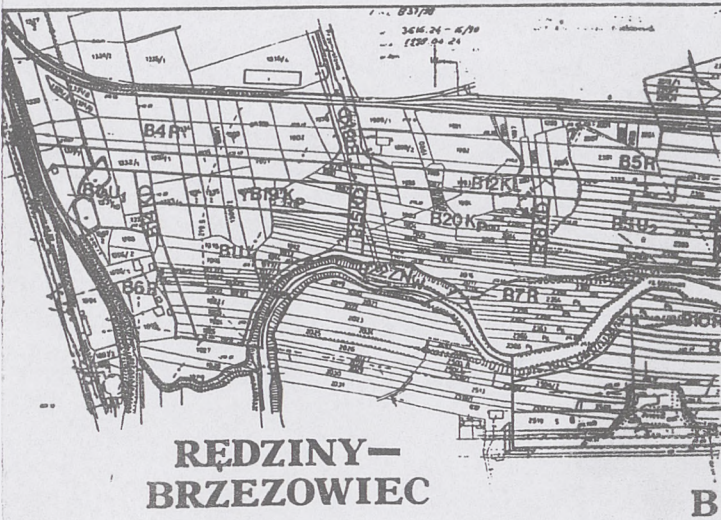

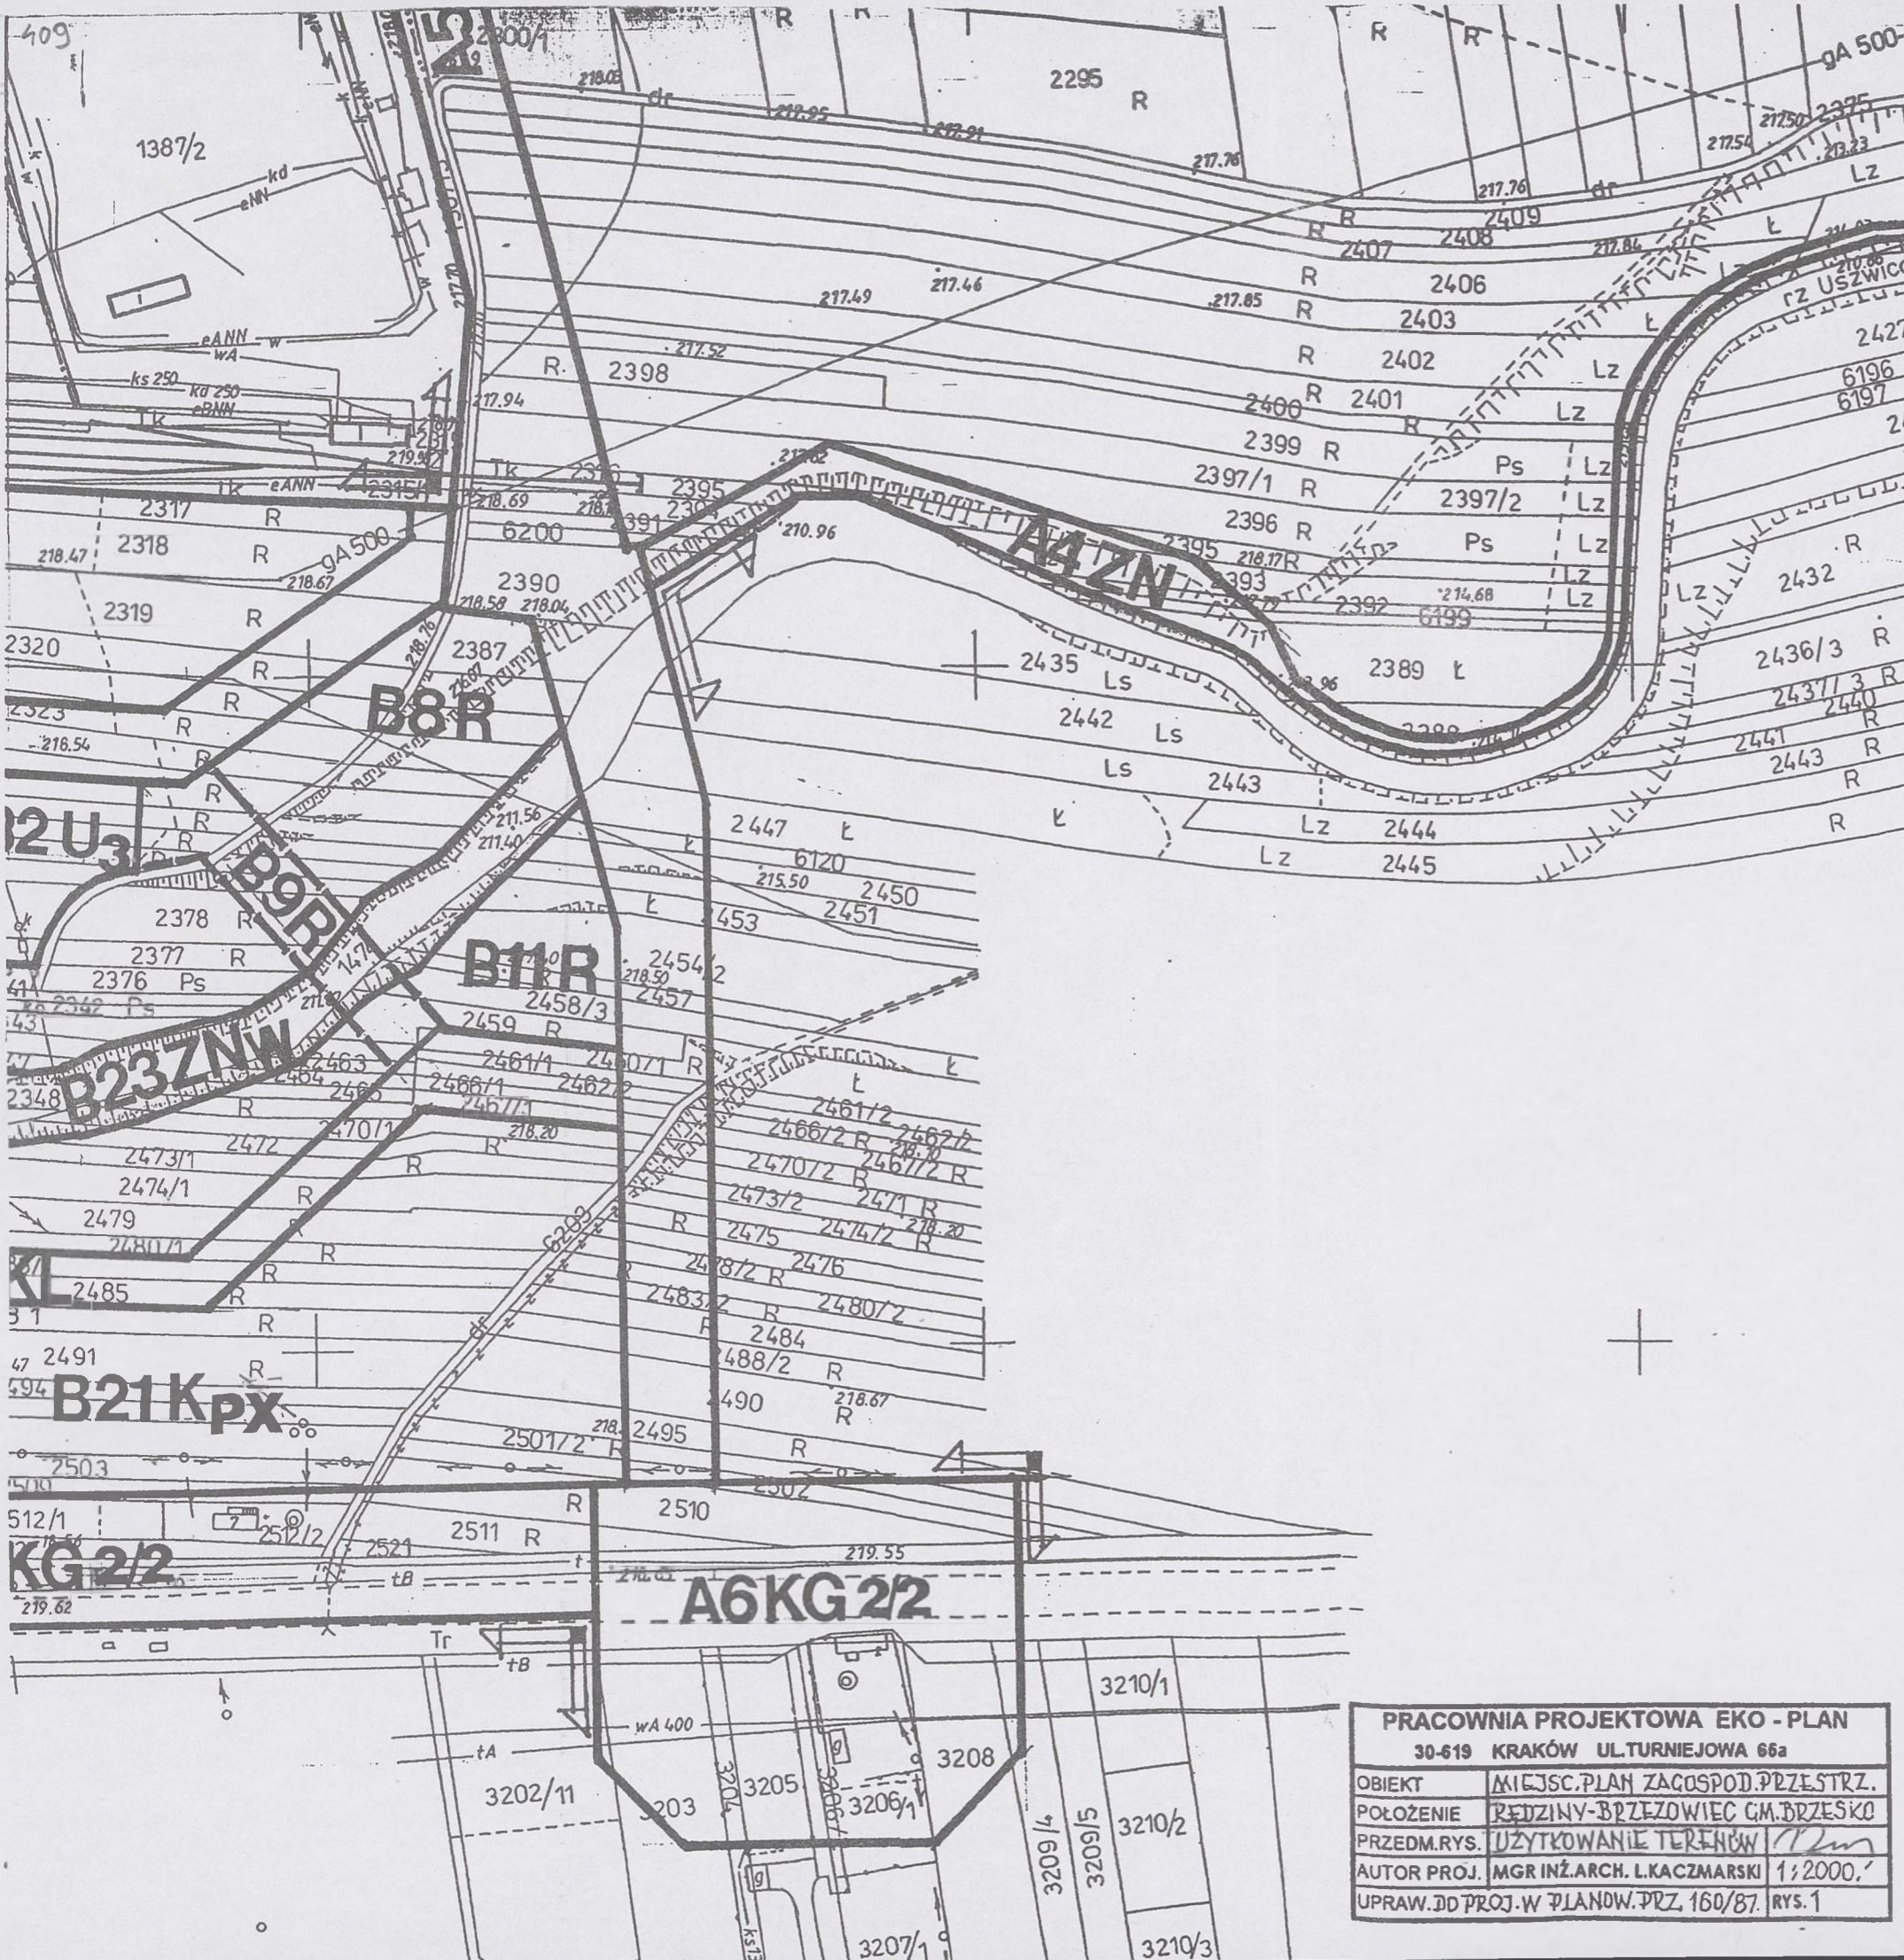


L E G E N D A	
T E R E N Y :	
P	PRZEMYSŁU
U1	HANDLU, RZEMIOSŁA USŁUGOWEGO, WYSTAWIENICTWA, POKAZÓW, PLACÓW HANDLOWYCH
U2	RZEMIOSŁA USŁUGOWEGO I PRODUKCYJNEGO
U3	HANDLU, RZEMIOSŁA USŁUGOWEGO I PRODUKCYJNEGO
MR	ZABUDOWY ZAGRODOWEJ I MIESZKALNEJ RODZINNEJ O NISKIEJ INTENSYWNOŚCI 0,7/HA
MNJ	
KG	DROGI KRAJOWEJ E-4
KZ	ULICY KLASY Z
KL	ULICY KLASY L
KD	ULICY KLASY D
Kp	PARKINGÓW
KpX	PARKINGÓW I PROGRAMÓW OBSŁUGI TURYSTÓW
R	UPRAW POŁOWYCH I OGRODNICZYCH, ŁĄK, PASTWISK BEZ PRAWA ZABUDOWY
ZN	KORYTA RZEKI USZWICY
ZNW	WÓD OTWARTYCH ORAZ KORYTA RZEKI
---	LINIE ROZGRANICZAJĄCE ŚCISŁE/ORIENTACYJNE
---	LINIE GRANIC MIASTA, GRANIC PLANU
⌓	LINIE GRANIC PLANU

PRACOWNIA PROJEKTOWA EKO - PLAN	
30-619 KRAKÓW UL.TURNIEJOWA 66a	
OBIEKT	MIEJSC.PIAN ZAGOSP.OD.PRZESTRZ.
POŁOŻENIE	REDZINY-BRZĘZOWIEC CM.BRZESKO
PRZEDM.RYS.	UŻYTKOWANIE TERENÓW
AUTOR PROJ.	MGR INŻ.ARCH. L.KACZMARSKI 1:2000,
UPRAW.DD PROJ.W PLANOW.PRZ.	160/87. RYS.1


A

MAPA GIEKISZA
może służyć do celów projektowych

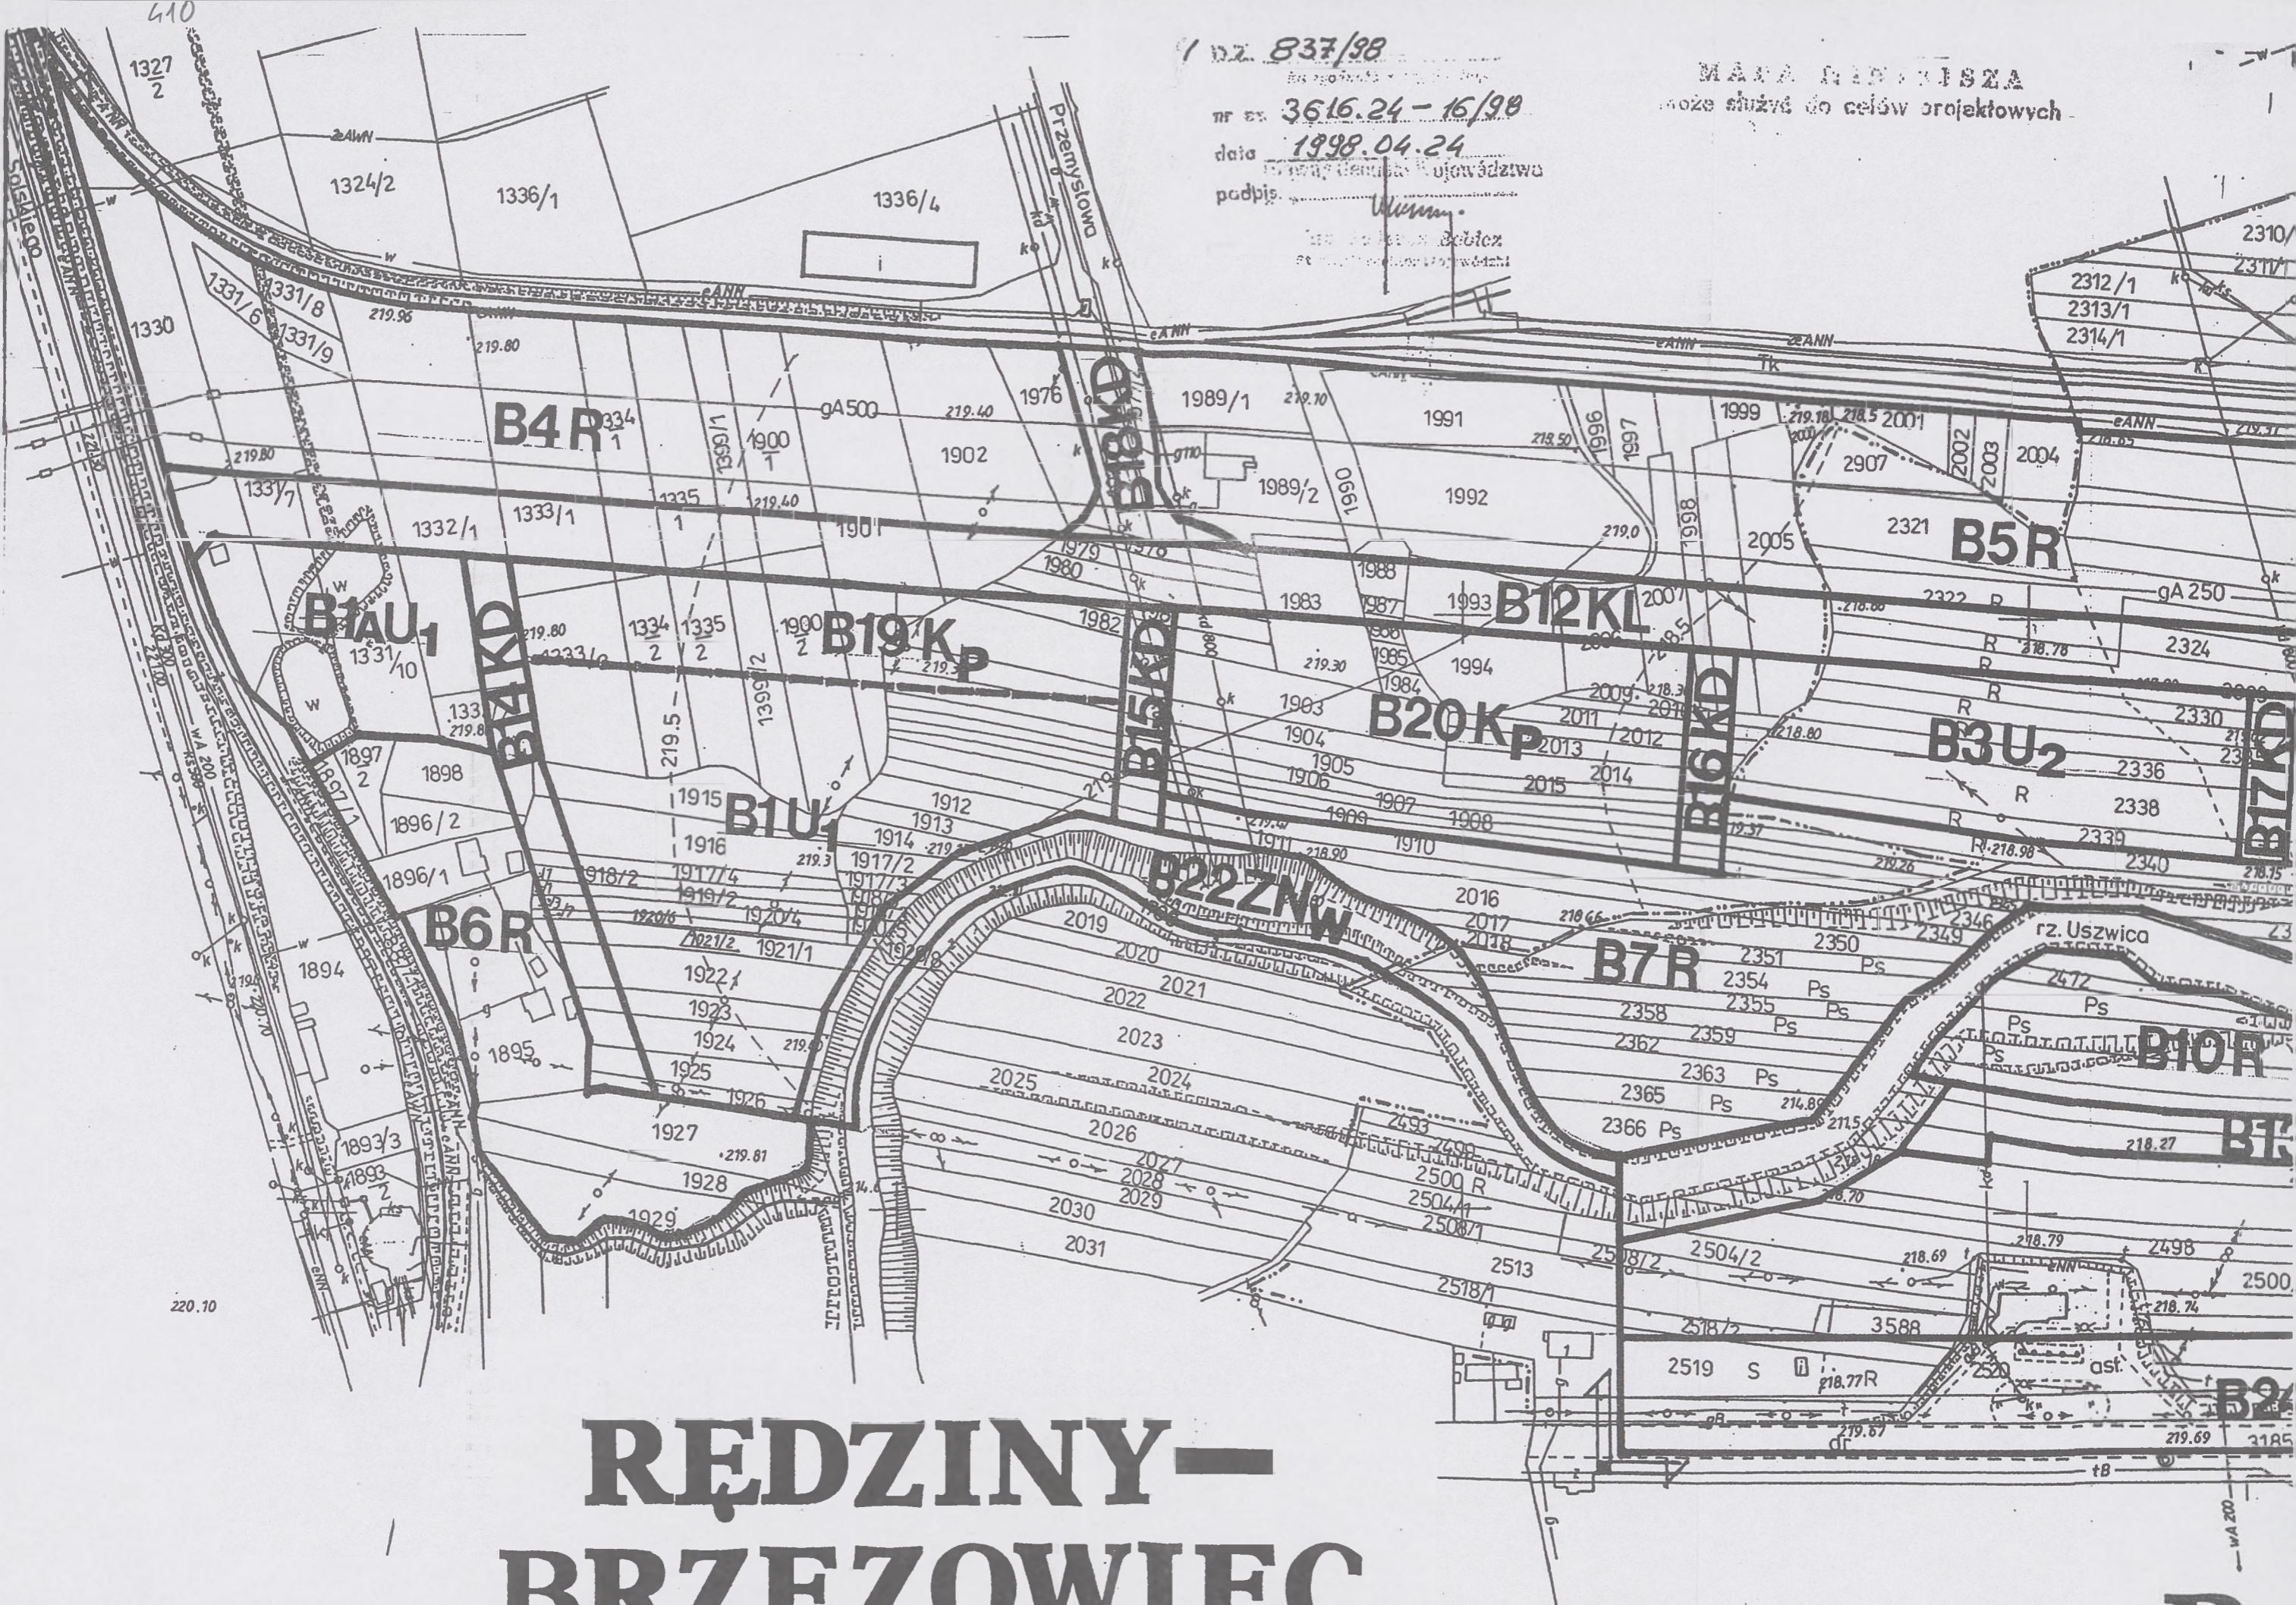

RĘDZINY- BRZEZOWIEC

B

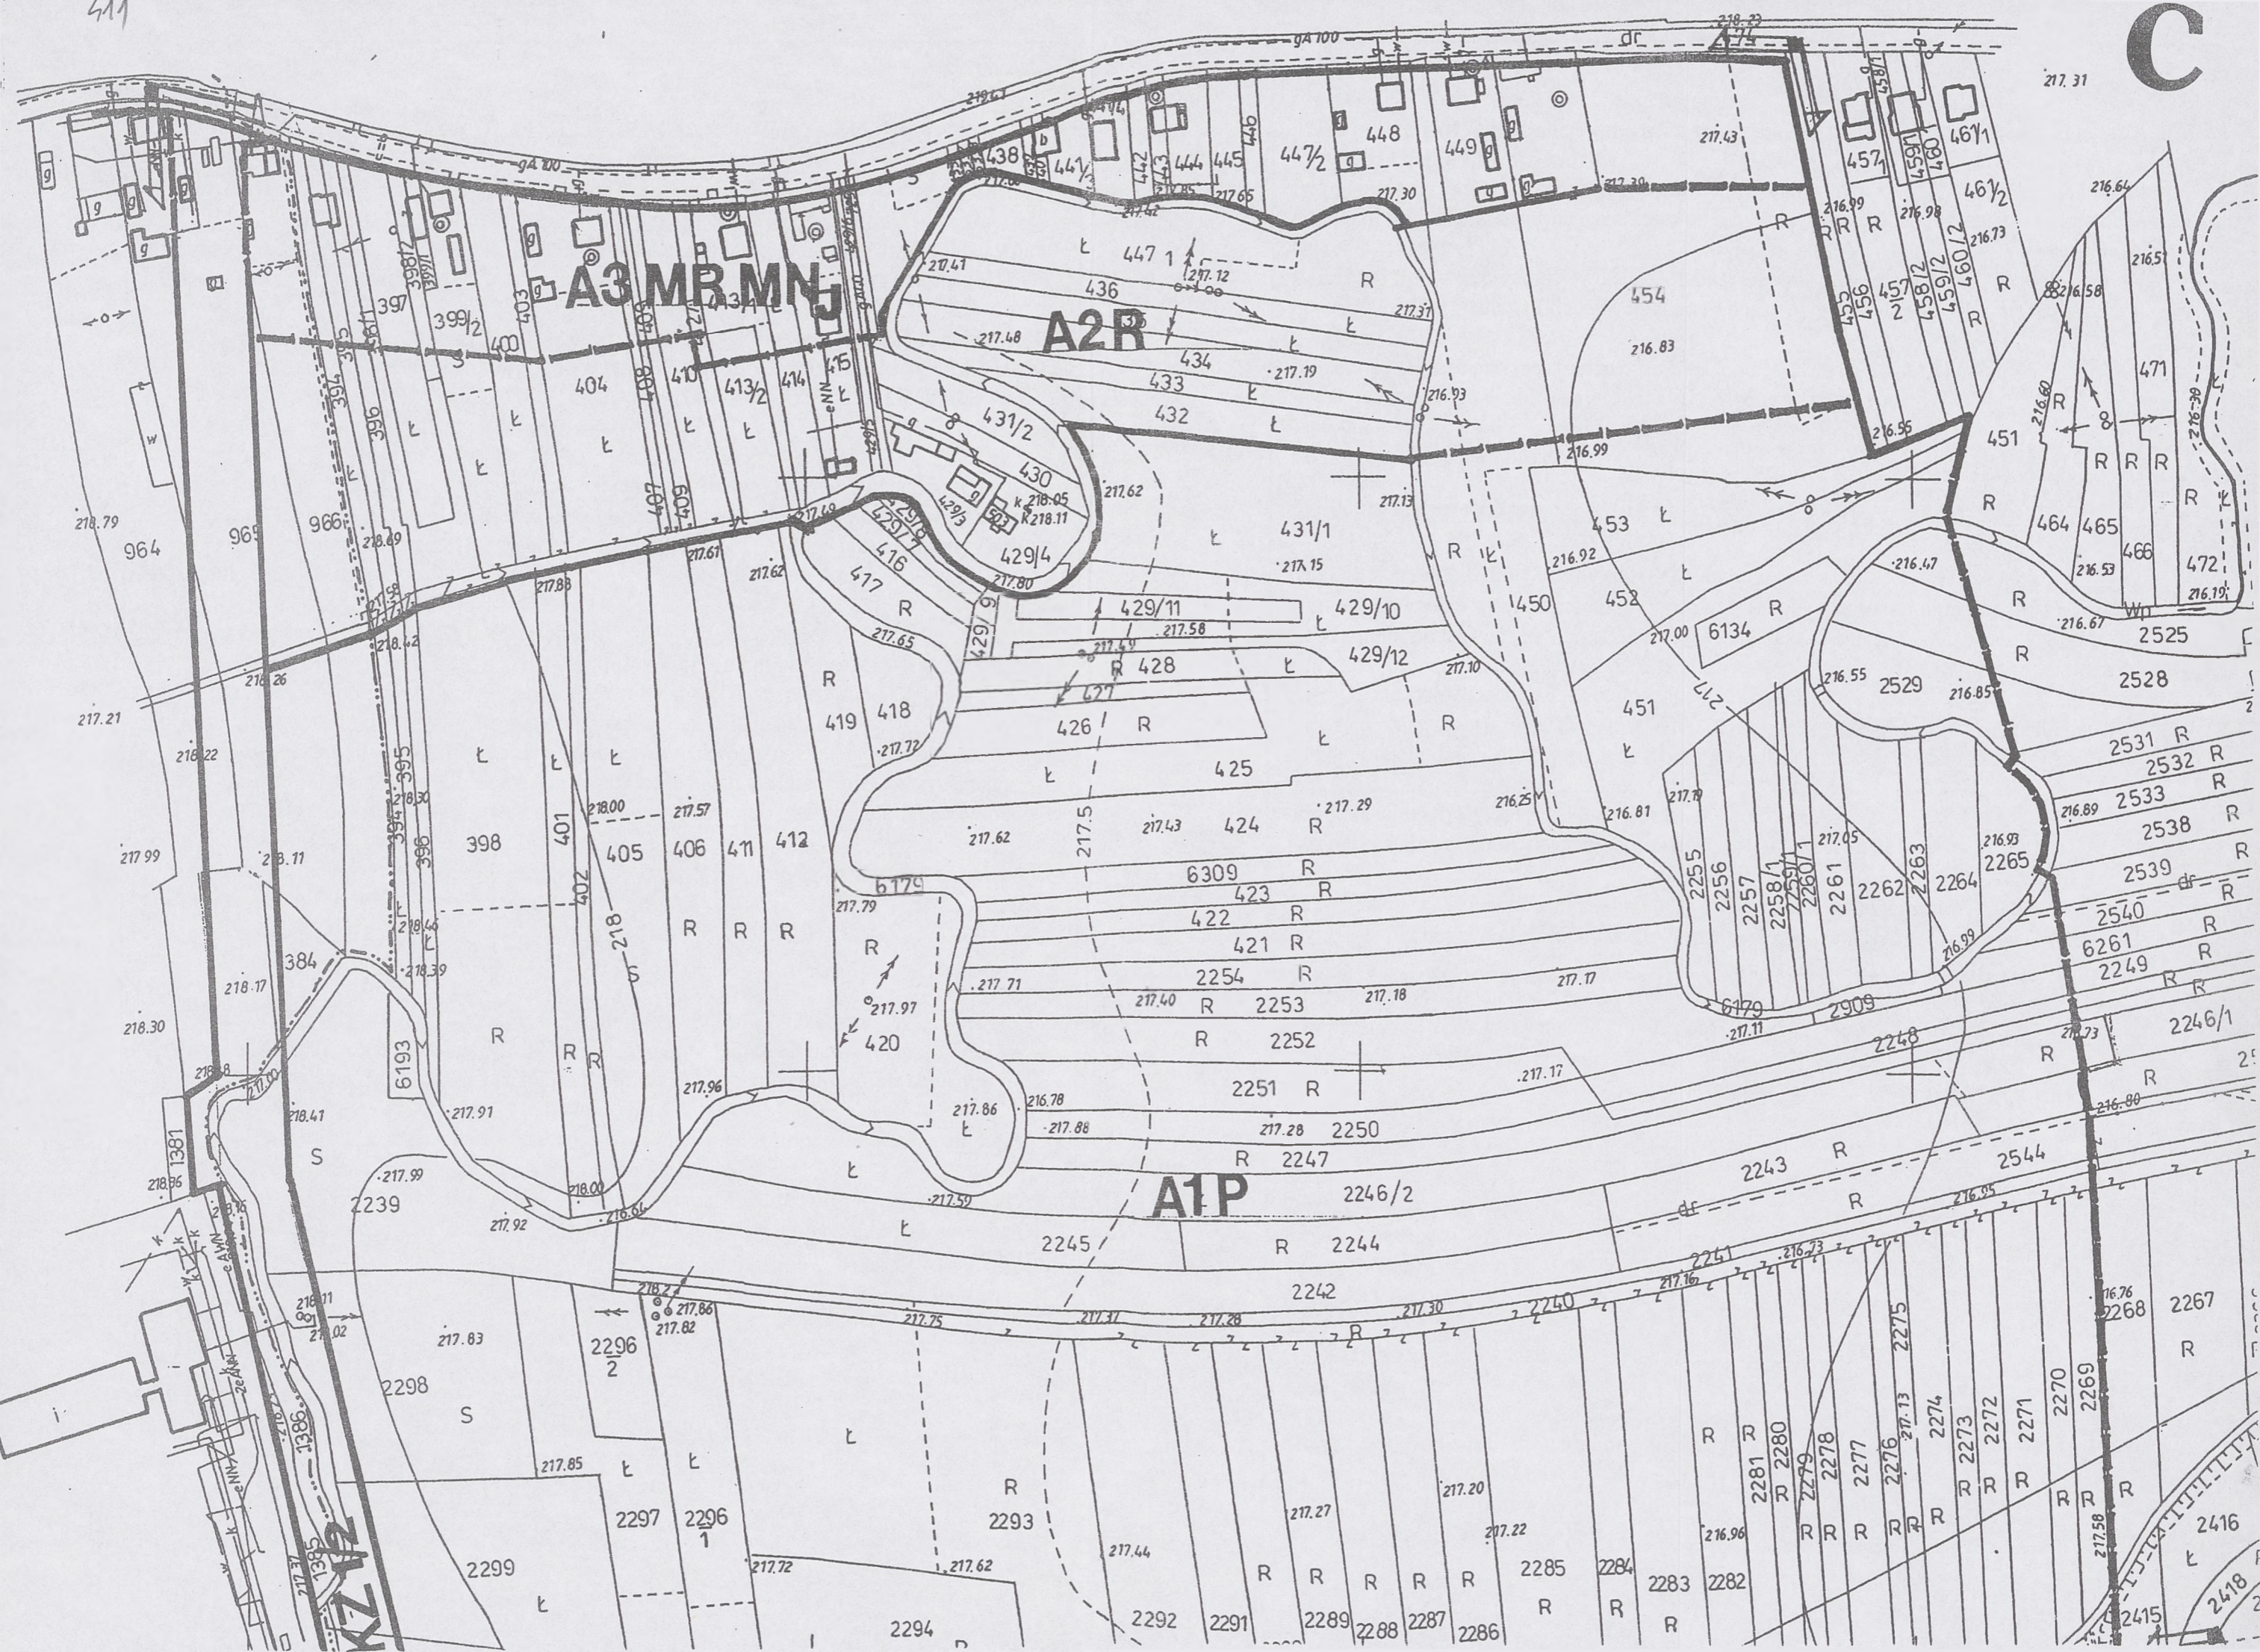

229.
UCHWAŁA NR 179/98
ZARZĄDU GMINY DĄBROWA TARNOWSKA

z dnia 2 września 1998 r.

w sprawie utworzenia okręgów wyborczych

W oparciu o art. 209 Ustawy z dnia 16 lipca 1998 r. Ordynacja wyborcza do rad gmin, rad powiatów i sejmików województw (Dz. U. Nr 95, poz. 602) oraz zgodnie z Zarządzeniem Nr 223/98 Wojewody Tarnowskiego z dnia 14 sierpnia 1998 r., w związku z postanowieniem Zastępcy Komisarza Wojewódzkiego w Tarnowie z dnia 31 sierpnia 1998 r. DW-0040-2/4/98 o uchyleniu w całości Uchwały Zarządu Gminy Dąbrowa Tarnowska Nr 175/98 z dnia 21 sierpnia 1998 r. w sprawie utworzenia okręgów wyborczych Zarząd Gminy uchwala, co następuje:

§ 1. Gminę Dąbrowa Tarnowska dzieli się na 13 okręgów wyborczych.

§ 2. Numer okręgu i granice okręgu określa załącznik do uchwały.

§ 3. Uchwała wchodzi w życie z dniem podjęcia i podlega ogłoszeniu w Dzienniku Urzędowym Województwa Tarnowskiego.

PRZEWODNICZĄCY ZARZĄDU
mgr inż. Stanisław Początek

Załącznik
do uchwały nr 179/98
Zarządu Gminy Dąbrowa Tarnowska

NUMER OKRĘGU	GRANICE OKRĘGU	LICZBA WYBIERANYCH RADNYCH
1	Miasto Dąbrowa Tarnowska ul. Bojki, ul. Garbarska, ul. Hallera, os. Kościuszki, ul. Kościuszki, ul. Legionistów, ul. 1-Maja, ul. Mała, ul. Nadbrzeżna, ul. Niecała, ul. Nowa, ul. Oleśnicka, ul. Piłsudskiego, ul. Różana, ul. Sportowa, ul. Szpitalna, Al. Wolności, ul. Zamkowa, ul. Zazamcze, ul. Zielona, ul. Żabińska.	4
2	Miasto Dąbrowa Tarnowska ul. Daszyńskiego, ul. Grunwaldzka, ul. Joselewicza, ul. Kościelna, ul. Matejki, ul. Ogrodowa, ul. Polna, ul. Rynek, ul. Sikorskiego, ul. Spadowa, ul. Sucharskiego, ul. Traugutta, os. Westerplatte, ul. Wyszynskiego, ul. Zaręby.	5
3	Miasto Dąbrowa Tarnowska ul. Baczyńskiego, ul. Batalionów Chłopskich, ul. Broniewskiego, ul. Św. Brata Alberta Chmielowskiego, ul. Czernia, ul. Graniczna, ul. Gruszowska, ul. Jagiellońska, ul. Św. Jana, ul. Konopnickiej, ul. Kopernika, ul. Krasickiego, ul. Krótka, ul. Kwiatowa, ul. Platter, ul. Ks. J. Popieluszki, ul. Poprzeczna, ul. Szarwarska, ul. Szkolna, ul. Słoneczna, ul. Warszawska, ul. Warzywna, ul. Ulinów, ul. Zagumnie Sołectwo Gruszów Mały	5

4	MIEJSCOWOŚĆ BRNIK Solectwo Brnik	1
5	MIEJSCOWOŚĆ GRUSZÓW WIELKI Solectwo Gruszów Wielki	1
6	MIEJSCOWOŚĆ ŁASKÓWKA CHORĄSKA Solectwo Łaskówka Chorąska	1
7	MIEJSCOWOŚĆ LIPINY Solectwo Lipiny	1
8	MIEJSCOWOŚĆ NIECZAJNA DOLNA Solectwo Nieczajna Dolna	1
9	MIEJSCOWOŚĆ NIECZAJNA GÓRNA Solectwo Nieczajna Górna	1
10	MIEJSCOWOŚĆ SMĘGORZÓW Solectwo Smęgorzów	1
11	MIEJSCOWOŚĆ SUTKÓW Solectwo Sutków	1
12	MIEJSCOWOŚĆ SZARWARK Solectwo Szarwark	1
13	MIEJSCOWOŚĆ ŻELAZÓWKA Solectwo Żelazówka	1

Wydawca: Wojewoda Tarnowski

Redakcja: Biuro Prawne w Wydziale Organizacji i Nadzoru
Urzędu Wojewódzkiego w Tarnowie, Aleja Solidarności 5-9,
tel. 21-76-41 do 46 wewn. 269

Redaktor Naczelny: Alicja Krakowska-Musiał

Tłoczono z polecenia Wojewody Tarnowskiego z dnia 4 września 1998 r.
w Zakładzie Obsługi Urzędu Wojewódzkiego zam. 200 szt.