
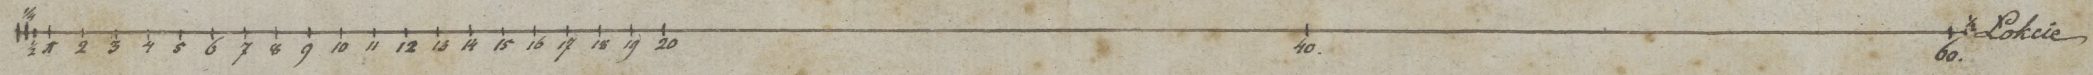


wysokości Dachu od belek do wierzchu wiatka Łokci 3 1/2 - Skrap pół Łokcia za riany wypuszczający być powinien - wysokość Ścian od podmurowania do wierzchu stolowania czyli belek Łokci 4 1/2 - wysokość Drzwi wchodowych Łokci 2 3/4 - Wzniesienie okien od podmurowania do brzozy ich dolnego czyli linii Łokci 1 1/4 - wysokość zaś okien samych Łokci 1 Cali 15, to jest samego ich światła jak Cięła narywaia - Szerokość Drzwi we wnątrzy domu wynosi Łokci 1 1/2 - wysokość zaś Łokci 2 i cali 16 -

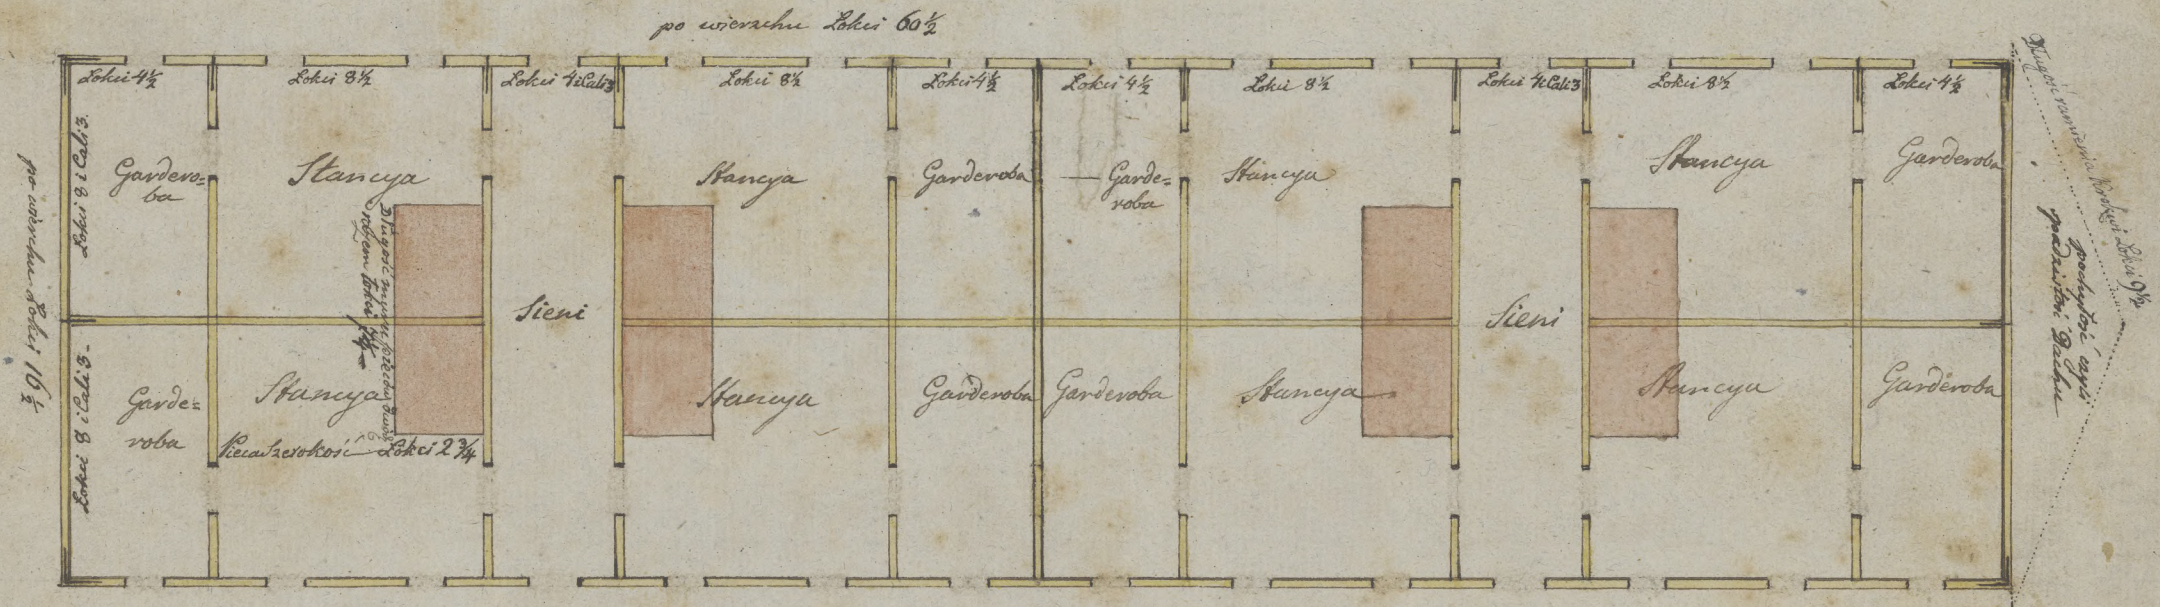

Szerokość domu we wnątrzy Łokci 16 -  
 Szerokość domu powięzchu Ścian Łokci 16 1/2. Długość domu we wnątrzy Łokci 60 - a po wierzchu Ściany mierzą Łokci 60 1/2 - Długość i szerokość Stancyi Garderobek i Sieni zapisana jest przy każdej ścianie w Abrypcie; otrzyga się tu ix ten wymiar uwaga się od średnicy do średnicy drzewa śiany każdej, mierząc od powierzchni do powierzchni ścian, aże dla regularniejszego podzielenia; ponieważ drzewo może być jedno od drugiego grubsze na Cal lub więcej, zatem od średnicy mierzą ani na ułtro cięła niepowinien uchylbi - Szerokość Drzwi, samego światła, Łokci 1 Cali 15 - Szerokość okien ~~Łokci 1 i Cali 4~~ Łokci 1 i Cali 4 - Każda czyli między oknem a oknem razem z upa-kami mierzą, Ławiera Łokci 3 Cali 5, Między temi zaś oknami są Drzwi przemieszane, między razem z uszakami, zajmując każda po Łokci 6 i Cali 17 - Od ostatniego okna do samego węgła domu i podwórza mierzą, zajmując i obustron po Łokci 2 i Cali 2 1/2 - Co wszystko wynosi Łokci 60 1/2 czyli Długość domu - Na abrypcie też samo ceblem się wyjasniło - Drzewianey ściany, czyli plecioney, w dole między piecami robić miotrza, tylko nad piecami dobicie

IR. 6166

Bibl. Jag.

16. 9/584 (MS)

MO