



Projet de la Colonnade de deux côtés de la Draperie, on la couleur noire désigne les boutiques existantes, la couleur rouge des Chancelleries avec des petites crochets, comme quelques-uns existent actuellement.
Новое здание над Шлепани, которое zawiera Канцелярии и др. помещений

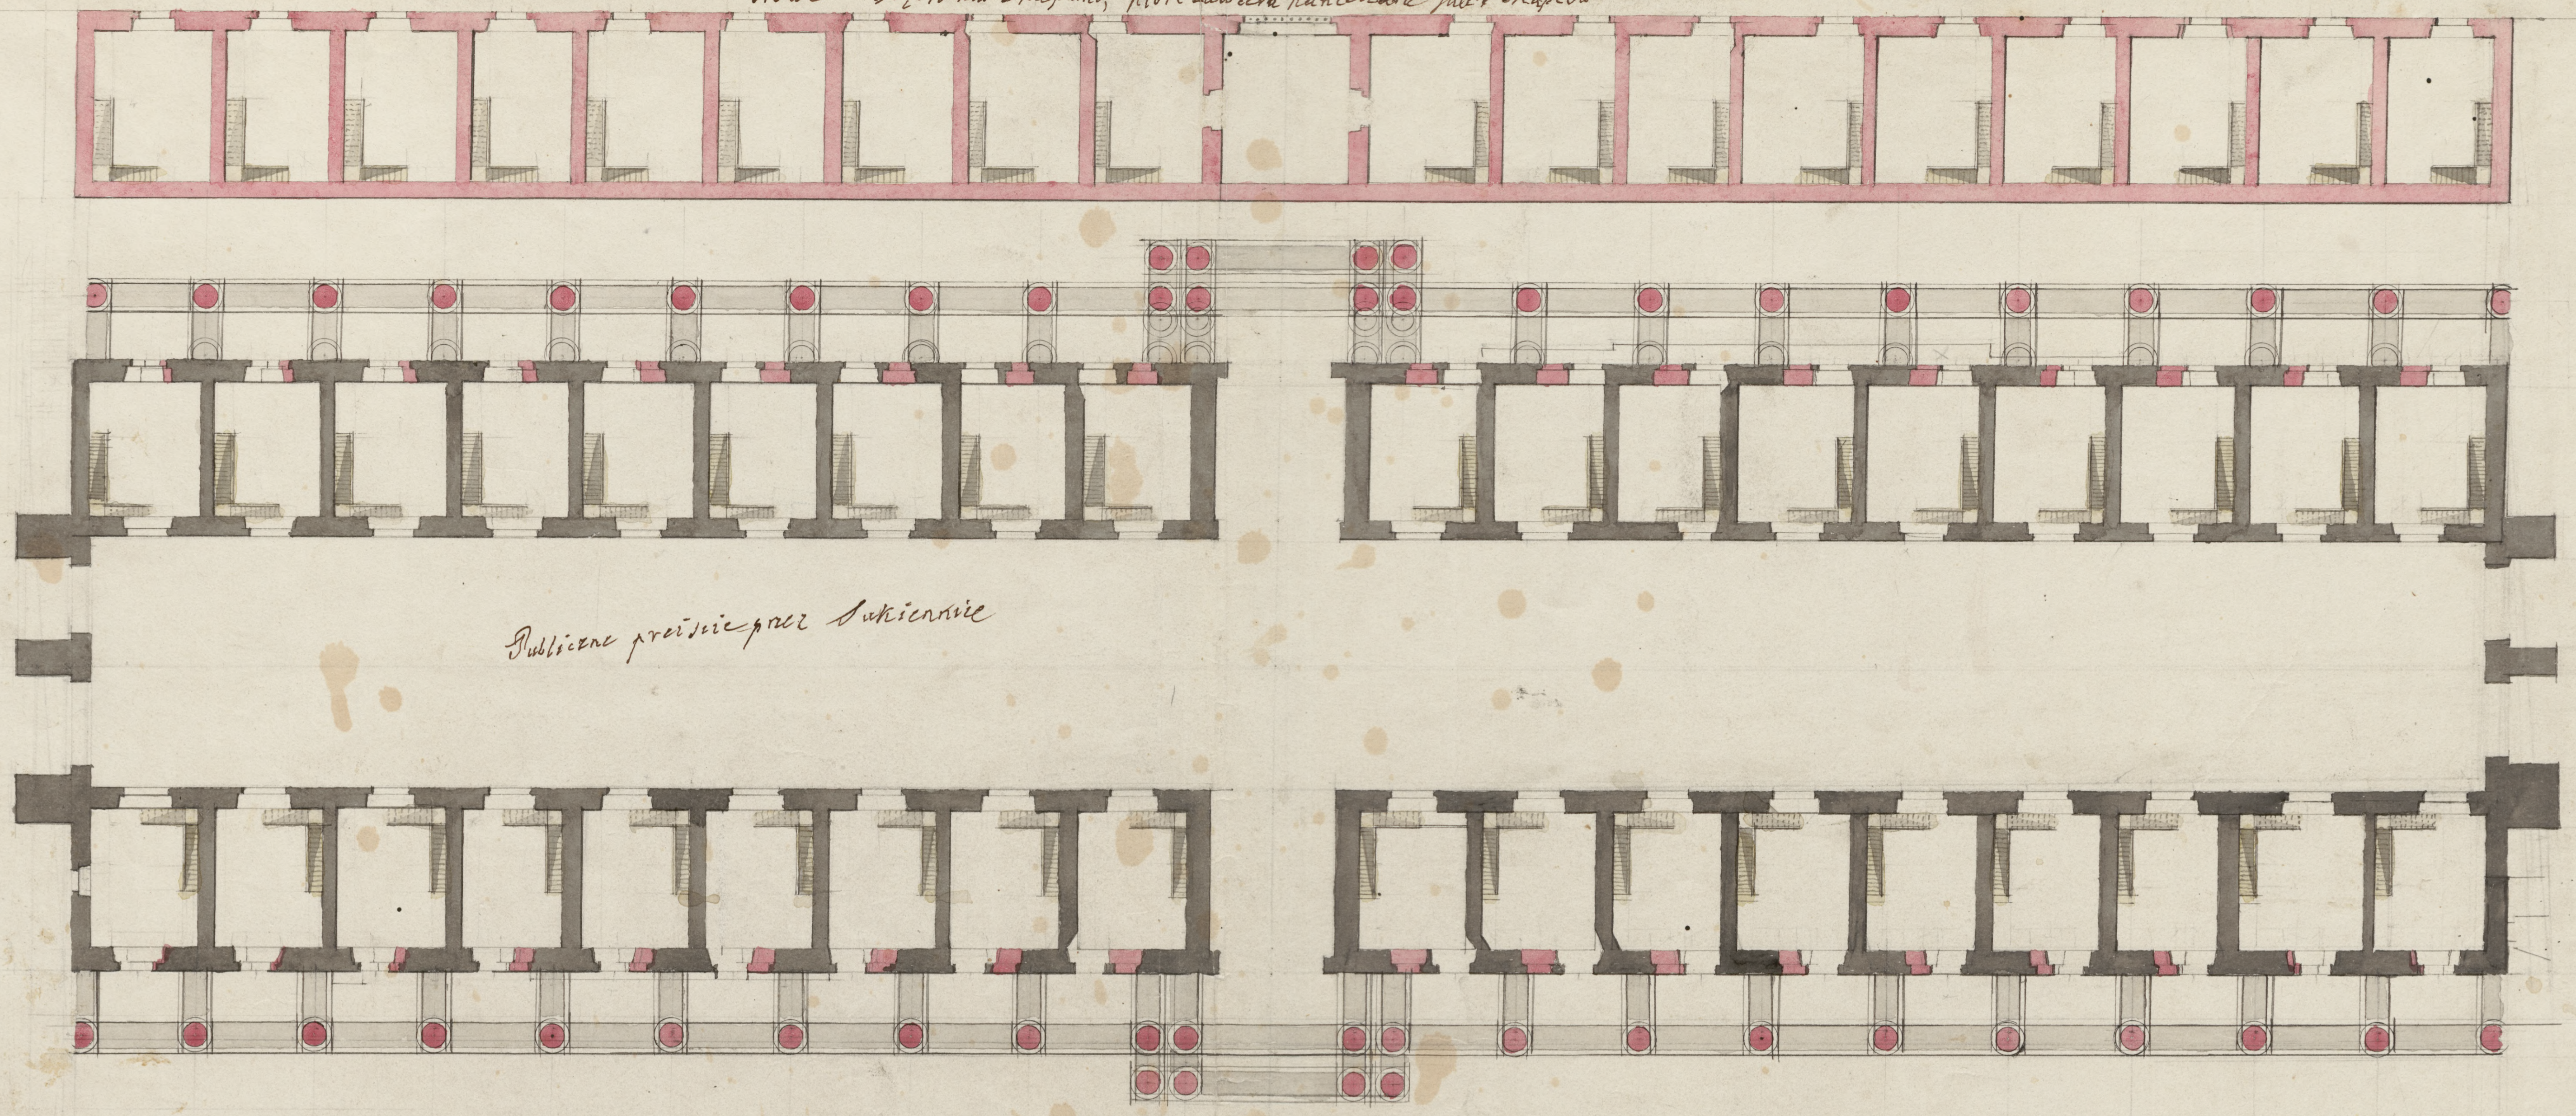

Publicane prairie pour Sukienovic

Новое здание над Шлепани, которое zawiera Канцелярии и др. помещений

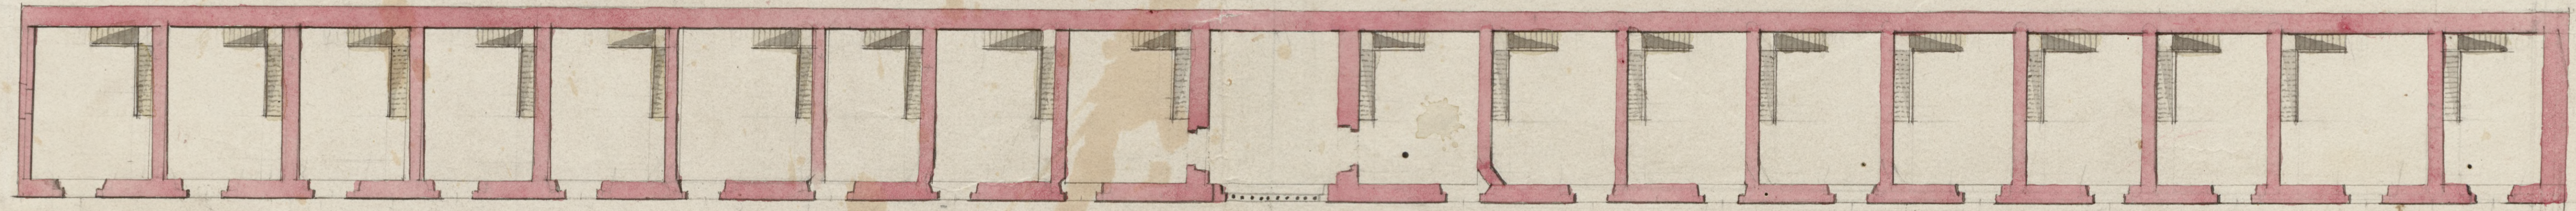



1 2 3 4 5 6 7 8 9 10

15

20

Lic. Wid.

Plan de la Colonnade
Côté de la Draperie

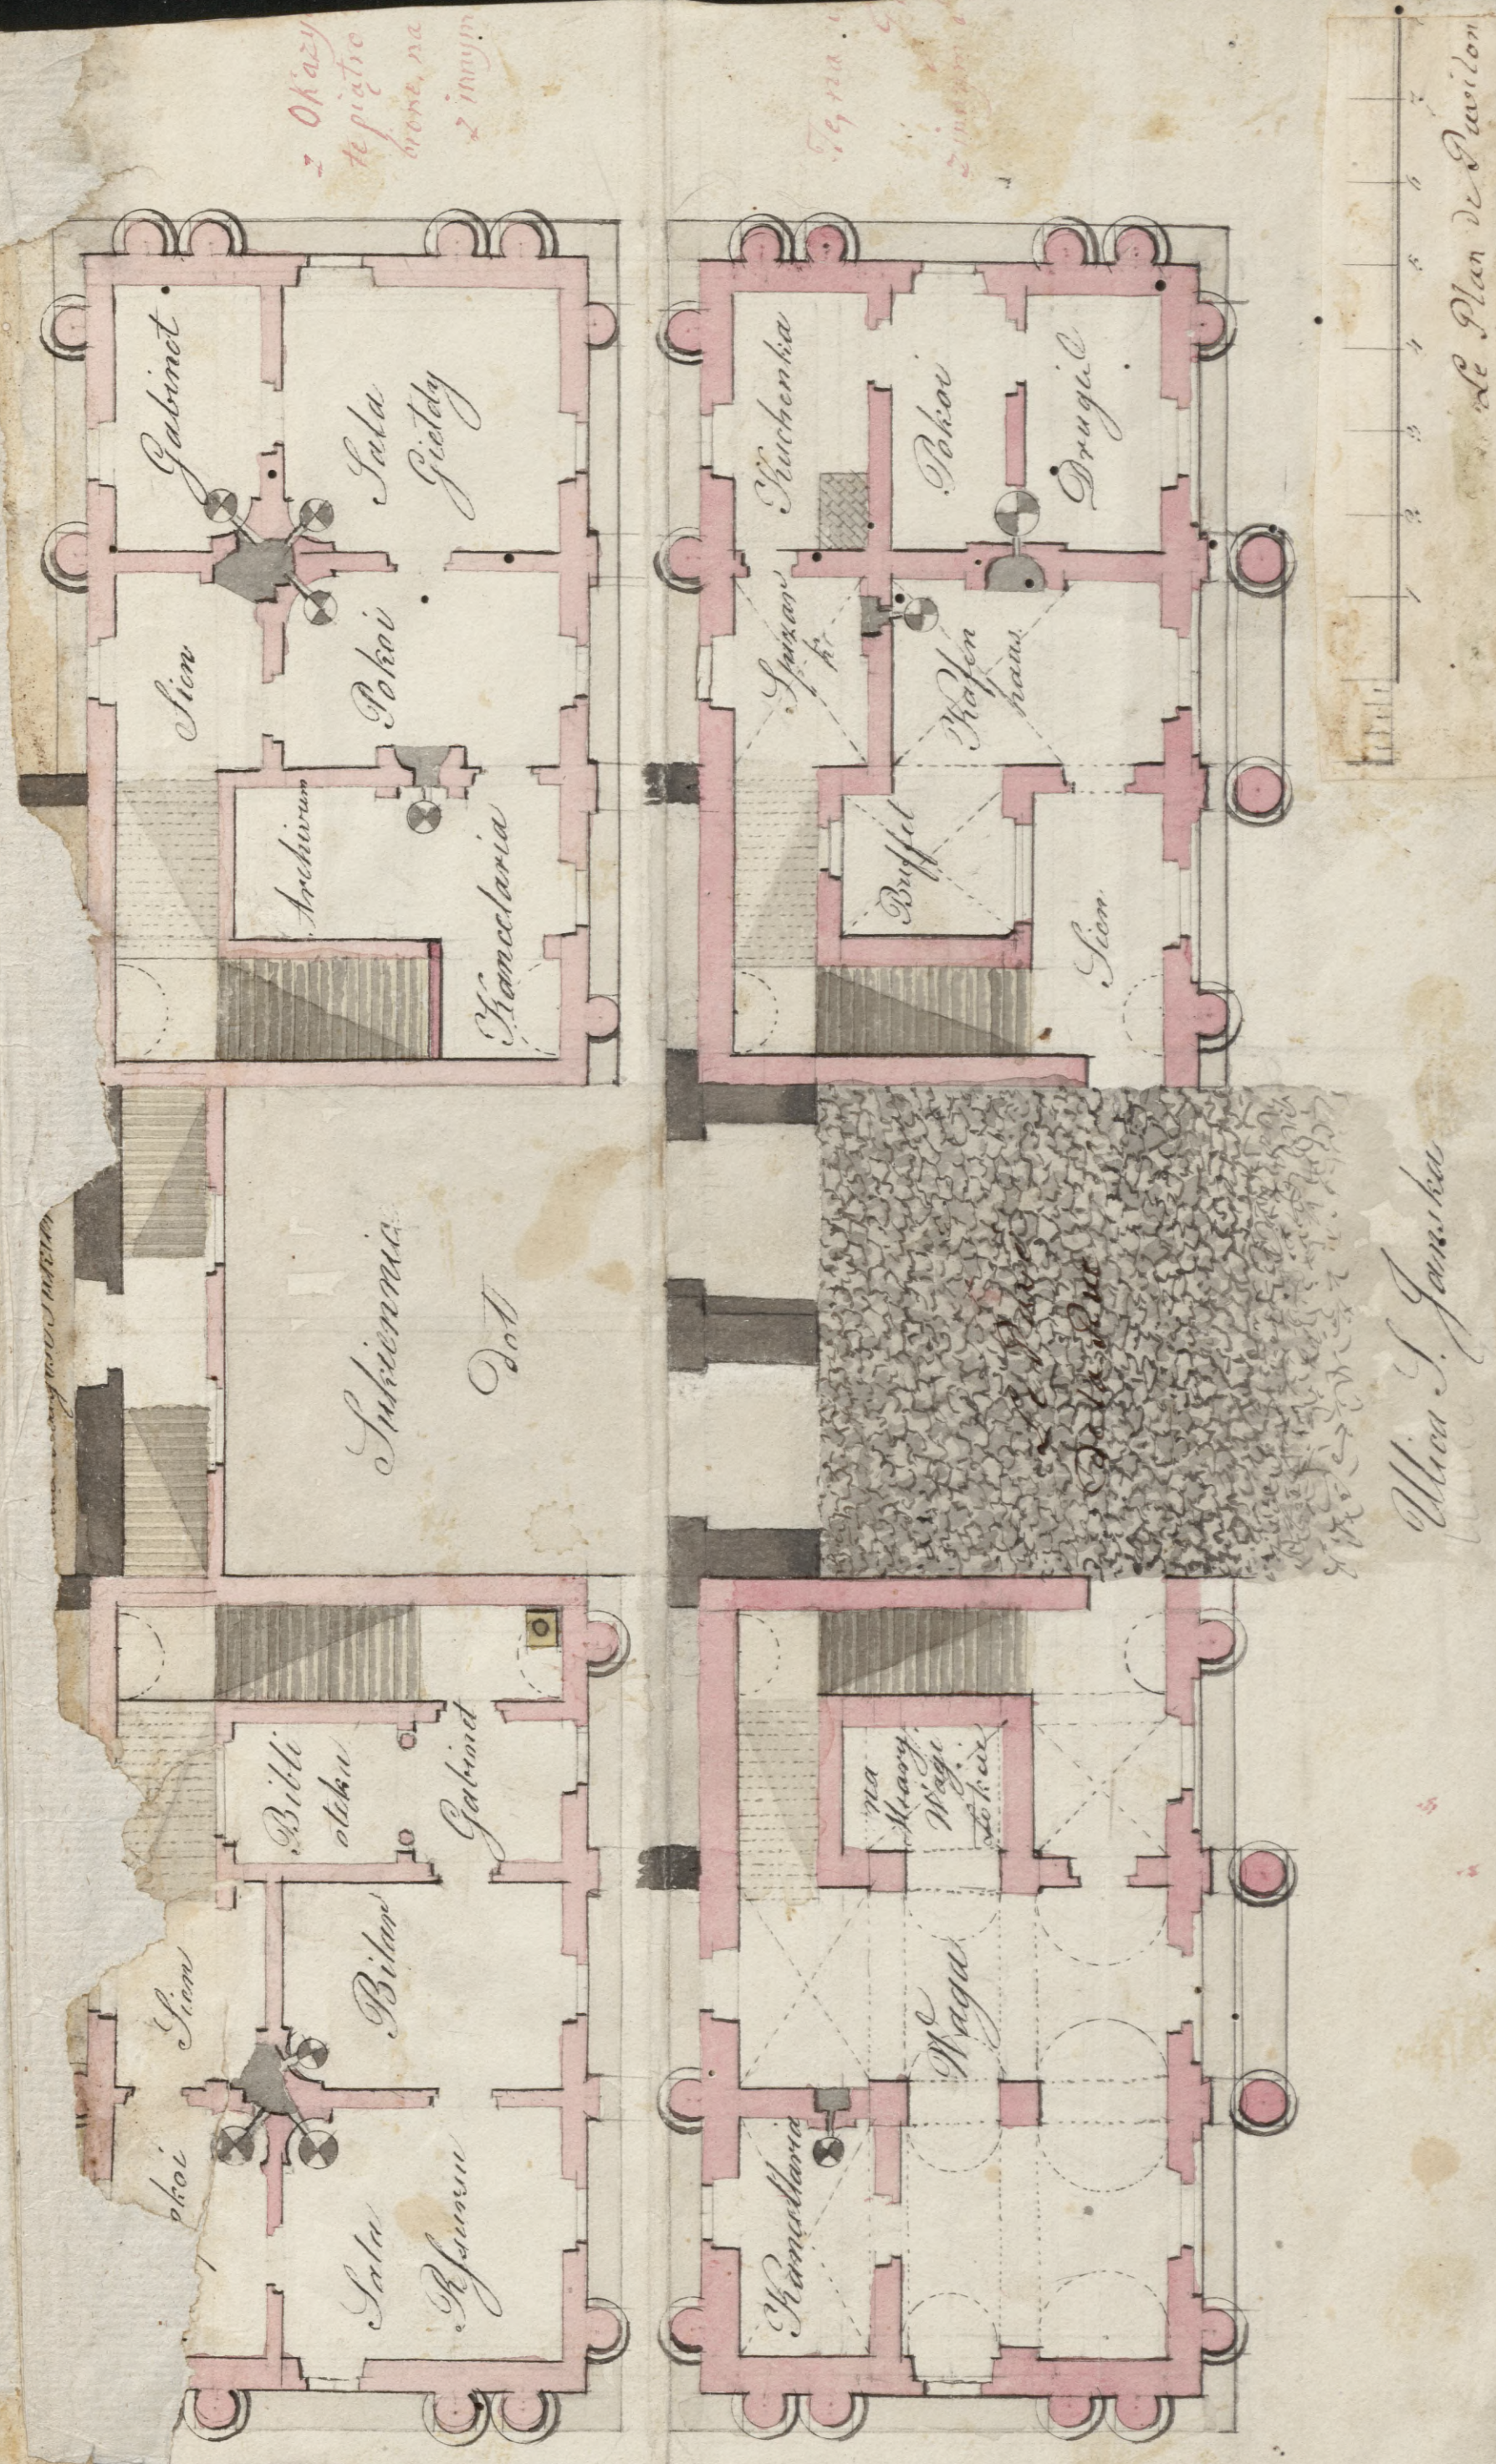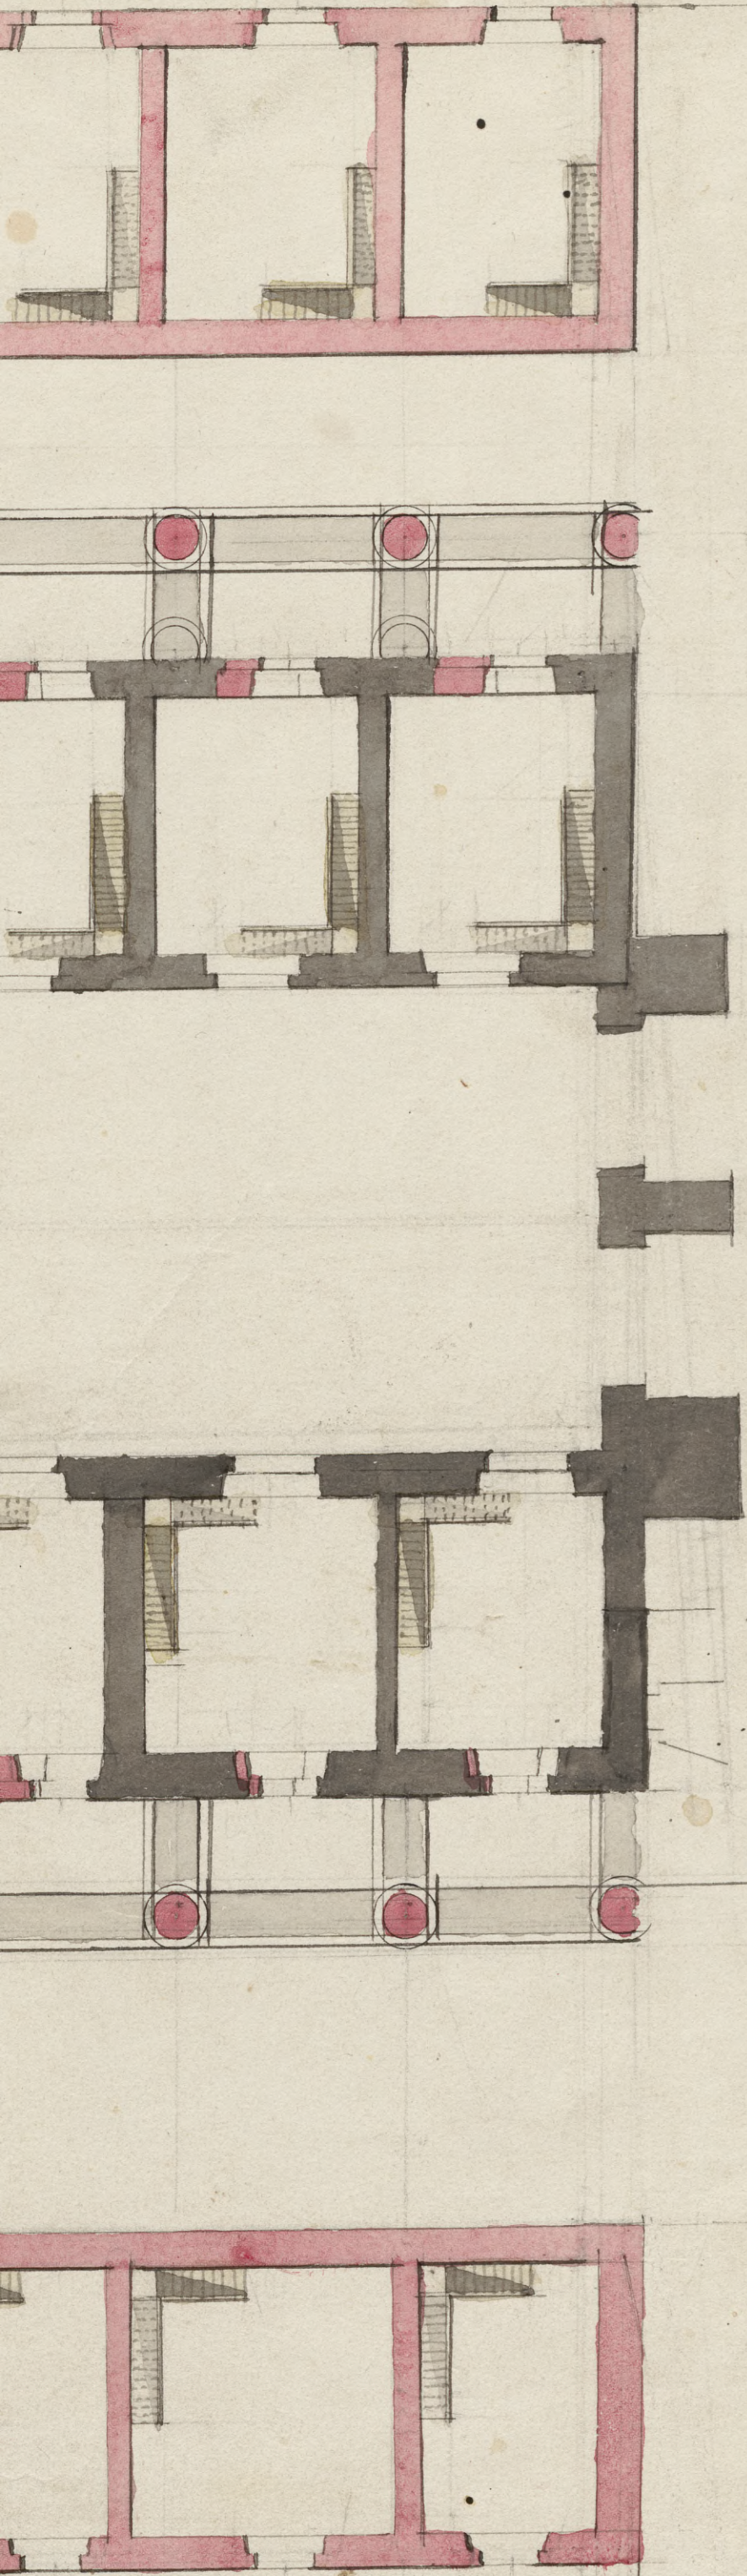

R. 1052

t. B

100-100

