



H

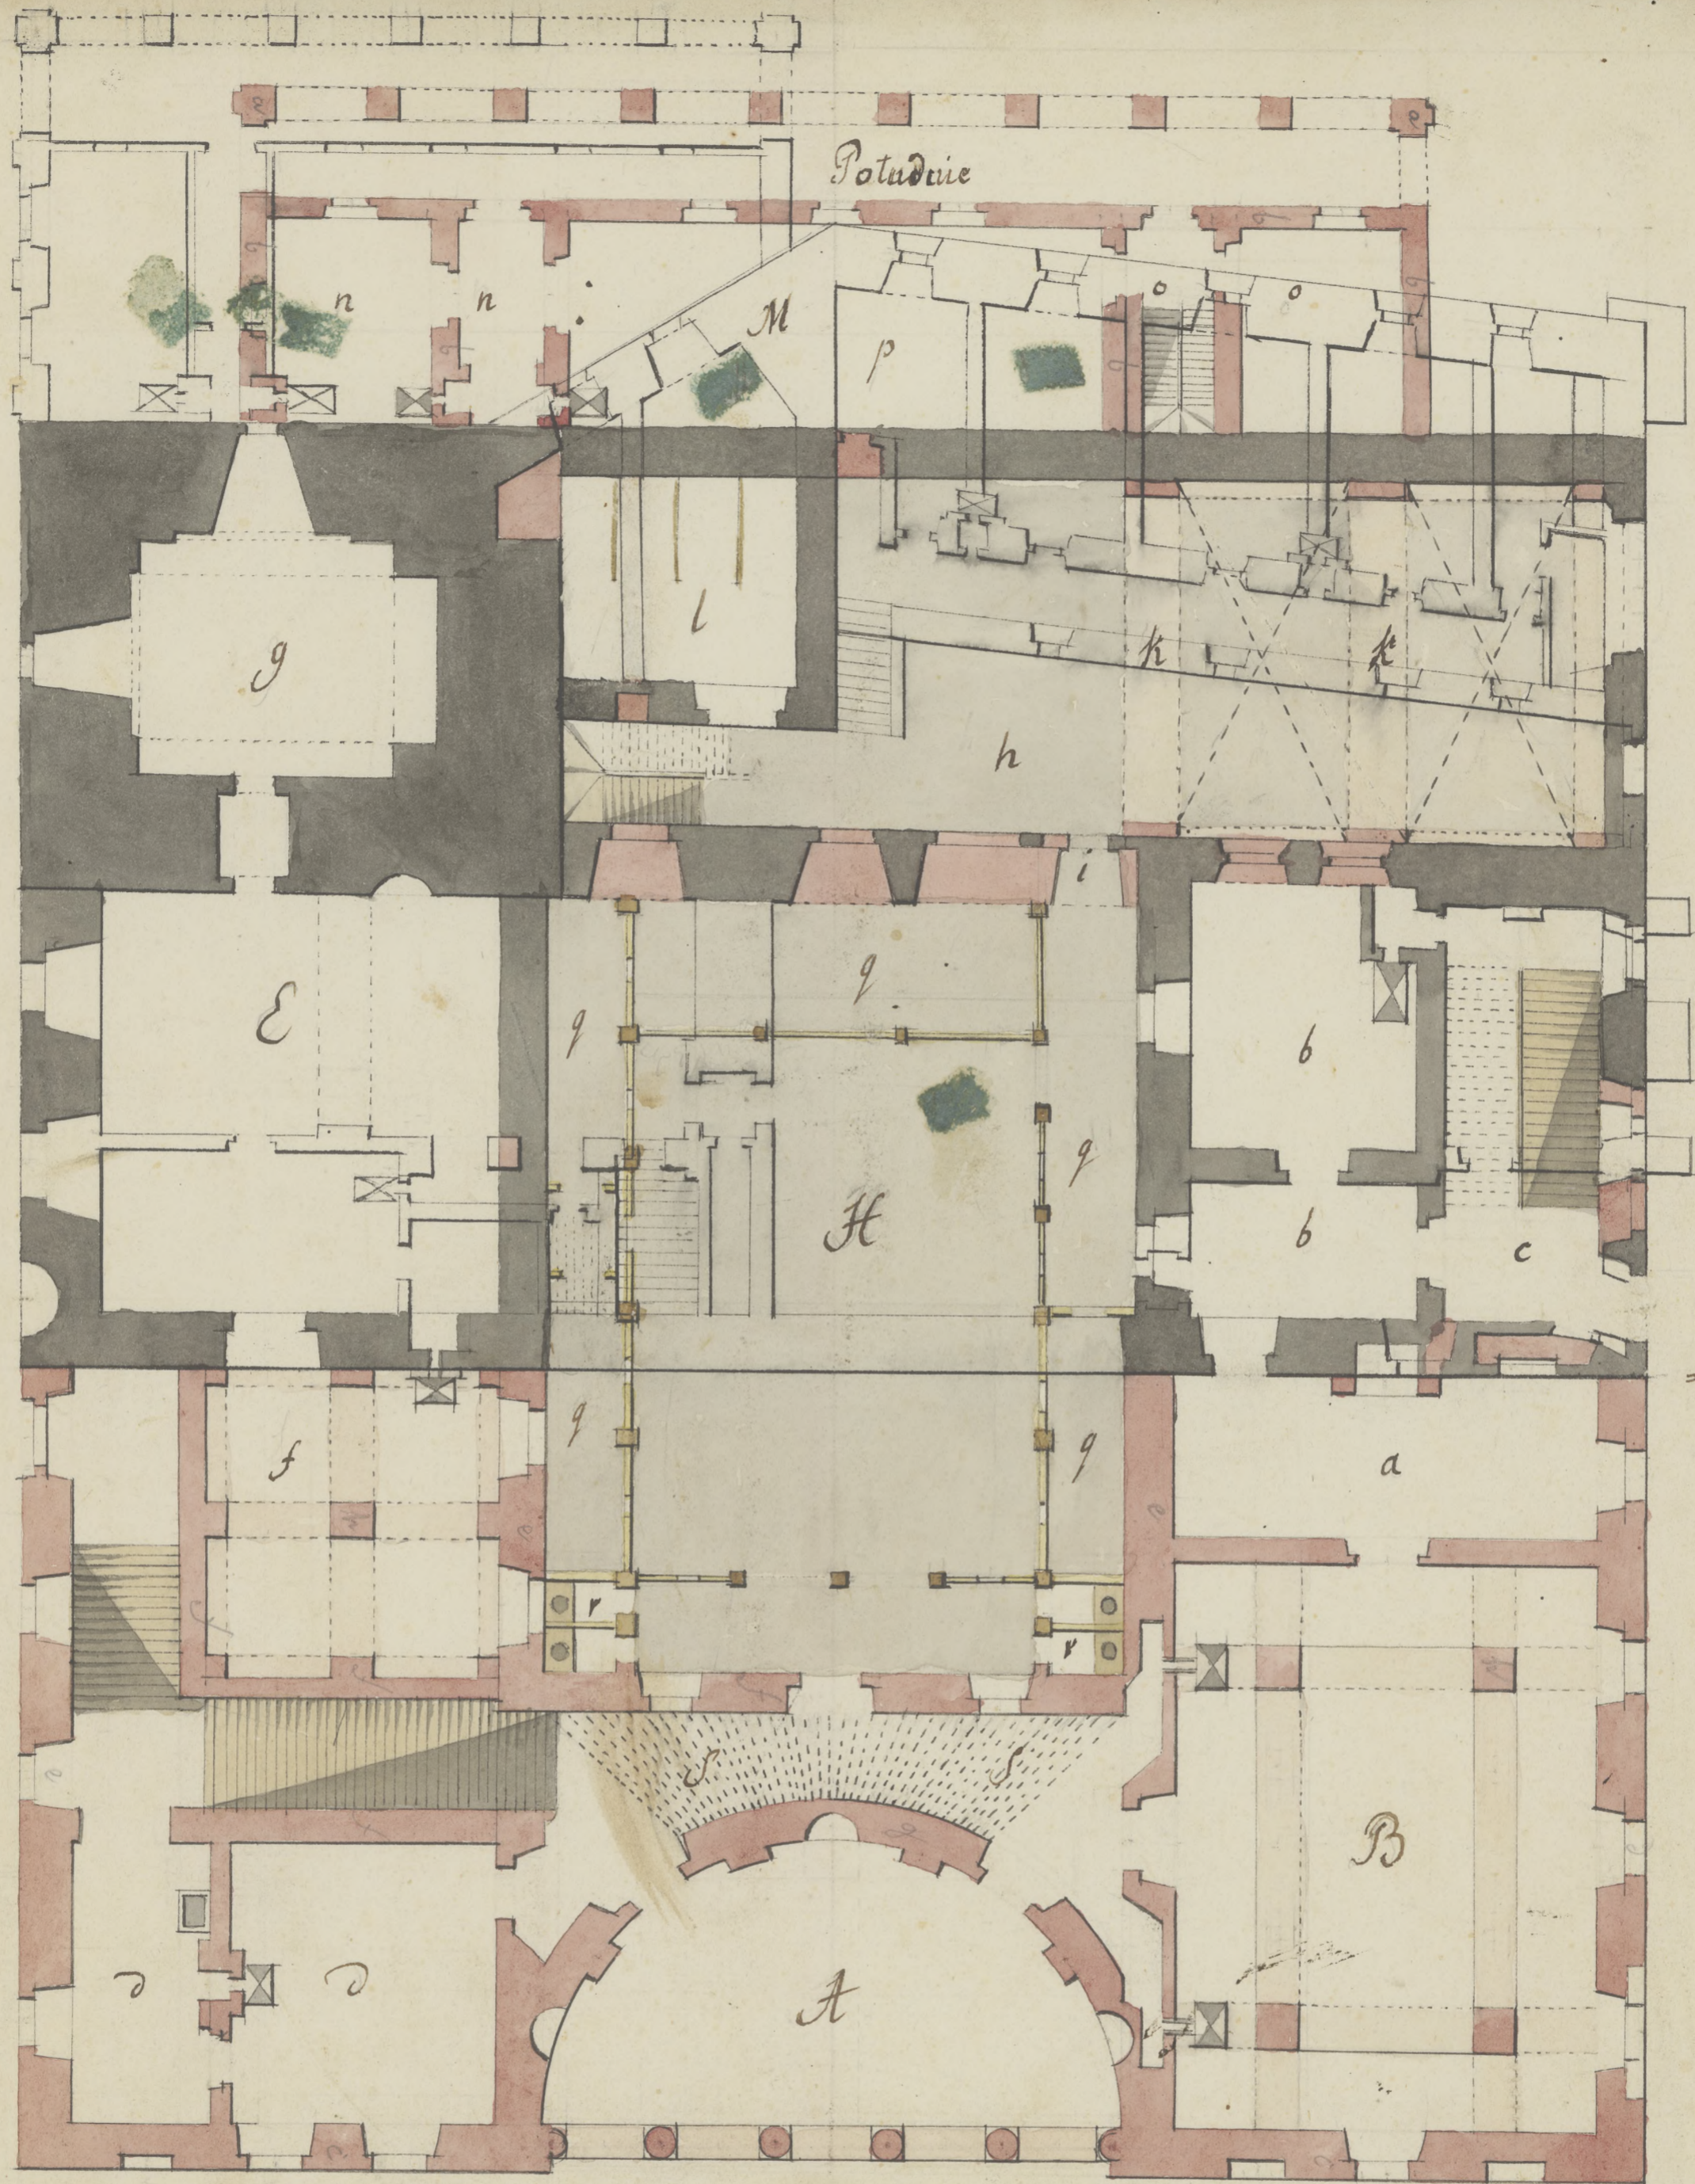

Wschod

Zachod

Plan Nro. 1.

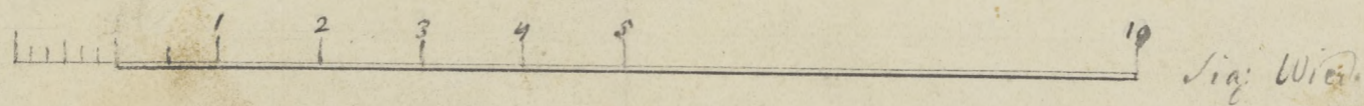

A. Sierakowski



Bibl. Jag.

1012

t. 12

Plan prebudowy Ratusza