


9

Południe


Wschod

zachod

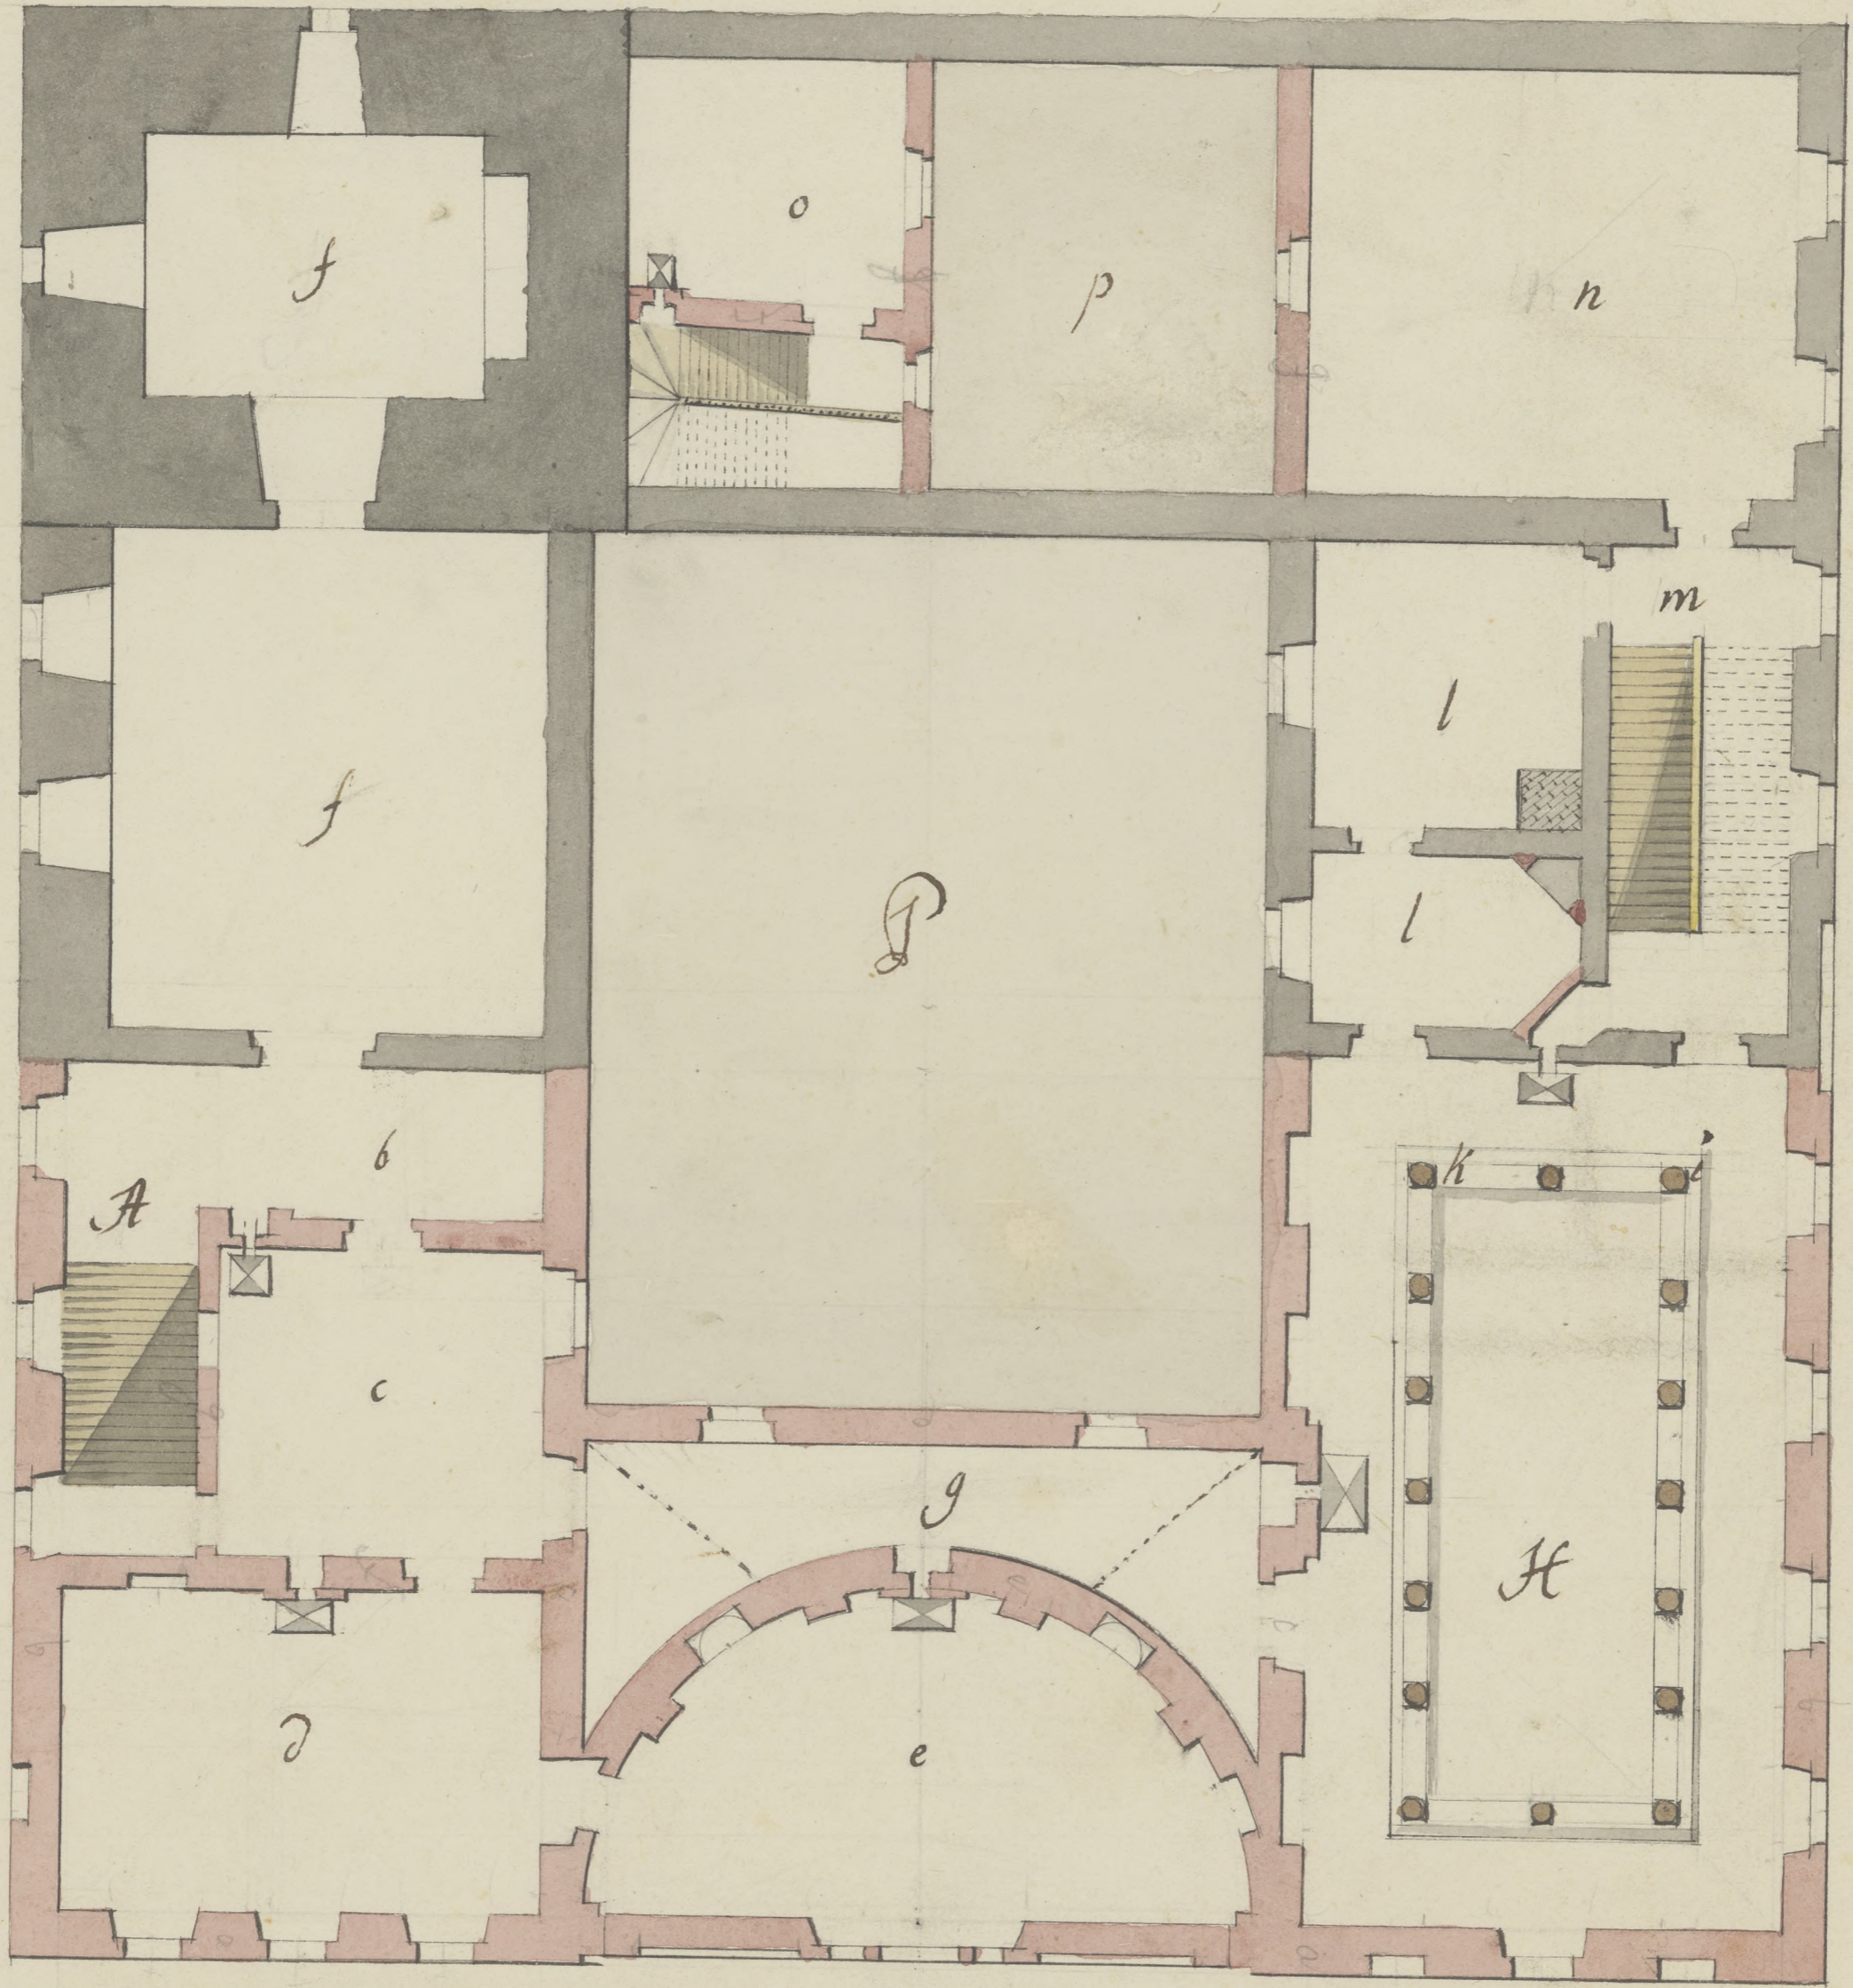

Północ

Plan Nro. 2.

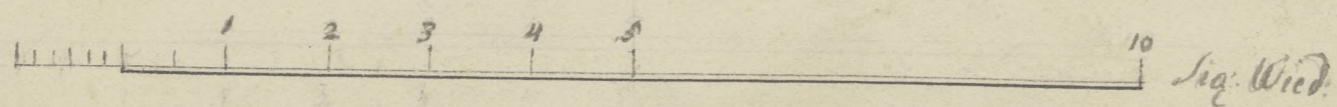

Z. Sierakowski



Bibl. Jag.

1016

t. 12

Plan prebenedy Ratusze