


PLAN III

Des facades et des coupes

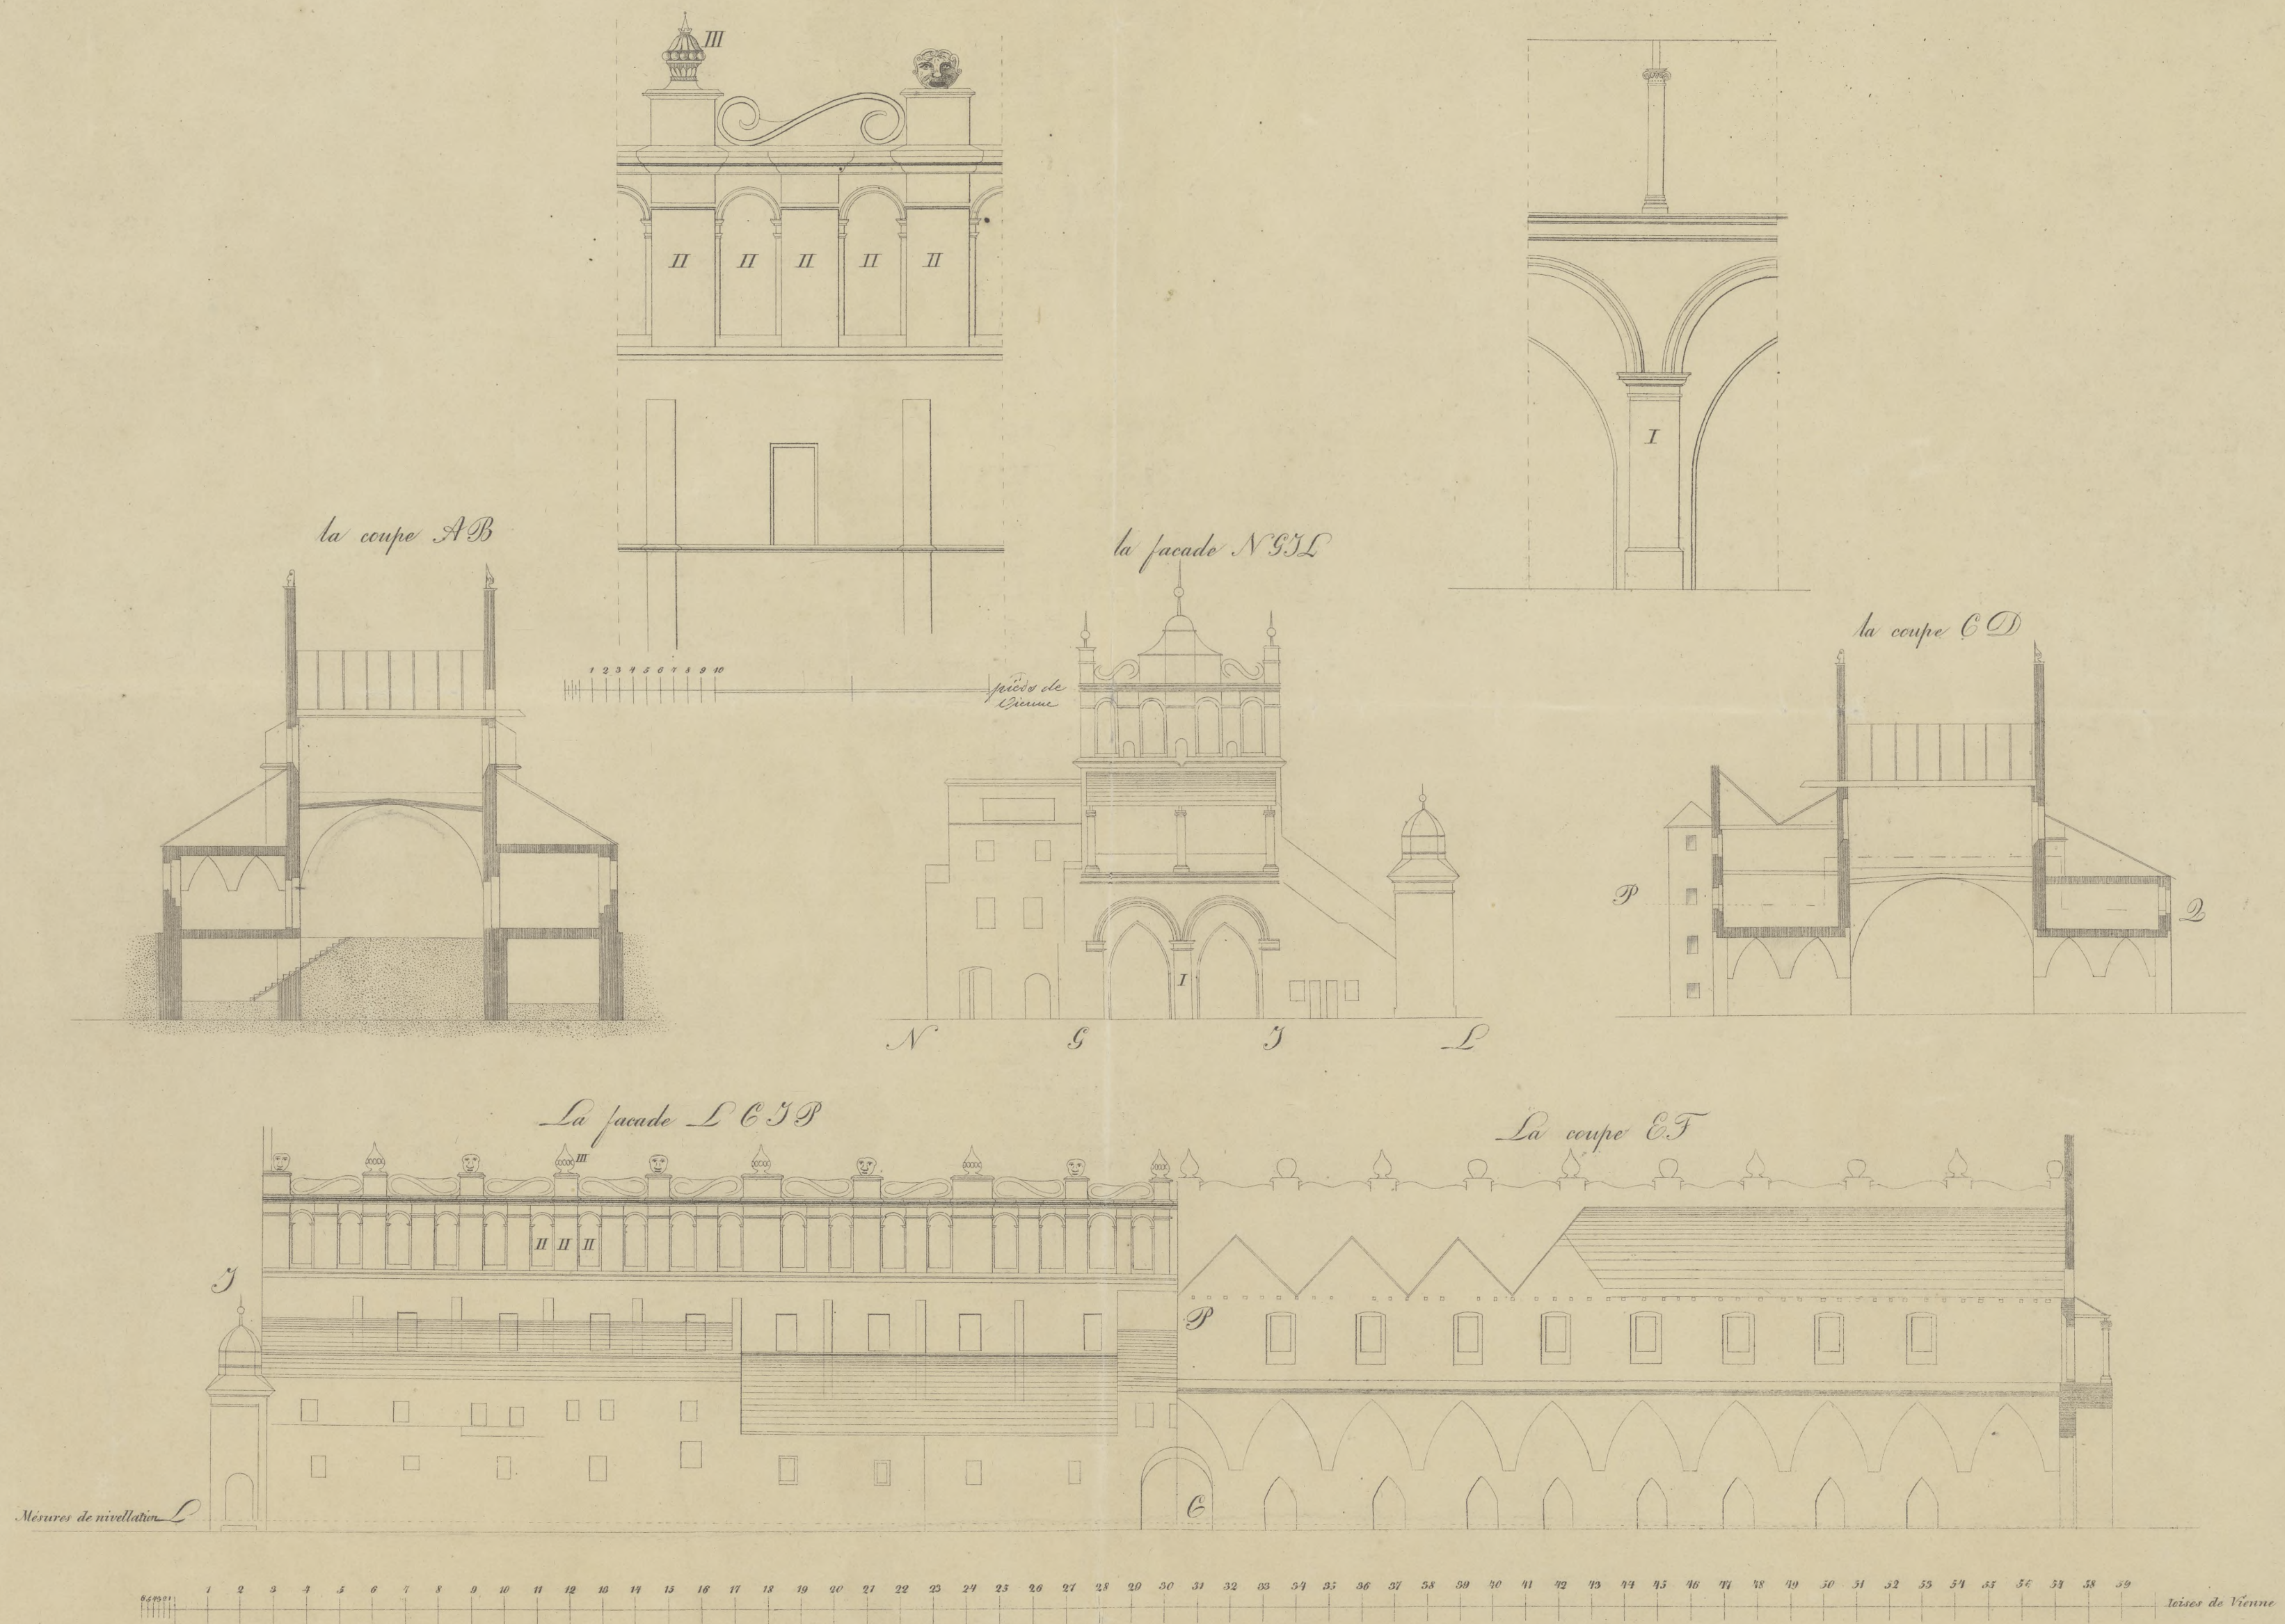

Bibl. Jag.

JR. 1787 t30