

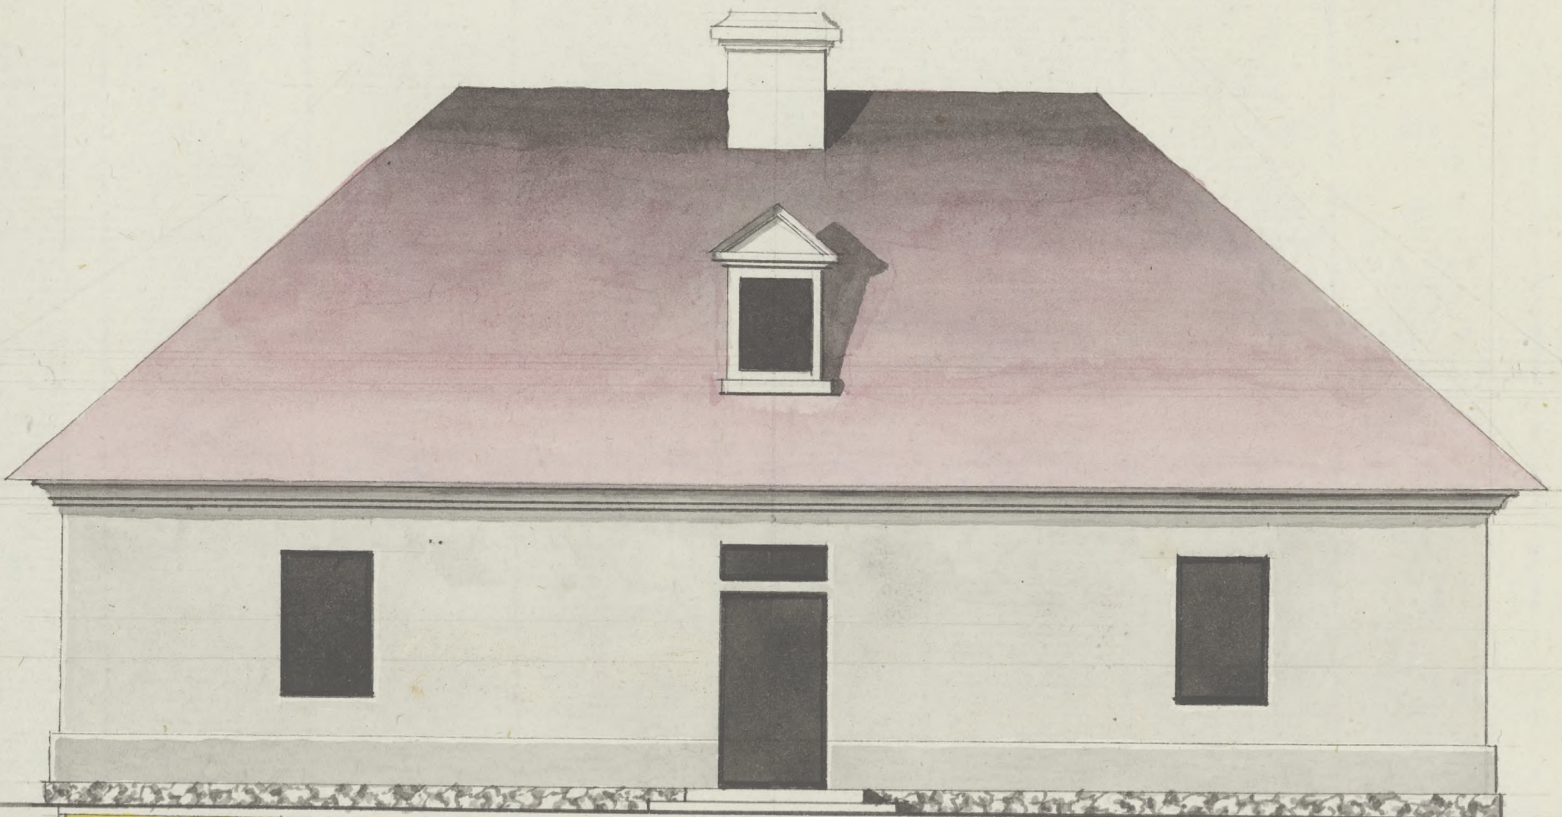


N^{ro} 1^{mo}
Albo

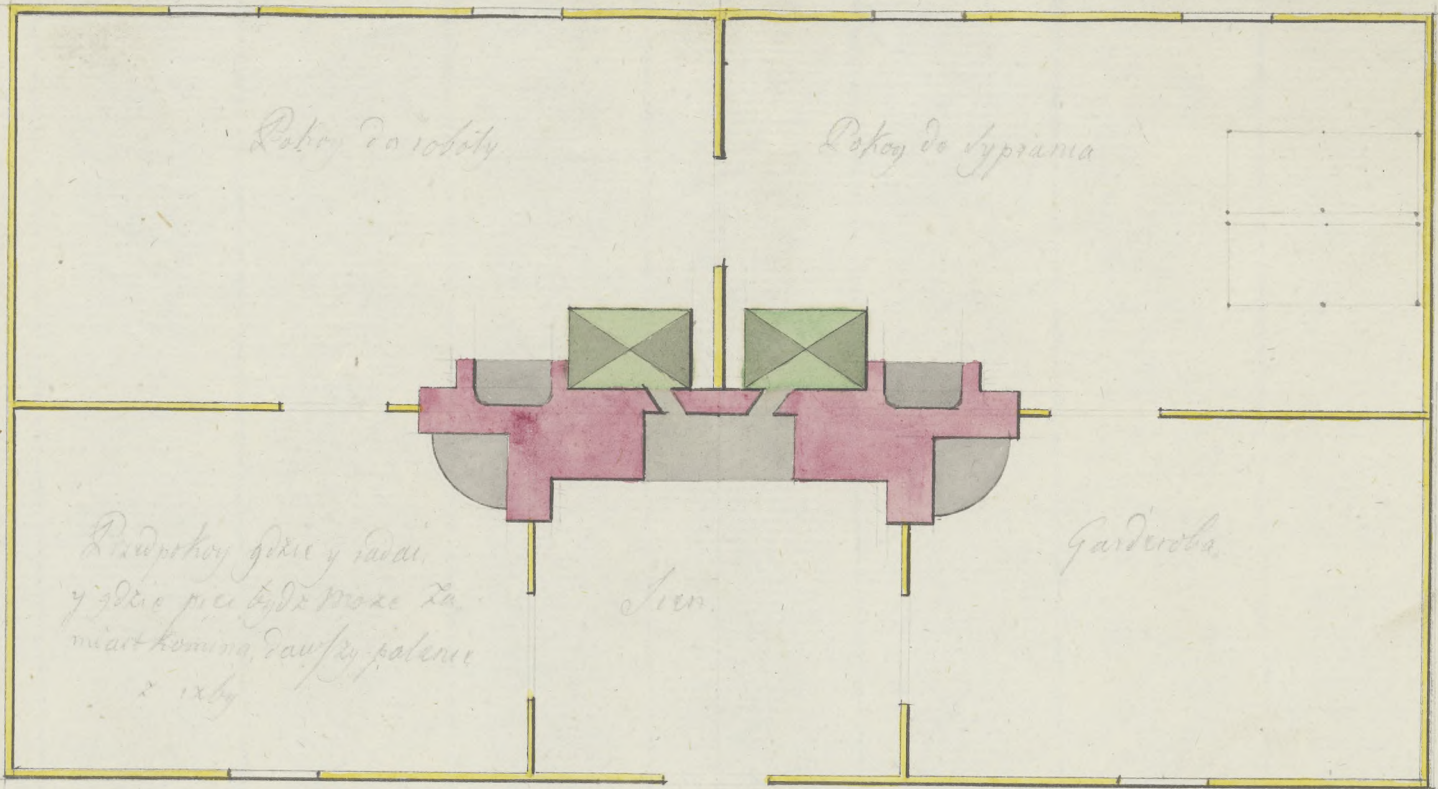

N^{ro} 2^{do}
albo

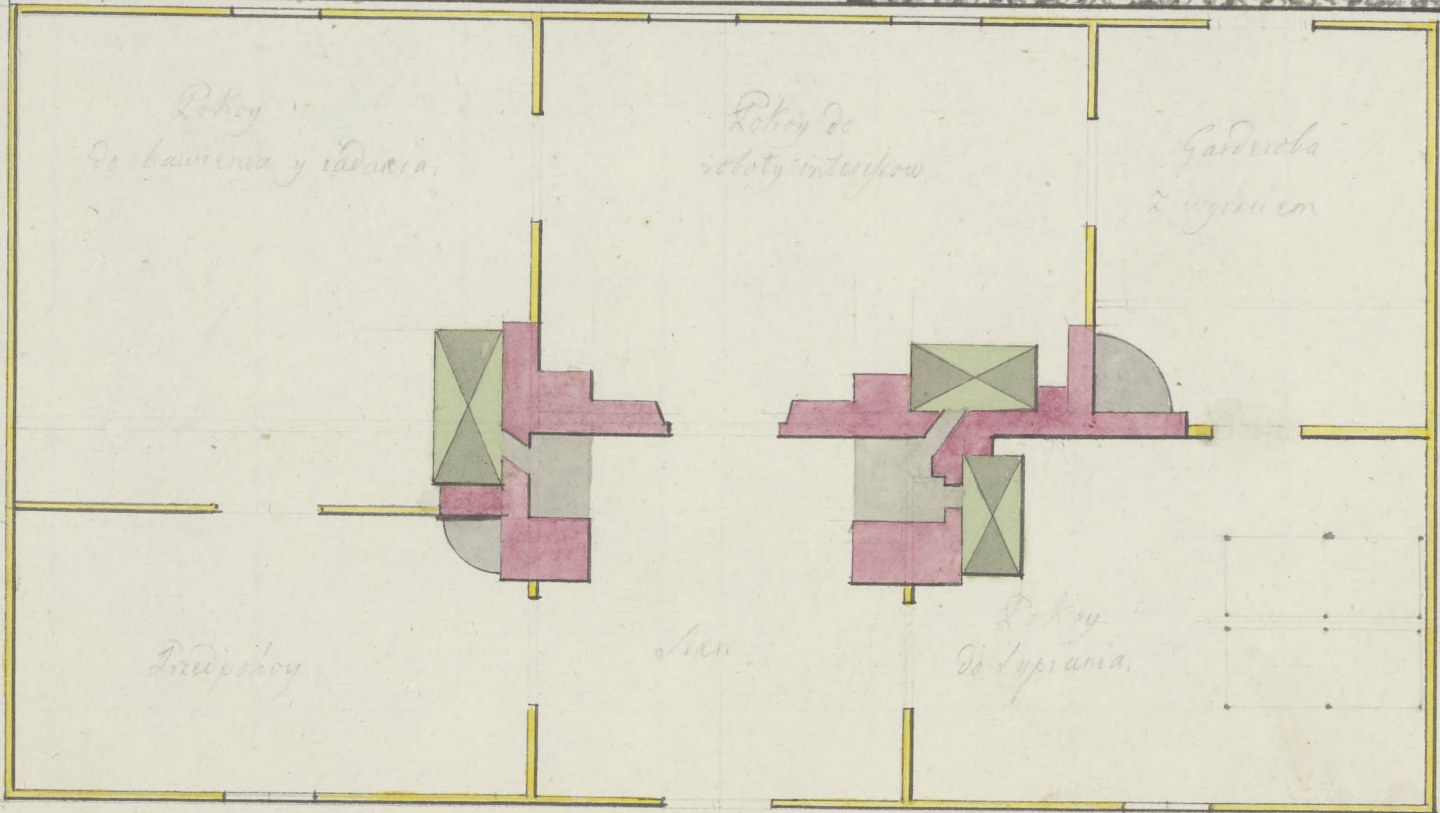

1 2 3 4 5 6 7 8 9 10

15

20 *Stefan Róś*

Projekt wnętrza mieszkania - budynek piętrowy z wrotkami podwójnymi, balkonem, schodami, łazienką

Bibl. Jag.