





PLAN II
du bâtiment dit Sukiennice.

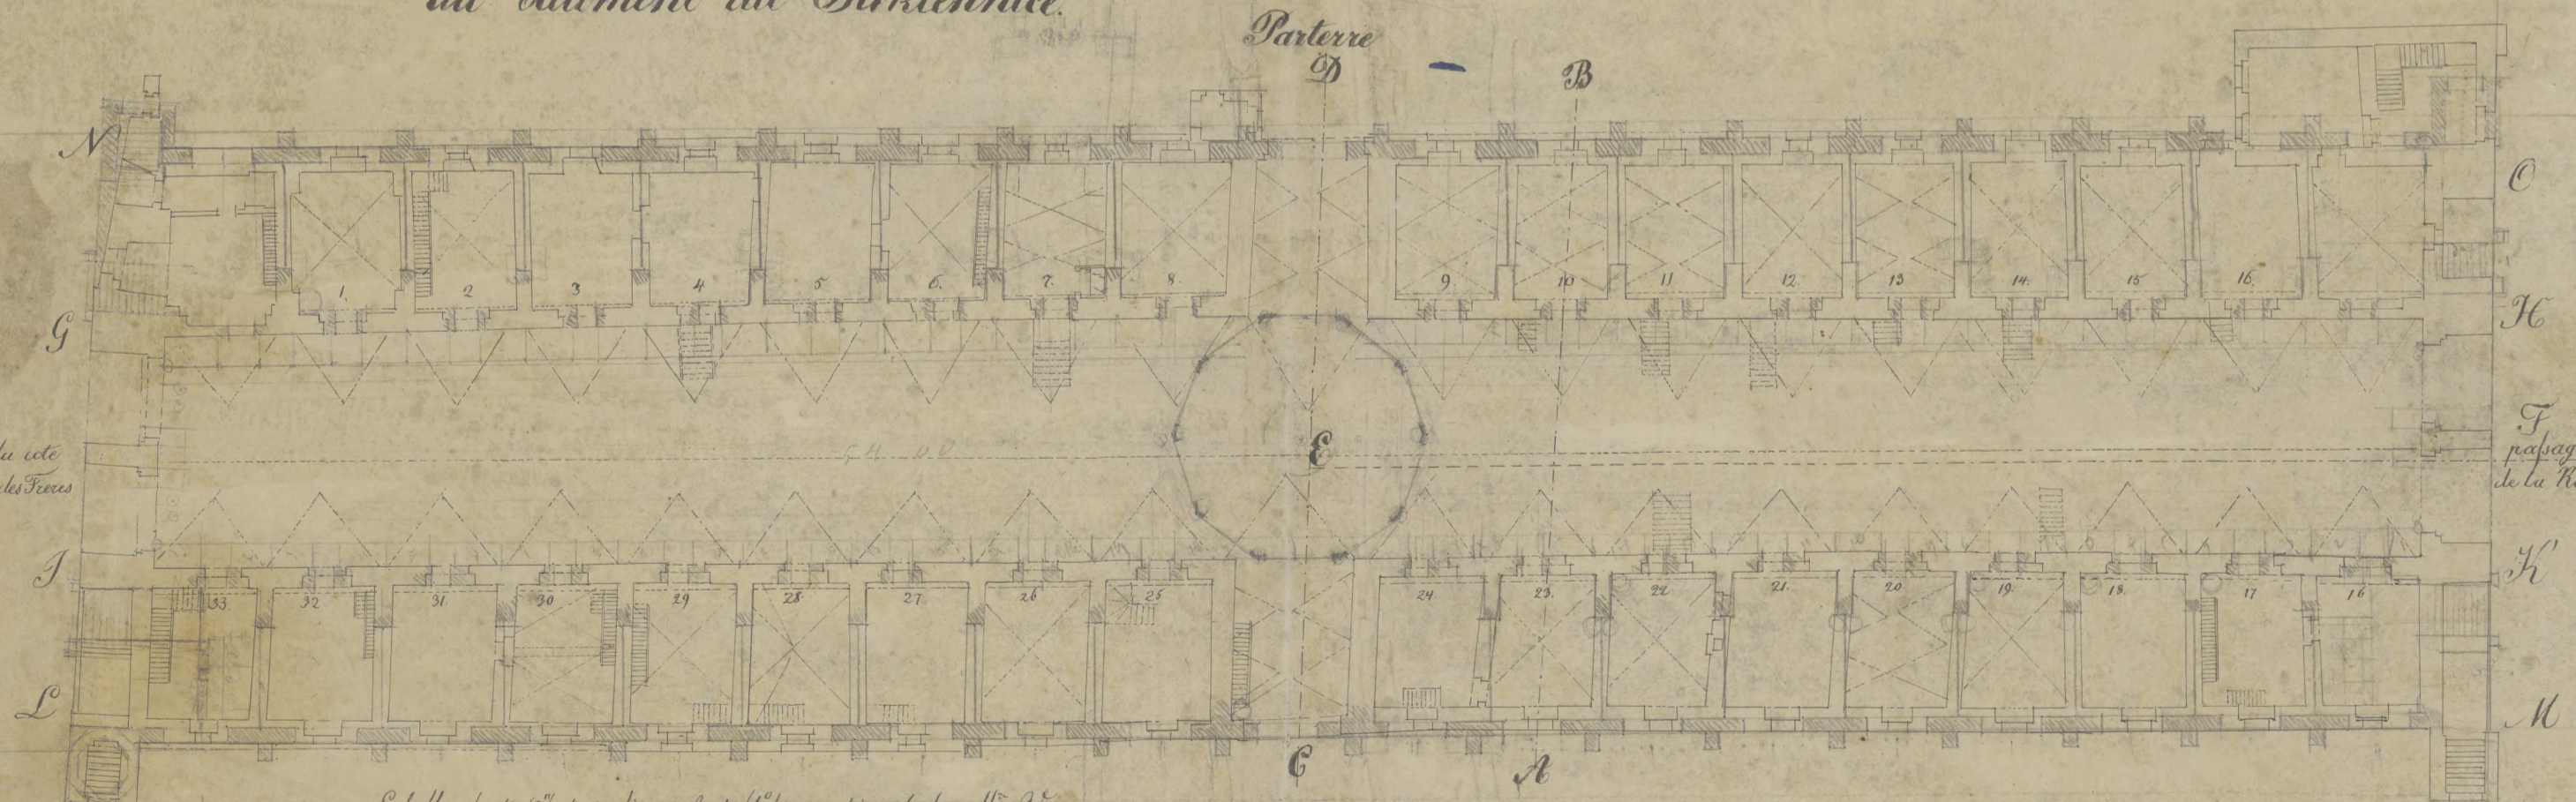

Echelle dont 137 traits lignes font 1/10^e une toise de la M^e Vienne

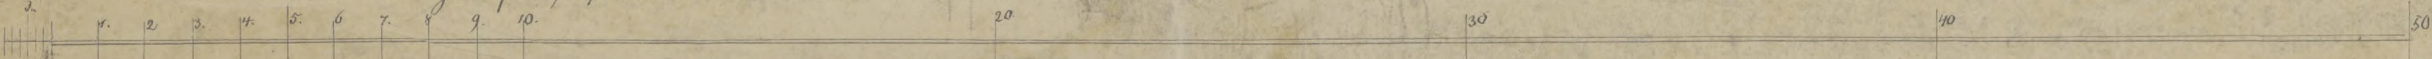

Bibl. Jag.

+ 30

1786