



Pierwsze Piętro.

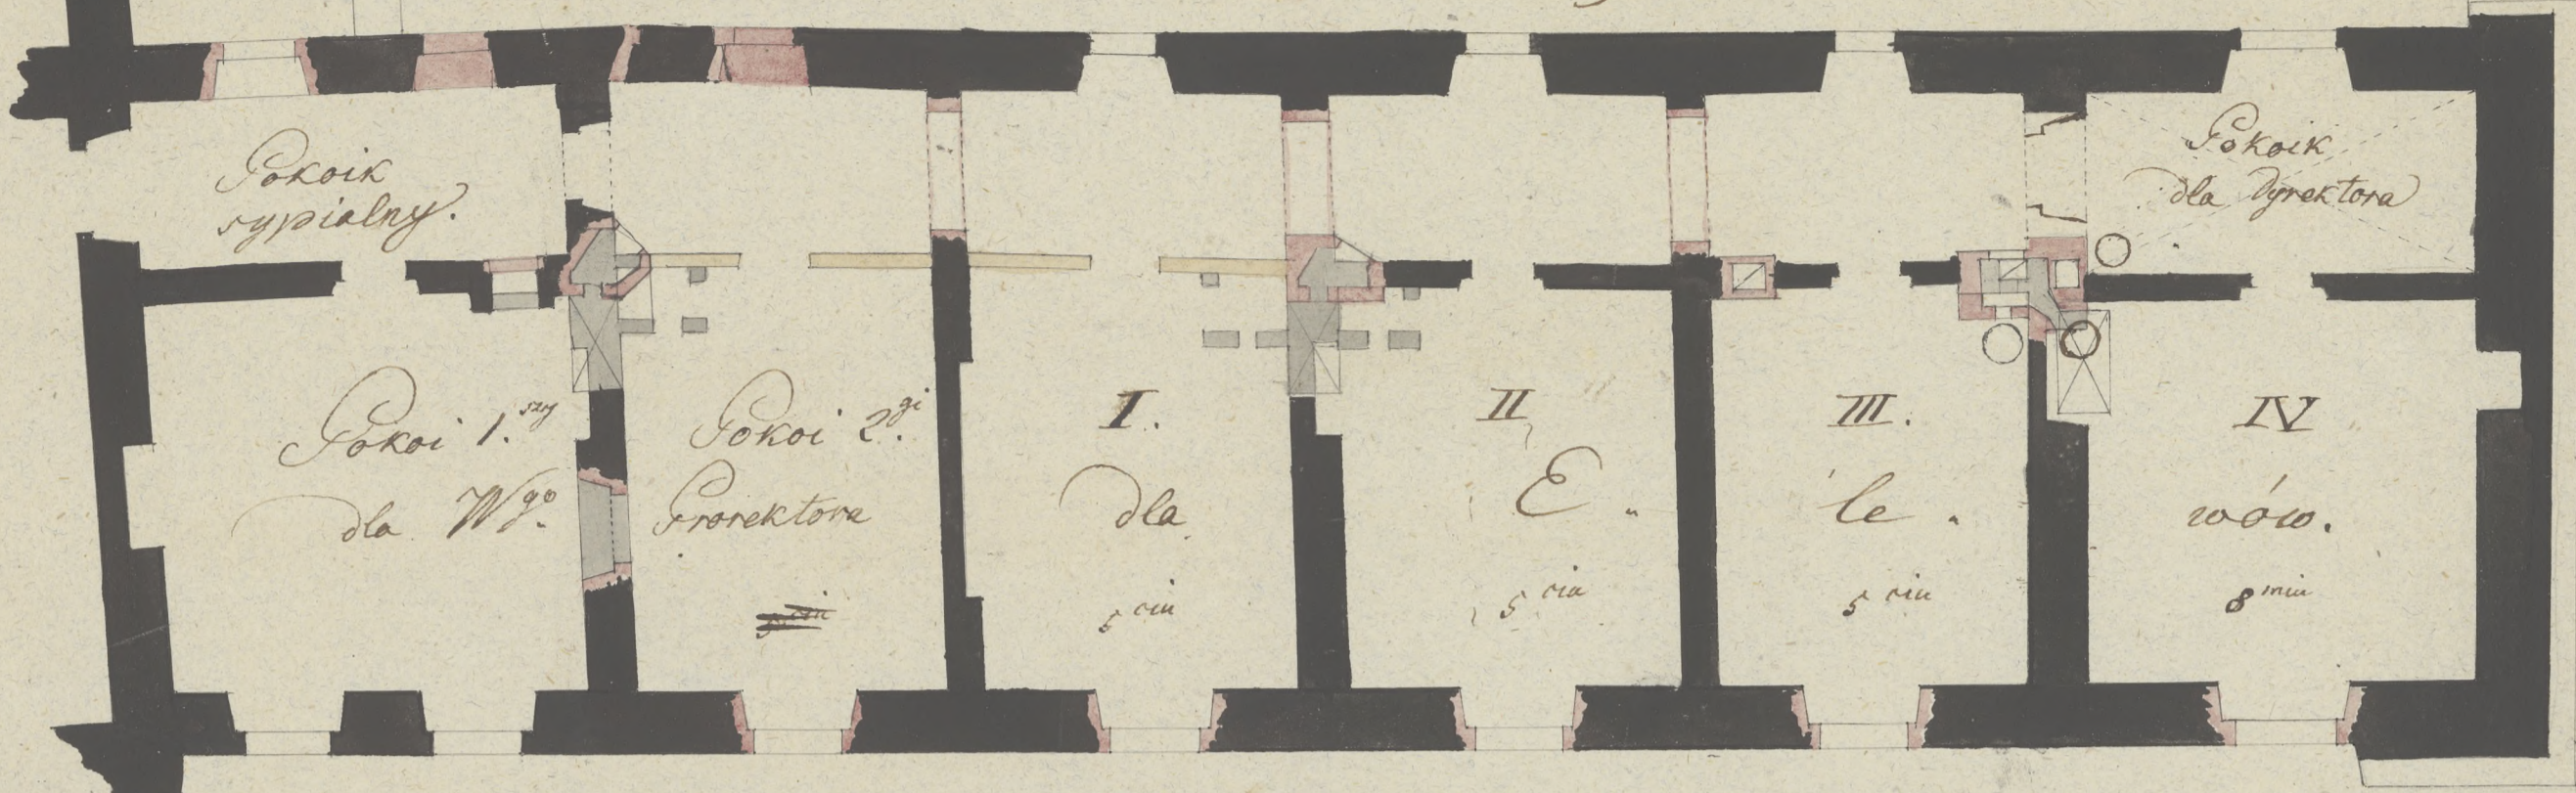

Mur graniczny z W. Parowską.

Mur graniczny z Kolegium Wyższym.

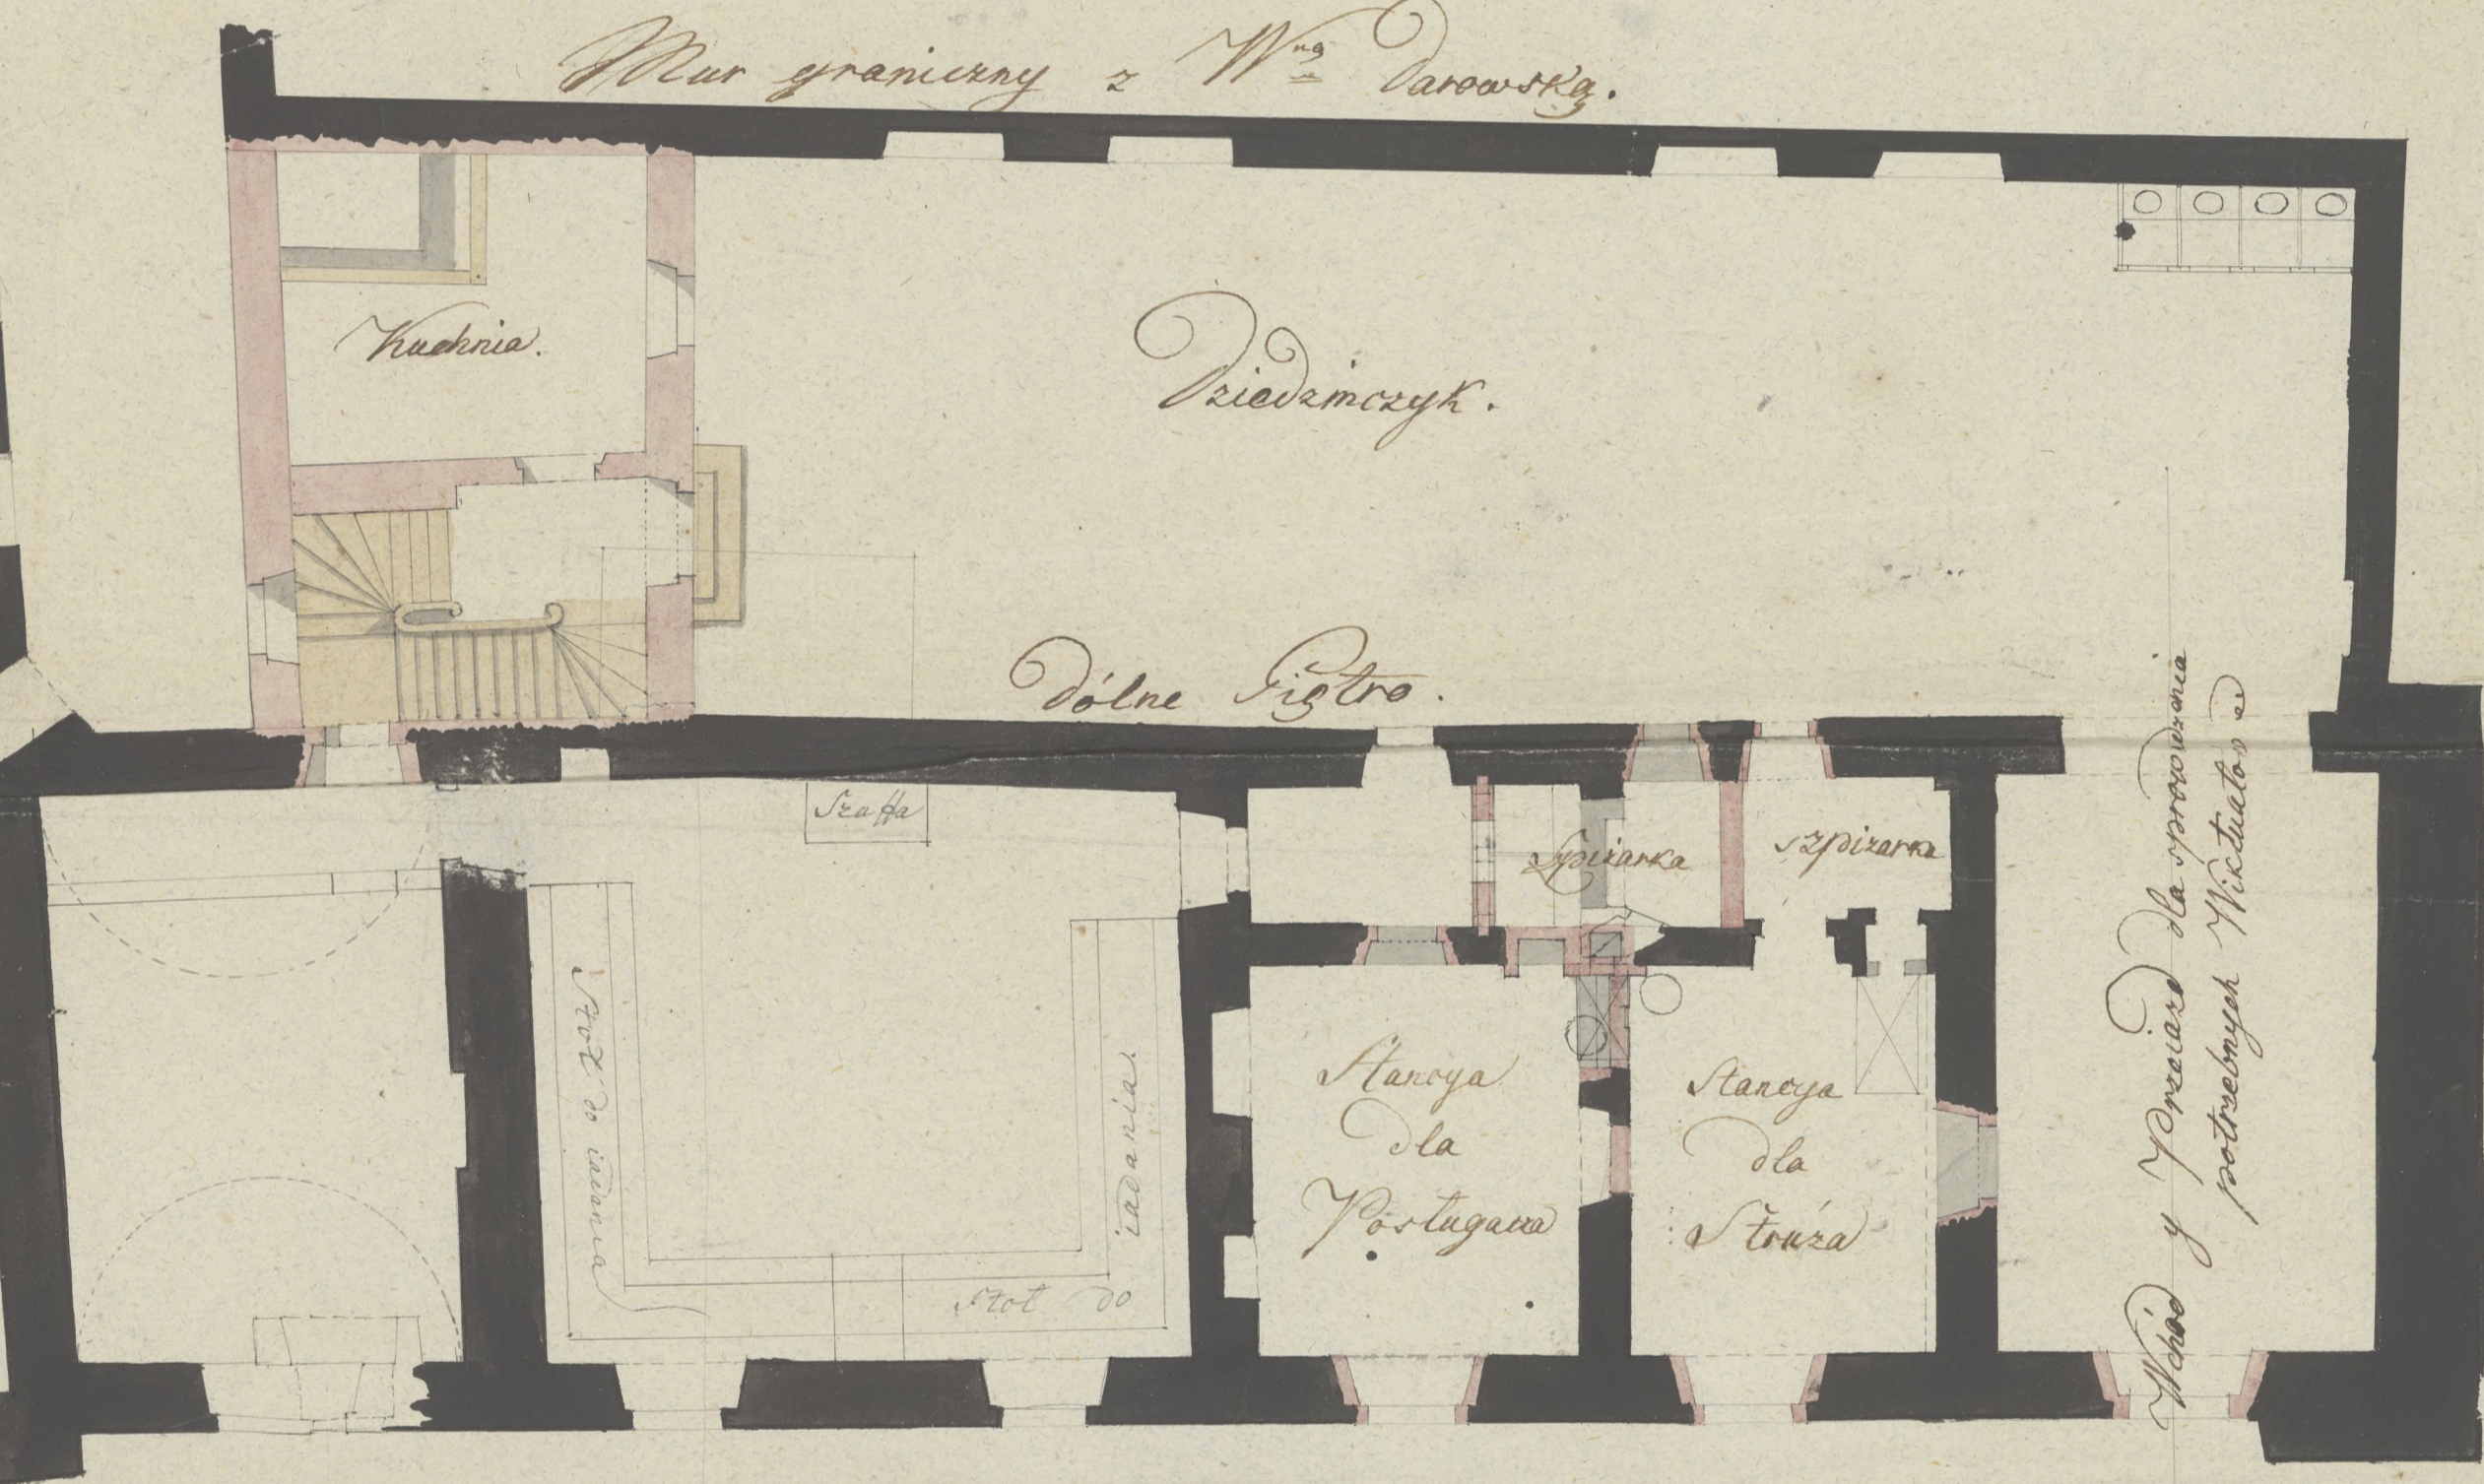

Dolne Piętro.



175

Bibli. Jag.

2696 t. 45