


1049

Plan iwny części Smacku  
Collegium Physicum.

Dolne Piętro.

Plan Starego Ratusza  
Zburzonego bez potrzeby

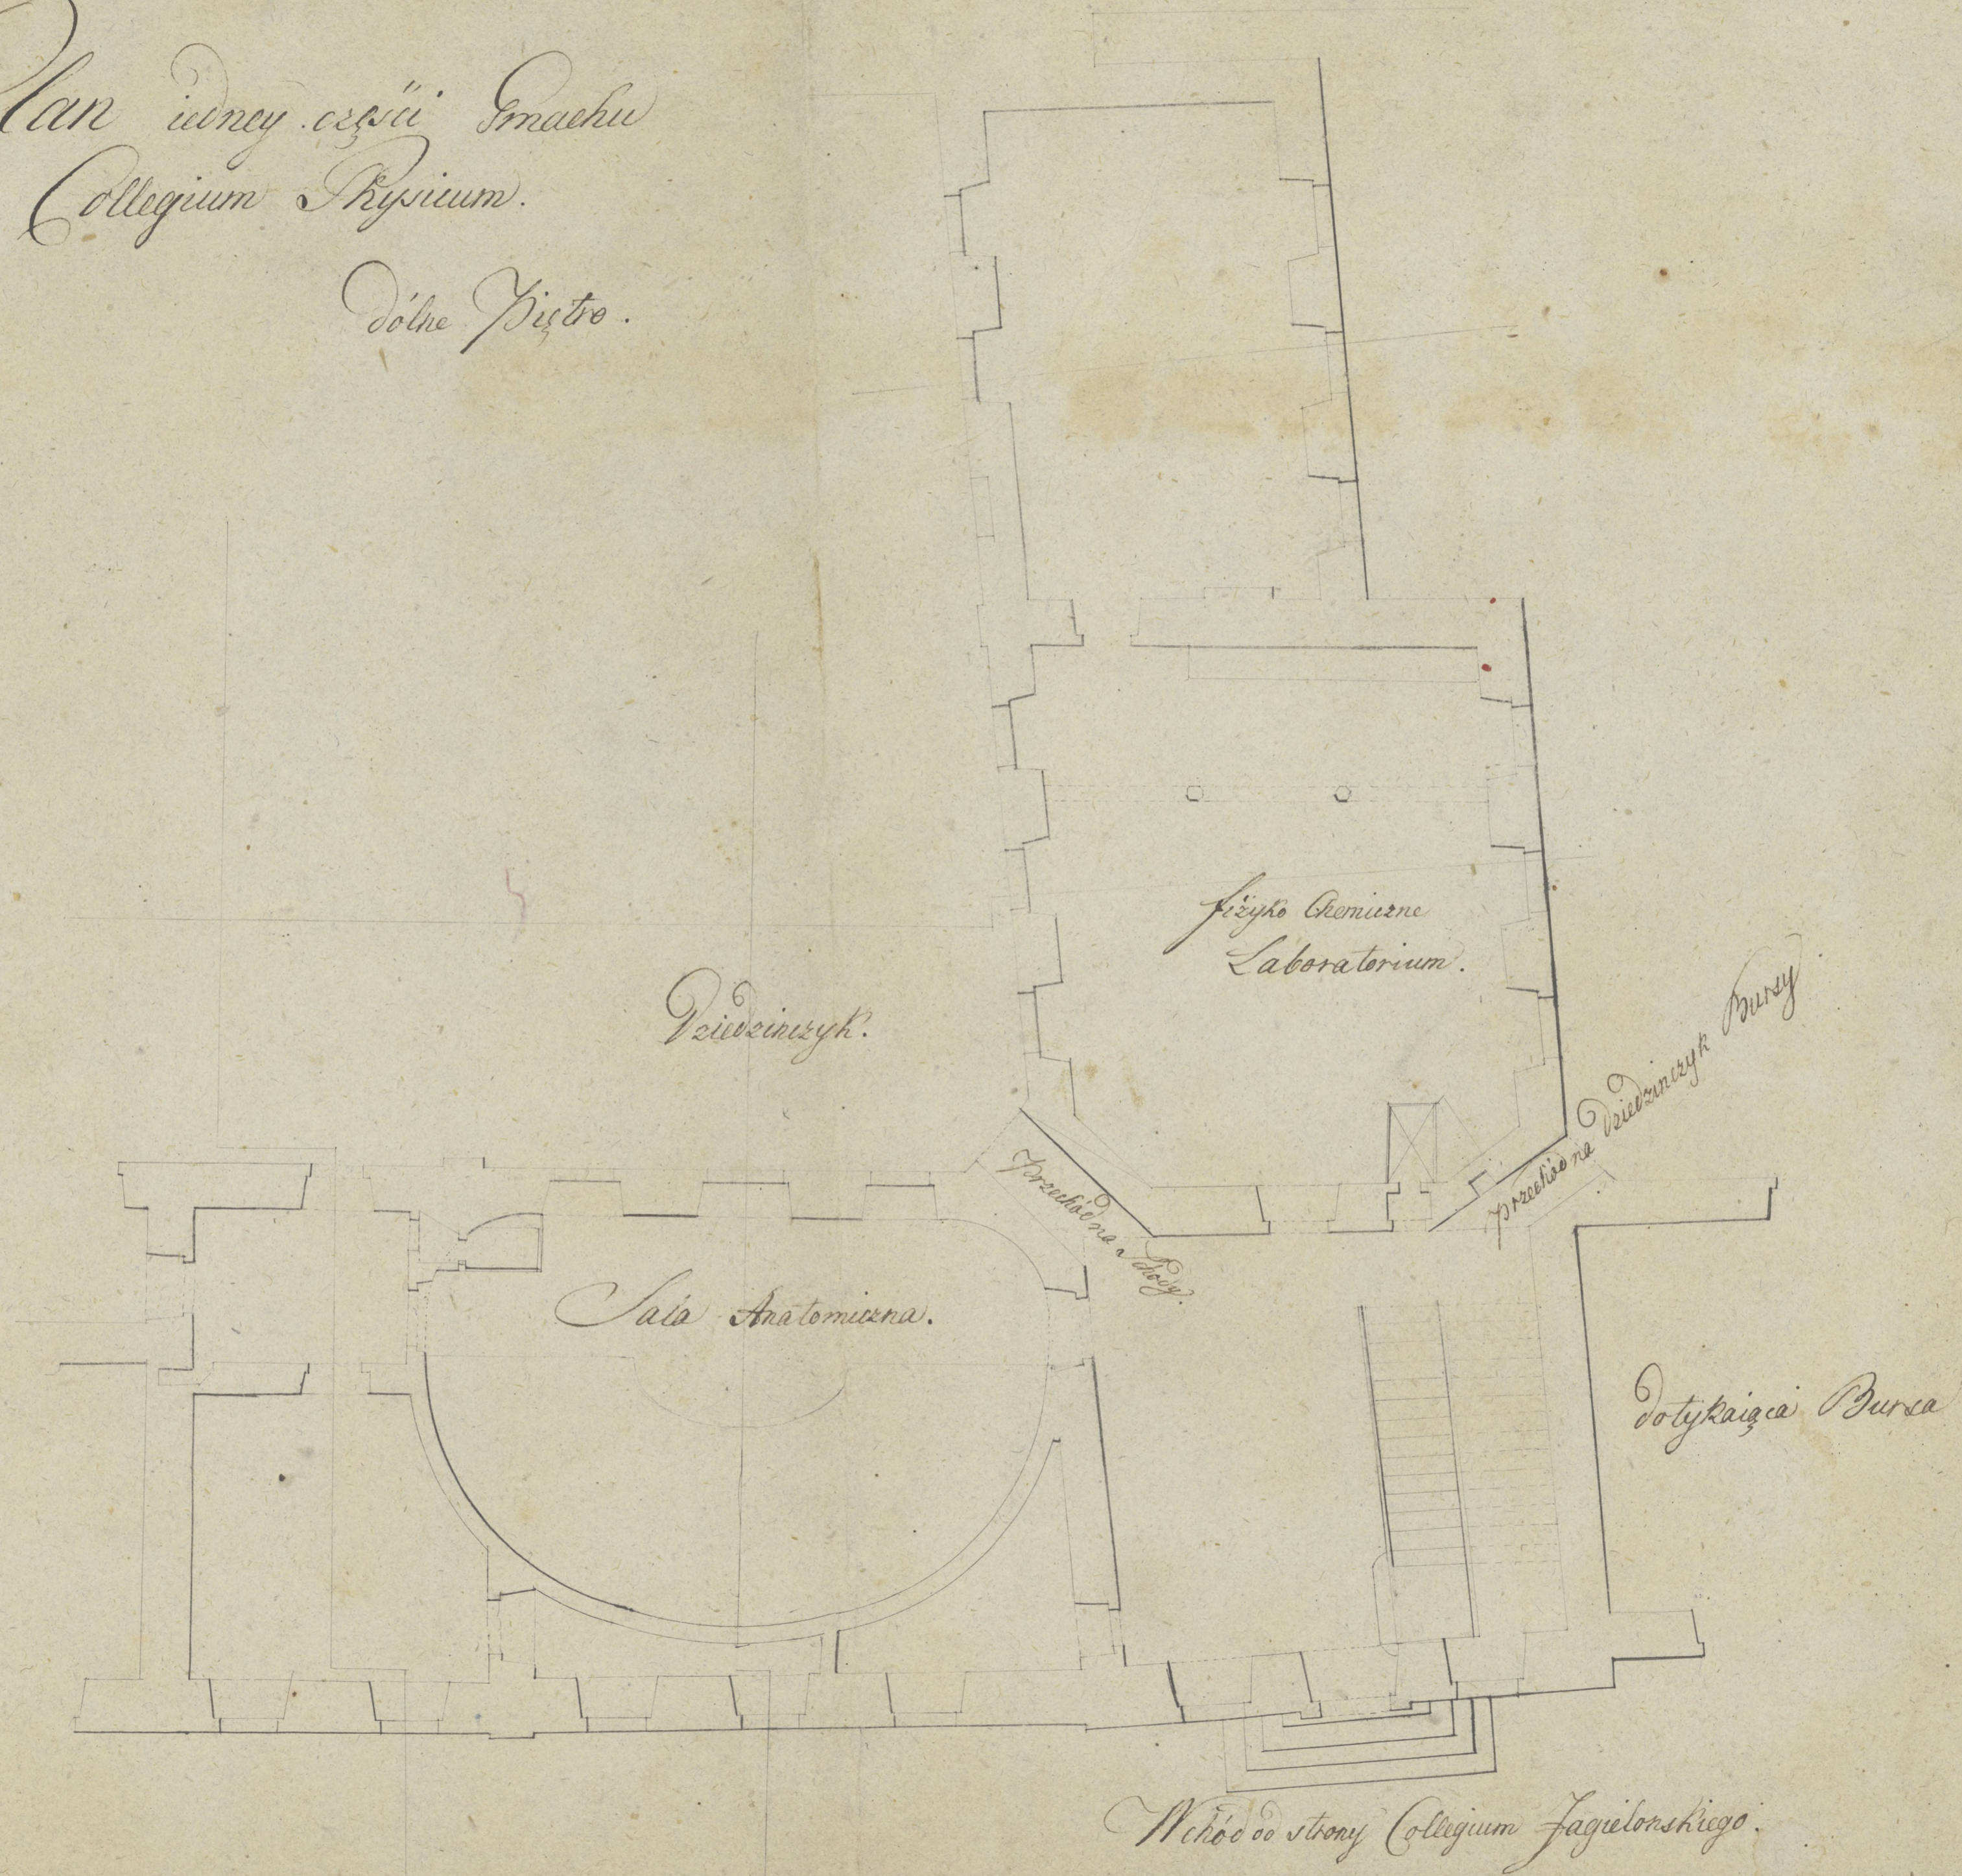

Pięćdziesiąt



Fizyka Chemiczne  
Laboratorium.

Sala Anatomica.

Dotykająca Purca

Wchód od strony Collegium Jagiellońskiego.

7.15

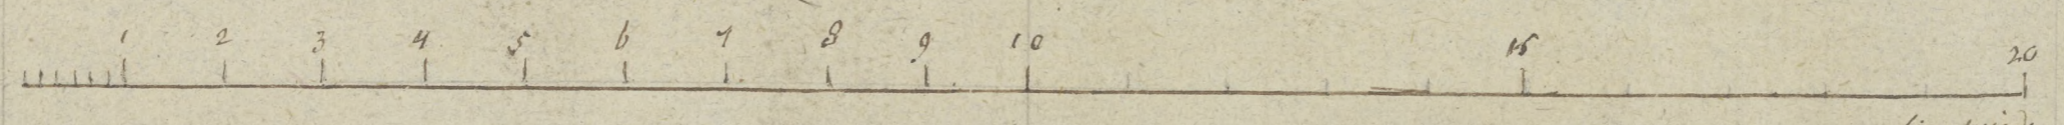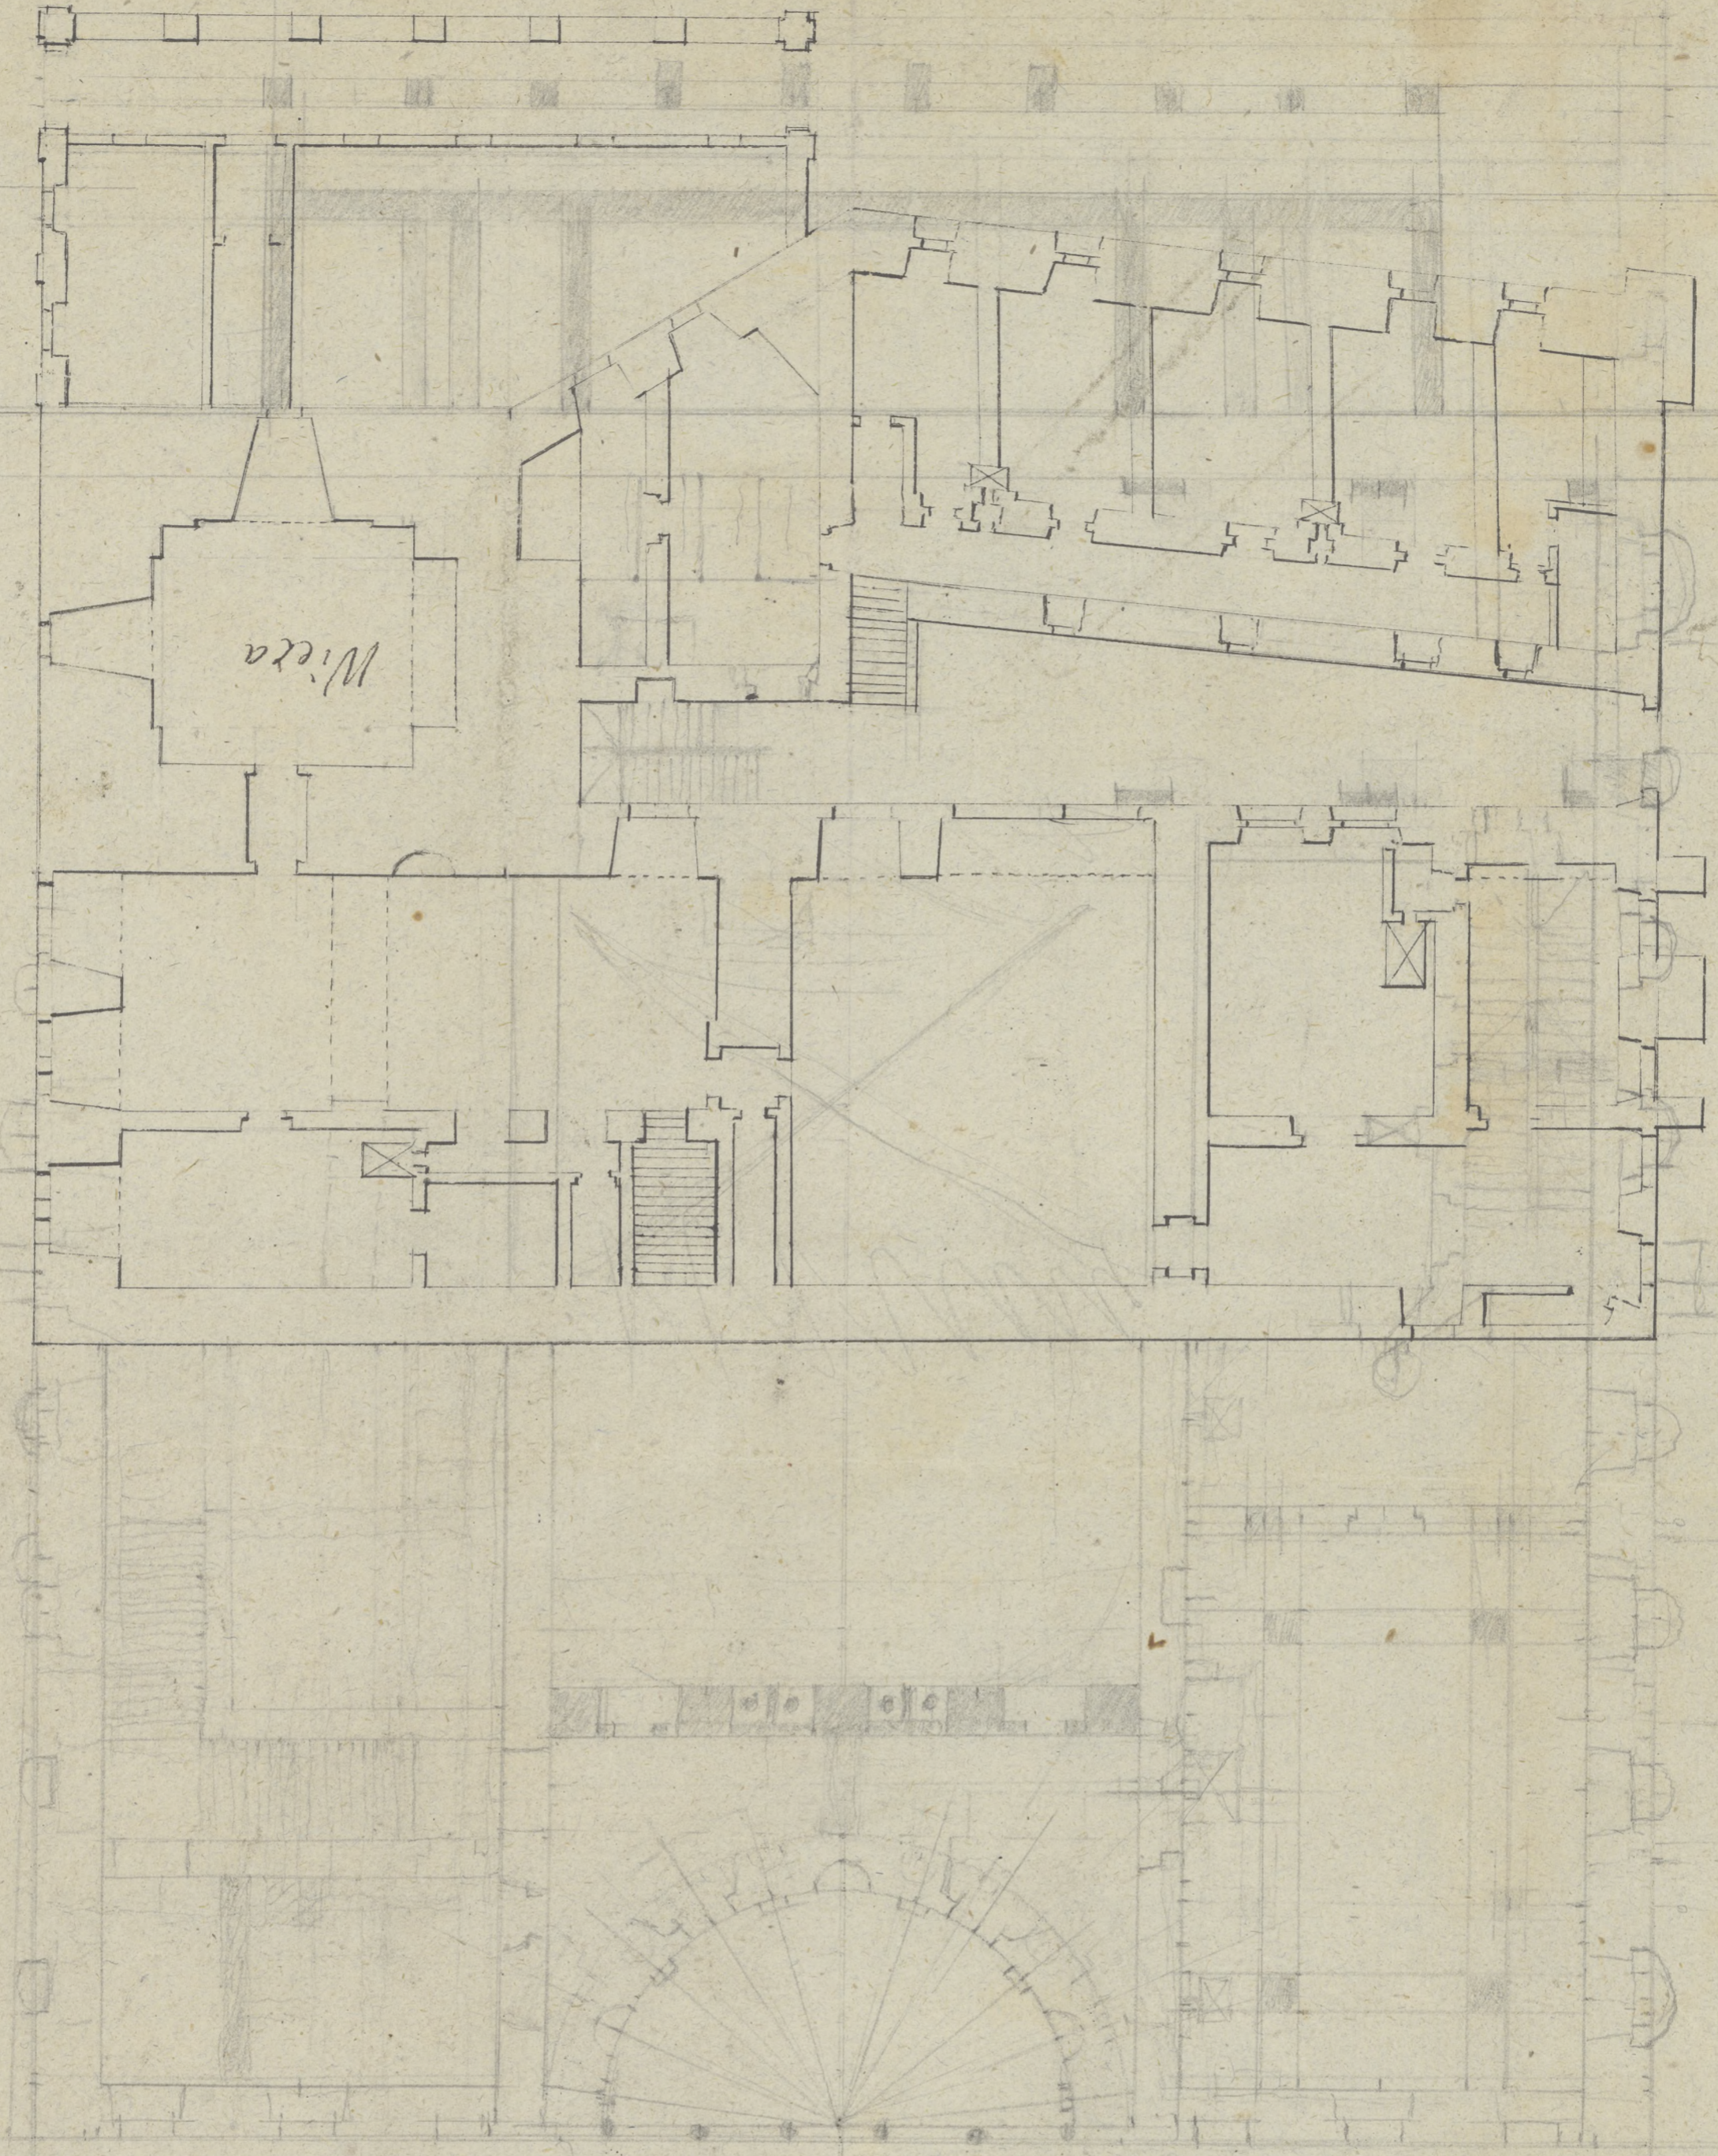

Bibl. Jag

1049 t.B

lit. wid.

X. J. J. J.