


1. Wzrost
2. Przepisowy
3. Pokój kompanii
4. Pokój sypialny
5. Pokój kuchenki i jadalnia
6. Salko, gdzie wchodzi od kapota danielskiego, a dla stroja, zabien.
7. Schodki z pokojem sypialnym do sali gotowej.
8. Sala.
9. Kuchnia przy niej, z kominiem, y wyściem do sieni
10. Łazienka.
11. Sionka, w której kładzie do grzania wody na kąpiel
12. Sala gornia, w której idzie, y sioły na idzie do tego.
13. Gabinet przy sali.
14. Wchody na dach.

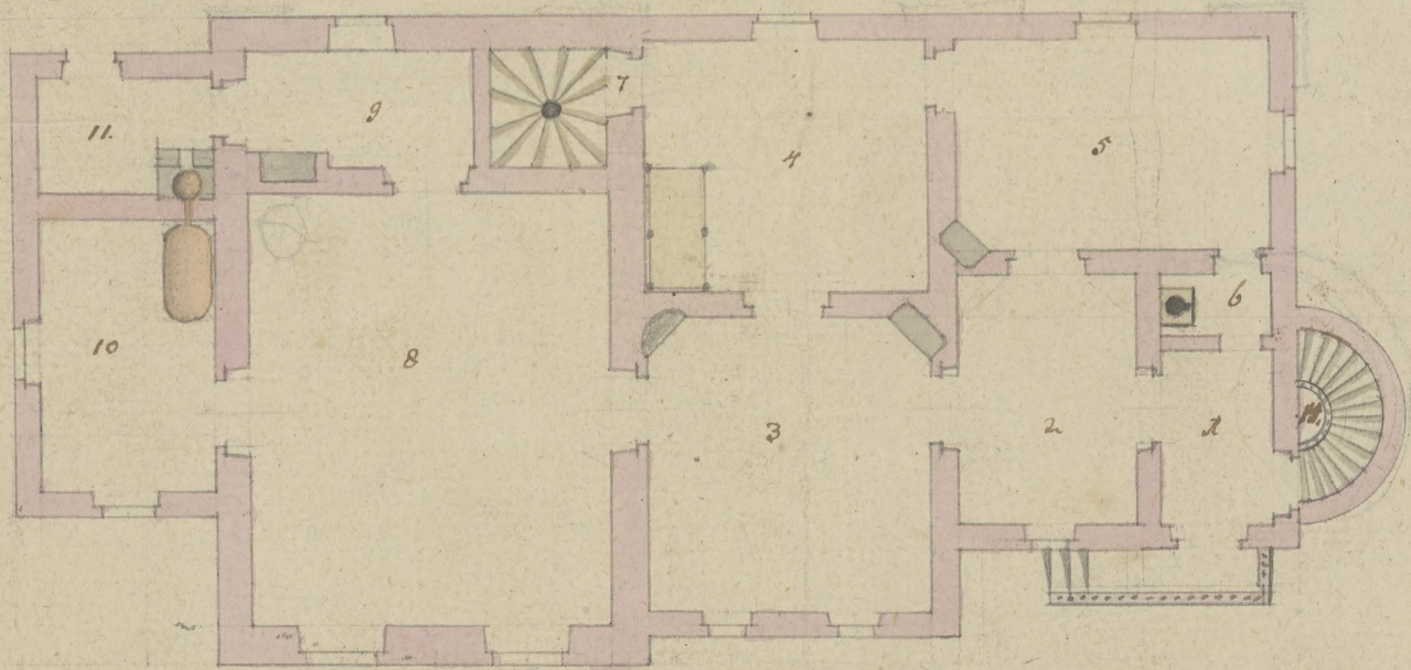

1 2 3 4 5 6 7 8 9 10 15 20 25

3

2

Bibl. Jag.

*Handwritten signature*

2539

t.44